




LEJE NDËRTIMI PËR OBJEKTIN: "RIVITALIZIMI DHE RIKUALIFIKIMI I TERRITORIT TË ISH-KINOSTUDIOS "SHQIPËRIA E RE", PARKU I ARTIT, BASHKIA TIRANË", ME ZHVILLUES MINISTRINË E KULTURËS

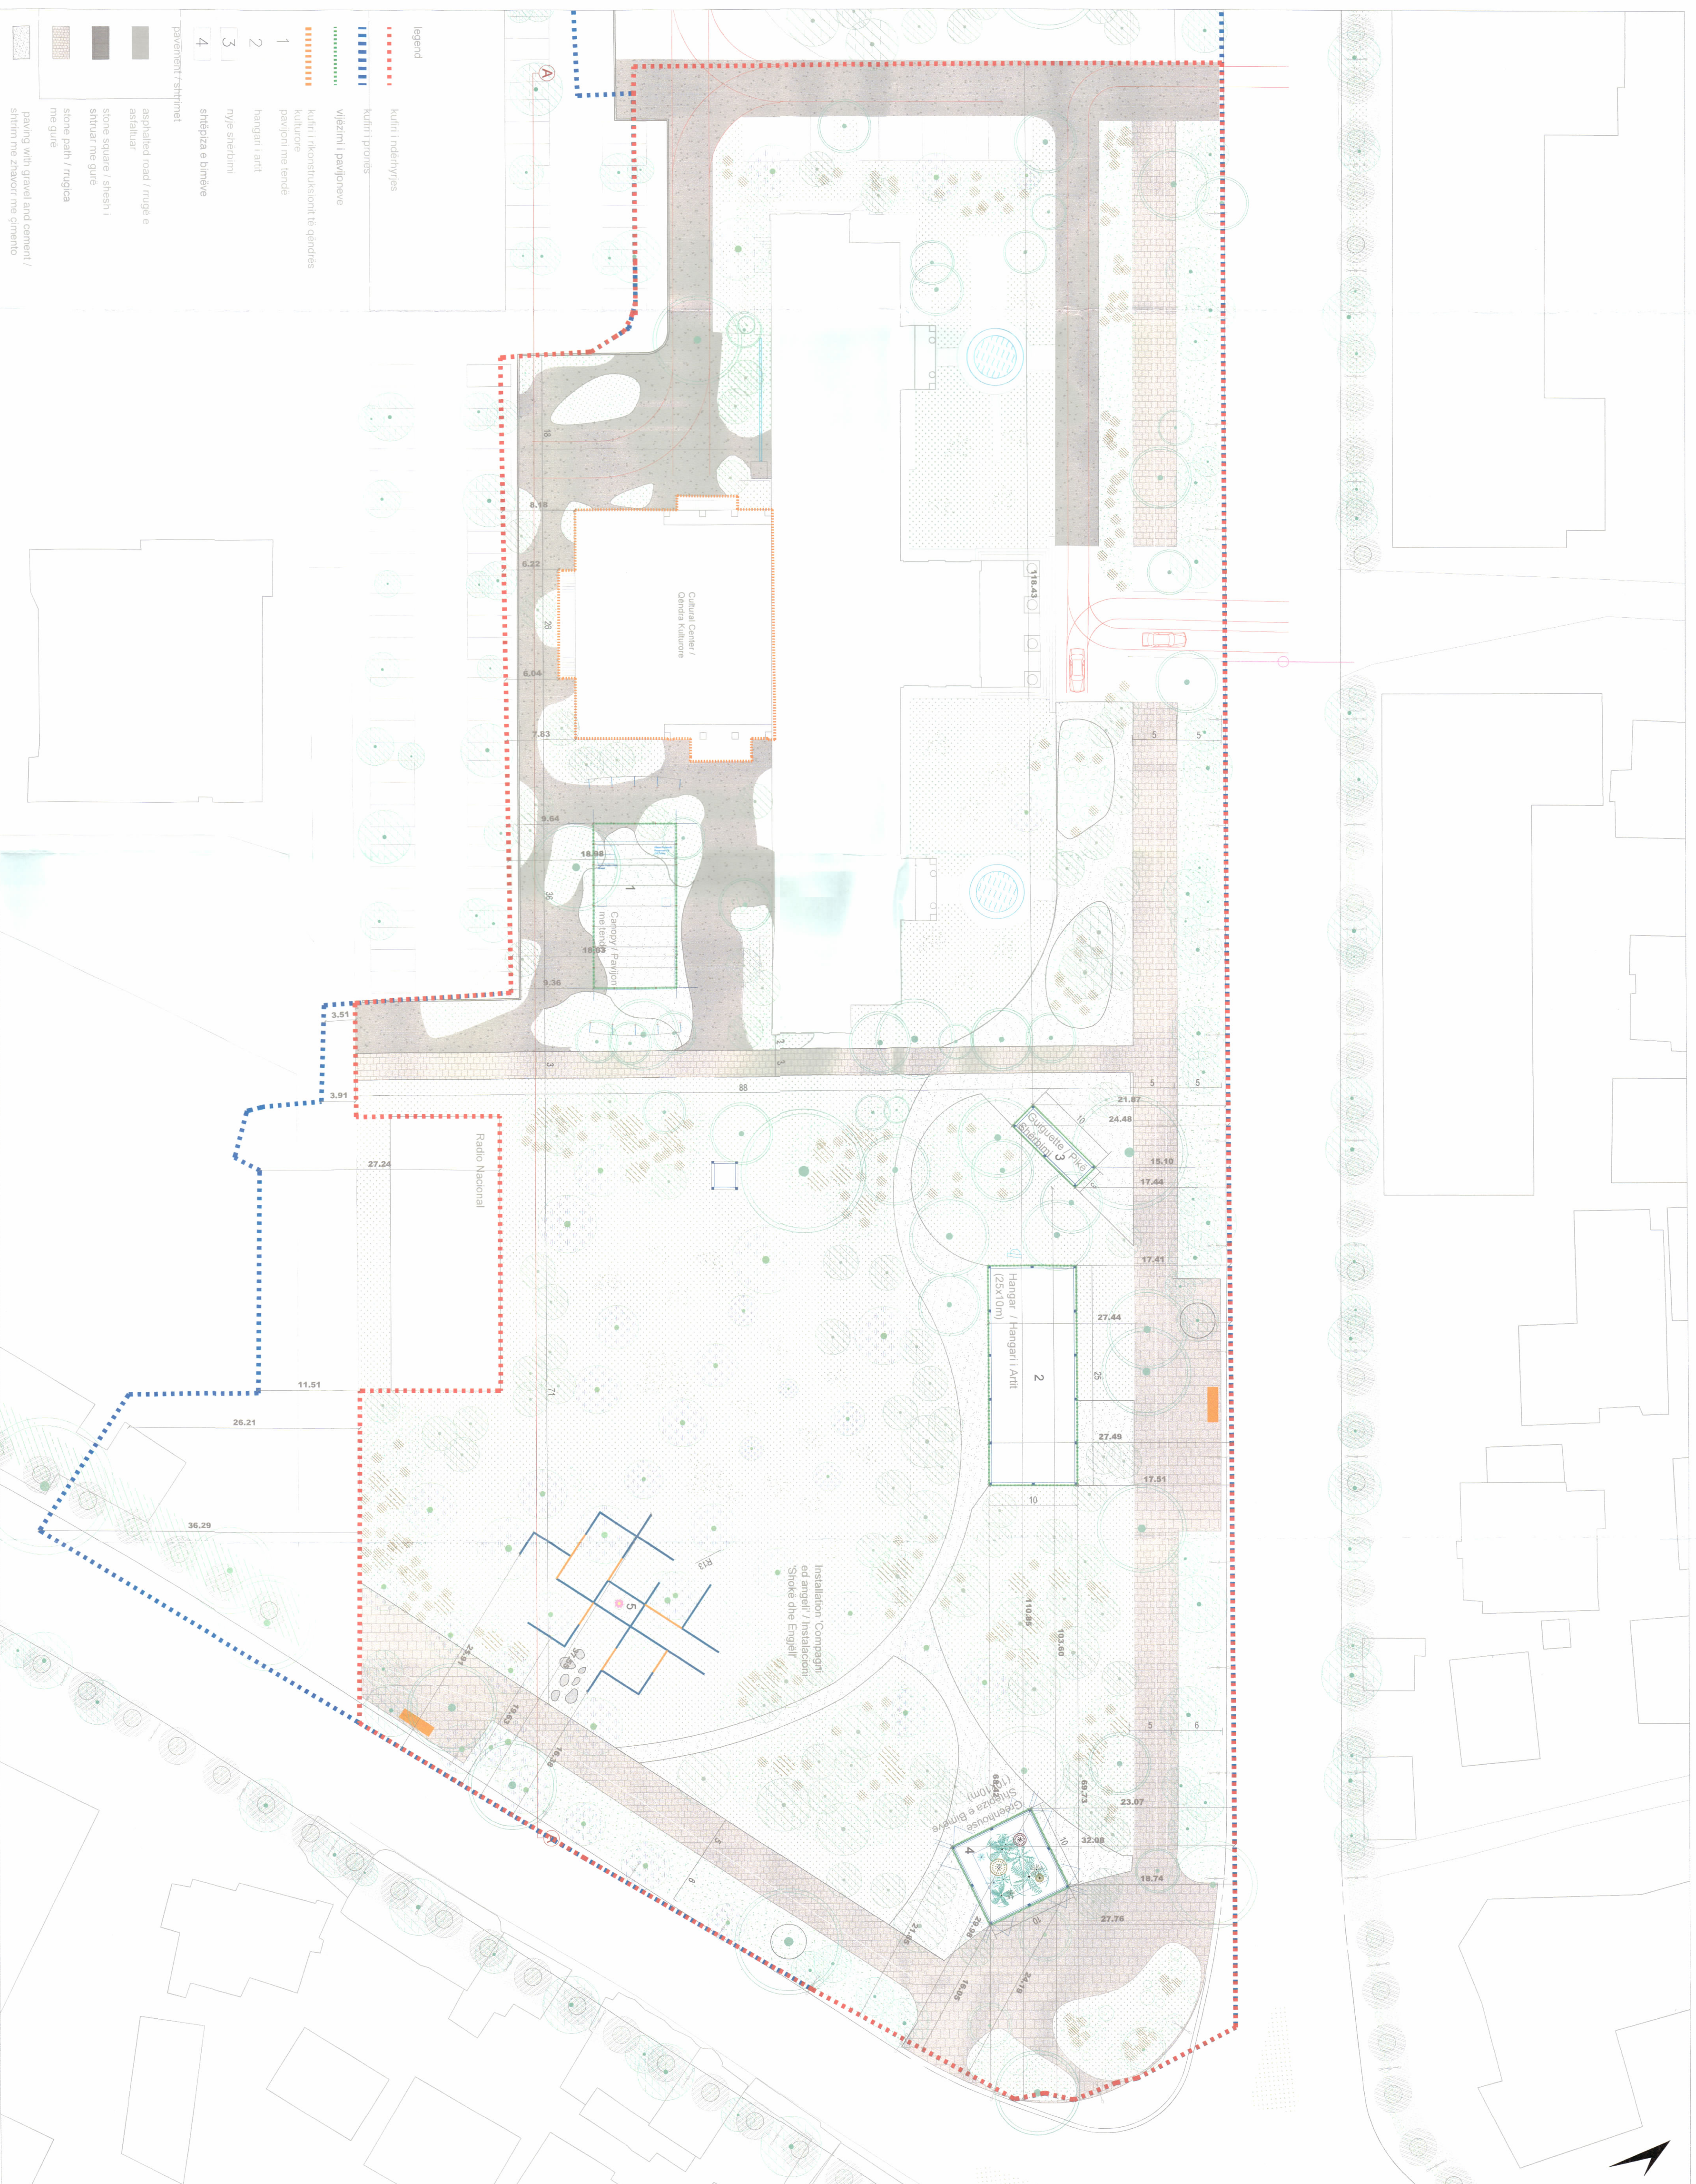

PLANI I VENDOSIES SË STRUKTURËS SHK. 1: 350

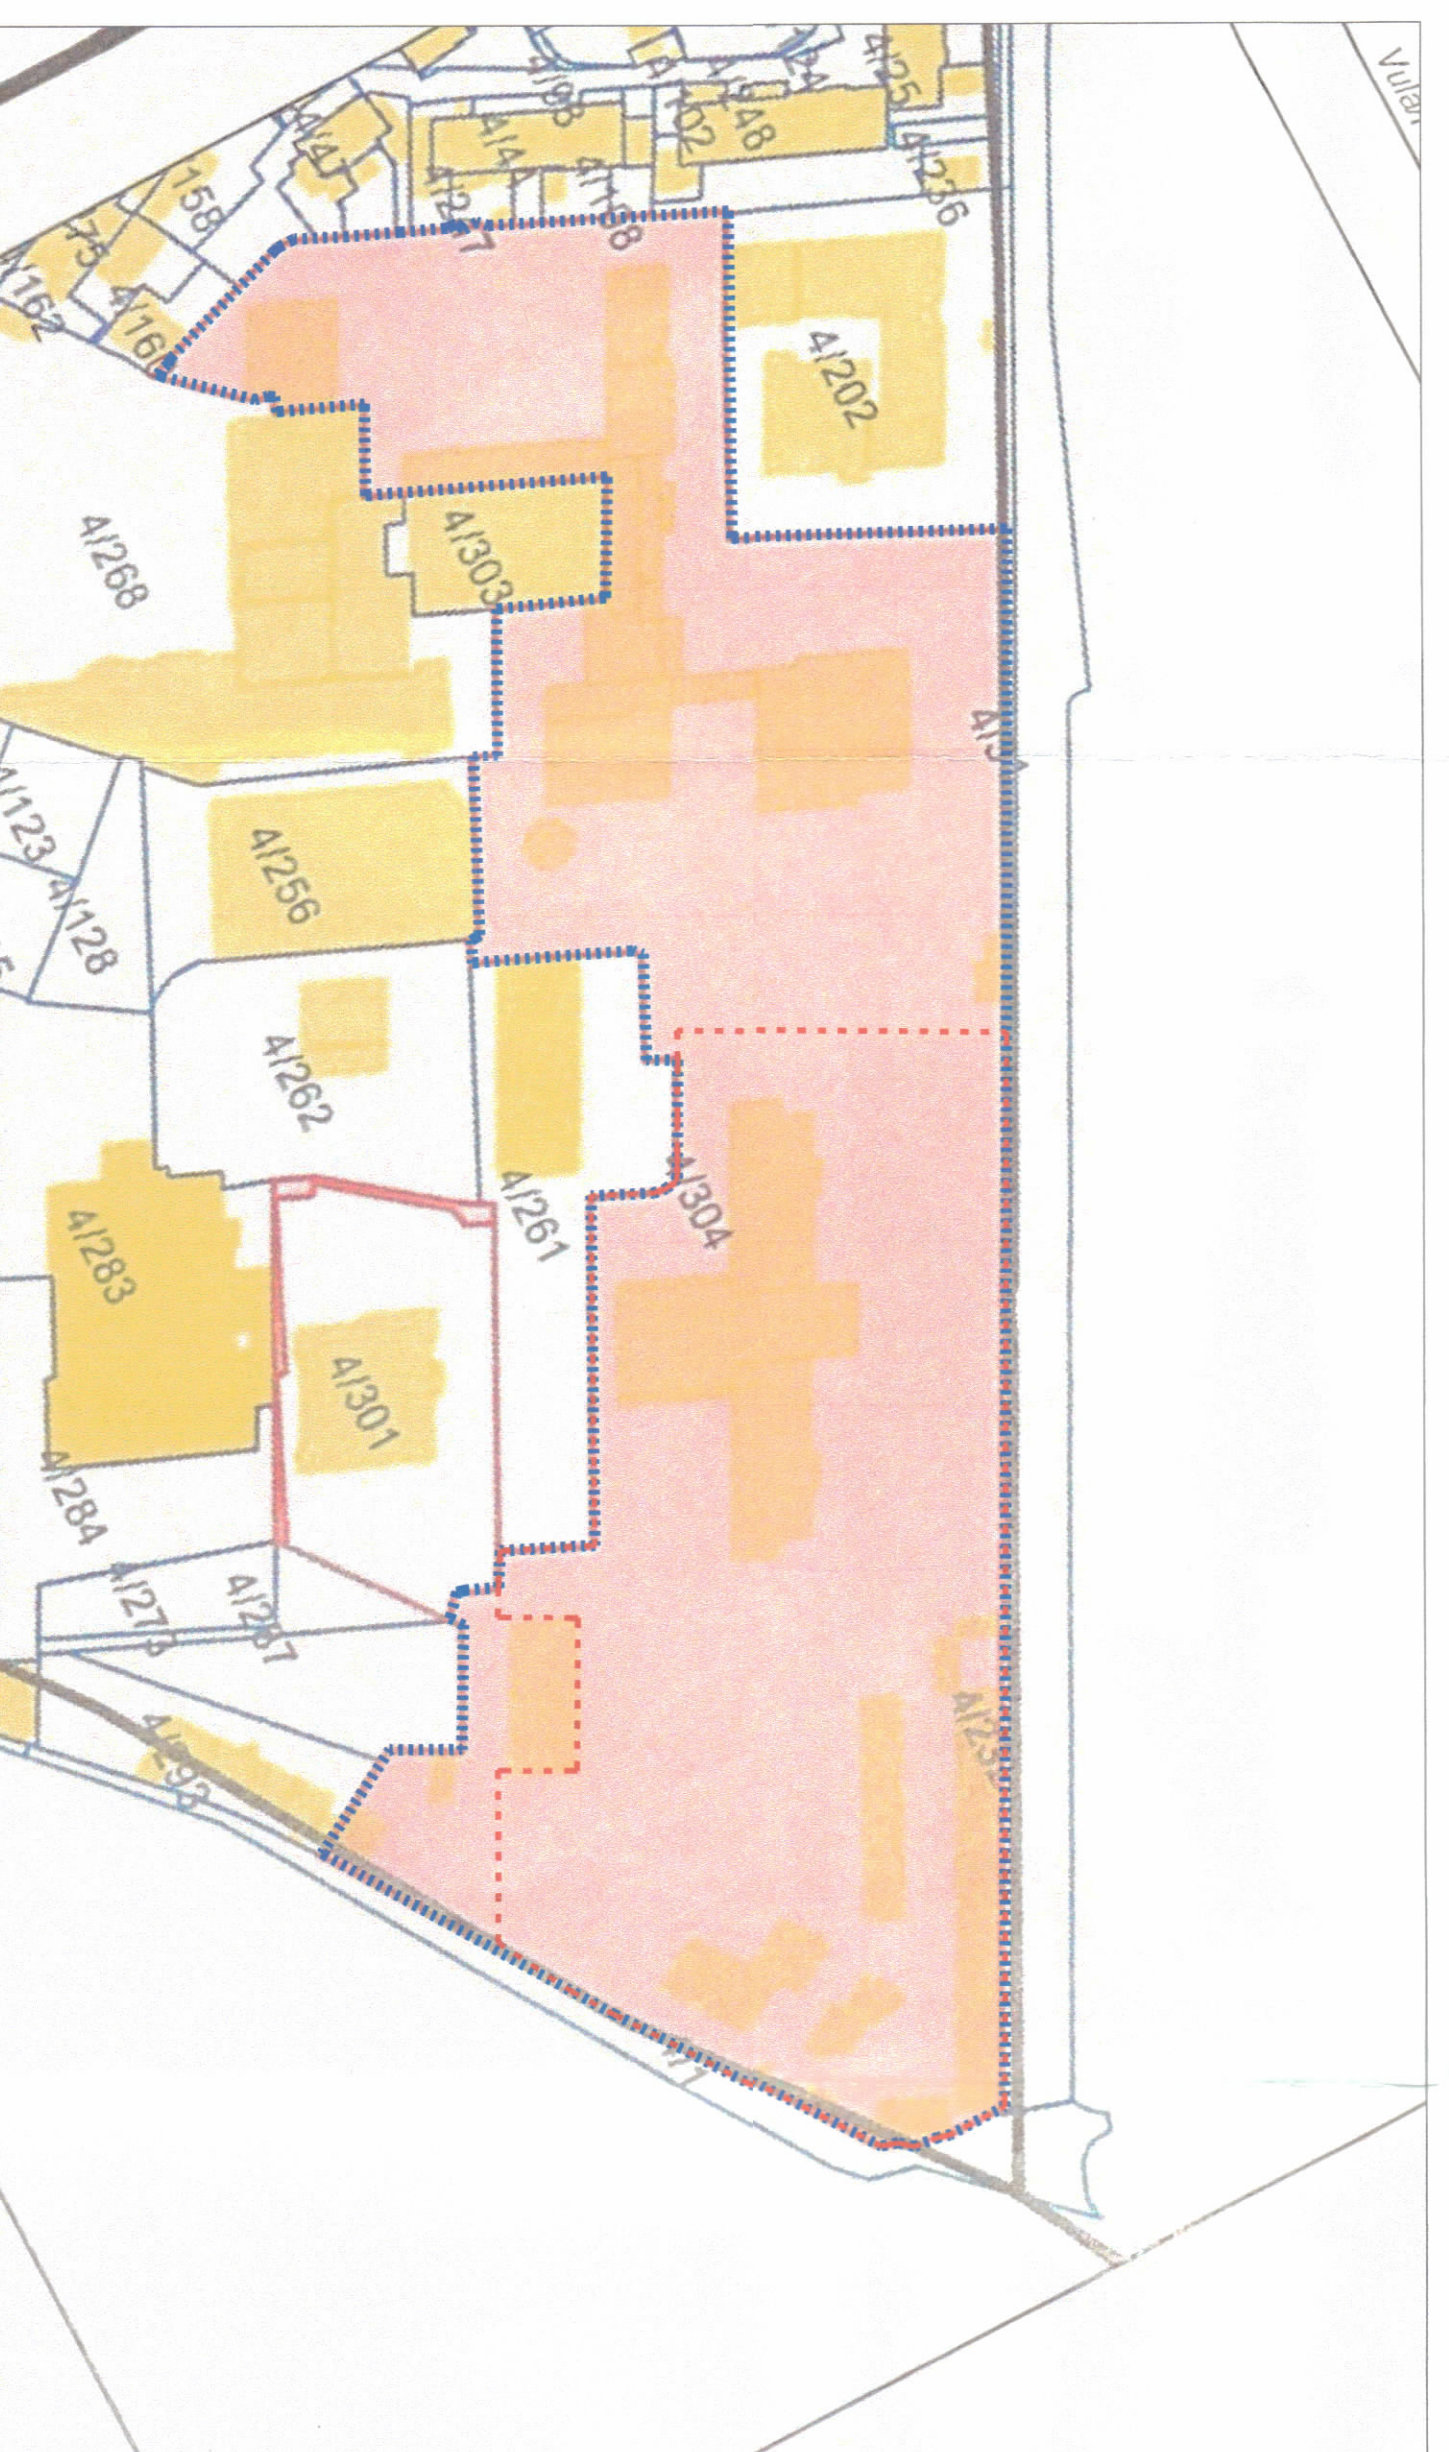

POZICIONI KADASTRAL SHK. 1:1500

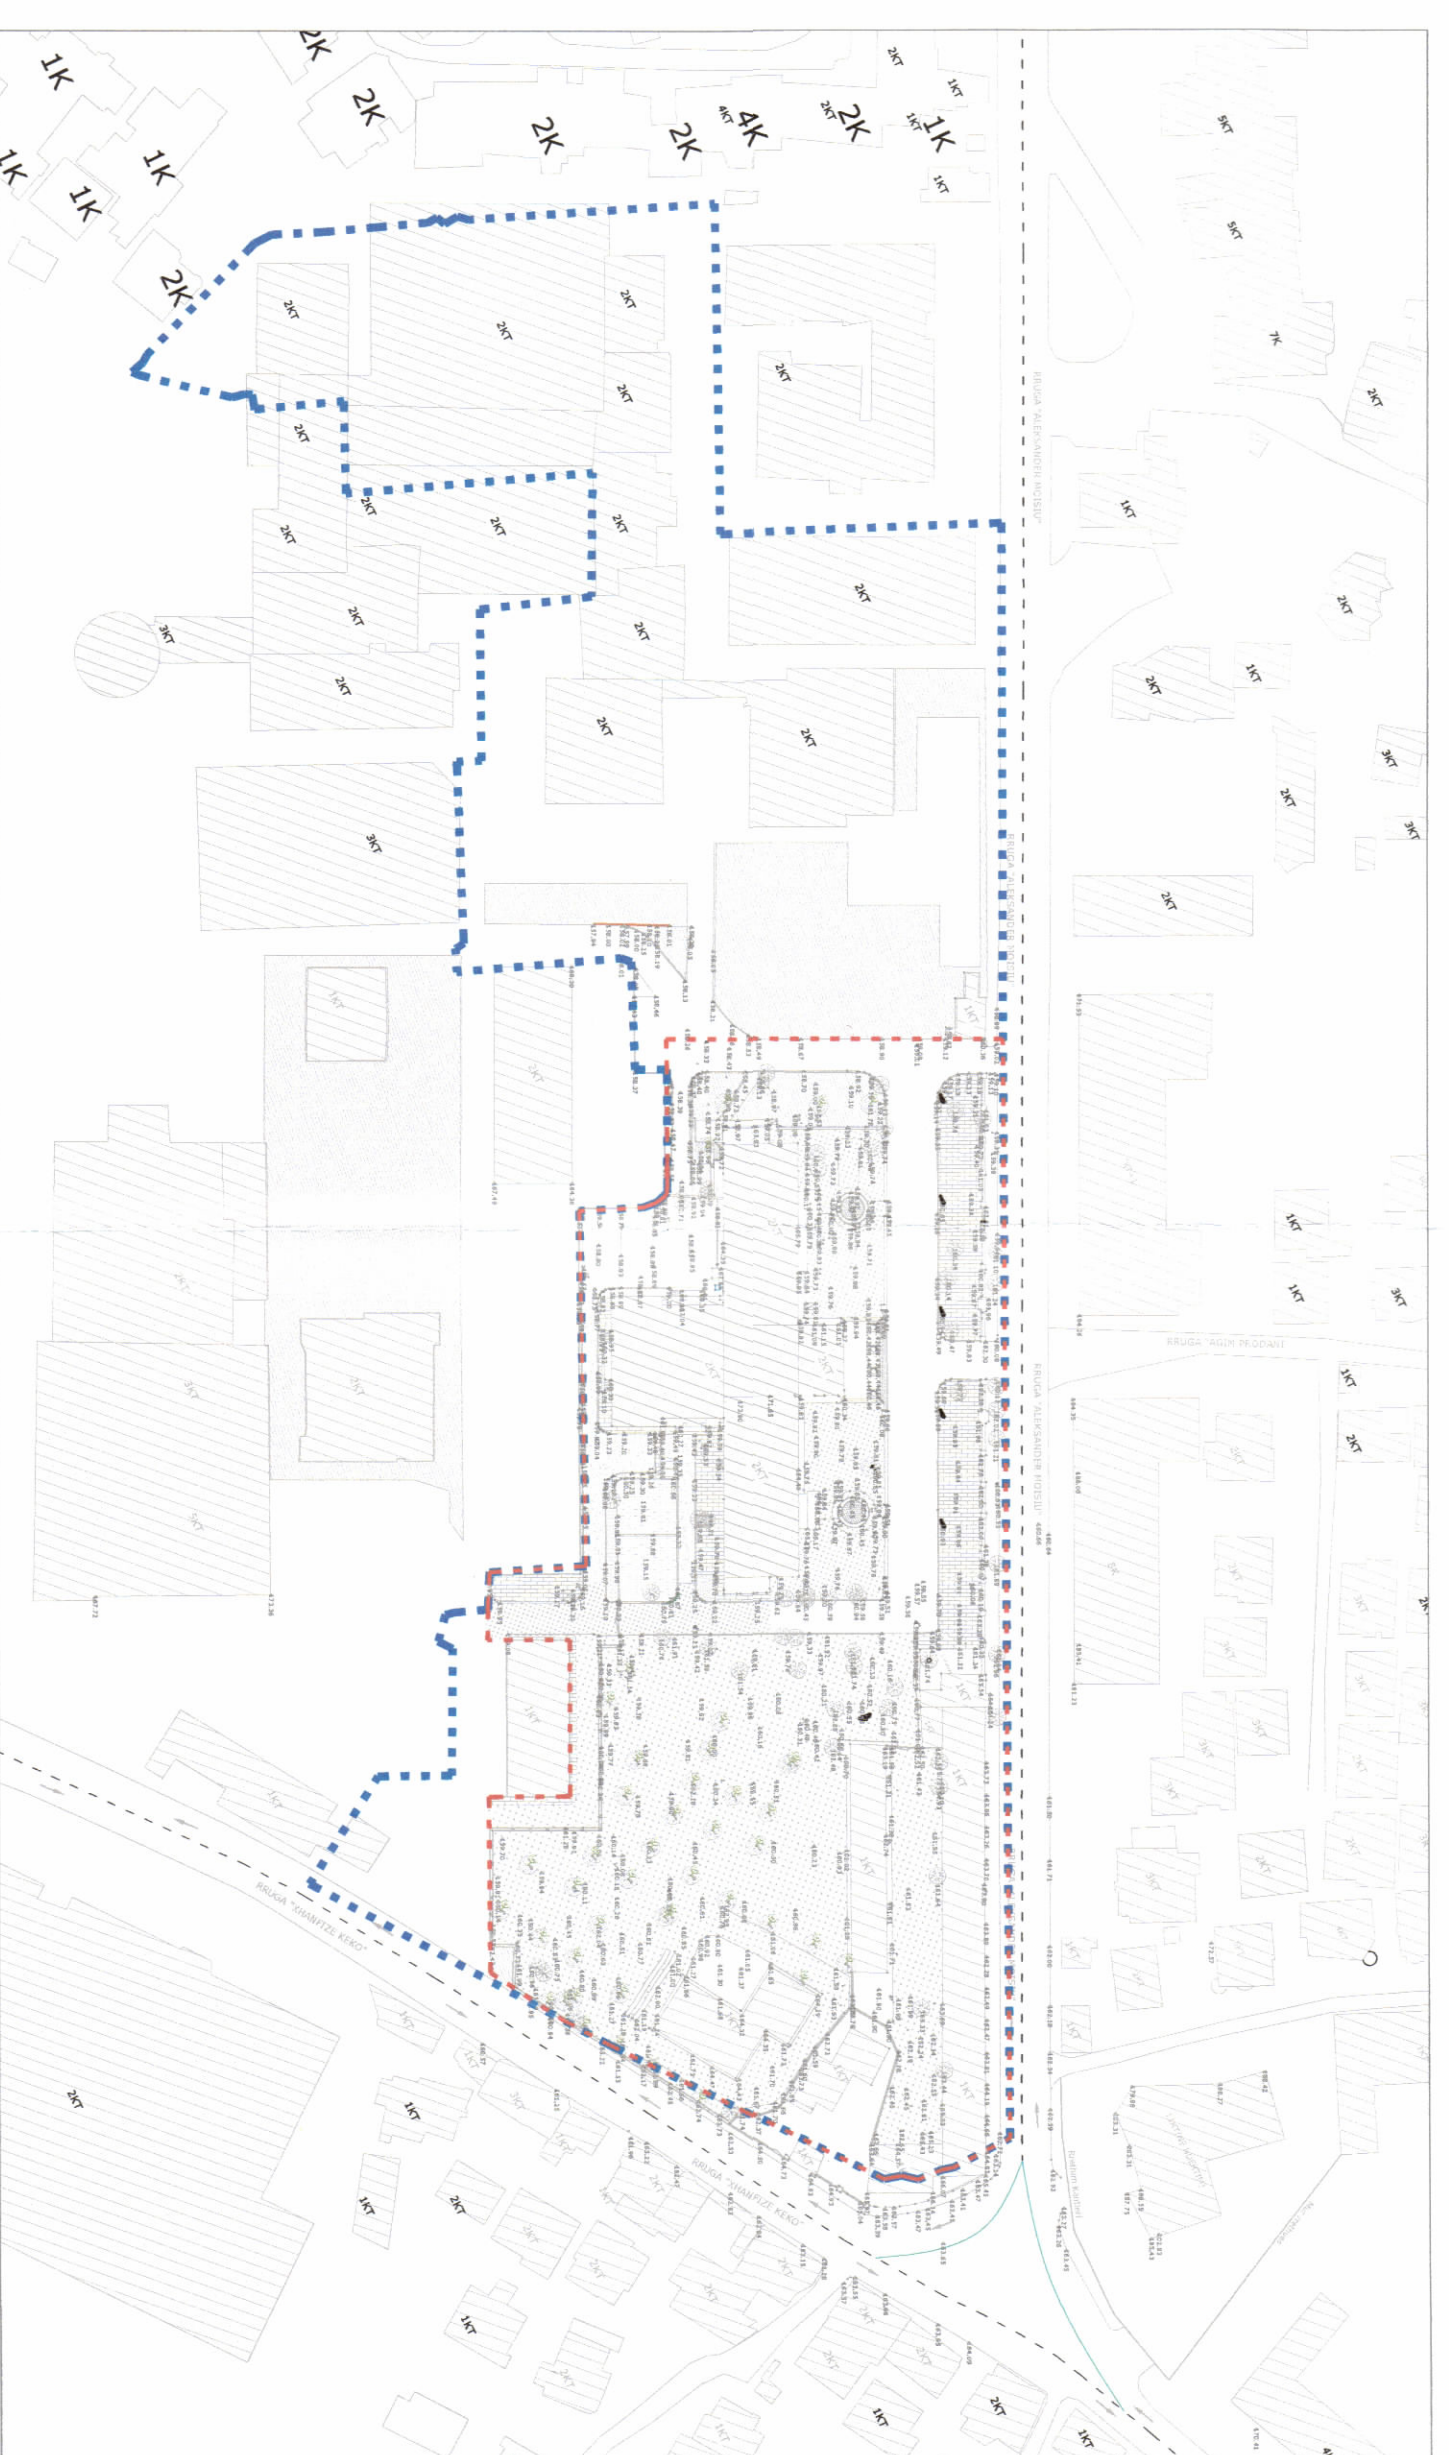

HARTA TOPOGRAFIKE SHK. 1:1500

PAMJE TREDIMENSIONALE

TREGUESIT E ZHVILLIMIT:

- Sipërfaqe e përgjithshme e truallit: 34283,6 m²
- Sipërfaqe e truallit që përdoret për rritëzimin e parkut: 15701,2 m²
- Sipërfaqe e truallit e zënë nga struktura (pavilioni 1): 156 m²
- Sipërfaqe e truallit e zënë nga struktura (pavilioni 2): 250 m²
- Sipërfaqe e truallit e zënë nga struktura (pavilioni 3): 40 m²
- Sipërfaqe e truallit e zënë nga struktura (pavilioni 4): 110 m²
- Lartësia maksimale e strukturës nga niveli i kvotës së sistemit: 7 m
- Sipërfaqe e objektit të rikonstruktuar me 3 kate: 2225 m²
- Niveli i katëve mbi tokë për objektin e rikonstruktuar: 3
- Niveli i katëve nën tokë për objektin e rikonstruktuar: 1
- Niveli i katëve mbi tokë për pavilione e parkut: 1
- Niveli i katëve nën tokë për pavilione e parkut: 0

TREGUESI TEKNIK:

- Nr. pasurie dhe Zona Kadastrale: 4/ 304
- Katëzimet: Verti: 4/31, 4/232, Jug: 4/ 208, 4/303, 4/ 256, 4/ 262, 4/261, 4/301, 4/267, 4/ 293, Lindje: 4/ 1, Perëndim: 4/ 202, 4/ 108, 4/ 247, 4/ 47, 4/ 160



REPUBLIKA E SHQIPËRISË
KËSHILLI KOMBËTAR I TERRITORIT

MIRATOHET

KRYETARI I K.K.T

Z. EDI RAMA

Znj. Elva Margariti
Ministër i Kulturës

Miraturar me Vendim të KKT Nr.07, Datë 15/04/2021

LEJE NDËRTIMI PËR OBJEKTIN: "RIVITALIZIMI DHE RIKUALIFIKIMI I TERRITORIT TË ISH-KINOSTUDIOS "SHQIPËRIA E RE", PARKU I ARTIT, BASHKIA TIRANË", ME ZHVILLUES MINISTRINË E KULTURËS

EMËRTIMI I FLETËS:	Plani i vendosjes së strukturës		
POROSITËS:	Ministria e Kulturës		
PROIEKTUES:	IRI shpk		
ZHVILLUES:	Ministria e Kulturës		
FAZA E PROIEKTT:	Projekt Zbatim		
SHKALLA 1:350, 1:1000	NR. I FLETËS A-01	NR. I KOPJEVE 0206	