



LEJE NDËRTIMI PËR OBJEKTIN: Zgjerimi i kapacitetit te Landfillit Rajonal te Vlores, ndertimi i Fazes II

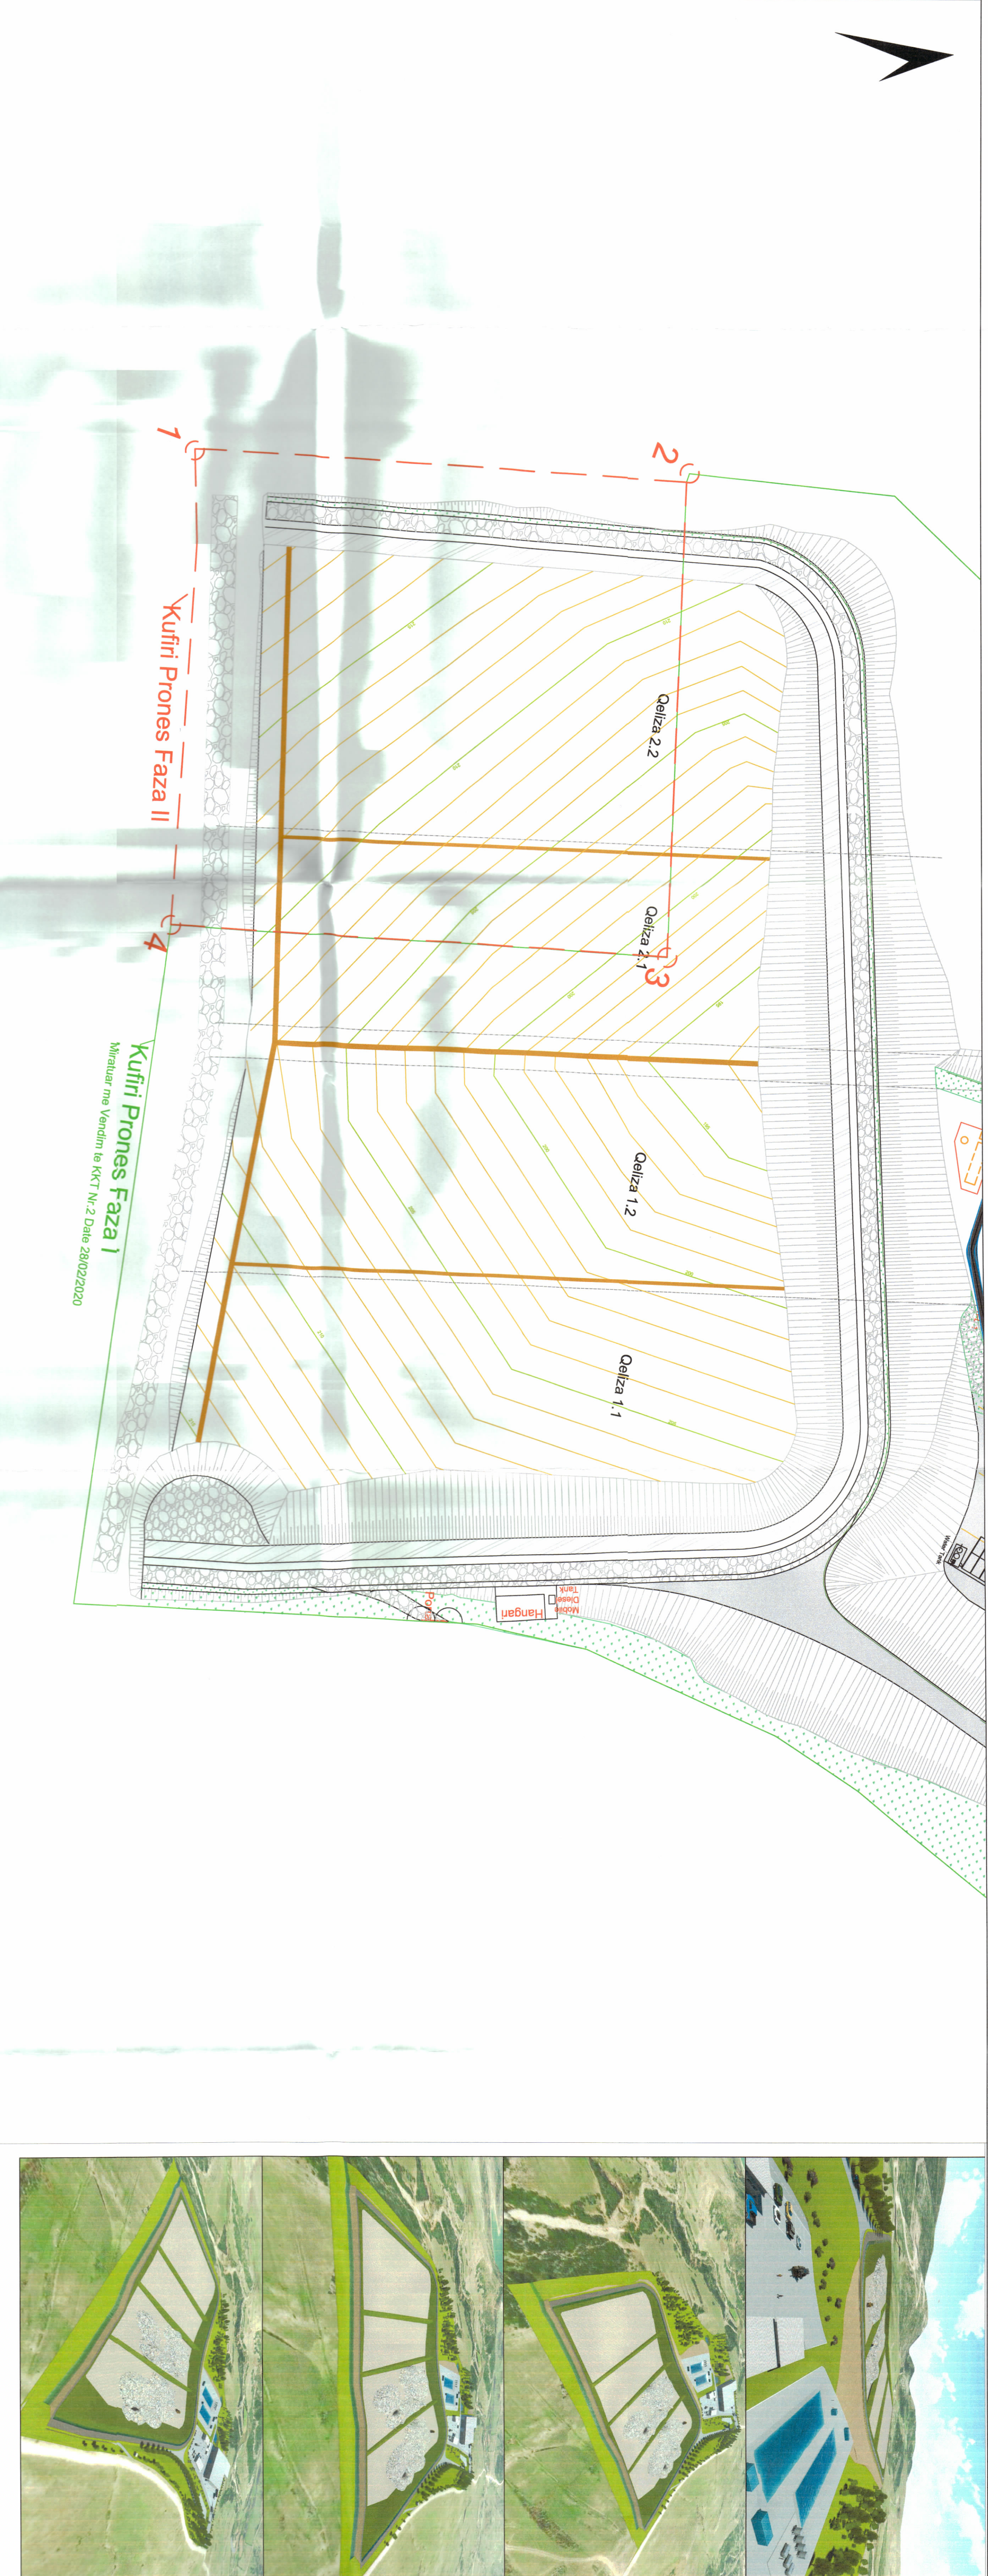

PLANI I VENDOSJES SË STRUKTURËS SHK. 1: 800

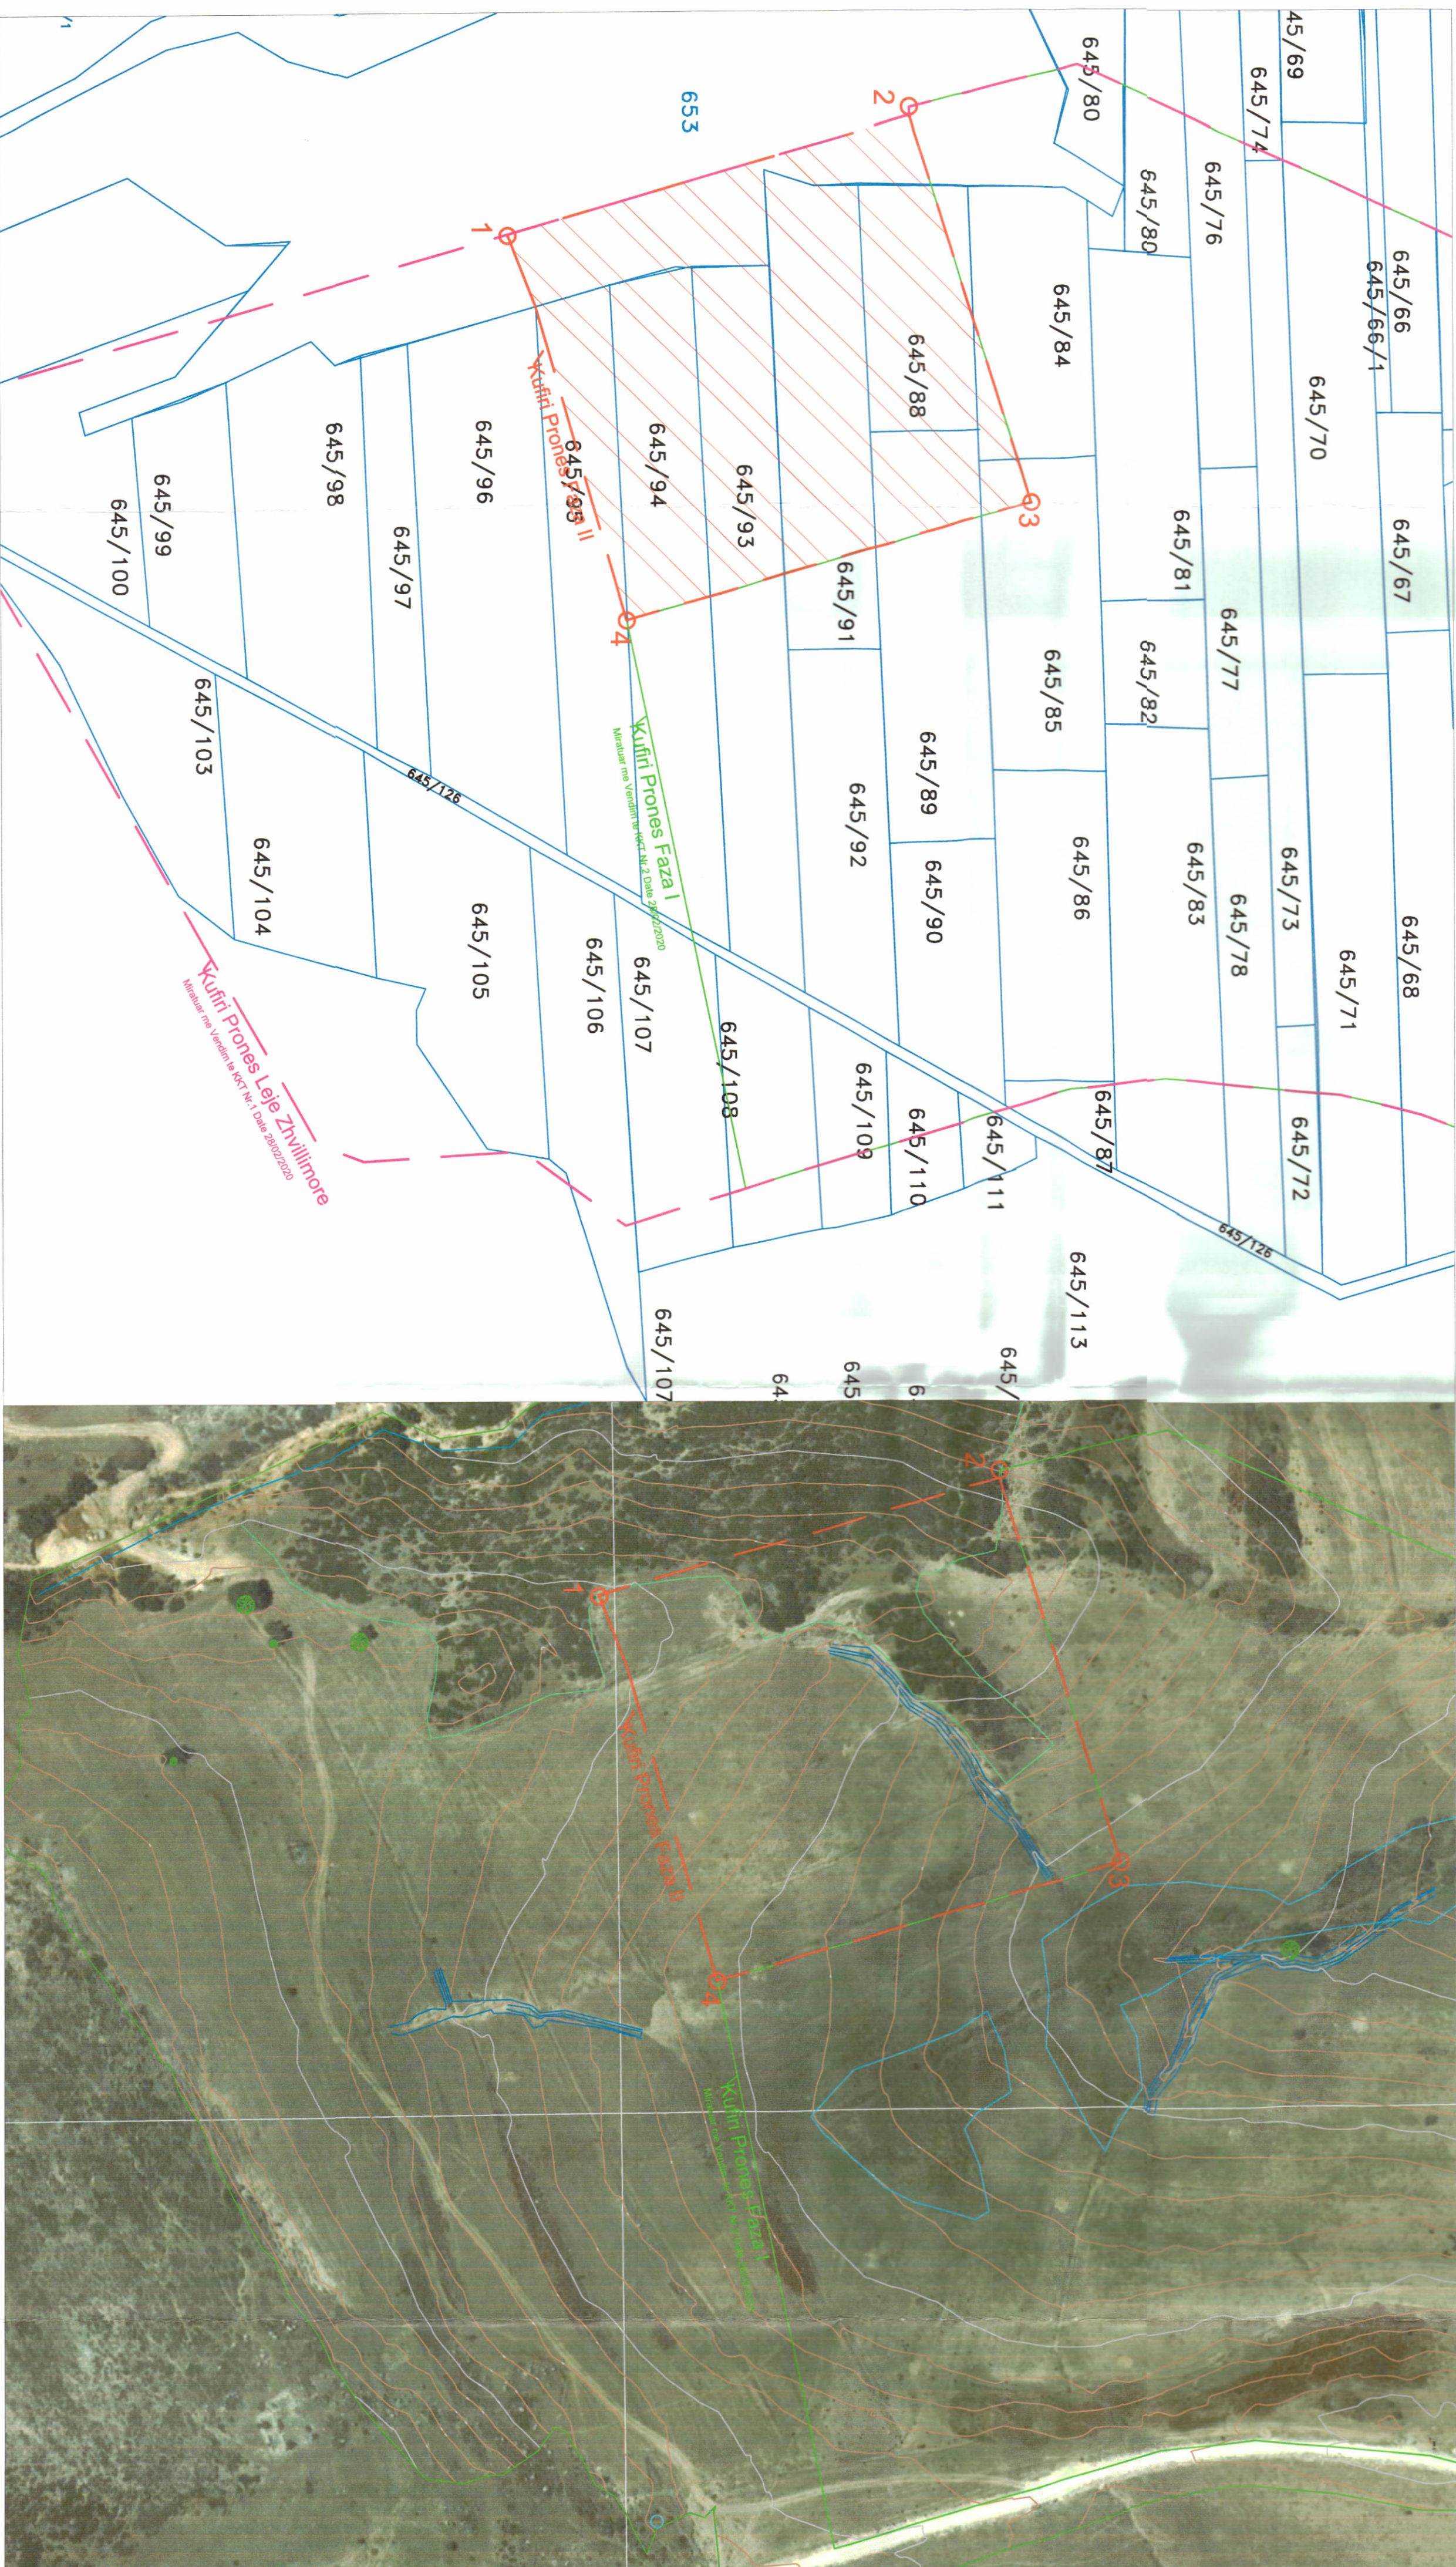

POZICIONI KADASTRAL SHK. 1:1500

HARTA TOPOGRAFIKE SHK. 1:1500

TREGUESIT E ZHVILLIMIT.

Sipërfaqe e përgjithshme e truallit (per te gjithë landfillin): 263326.9 m2
Sipërfaqe e truallit qe perdoret per zhvillim (faza II): 23292.2 m2

TREGUES TEKNIK:

Zona Kadastrale: 2074
Nr. pasurje: 645/84, 645/85, 645/68, 645/89, 645/91, 645/93, 945/94
645/95, 653.

Kufizimet:
Veri: 645/81, 645/76
Jug: 645/96
Lindje: 645/66, 645/90
Perendim: 653, 645/80

Distanca nga Kufiri i Prones:
Jug: 38 m (Nga Parcela me Nr.645/61)
Jug: 55 m (Nga Parcela me Nr.645/97)
Lindje: 104 m (Nga Parcela me Nr.645/90)
Perendim: 64 m (Nga Perro)

Shënime:
1. Per pasurite, te cilat shfaqen ne dy faqet te ndryshme zhvillimi, numri i pasurise mund te perseritet ne dokumentin e fizes se materialit te seciles faqe.

Legjende

- Rruge Cakulli
- Zone e Gjallber
- Garsh-Mur
- Landfilli
- Skrapiza
- Rruga e Aksesit
- Kufiri i Prones Faza I
- Kufiri i Prones Qeliza II
- Kufiri i Prones Qeliza I

Koordinatat e Qelizes II
1. 461521.091 4479072.083
2. 461479.146 4479209.673
3. 461613.055 4479251.223
4. 461653.463 4479312.207

Koordinatat jane ne sistemin KRGSJH-2010



REPUBLIKA E SHQIPËRISË
KËSHILLI KOMBËTAR I TERRITORIT

MIRATOHET


KRYETARI I K.K.T

Z. EDI RAMA



Znj. Belinda Balluku

Ministër i Infrastrukturës dhe Energjisë

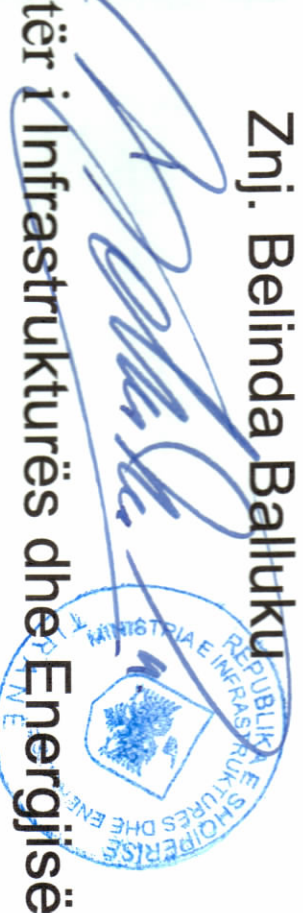

Miratuar me Vendim të KKT Nr. 4, Datë 26/01/2021

LEJE NDËRTIMI PËR OBJEKTIN: NDËRTIMI I LANDFILLIT
RAJONAL PËR DEPOZITIMIN E MBETJEVE TE NGURTA NE
RAJONIN E VLORES, FAZA II

EMERTIMI I FLETES:

Porositës: Bashkia Vlore

Projektues: DAHLEM

Zhvillues: Bashkia Vlore

Faza e Projektit: Projekt Zbatimi

Shkalla: 1:800

Nr. i Fletes: A-01

Nr. i Kopjeve: 07/06 - 08/08