

LEJE NDËRTIMI PËR OBJEKTIN: "ZGJERIMI I QENDRËS MULTIFUNKSIONALE 1-2 KAT, BASHKIA KAMËZ"




REPUBLIKA E SHQIPËRISË
KËSHILLI KOMBËTARI I TERRITORIT

MIRATOHET

KRYETARI I K.K.T



Z. EDI RAMA

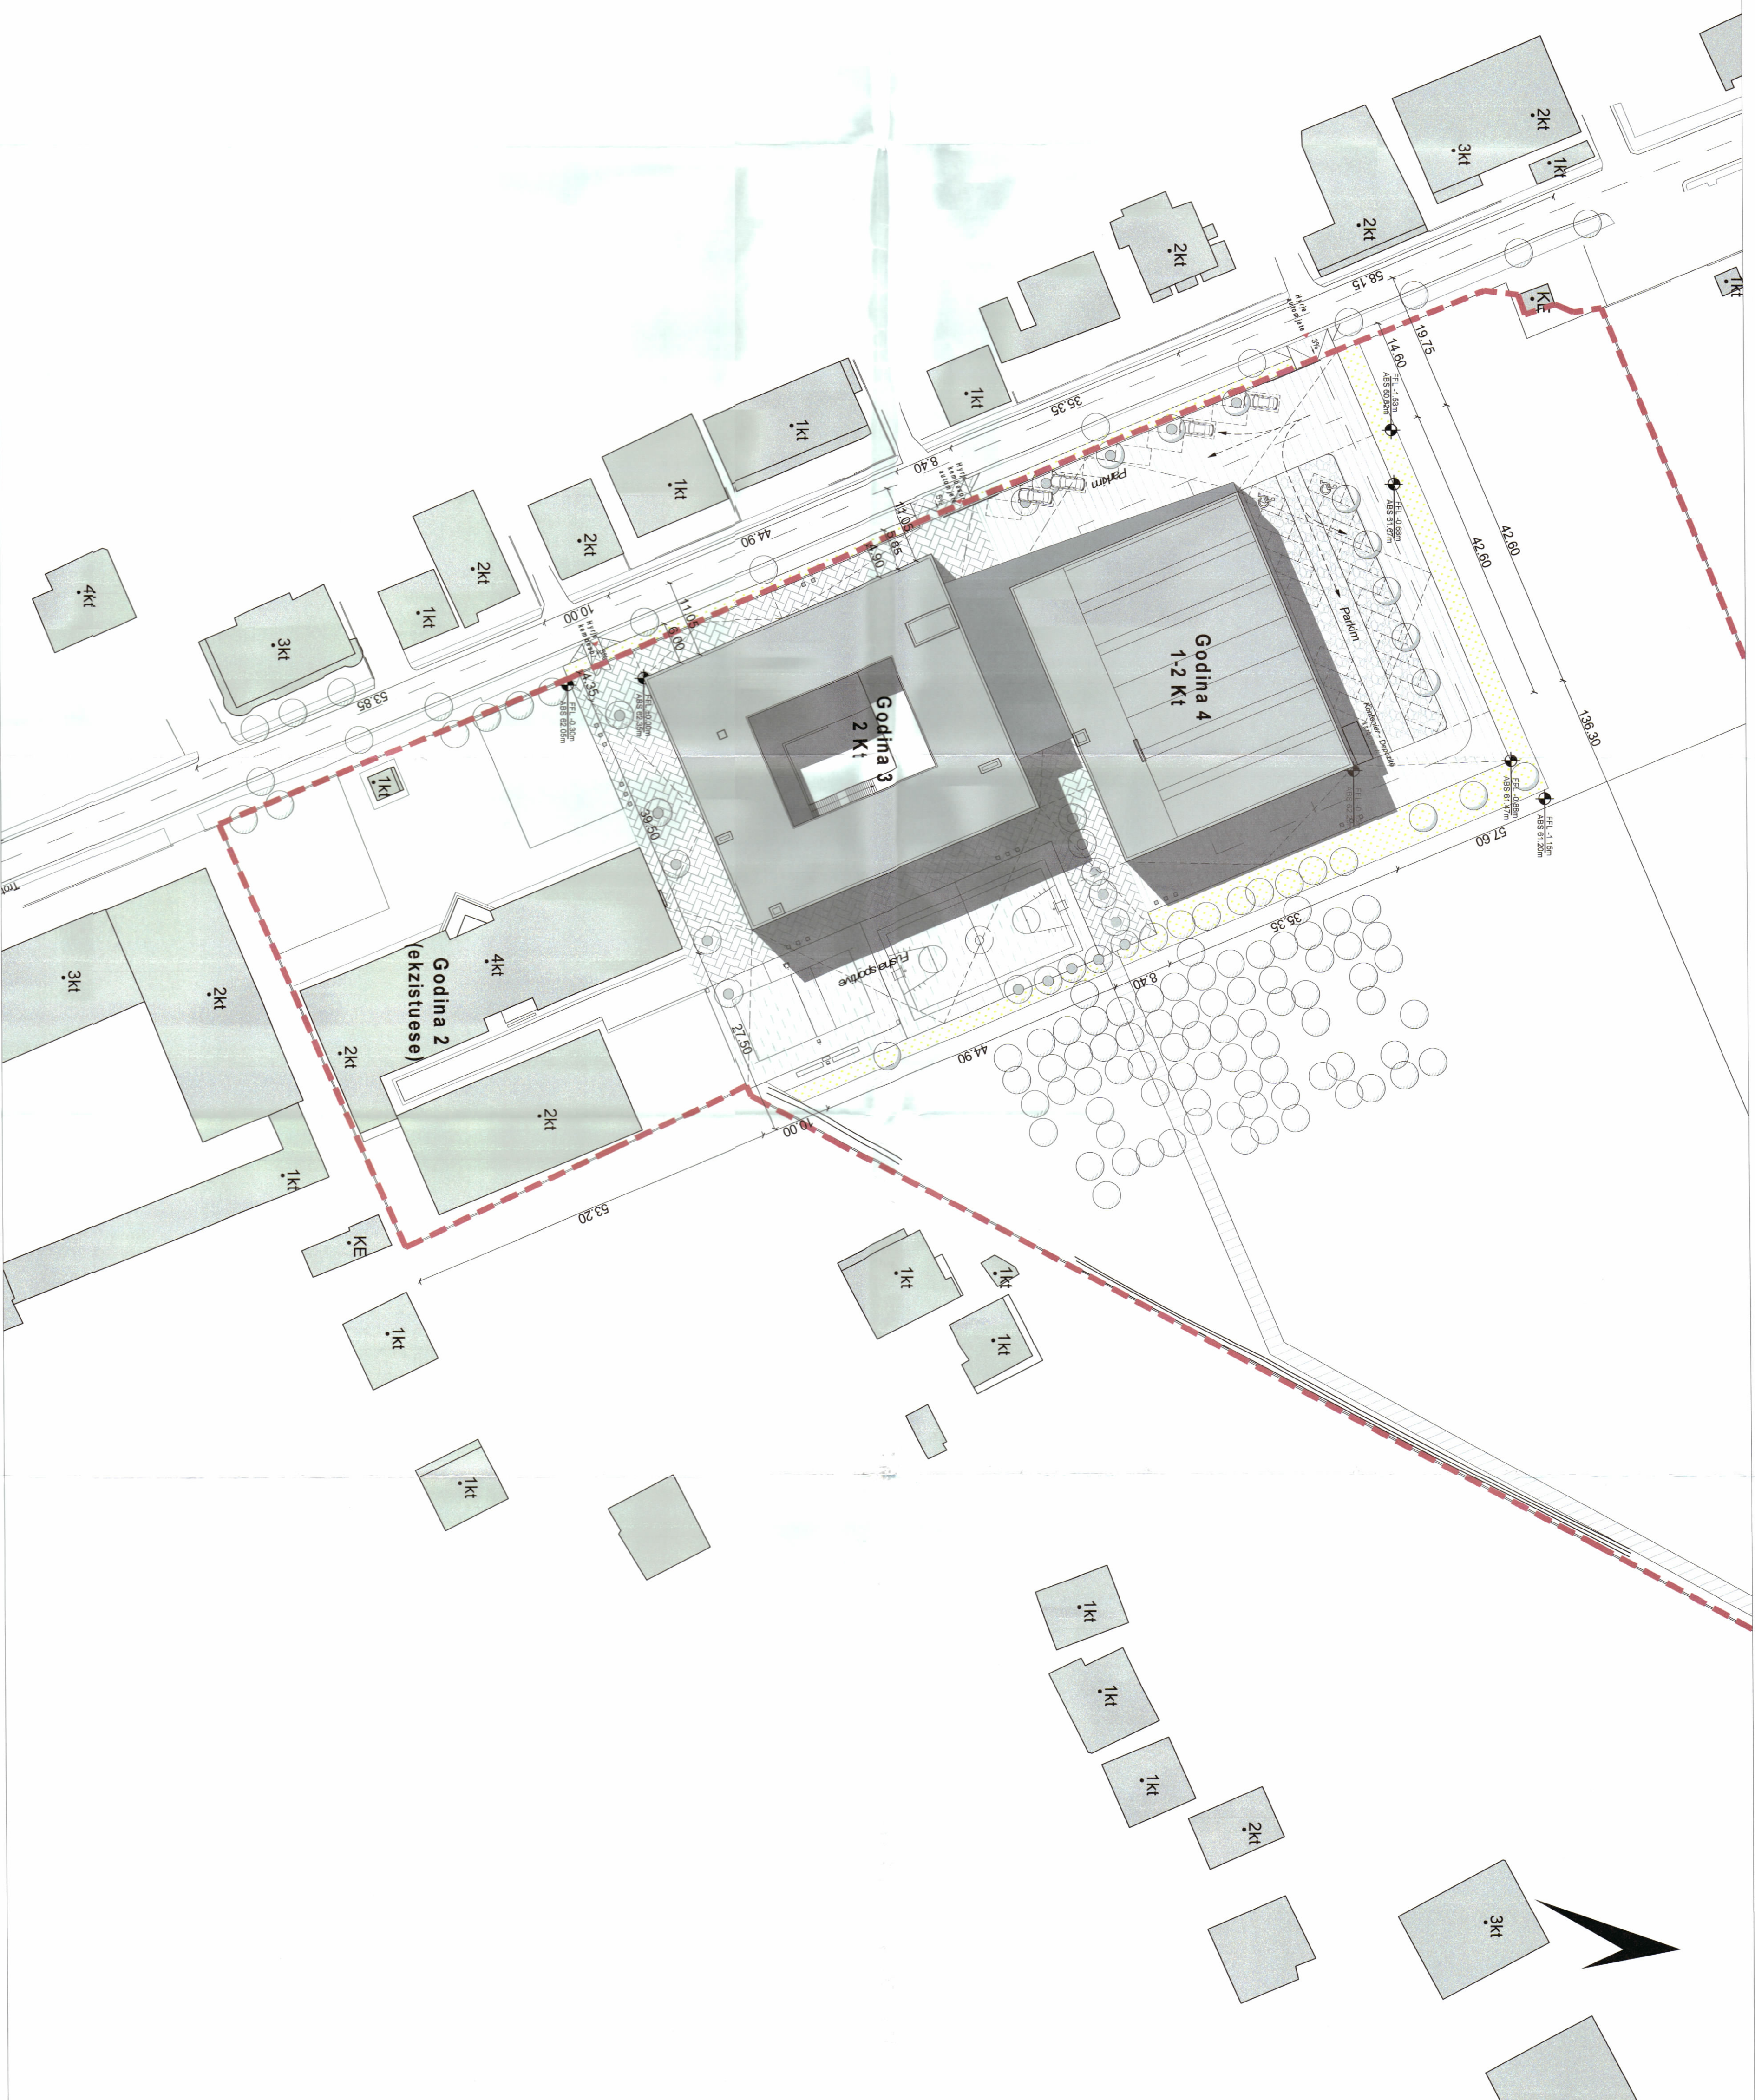

PAMJE TREDIMENSIONALE

PLANI I VENDOSIES SË STRUKTURËS SHK. 1: 500



POZICIONI KADASTRAL SHK. 1:2000



HARTA TOPOGRAFIKE SHK. 1:2000

TREGUESIT E ZHVILLIMIT:

Sipërfaqe e përgjithshme e truallit:	37.300 m ²
Sipërfaqe e truallit e zënë nga strukturat ekzistuese (gjurma):	3.214 m ²
Sipërfaqe e truallit e zënë nga struktura e re (gjurma):	3.465 m ²
Sipërfaqe e përgjithshme e strukturave ekzistues:	8.142 m ²
Sipërfaqe e përgjithshme e ndërimit të ri:	4.685 m ²
Koeficienti i shfrytëzimit të truallit për ndërtim:	17,91%
Koeficienti i shfrytëzimit të truallit për rrugë dhe hapësira publike:	82,09%
Intensiteti i ndërimit:	0,34
Lartësia maksimale e strukturës nga niveli i kuotës së sistemit:	10,65 m
Numri i katëve mbi tokë:	1 dhe 2
Numri i katëve nën tokë:	1

TREGUESI TEKNIK:
Nr. pasurje dhe Zona Kadastrale: 145/1, 2066

Distanca nga kufiri i pronës: Veri 57,60 m, Lindje 27,50 m, Jug 53,20 m, Perëndim 4,35 m

Distanca nga aksi i rrugës: Veri -, Lindje -, Jug -, Perëndim 11,05 m

LEGJENDË:

	Kufiri i pronës		Gjelberimi
	Aksi rrugor		Pemë
	Dystrume rrugëgjide		Dystrume ngjysem-rrugjide

Miratar me Vendim të KKT Nr. 04, Datë 17/03/2021

LEJE NDËRTIMI PËR OBJEKTIN: "ZGJERIMI I QENDRËS MULTIFUNKSIONALE 1-2 KAT BASHKIA KAMËZ"

EMËRTIMI I FLETËS:	Piani i vendosjes së strukturës së Qendrës Multifunkionale Kamëz		
POROSITËS:	Ministria e Financave dhe Ekonomisë		
FINANCIUES:	KNW		
PROJEKTUES:	SWECO	SXYBROTICA sh.p.k.	
ZHVILLUES:	Ministria e Financave dhe Ekonomisë		
FAZA E PROJEKTI:	PROJEKTI I ZBATIMIT		
SHKALLA	1:1000; 1:2000	NR. I FLETËS	NR. I KOPJEVE
		A-01	01/06

Znj. Belinda Balluku
Ministër i Infrastrukturës dhe Energjisë

