



LEJE NDËRTIMI PËR OBJEKTIN: "RIKONSTRUKSION I MAGAZINAVE NË BRAR", ME VENDNDODHJE NË BASHKINË TIRANË, ME ZHVILLUES MINISTRINË E KULTURËS.

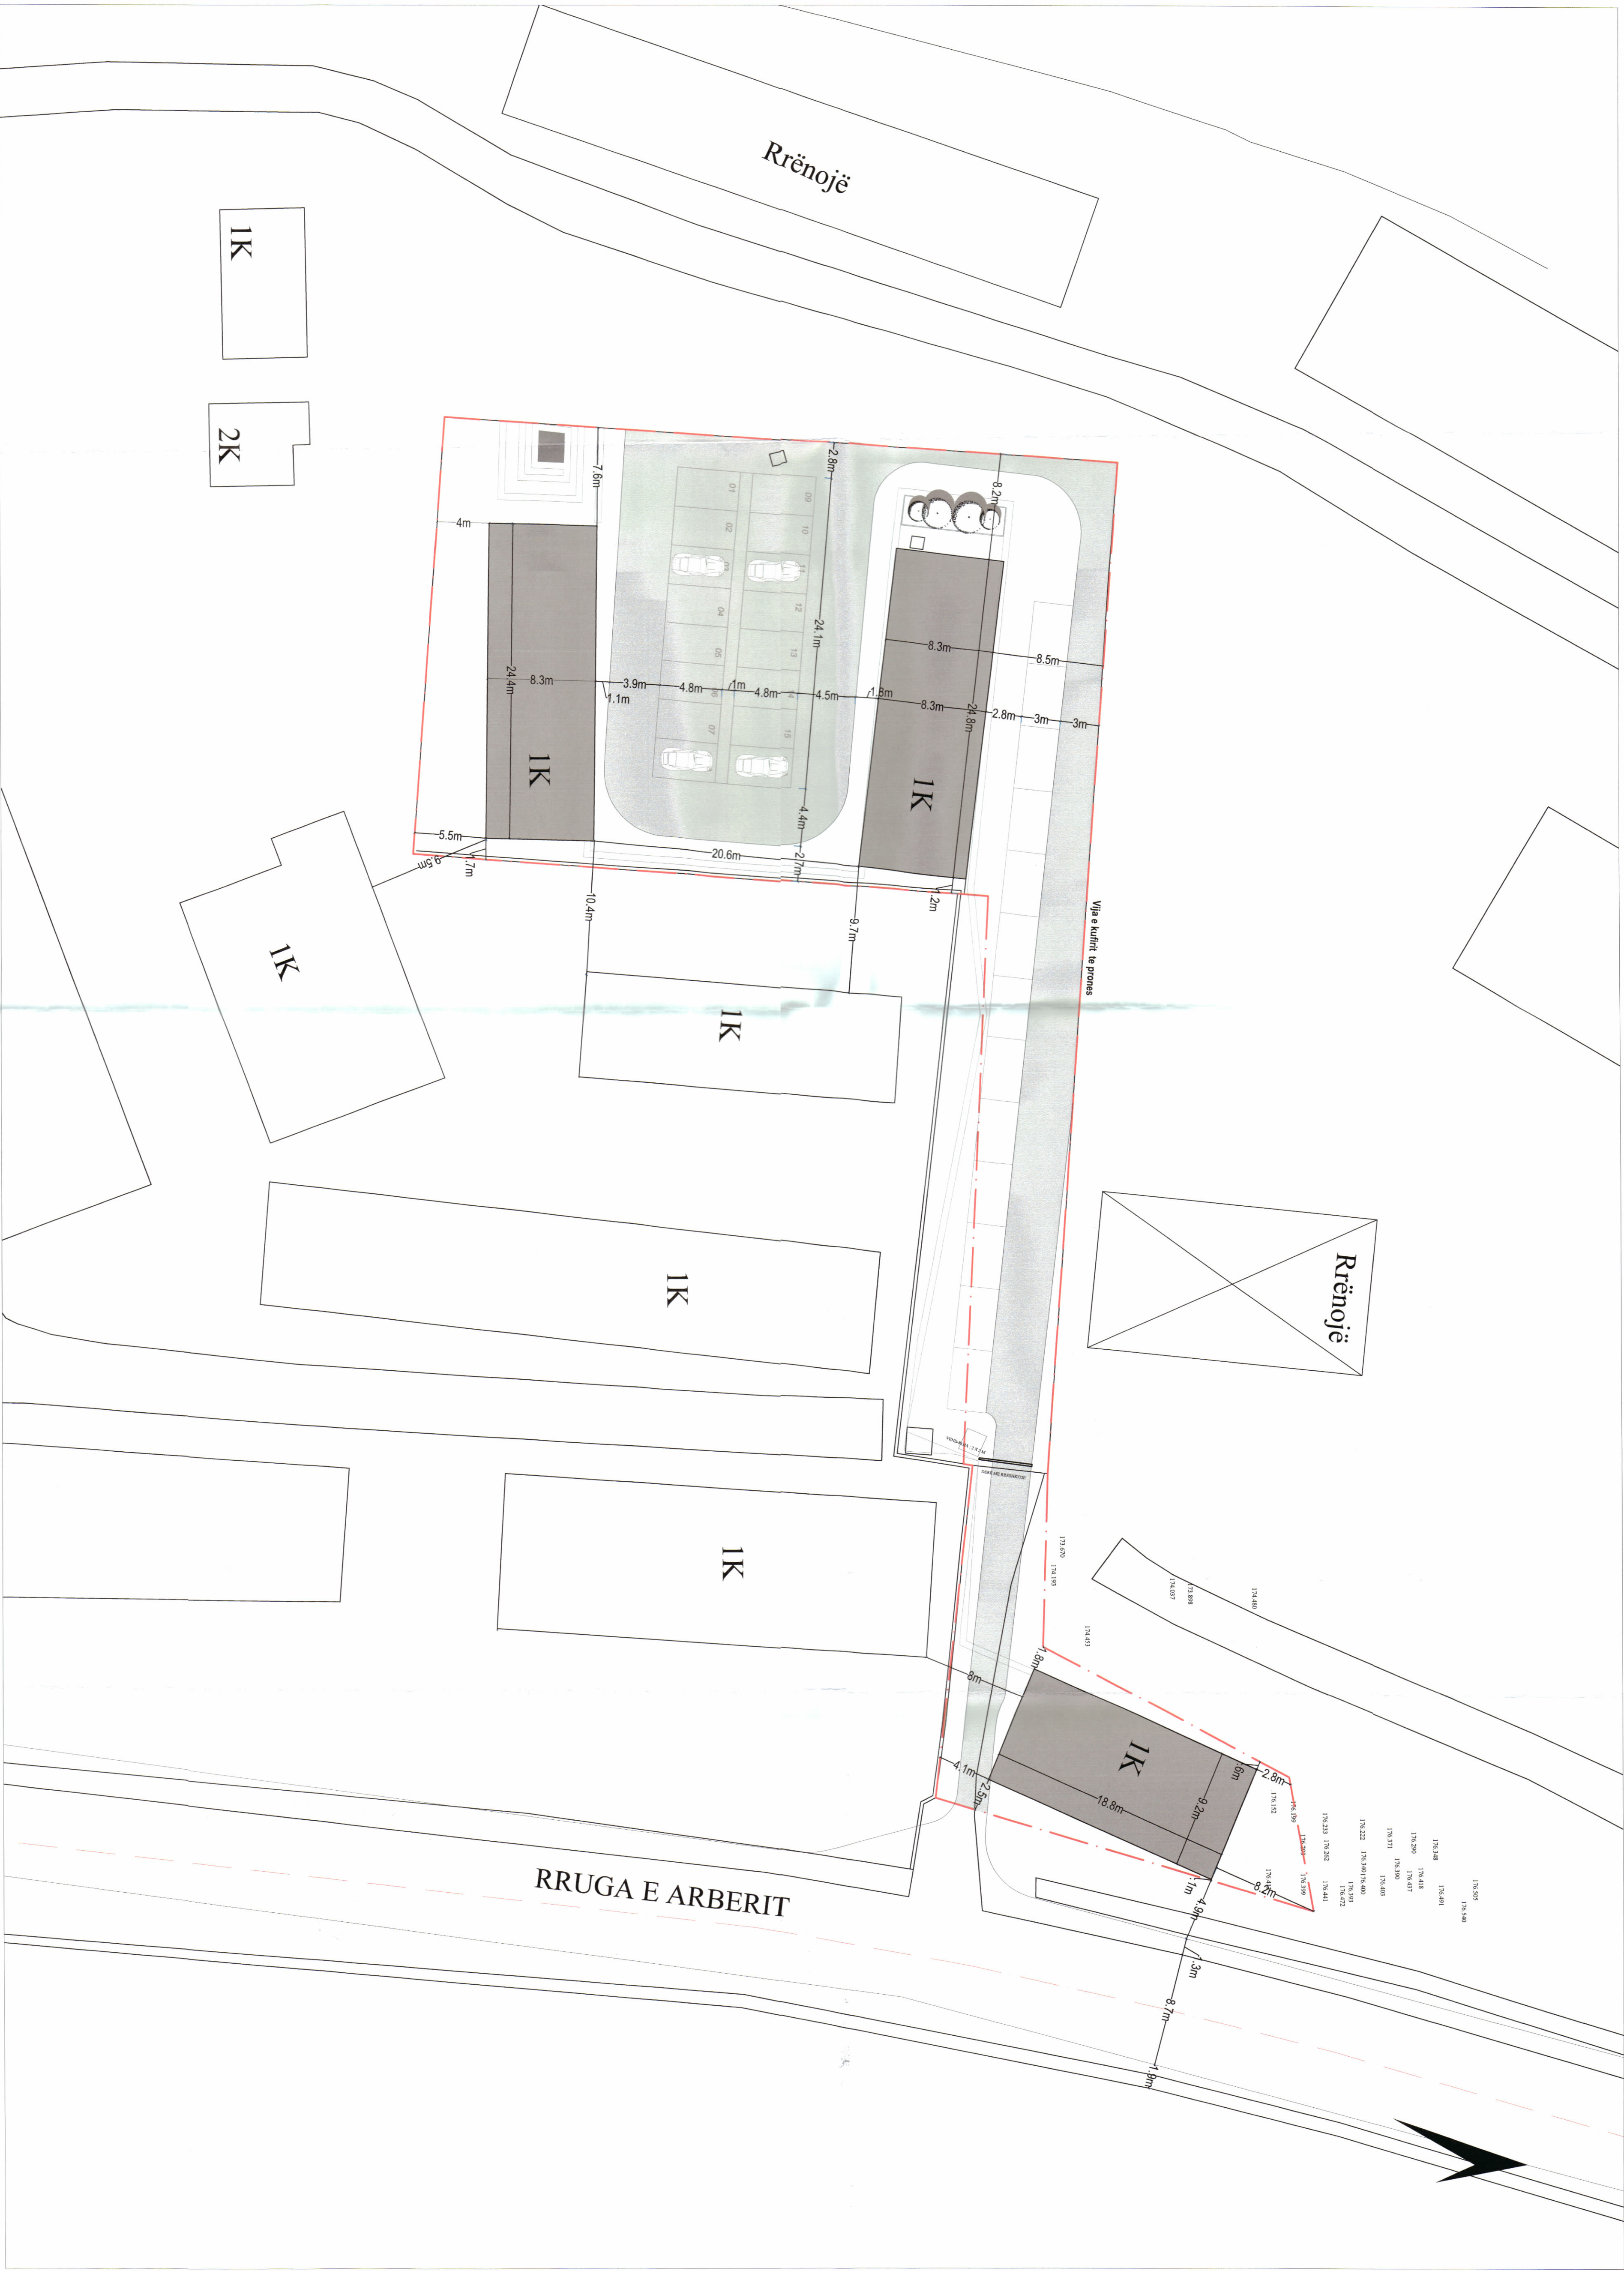




PLANI I VENDOSIES SË STRUKTURËS SHK. 1: 250



POZICIONI KADASTRAL 1263 SHK. 1:500

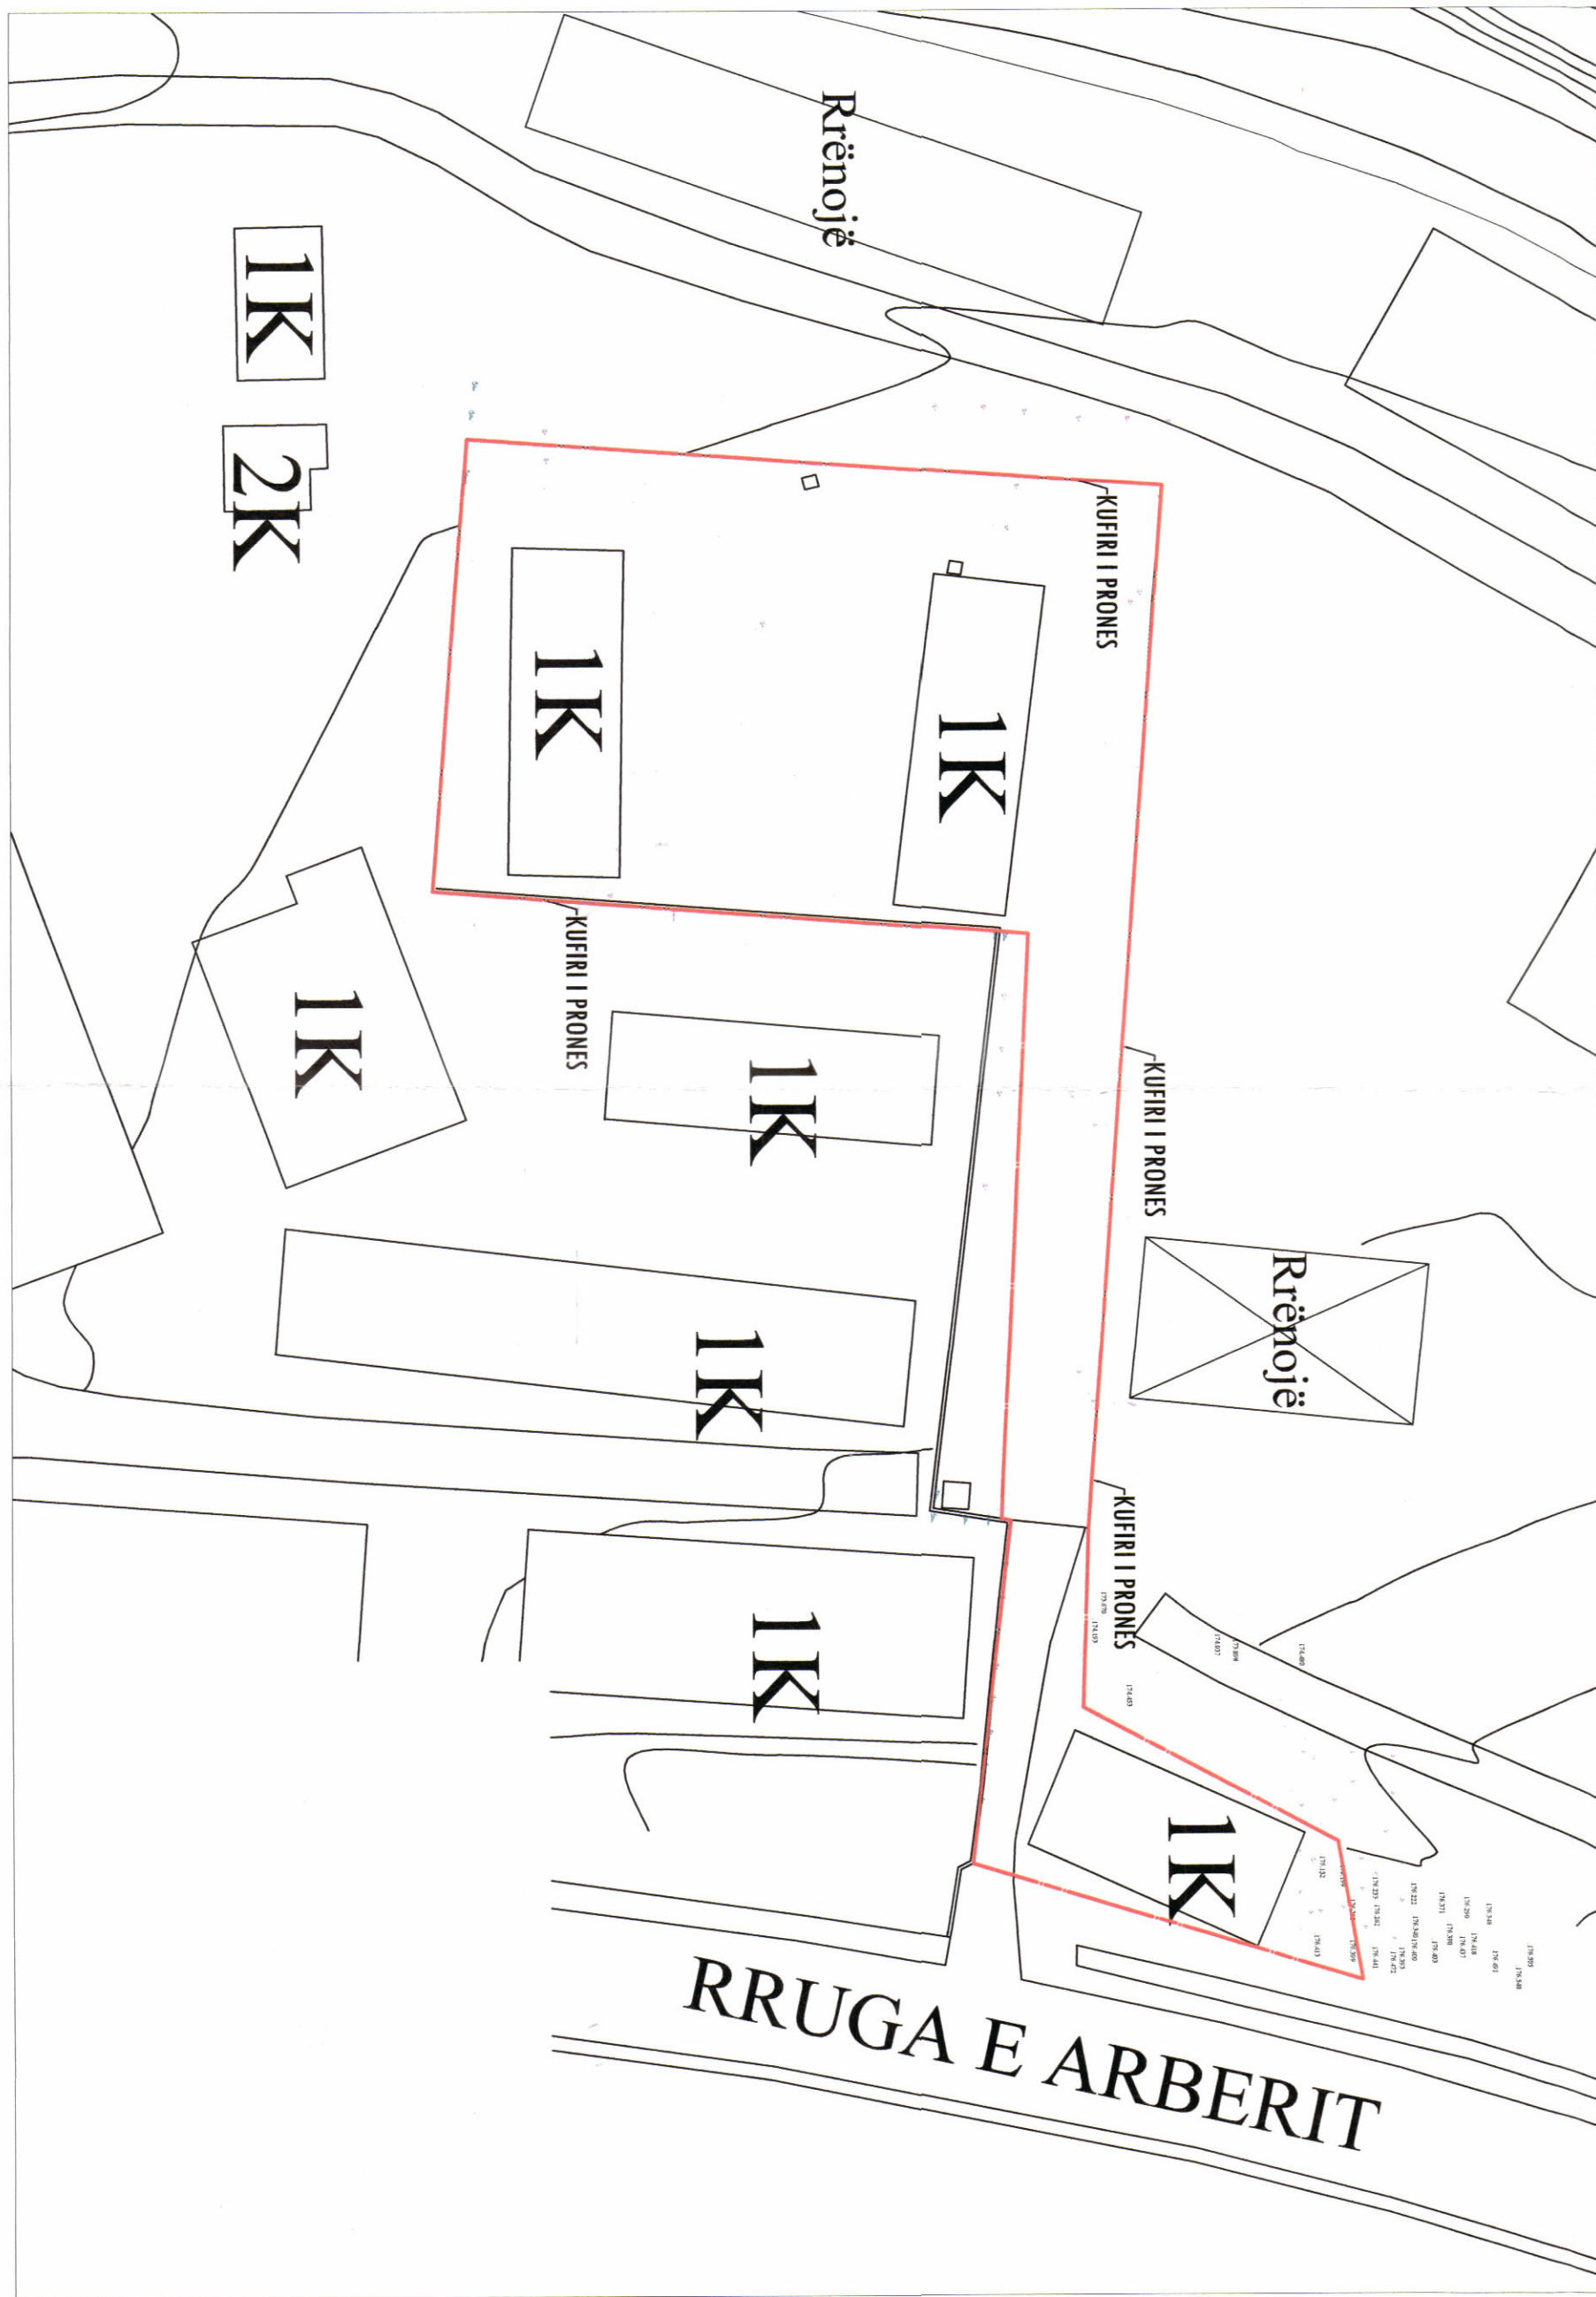

HARTA TOPOGRAFIKE SHK. 1:500

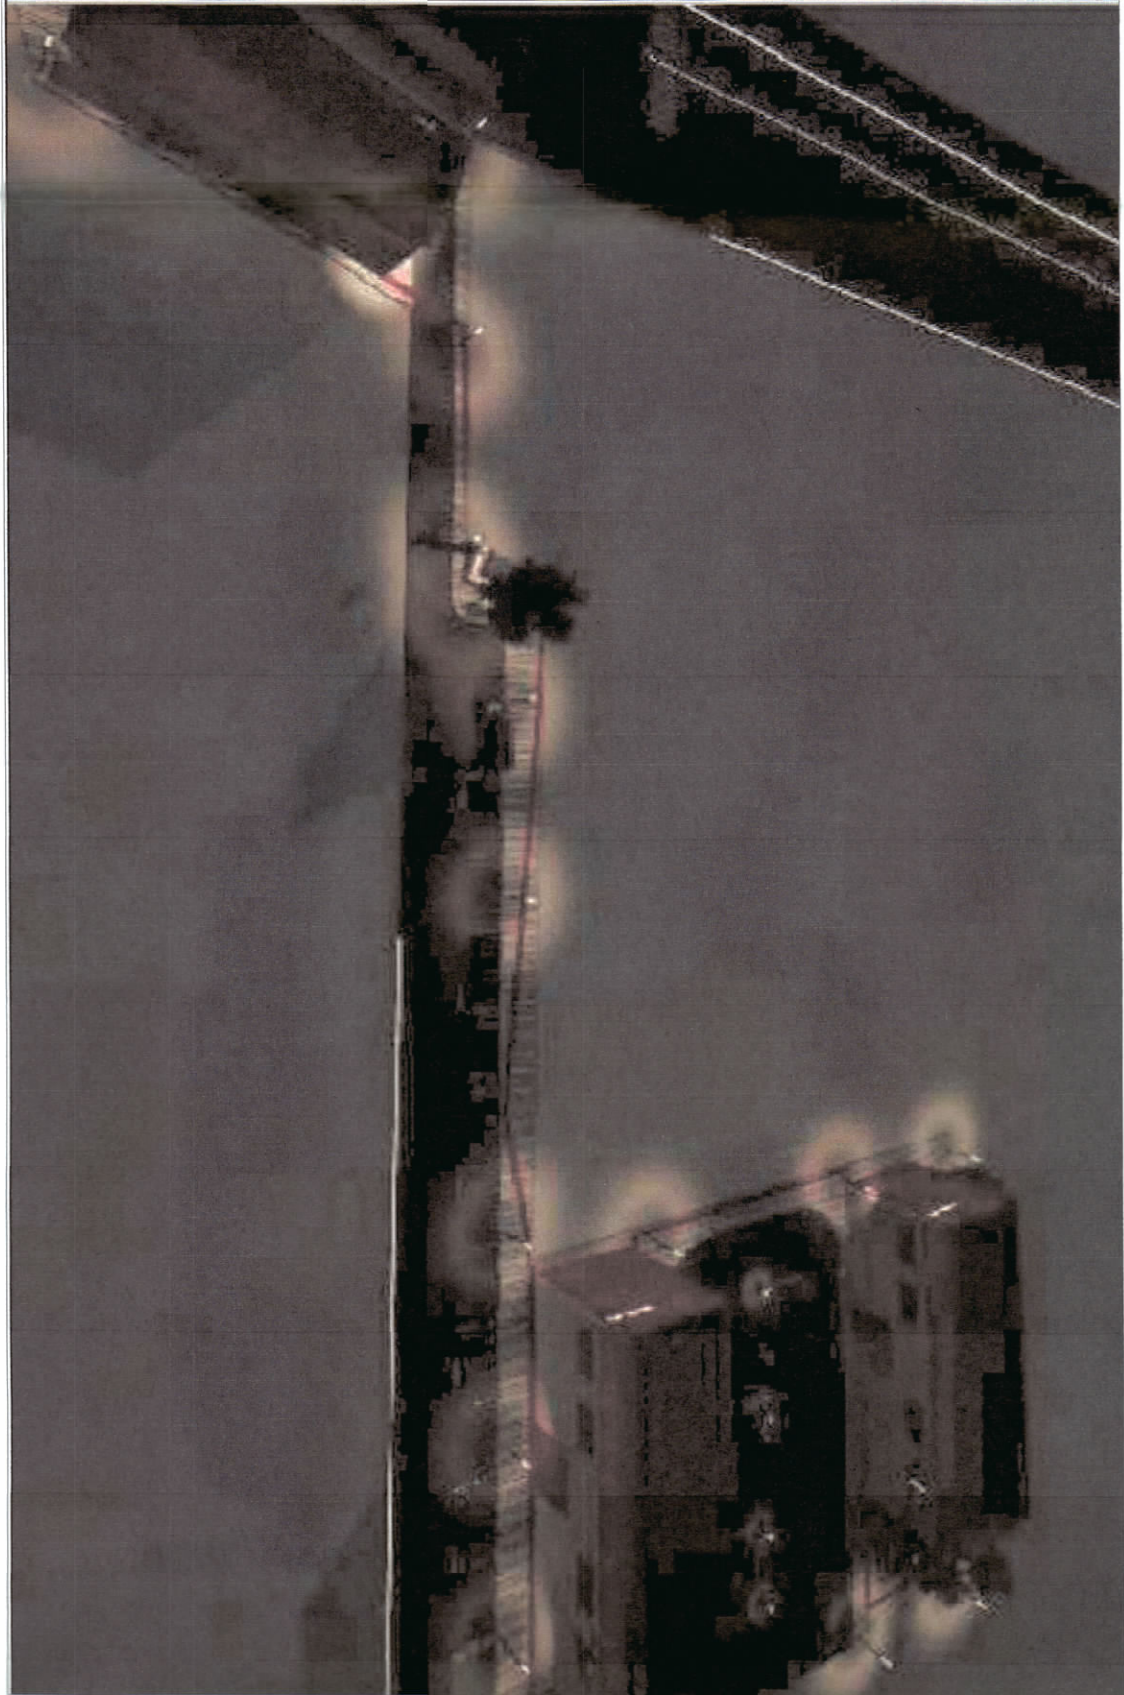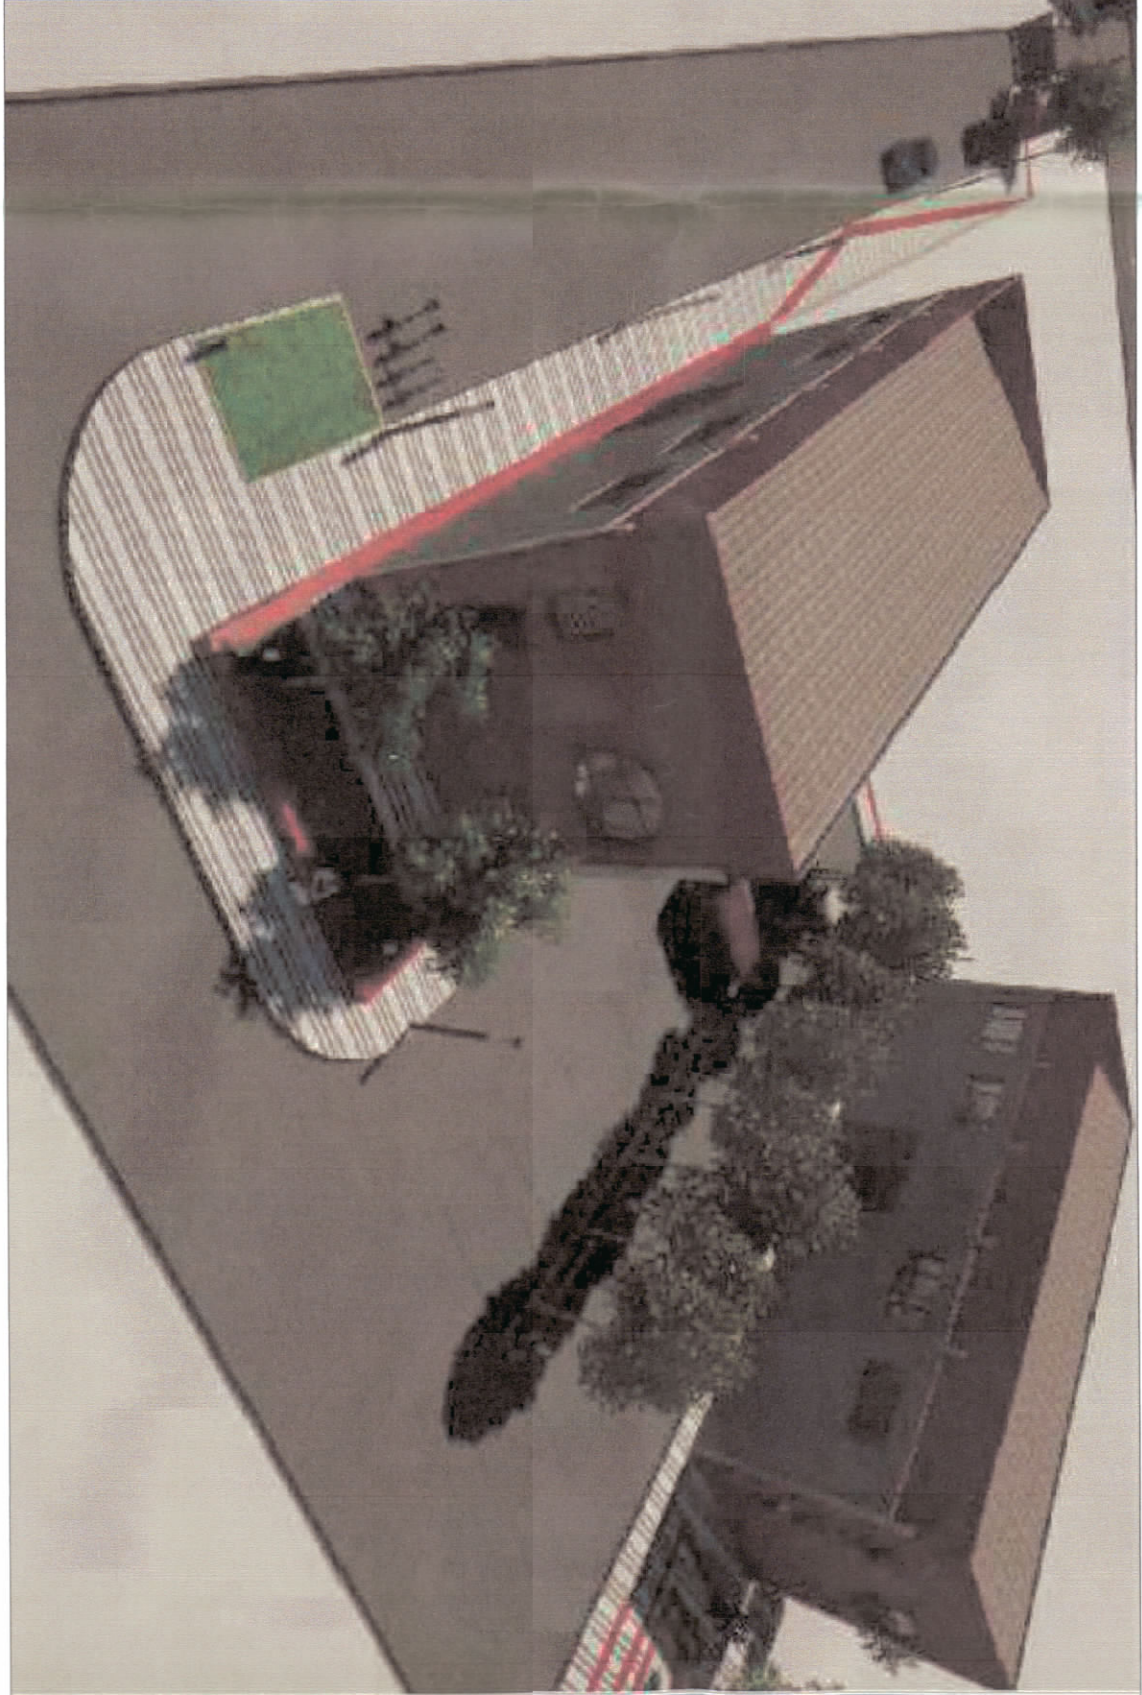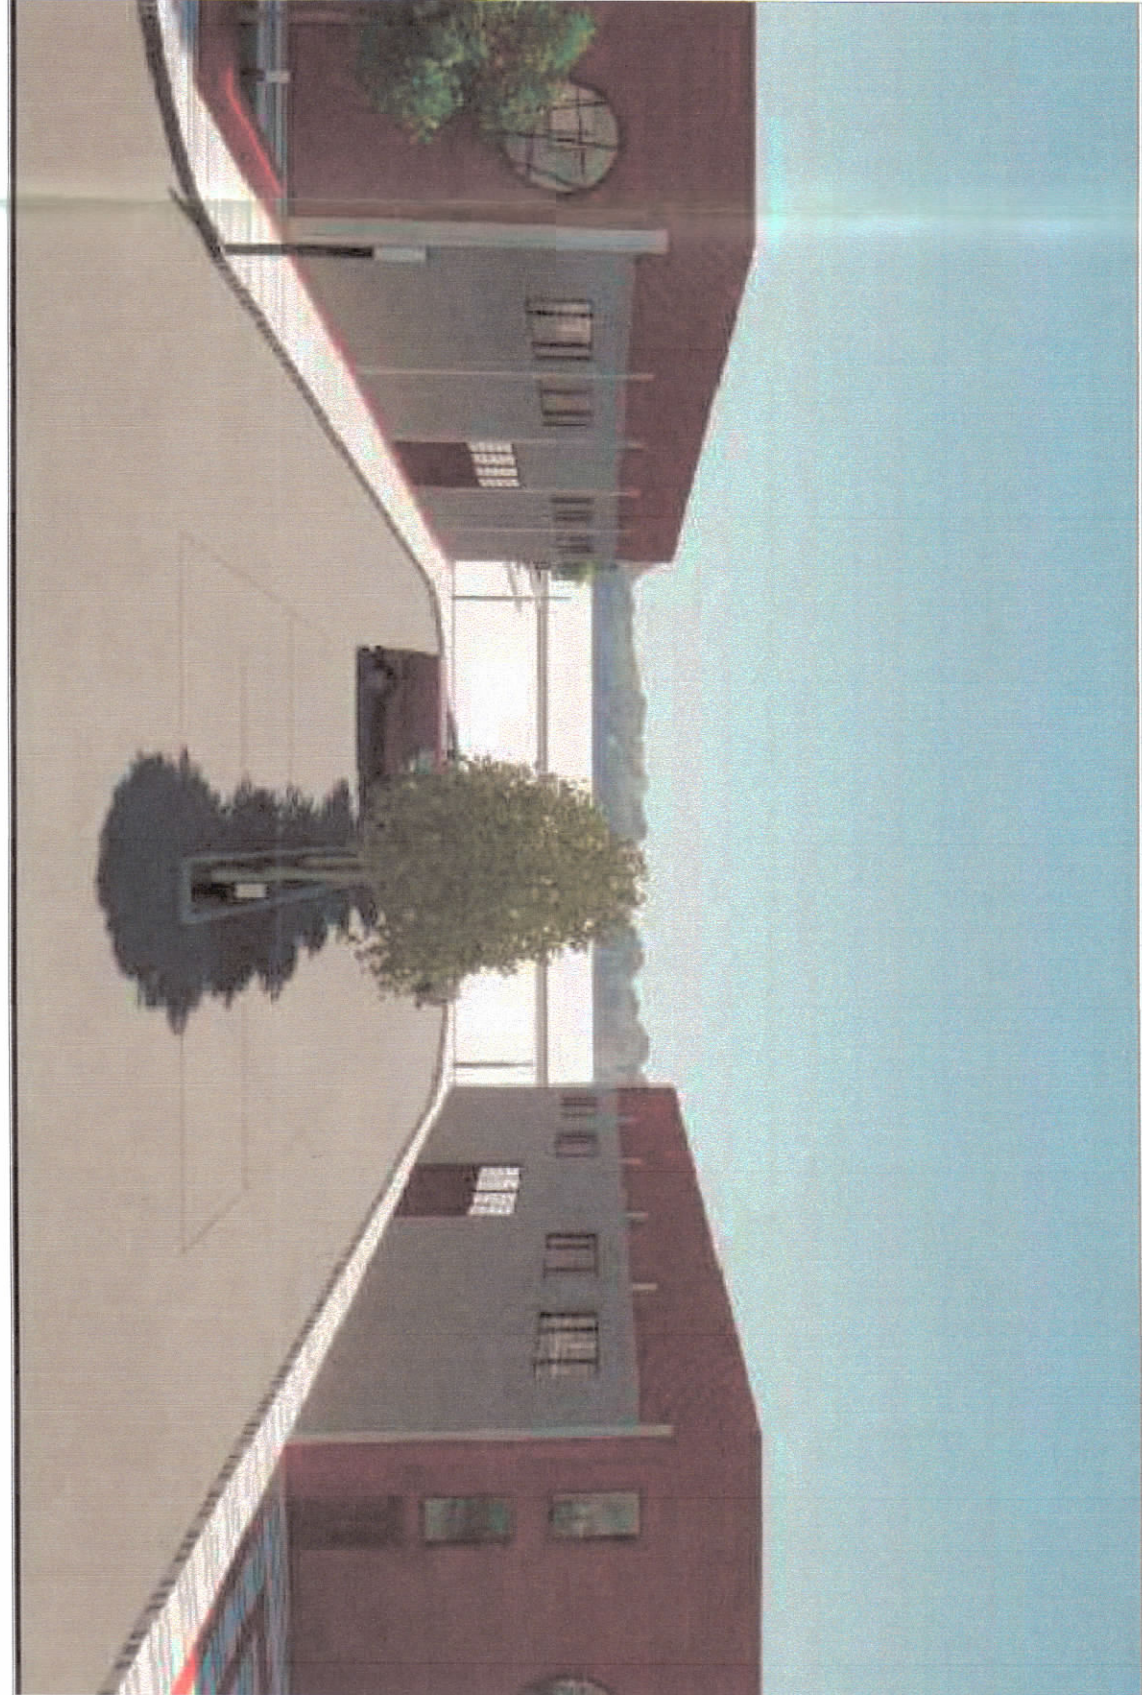

PAMJE TREDIMENSIONALE


TREGUESIT E ZHVILLIMIT:

Sipërfaqe e përgjithshme e truallit: 2488 m²
Sipërfaqe e truallit e zënë nga struktura (gjumja): 582 m²
Sipërfaqe e përgjithshme e ndërtimit:582 m²
Koefficienit i shfrytëzimit të truallit për ndërtim: 23.3 %
Intesiteti i ndërtimit: 2.33
Lartësia maksimale e strukturës nga niveli i kuotës së sistemit: 9 m
Numri i kateve mbi tokë: 1
Numri i kateve nën tokë: 0


TREGUES TEKNIK:

NR PASURIE: 969/14,
ZONA KADASTRALE: 1263
DISTANCAT NGA KUFIRI I PRONËS:
V: 2.8M, 8.2M, 8.5M
J: 4.1M, 4.0M, 5.5M
L: 10CM, 2.5M, 1.2 M,1.7M
P:0.6M, 1.8M, 8.2M, 7.6 M
DISTANCAT NGA OBJEKTET: J: 8.0M, 9.5M, L:9.7M, 10.4 M
DISTANCAT NGA RRUGA: P: 4.9M

LEGJENDË:

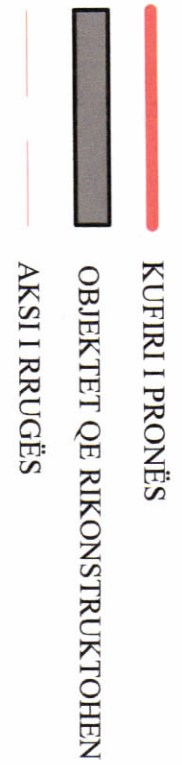

REPUBLIKA E SHQIPËRISË
KËSHILLI KOMBËTAR I TERRITORIT
MIRATOHET
KRYETARI I K.K.T
Z. EDI RAMA

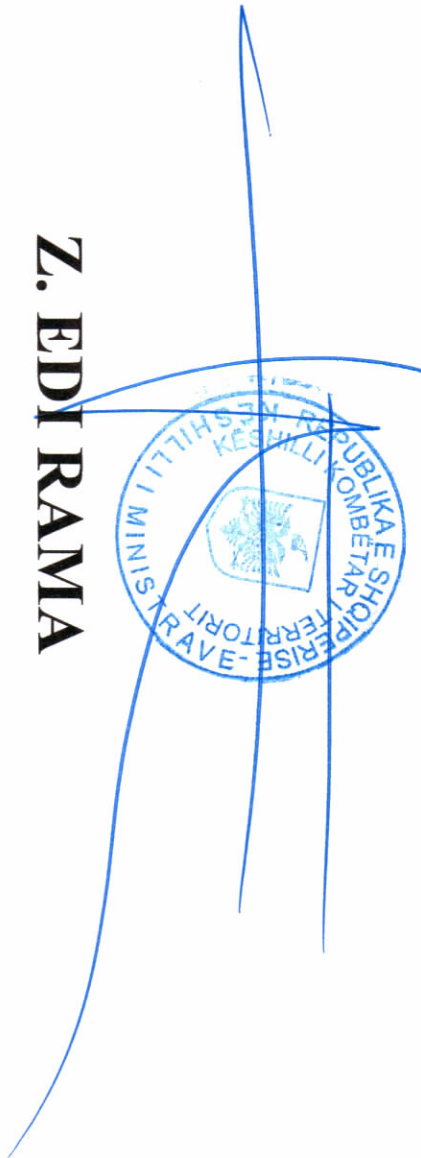

Znj. Elva Margariti
Ministër i Kulturës



Mituruar me Vendim të KKT Nr.07 Dated 17/03/2021

LEJE NDËRTIMI PËR OBJEKTIN: "RIKONSTRUKSIONI I MAGAZINAVE NË BRAR" ME VENDNDODHJE NË BASHKINË TIRANË, ME ZHVILLUES MINISTRINË E KULTURËS.

EMËRTIMI I FLETËS:	Plani i vendosjes së strukturës për objektin: Rikonstrukcion i magazinave në Brar" me vendndodhje në Bashkinë Tiranë, me Zhvillues Ministrinë e Kulturës.		
POROSITËS:	Ministria e Kulturës		
PROIEKTUES:	Instituti DEKLADAR-ALB SH.P.K. Adm. Davis Haslamit Lic. 6769/2019		
ZHVILLUES:	Ministria e Kulturës		
FAZA E PROIEKTIT:	Projekti Zbatimi		
SHKALLA 1:1000	NR. I FLETËS A-01	NR. I KOPJEVE 03/06	