


Leje Ndërtimi infrastrukture për objektin: "Rikualifikimi i fshatit Theth", me vendndodhje dhe zhvillues Bashkinë Shkodër

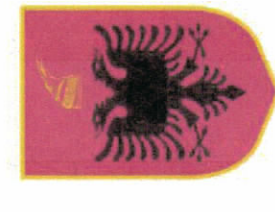


REPUBLIKA E SHQIPËRISË  
KËSHILLI KOMBËTAR I TERRITORIT

MIRATOHET

KRYETARI I K.K.T




Z. EDI RAMA

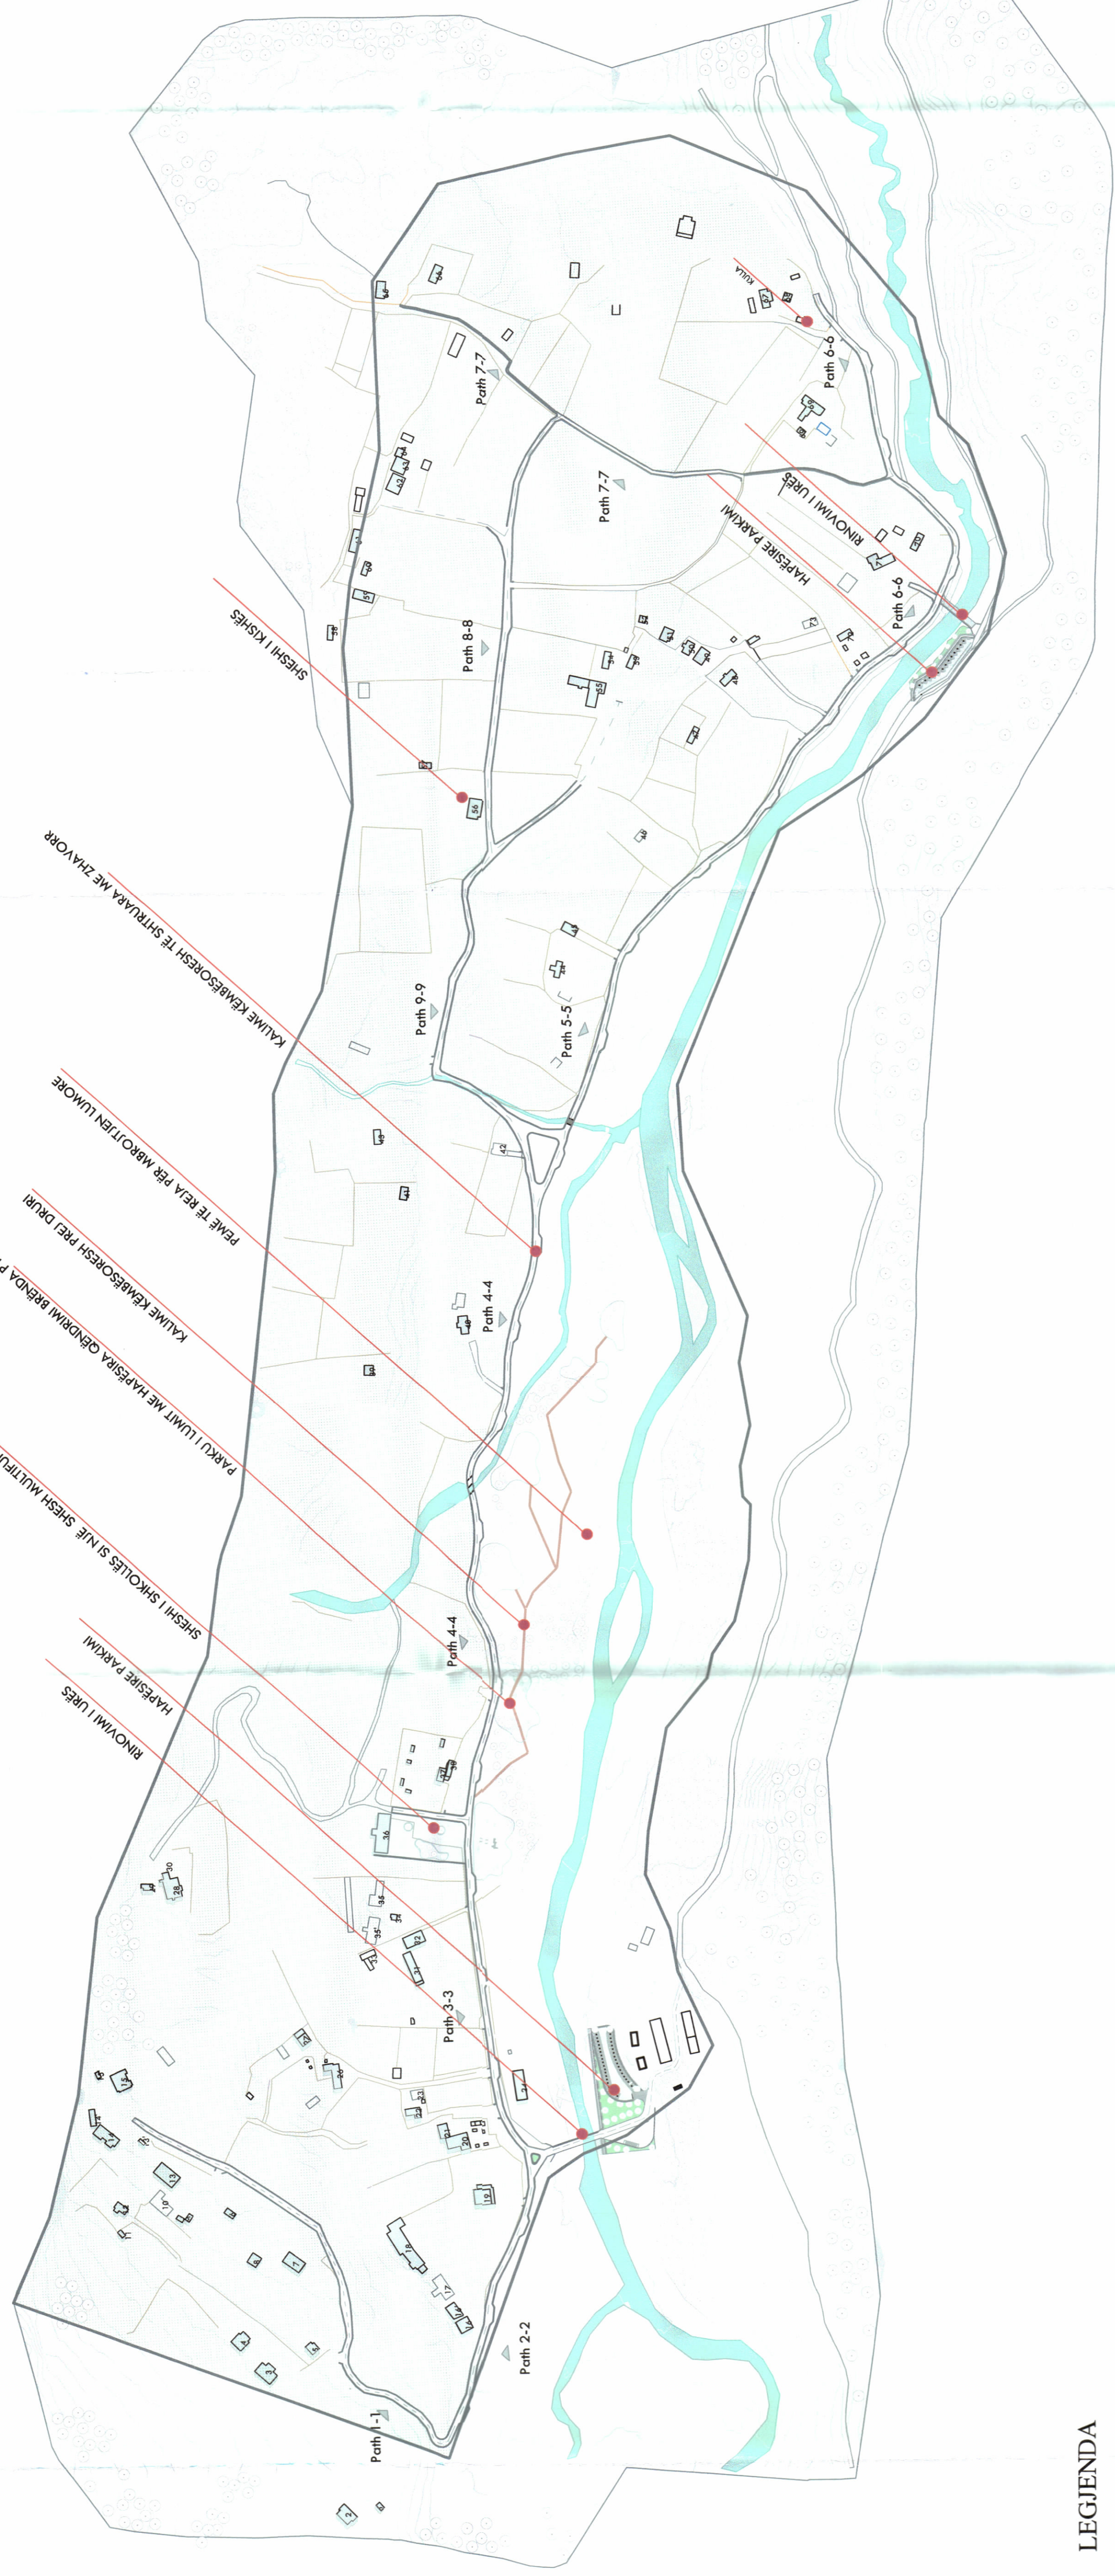

LEGJENDA

- Komari i projektit te ndërtimit
- Hapësire e gjelbra ekzistuese
- Patis/ Rrugët
- Parku i lumit i propozuar
- Zonat e ndërtimit
- Lumi 'Theth'
- Bimësi e Lartë

PLANI I VENDOSIES SË STRUKTURËS SHK. 1: 2500

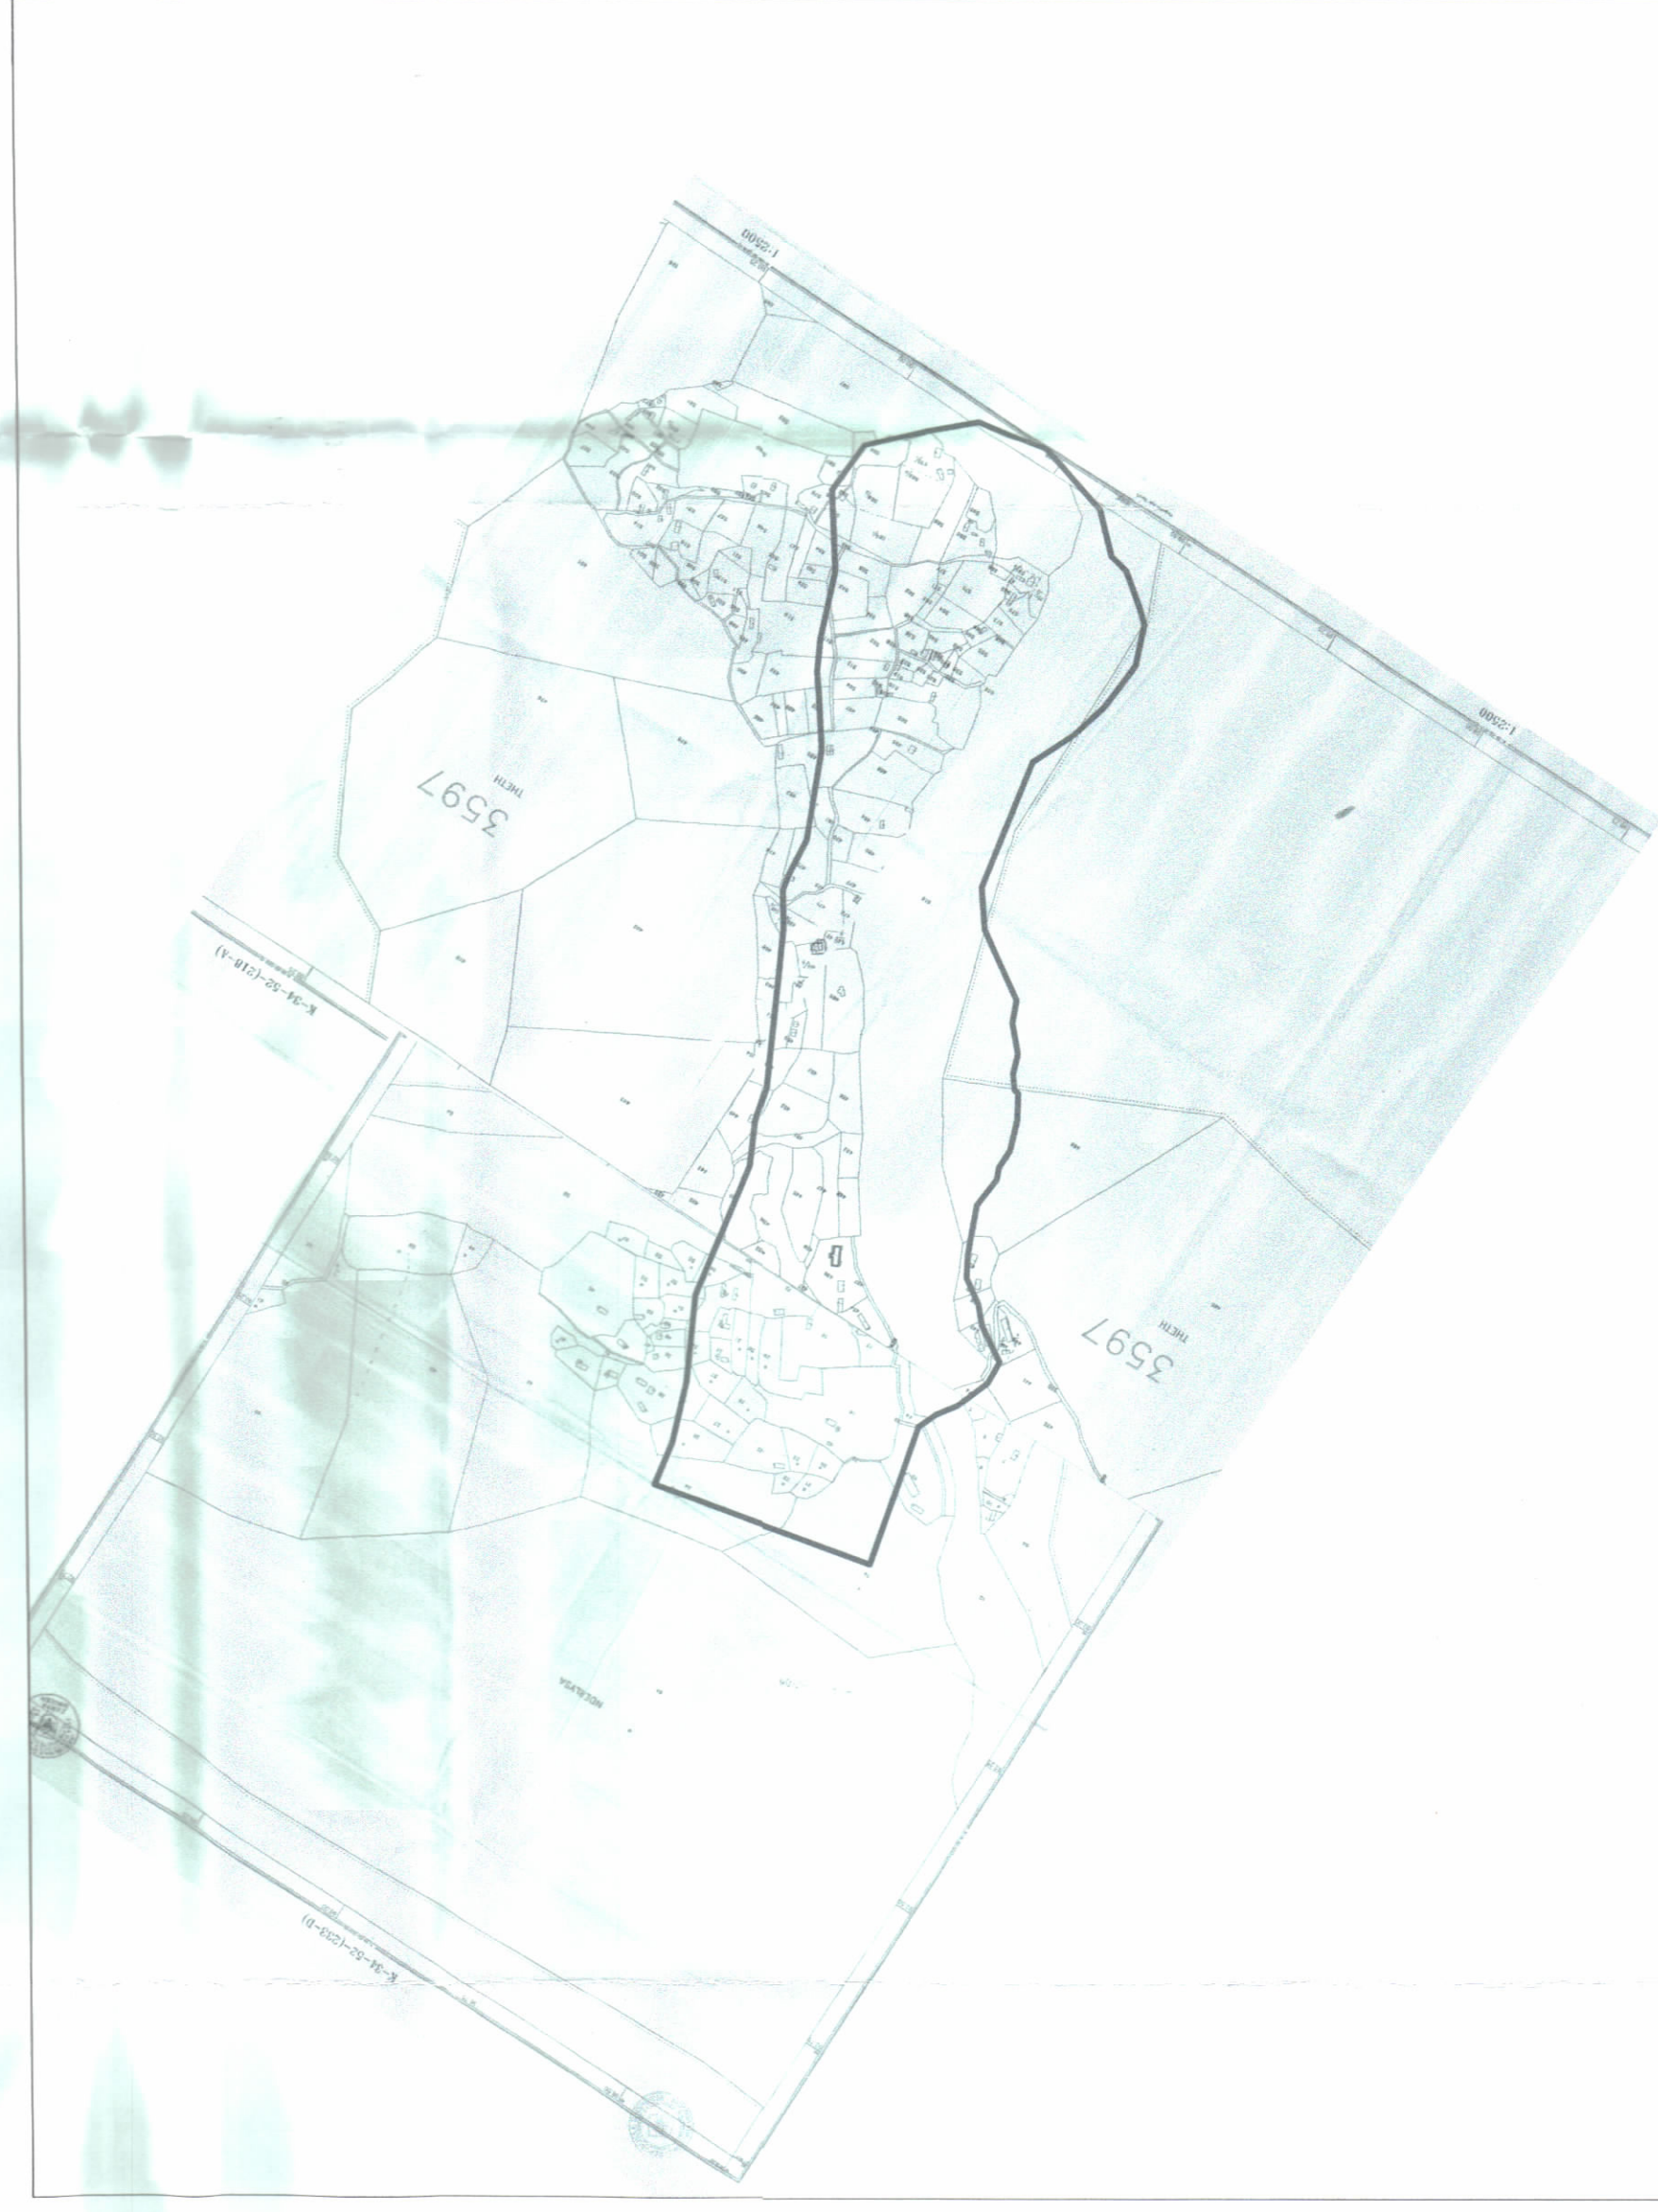

POZICIONI KADASTRAL SHK. 1:10000

PAMJE TRE-DIMENSIONALE

TREGUESIT E ZHVILLIMIT:

Sipërfaqja e truallit e marrë në studim:  
Sipërfaqja e shtrimit të rrugëve:  
Punime sistemimi : Sipërfaqja, Zona I e parkimit dhe Ura I:  
Punime sistemimi : Sipërfaqja, Zona II e parkimit dhe Ura II:  
Punime sistemimi : Sipërfaqja, Parku i Lumit:  
Punime sistemimi : Sipërfaqja, Sheshi i shkollës:

TREGUESI TEKNIK


Pronat që preken janë :  
Zona kadastrale: 3597  
Nr. Pasurie: 441, 442, 274, 436, 616, 456,

50 ha  
13144m<sup>2</sup>  
2771.45m<sup>2</sup>  
1081.9m<sup>2</sup>  
37548m<sup>2</sup>  
1604m<sup>2</sup>



HARTA TOPOGRAFIKE SHK. 1:10000

Znj. Belinda Balluku

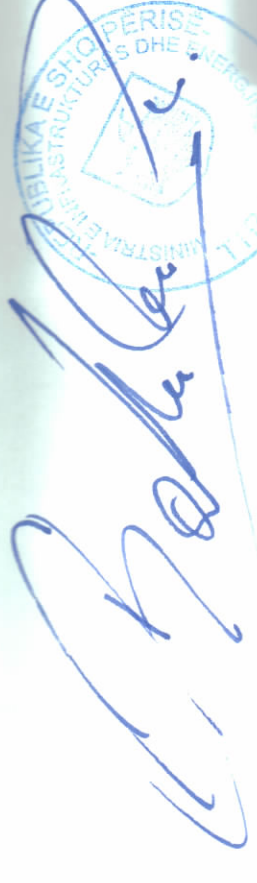

Ministër i Infrastrukturës dhe Energjisë

Miruar me Vendim të KKT Nr.16 Datë 28/12/2020

Leje Ndërtimi infrastrukture për objektin: "Rikualifikimi i fshatit Theth", me vendndodhje dhe zhvillues Bashkinë Shkodër

EMËRTIMI I FLETËS:	Plani i vendosjes së strukturës për objektin: Rikualifikimi i fshatit Theth
POROSITËS:	BASHKIA SHKODËR
PROJEKTUES:	SON Engineering & Construction
ZHVILLUES:	BASHKIA SHKODËR
FAZA E PROJEKTIT:	PROJEKT ZBATIM

SHKALLA  
1:2500  
1:10000

NR. I FLETËS  
A-01

NR. I KOPJEVE  
01/06

