

LEJE NDËRTIMI PËR OBJEKTIN: ZGJERIM I RRJETIT TË KOMUNIKIMEVE ELEKTRONIKE TË OPERATORIT "ONE TELECOMMUNICATIONS" SH.A, NËPËRMJET SHTIMIT TË ANTENAVE PËR 3 STACIONE BAZË



REPUBLIKA E SHQIPËRISË
KËSHILLI KOMBËTAR I TERRITORIT

MIRATOHET

KRYETARI I K.K.T



Z. EDIRAMA

Znj. BELINDA BALLUKU

Ministër i Infrastrukturës dhe Energjisë

Miruar me Vendim të KKT Nr. 30, Datë 10/06/2021

LEJE NDËRTIMI PËR OBJEKTIN:
ZGJERIM I RRJETIT TË KOMUNIKIMEVE ELEKTRONIKE TË OPERATORIT "ONE TELECOMMUNICATIONS" SH.A, NËPËRMJET SHTIMIT TË ANTENAVE PËR 3 STACIONE BAZË TË EMËRTUARA: 1. JURIDIKU 0241, 2. VLORA SKELA 1612, 3. SHKODRA KIRAS 1648

PLANI I VENDOSJES SË 3 STACIONEVE ONE TELECOMMUNICATIONS DHE SHPËRNDARJA E TYRE NË REPUBLIKËN E SHQIPËRISË

"ONE TELECOMMUNICATIONS" SH.A

"ABKONS" SH.P.K.

"ONE TELECOMMUNICATIONS" SH.A

PROJEKT ZBATIMI

SHKALLA 1:500

NR. I FLETËS A-01


NR. I KOPIJEVE 02/06

Pamje

Stacioni: Juridiku 0241

Shk. 1:500

Z.K 8270, NP. 5/743+1-17

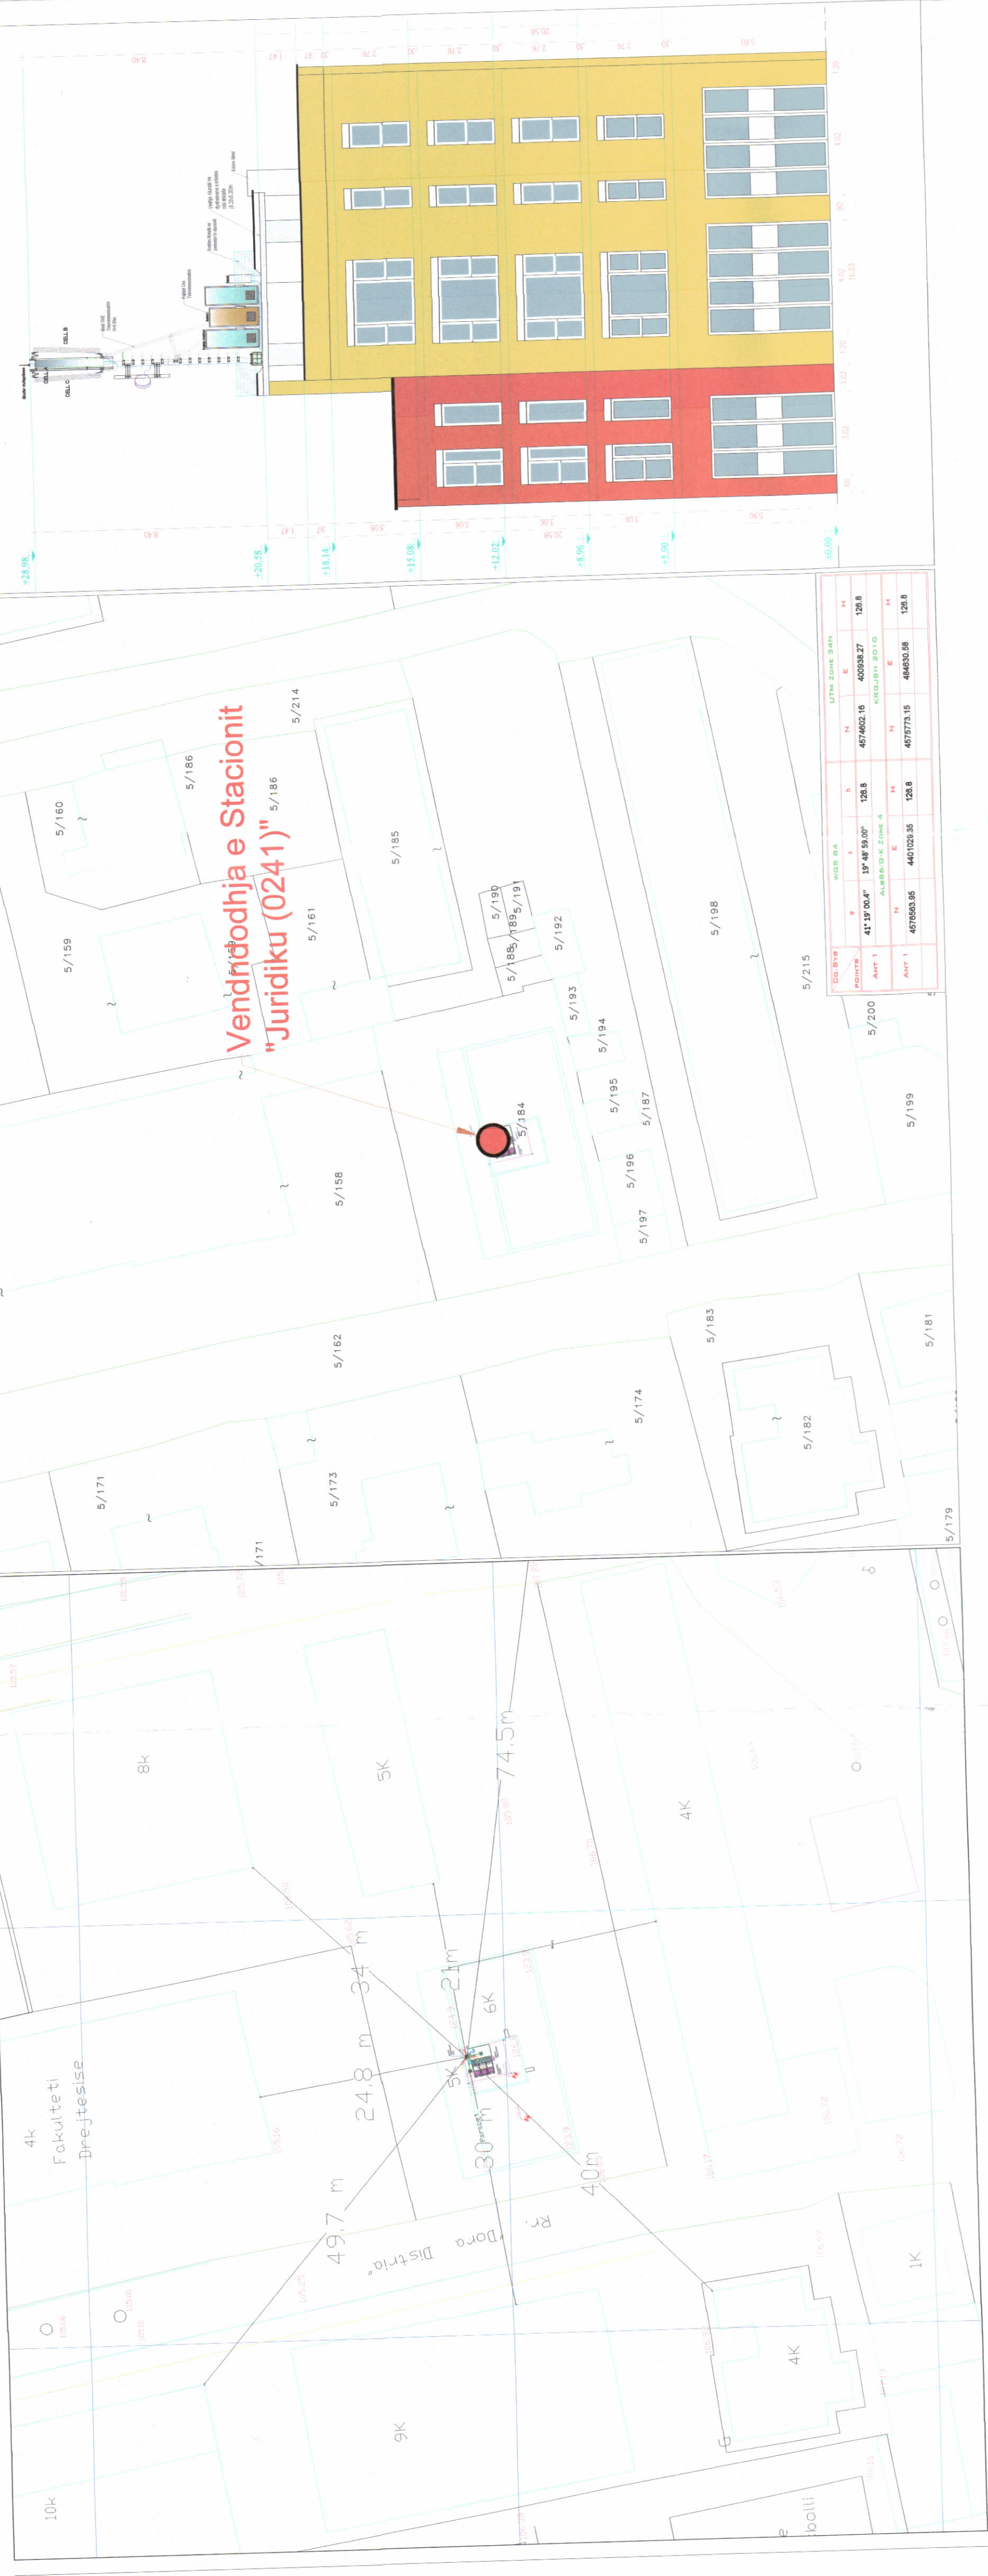


Pamje

Stacioni: Vlora Skela 1612

Shk. 1:500

Z.K 8602, NP.40/101-ND

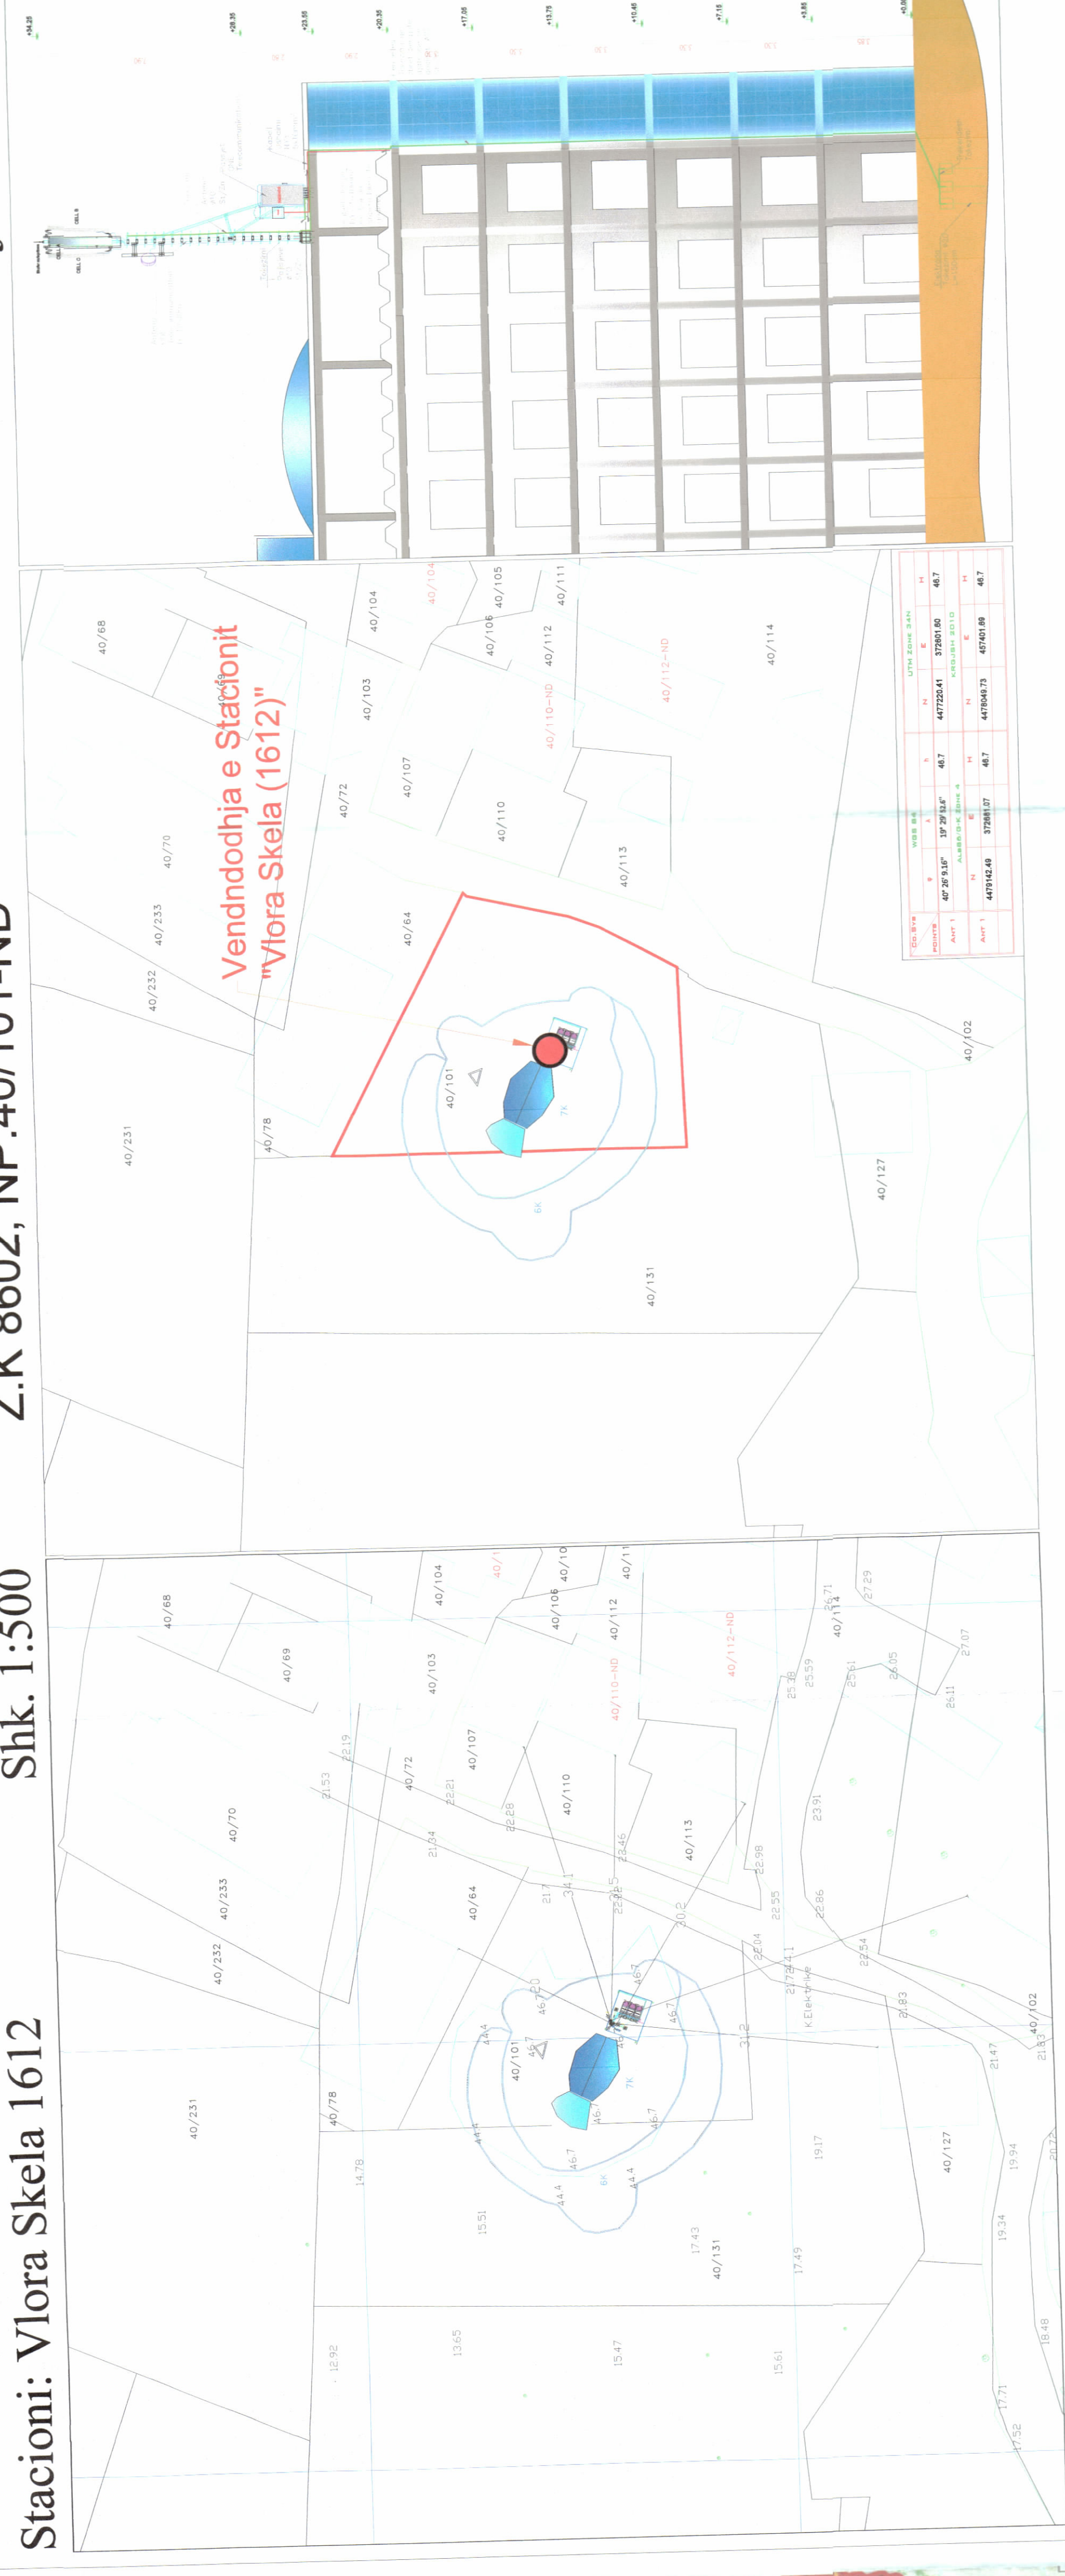


Pamje

Stacioni: Shkodra Kiras 1648

Shk. 1:500

Z.K 8591, NP. 15/1015

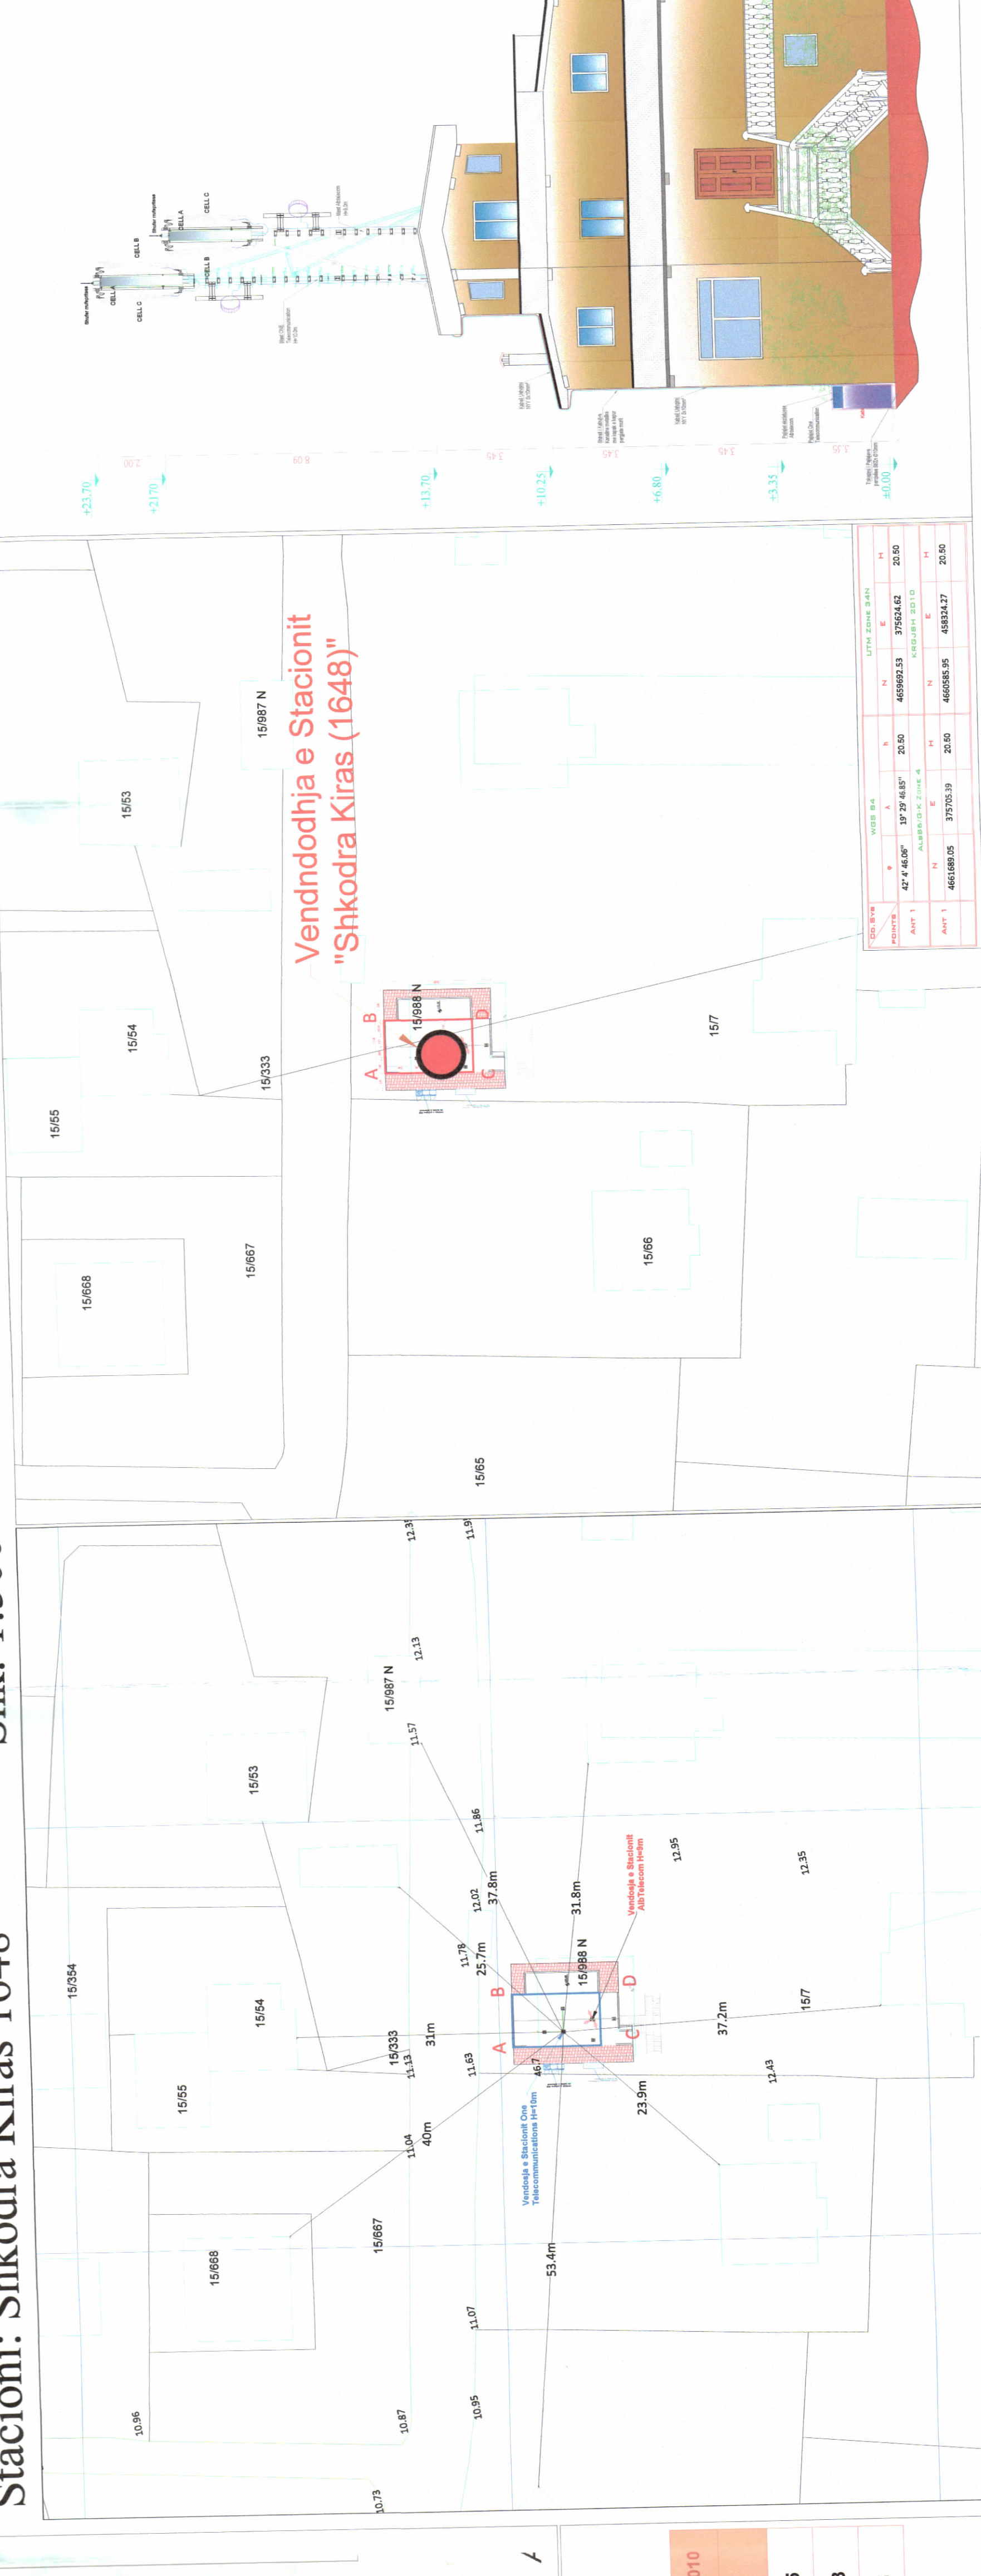

Legjenda: ● - Pozicioni i Stacionit ONE Telecommunications

Nr. Stacionit	Emri i Stacionit	Tipi i Antenës	Koordinatat Gjeografike - WGS 84		Koordinatat Gjeodezike - KRGJSH 2010	
			Gjatësi	Gjerësi	E_Lindje	N_Veri
1	0241	JURIDIKU	41° 19' 00.4" N	19° 46' 53.00" E	484 630.58	4 575 773.15
2	1612	VLORA SKELA	40° 25' 9.15" N	19° 29' 52.8" E	457 401.69	4 478 048.73
3	1648	SHKODRA KIRAS	42° 4' 46.06" N	19° 29' 46.85" E	458 324.27	4 680 585.95