



LEJE NDËRTIMI E INFRASTRUKTURËS PËR OBJEKTIN: LINJA AËRORE ME DY QARQE 400/220 KV TIRANA 2 - RRASHBULL", ME VENDNDODHJE NË BASHKITË TIRANË, VORË, SHIJAK, DURRËS, ME ZHVILLUES "OPERATORI I SISTEMIT TË TRANSMETIMI" SH.A



PLANI 1 VENDOSIES SË STRUKTURËS LINJA 400/220 KV TIRANA 2 - RRASHBULL SHK. 1: 5000

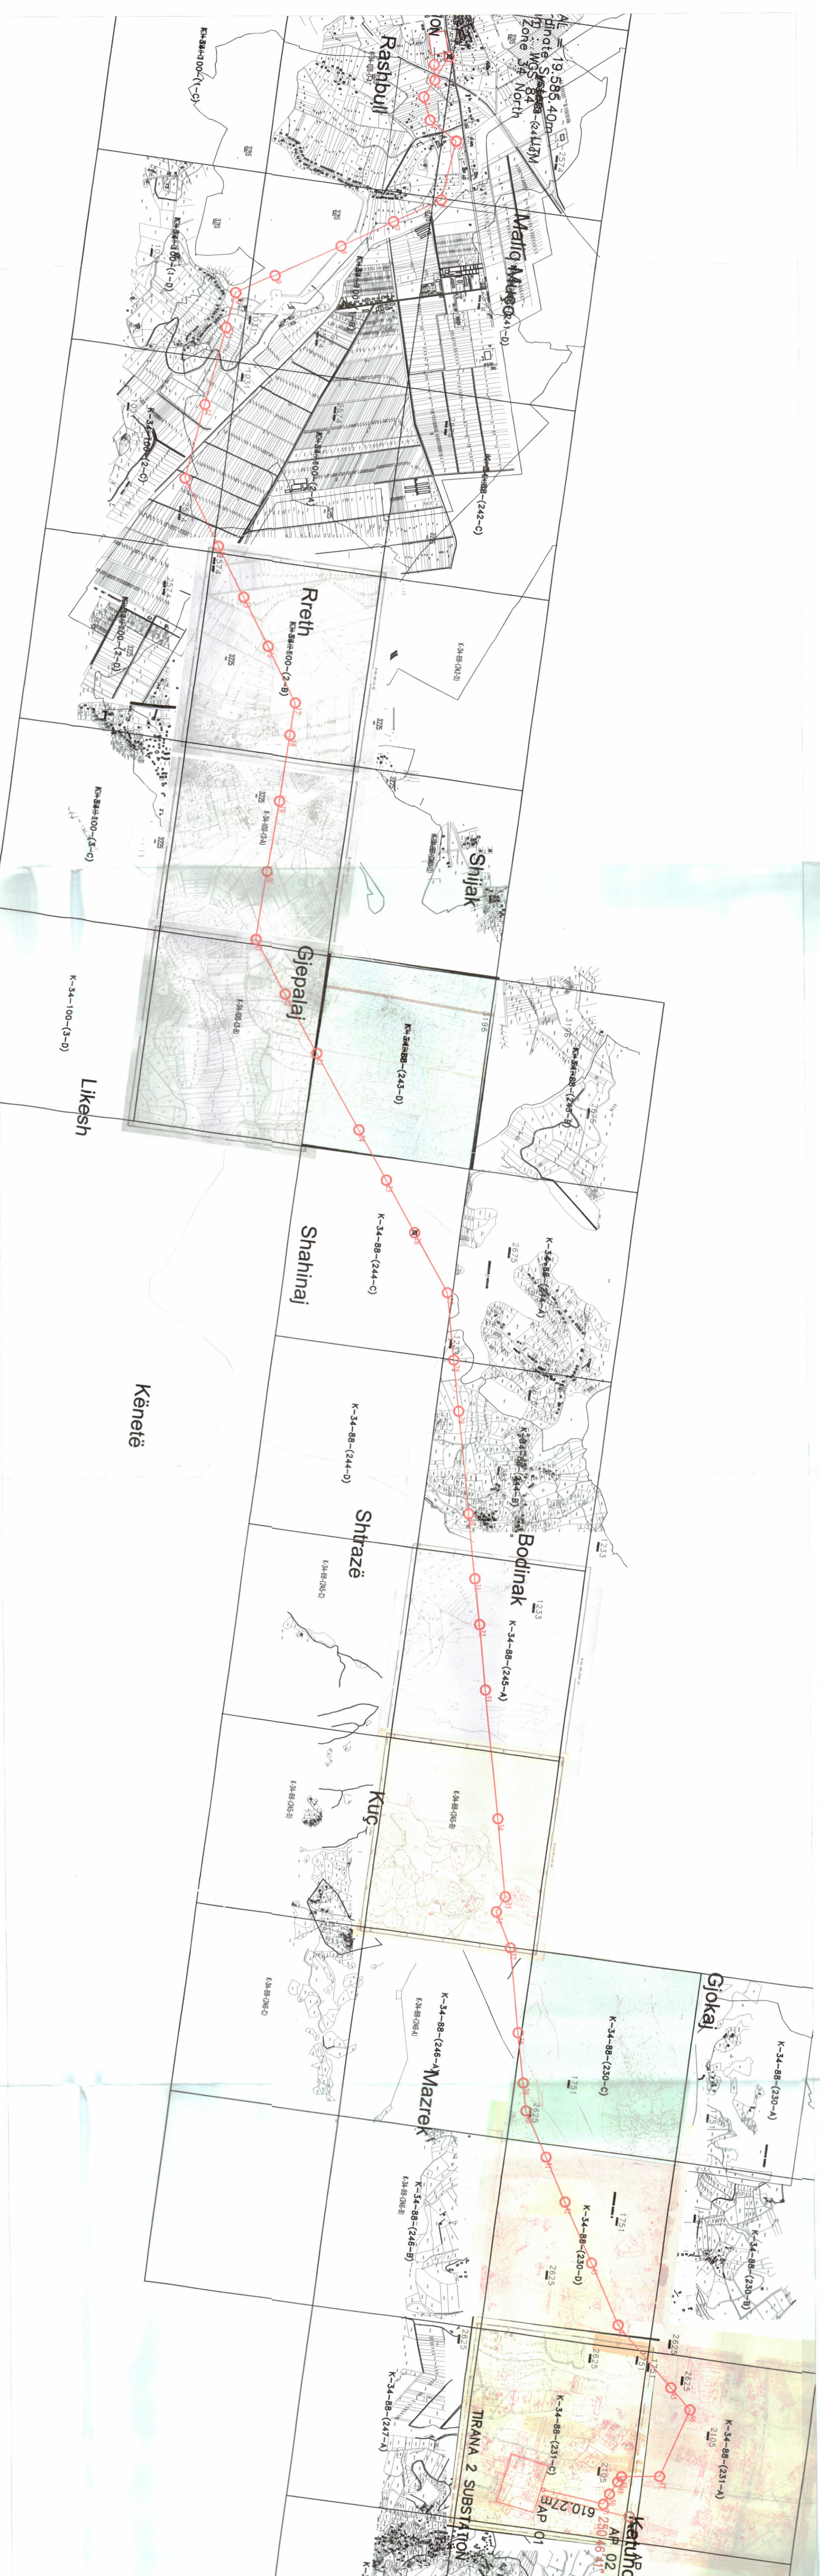

PLANI 1 VENDOSIES SË STRUKTURËS MBI HARTA KADASTRALE LINJA 400/220 KV TIRANA 2 - RRASHBULL SHK. 1: 5000

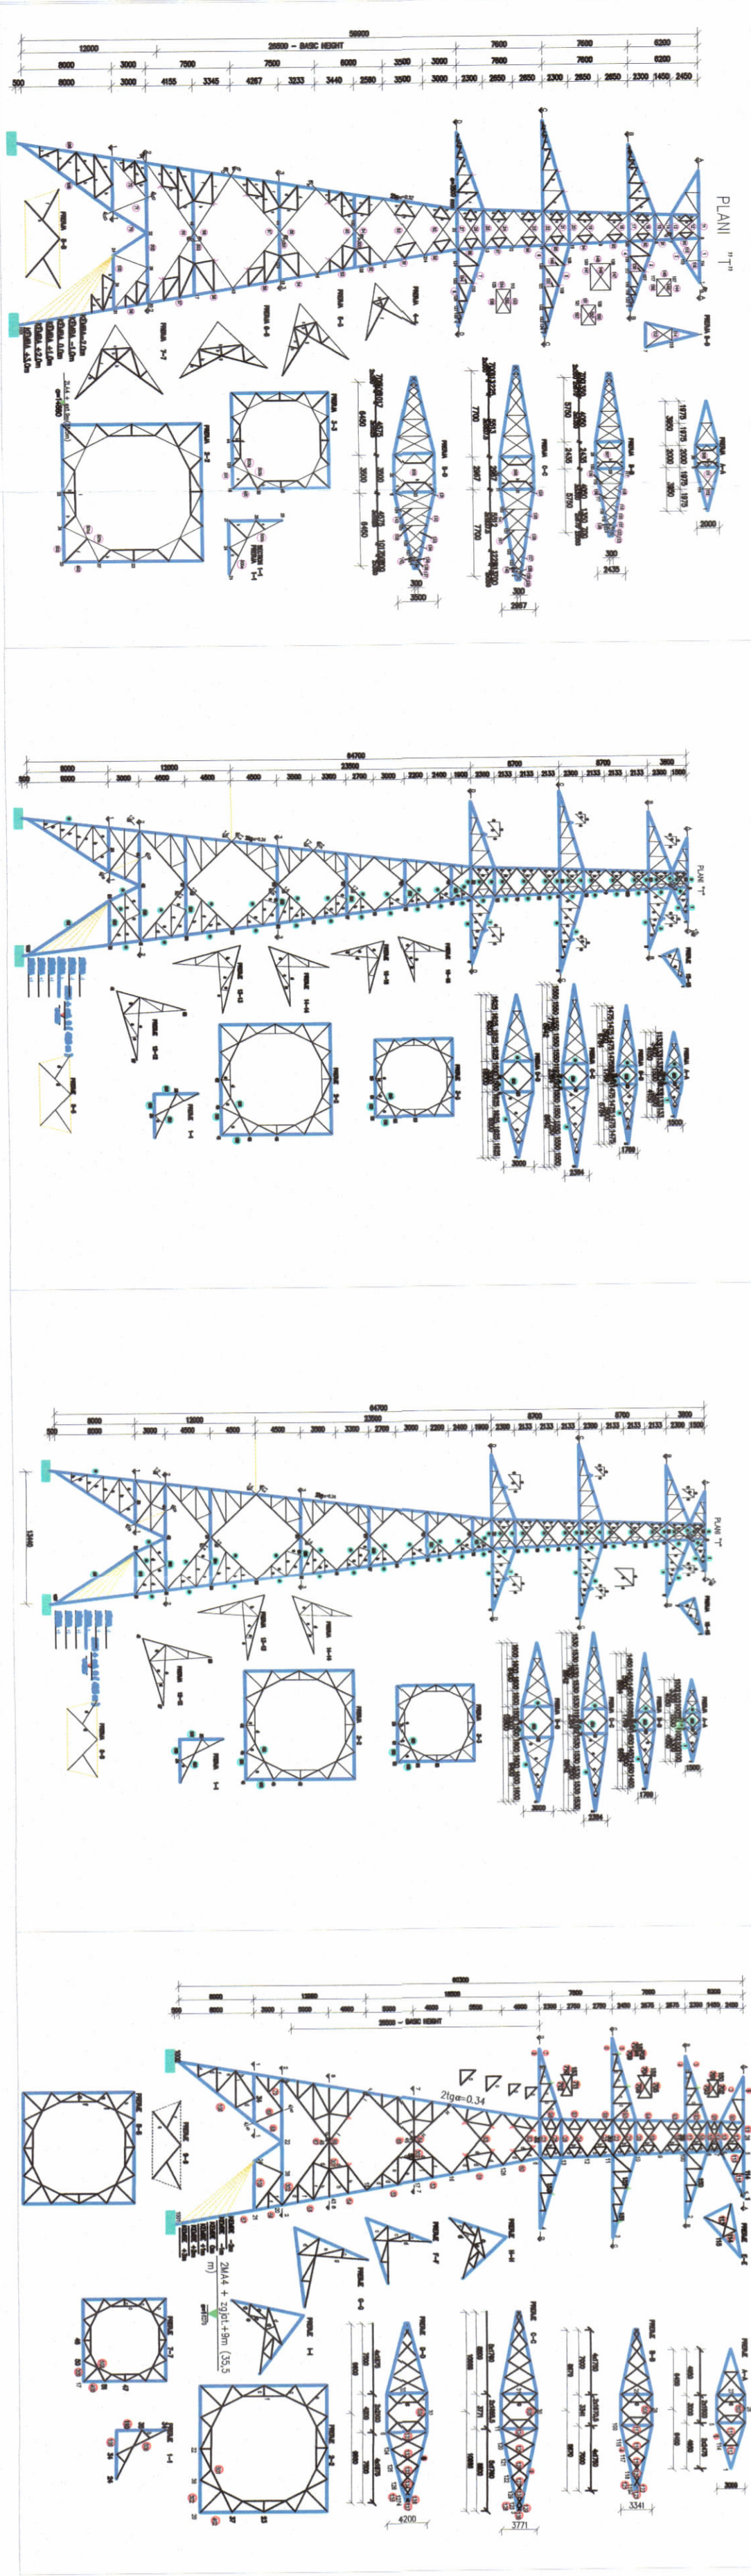

VIZATIMET E SHITULLAVE PER LINJEN 400/220 KV TIRANA 2 - RRASHBULL SHK. 1: 100


Miruar me Vendim të KKT Nr.17, Datë 17/03/2021

LEJE NDËRTIMI INFRASTRUKTURE PËR OBJEKTIN: "LINJA AËRORE ME DY QARQE 400/220 KV TIRANA 2 - RRASHBULL", ME VENDNDODHJE NË BASHKITË TIRANË, VORË, SHIJAK, DURRËS

Znj: Bejta Paliku  
Minister i Infrastruktura dhe Energjisë

REPUBLIKA E SHQIPËRISË  
KËSHILLI KOMBËTAR I TERRITORIT  
MIRATOHET  
KRYETARI K.K.T  
Z. EDI KAMIA

OPERATOR I SISTEMIT TË TRANSMETIMIT  
ENERGCOINVEST  
OPERATOR I SISTEMIT TË TRANSMETIMIT  
SISTEMI I TRANSMETIMIT

PROJEKT ZBATIMI  
NR. ILETES  
NR. I KOPËVE 02/06