


**LEJE ZHVILLIMI PËR OBJEKTIN: PORTI TURISTIK I JAHTEVE "MARINA VLORE", NË PORTIN E VLORES, BASHKIA VLORE,
ME SUBJEKT ZHVILLUES SHOQERIA KONCESIONARE "MARINA VLORE"**




REPUBLIKA E SHQIPËRISË
KËSHILLI KOMBËTAR I TERRITORIT

MIRATOHET


KRYETARI I K.K.T

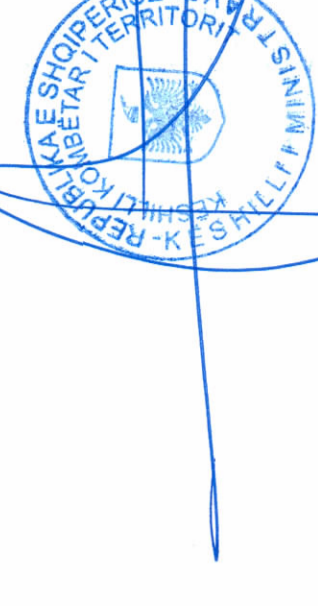

Z. EDI RAMA

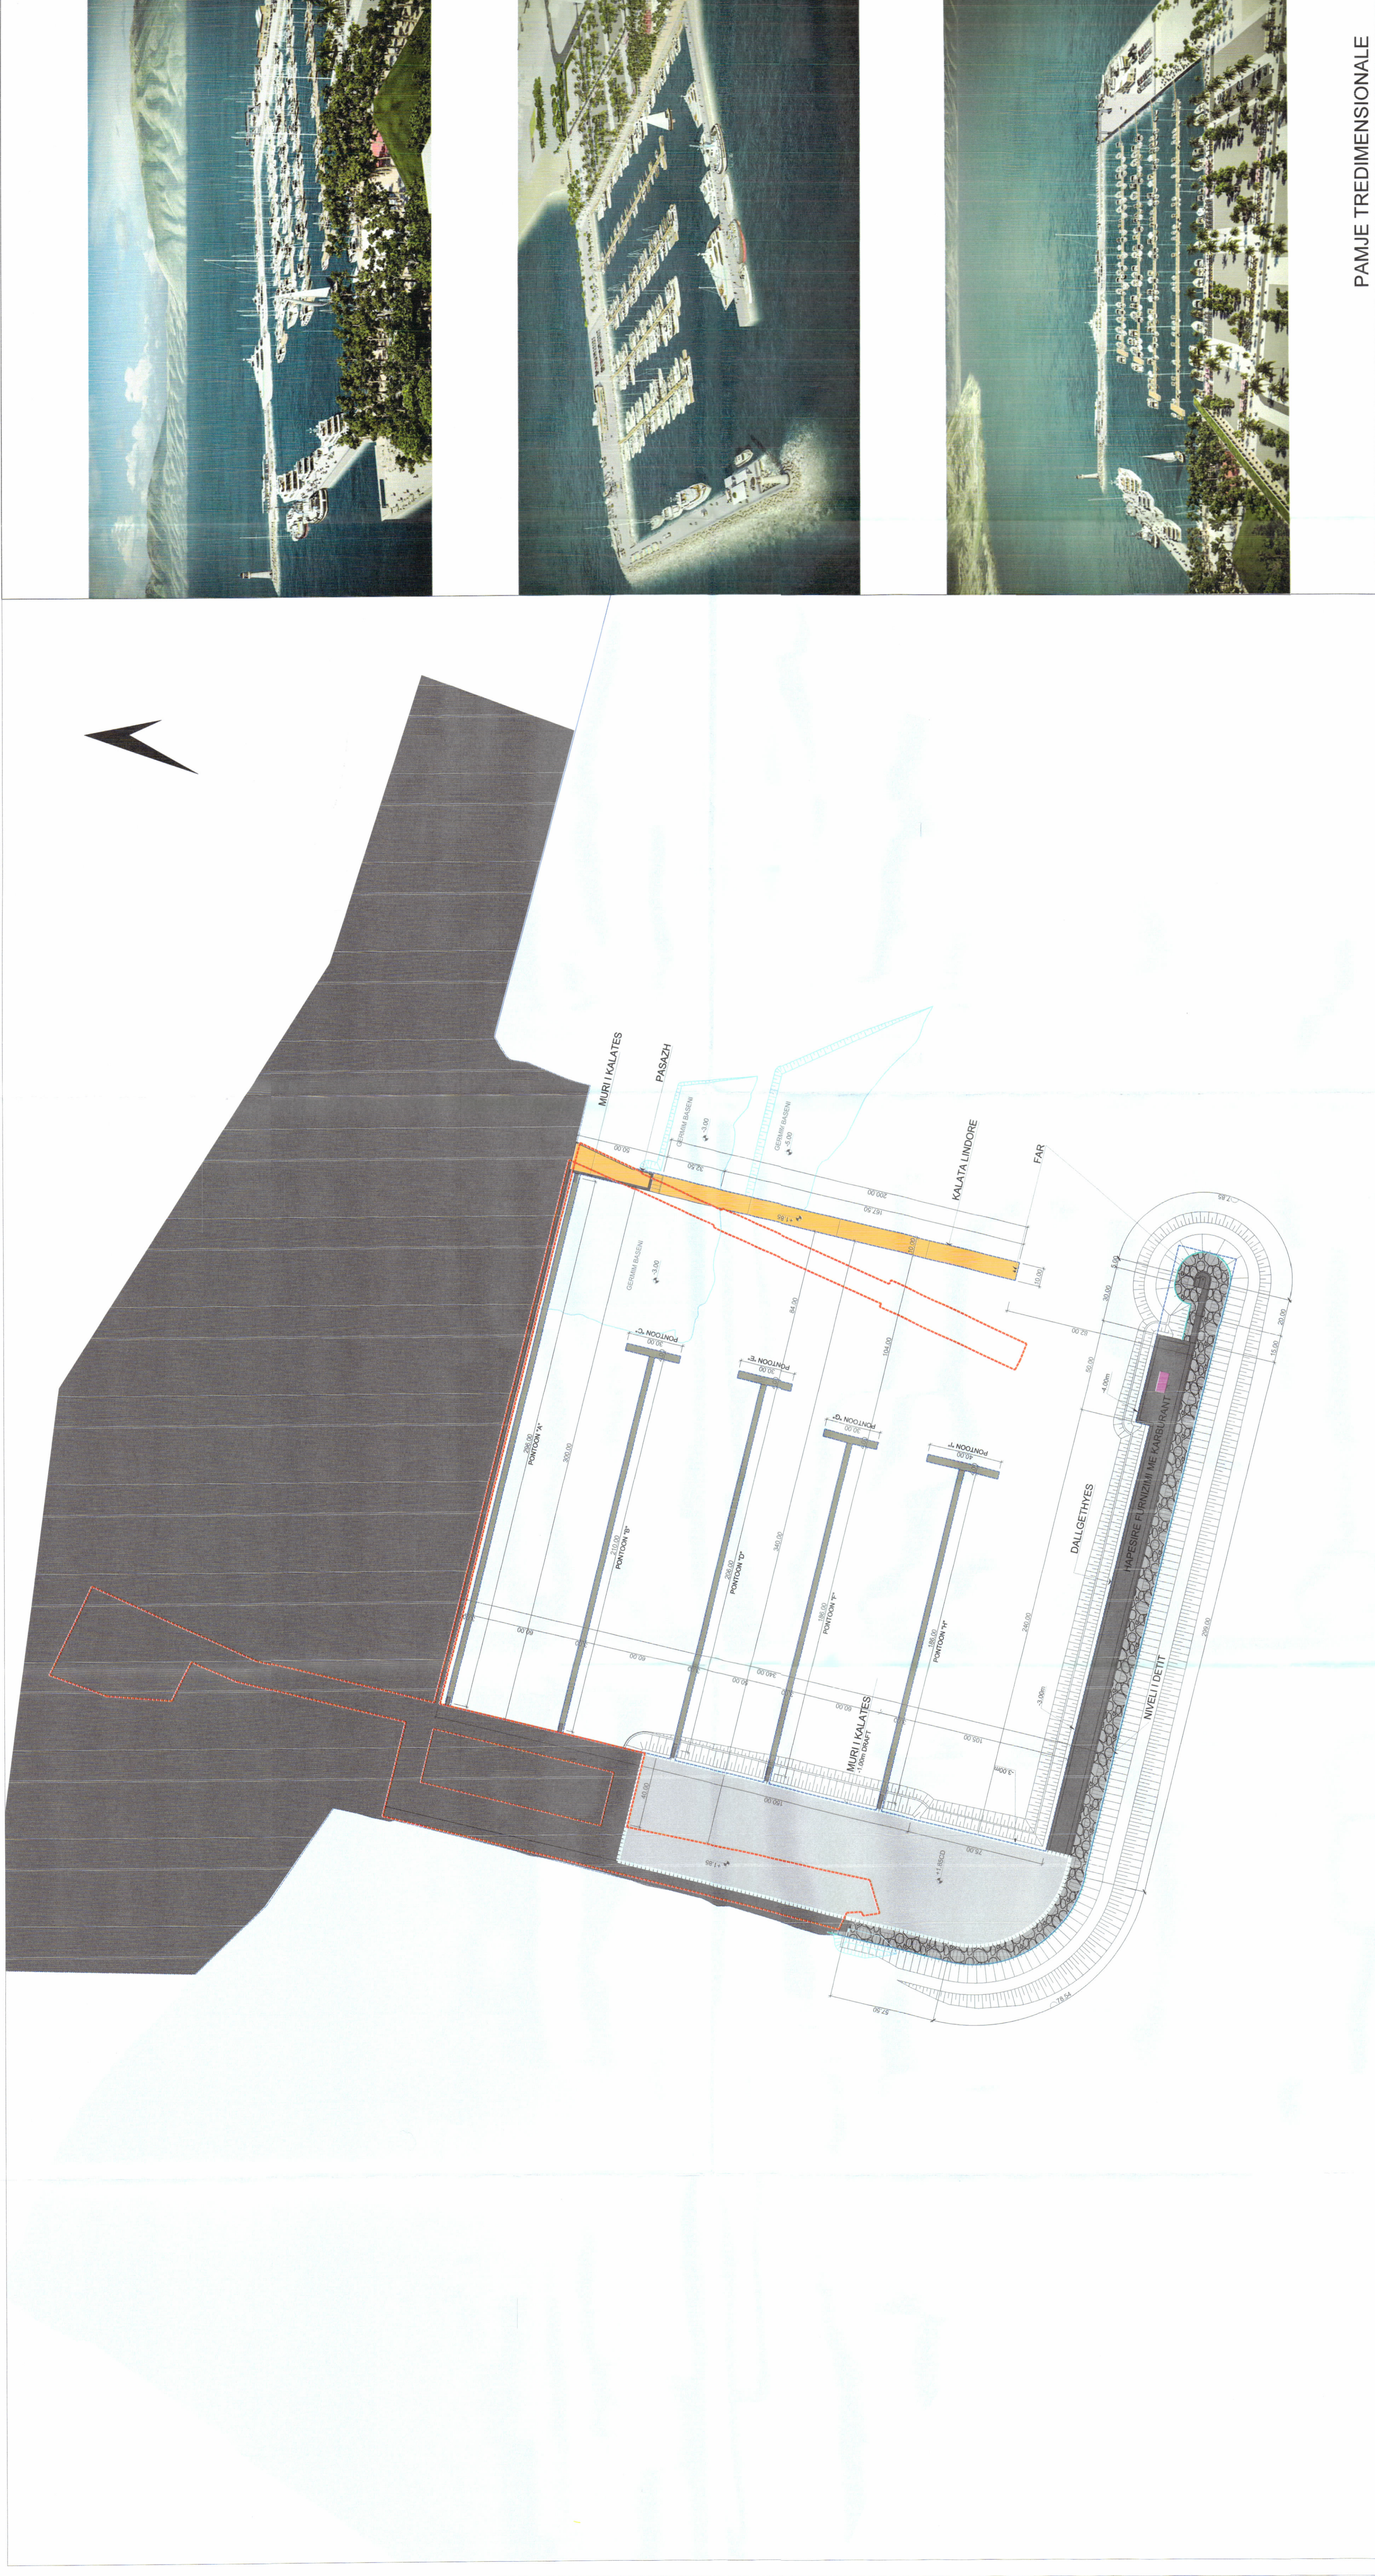

PLANI I VENDOSJES SË STRUKTURËS SHK. 1:1500

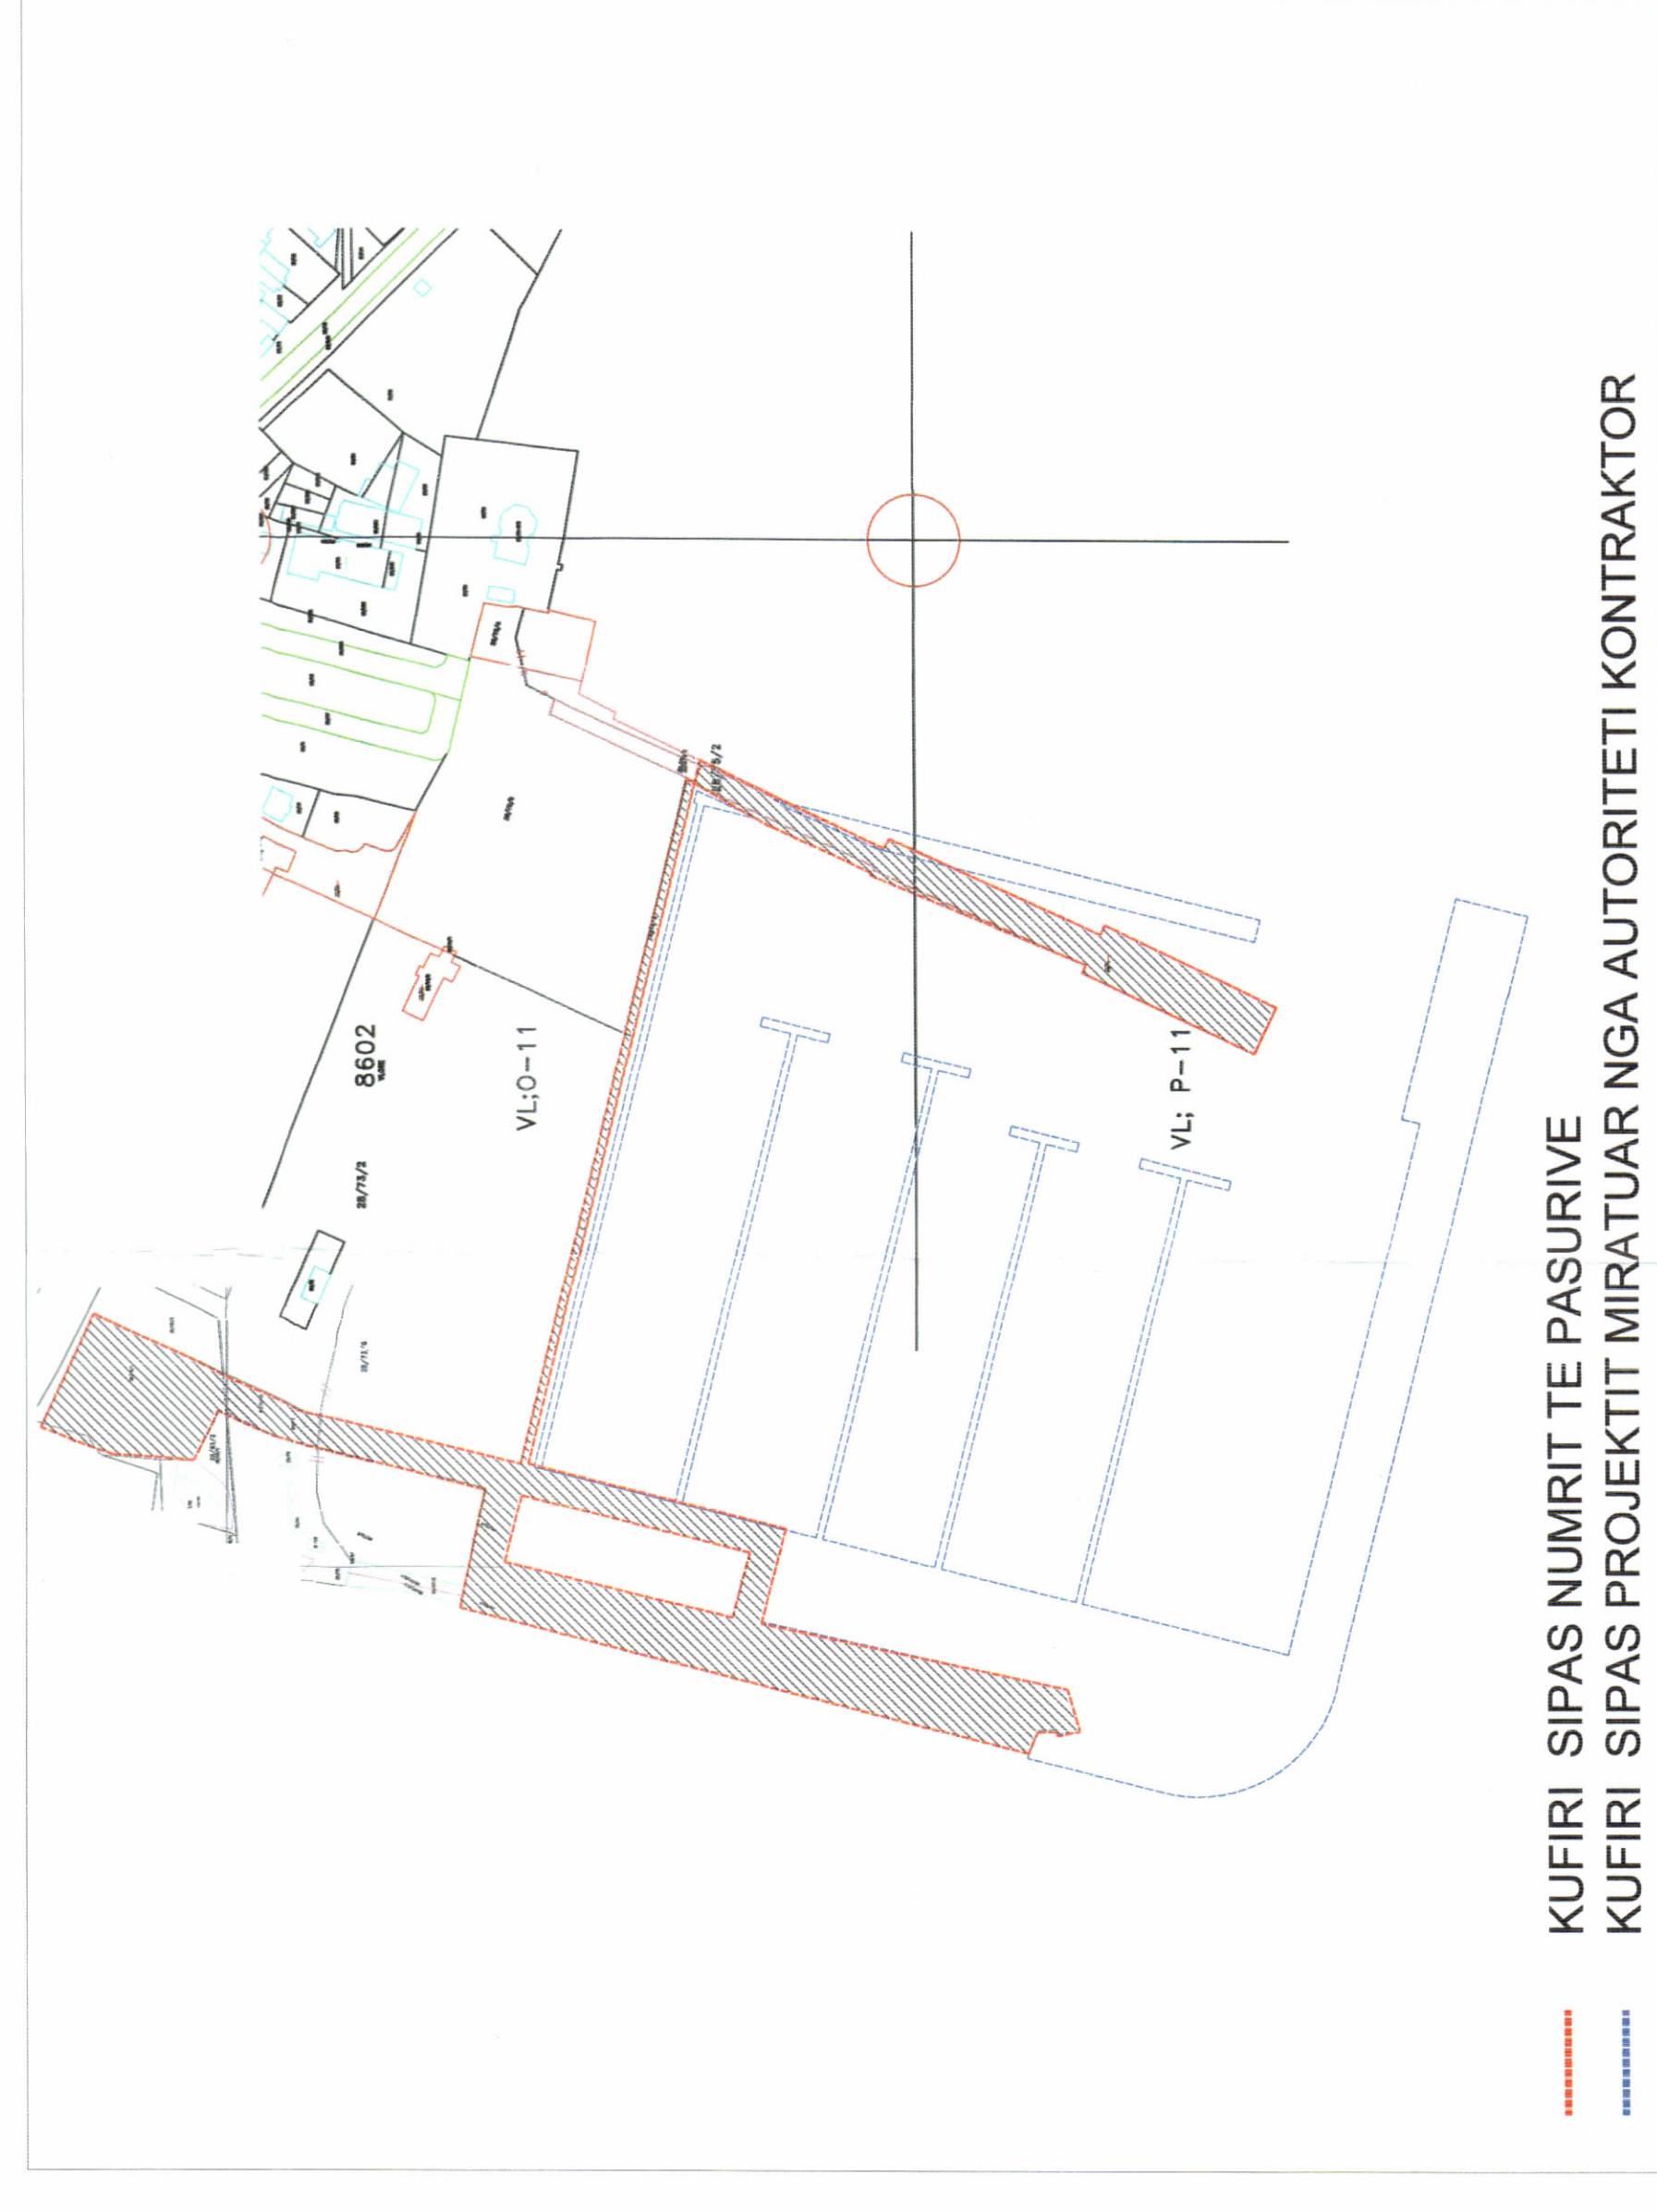

KUFIRI SIPAS NUMRIT TE PASURIVE
KUFIRI SIPAS PROJEKTTI MIRATUAR NGA AUTORITETI I KONTRAKTOR

POZICIONI KADASTRAL SHK. 1:2500



HARTA TOPOGRAFIKE SHK. 1:2500

TREGUESIT E ZHVILLIMIT:
SIPERFAQE E PERGJITHSHME E PRONËS QË DO TË ZHVILLOHET: 46 620 M²

TREGUESI TEKNIK:
Zona Kadastrale: 8602


NR. PASURIE 28/67/1; 28/73/7; 28/73/10; 28/65/1; 28/71; 28/75/2; 28/73/3
ME SIPERFAQE 19 175 M²

SIPERFAQE SIPAS PROJEKTTI TE MIRATUAR NGA AUTORITETI
KONTRAKTOR 27 445 M²

LEGJENDA:

- NIVELI I DETIT
- HAPESIRE PER STRUKTURA TE LEHTA NE FUNKSION TE FACILITETEVE PORTUALE
- HAPESIRE FURNIZIMI ME KARBURANT
- FAR LATESIA TM
- PONTON
- KALATA LINDORE. FAZA 1
- FAZA 2

PAMJE TREDIMENSIONALE

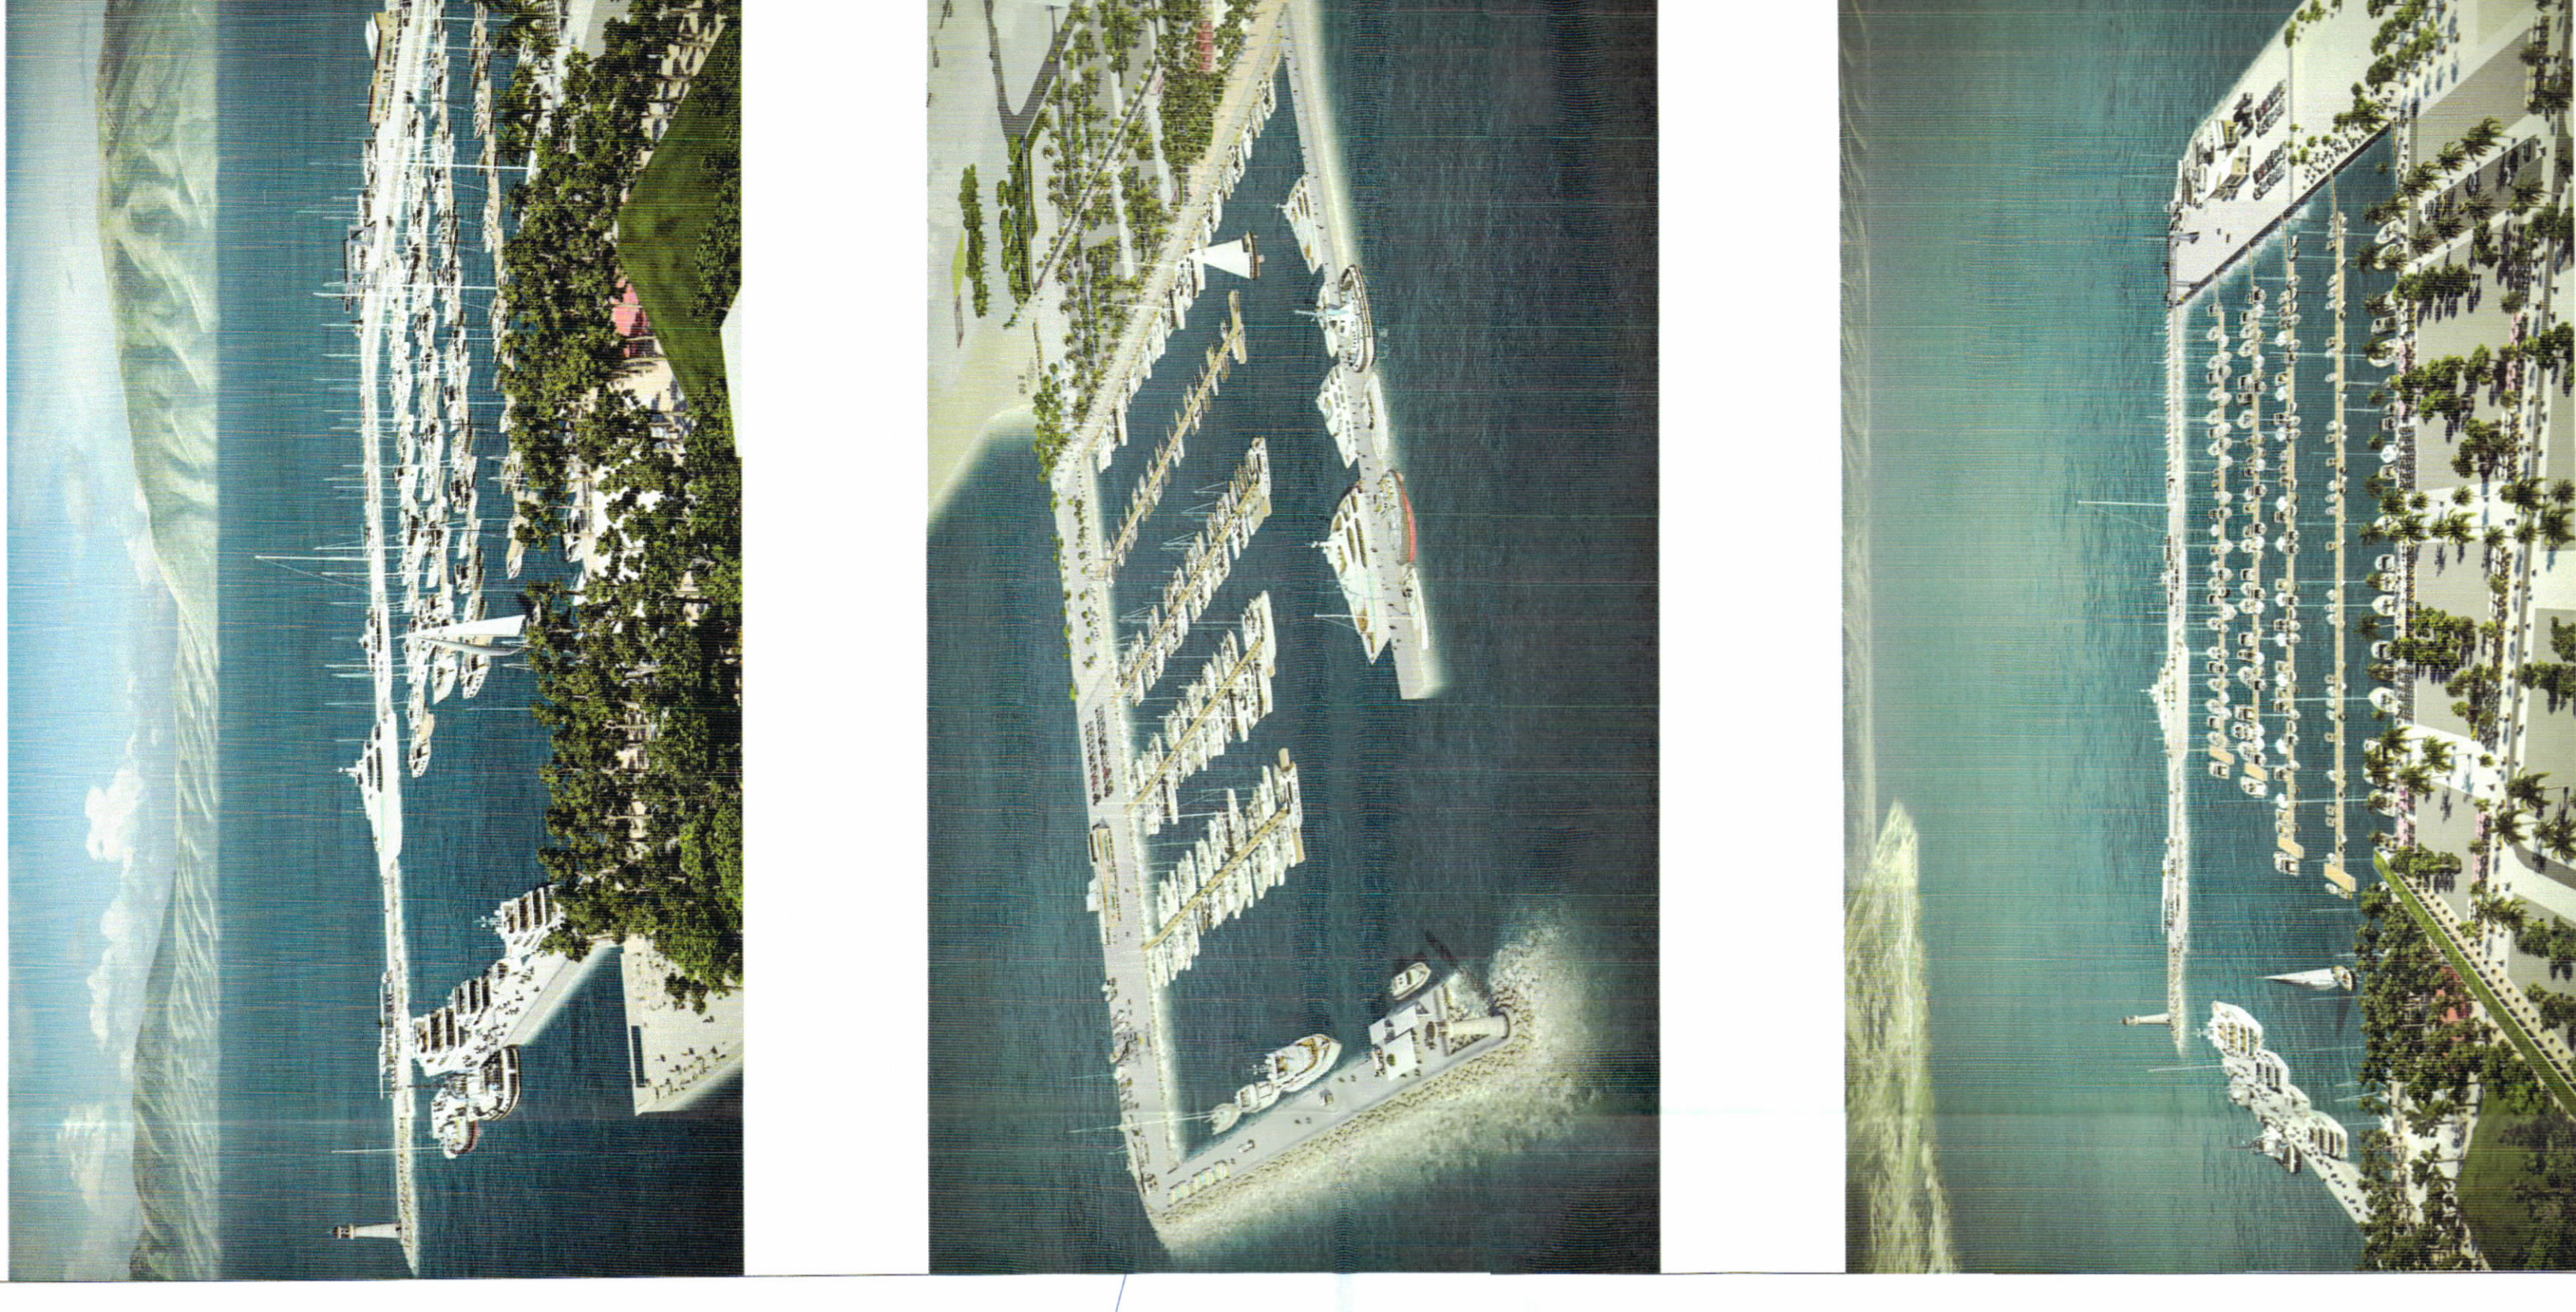

Znj. Belinda Balluku
Ministër i Infrastrukturës dhe Energjisë

Miratuar me Vendim të KKT Nr.5, Datë 24/1/2021

LEJE ZHVILLIMI PER OBJEKTIN: PORTI TURISTIK I JAHTEVE "MARINA VLORE", NE PORTIN E VLORES, BASHKIA VLORE, ME SUBJEKT ZHVILLUES SHOQERIA KONCESIONARE "MARINA VLORE"

EMERTIMI I FLETËS:	PLANI I VENDOSJES SË STRUKTURËS SË PORTI TURISTIK I JAHTEVE "MARINA VLORE", NE PORTIN E VLORES KALATA LINDORE
POROSITES:	SHOQERIA KONCESIONARE "MARINA VLORE"
PROJEKTUES: STUDIO LOKALE:	ARTI PROJECT UK Ltd. NET-GROUP sh.p.k
ZHVILLUES:	SHOQERIA KONCESIONARE "MARINA VLORE" P. Nacionalë Tiranë - Elbasan Londër, Tiranë, Shqipëri NIP: 44522021
FAZA E PROJEKTTI:	LEJE ZHVILLIMI
SHKALLA 1:1500	NR. I FLETES A-01
	NR. I KOPJEVE 01/06