


**LEJE NDËRTIMI INFRASTRUKTURE PËR OBJEKTIN: PORTI TURISTIK I JAHTEVE "MARINA VLORË", FAZA 1, NË PORTIN E VLORËS, BASHKIA VLORË,
ME SUBJEKT ZHVILLUES SHOQERIA KONCESIONARE "MARINA VLORË"**



REPUBLIKA E SHQIPËRISË
KËSHILLI KOMBËTAR I TERRITORIT


MIRATOHET

KRYETARI I K.K.T

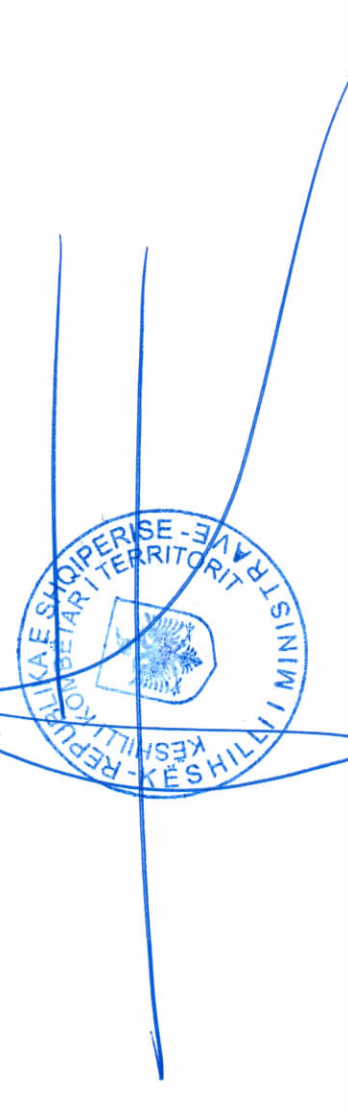


Z. EDI RAMA

Znj. Belinda Balluku
Ministër i Infrastrukturës dhe Energjisë

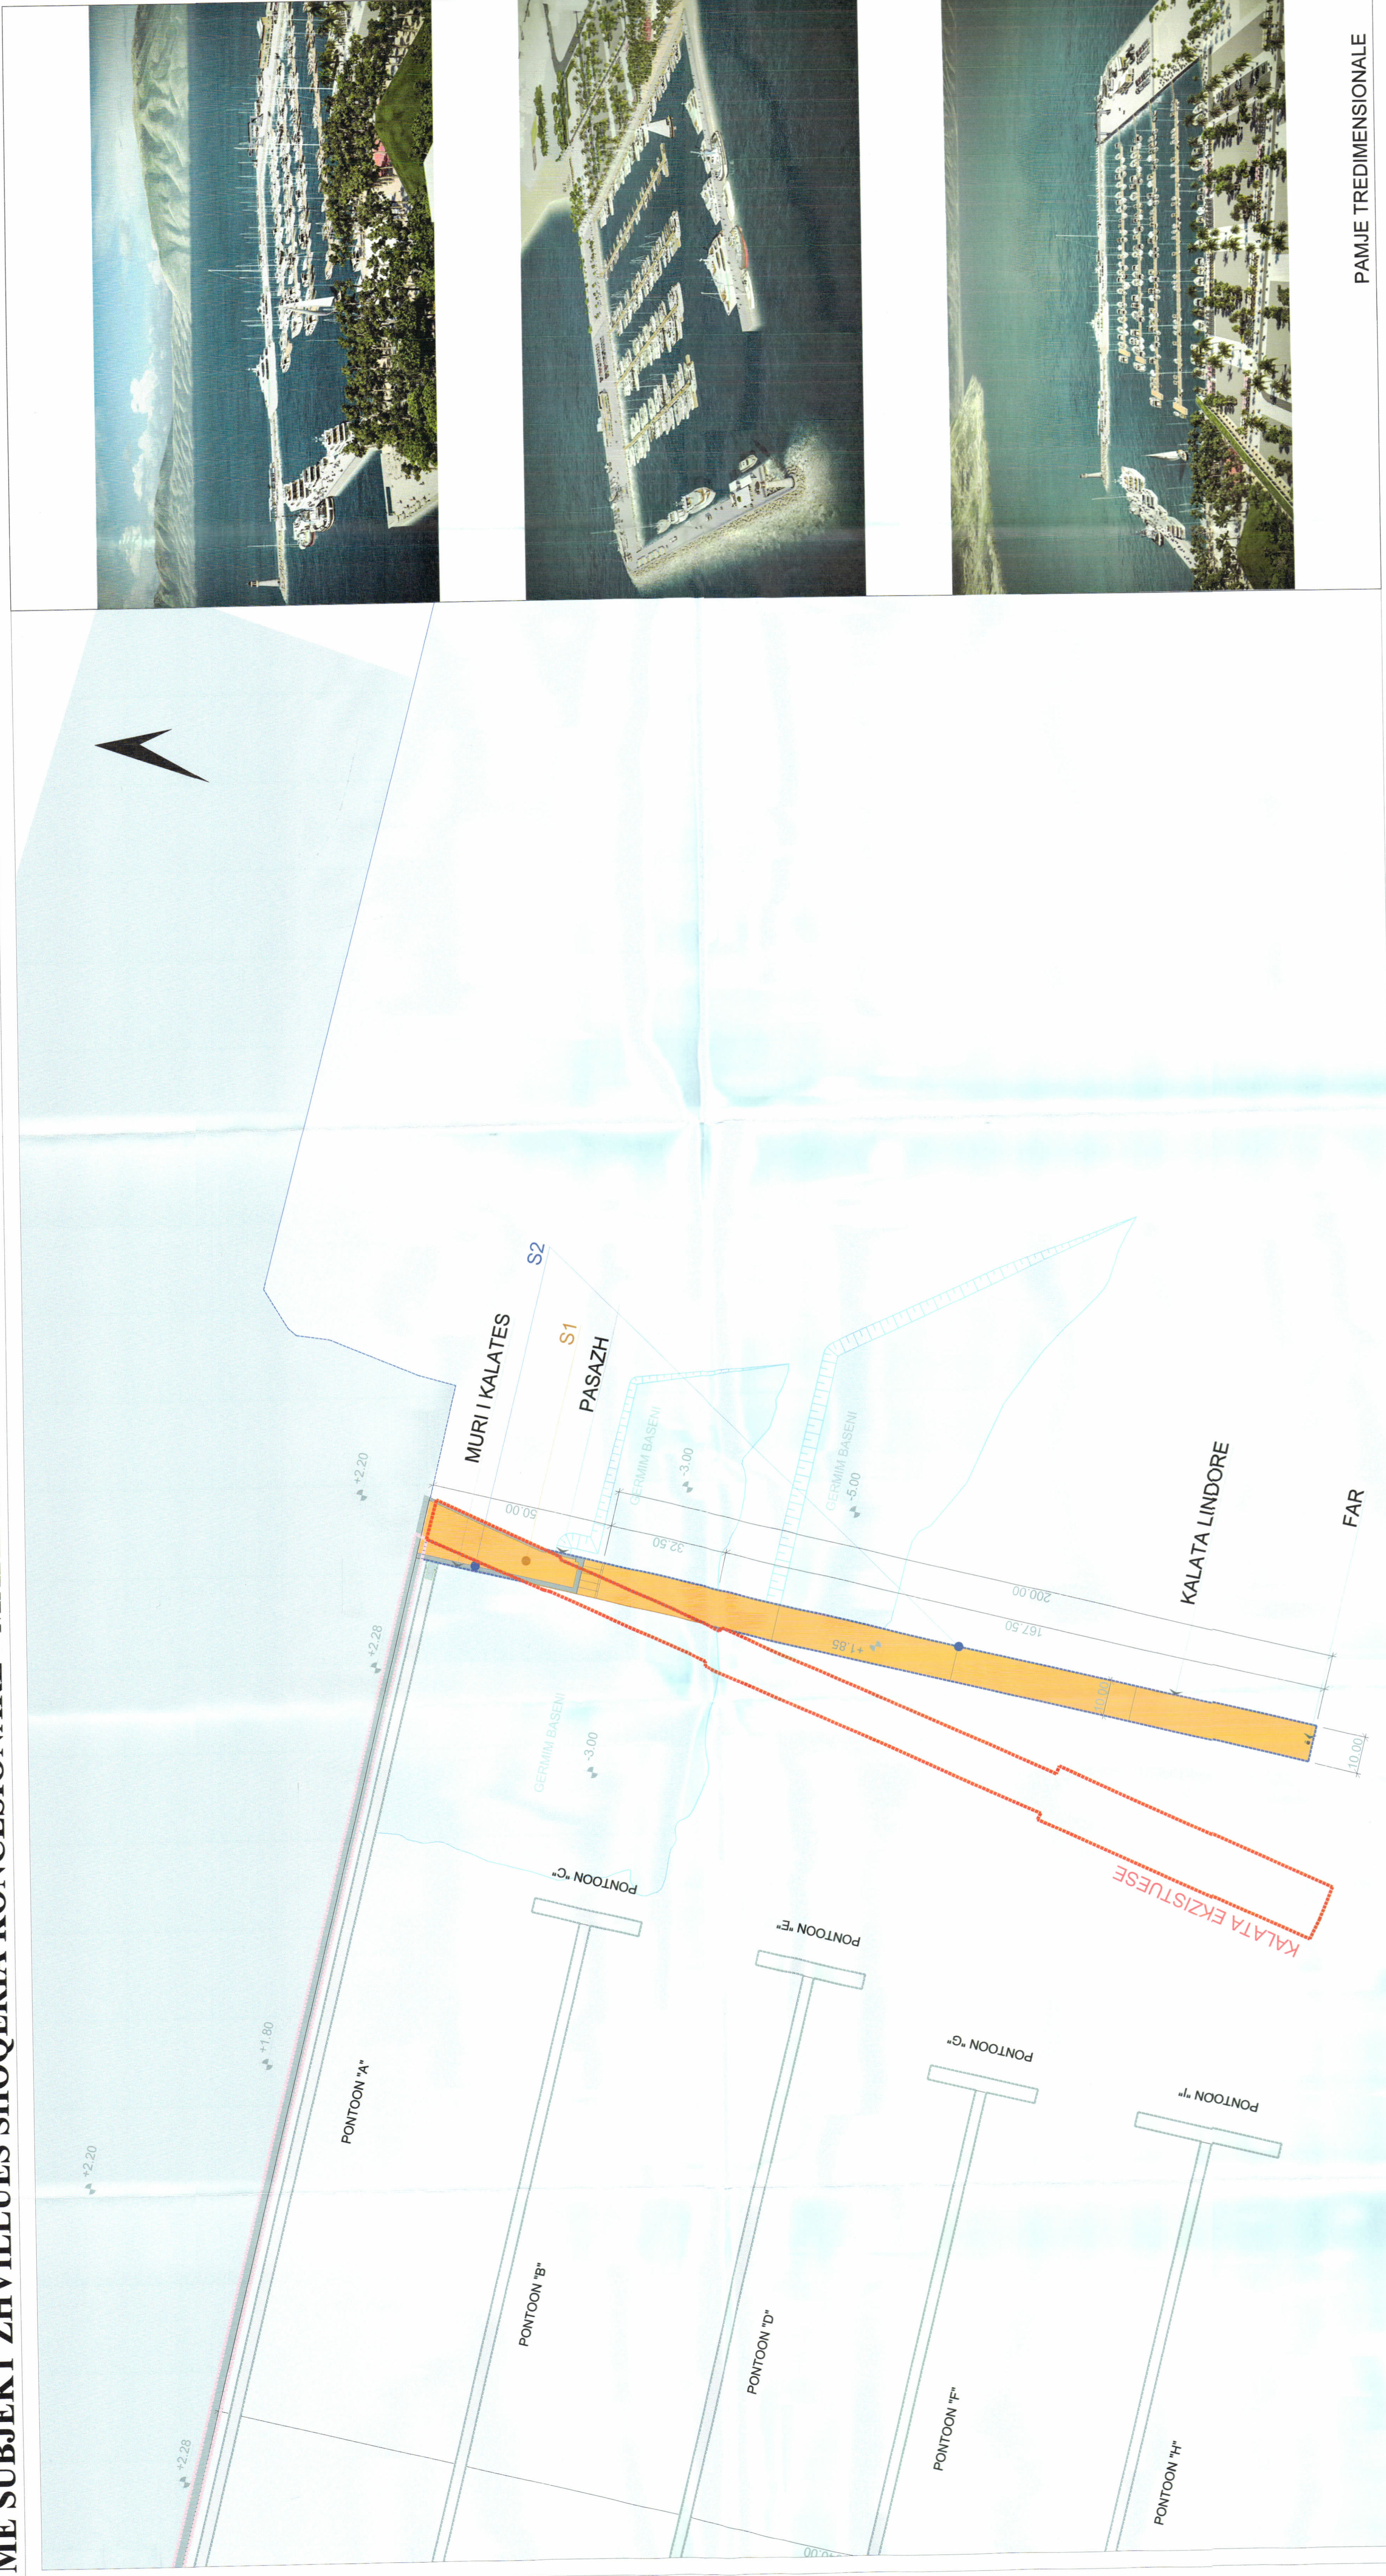

PLANI I VENDOSJES SË STRUKTURËS SHK. 1: 750

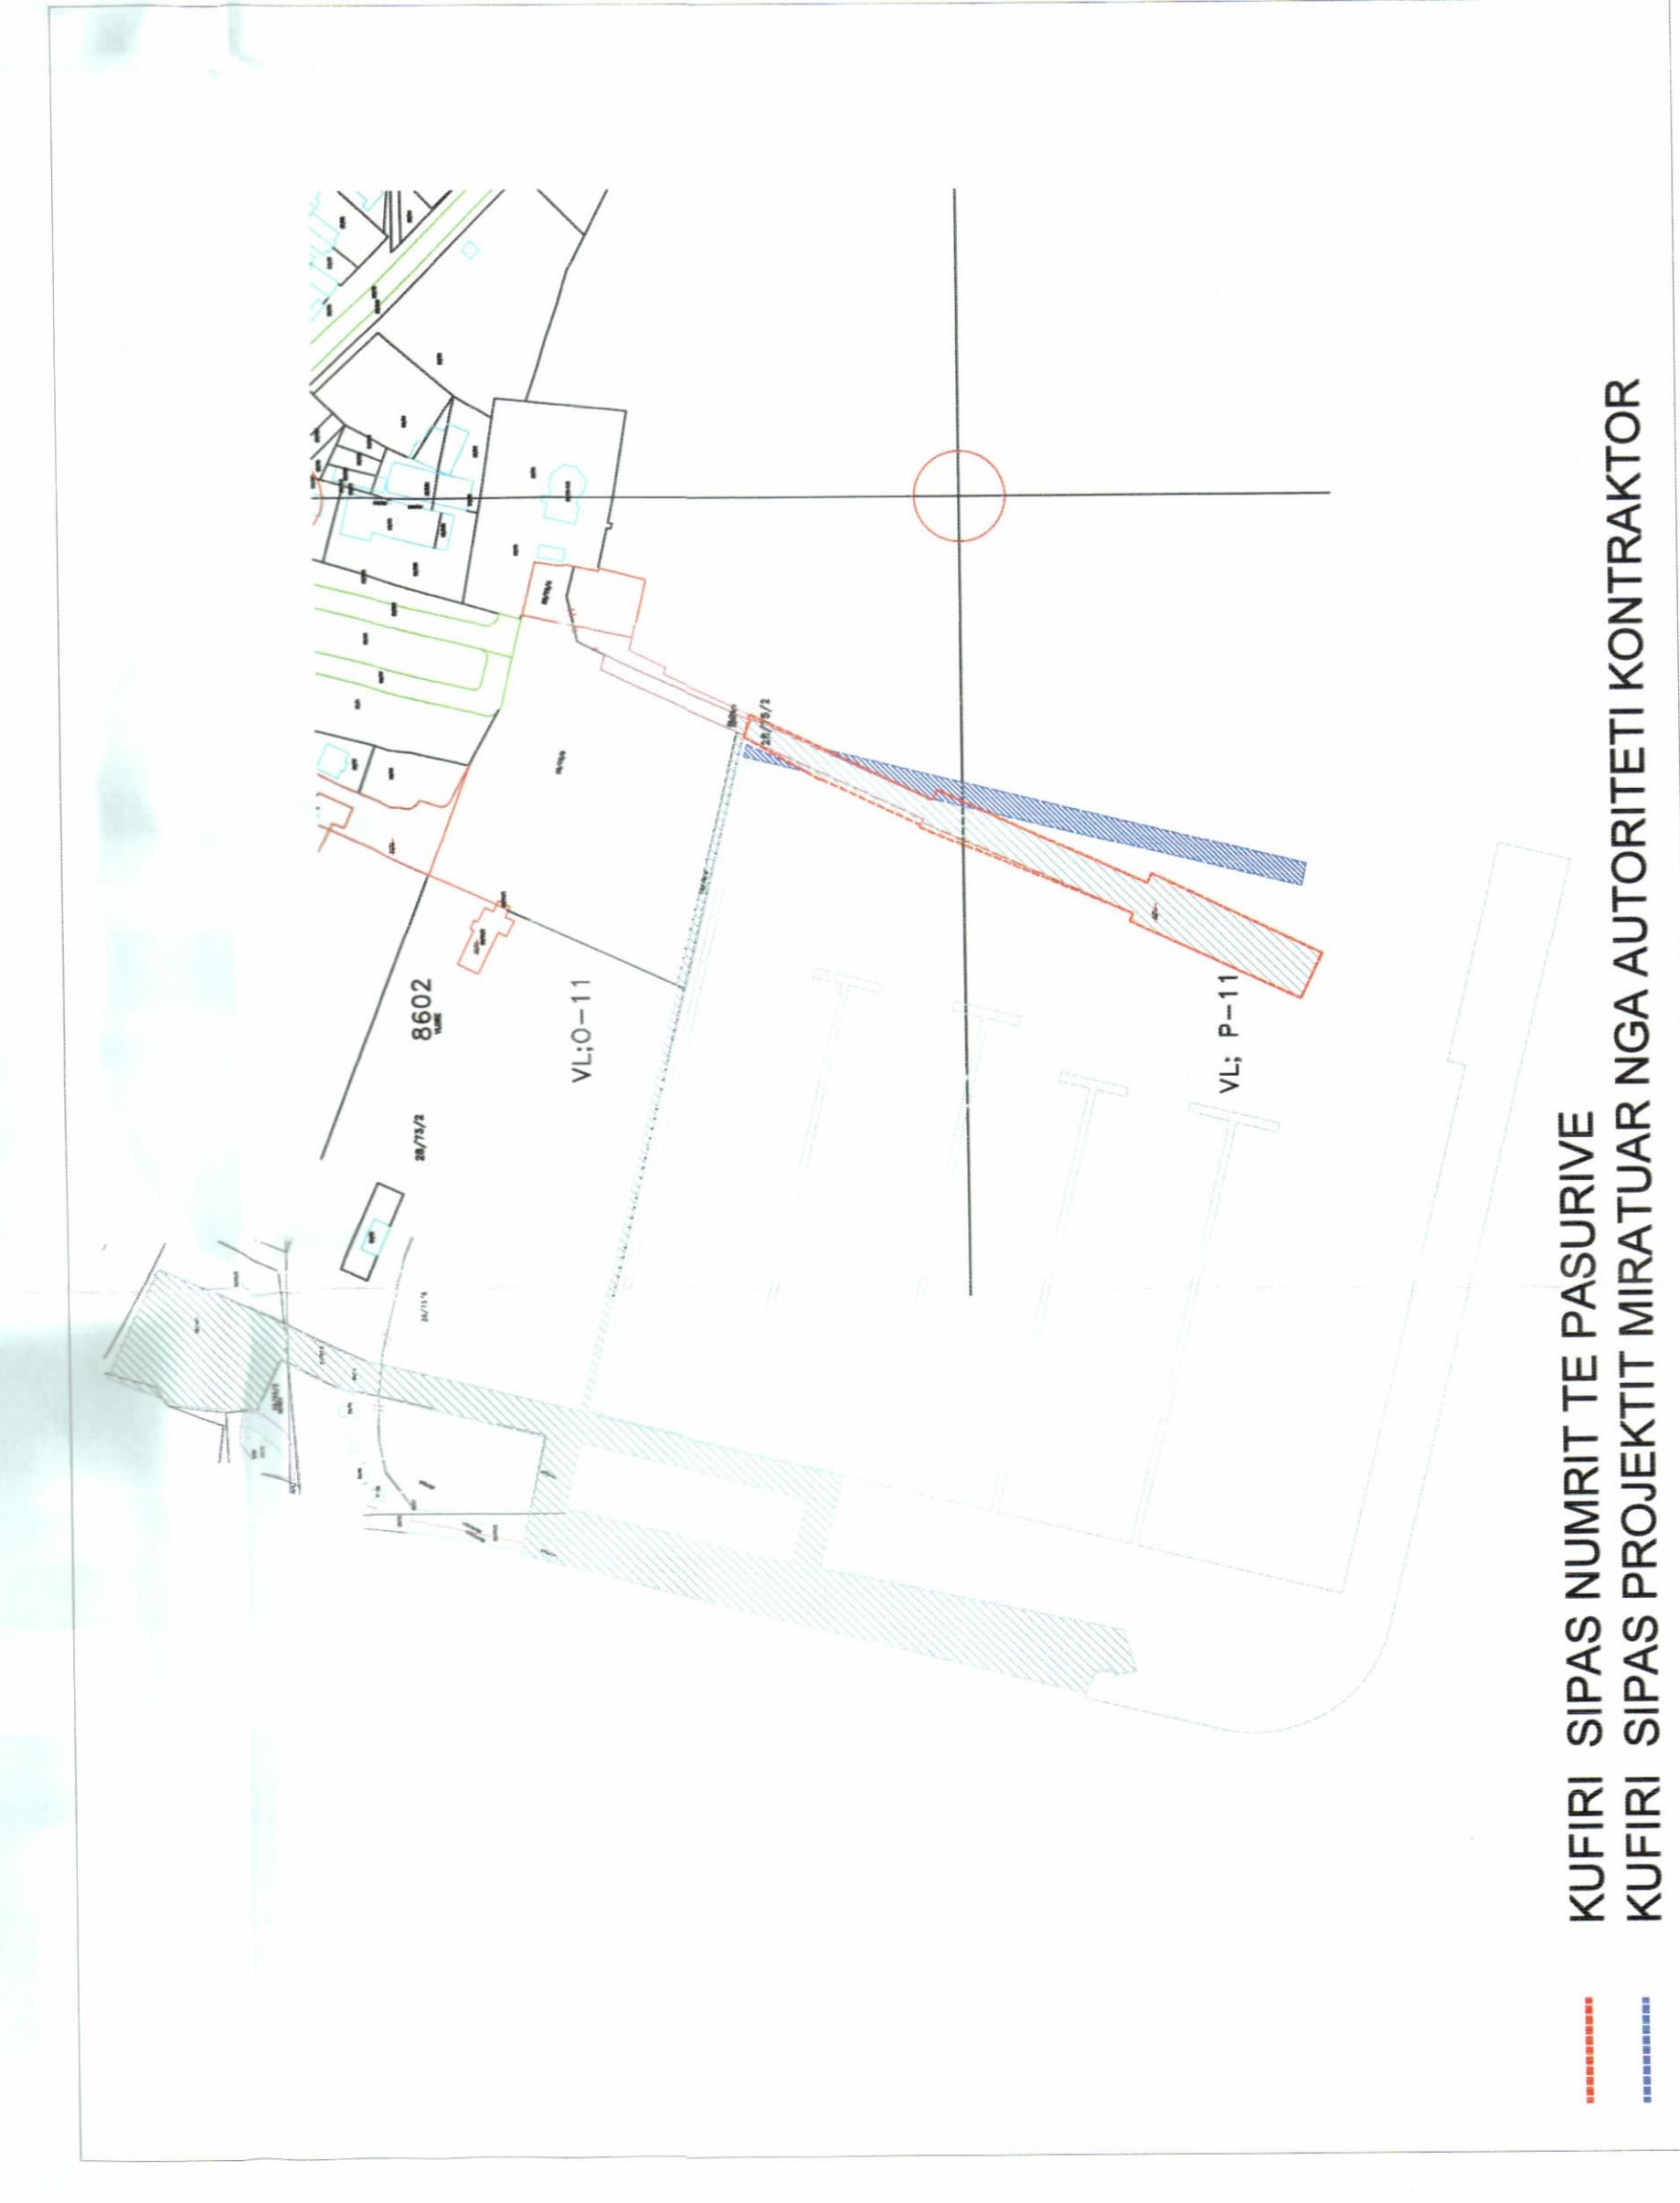


KUFIRI SIPAS NUMRIT TE PASURIVE
KUFIRI SIPAS PROJEKTTIT MIRATUAR NGA AUTORITETI KONTRAKTOR
POZICIONI KADASTRAL SHK. 1:2500

TREGUESIT E ZHVILLIMIT:
SIPERFAQE E PERGJITHSHME E PRONES QË DO TË ZHVILLOHET: 2 588 M²

TREGUESI TEKNIK:
Zona Kadastrale: 8602
Nr. pasurie:
28/75/2 - Siperfaqe prone 3651M²

SIPERFAQE E PRONES EKZISTUESE PER KALATEN E RE 565 M²
SIPERFAQE SIPAS PROJEKTTIT TE MIRATUAR NGA AUTORITETI
KONTRAKTOR 2 023 M²

- LEGJENDA:
- NIVELI I DETIT
 - FAR LATESIA 7M
 - PONTON
 - KALATA LINDORE, FAZA 1

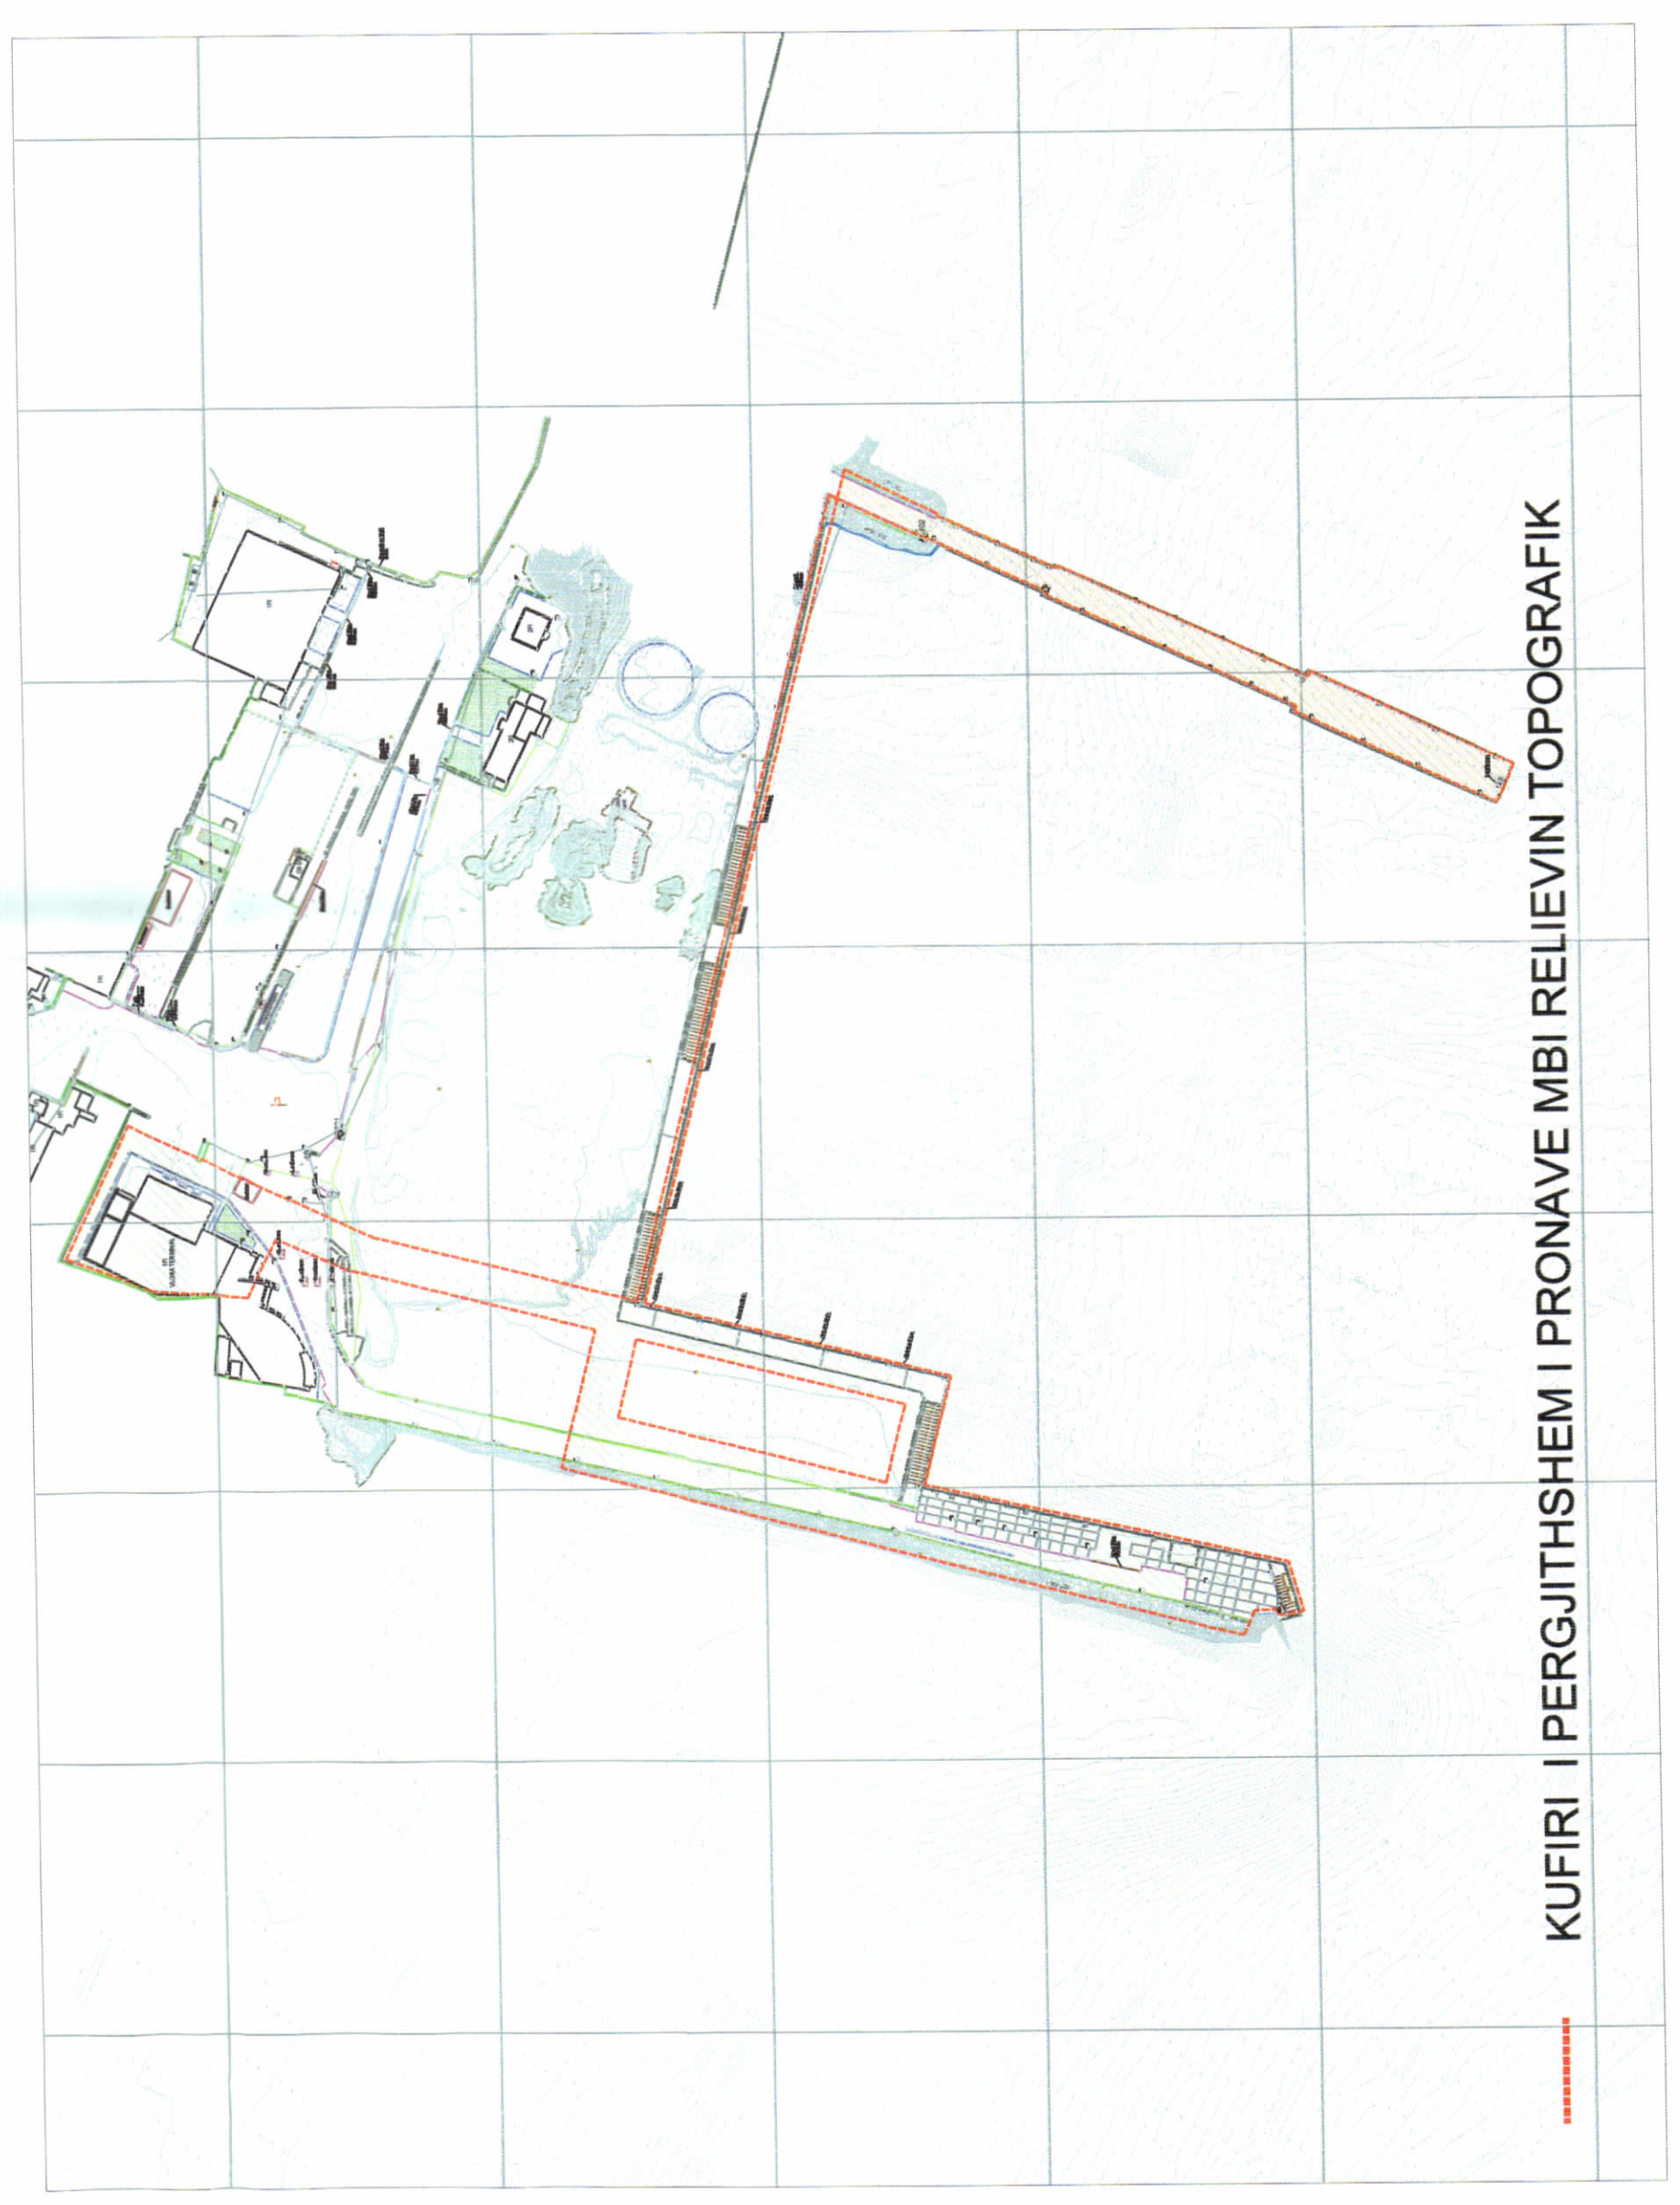

KUFIRI I PERGJITHSHEM I PRONAVE MBI RELIEVIN TOPOGRAFIK
HARTA TOPOGRAFIKE SHK. 1:2500



PAMJE TREDIMENSIONALE

Miratuar me Vendim të KKT Nr.6, Datë 24/11/2021

LEJE NDËRTIMI INFRASTRUKTURE PER OBJEKTIN: PORTI
TURISTIK I JAHTEVE "MARINA VLORË", FAZA 1, NE PORTIN E
VLORËS, BASHKIA VLORË
ME SUBJEKT ZHVILLUES SHOQERIA KONCESIONARE "MARINA
VLORË"

EMËRTIMI I FLETES:	PLANI I VENDOSJES SE STRUKTURËS SE PORTI TURISTIK I JAHTEVE "MARINA VLORË", NE PORTIN E VLORËS, FAZA 1, KALATA LINDORE
FOROSITES:	SHOQERIA KONCESIONARE "MARINA VLORË"
PROJEKTUES: STUDIO LOKALE:	ARTI PROJECT UK Ltd. NET-GROUPI sh.p.k
ZHVILLUES:	SHOQERIA KONCESIONARE "MARINA VLORË" Rr. Nacionale Trane - Ebanan Lindore, Mbr. 1925397
FAZA E PROJEKTTIT:	LEJE NDËRTIMI
SHKALLA 1:750	NR. I FLETES A-01
	NR. I KOPJEVE 02/06