


**LEJE INFRASTRUKTURE PËR OBJEKTIN: "SHTIMI I KAPACITETEVE ANKORUESE NË PORTIN E PESHKIMIT DURRËS, LOTI 1",
PORTI I PESHKIMIT DURRES, BASHKIA DURRES**




REPUBLIKA E SHQIPËRISË
KËSHILLI KOMBËTAR I TERRITORIT

MIRATOHET


KRYETARI I K.K.T

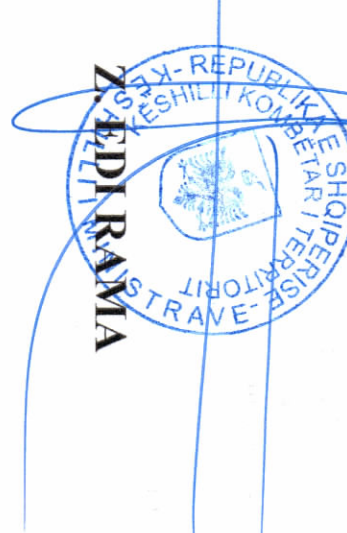


Znj./Z. Belinda Balluku
Ministër i Infrastrukturës dhe Transportit

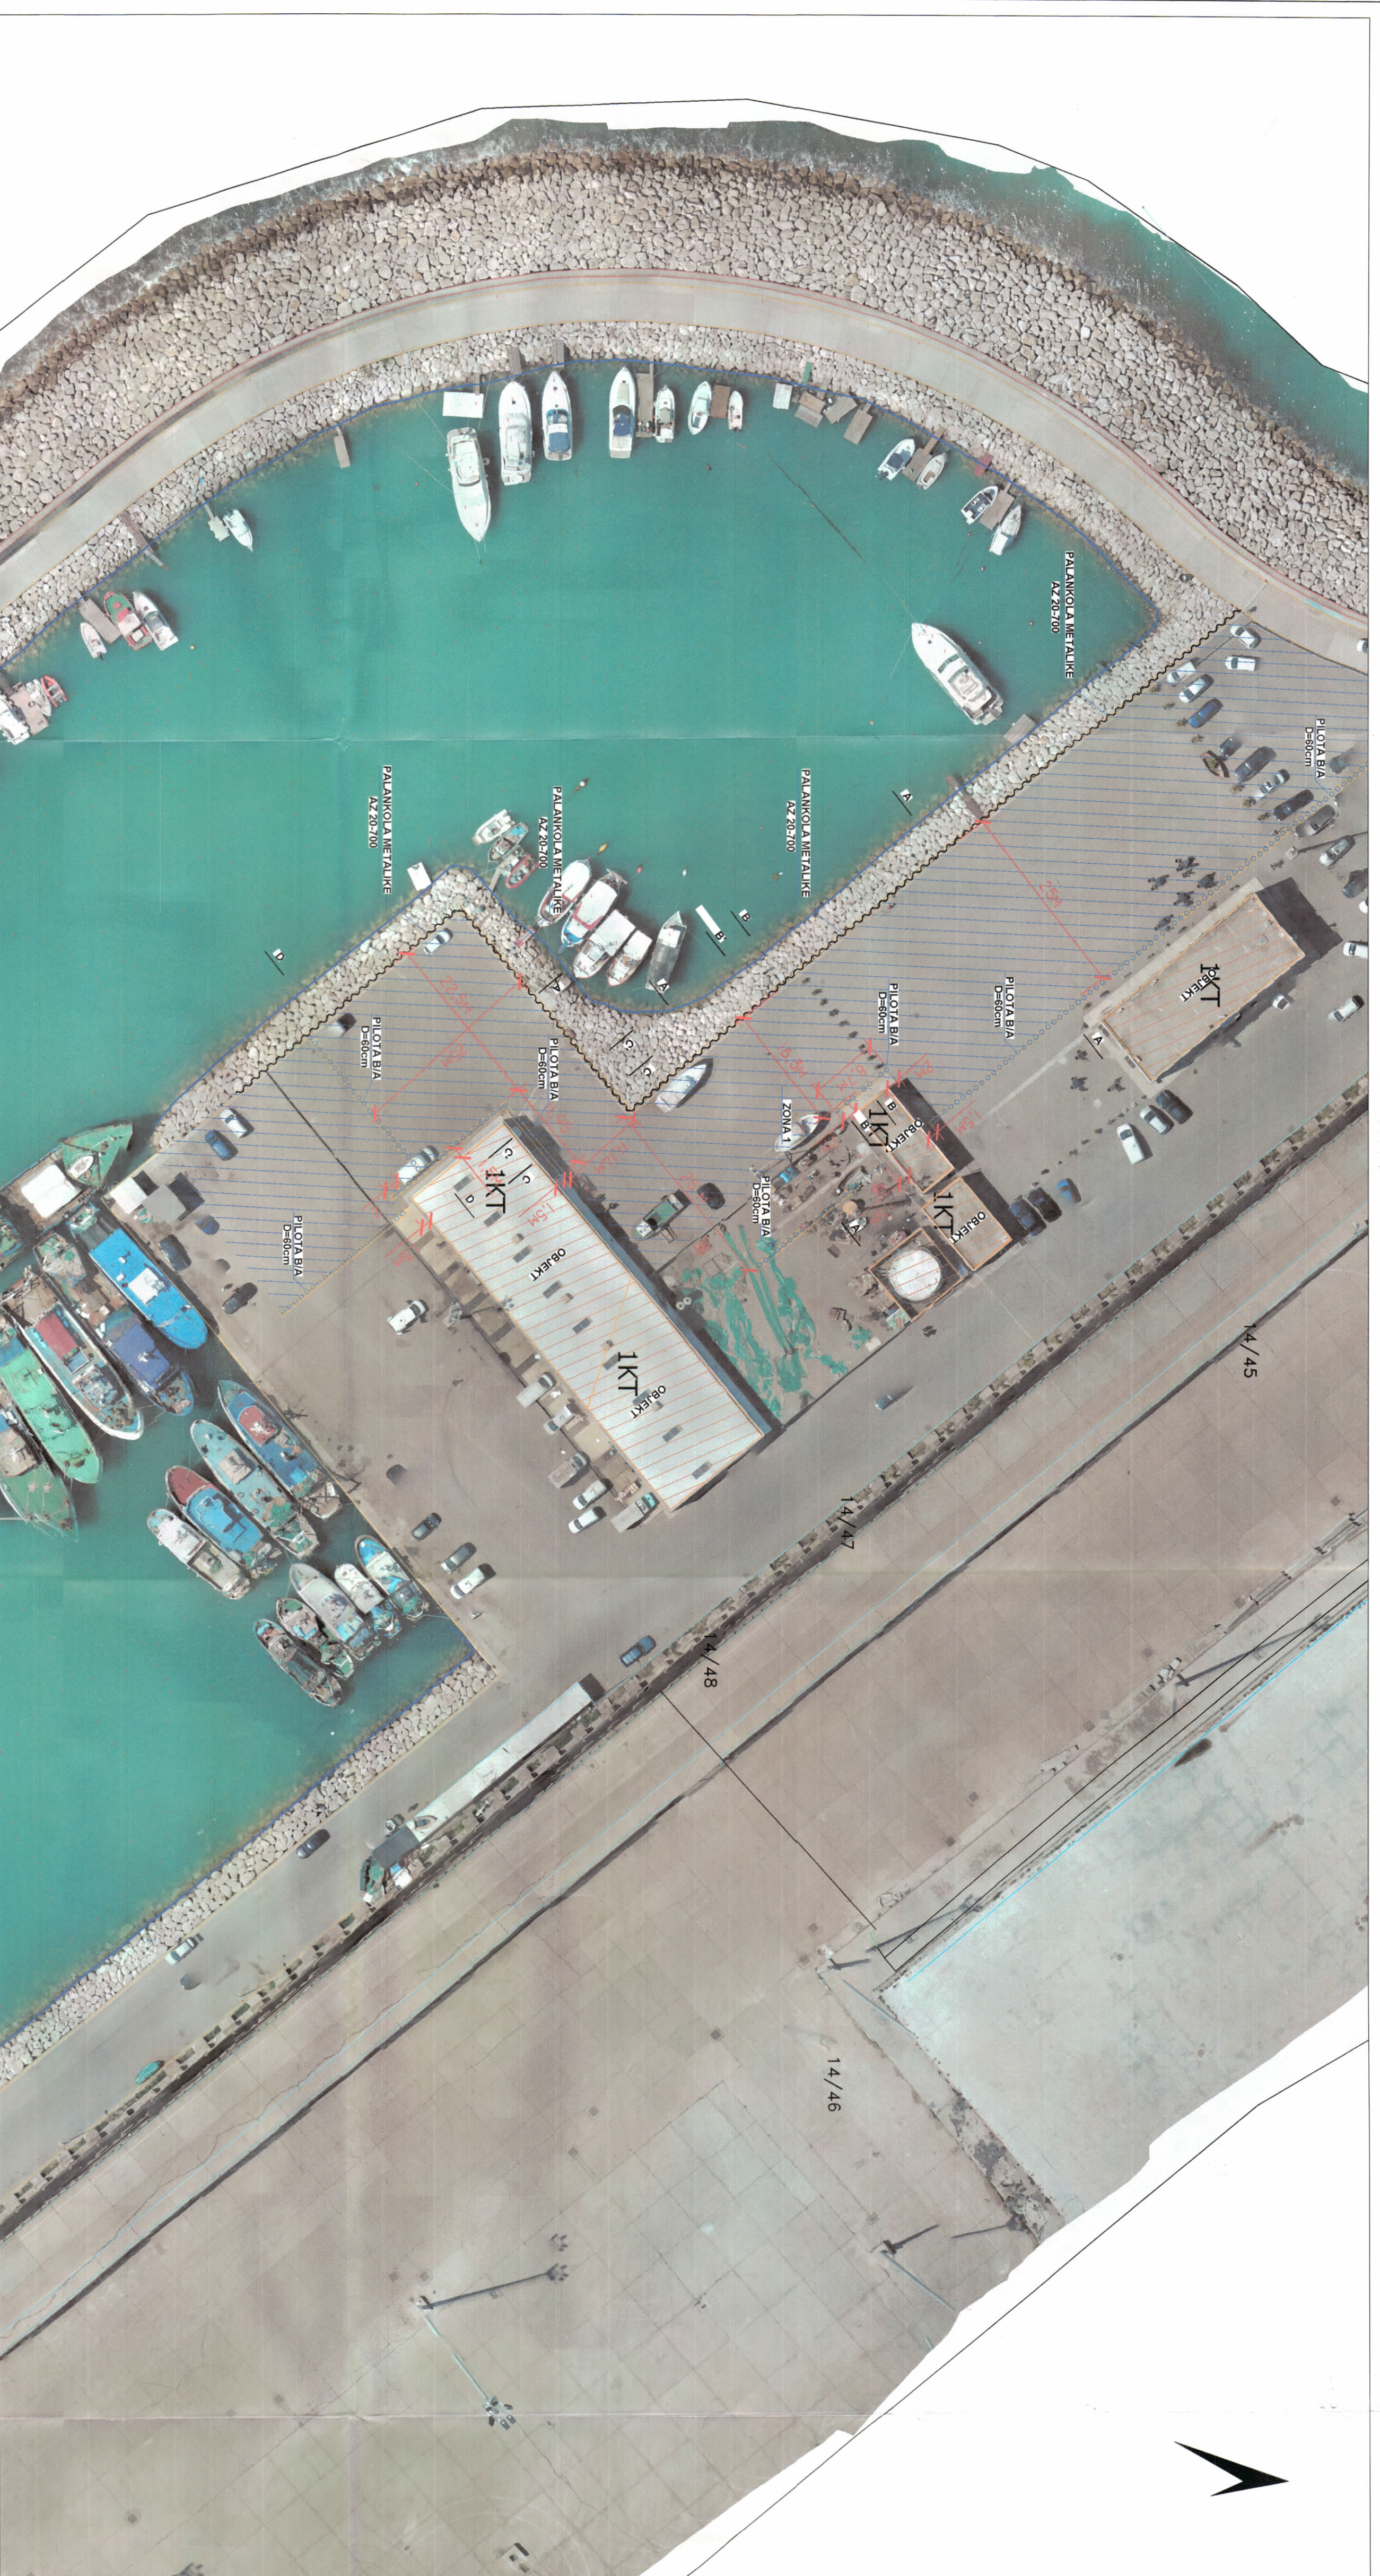

PLANI I VENDOSIES SË STRUKTURËS SHK. 1:500

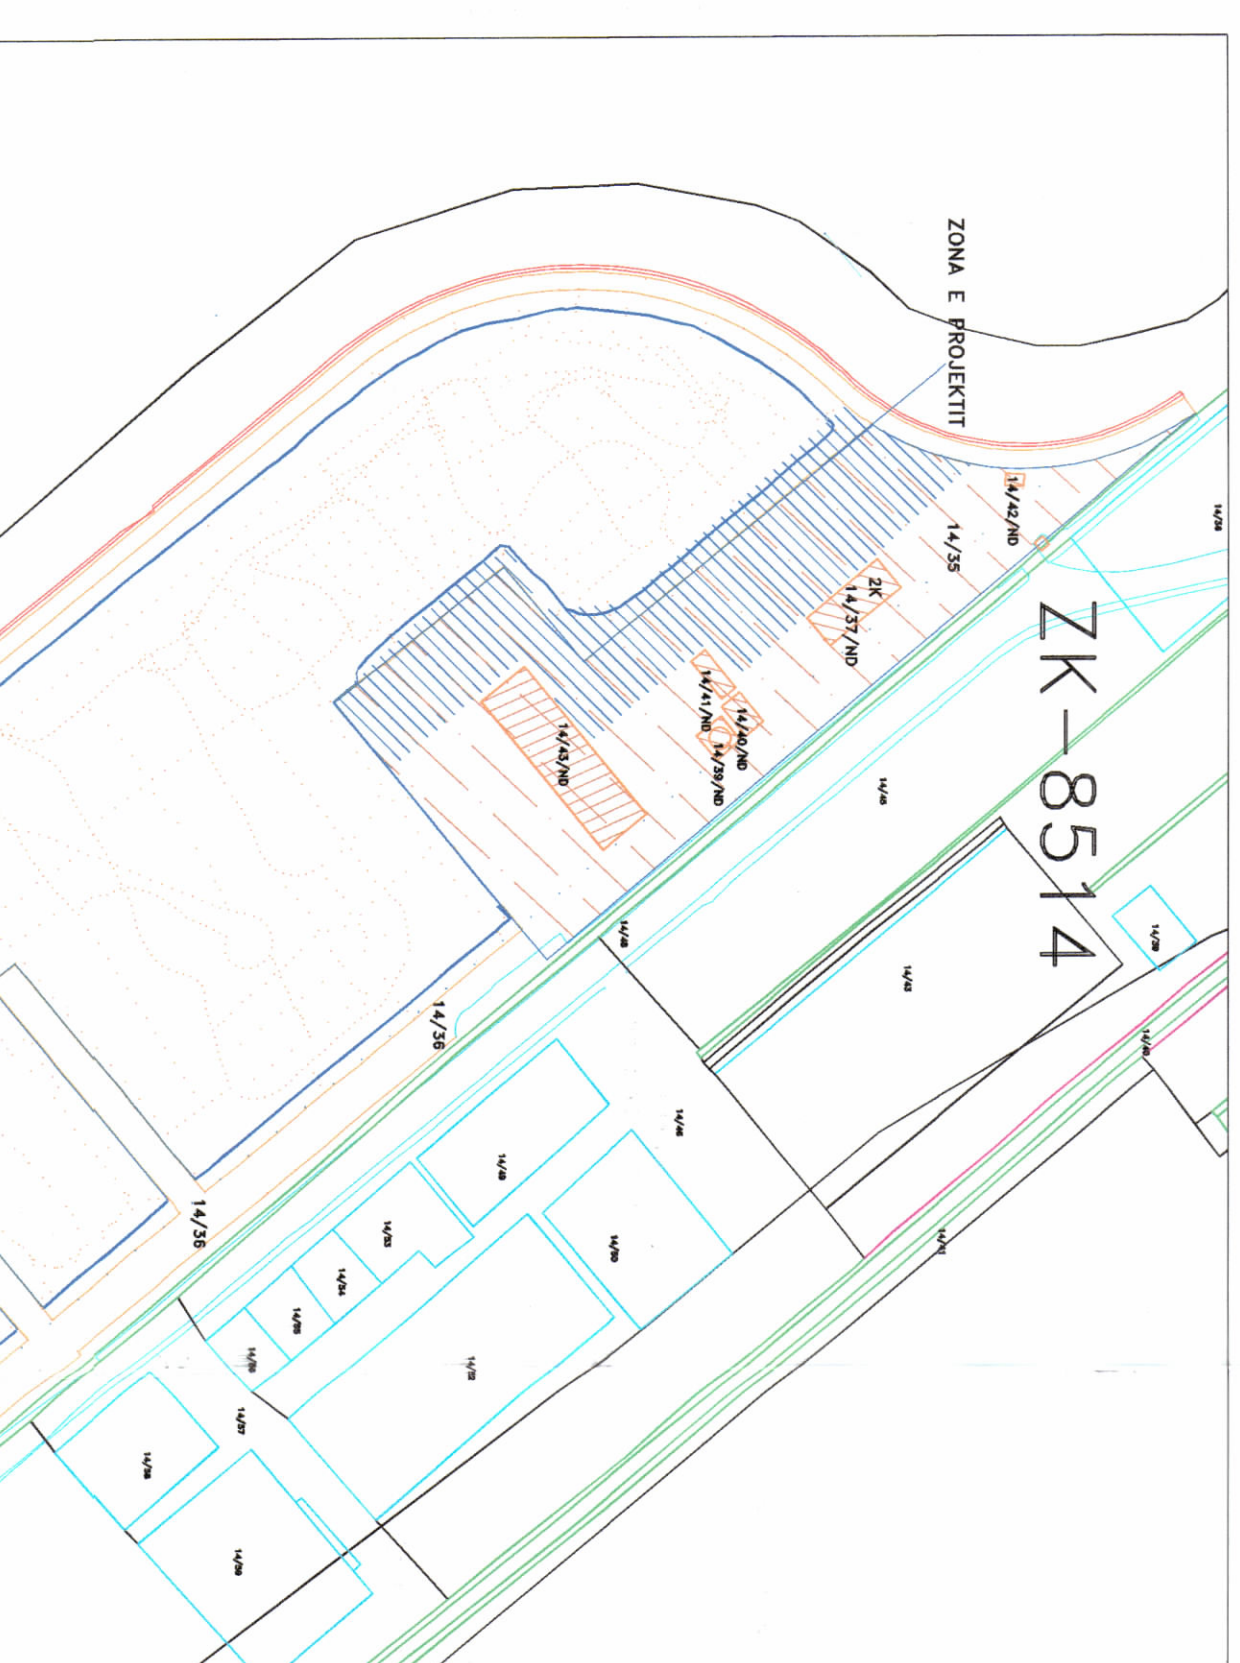

POZICIONI KADASTRAL SHK. 1:2000

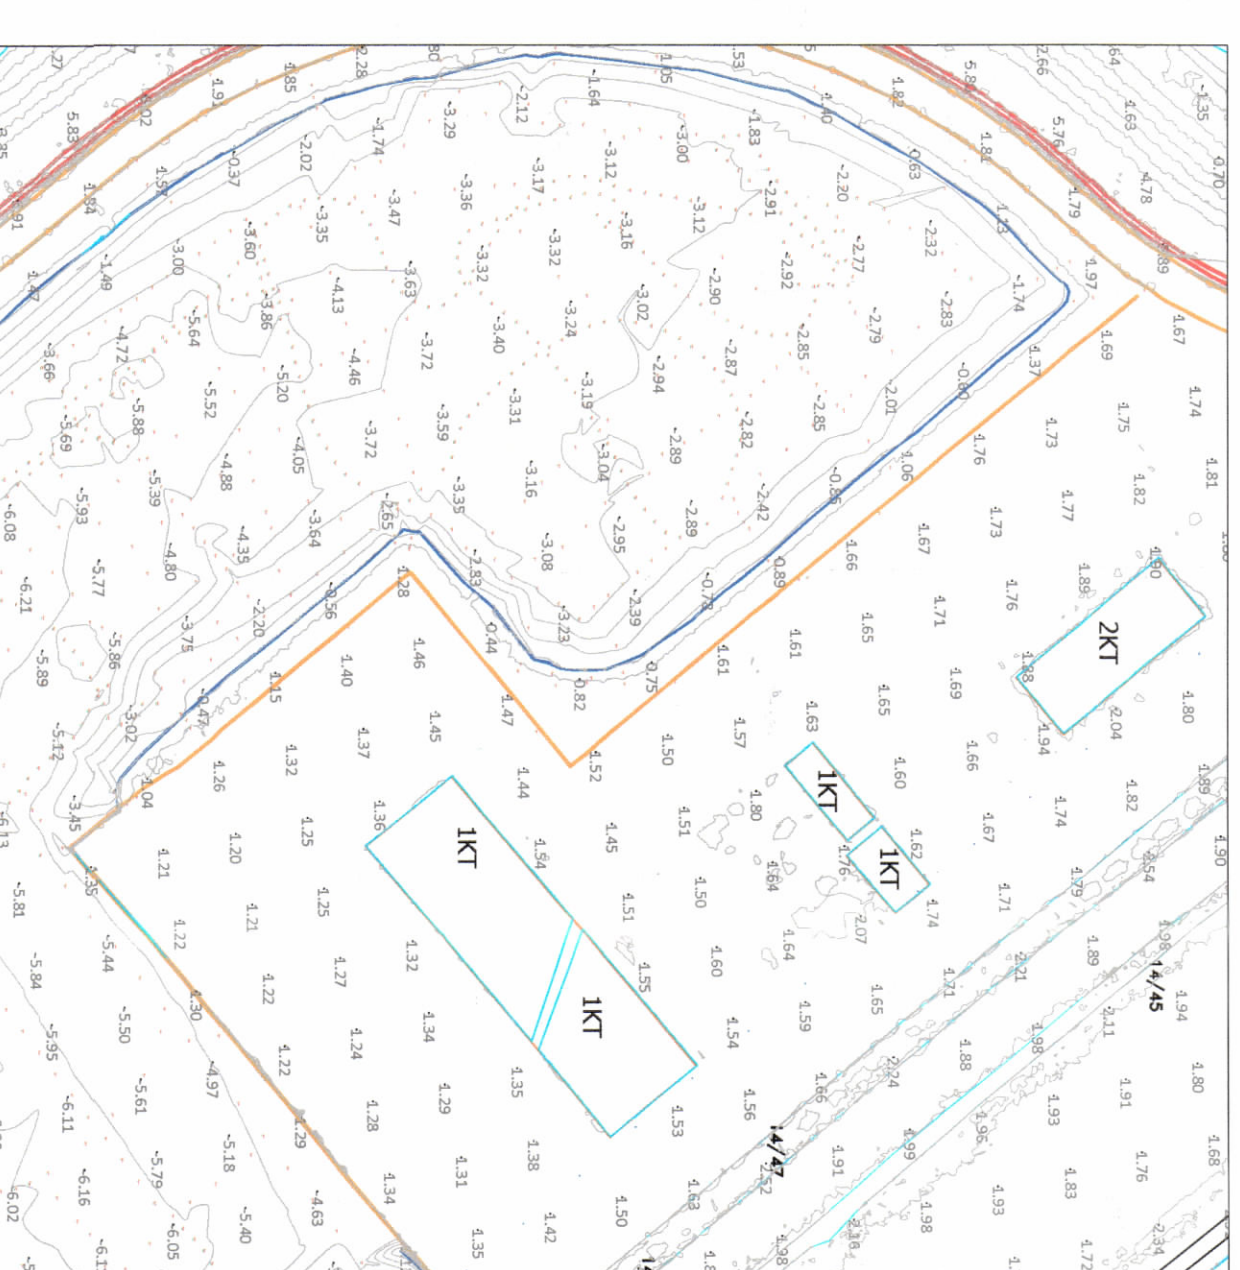

HARTA TOPOGRAFIKE SHK. 1:1000

TREGUESIT E ZHVILLIMIT: (sipas rasis)
 Sipërfaqe e përgjithshme e truallit: 12.643 m²
 Sipërfaqe e truallit që përdoret për zhvillim: 4.270 m²
 Gjatësia e bankës që mbrohet me palankola metalike: 185 ml
 Gjatësia e murti ankorese me pilota B/A: 185 ml
 Thellësia e zhytyes së palankolave metalike: 16 ml
 Thellësia e zhytyes së pilotave B/A: 10,1 ml

TREGUESI TEKNIK:
 Nr. pasurisë dhe Zona Kadestrale: Nr. pasurisë 14/35 Z.K. 8514

- LEGJENDË:**
- Sipërfaqe e përgjithshme e truallit
 - Sipërfaqe e truallit që përdoret për zhvillim:
 - Nderhesat

Miratuar me Vendim të K.K.T Nr.06, Datë 28/09/2022

LEJE NDËRTIMI PËR OBJEKTIN: "Shtimi i kapaciteteve ankoruese në Portin e Peshkimit Durres, Lotti 1",
PORTI I PESHKIMIT DURRES, BASHKIA DURRES

EMËRTIMI I FLETËS:	Piani i vendosjes së strukturës së "Shtimi i kapaciteteve ankoruese në Portin e Peshkimit Durres, Lotti 1"	
ZHVILLUES:	MINISTRATË E PUNËSËSHTËBËTË ZHVILLIMIT RURAL	
PROIEKTUES:	B.O.E "KKG Projektim dhe Gjeo Altimetri" shtetërisht e autorizuar	
FAZA E PROIEKTT:	PROIEKTI ZBATIMI	
SHKALLA 1:500	NR. I FLETËS A-01	NR. I KOPËRVE 01/06