




LEJE NDËRTIMI PËR OBJEKTIN: "QENDRA KOMBËTARE E KULTURËS PËR FËMIJË", ME VENDNDODHJE NË BASHKINË TIRANË, ME SUBJEKT ZHVILLUES MINISTRINË E KULTURËS

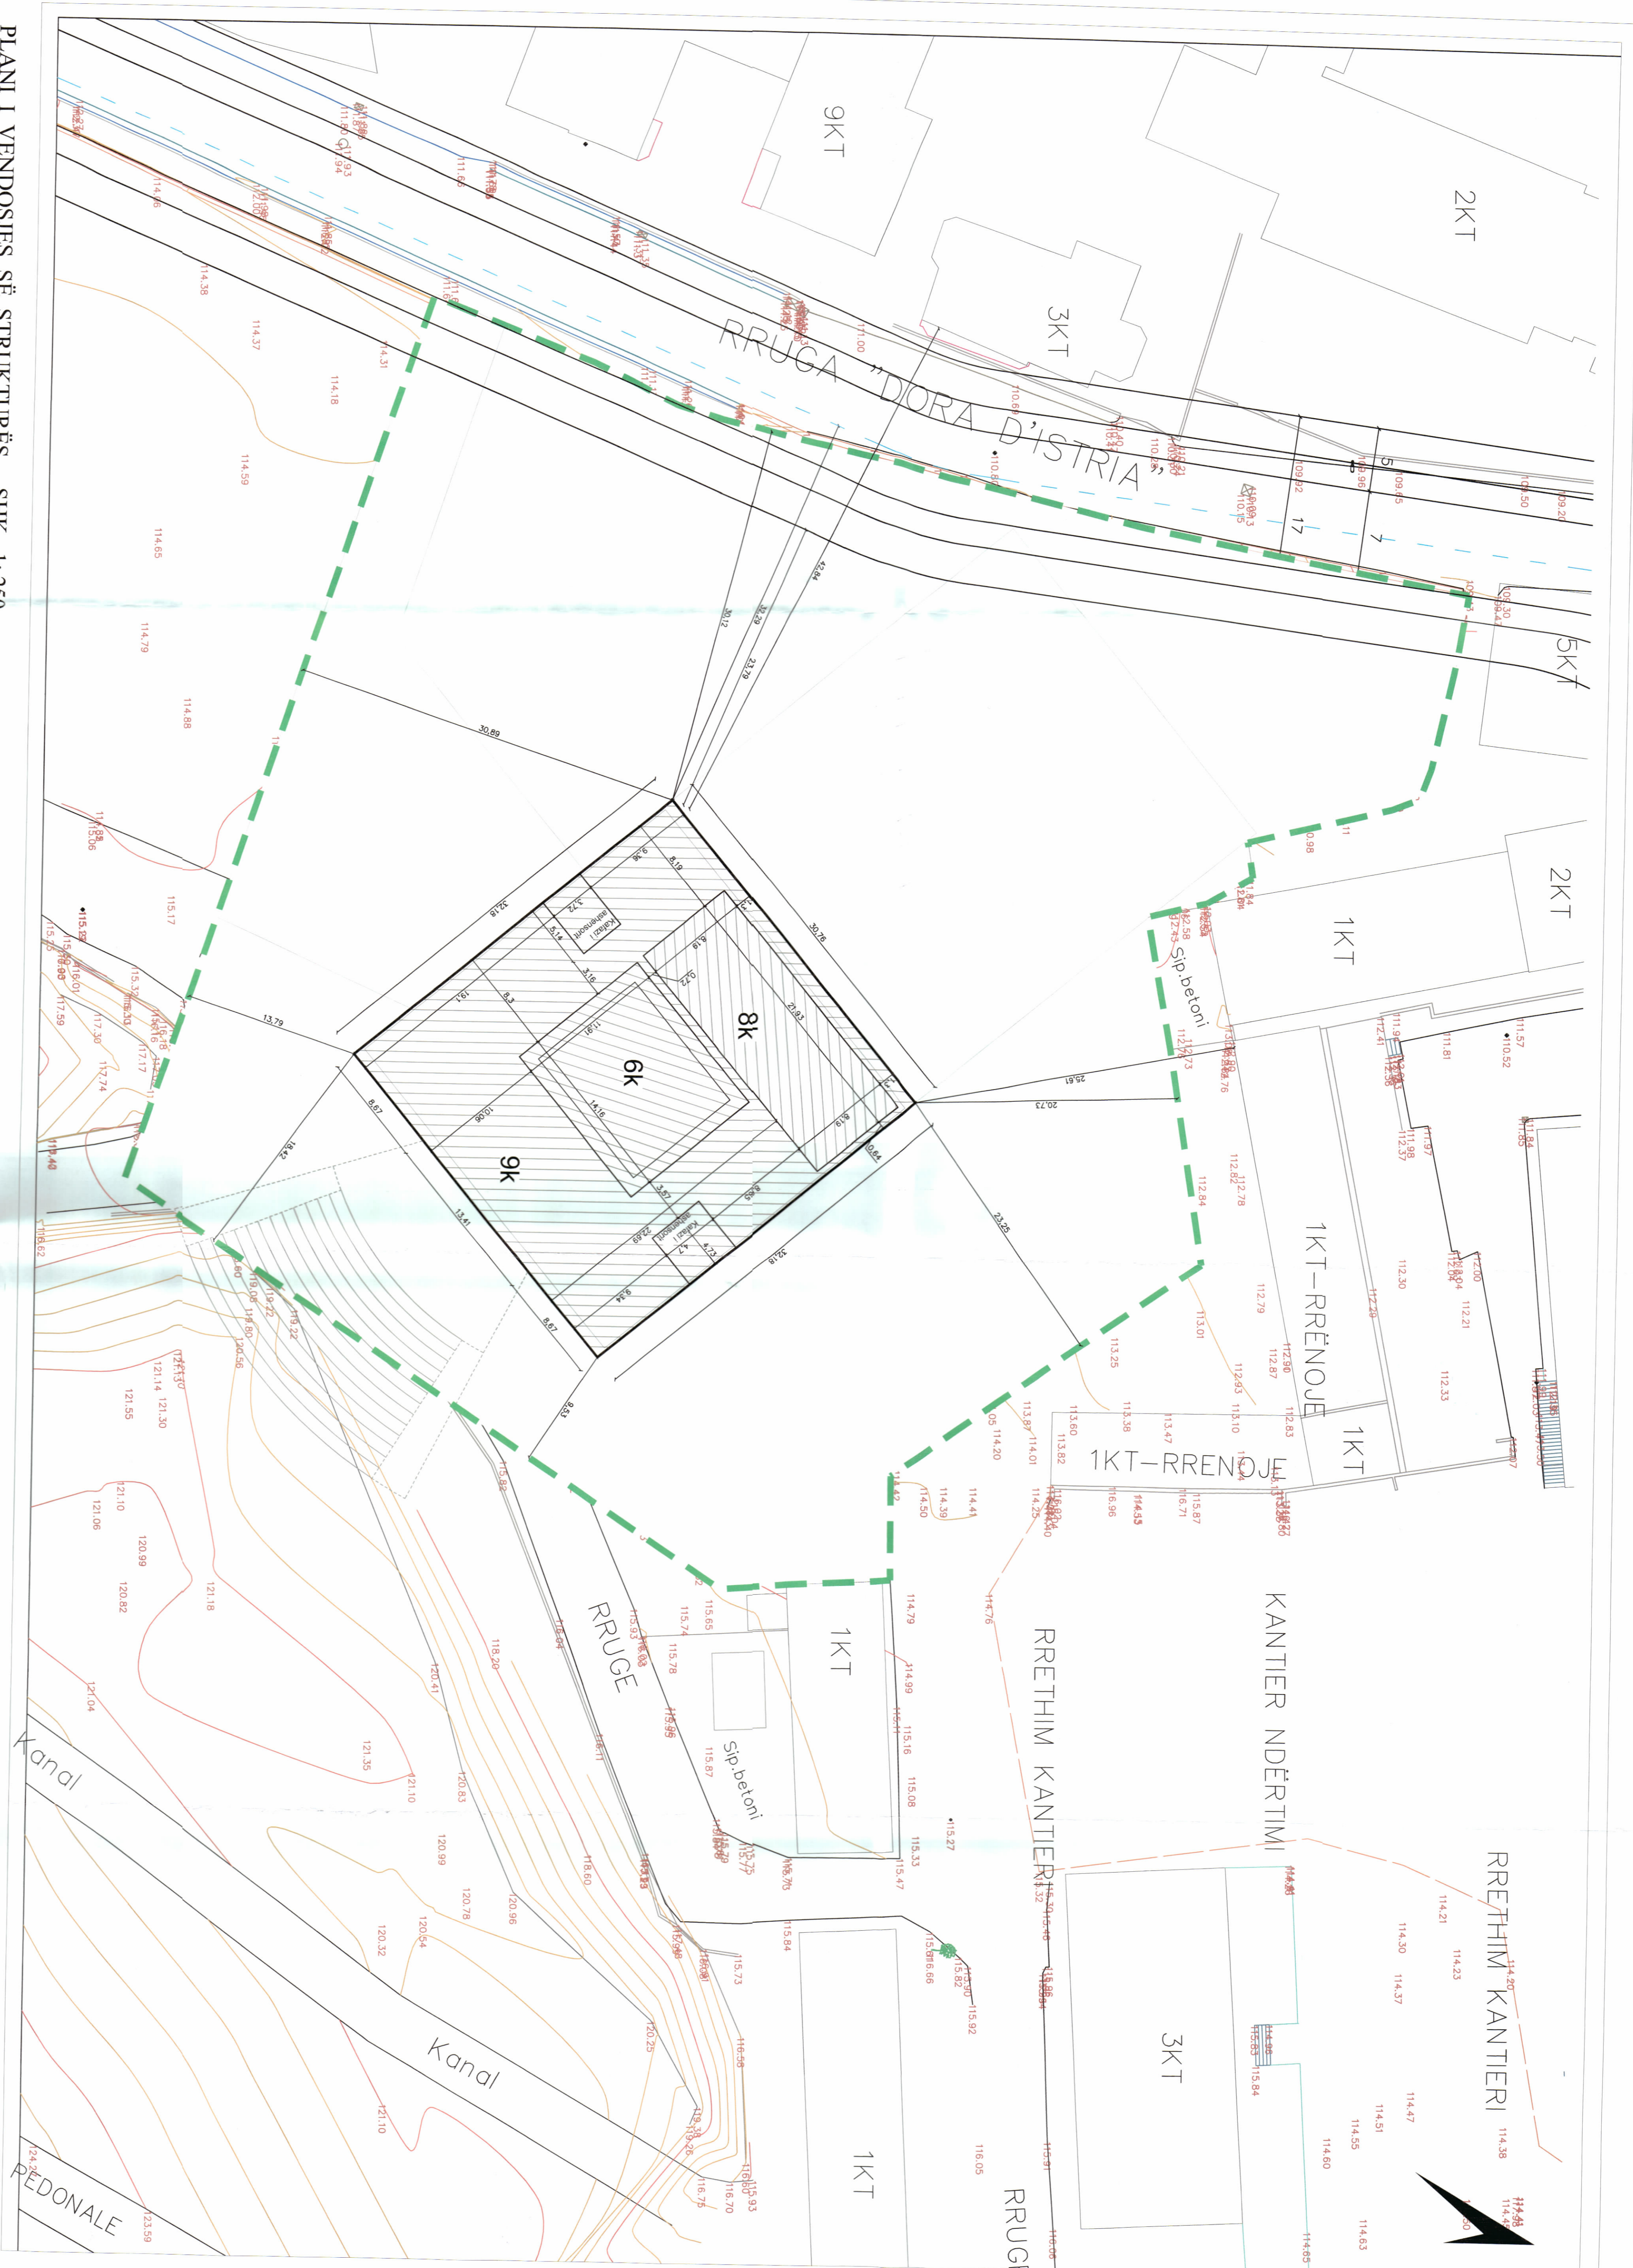

PLANI I VENDOSIES SË STRUKTURËS SHK. 1:250

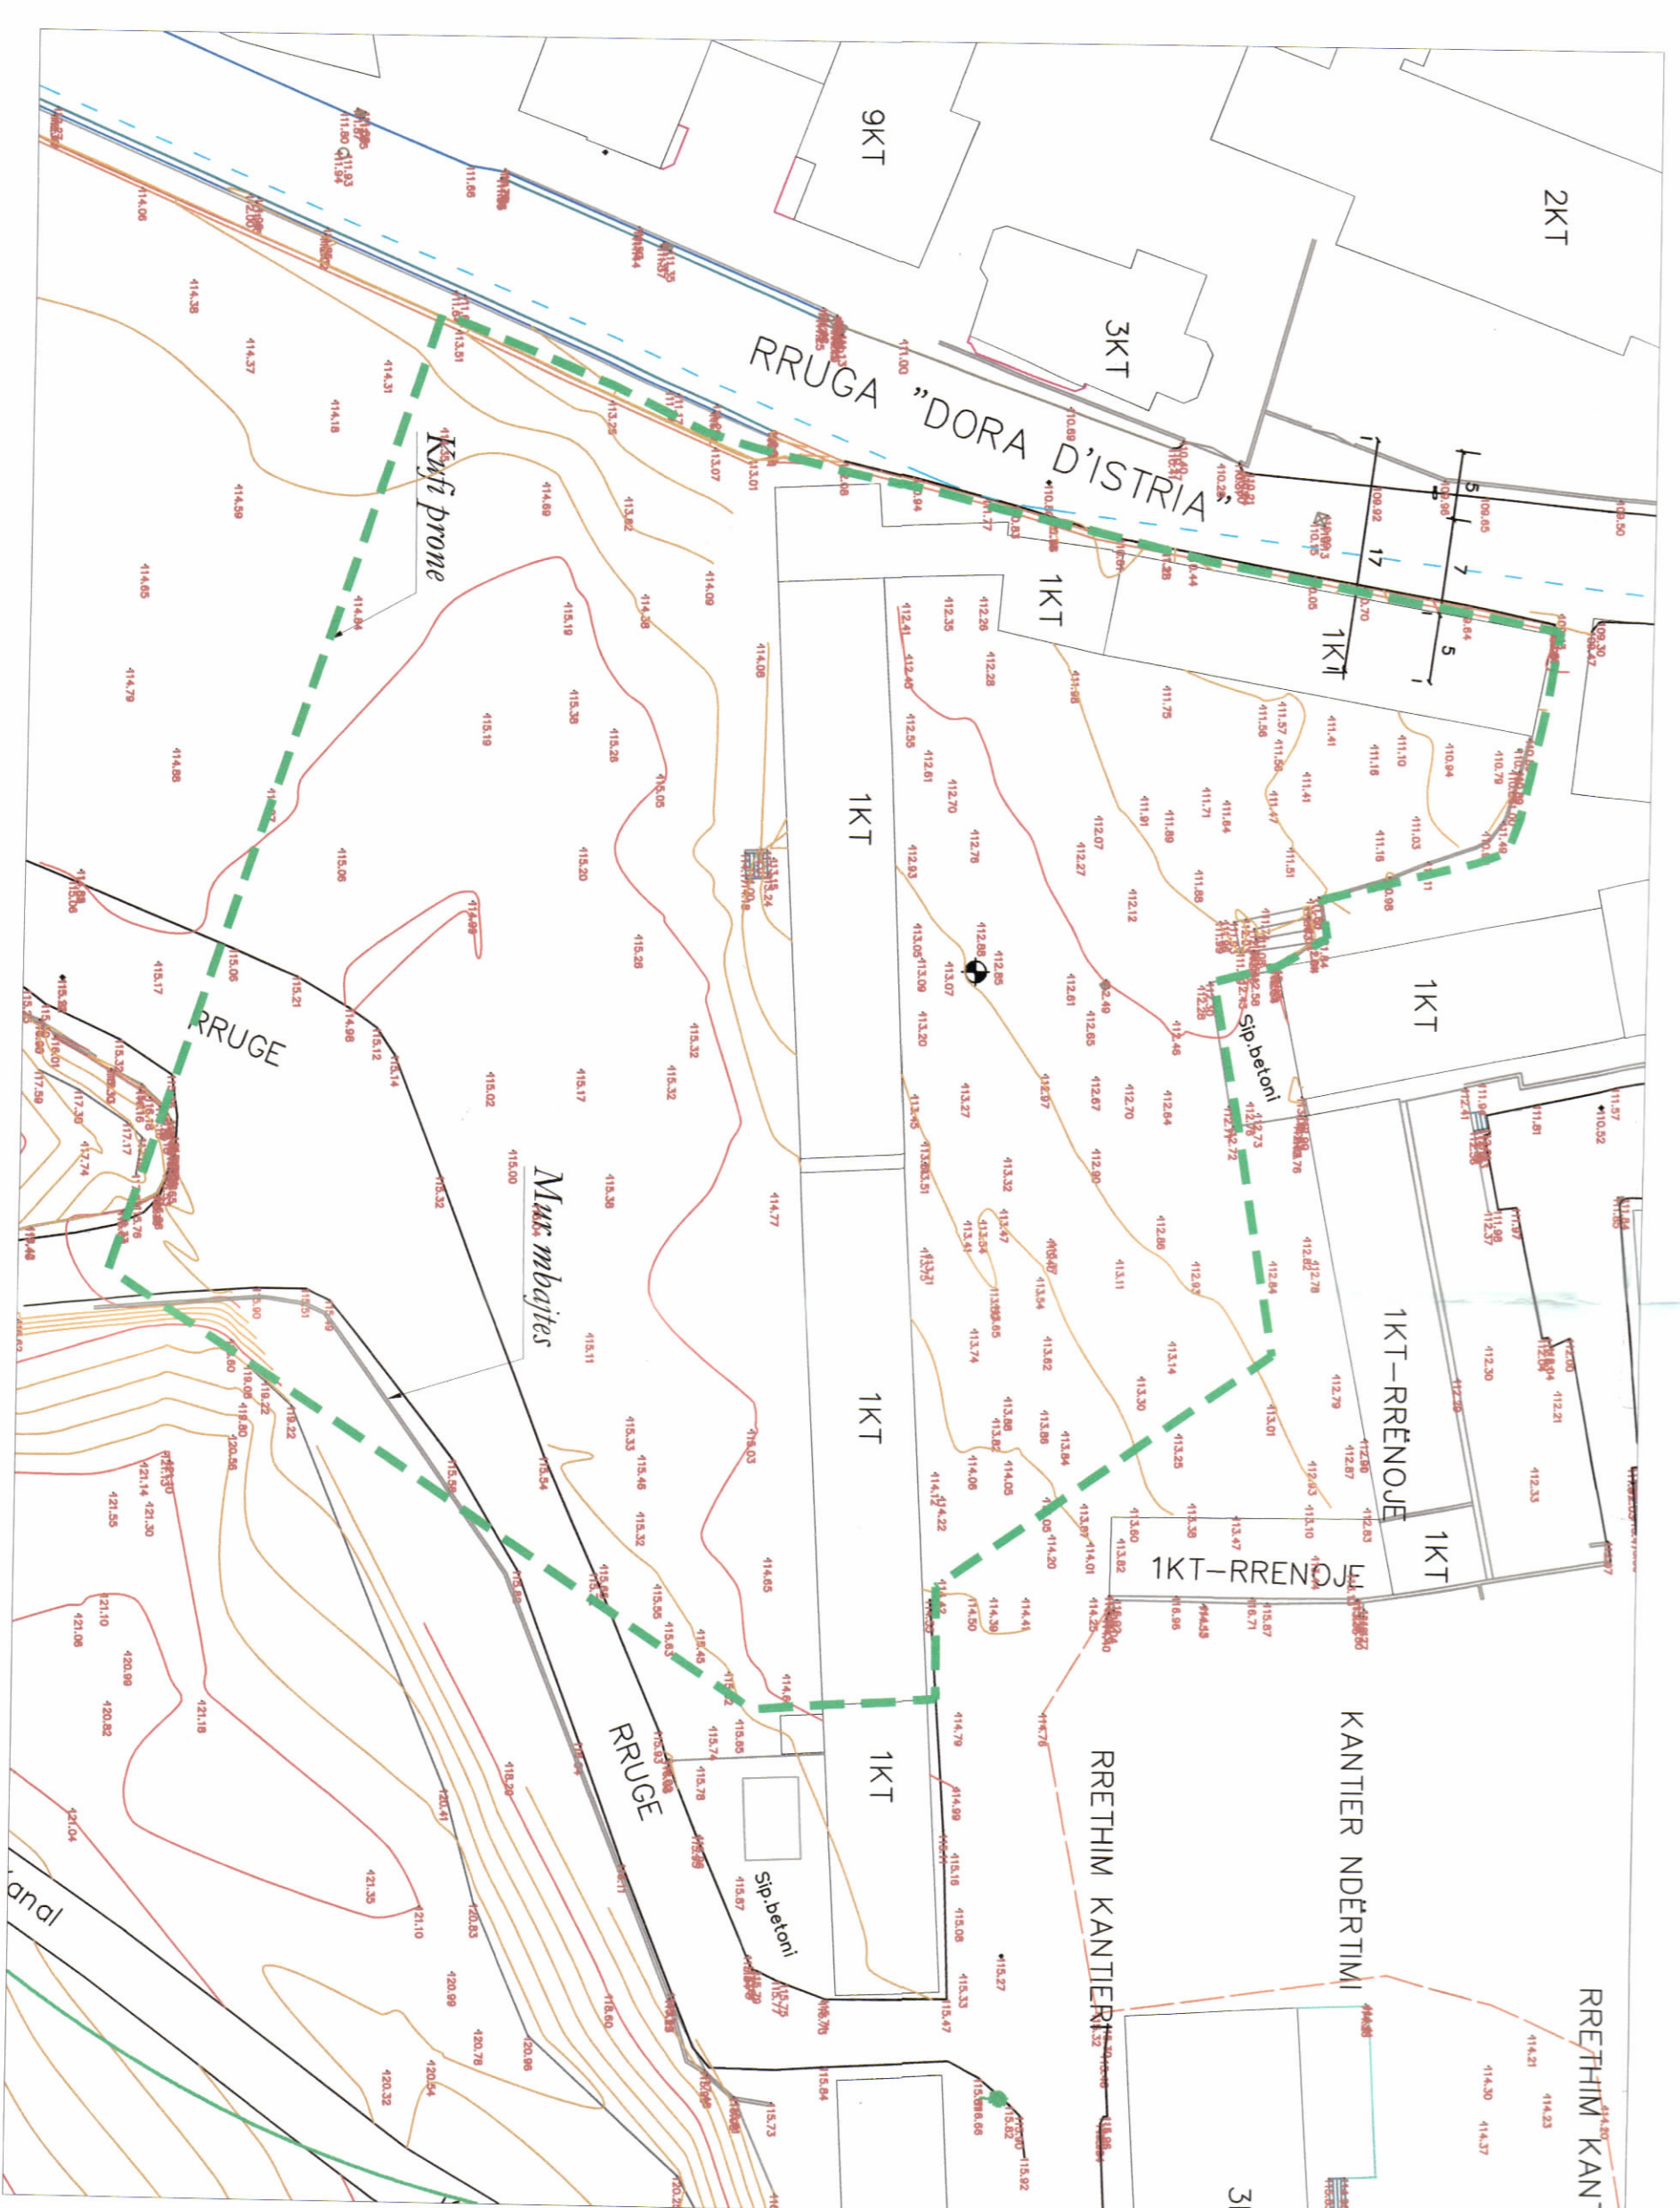

HARTA TOPOGRAFIKE SHK. 1:500

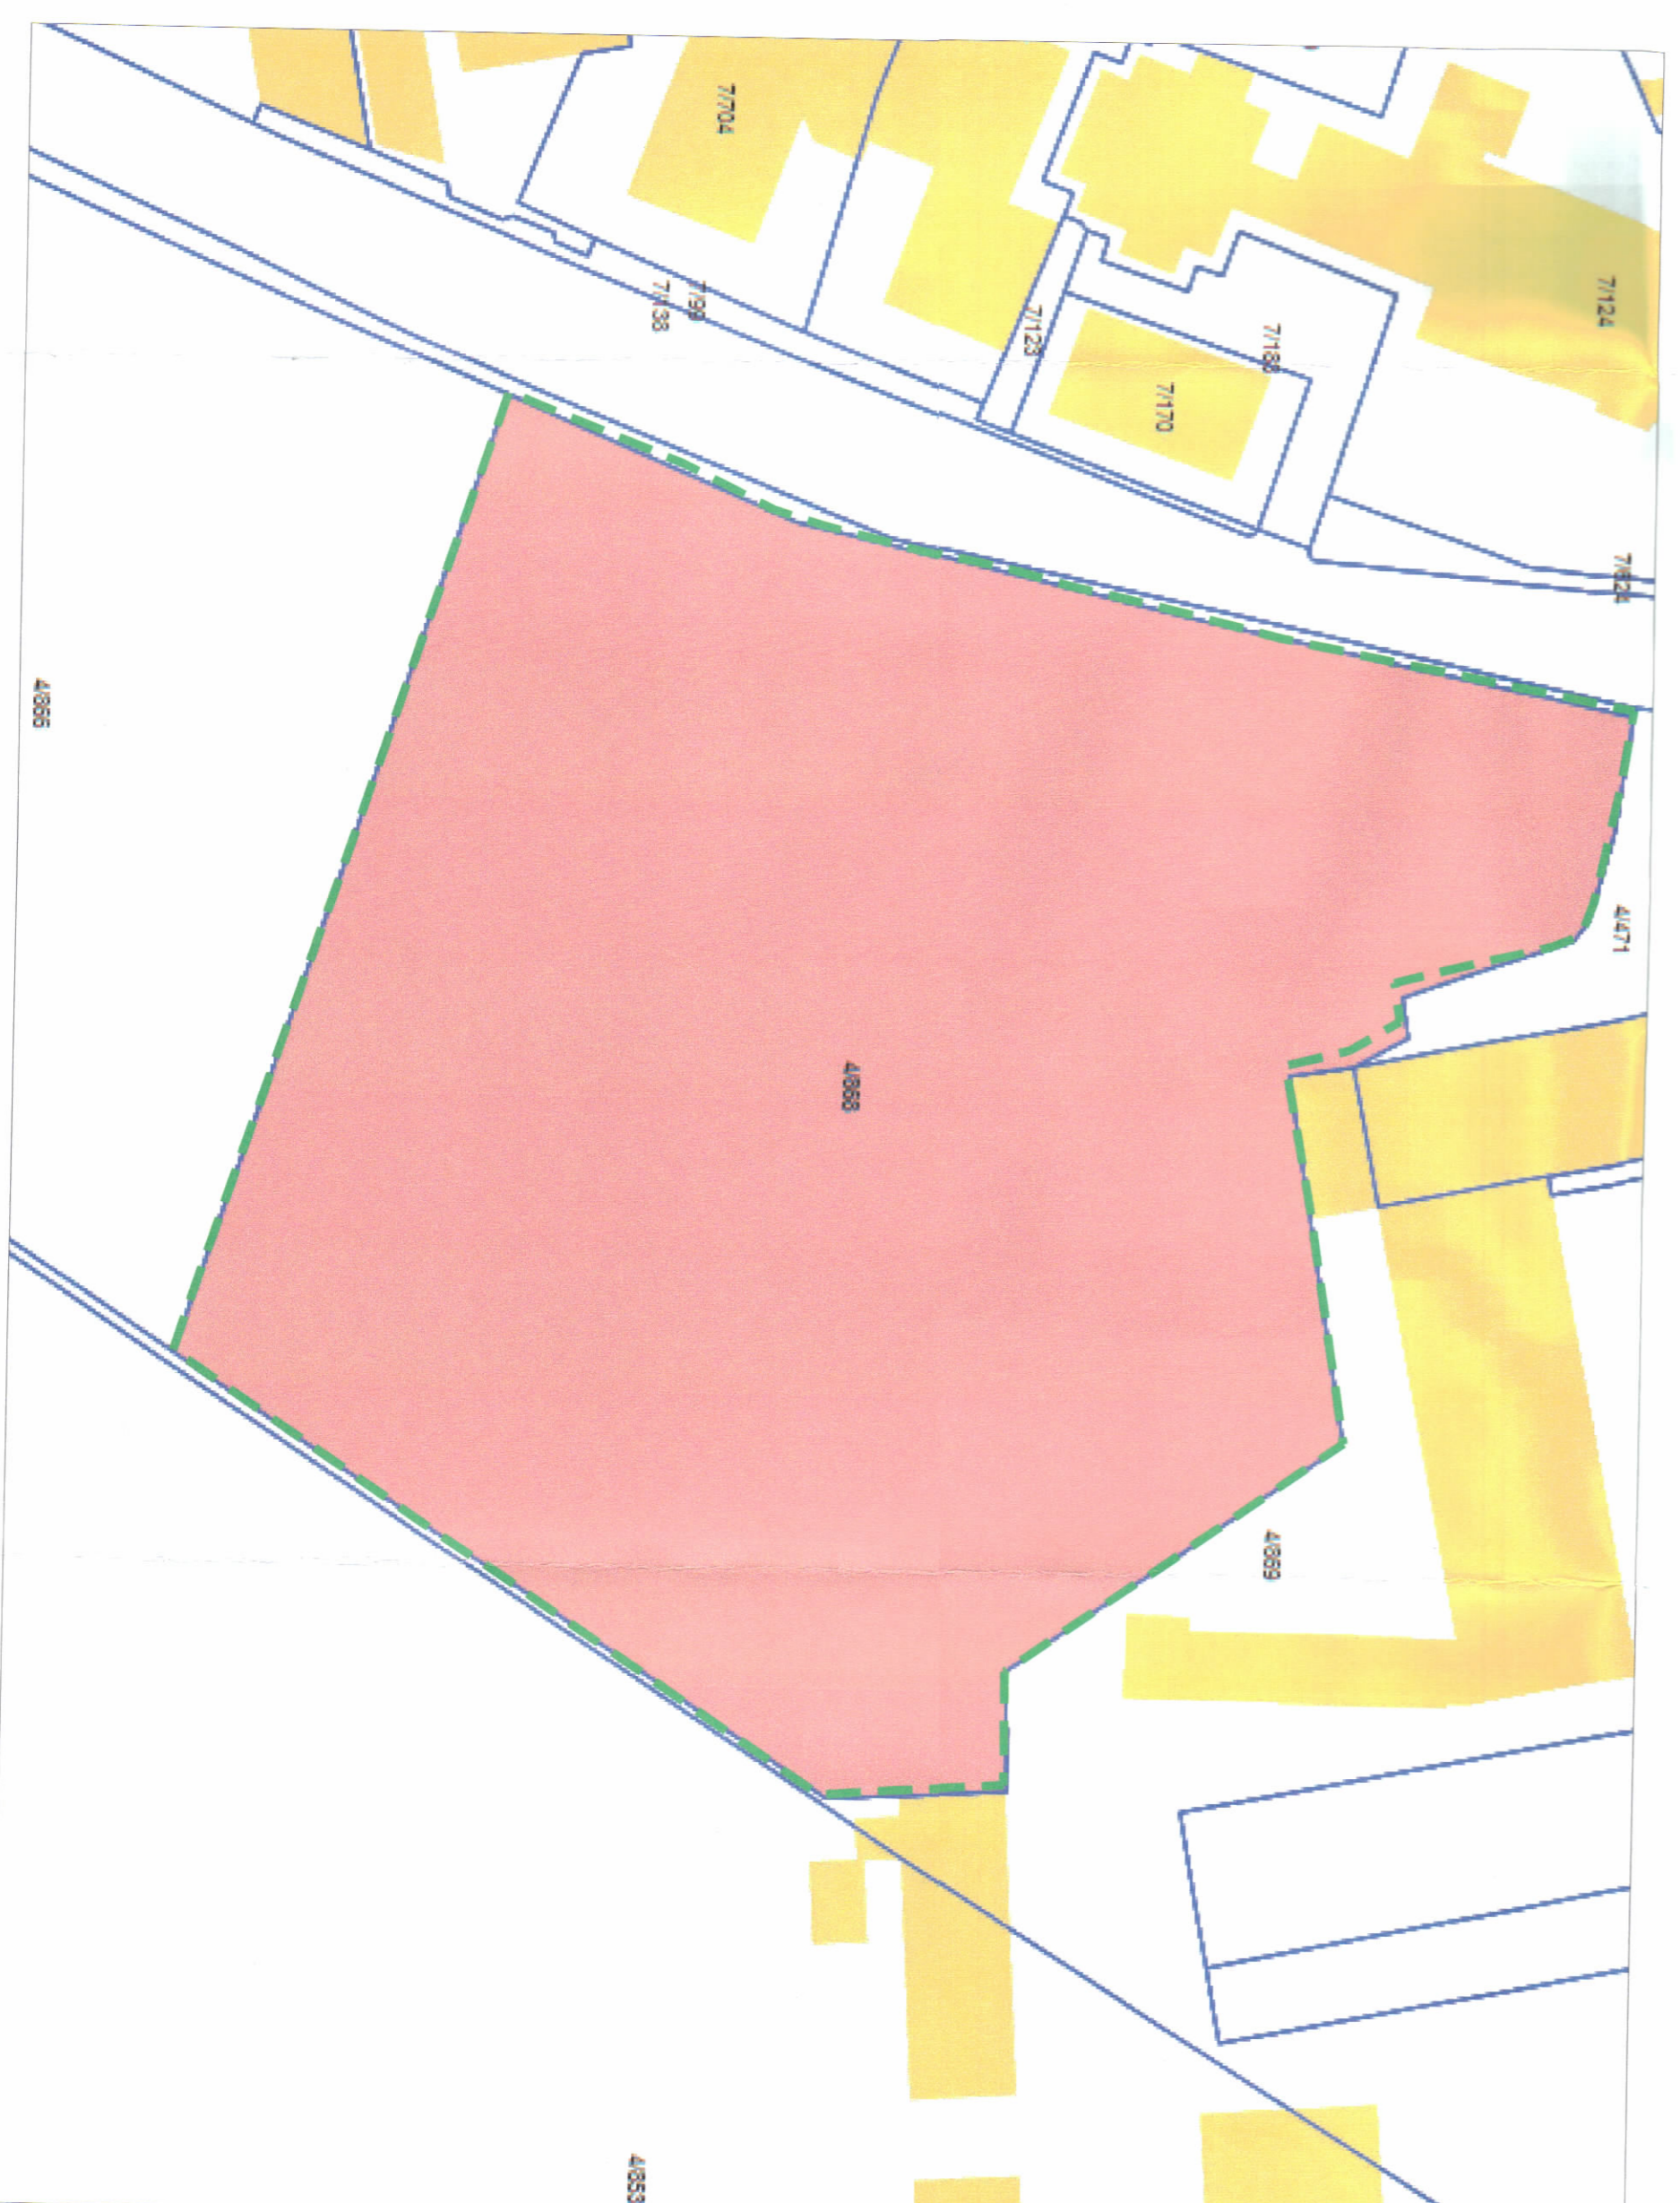

POZICIONI KADASTRAL SHK. 1:500



PANJË TREDIMENSIONALE

TREKUESIT E ZHVILLIMIT

Sipërfaqe e përgjithshme e truallit:	6445 m ²
Sipërfaqe e truallit që përdoret për zhvillim:	6445 m ²
Sipërfaqe e truallit e zënë nga struktura (gjuama):	990 m ²
Sipërfaqe e përgjithshme e ndërimit:	6895 m ²
Koeficienti i shfrytëzimit të truallit për ndërimit:	15.49%
Koeficienti i shfrytëzimit të truallit për rrugë dhe hapësira publike:	85.29%
Intensiteti i ndërimit:	1.07
Lartësia maksimale e strukturës nga niveli i kufiut të sistemit:	9
Numri i katëve mbi tokë:	1
Numri i katëve nën tokë:	1

TREGUESI TEKNIK:

Nr. pasurisë dhe Zoni Kadastrale: 4/868, ZK.8270
 Kufizimet:
 Veri: 4/869, 4/471
 Jug: 4/866
 Lindje: 4/853
 Perëndim: 4/135
 Distanca:
 Veri: 25.61 m
 Jug: -
 Lindje: -
 Perëndim: 42.84 m
 Distanca nga kufiri i pronës: 9.53-30.12 m
 Distanca nga aksii i rrugës: 32.29 m

LEGJENDË:

- vijë e pronës
- aksii i rrugës



REPUBLIKA E SHQIPËRISË
 KËSHILLI KOMBËTAR I TERRITORIT

MIRATOHET
 KRYETARI I K.K.T

Z. EDH RAMA



Znj. Elva Marganti

Ministër i Kulturës



Miruar me Vendim të K.K.T Nr.06, Datë 16/03/2022

LEJE NDËRTIMI PËR OBJEKTIN: "QENDRA KOMBËTARE E KULTURËS PËR FËMIJË", ME VENDNDODHJE NË BASHKINË TIRANË, ME SUBJEKT ZHVILLUES MINISTRINË E KULTURËS

EMËRTIMI I FLETES:	Plani i vendosjes së strukturës
PROJOSITËS:	Ministria e Kulturës
PROJEKTUES:	Xaveri De Goyca, Inxhinier i Inxhinierisë së Qendrës së Spërndarjes së Shtetit
ZHVILLUES:	Ministria e Kulturës
FAZA E PROJEKTI:	Leje Ndërtimi
SHKALLA 1:250, 1:500	NR. I FLETES 4/01
	NR. I KOPJEPË 04/06