



LEJE NDERTIMI PËR OBJEKTIN: "Hangar për avion privat në Aeroportin " Nënë Tereza", me vendndodhje në Bashkinë Krujë, me subjekt zhvillues shoqërinë "Balfin-Balkan Finance Investment Group" sh.p.k

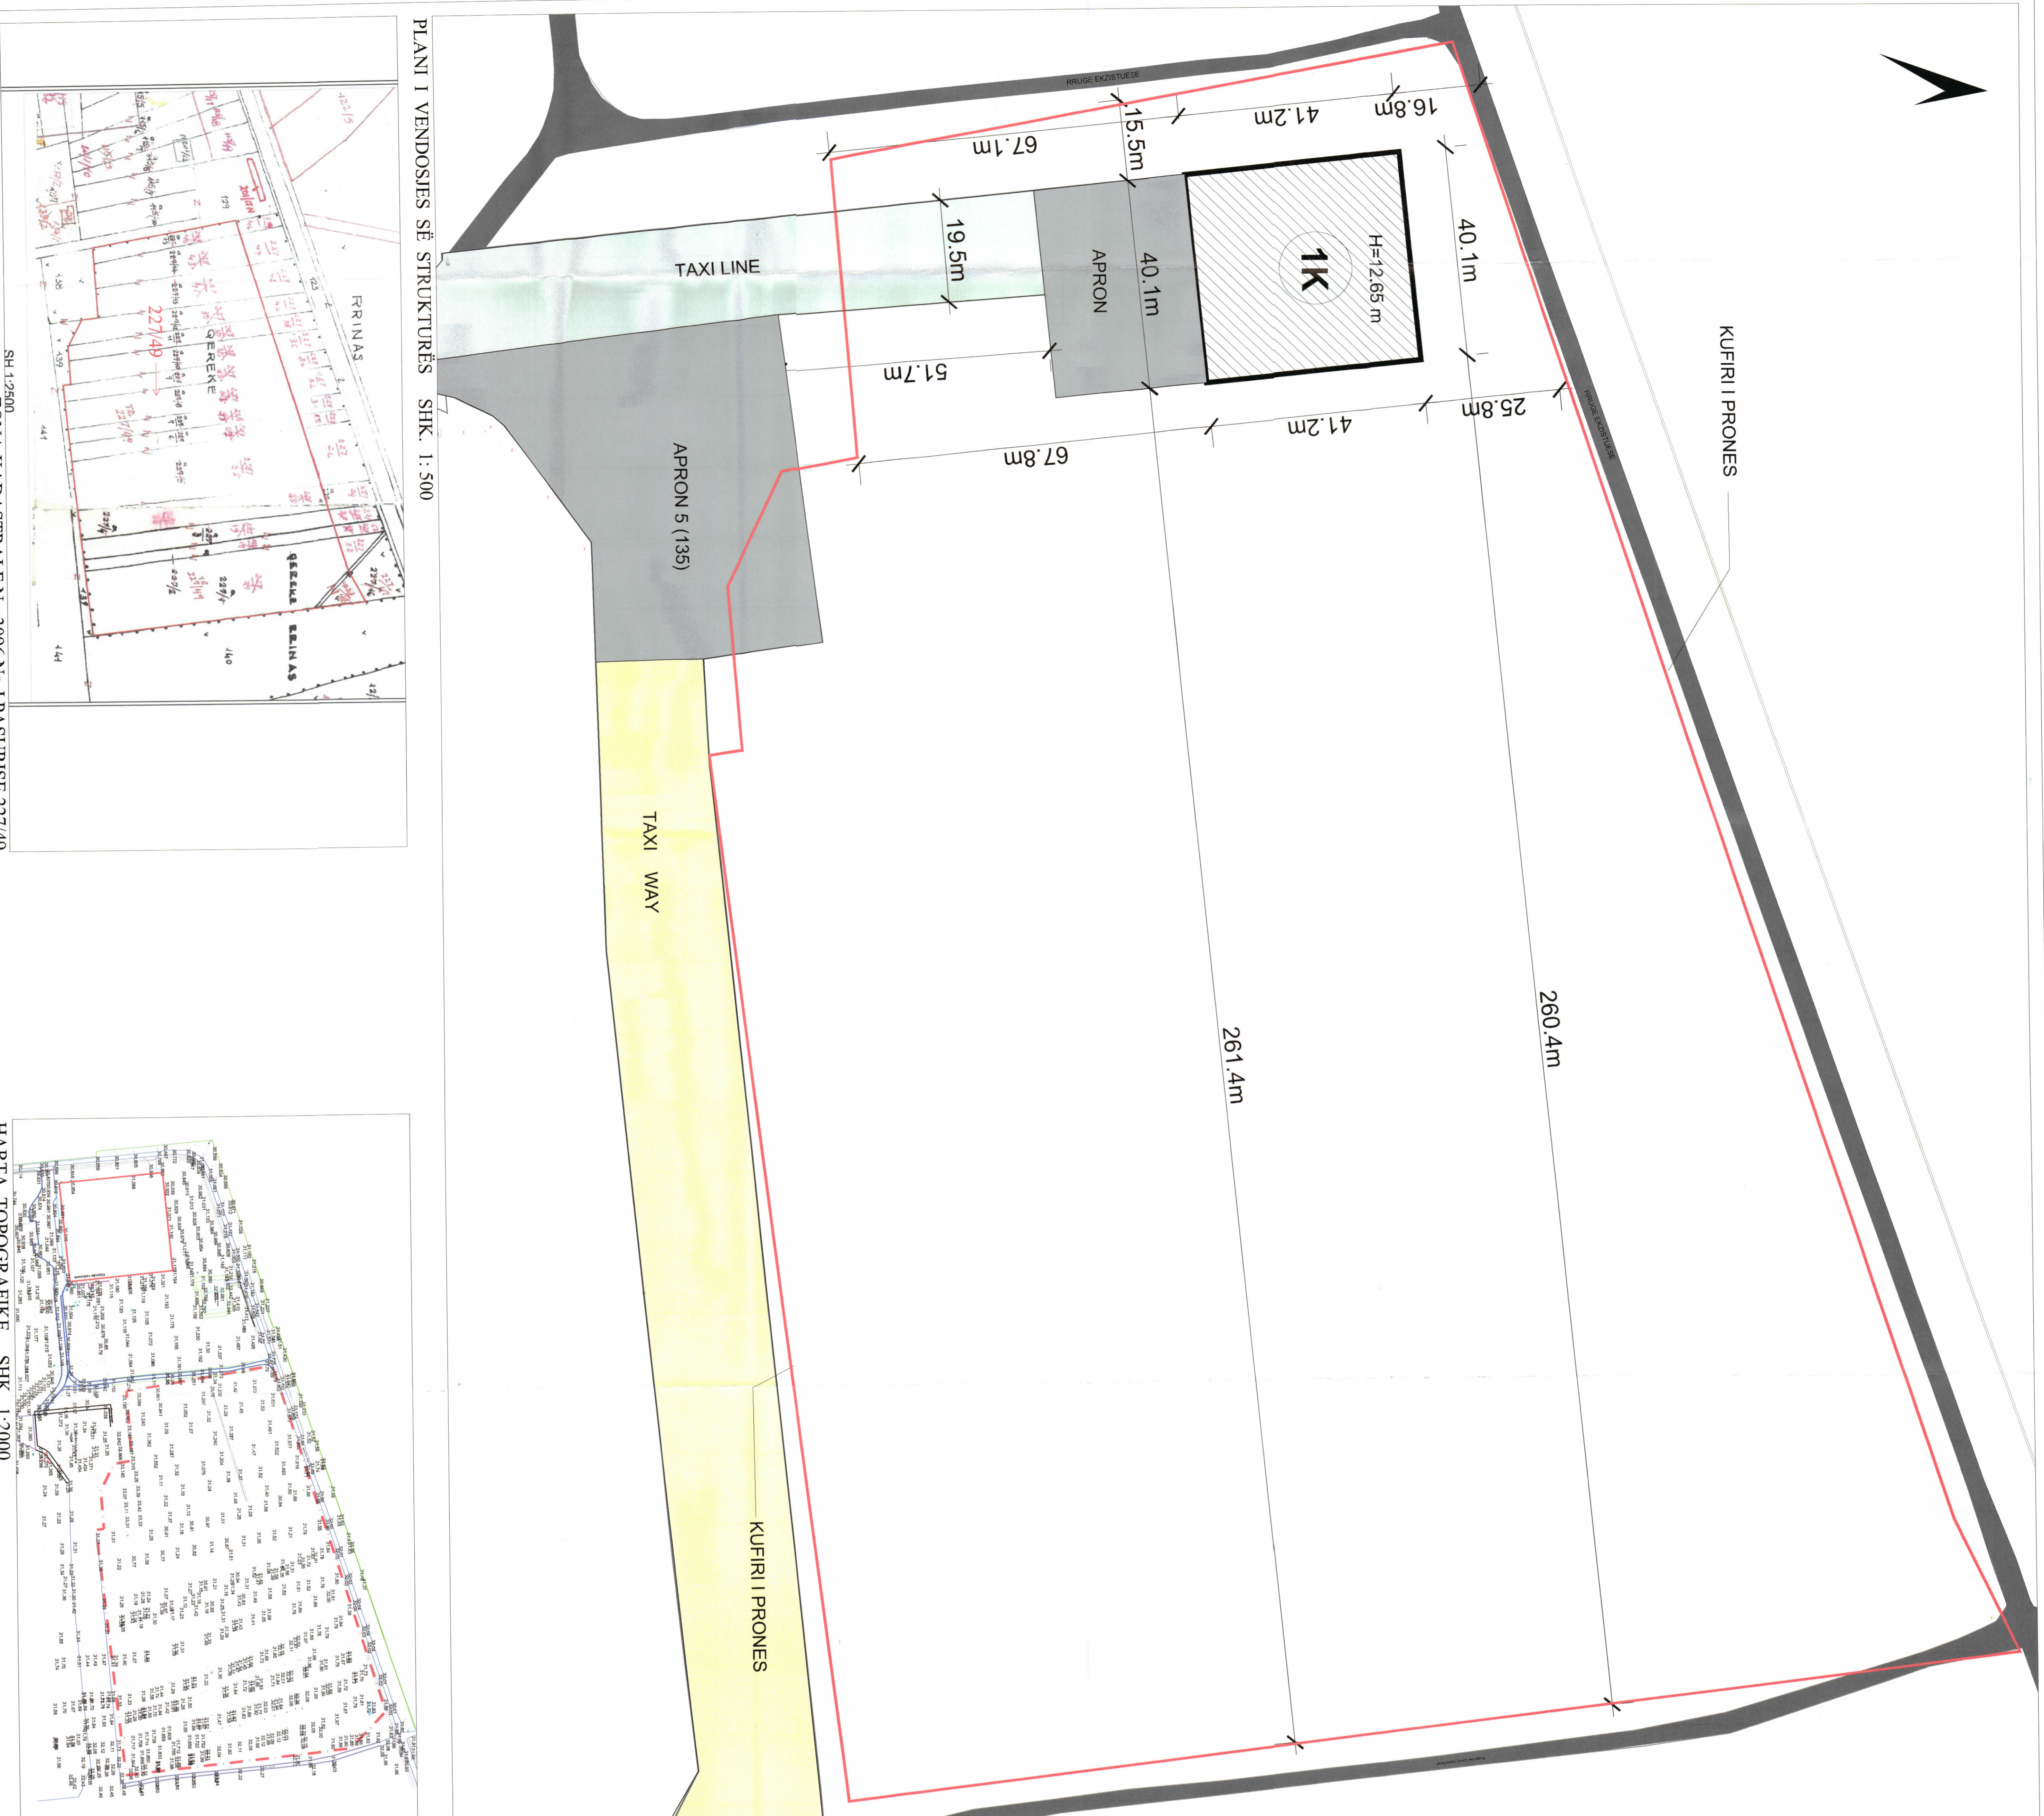



PLANI I VENDOSJES SË STRUKTURËS SHK. 1: 500

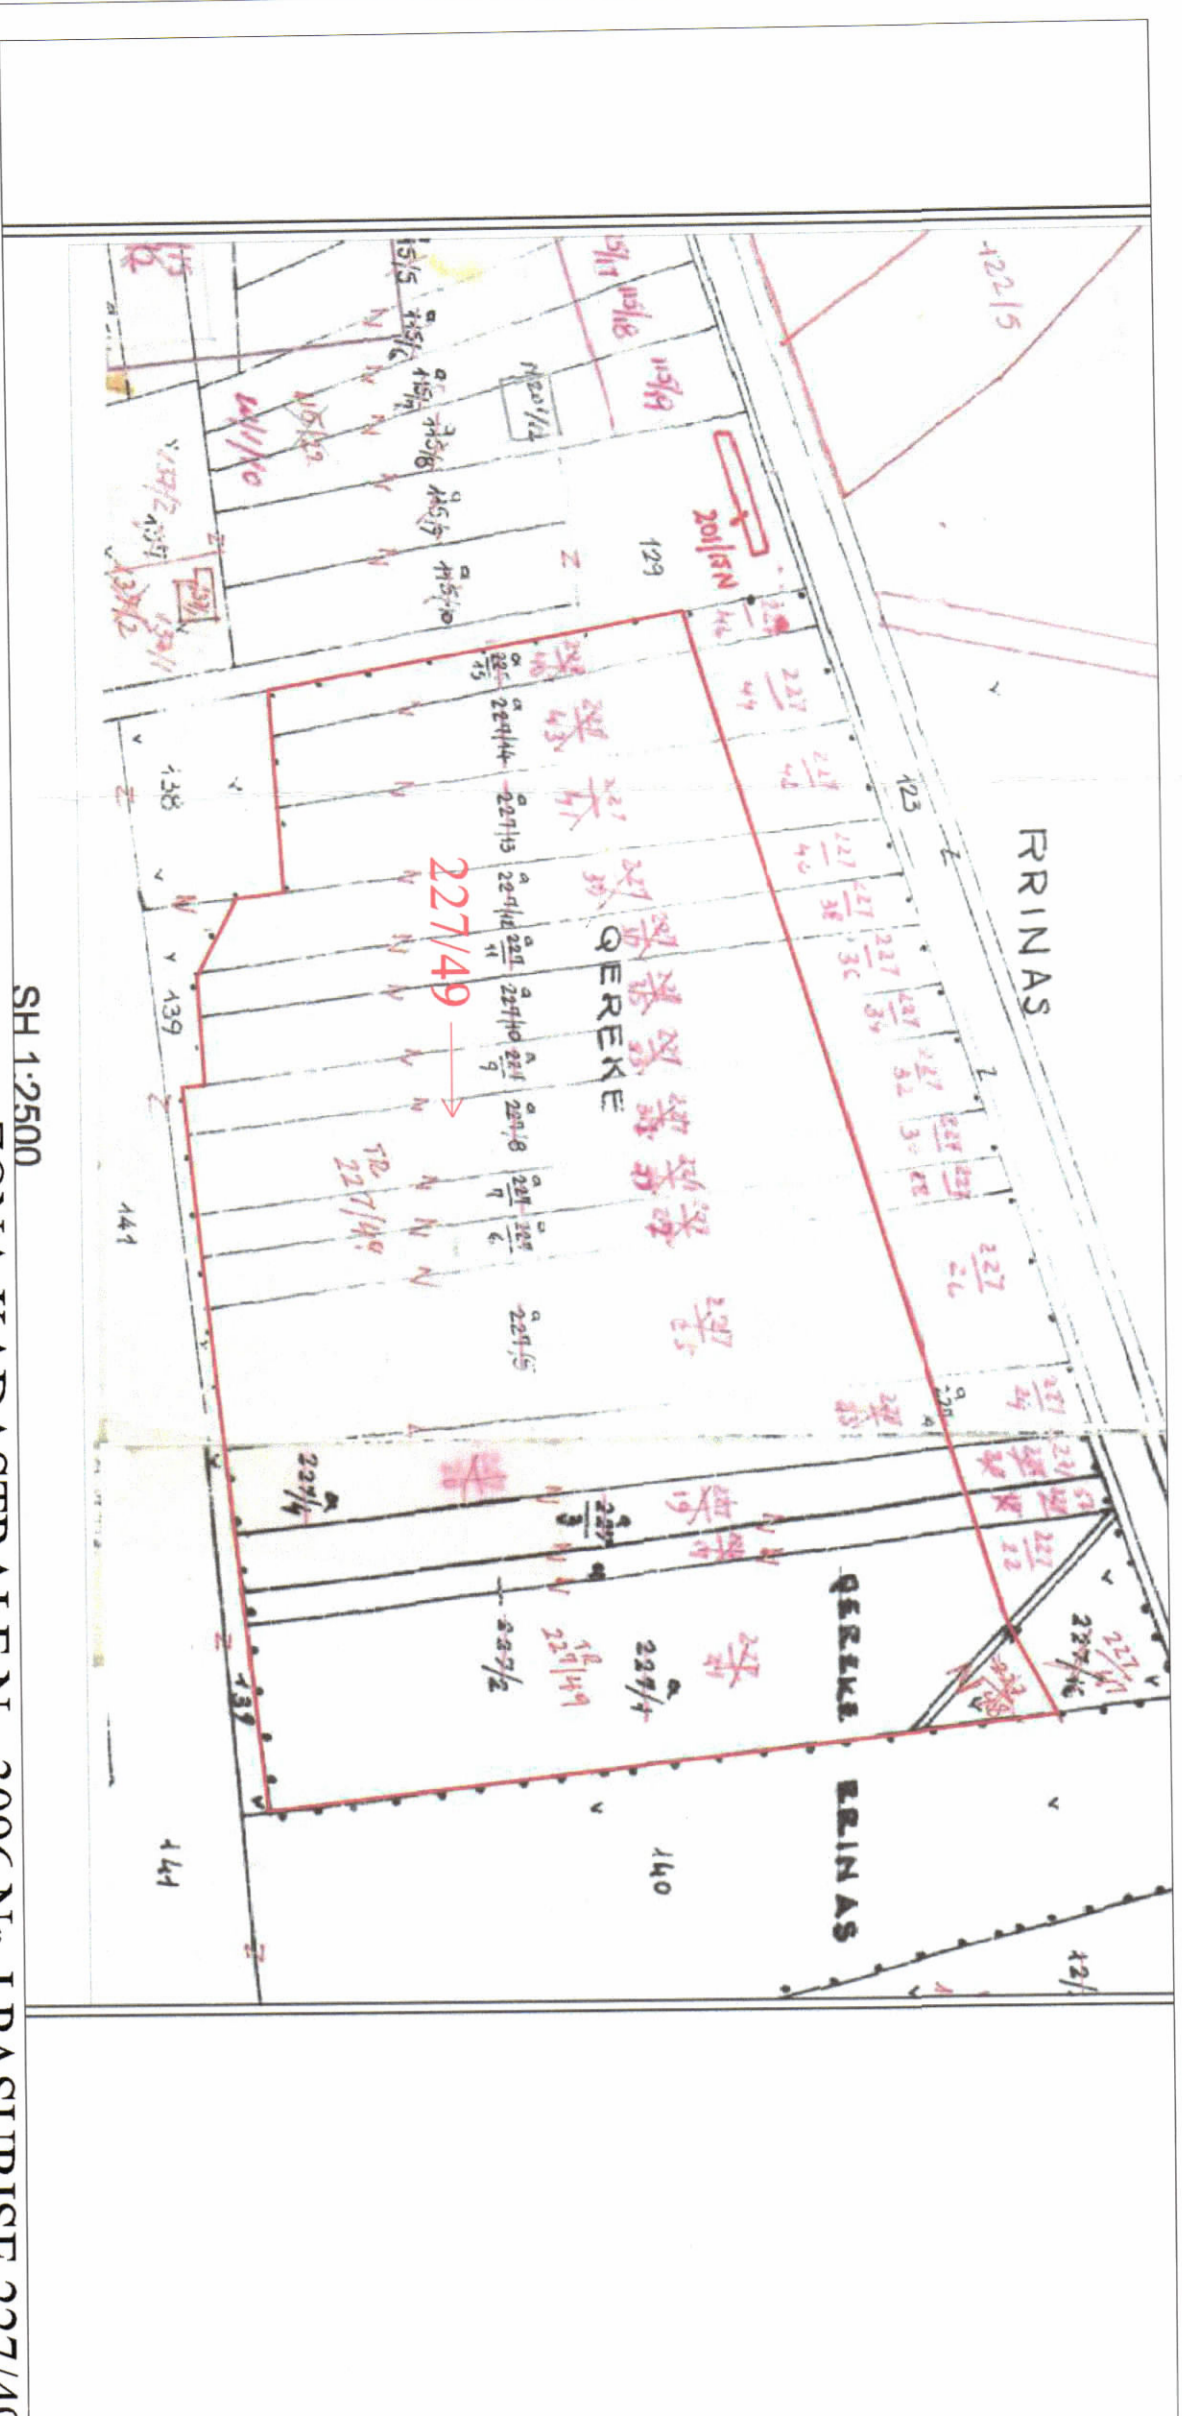

POZICIONI KADASTRAL SHK. 1:2000 ZONA KADASTRALE N. 3096 N. I PASURISE 227/49



HARTA TOPOGRAFIKE SHK. 1:2000

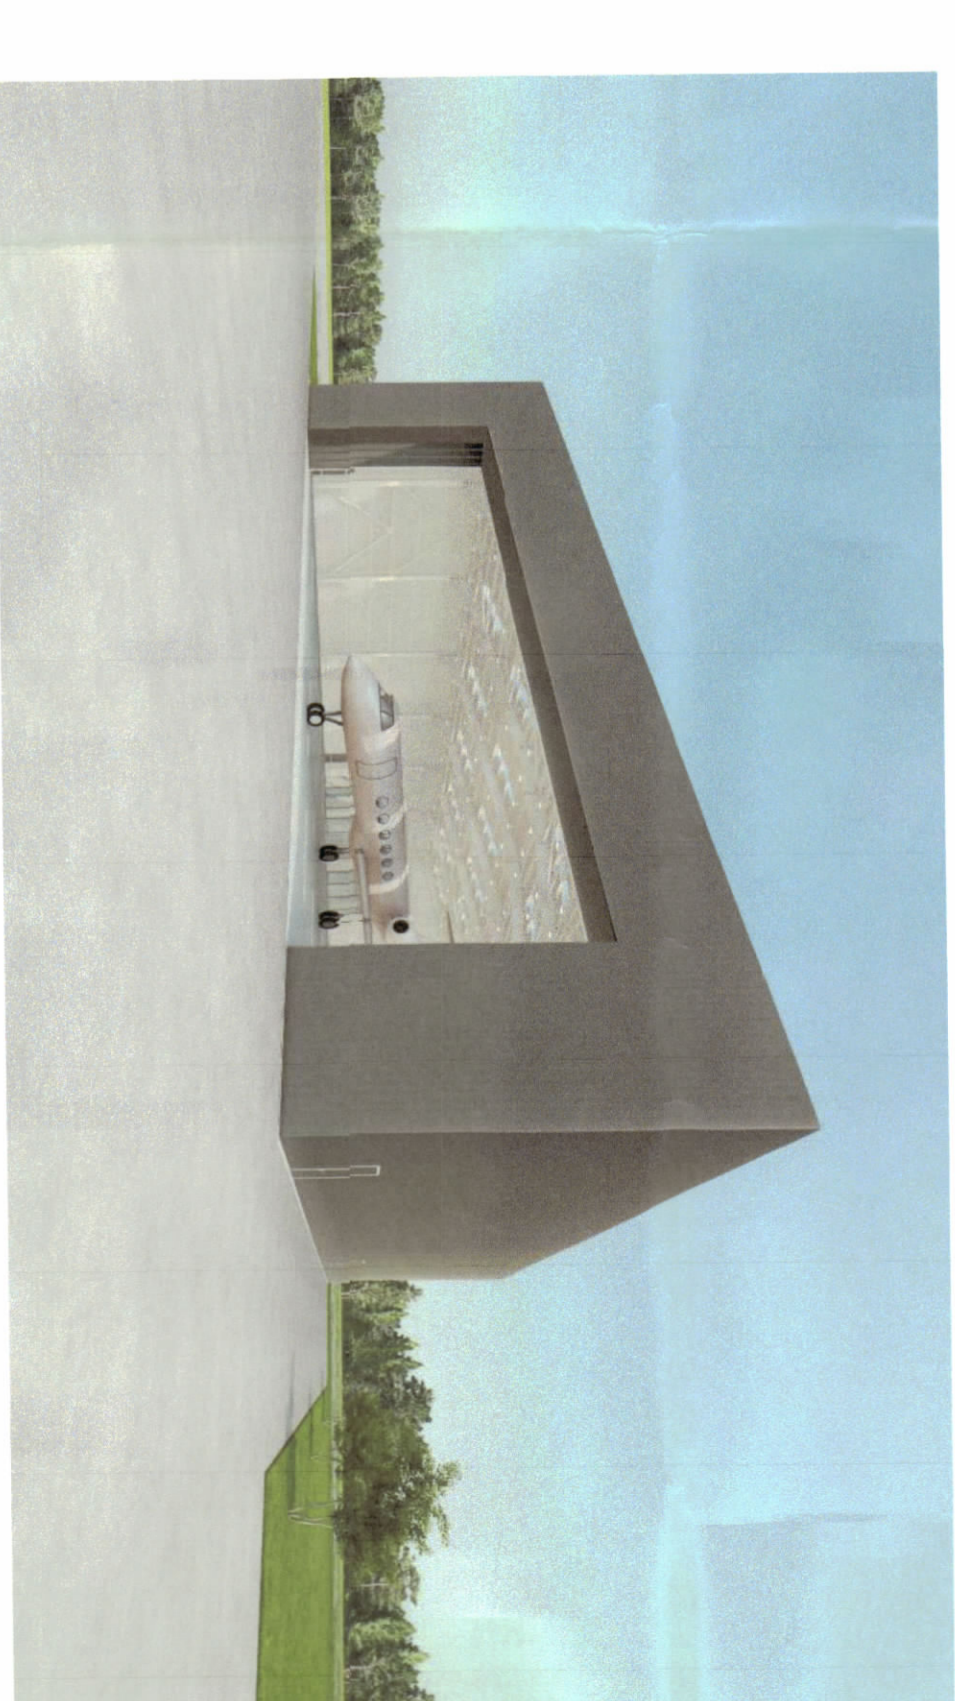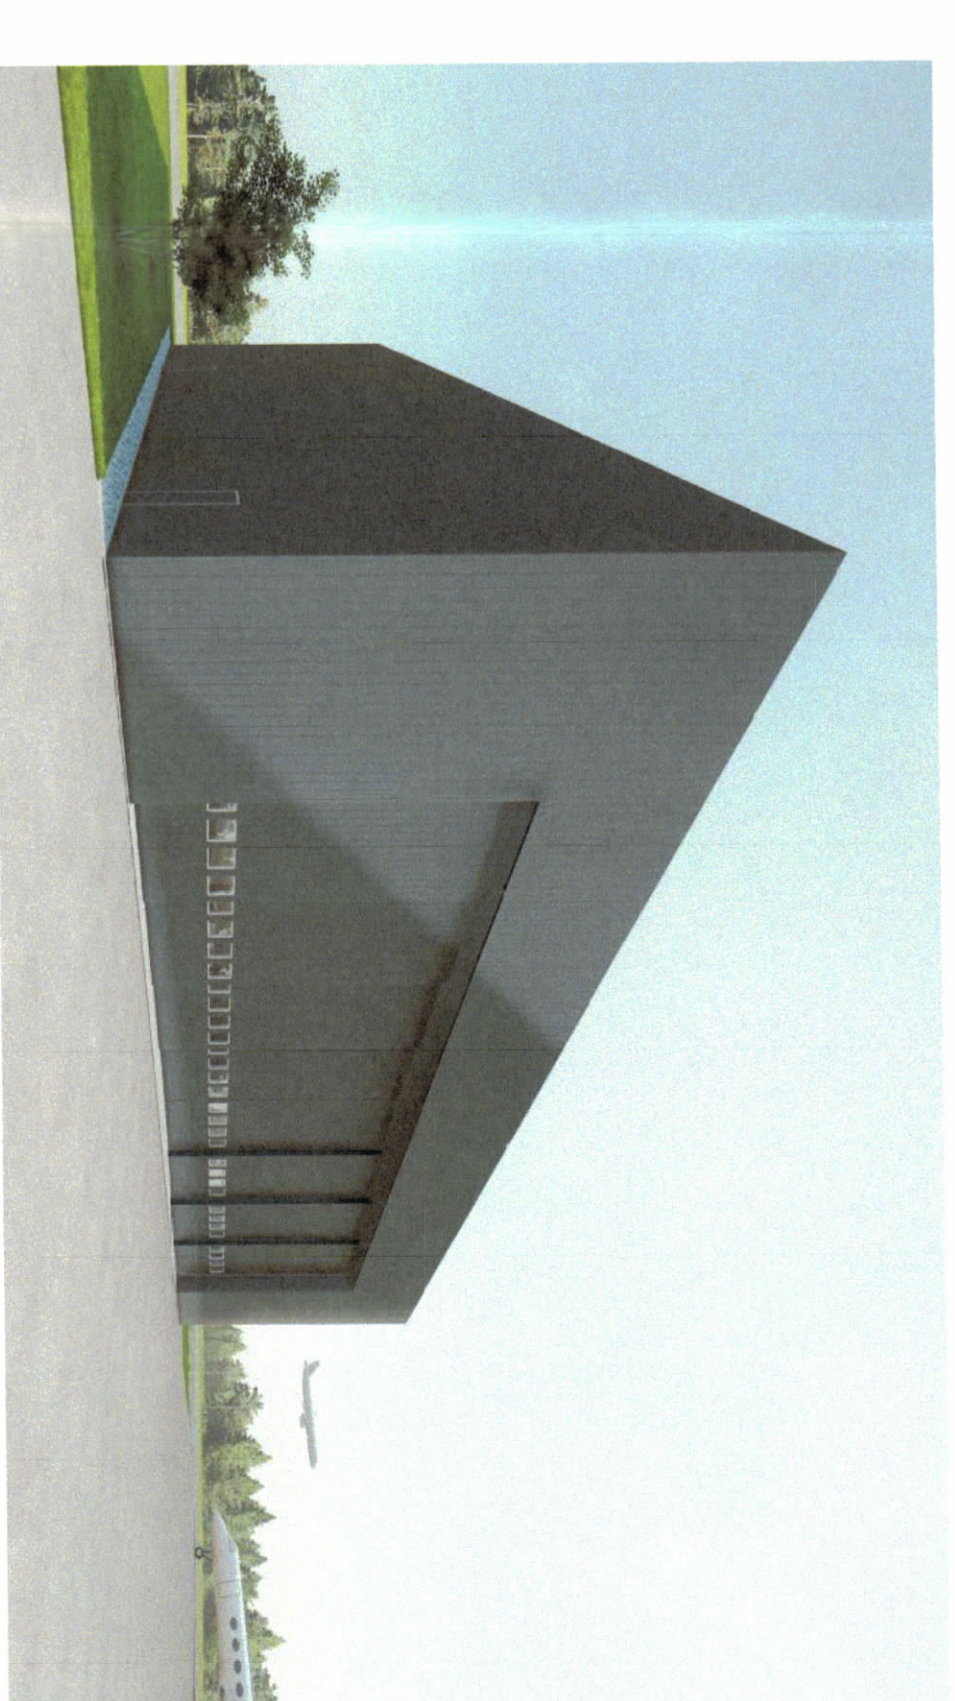

PAMJE TREDIMENSIONALE

TREKUISIT E ZHVILLIMIT:
 Spërfaqja e përgjithshme e truallit:
 Spërfaqja e truallit e zotë nga struktura
 Koeficienti i ndërhyrimit të truallit
 Lartësia maksimale e strukturës nga kudo e sistemit
 Numri i katëve mbi tokë
 Spërfaqja e përgjithshme e ndërimit
 Vend parkimi

59422 m²
 1653 m²
 2.8 %
 12.65 m
 1 kat
 1653 m²
 1

TREKUISIT TEKNIK:
 Zona Kadastrale: N. 3096
 Nr. pasurisë: 227/49

Distanca nga kufiri i pronës:
 Periudhin 15.5 m - 18.9 m
 Vendi 16.8 m - 25.8 m
 Lartësia 260.4 m - 251.4 m
 Lartësia 67.1 m - 67.8 m

LEGJENDA


- KUFIRI I PRONES
- OBJEKTI
- RRJETI RRUGOR
- APRON
- TAXI LINE
- TAXI WAY



REPUBLIKA E SHQIPËRISË
 KËSHILLI KOMBËTAR I TERRITORIT

MIRATOHET

KRYETARI I K.K.T

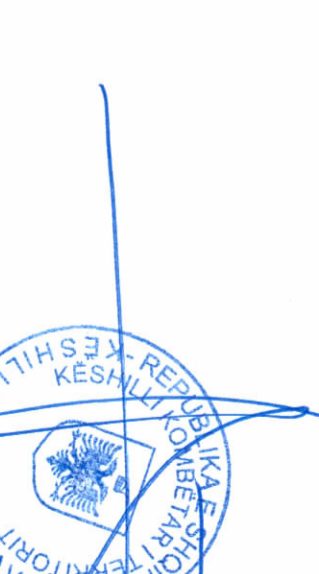

Z. EDI RAMA

Znj. Belinda Balluku
 Ministër i Infrastrukturës dhe Energjisë

Miratuar me Vendim të KKT Nr.21, Datë 28/12/2022

LEJE NDERTIMI PËR OBJEKTIN: "Hangar për avion privat në Aeroportin " Nënë Tereza", me vendndodhje në Bashkinë Krujë, me subjekt zhvillues shoqërinë "Balfin-Balkan Finance Investment Group" sh.p.k

EMËRTIMI I FLETES:	"Hangar për avion privat në Aeroportin " Nënë Tereza", me vendndodhje në Bashkinë Krujë, me subjekt zhvillues shoqërinë "Balfin-Balkan Finance Investment Group" sh.p.k	
POKOSITËS:	Balfin-Balkan Finance Investment Group sh.p.k	Atk. Rudina Dura
PROJEKTUES:	[Logo of Balfin-Balkan Finance Investment Group]	
ZHVILLUES:	Balfin-Balkan Finance Investment Group sh.p.k	
FAZA E PROJEKTTI:	Leje ndërtimi	
SHKALLA 1:500 - 1:2000	NR. I FLETES A-01	NR. I KOPJEVE 01/06