

PLANI I VENDOSJES SË OBJEKTIT PËR LEJE NDERTIMI: "GODINË BANIMI DHE SHERBIME 2-34 KATE ME 3 KATE PARKIM NËNTOKË", NË RRUGËN " DRITAN HOXHA", ME ZHVILLUES : "URBALB SHPK"




REPUBLIKA E SHQIPËRISË
KËSHILLI KOMBËTAR I TERRITORIT

MIRATOHET


KRYETARI I K.K.T

Z. EDI RAMA

Znj. Beinda Balluku
Ministër i Infrastrukturës dhe Energjisë

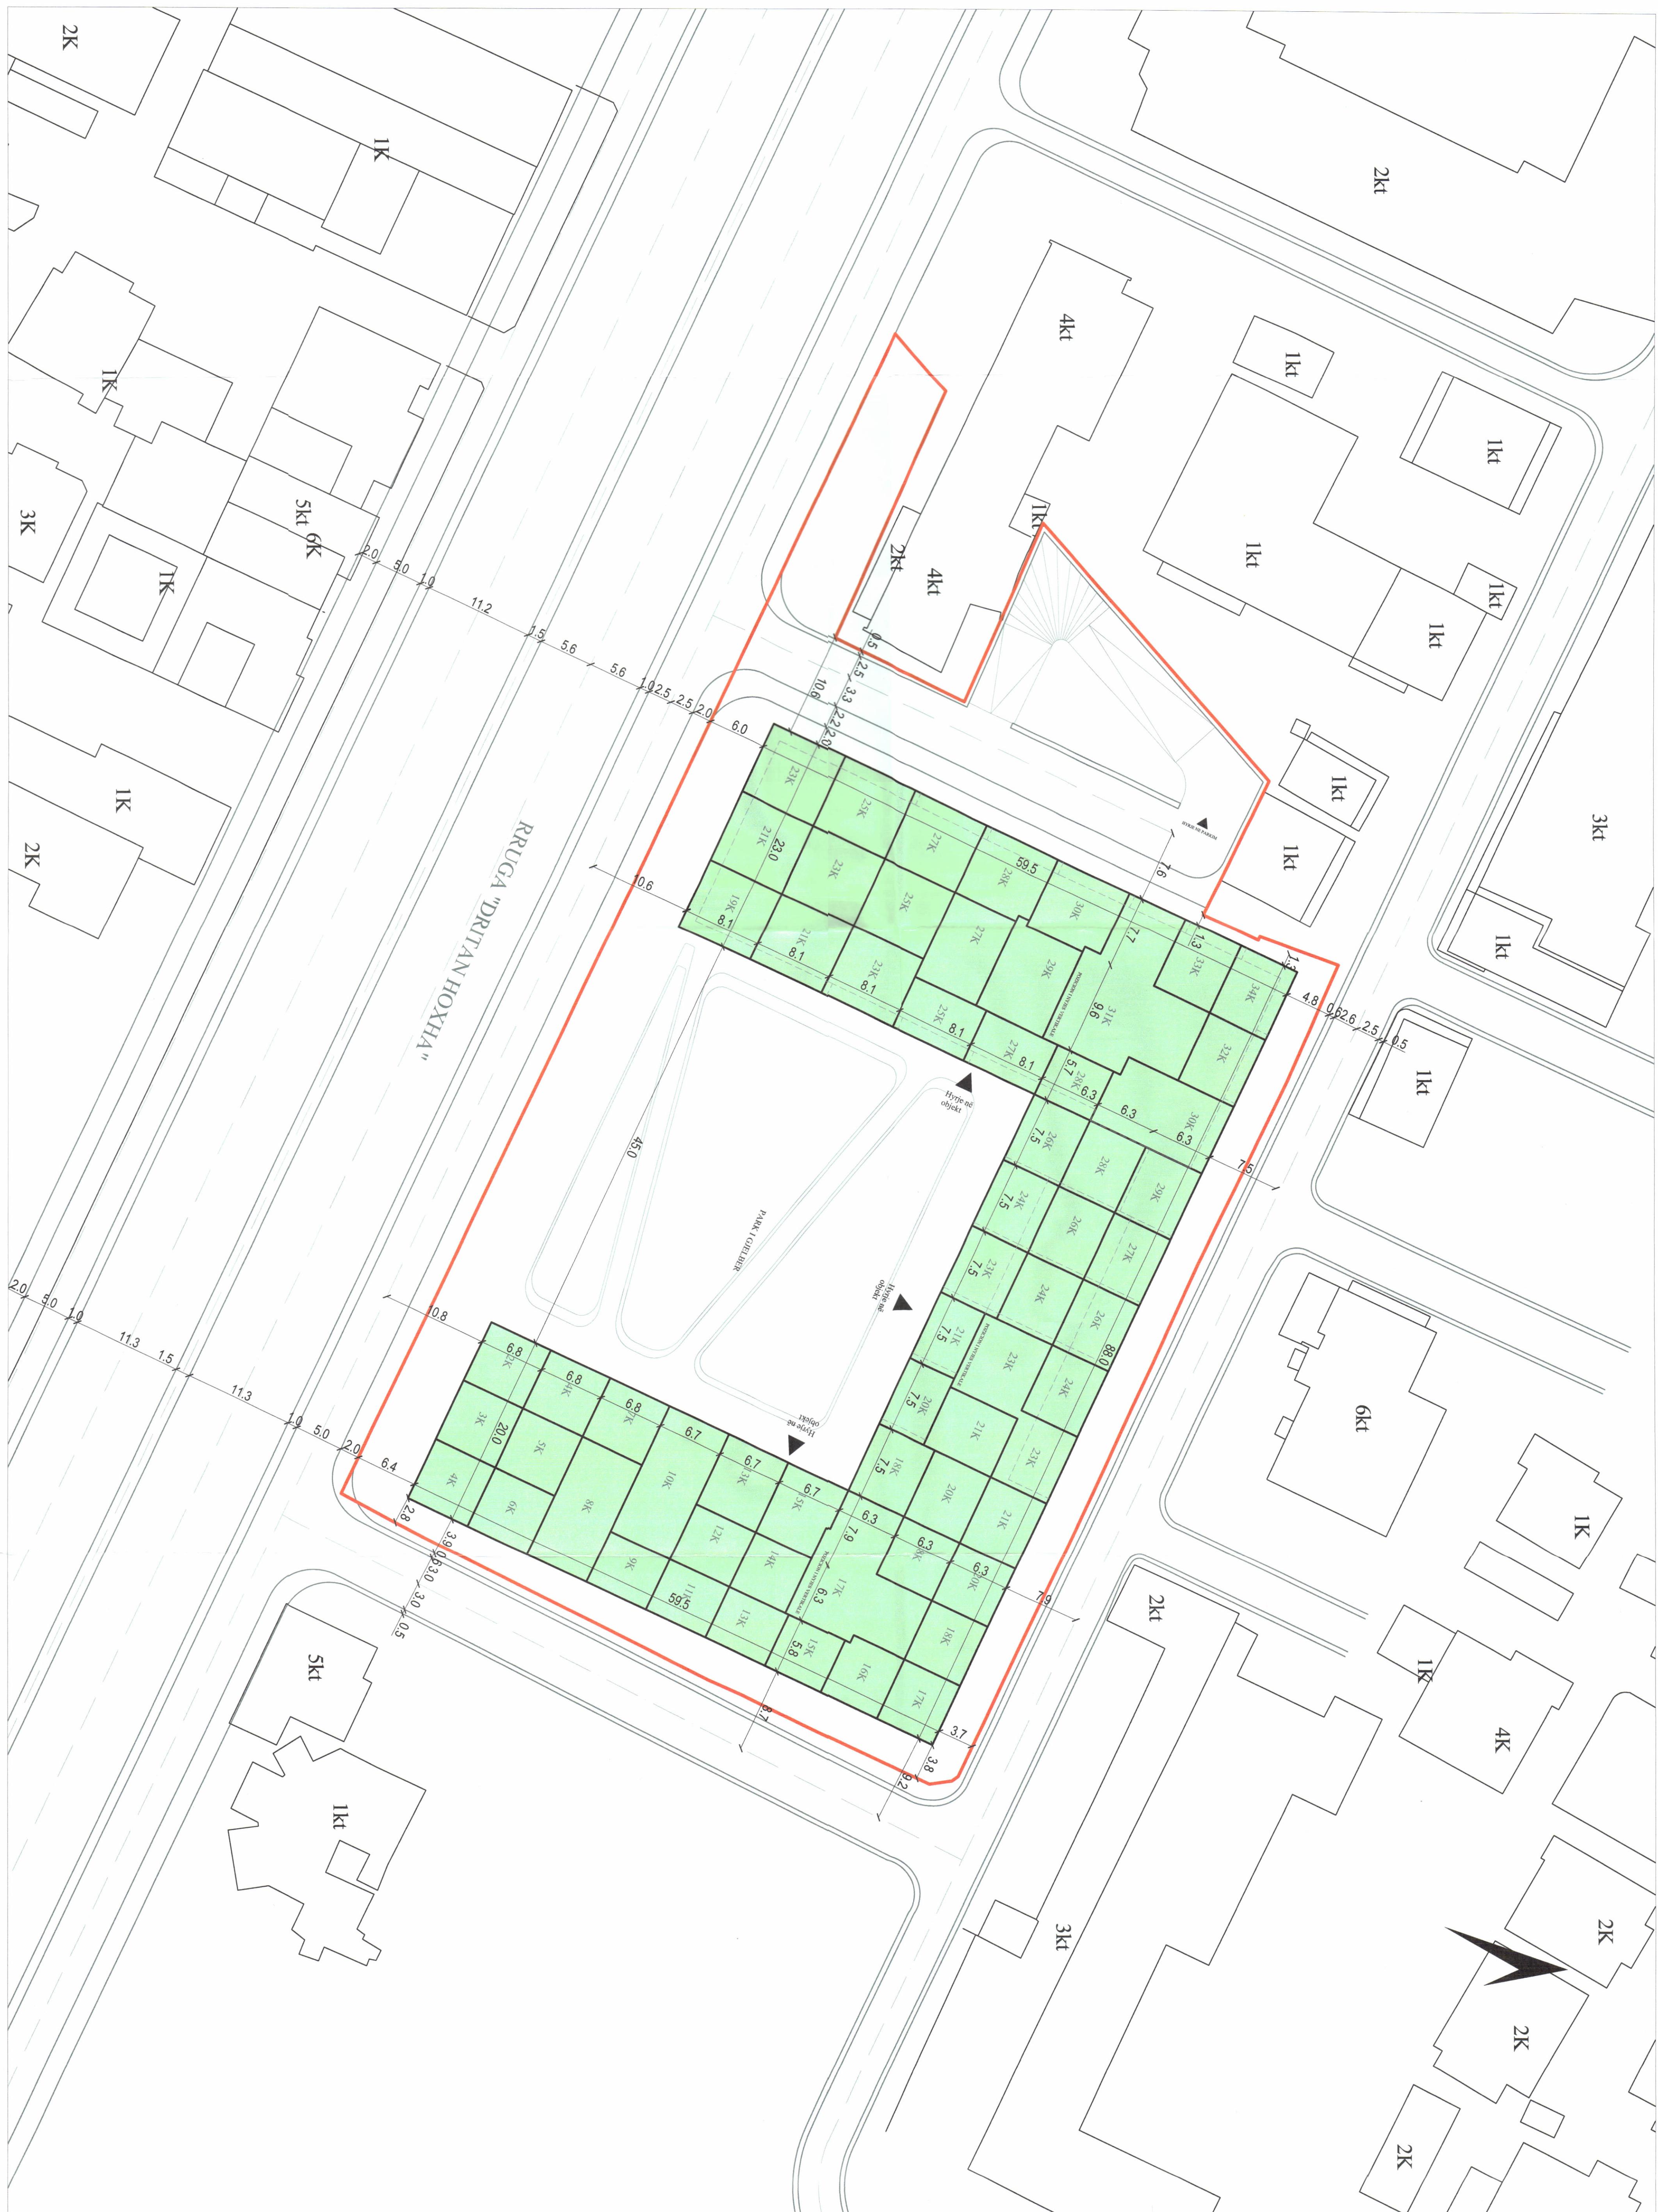


PLANI I VENDOSJES SË STRUKTURËS SHK. 1: 300

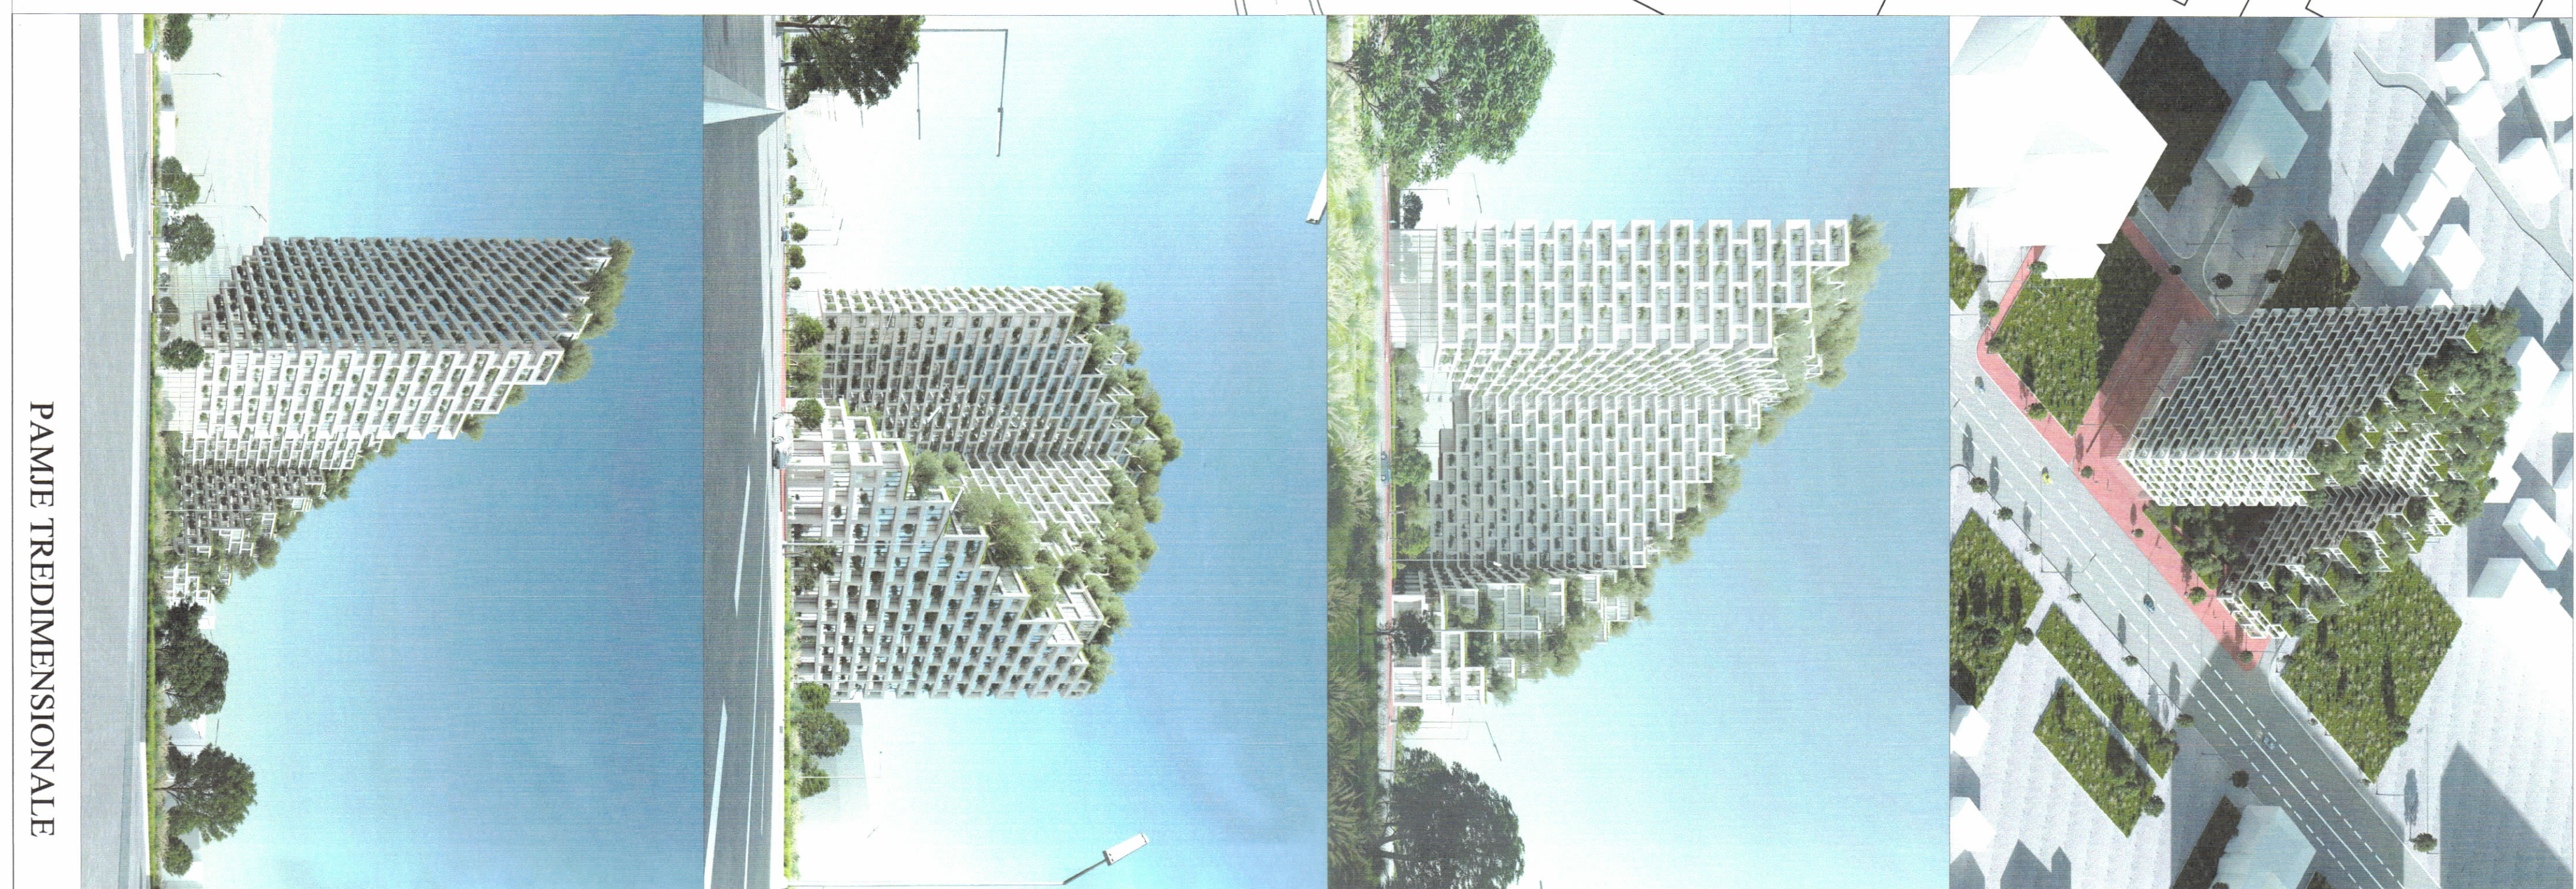

PAMJE TREDDIMENSIONALE



POZICIONI KADASTRAL SHK. 1:750

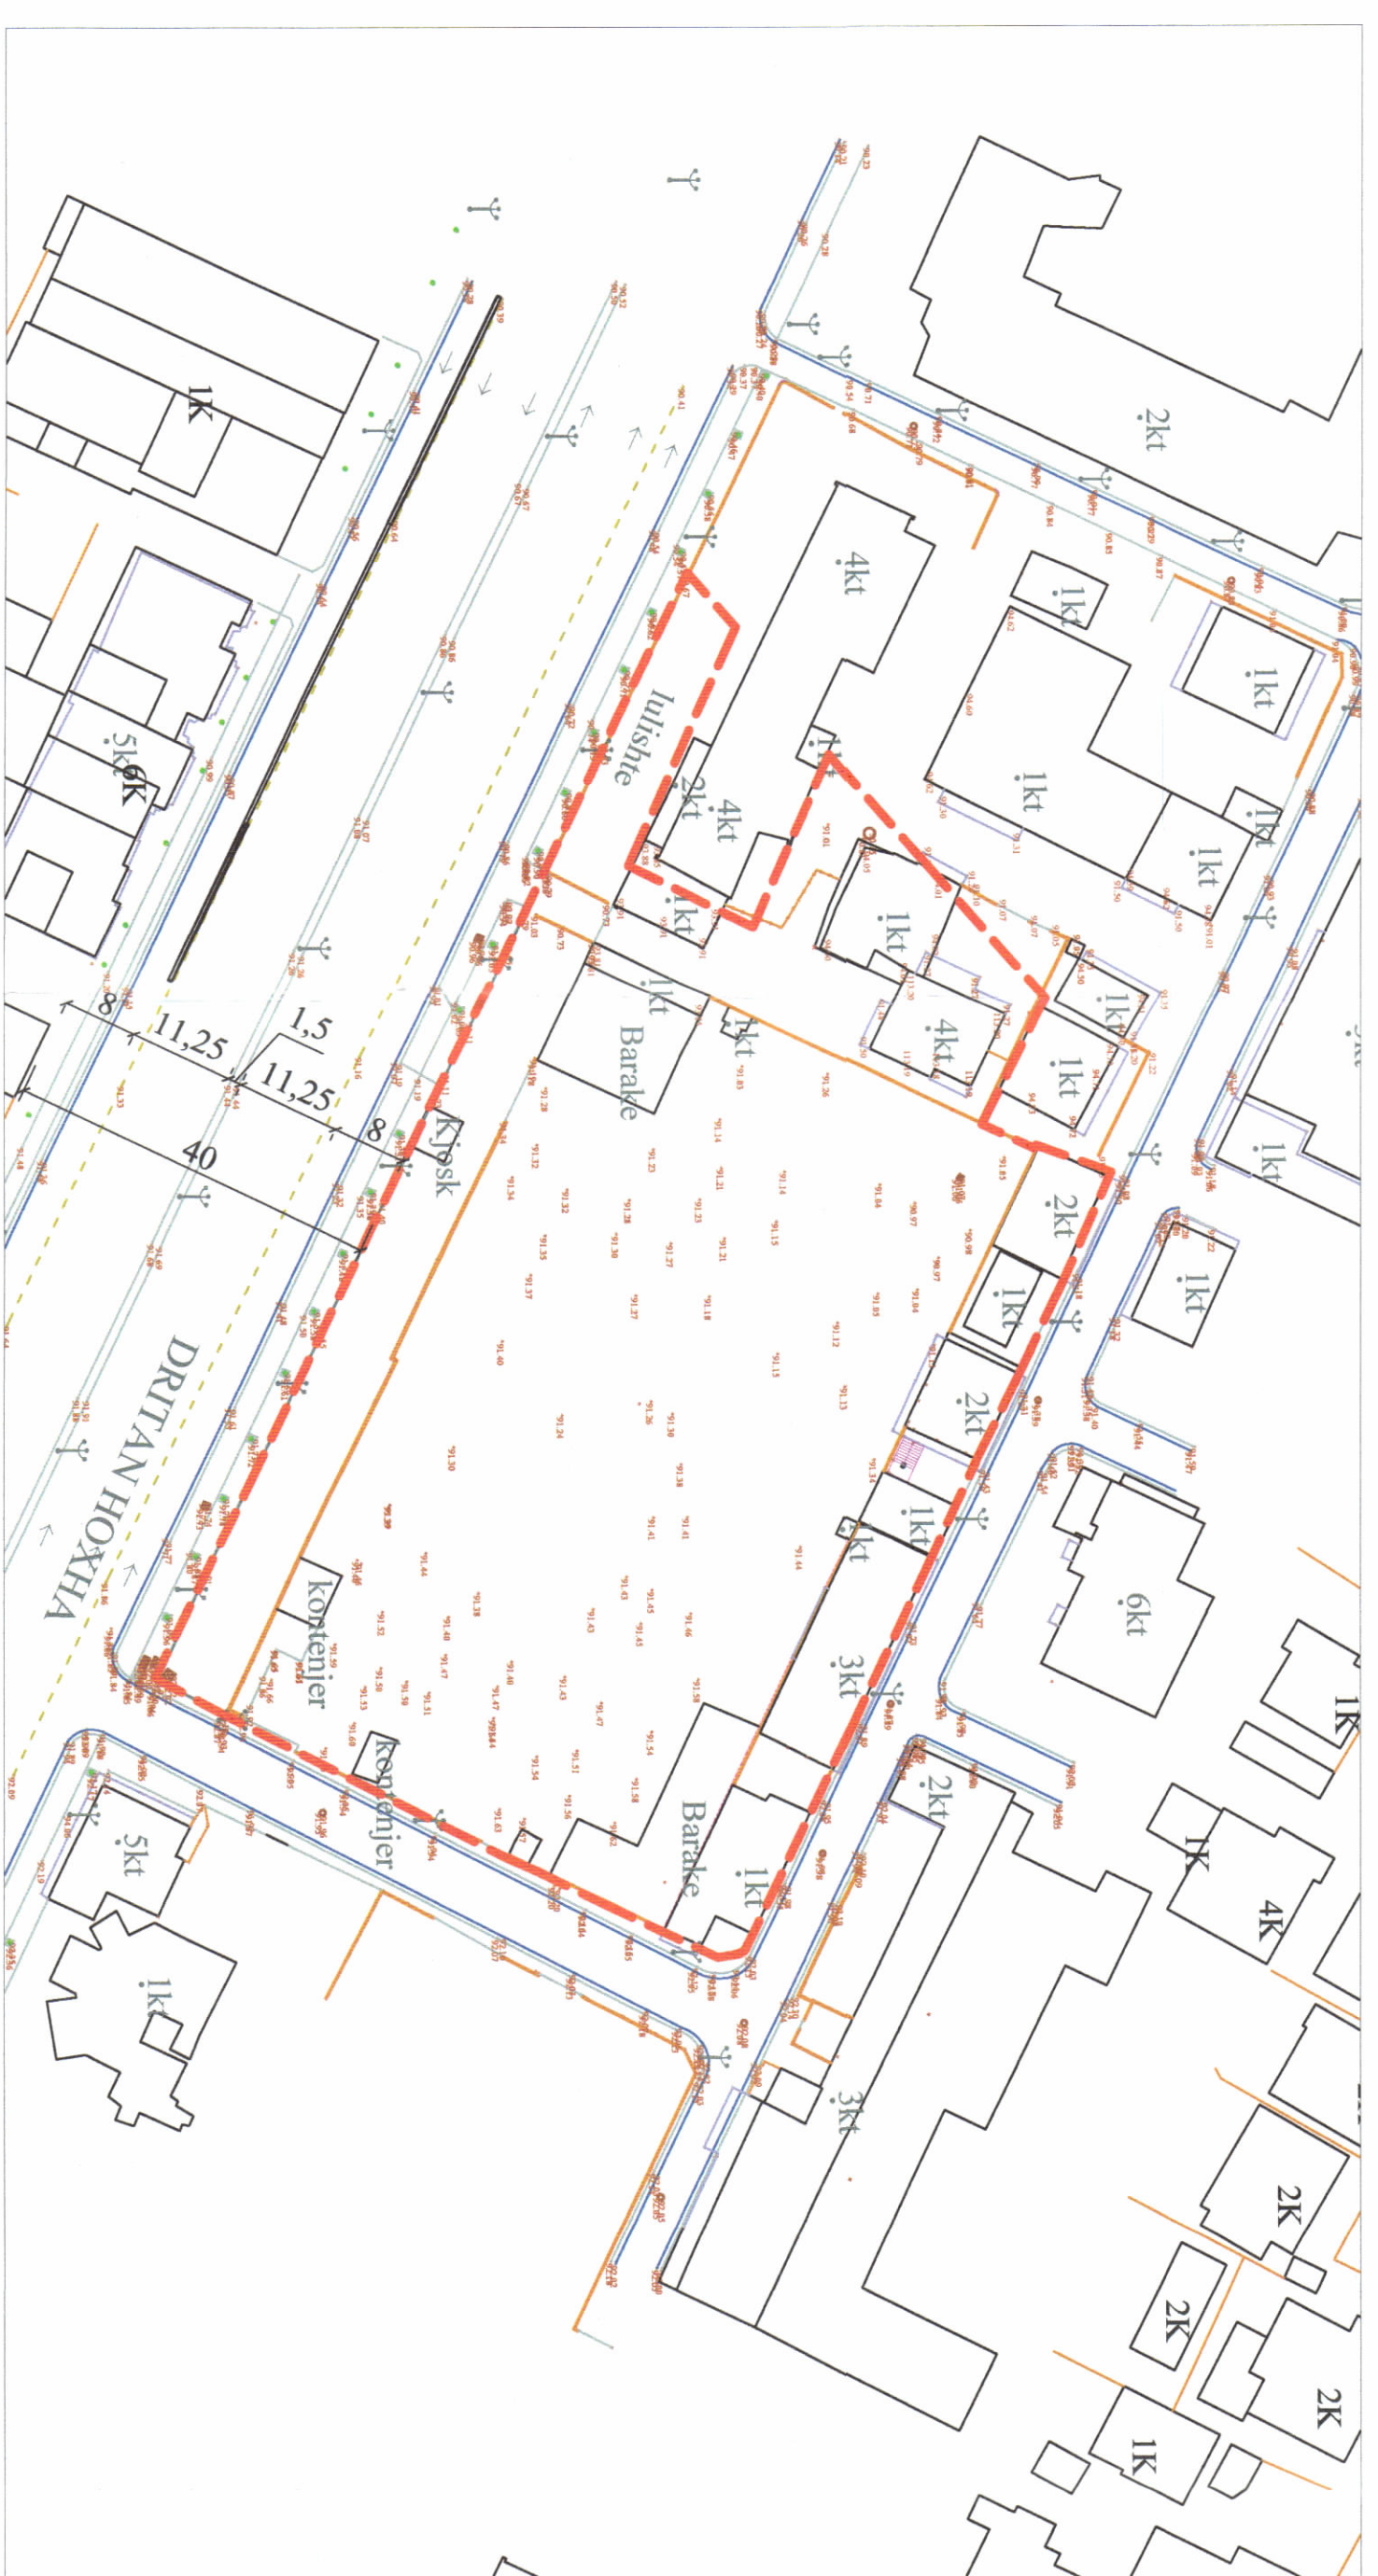

HARTA TOPOGRAFIKE SHK. 1:750

TRCUESIT E ZHVILLIMIT:

Sipërfaqe e përgjithshme e truallit
Sipërfaqe e truallit që përdoret për zhvillim
Sipërfaqe e truallit e zënë nga struktura (gjurmata)
Sipërfaqe e përgjithshme e ndërimit e propozuar mbi toke
Koeficienti i shfrytëzimit të truallit për ndërimit
Koeficienti i shfrytëzimit të truallit për rrugë dhe hapësira publike
Intensiteti i ndërimit
Lartësia maksimale e strukturës nga niveli i kufiut së sistemit
Numri i katëve mbi tokë
Numri i katëve nën tokë

TRCUESIT EKSPLORIM:

Nr. 424, 6/ 1229, 6/ 1232, 6/ 1273, 6/ 1535, 6/ 1536, 6/ 1542,
6/ 1553, 6/ 1554

Zona Kadestrale :


8310

Distanca nga kufiri i prorisë :

Verti : 3,7m
Perëndim : 1,3 m, 10,6m

Distanca nga akseli i rrugës:

Verti : 7,5 m
Lindje : 8,5m
Jug : 20,1m

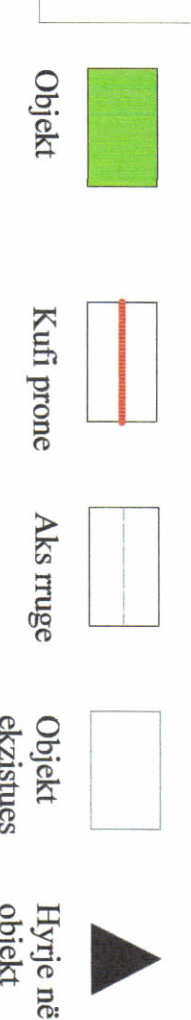

Miratuar me Vendim të K.K.T Nr 21, Datë 14/12/2022

PLANI I VENDOSJES SË OBJEKTIT PËR LEJE NDERTIMI: "GODINË BANIMI DHE SHERBIME 2-34 KATE ME 3 KATE PARKIM NËNTOKË", NË RRUGËN " DRITAN HOXHA", ME ZHVILLUES : "URBALB SHPK"

EMERTIMI I FLETËS: PLANI I VENDOSJES SË STRUKTURËS

POZICIONIT: URBALB SHPK

PROJEKTUES: GG-LOOP UDV ARCHITECTS

ZHVILLUES: URBALB SHPK

FAZA E PROJEKTIT: PROJEKT ZBATIMI

SHKALLA 1:300

NR I FLETËS A-01

NR I KOPJEVE 02/06

