

LEJË NDËRTIMI PËR OBJEKTIN: "ZGJERIMI I INFRASTRUKTURËS AEROPORTUALE, BRENDA TERRITORIT TE AEROPORTIT NDERKOMBËTAR TE TIRANES ME SUBJEKT ZHVILLUES "TIRANA INTERNATIONAL AIRPORT" SH.P.K





REPUBLIKA E SHQIPËRISË
KËSHILLI KOMBËTAR I TERRITORIT


MIRATOHET

KRYETARI: K.K.T

Z. EDI RAMA

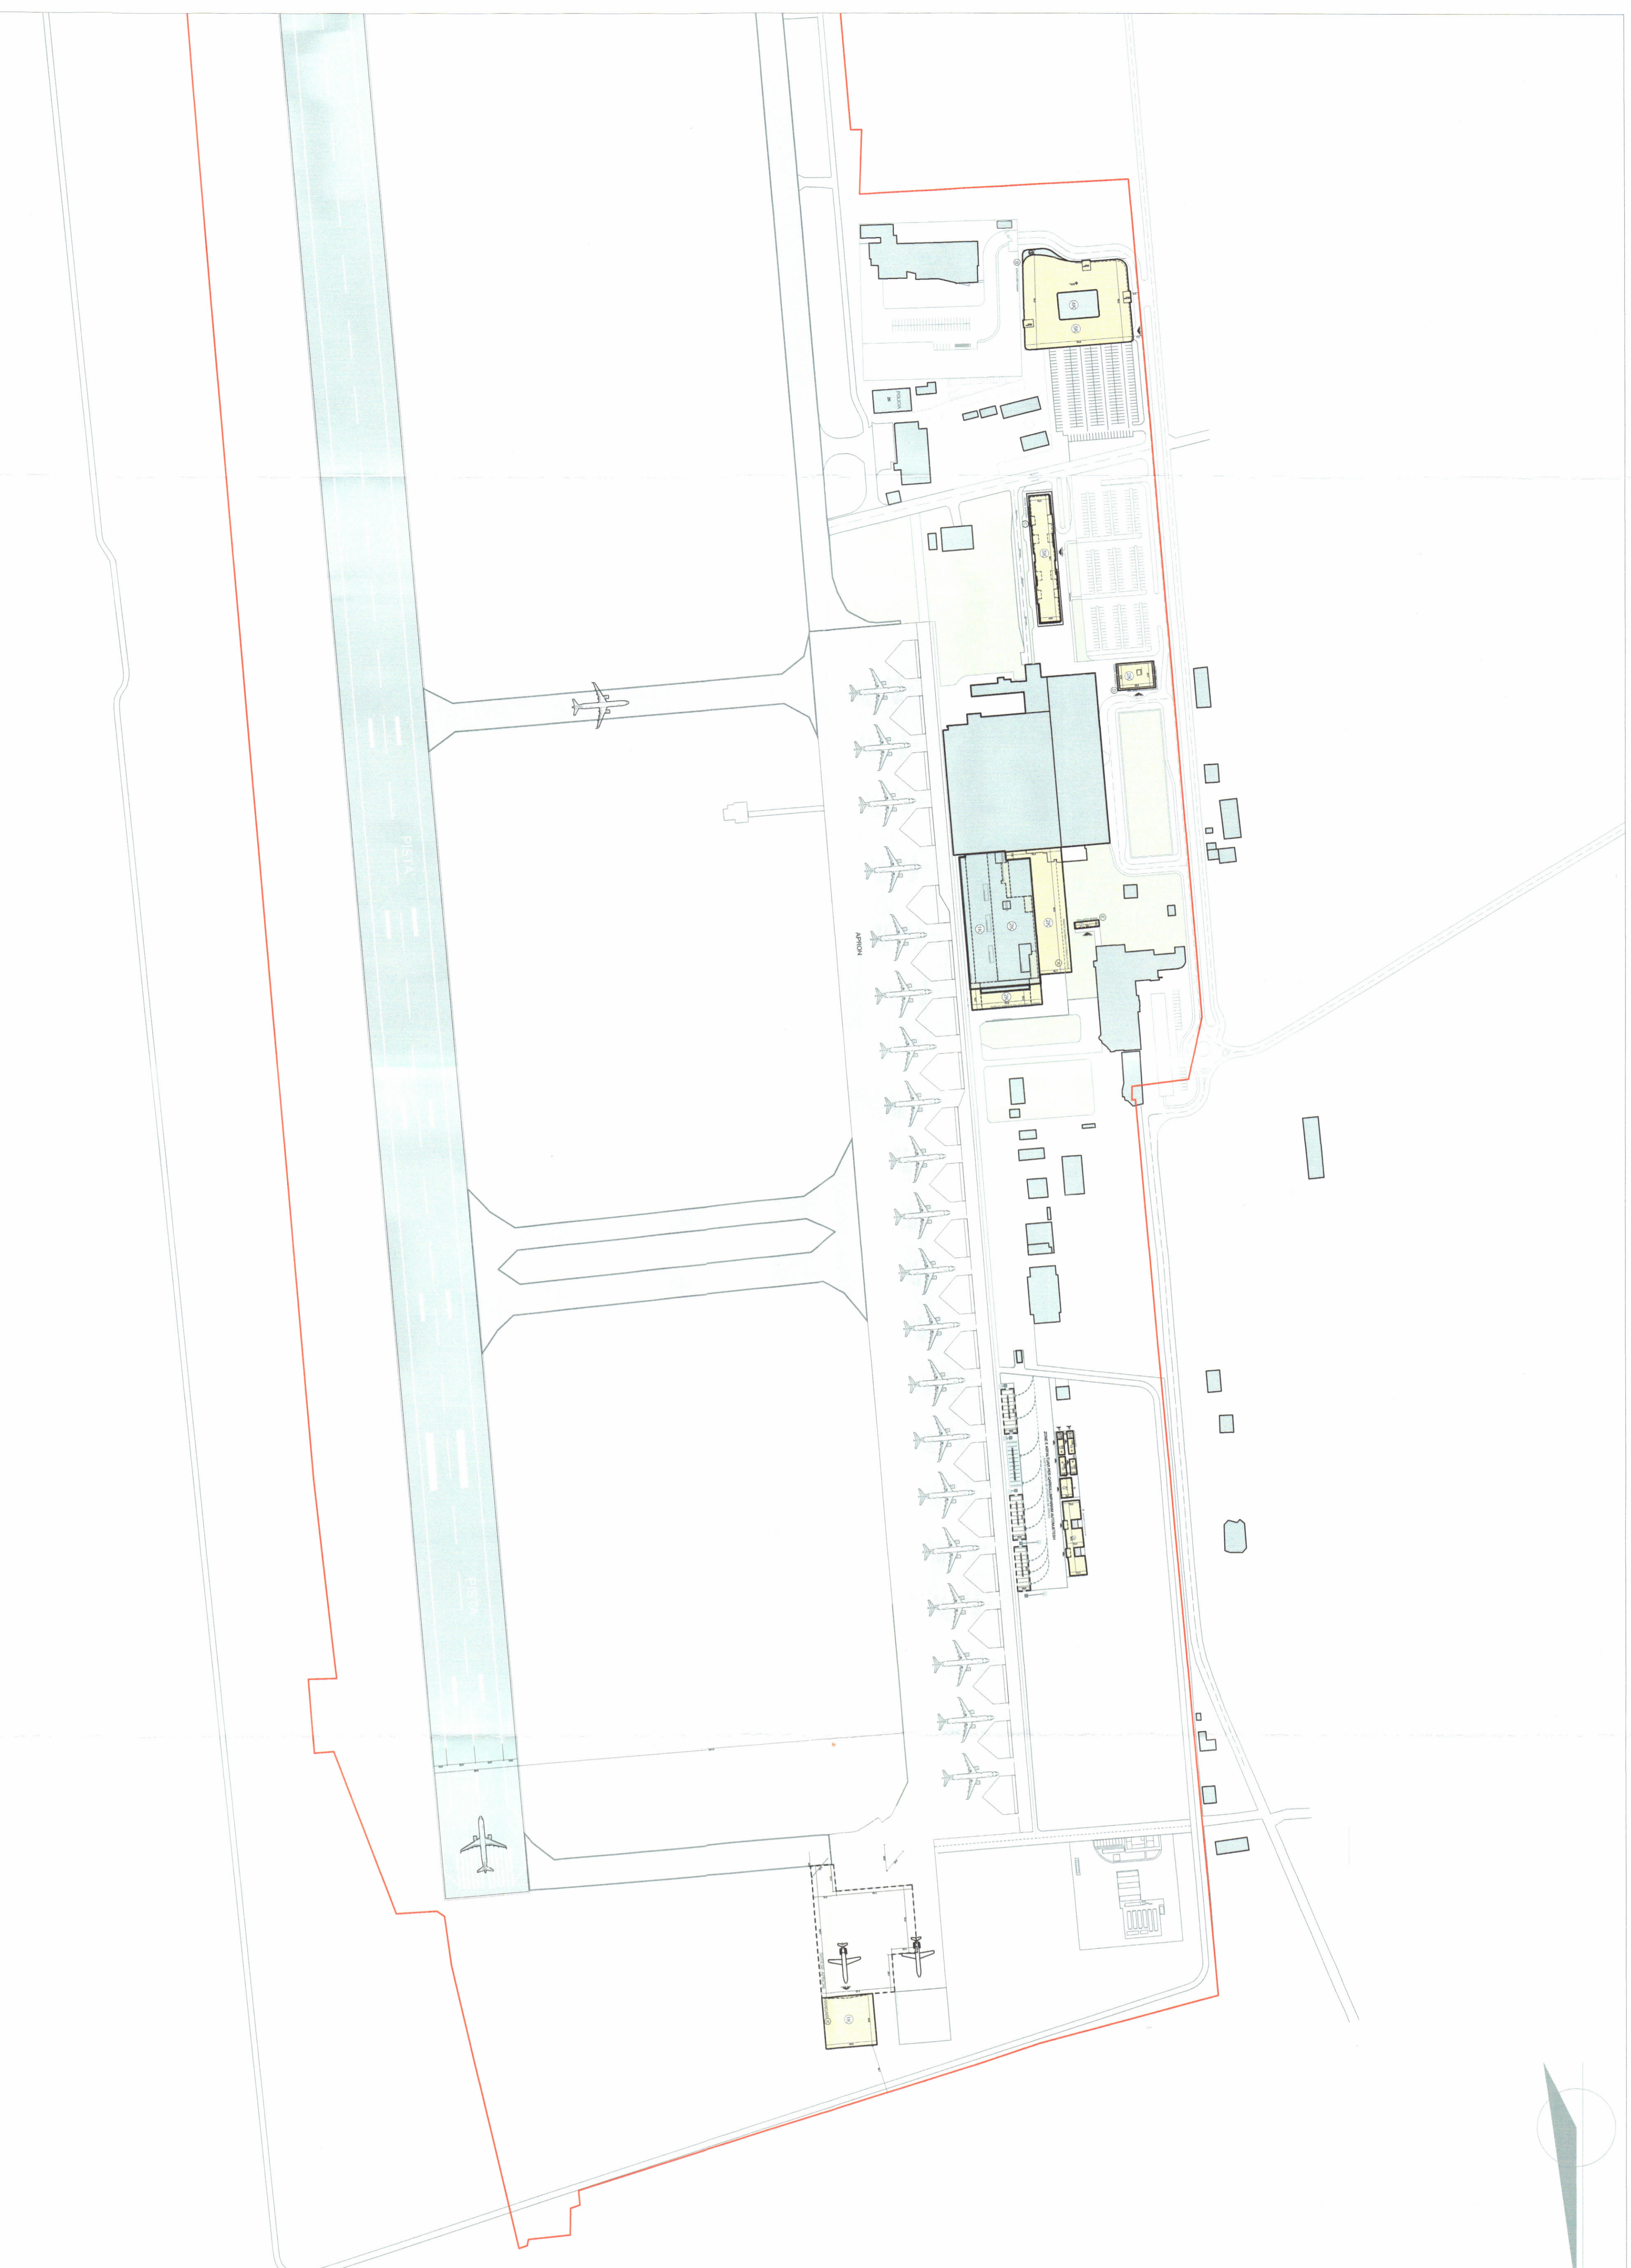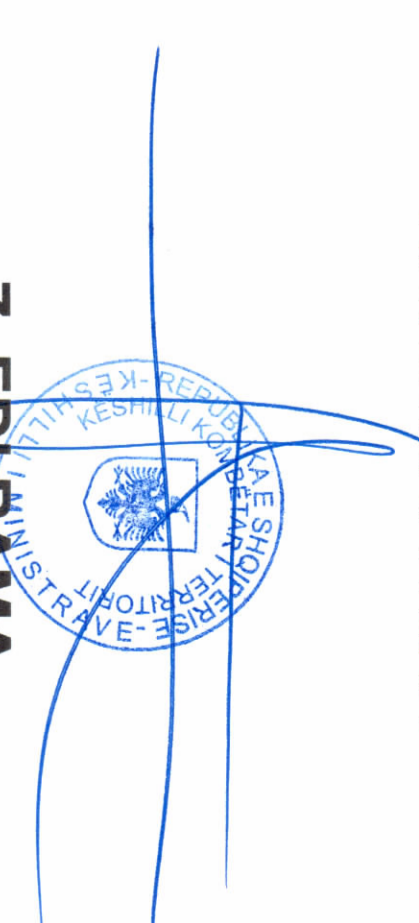

PLANI I VENDOSJES SË STRUKTURËS SHK. 1:2500

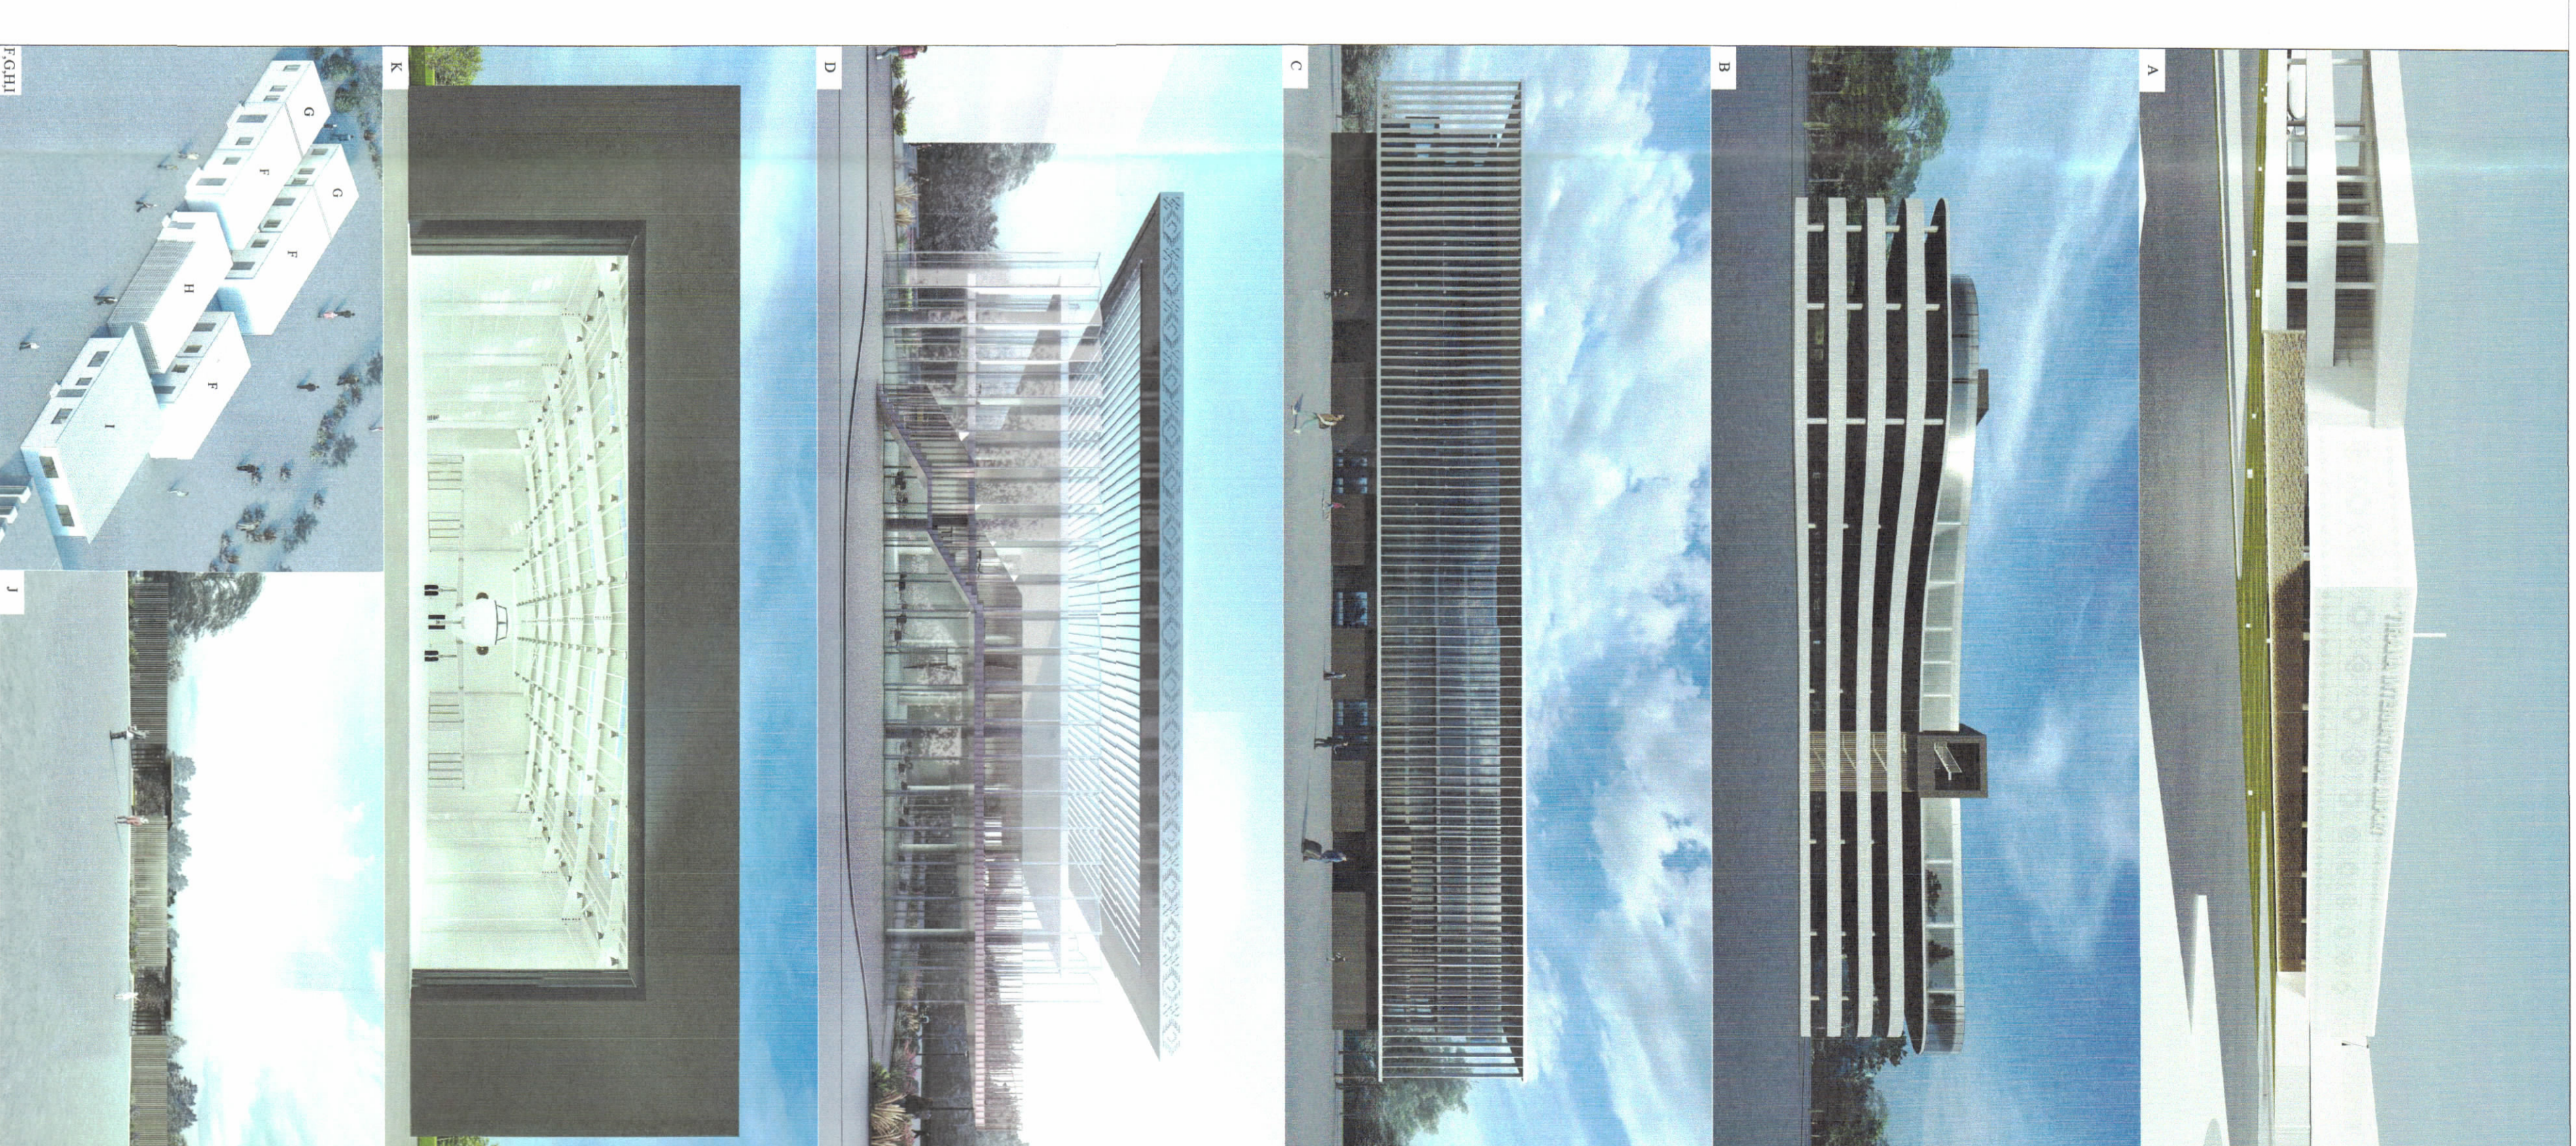

PAJUE TREDIMENSIONALE

TREKUCITET E ZHVILLIMIT

- A. Shtesa e terminalit:**
Sipërfaqe e vullajt e zellës nga struktura (qumaj): 3082 m²
Sipërfaqe e përditësimme e rëndësi: 4153 m²
Lartësia maksimale e strukturas nga niveli i kodës së sistemit: 14,38 m
- B. Struktura parkimi:**
Sipërfaqe e vullajt e zellës nga struktura (qumaj): 5635 m²
Sipërfaqe e përditësimme e rëndësi: 27503 m²
Lartësia maksimale e strukturas nga niveli i kodës së sistemit: 17,80 m
- C. Dodine shtesë Z:**
Sipërfaqe e vullajt e zellës nga struktura (qumaj): 1912 m²
Sipërfaqe e përditësimme e rëndësi: 1478 m²
Lartësia maksimale e strukturas nga niveli i kodës së sistemit: 5,44 m
- D. Dodine shtesë Z:**
Sipërfaqe e vullajt e zellës nga struktura (qumaj): 17,80 m


- F.O.H.U. - Struktura për menaxhim dhe administratë në zonë ajrore:**
Sipërfaqe e vullajt e zellës nga struktura (qumaj): 1055 m²
Sipërfaqe e përditësimme e rëndësi: 1055 m²
Lartësia maksimale e strukturas nga niveli i kodës së sistemit: 4,14 m
- K. Hanger:**
Sipërfaqe e vullajt e zellës nga struktura (qumaj): 1600 m²
Sipërfaqe e përditësimme e rëndësi: 1600 m²
Lartësia maksimale e strukturas nga niveli i kodës së sistemit: 11,84 m

- Shënim:**
Sipërfaqe e vullajt e zellës nga struktura (qumaj): 8148 m²
Sipërfaqe e përditësimme e rëndësi: 1050 m²


TRACIPIKUSI TEKNIK:
Zonë studimore: 3183
Nr. pasurive: 2017/16, 2017/8, 2277/48

LEGJENDE:

- Dhënie: [Symbol]
- Shtesa: [Symbol]
- Shënim: [Symbol]
- Shënim: [Symbol]
- Kufi i zonës: [Symbol]

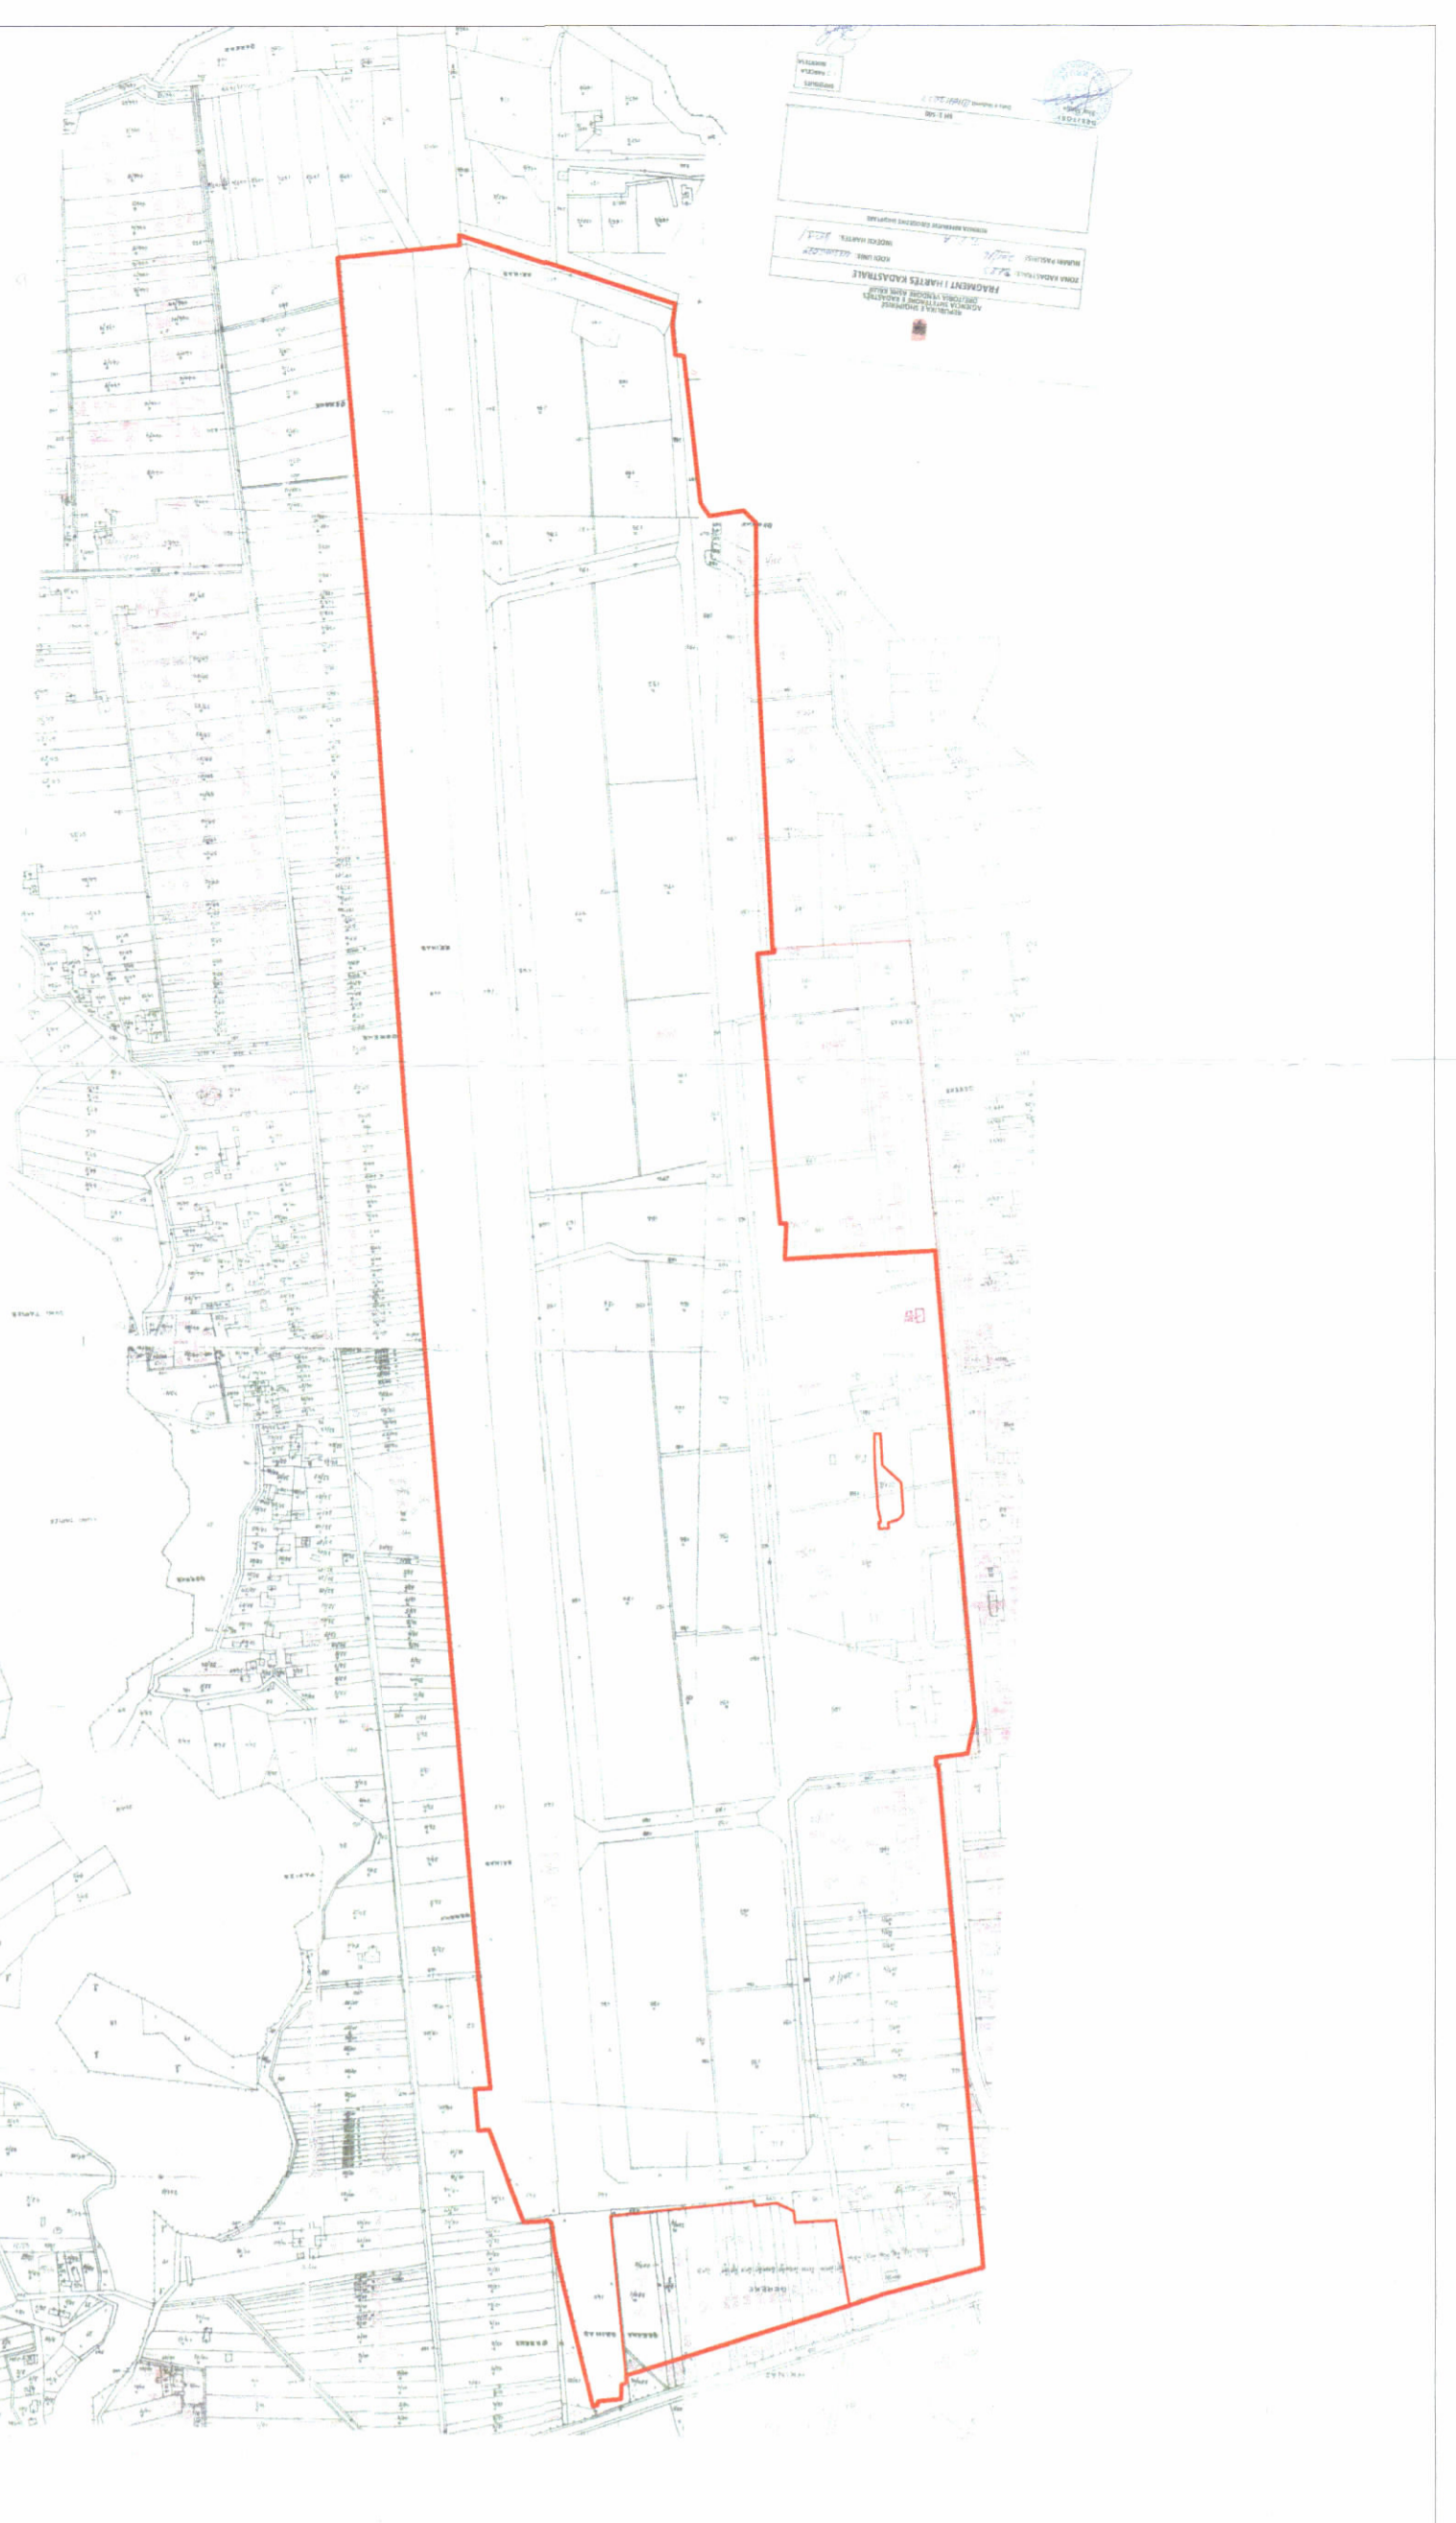

POZICIONI KADASTRAL SHK. 1:10000

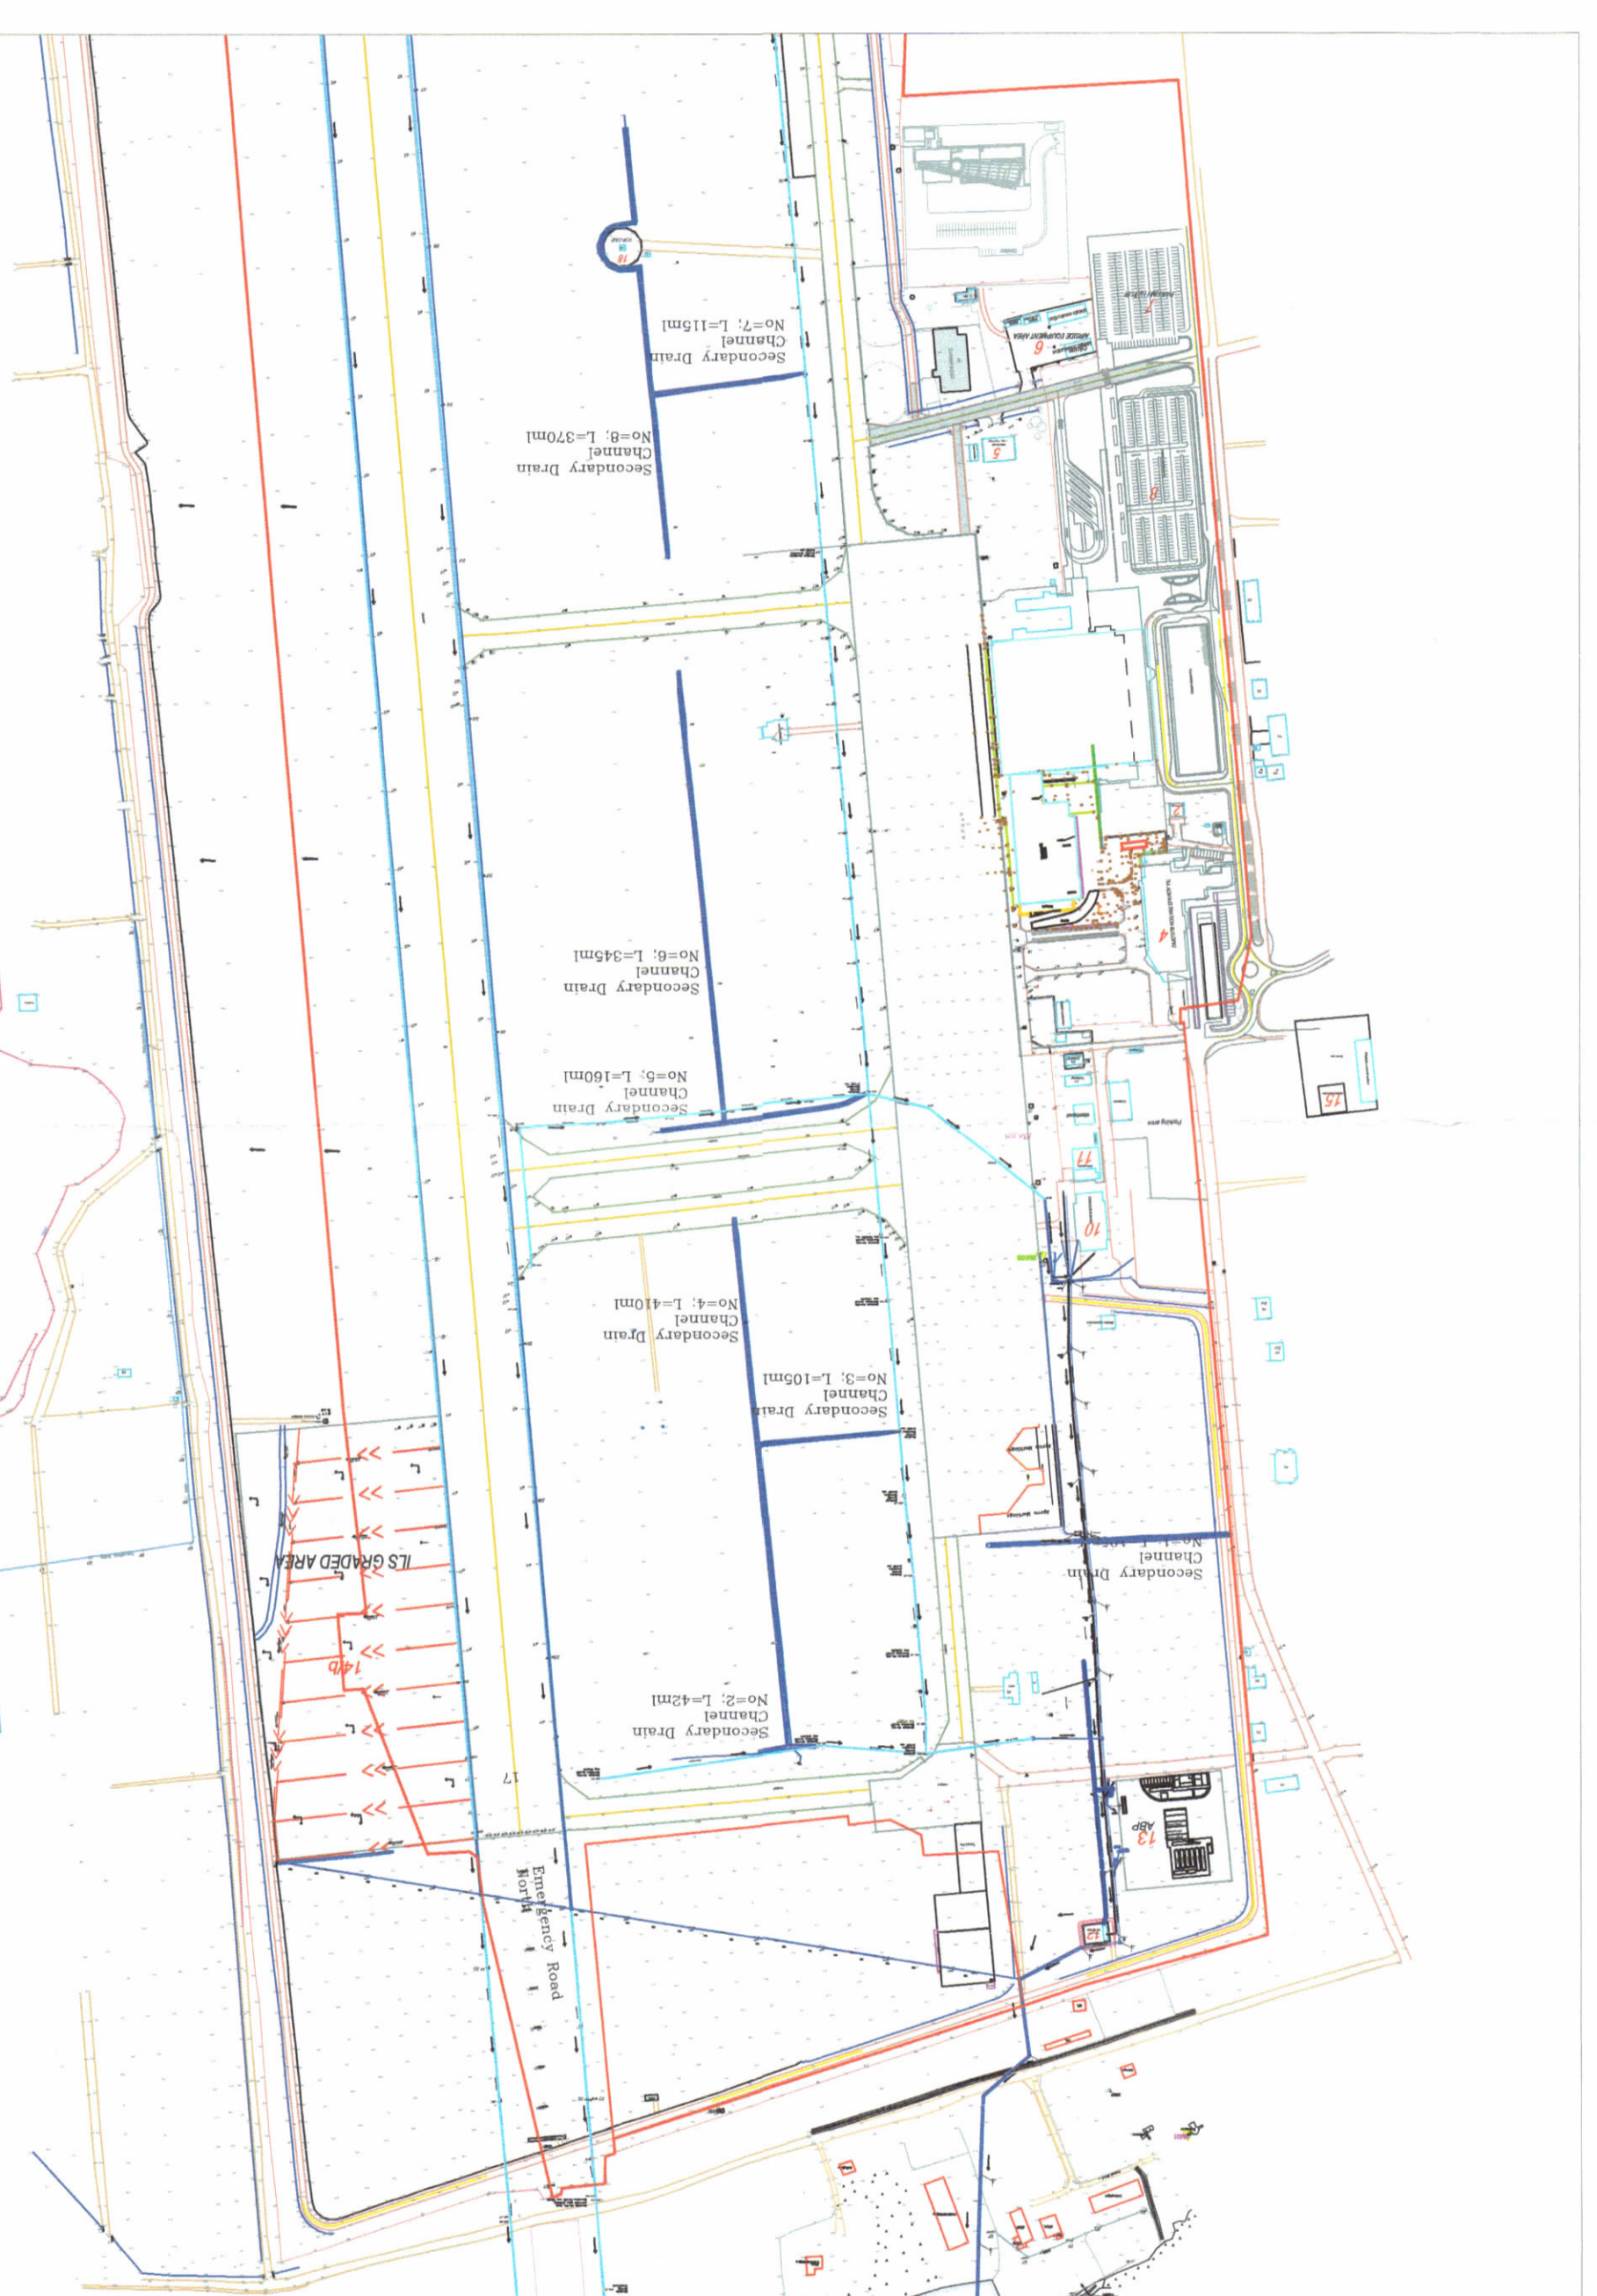

HARTA TOPOGRAFIKE SHK. 1:5000

Miratuar me Vendim të KKT Nr. 6, Datë 08/03/2023

LEJË NDËRTIMI PËR OBJEKTIN: "ZGJERIMI I INFRASTRUKTURËS AEROPORTUALE, BRENDA TERRITORIT TE AEROPORTIT NDERKOMBËTAR TE TIRANES ME SUBJEKT ZHVILLUES "TIRANA INTERNATIONAL AIRPORT" SH.P.K

Znj. Belinda Beliku
Ministër i Infrastrukturës dhe Energjisë



EMËRTIMI I FLETËS:	Plani i vendosjes së strukturas	
POROSITËS:	TIRANA INTERNATIONAL AIRPORT shpk	
PROJEKTUES:	UDV ARCHITECTS shpk	Nr. Lic. NT/01/11
ZHVILLUES:	TIRANA INTERNATIONAL AIRPORT shpk	
FAZA E PROJEKTI:	PROJEKT ZBATIMI	
SHKALLA 1:2500	NR. I FLETËS A-01	NR. I KOPJEVE 02/06