



LEJE NDËRTIMI PËR OBJEKTIN: "NDËRTIMI I INSTITUTIT TË POLICISË SHKENCORE", ME VENDNDODHJE NË BASHKINË TIRANË" ME SUBJEKT ZHVILLUES DREJTORINË E PËRGJITHSHME E POLICISË SË SHETËTIT.

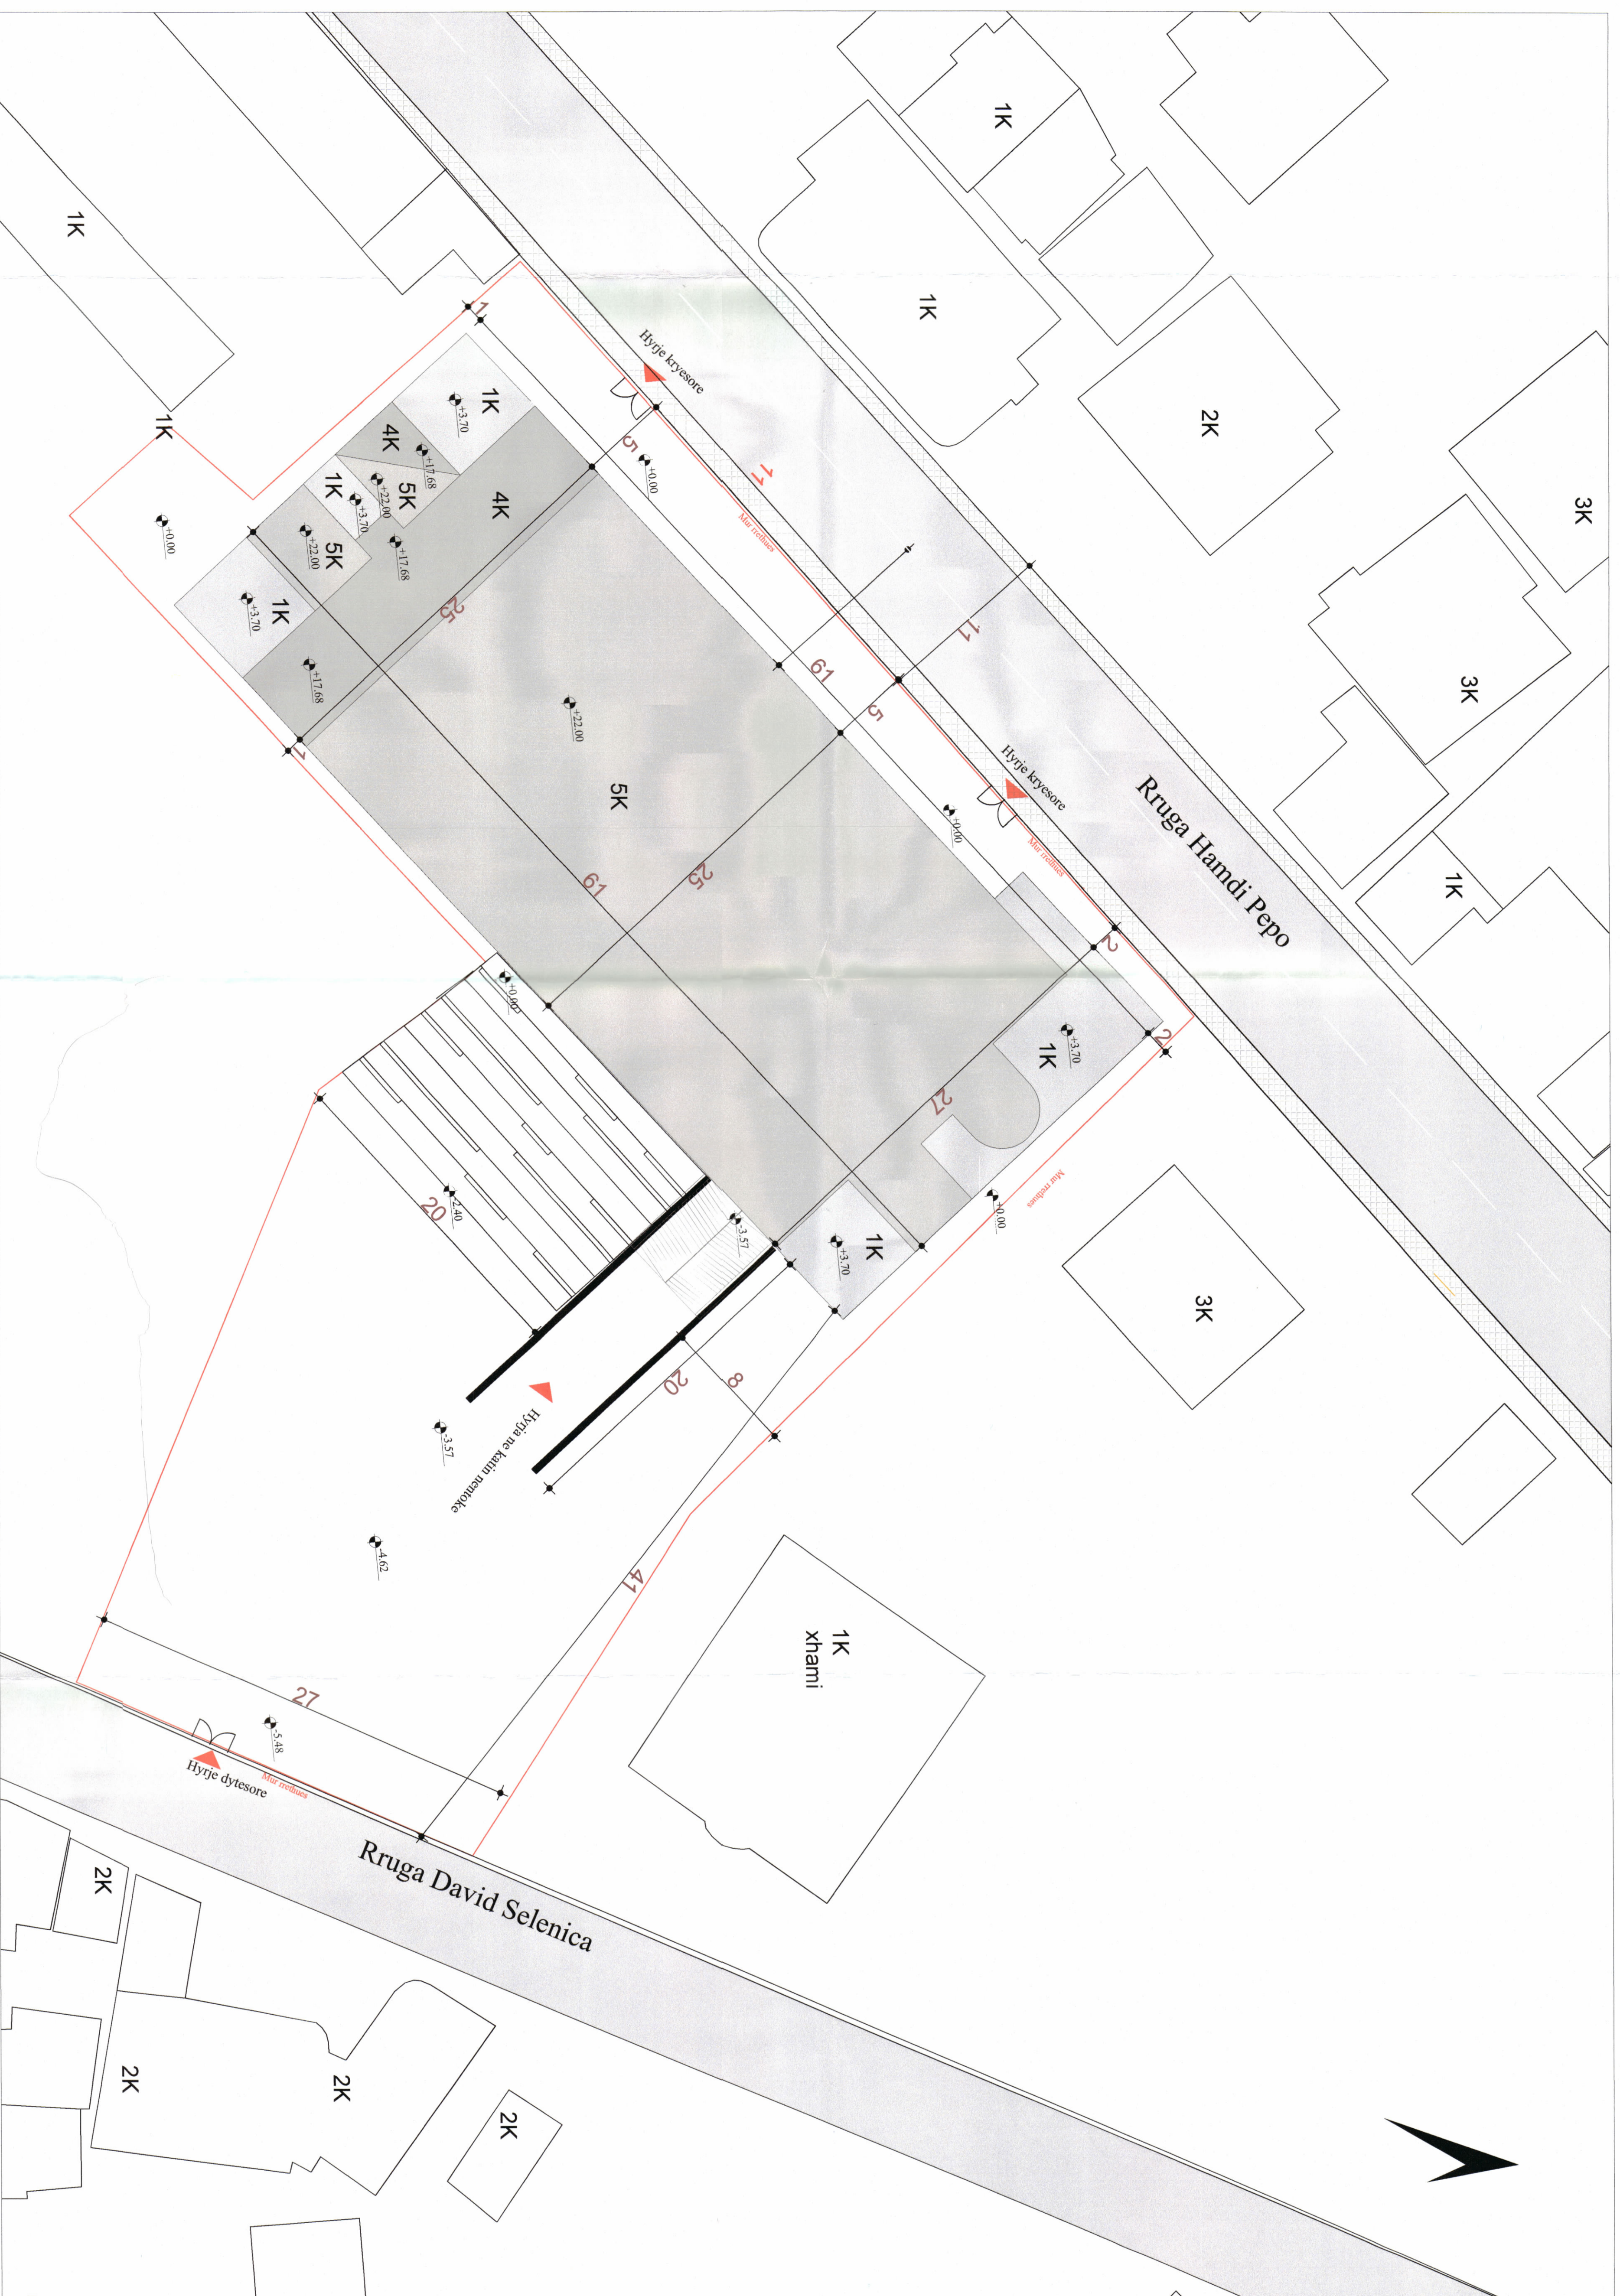

PLANI I VENDOSIES SË STRUKTURËS SHK. 1: 200

PAMJE TREDIMENSIONALE

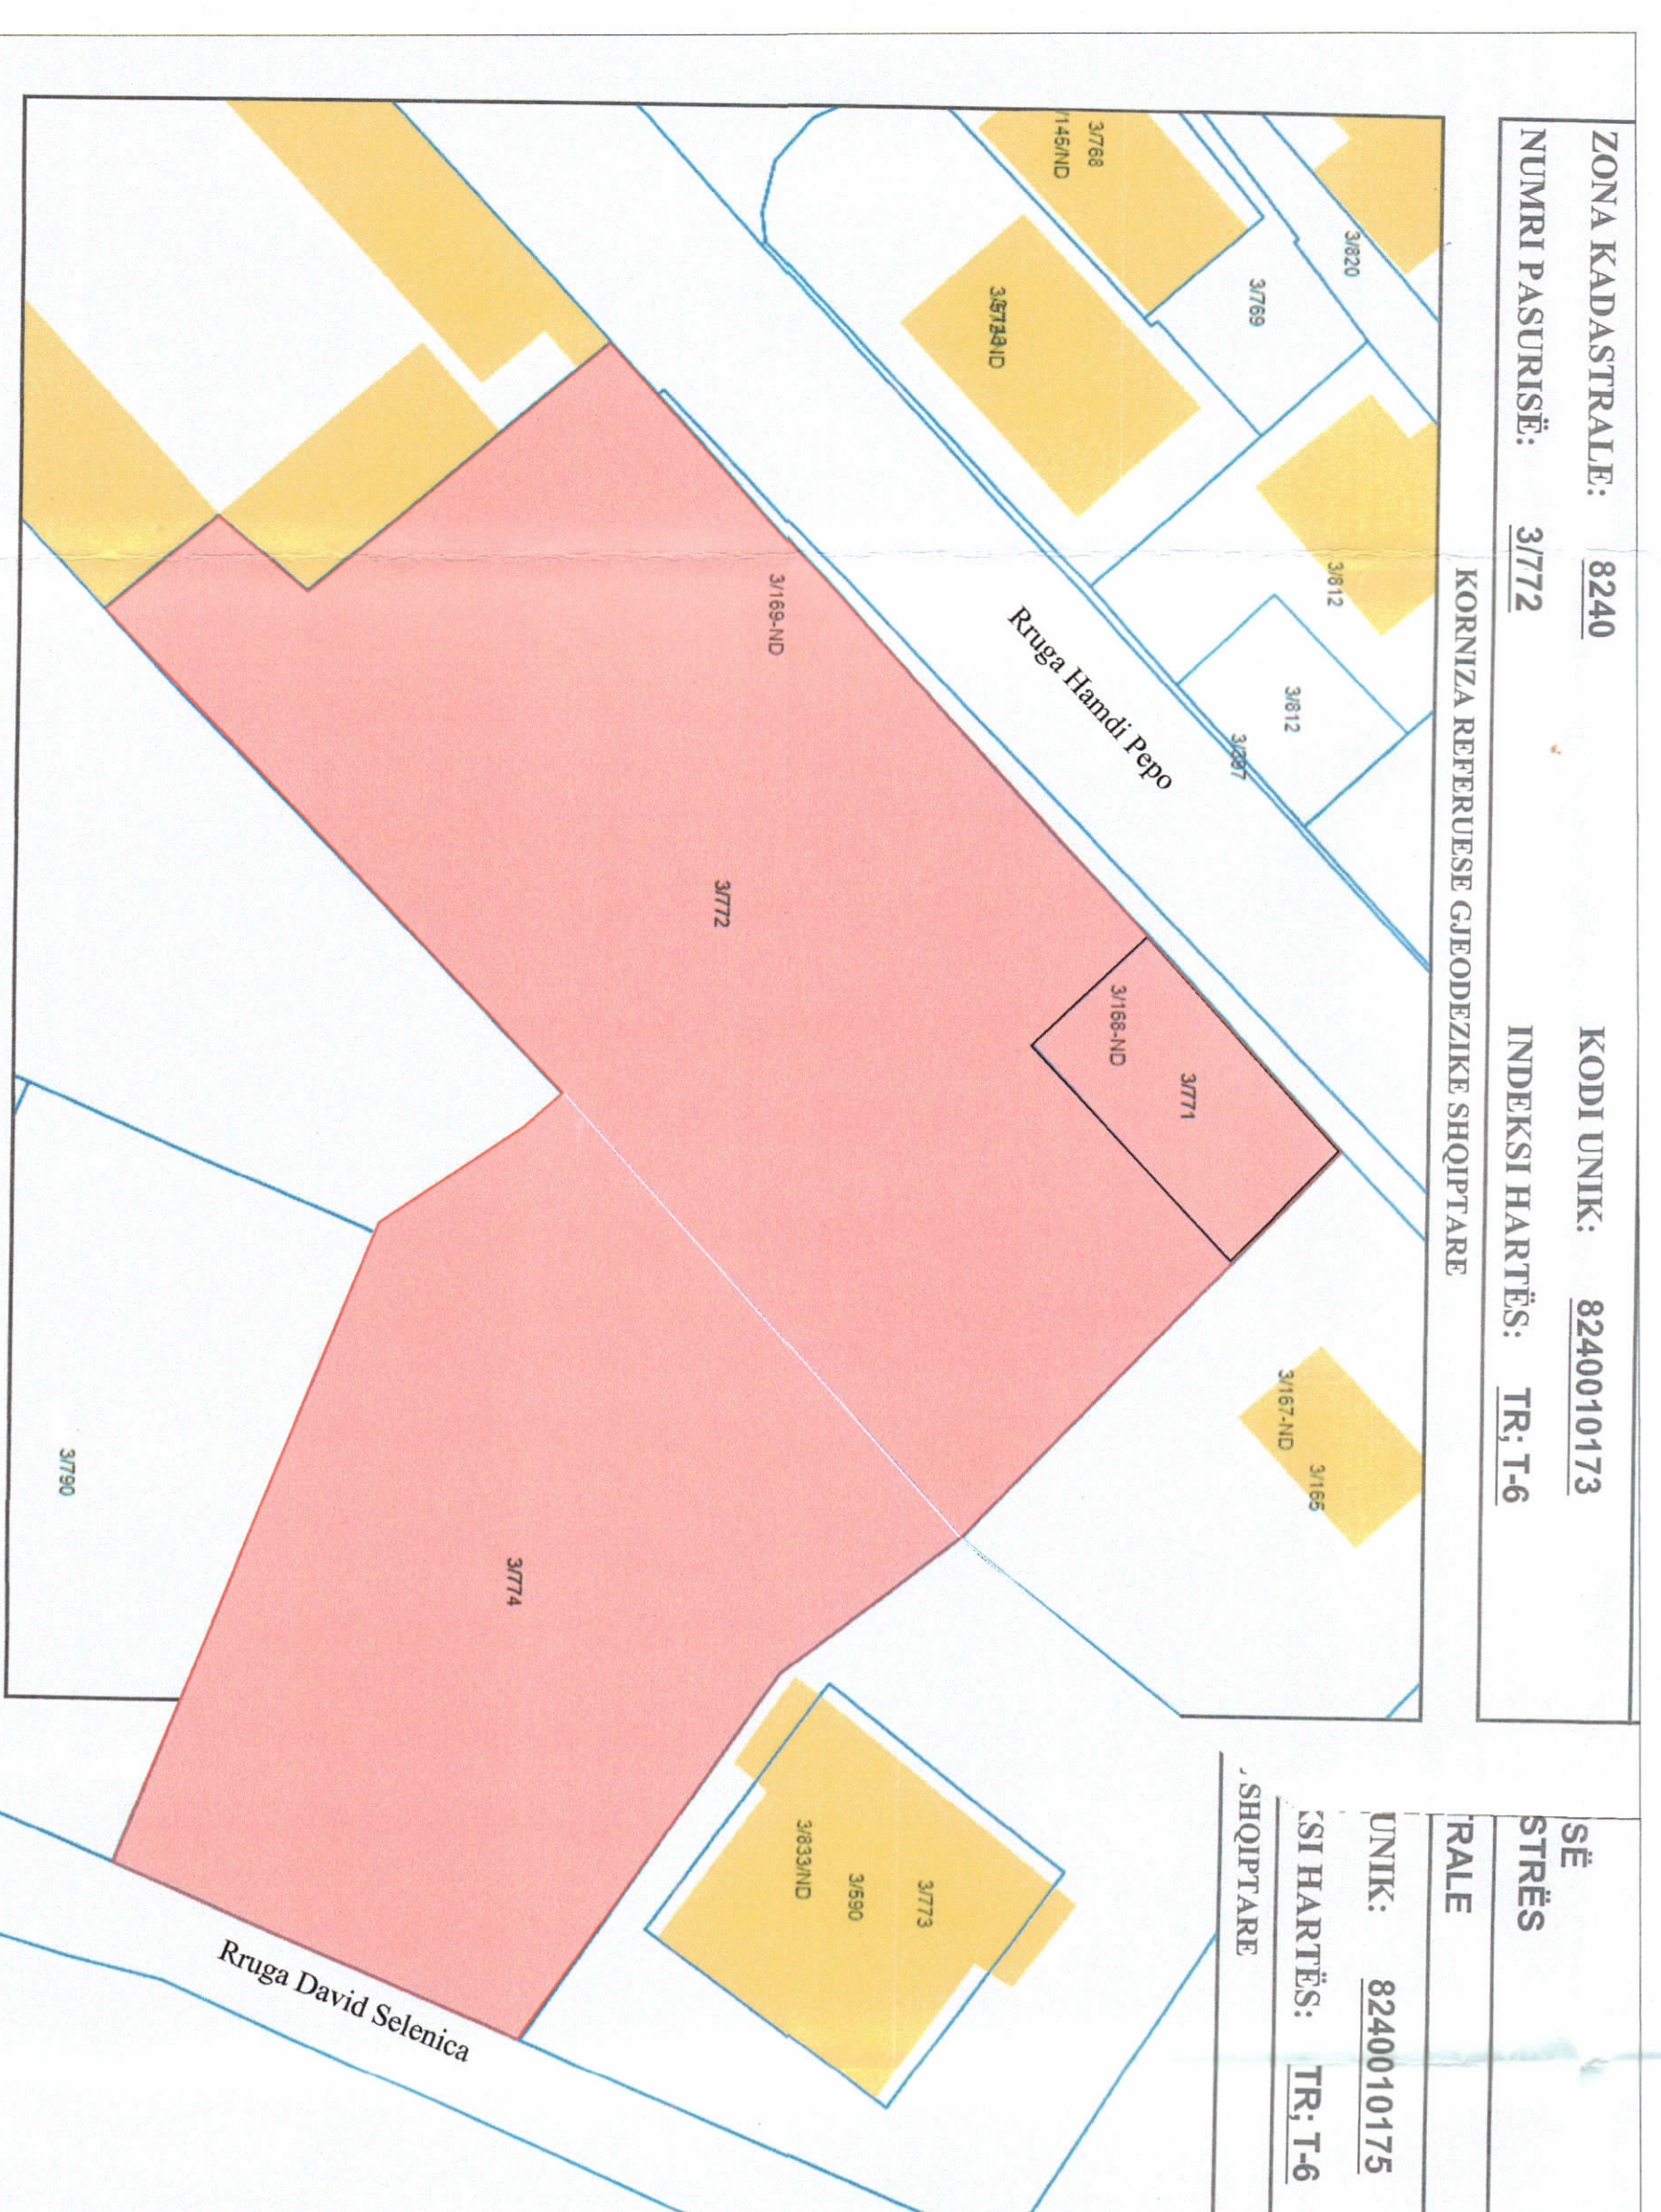

POZICIONI KADASTRAL SHK. 1:400



HARTA TOPOGRAFIKE SHK. 1:400

TREQËSIT E ZHVILLIMIT:
 Sipërfaqe e përgjithshme e truallit: 3.452,56 m²
 Sipërfaqe e truallit që përdoret për zhvillim: 3.452,56 m²
 Sipërfaqe e truallit e zënë nga struktura (gjurma): 1502 m²
 Sipërfaqe e ndërimit mbi tokë: 6547 m²
 Sipërfaqe e ndërimit nën tokë: 1502 m²
 Sipërfaqe e përgjithshme e ndërimit: 8049 m²
 Koeficienti i shfrytëzimit të truallit për ndërimit: 43,50 %
 Intensiteti i ndërimit: 2,33
 Lartësia maksimale e strukturës nga niveli i kuotës së sistemit: 22m
 Numri i katëve mbi tokë: 5
 Numri i katëve nën tokë: 1

TREQËSIT EKSPLORIM:
 Zona Kadastrale: 8240
 Nr. pasurisë 3/771, 3/772 & 3/774
 Distanca nga kufiri i pronës: 1m perëndim, 1m jug, 2m lindje, 5m veri
 Distanca nga aksii i rrugës: 11m

- LEGJENDE:**
- Kufiri i tokës marrë në përdorim
 - Sipërfaqja e truallit që përdoret për zhvillim
 - Objekti i ndërimit
 - Trruar
 - Rruge
 - ▲ Hyjë në objekt

REPUBLIKA E SHQIPËRISË
 KËSHILLI KOMBËTAR I TERRITORIT
MIRATOHET
 KRYETARI I K.K.T
Z. EDI RAMA

Z. Bledar Çuçi
 Ministër i Brendshëm

Miratuar me Vendim të KKT Nr.38, Datë 14/12/2022	
LEJE NDËRTIMI PËR OBJEKTIN: "NDËRTIMI I INSTITUTIT TË POLICISË SHKENCORE", ME VENDNDODHJE NË BASHKINË TIRANË", ME SUBJEKT ZHVILLUES DREJTORINË E PËRGJITHSHME E POLICISË SË SHETËTIT.	
EMËRTIMI I FLETËS:	Plani i vendosjes së strukturës së "Institutit të Policisë Shkencore"
POROSITËS:	"Drejtoria e Përgjithshme e Policisë së Shetit"
PROJEKTUES:	"Institutit DEKLADIA-ALP" shpk
ZHVILLUES:	"Drejtoria e Përgjithshme e Policisë së Shetit"
FAZA E PROJEKTT:	Projekt Zbatim
SHKALLA 1:200, 1:400	NR. I FLETËS A-01
	NR. I KOPËRVE 02/06 - 06/06