


LEJË NDËRTIMI INFRASTRUKTURË PËR OBJEKTIN: "DEVIJIMI I SEGMENTIT TË RRUGËS "AZEM HAJDARI", PRANË "HOTEL TURIZMI" VALBONË, BASHKIA TROPOJË, ME SUBJEKT ZHVILLUES AUTORITETIN RRUGOR SHQIPTAR


Nr. 2
 Sh. 0+124.74
 Sp. 47006/0.10
 N. 40805/35
 E. 36.32
 T. 1.36181
 L. 3.9806
 R. 3.9806

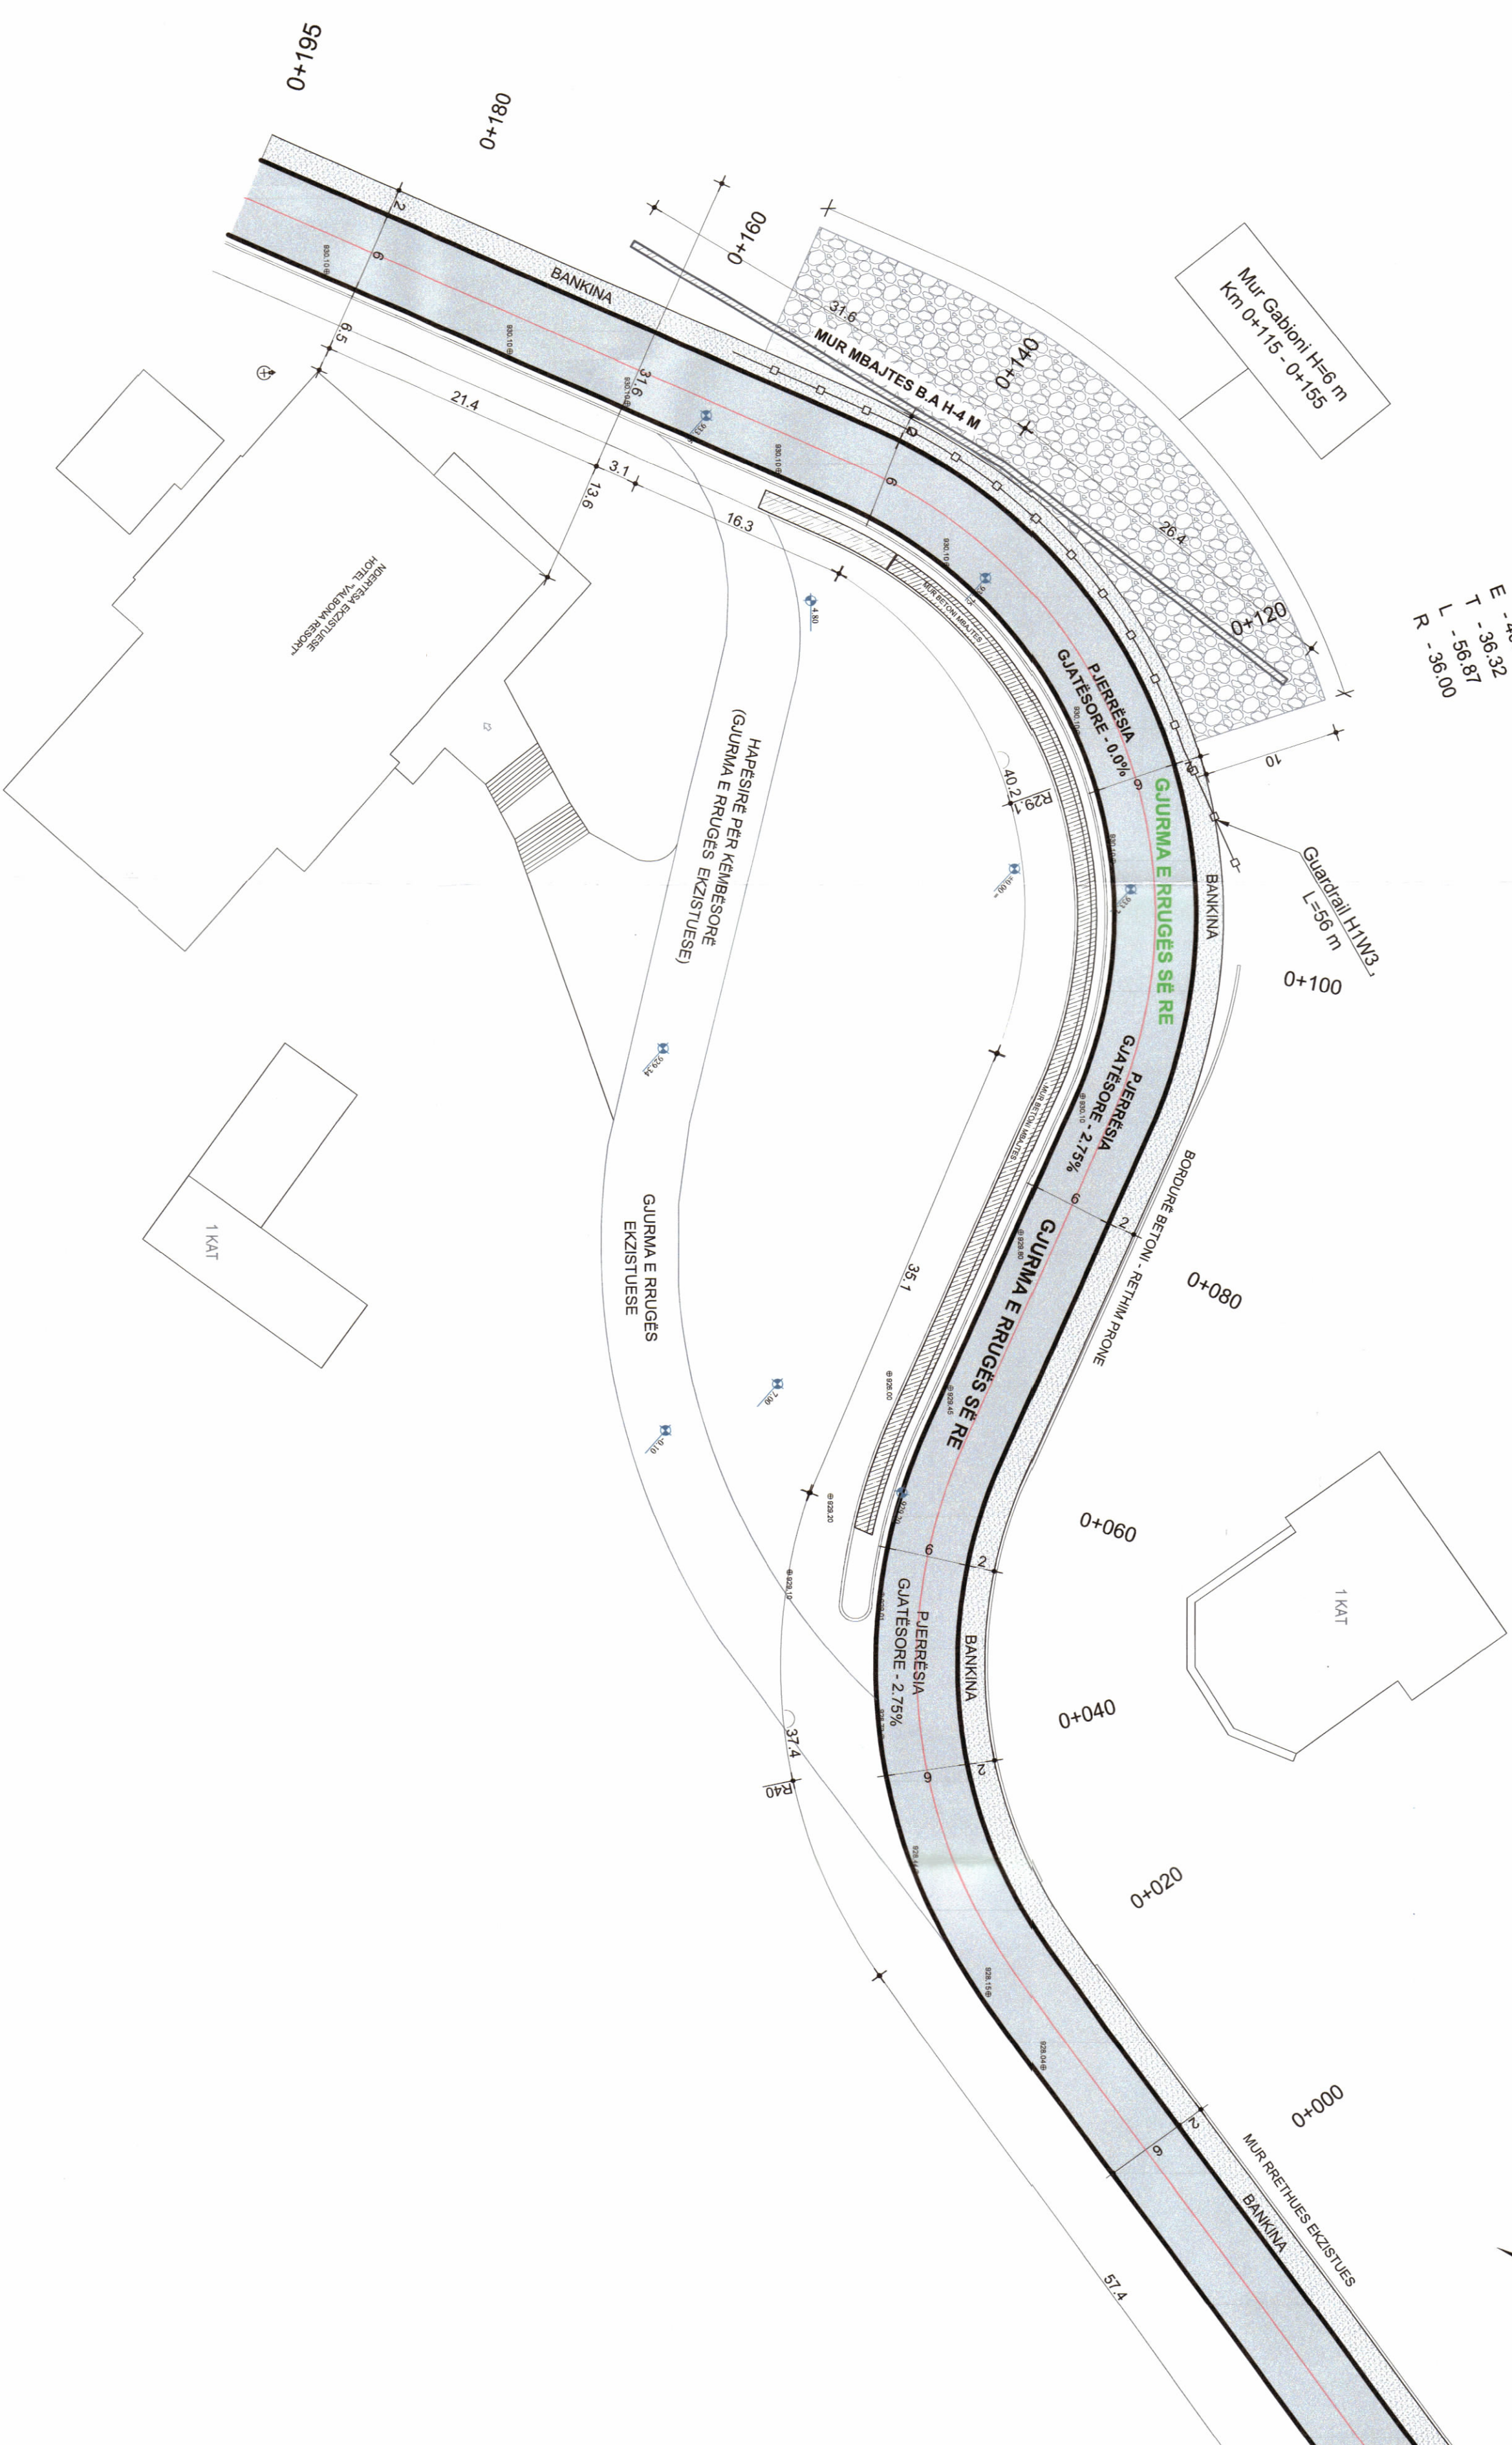


PLANI I VENDOSJES SË STRUKTURËS SHK. 1: 250




POZICIONI KADASTRAL SHK. 1:500

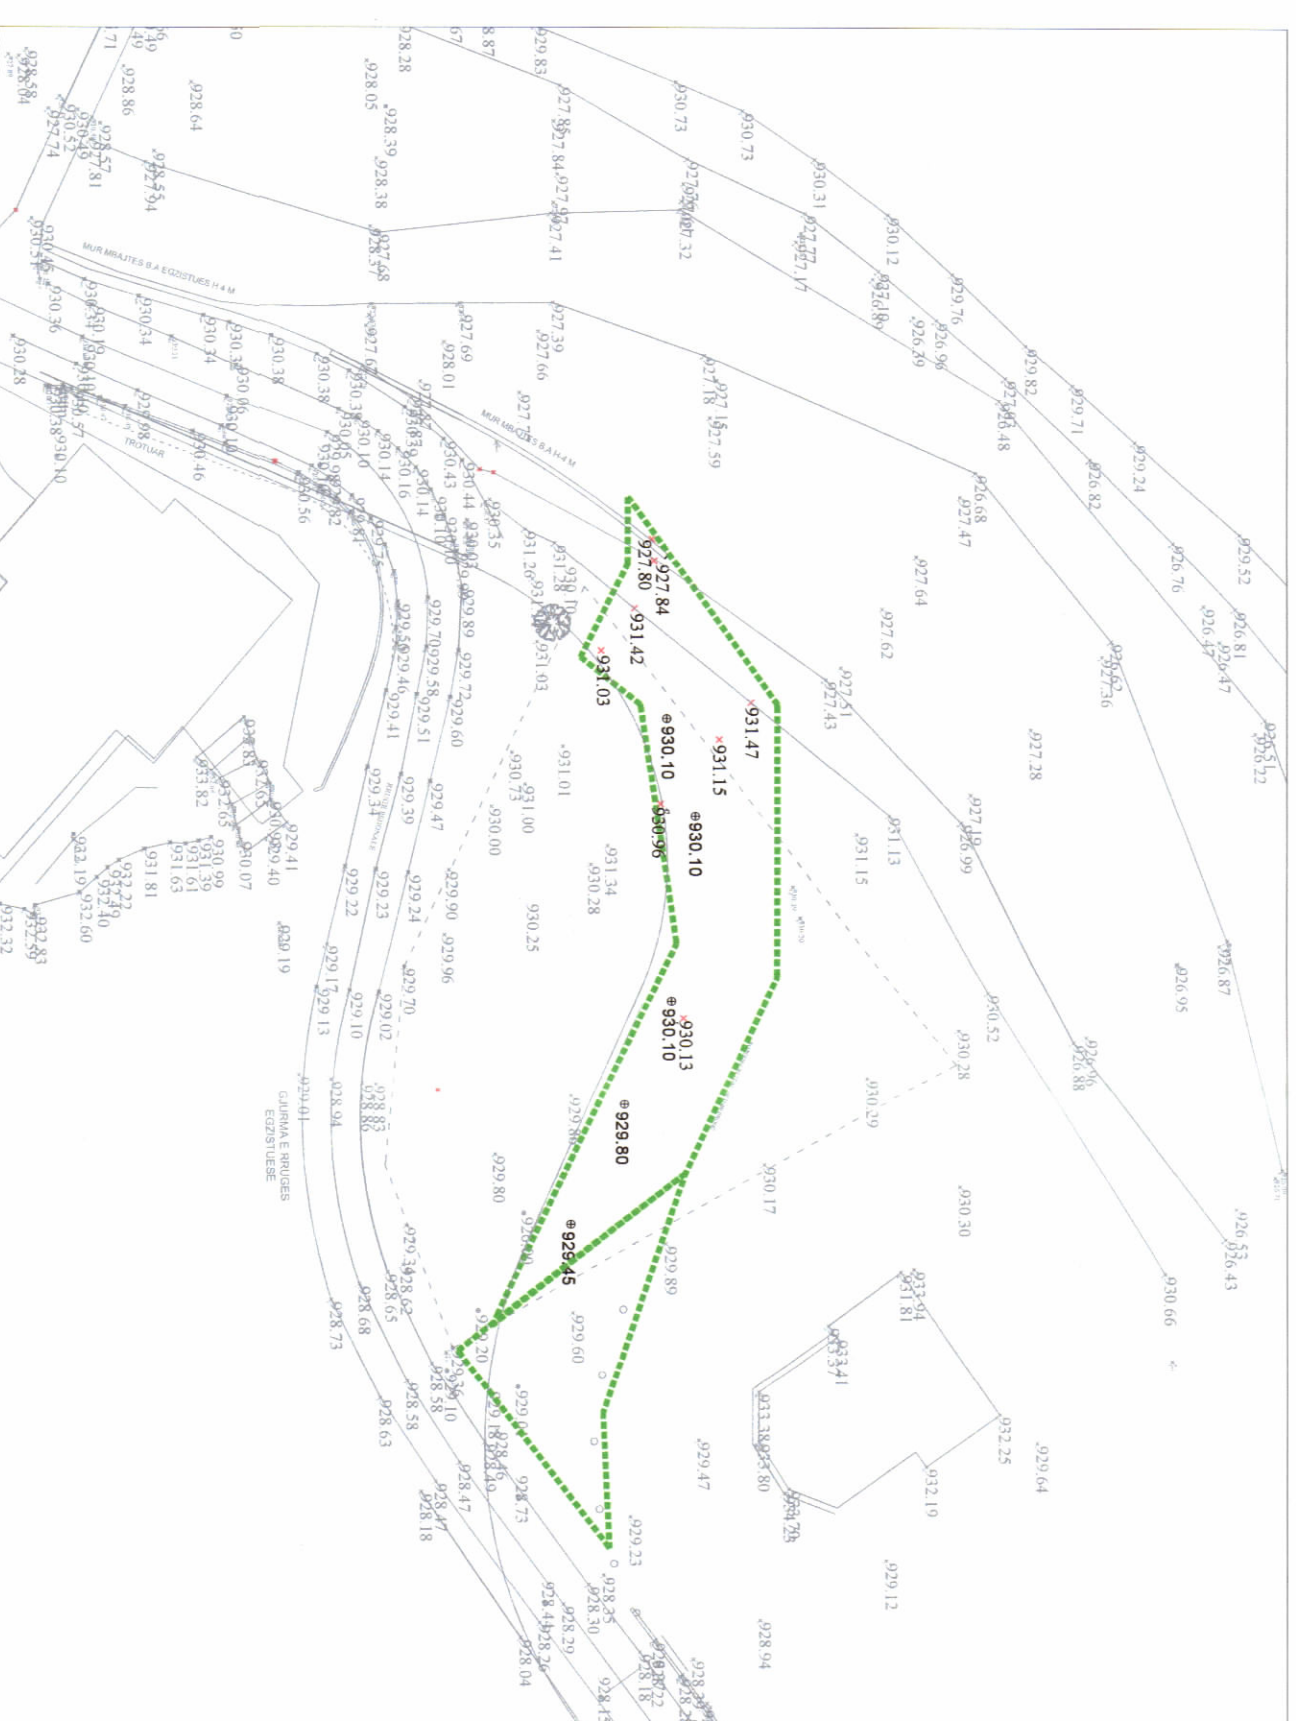


HARTA TOPOGRAFIKE SHK. 1:500

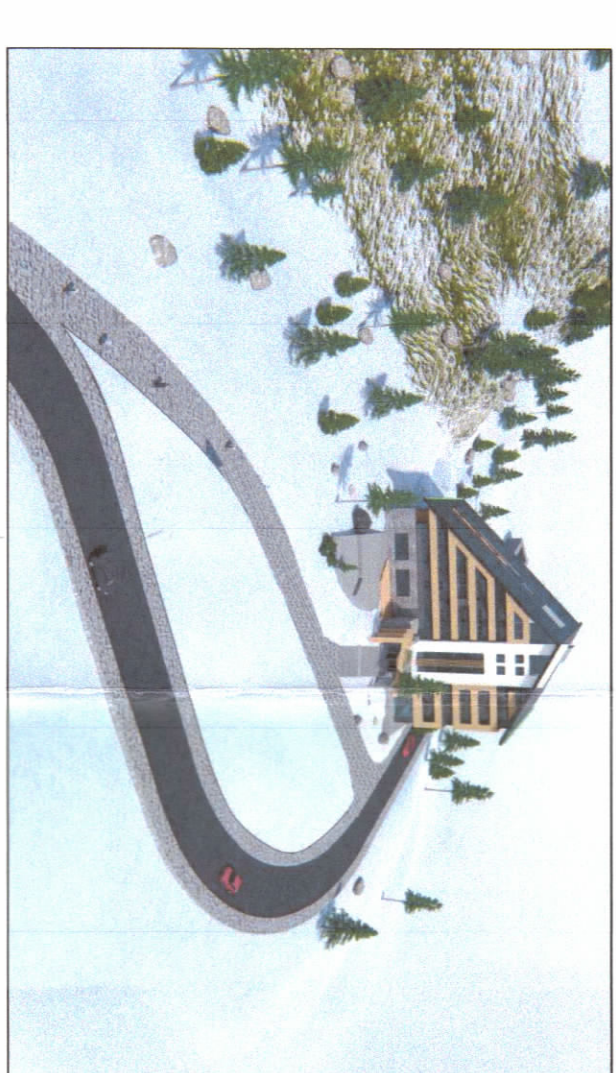

PAMJE TREDIMENSIONALE

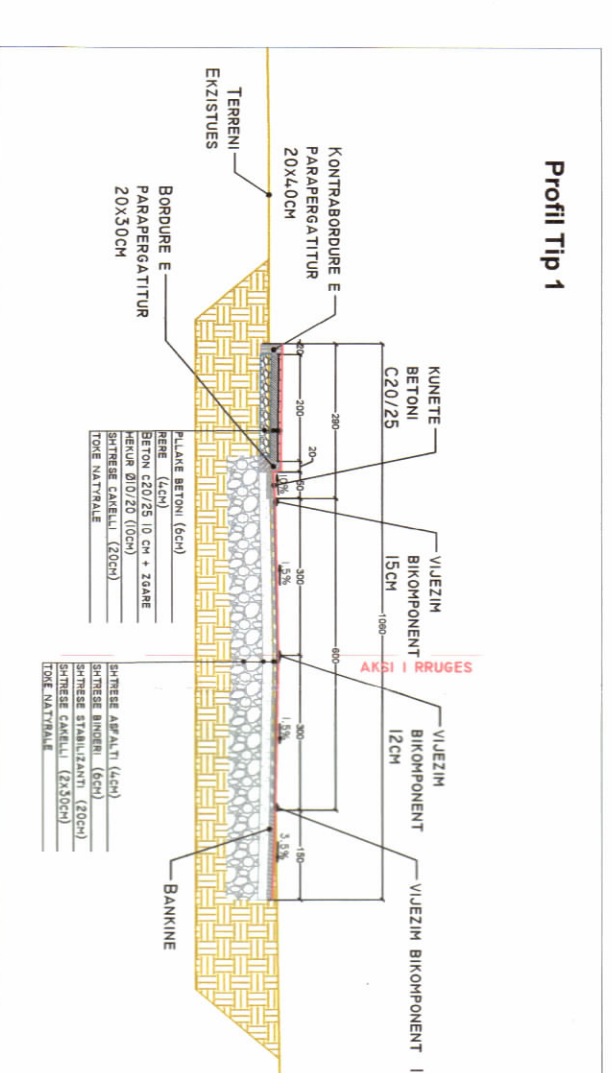

PROFIL RRUGE SHK. 1: 10

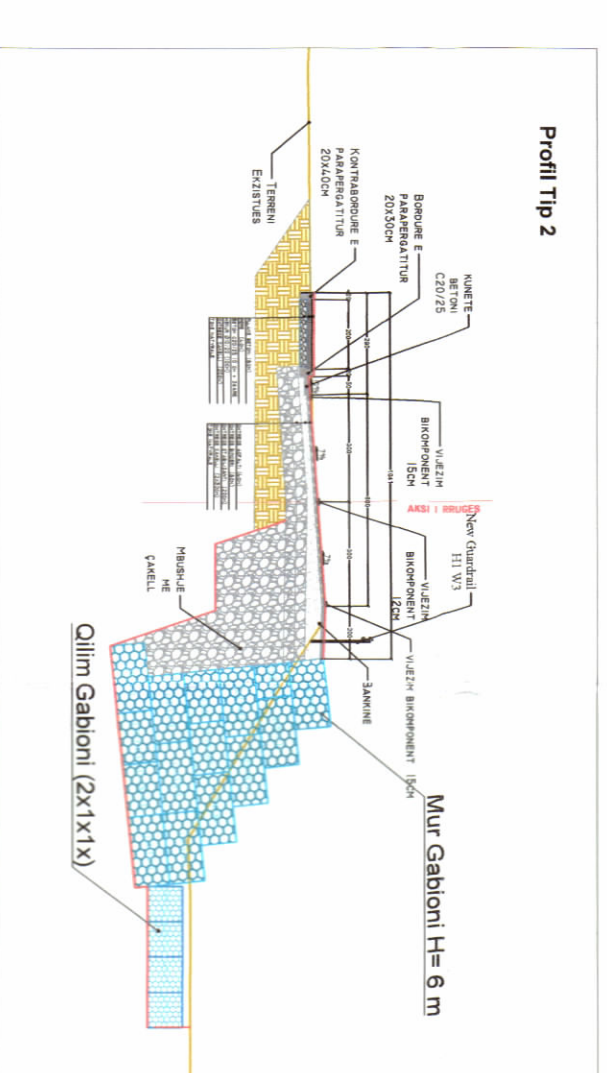

PROFIL RRUGE SHK. 1: 15

TREGUESITË E ZHVILLIMIT

Gjatësia e rrugës: 195 m
 Gjerësia e rrugës: 8-8,5m

TREGUESITË TEKNIK

Nr. i pasurisë: 28/3/2
 Nr. i pasurisë: 28/6
 Zona Kadastrale: 3703

LEGJENDË:

- Kontur rruga e re
- Mur gabioni
- Mur betoni mbajtës
- Bankina
- Ndërtuesat rrethuese



REPUBLIKA E SHQIPËRISË
 KËSHILLI KOMBËTAR I TERRITORIT

MIRATOHET

KRYETARI I K.K.T

Z. EDI NAMA

Znj. Beinda Ballku

Ministër i Infrastrukturës dhe Energjisë

Miratar me Vendim të KKT Nr.4, Datë 28/09/2022

**LEJË NDËRTIMI INFRASTRUKTURË PËR OBJEKTIN:
 "DEVIJIMI I SEGMENTIT TË RRUGËS "AZEM HAJDARI",
 PRANË "HOTEL TURIZMI" VALBONË, BASHKIA TROPOJË, ME
 SUBJEKT ZHVILLUES AUTORITETIN RRUGOR SHQIPTAR**

EMERTIMI I FLETËS:

Plani i vendosjes së devijimit të segmentit të rrugës "Azem Hajdari", Valbonë

POROSITËS:

VALBONA RESORT S.P.A. NUIS. I. Leptoni H TROPOJË, ALBANI

PROJEKTUES:

Ing. Alin Arapi
 Ing. Kamber Hasani

ZHVILLUES:

AUTORITETI RRUGOR SHQIPTAR

FAZA E PROJEKTTI:

PROJEKT ZBATIM

SHKALLA 1: 250

NR. I FLETËS A/01

NR. I KOPEVE 02/06