

LEJE NDËRTIMI PËR OBJEKTIN: "RIKONSTRUKSION I OBJEKTIT EKZISTUES DHE OBJEKT 2KAT, I PAVIONIT TË TË SËMURËVE KRONIKË GRA DHE NDËRTIMI I PAVIONIT TË TË SËMURËVE KRONIKË BURRA NË SPITALIN PSIKIATRIK VLORE" ME VENDNDODHJE NË BASHKINË VLORE, ME ZHVILLUES SPITALIN PSIKIATRIK "ALI MIHALI", VLORE.



REPUBLIKA E SHQIPËRISË
KËSHILLI KOMBËTAR I TERRITORIT

MIRATOHET
KRYETARI I K.K.T

Z. EDI RAMA




Zaj: Ogerta Manastirliu

Ministër i Shëndetësisë dhe i Mbrojtjes Sociale



Miratuar me Vendim të K.K.T. Nr.10, Datë 25/04/2023

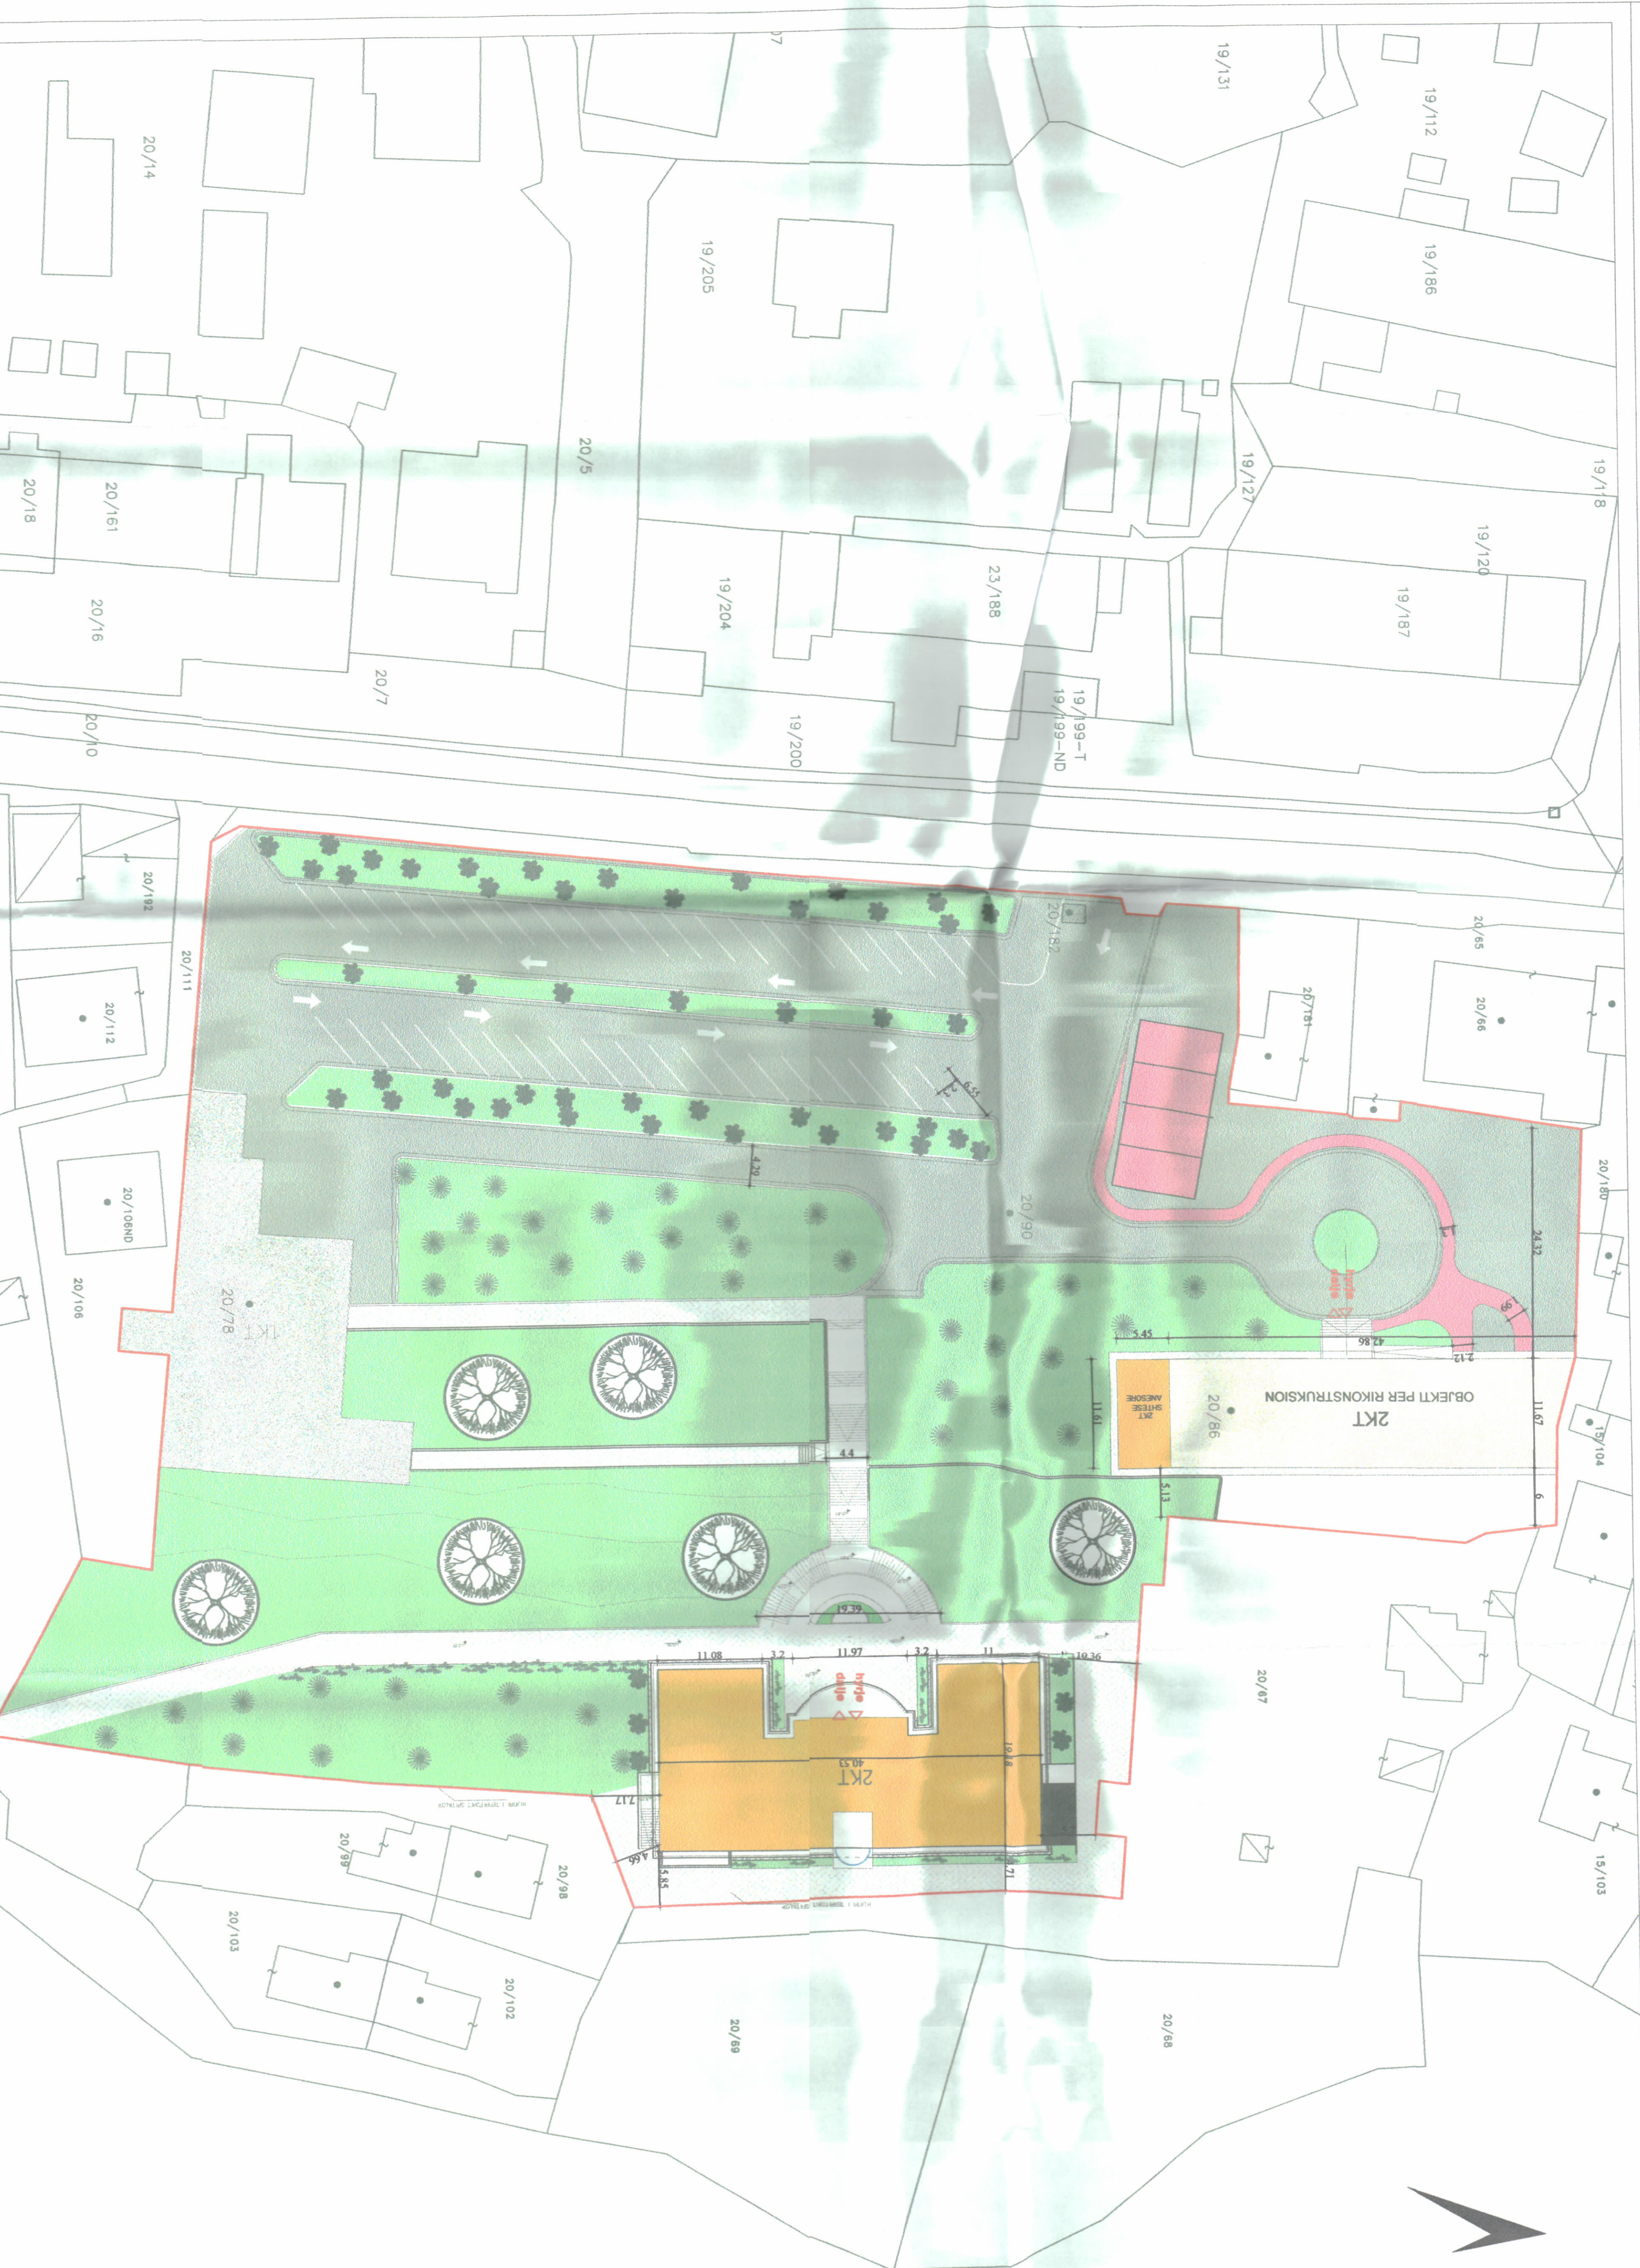

PAVIONI I TË SËMURËVE KRONIKË GRA

PAVIONI I TË SËMURËVE KRONIKË GRA

PAVIONI I TË SËMURËVE KRONIKË BURRA

PAVIONI I TË SËMURËVE KRONIKË BURRA

PLANI I VENDOSJES SË STRUKTURËS SHK. 1:350

TREKËSIT E ZHVILLIMIT: PAVIONI I TË SËMURËVE KRONIKË GRA

Sipërfaqe e truallit e zënë nga struktura (gjurma ekzistuese): 307.3 m²
Sipërfaqe e truallit e zënë nga struktura (gjurma e sheshtë): 63.27 m²
Sipërfaqe e përgjithshme e ndërtimit (ekzistuese): 1014.6m²
Sipërfaqe e përgjithshme e ndërtimit (sheshtë): 126.54m²
Lartësia maksimale e strukturës nga niveli i kufotës së sistemit: 8.67m
Numri i katëve mbi tokë: 2
Numri i katëve nën tokë: -

TREKËS TEKNIK:
Nr. pasurje: 20/90, 20/86 Zona Kadestrale: 8602
Distanca nga kufiri i pronës:
Lindje: 6.0m
Percendim: 24.32m

TREKËSIT E ZHVILLIMIT: PAVIONI I TË SËMURËVE KRONIKË BURRA

Sipërfaqe e truallit e zënë nga struktura (gjurma): 693.22 m²
Sipërfaqe e përgjithshme e ndërtimit: 1468 m²
Lartësia maksimale e strukturës nga niveli i kufotës së sistemit: 10.82 m
Numri i katëve mbi tokë: 2
Numri i katëve nën tokë: 1

TREKËS TEKNIK:
Nr. pasurje: 20/90, 20/73, 20/188, 20/76 Zona Kadestrale: 8602
Distanca nga kufiri i pronës:
Jug: 7.17m
Lindje: 4.71m



POZICIONI KADASTRAL SHK. 1:750

HARTA TOPOGRAFIKE SHK. 1:750

EMËTIMI I FLETËS:	LEJE NDËRTIMI PËR OBJEKTIN: "RIKONSTRUKSION I OBJEKTIT EKZISTUES DHE OBJEKT 2KAT, I PAVIONIT TË TË SËMURËVE KRONIKË GRA DHE NDËRTIMI I PAVIONIT TË TË SËMURËVE KRONIKË BURRA NË SPITALIN PSIKIATRIK VLORE" ME VENDNDODHJE NË BASHKINË VLORE, ME ZHVILLUES SPITALIN PSIKIATRIK "ALI MIHALI", VLORE.		
EMËTIMI I FLETËS:	Plani i vendosjes së strukturës		
POROSITËS:	DREJTORIA E SPITALIT PSIKIATRIK "ALI MIHALI" VLORE		
PROJEKTUES:	ARABEL-STUDIO SH.P		
ZHVILLUES:	DREJTORIA E SPITALIT PSIKIATRIK "ALI MIHALI" VLORE		
FAZA E PROJEKTTI:	PROJEKT ZBATIM		
SHKALLA			
F:.....			
NR. I FLETËS	A-01		
NR. I KOPJËVE			01/06 -00/06