LEJE NDËRTIMI PËR OBJEKTIN: "NDËRTIMI I LABORATORIT TË RI TË INSTITUTIT TË SHËNDETIT PUBLIK", ME VENDNDODHJE BASHKIA TIRANË, ME SUBJEKT ZHVILLUES MINISTRINË E SHËNDETËSISË DHE MBROJTJES SOCIALE

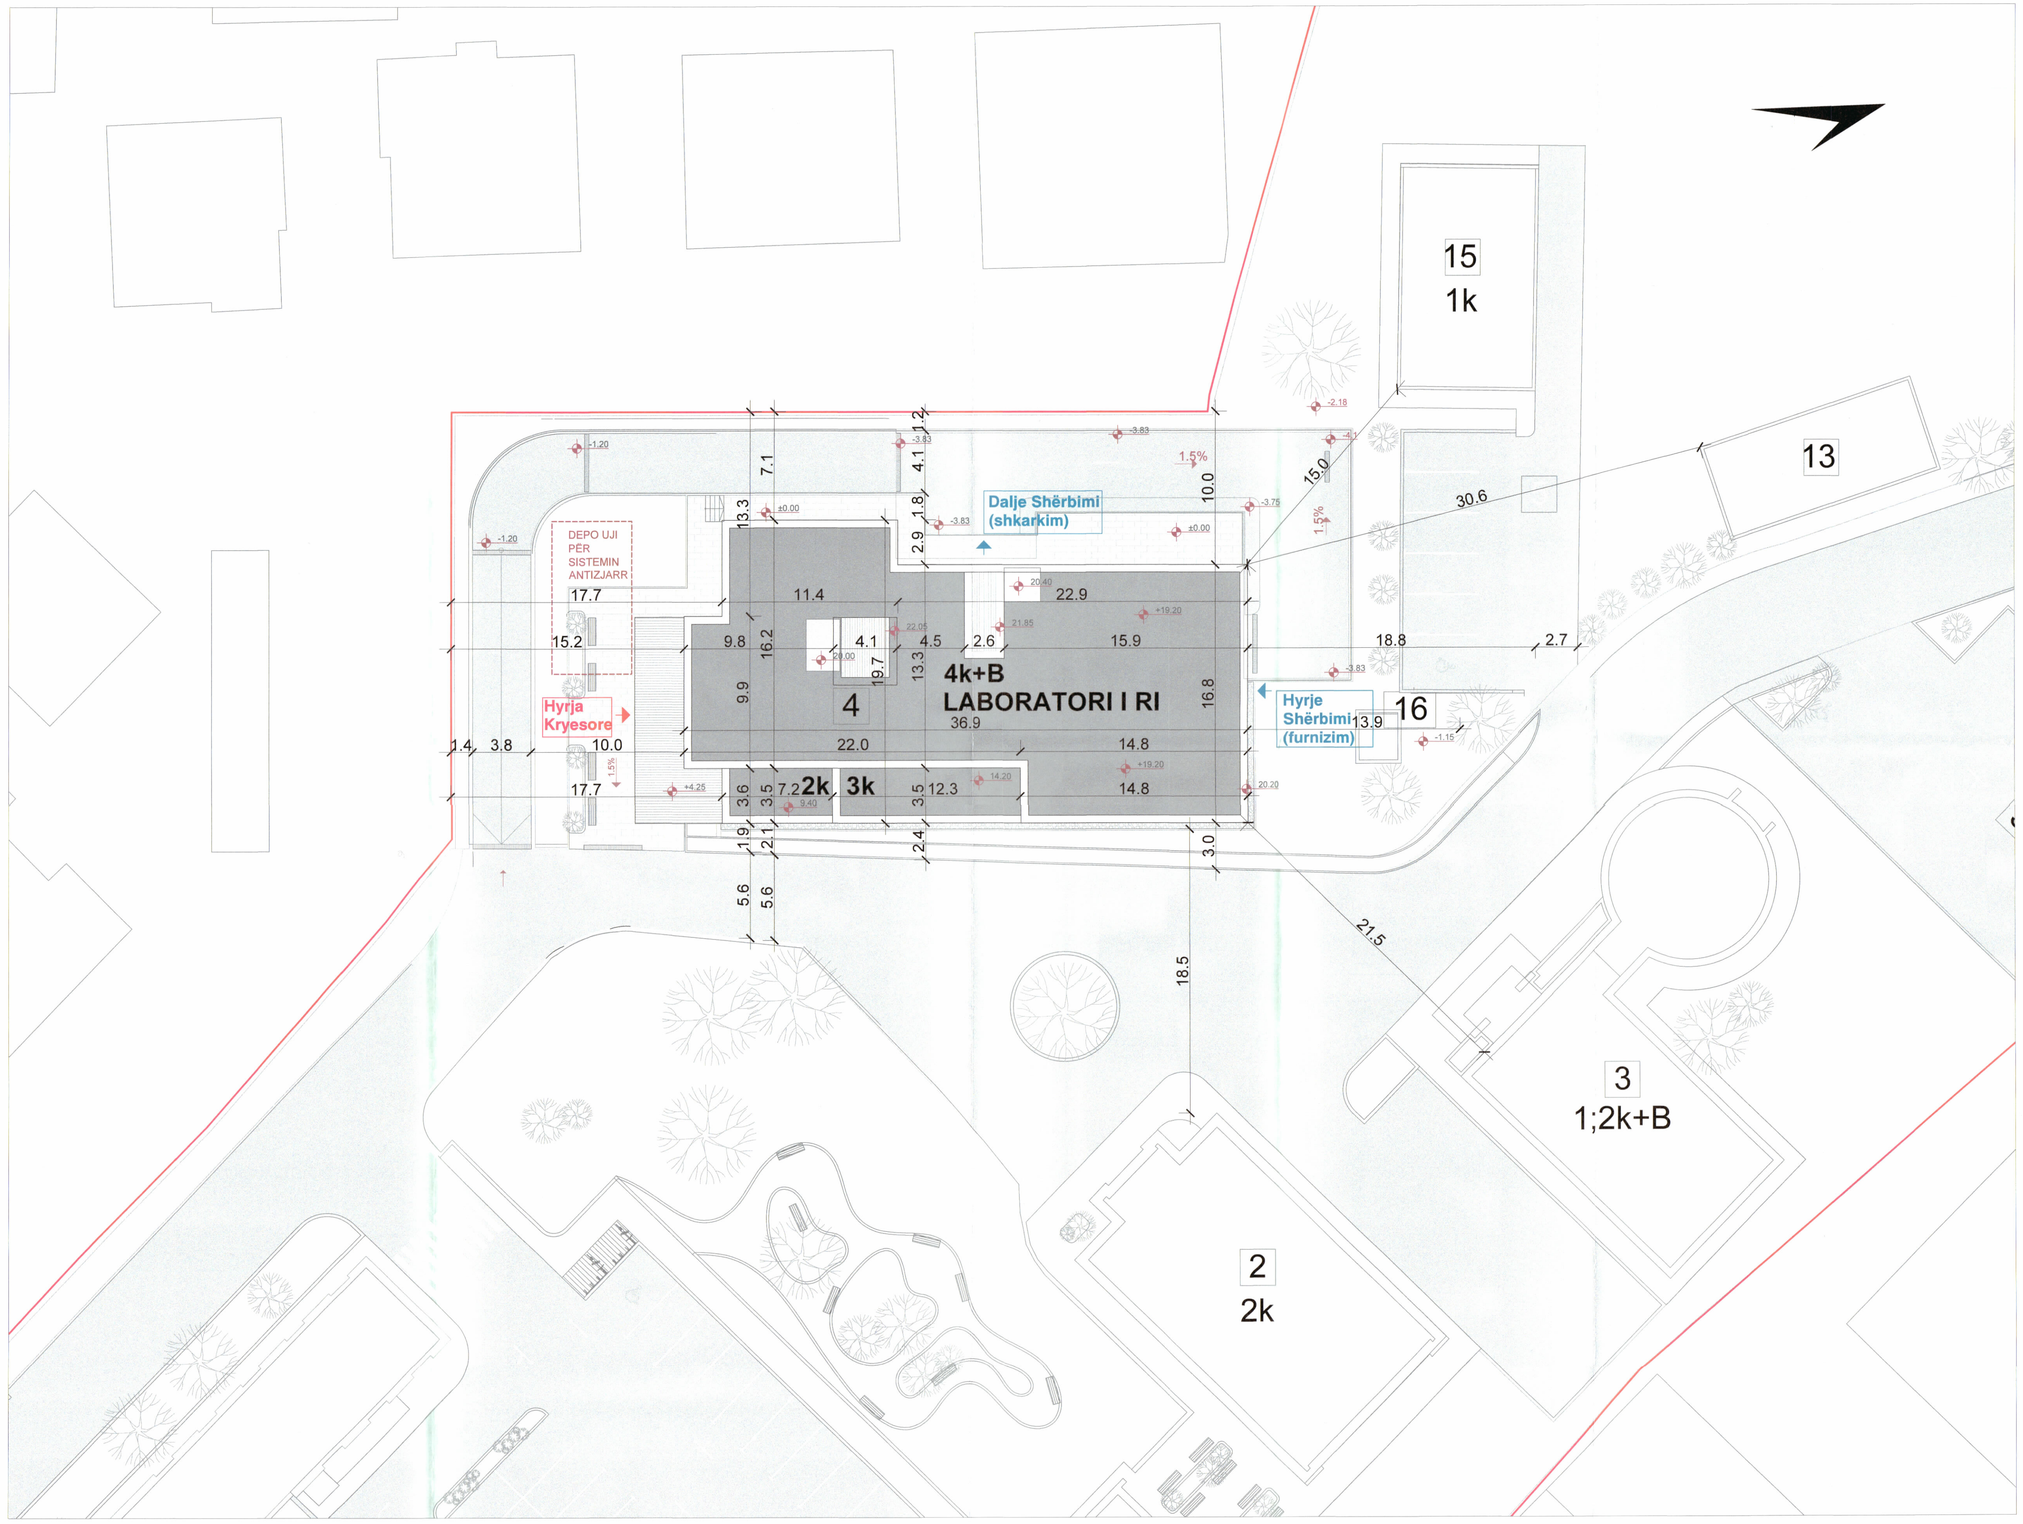

PLANI I VENDOSJES SË STRUKTURËS SHK. 1: 200

PAMJE TREDIMENSIONALE

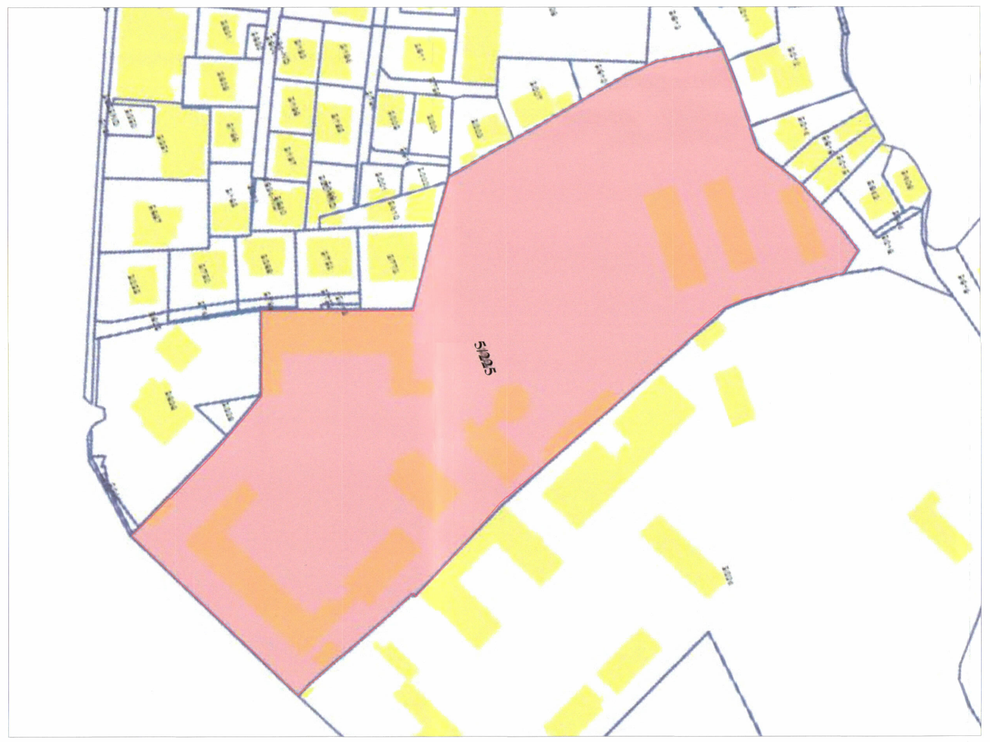

POZICIONI KADASTRAL SHK. 1:1000

HARTA TOPOGRAFIKE SHK. 1:1000

TREGUESIT E ZHVILLIMIT:
Sipërfaqe e përgjithshme e truallit: 19 780.04 m²
Sipërfaqe e gjurmës ekzistuese: 3 809.12 m²
Sipërfaqe e gjurmës së re: 3 496.29 m²
Sipërfaqe e përgjithshme e ndërtimit: 3 128 m²
Sipërfaqe e ndërtimit mbi tokë: 2 435 m²
Sipërfaqe e ndërtimit nën tokë: 693 m²
Intensiteti (i): 0.12
Koeficienti i Shfrytëzimit të Truallit (ksht): 17.68%
Lartësia maksimale e strukturës nga niveli i kuotës së sistemimit: +20.5 m
Numri i kateve mbi tokë: 4
Numri i kateve nën tokë: 1

TREGUES TEKNIK:
Nr. pasurie: 5/225
Zona Kadastrale: 8120
Distancat nga kufiri i pronës:
Veri: 7.1 m / 10 m / 13.3 m | Perëndim: 15.2 m / 17.7 m
Distanca nga objektet ekzistues:
Objekti 2: 18.5 m | Objekti 3: 21.5 m | Objekti 13: 30.6 m | Objekti 15: 15.0 m

LEGJENDË:

- ndërtesë
- gjelbërim i lartë
- rrugë

REPUBLIKA E SHQIPËRISË
KËSHILLI KOMBËTAR I TERRITORIT

MIRATOHET

KRYETARI I K.K.T

Z. EDI RAMA

Znj. Ogerta Manastirliu

Ministër i Shëndetësisë dhe Mbrojtjes Sociale

Miratuar me Vendim të KKT Nr.11, Datë 25.04.2023

LEJE NDËRTIMI PËR OBJEKTIN "NDËRTIMI I LABORATORIT TË RI TË INSTITUTIT TË SHËNDETIT PUBLIK", ME VENDNDODHJE BASHKIA TIRANË, ME SUBJEKT ZHVILLUES MINISTRINË E SHËNDETËSISË DHE MBROJTJES SOCIALE		
EMËRTIMI I FLETËS:	Planvendosja e strukturës	
POROSITËS:	Ministria e Shëndetësisë dhe Mbrojtjes Sociale	
PROJEKTUES:	ALBARCHITECT & A.C.T.I	
ZHVILLUES:	Ministria e Shëndetësisë dhe Mbrojtjes Sociale	
FAZA E PROJEKTIT:	Projekt Teknik	
SHKALLA 1: 500; 1: 1000	NR. I FLETËS A-01	NR. I KOPJEVE 01/06 - 06/06