

**LEJE NDËRTIMI PËR OBJEKTIN: “NDËRTIMIN E IMPIANTIT GJENERUES TË ENERGJISË ELEKTRIKE FOTOVOLTAIKE, ME KAPACITET TË INSTALUAR 2 MW, DHE VERPAVE NDIHMËSE”, ME VENDNDODHJE NË POVEIÇË, BASHKIA FIER, ME SUBJEKT ZHYVILLUES SHOQËRIA “SUN AVENUE” SH.P.K**






REPUBLIKA E SHQIPËRISË  
KËSHILLI KOMBËTAR I TERRITORIT


MIRATOHET

KRYETARIT K.K.T

Z. EDI RAMA

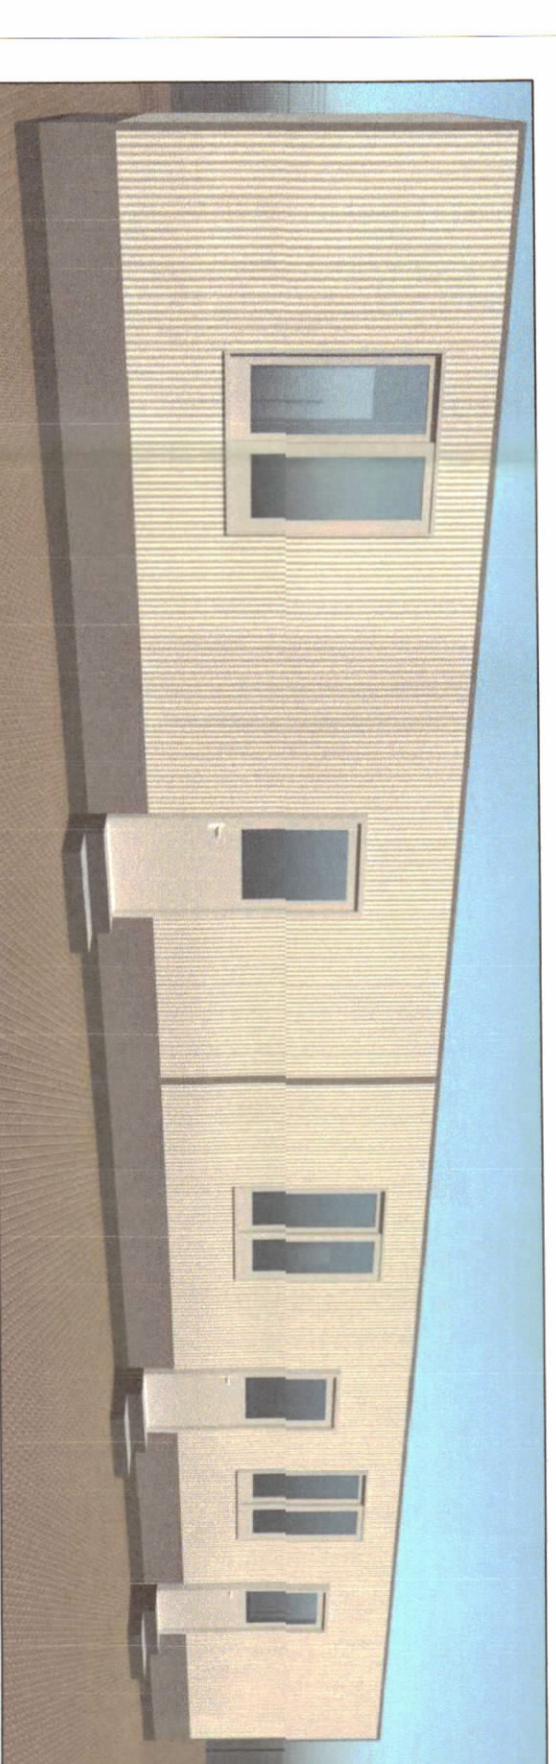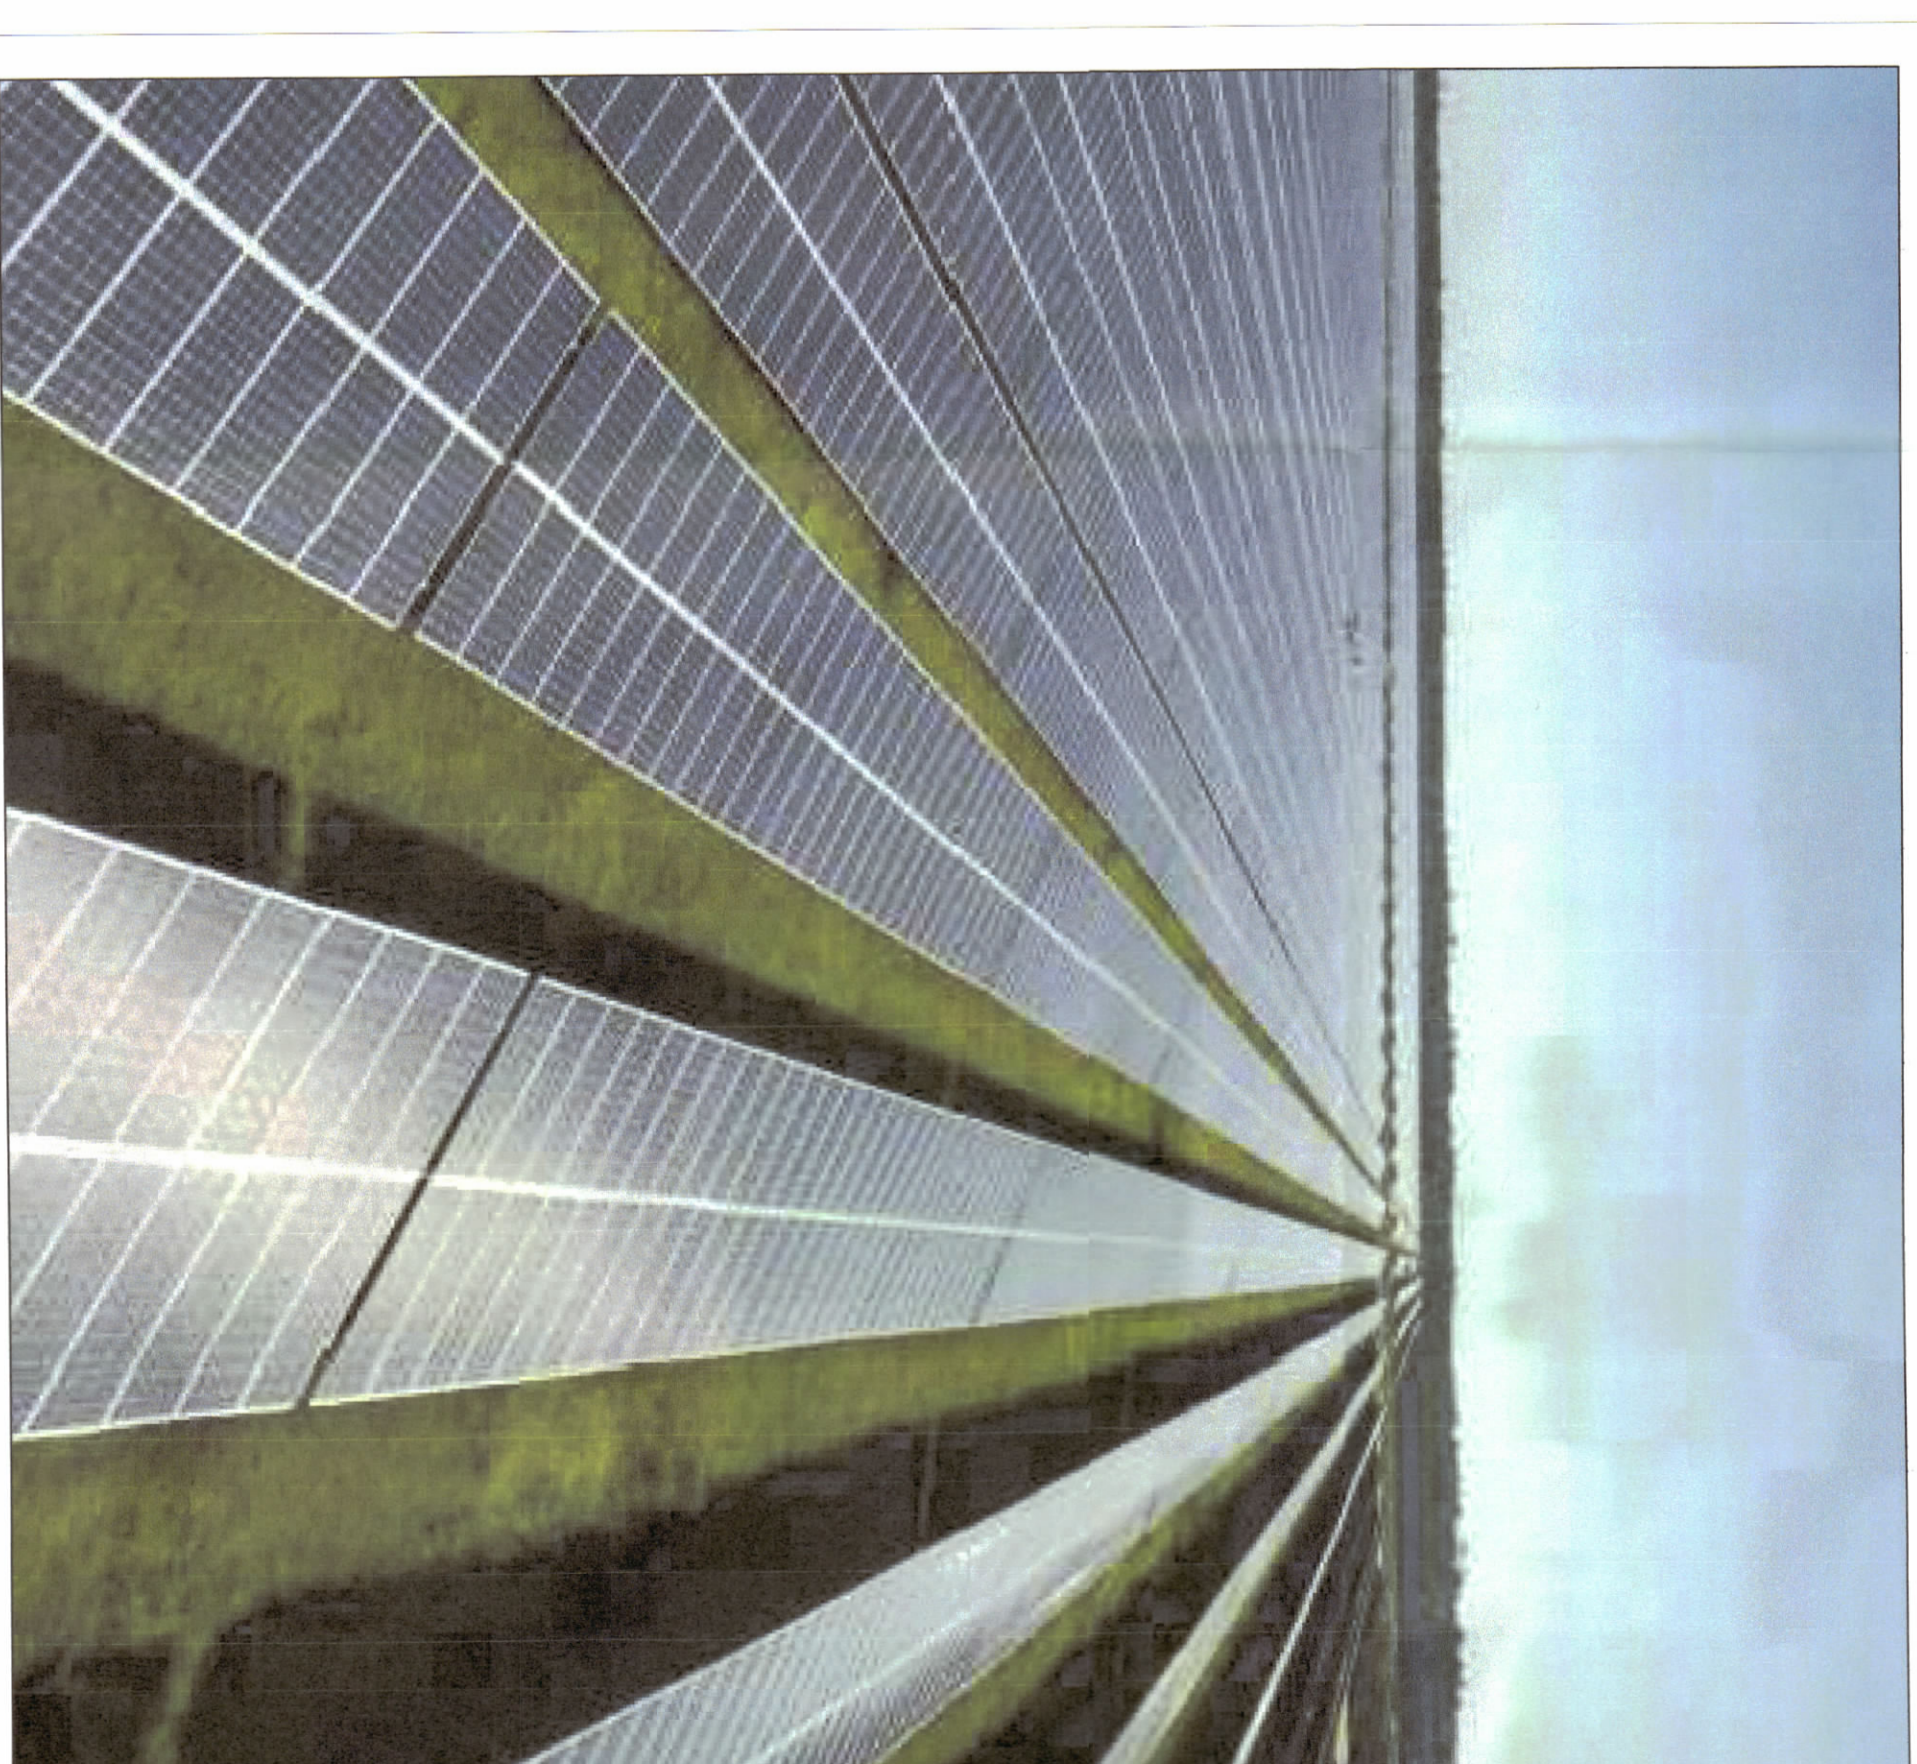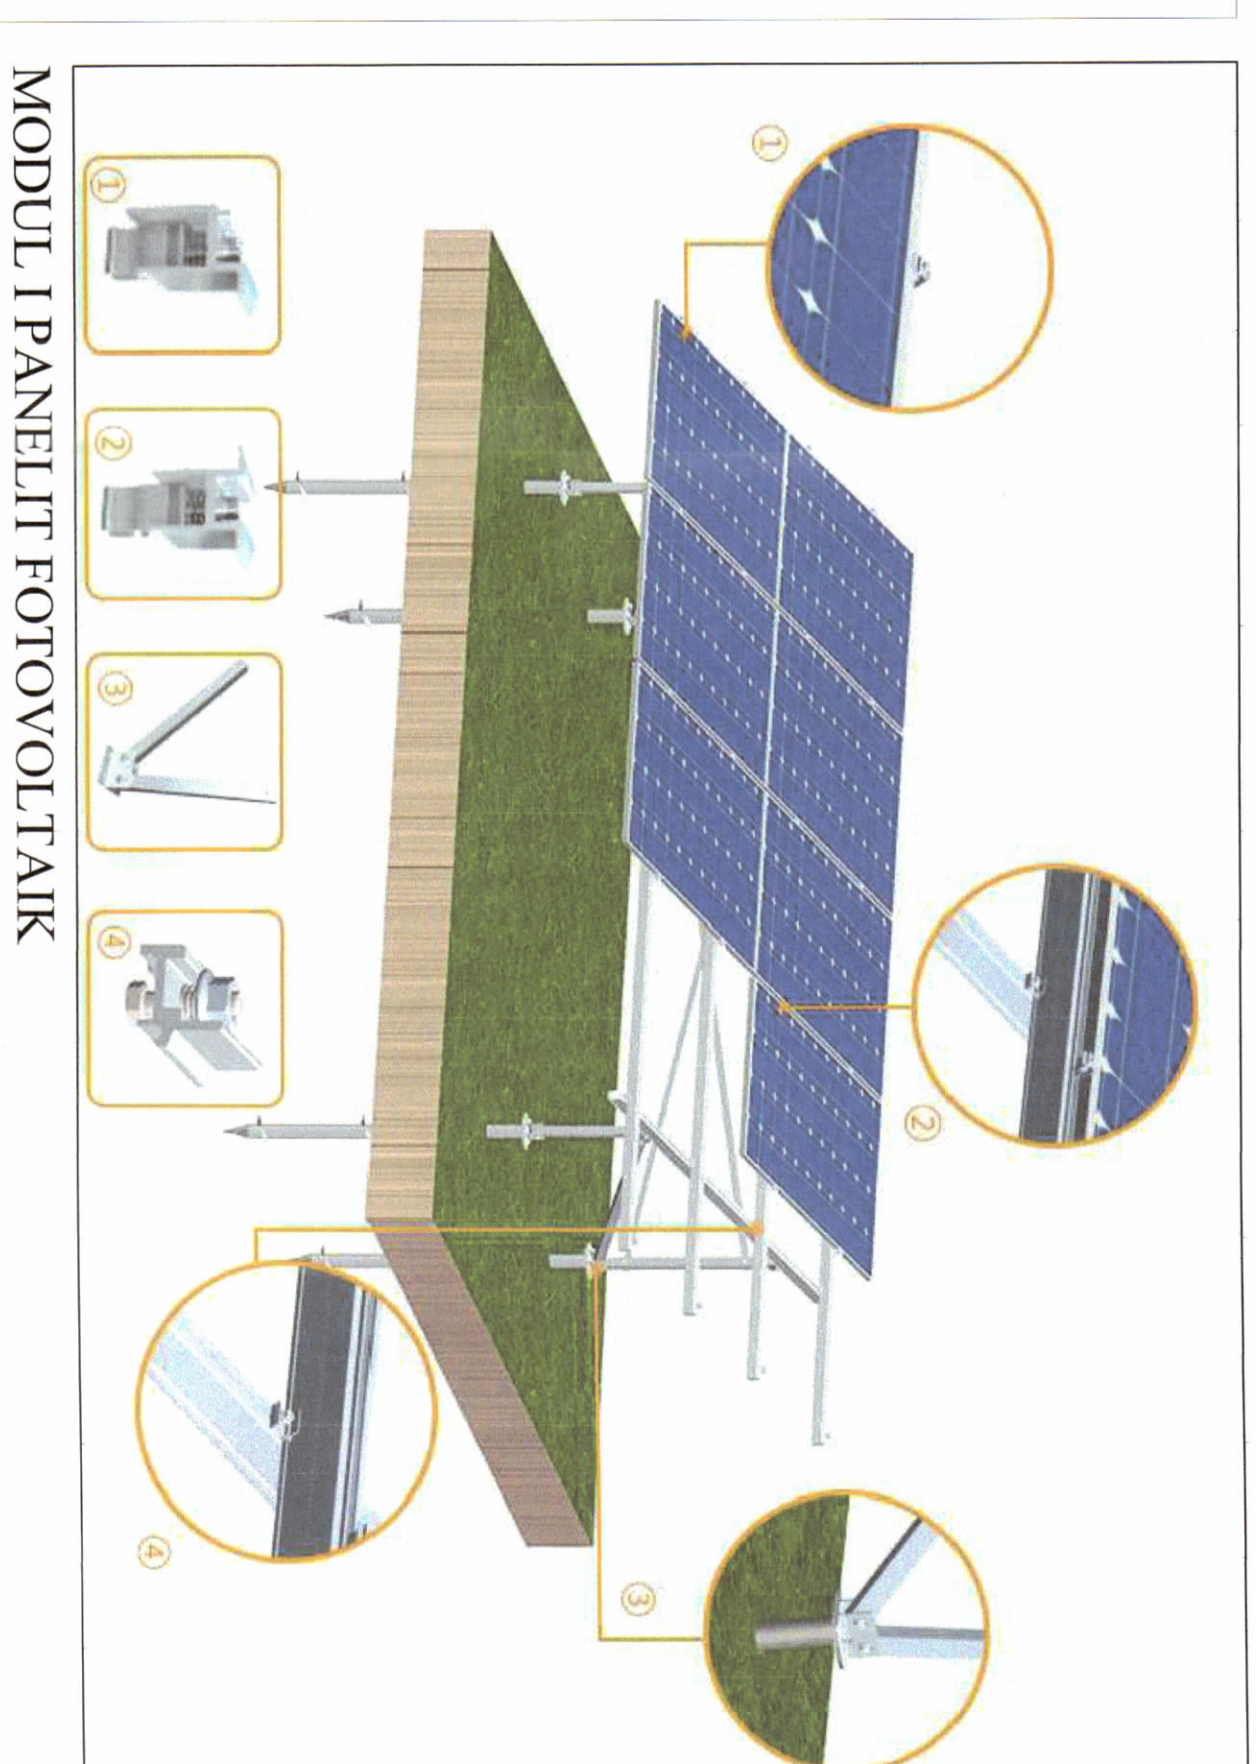

PAMJE TREDIMENSIONALE

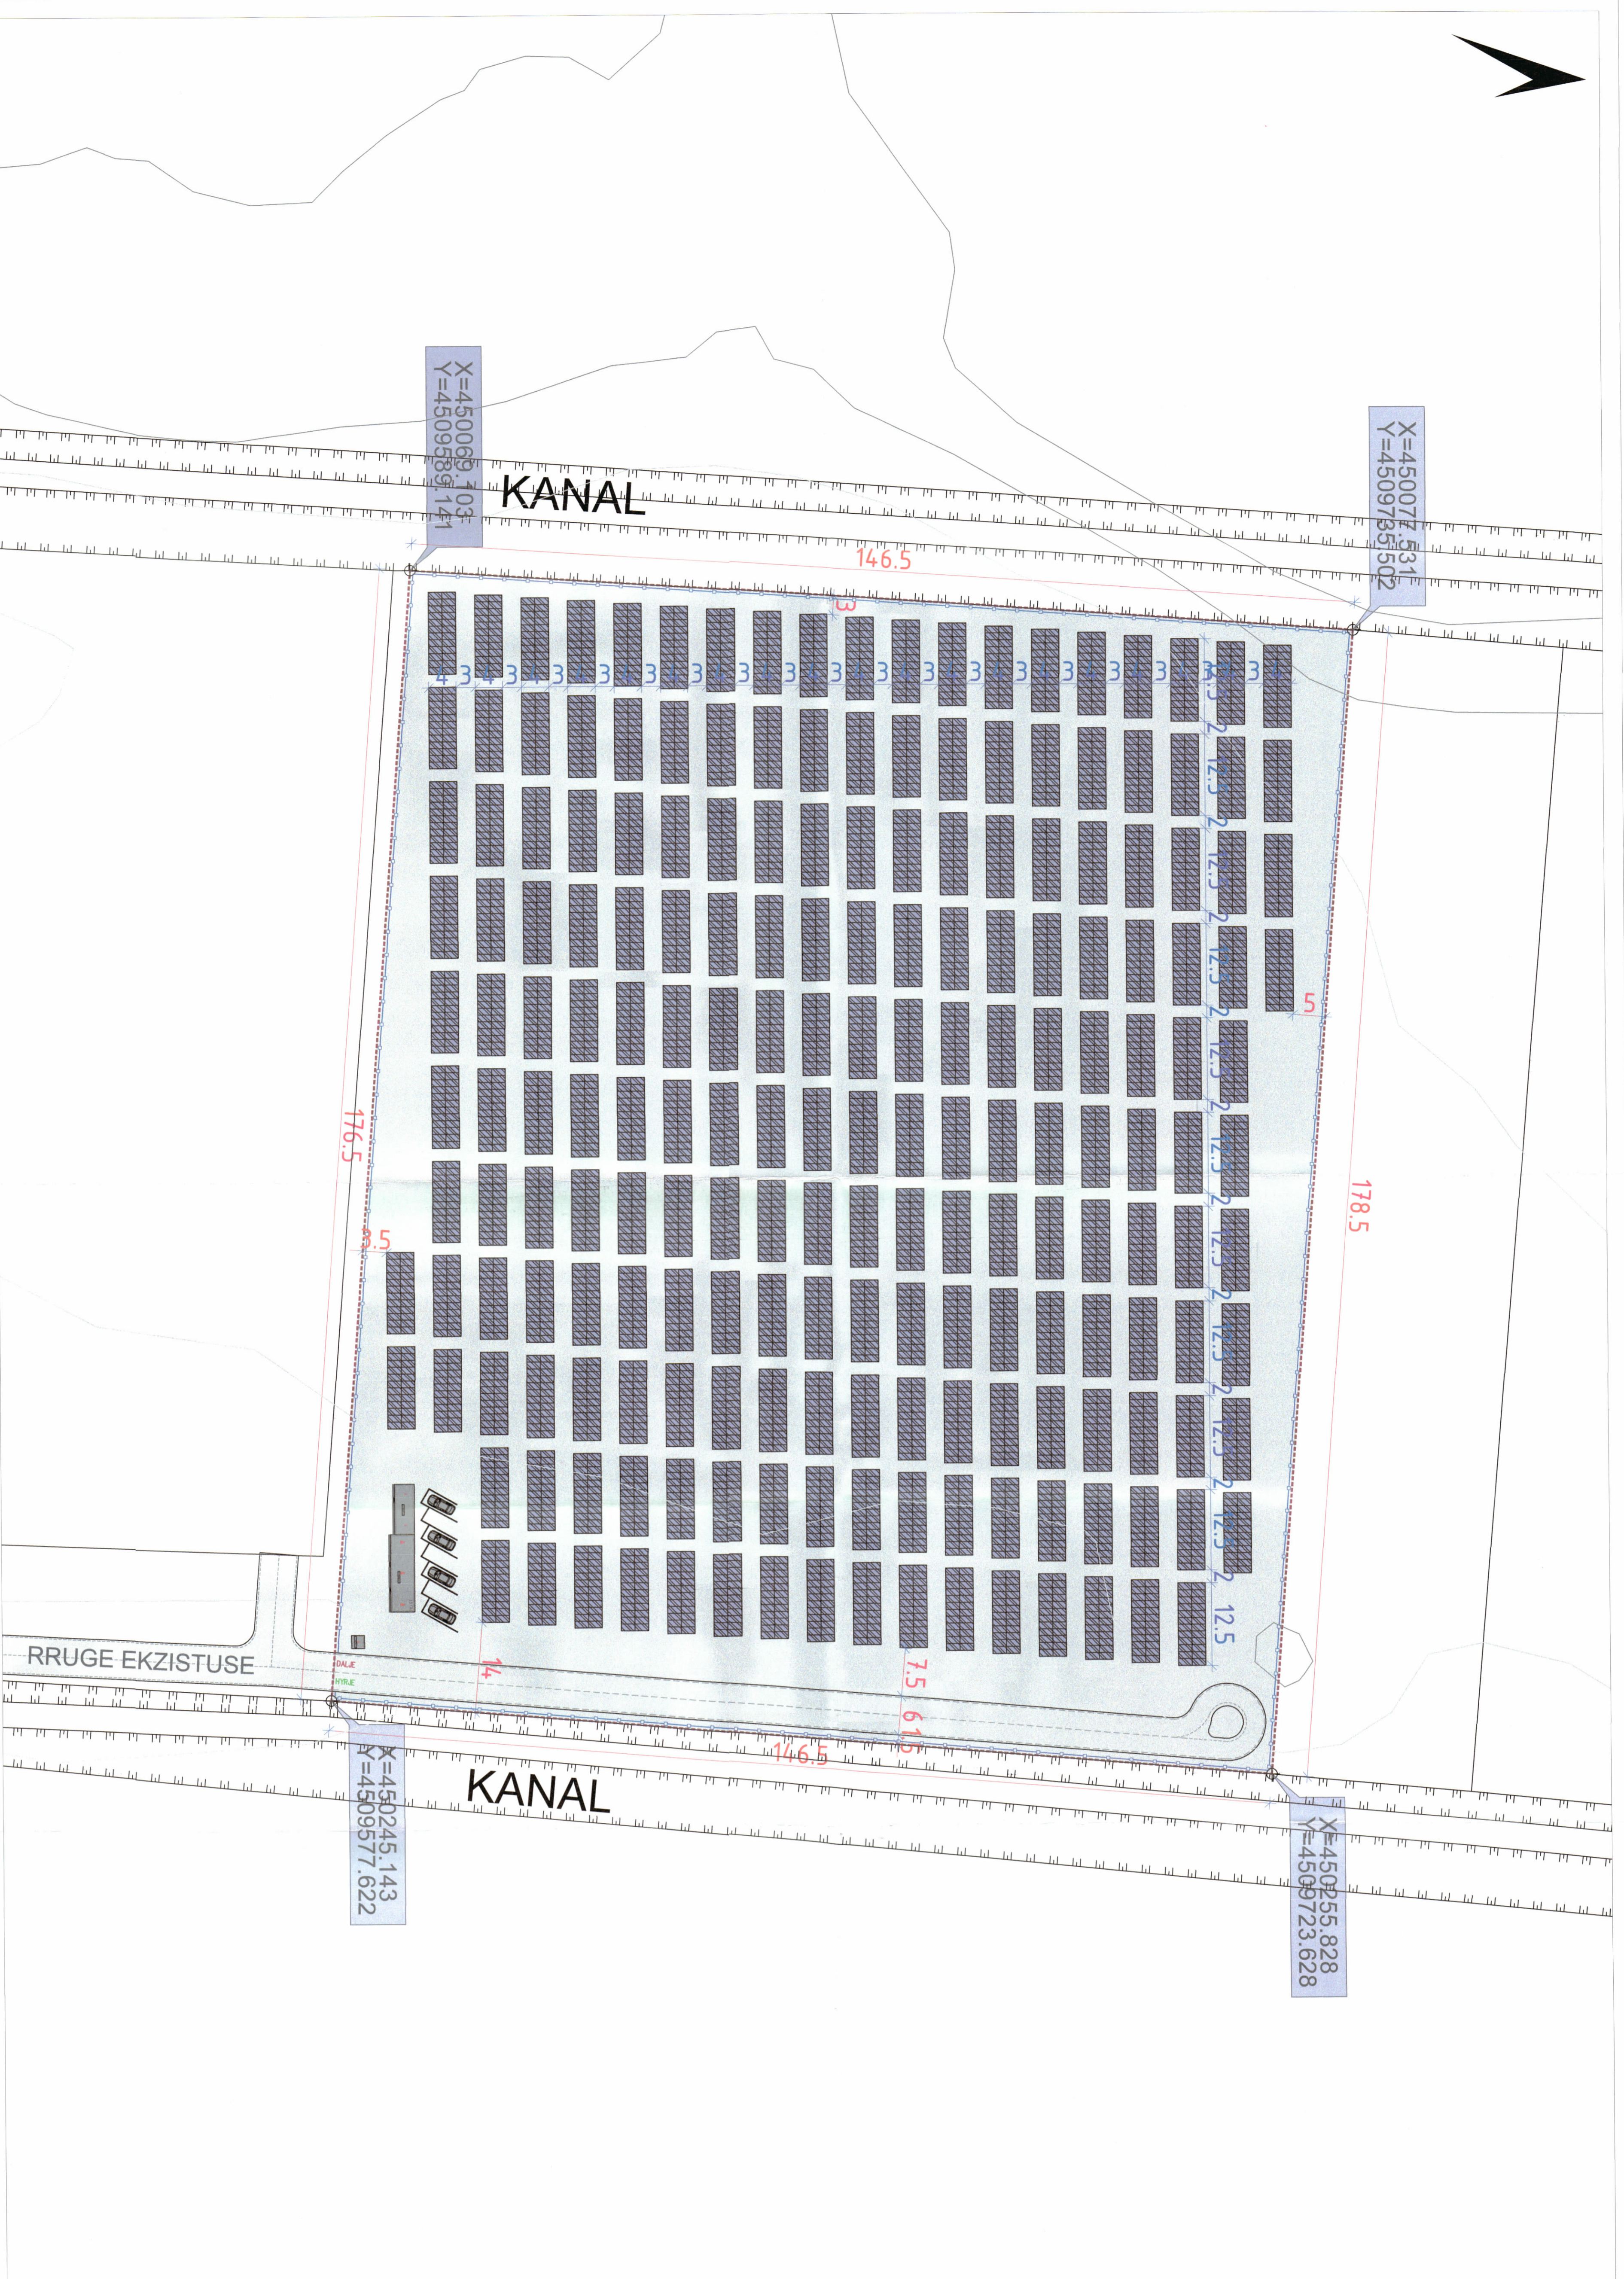


SHK. 1: 500

PLANI I VENDOSIES SË STRUKTURËS



POZICIONI KADASTRAL SHK. 1:100

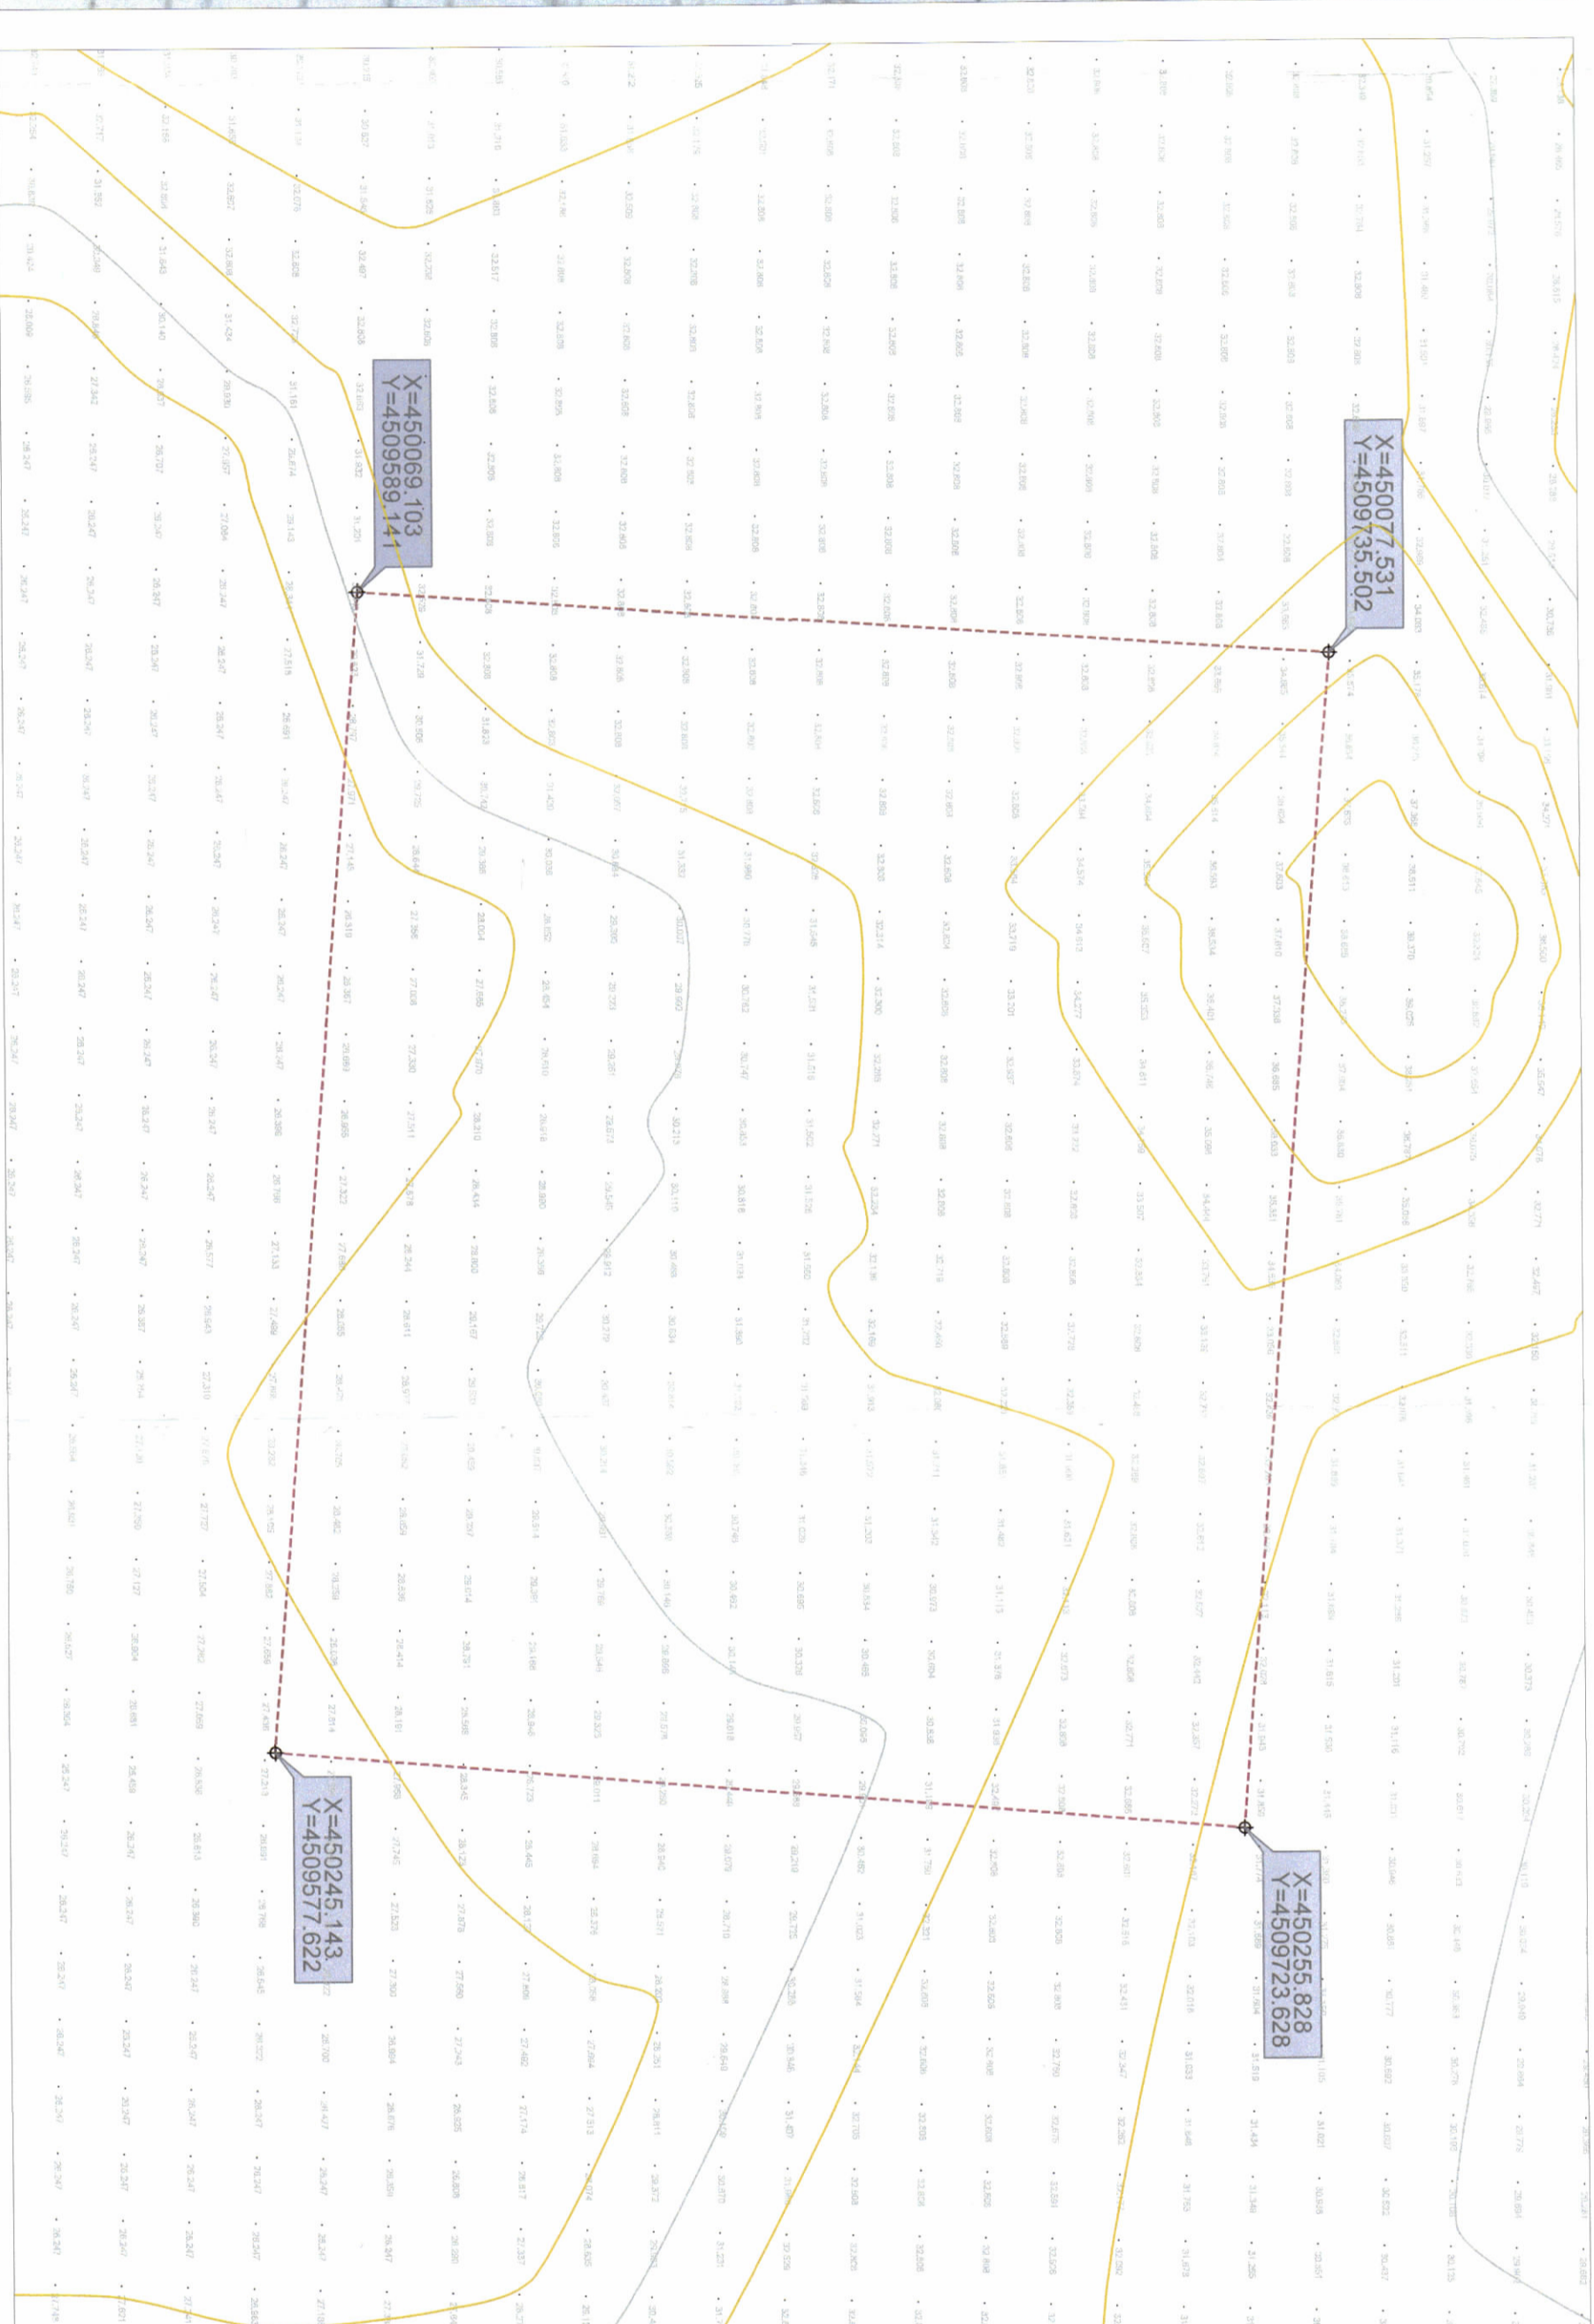

HARTA TOPOGRAFIKE SHK. 1:100

**TREGUES E PRODHIMIT**  
Kapaciteti i prodhimit (MW): N = 2MW  
Prodhimi vjetor i energjisë elektrike (KWh): E = 3485.3MWh/vit

**TREGUESIT E ZHYVILLIMIT:**  
Sipërfaqe e përgjithshme e truallit: 26 000.00 m<sup>2</sup>  
Sipërfaqe e zonës e zënë nga panele (gjurma): 11 178.40 m<sup>2</sup>  
Sipërfaqe e zonës e zënë nga kontenerit (gjurma): 76.28 m<sup>2</sup>  
Sipërfaqe totale e ndërtimit: 76.28 m<sup>2</sup>  
Koeficienti i shfrytëzimit të truallit për impiantin: 0.29 %  
Intensiteti i shfrytëzimit: 0.0029  
Lartësia maksimale e strukturës nga niveli i kuotës së sistemit: 3.06 m  
Numri i kateve mbi tokë: 1  
Numri i kateve nën tokë: 0  
Zona Kadastrale Nr.: 3038  
Numri i pasurisë: 75/23

**TREGUES TEKNIK:**  
Distanca nga kufiri i pronës  
Nga Veriu: 5 m  
Nga Jug: 3.5 m  
Nga Lindje: 14 m  
Nga Perëndim: 3 m

Miratuan me Vendim të KKT Nr. 24, datë 29.05.2023

Znj. Belinda Bahuku  
Minister i Infrastrukturës dhe Energjisë

|  |                    |  |
|--|--------------------|--|
| LEJE NDËRTIMI PËR OBJEKTIN: “NDËRTIMIN E IMPIANTIT GJENERUES TË ENERGJISË ELEKTRIKE FOTOVOLTAIKE, ME KAPACITET TË INSTALUAR 2 MW, DHE VERPAVE NDIHMËSE”, ME VENDNDODHJE NË POVEIÇË, BASHKIA FIER, ME SUBJEKT ZHYVILLUES SHOQËRIA “SUN AVENUE” SH.P.K | EMËRTIMI I FLETËS: | Plan i vendosjes së strukturës së impiantit gjenerues të energjisë elektrike fotovoltaike me kapacitet të instaluar 2 MW, dhe verpave ndihmëse |
| PROJEKTUES:  | PROJEKTUES:        | <b>SUN AVENUE</b>  |
| ZHYVILLUES:  | ZHYVILLUES:        | <b>SUN AVENUE</b>  |
| FAZA E PROJEKTT:   | FAZA E PROJEKTT:   | LEJE NDËRTIMI  |
| SHKALLA 1:50   | SHKALLA A-01       | NR. I KOPJEVE 02/06-06/06  |