

LEJE NDËRTIMI PËR OBJEKTIN: "NDËRTIMI E IMPIANTIT GJENERUES TË ENERGJISË ELEKTRIKE FOTOVOLTAIKE, ME KAPACITET TË INSTALUAR 2 MW, DHE VERPAVE NDIHMËSE", ME VENDNDODHJE NË POVELÇË, BASHKIA FIER, ME SUBJEKT ZHVILLUES SHOQËRIA "SUN POWER 2017" SH.P.K





REPUBLIKA E SHQIPËRISË
KËSHILLI KOMBËTAR I TERRITORIT

MIRATOHET


KRYETARI I K.K.T

Z. EDI RAMA

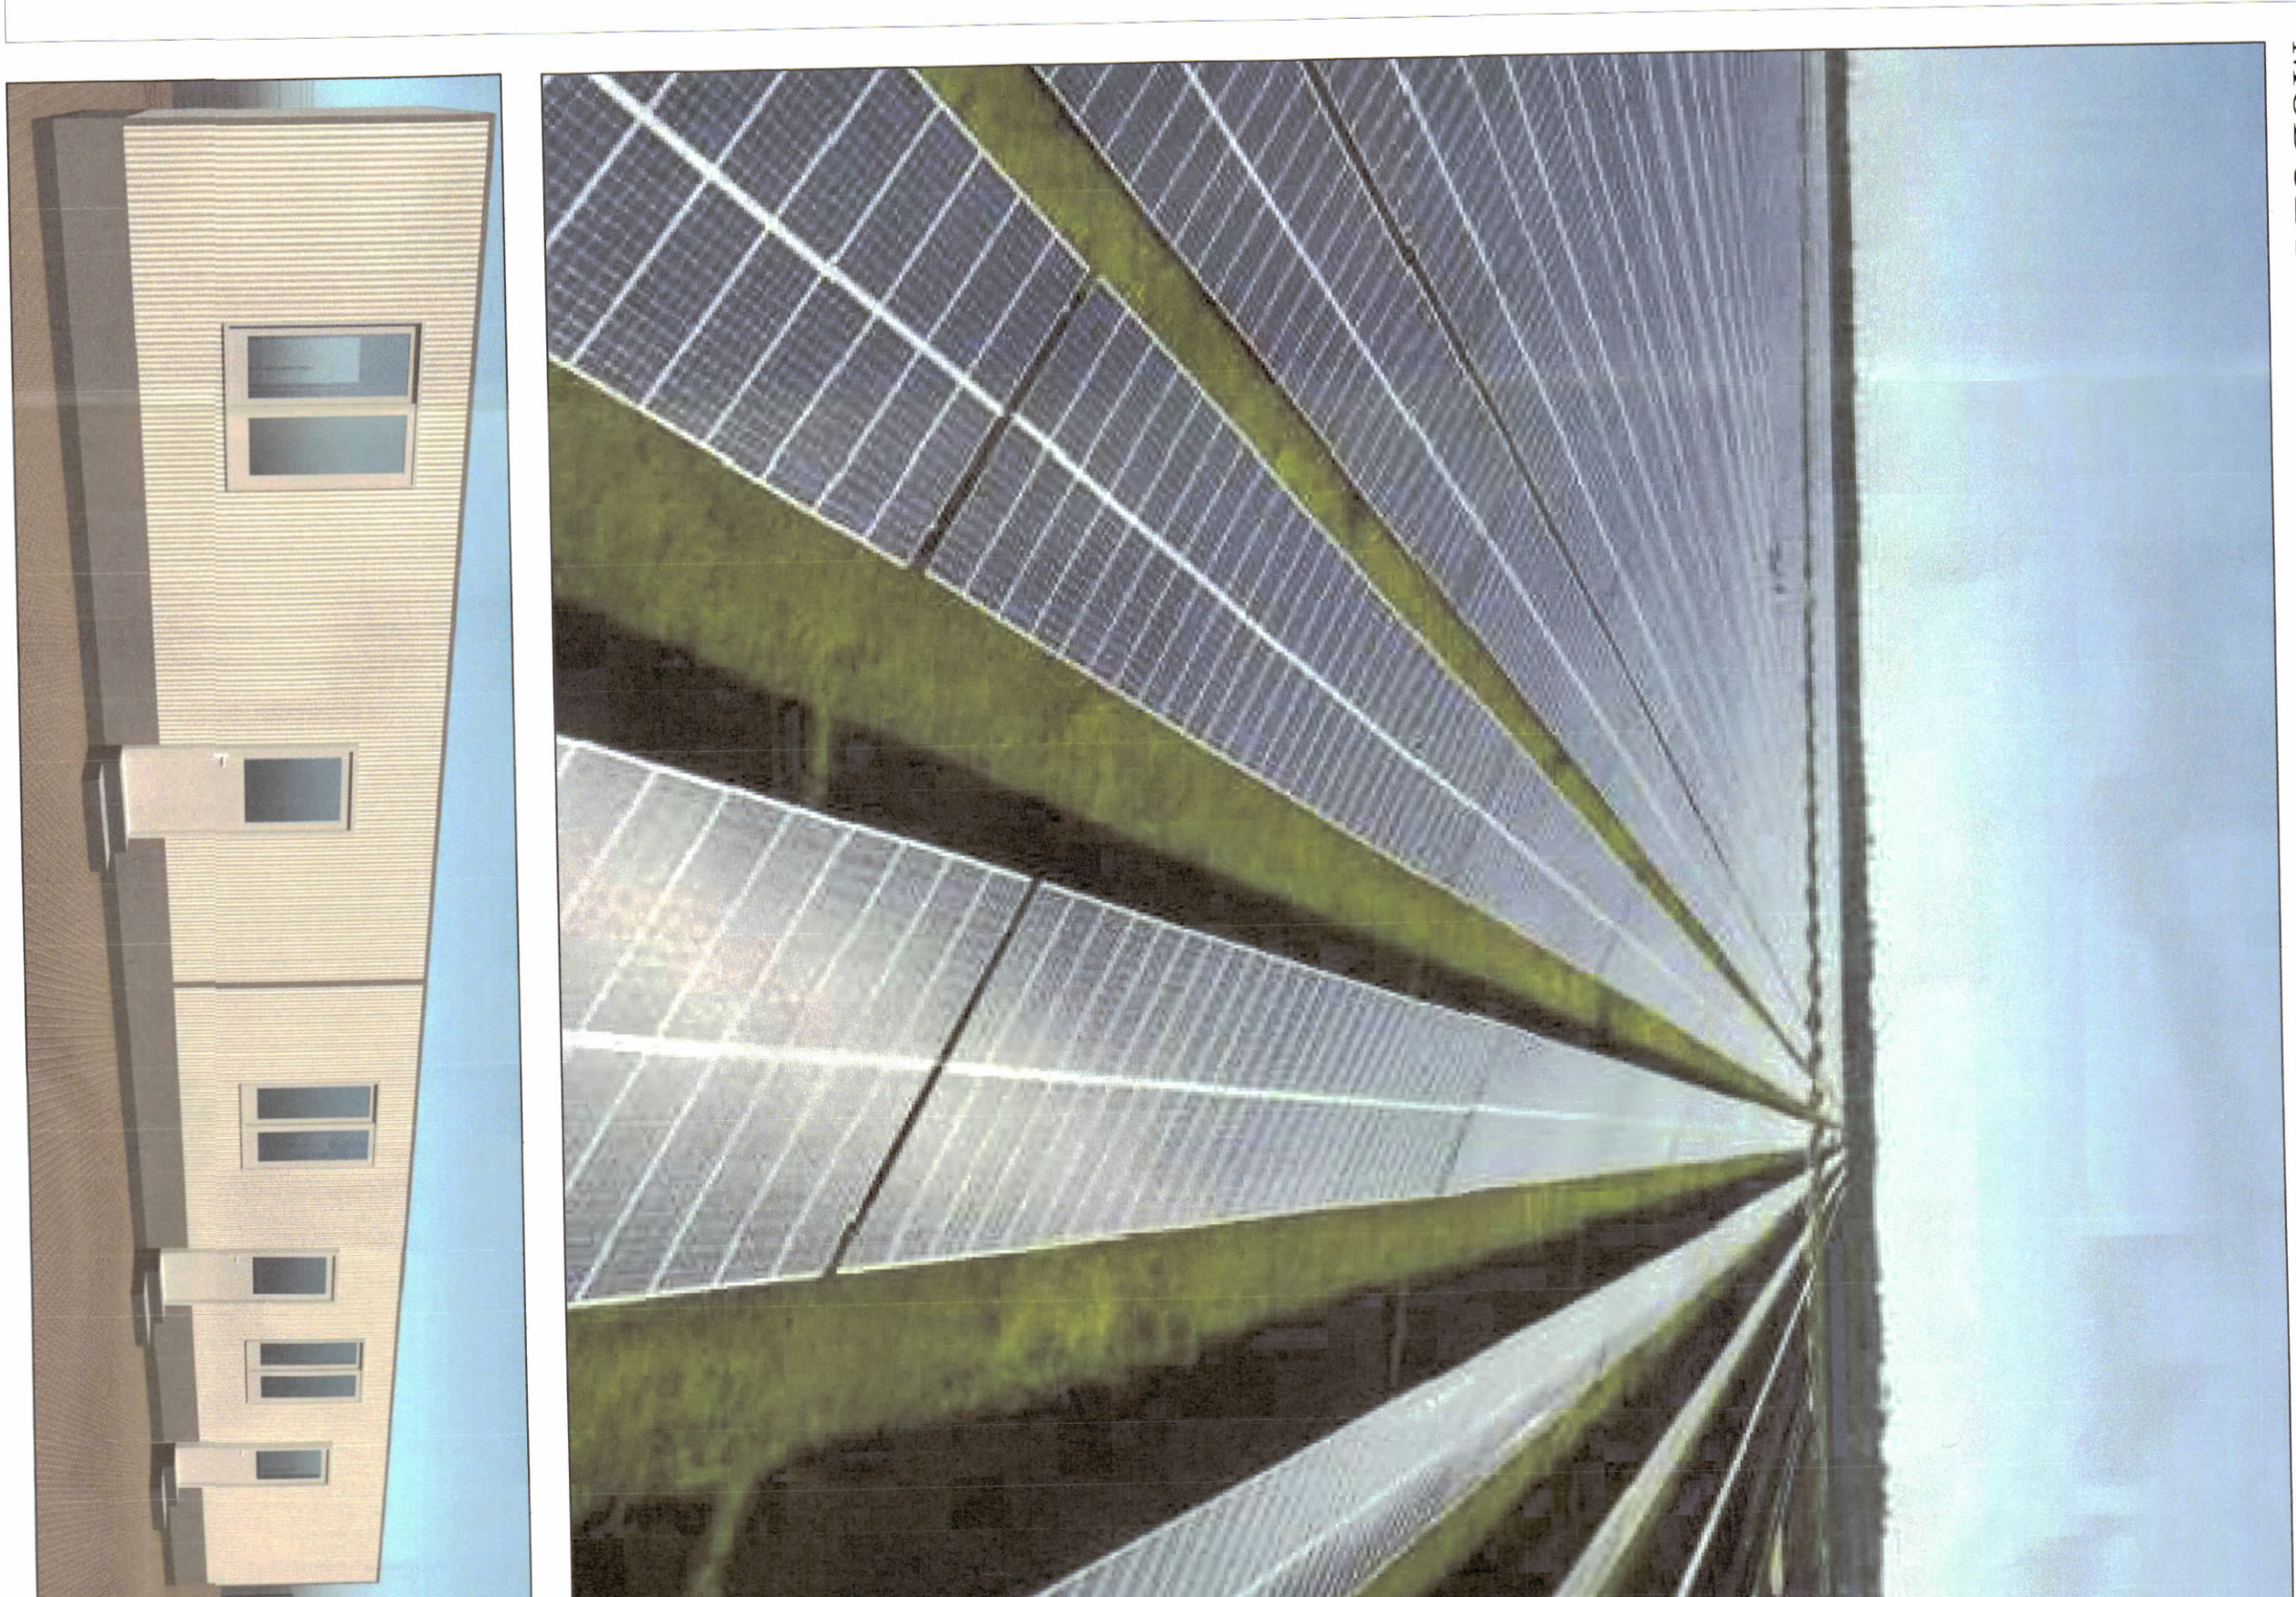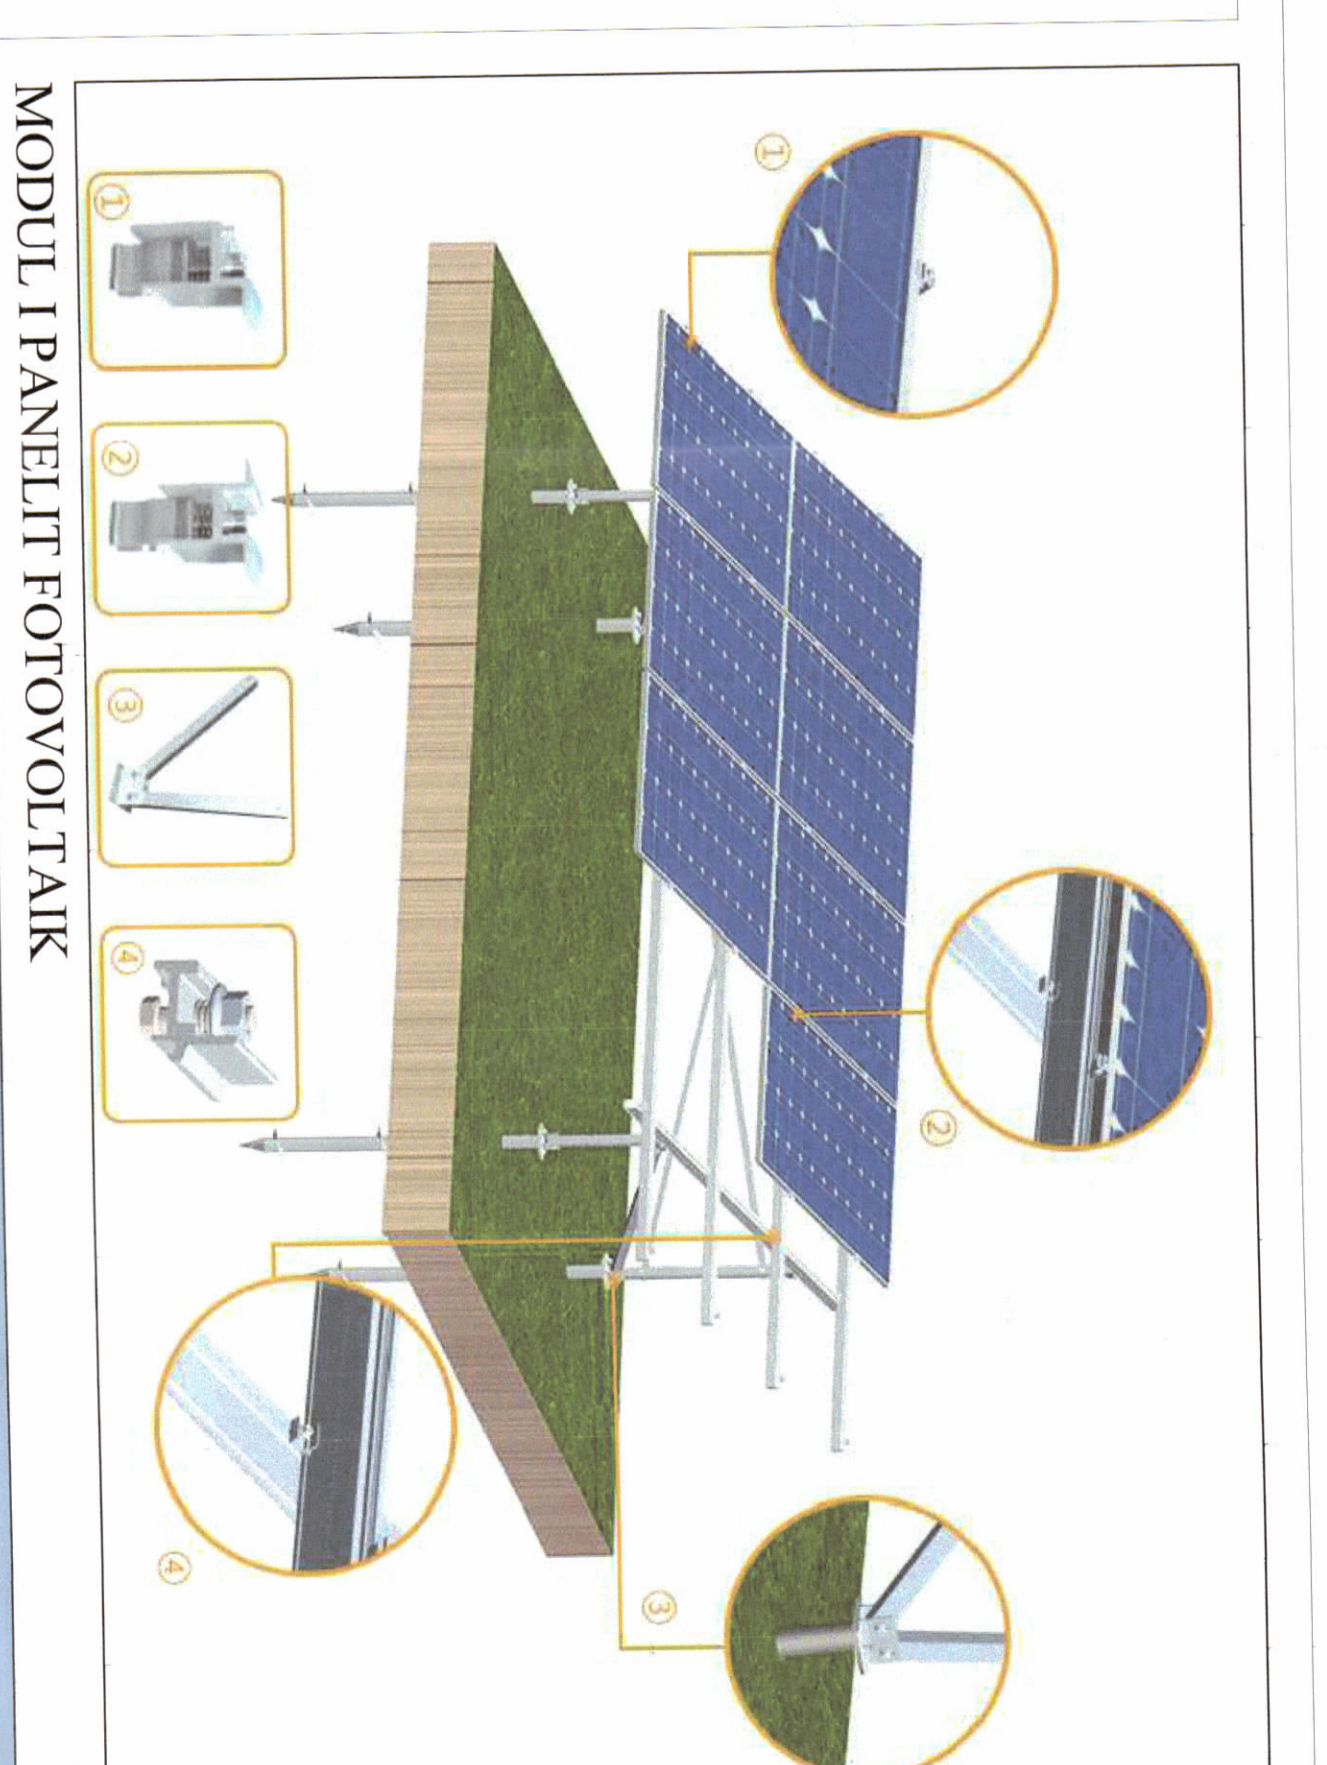

PANJË TREDIMENSIONALE

SHK. 1: 500

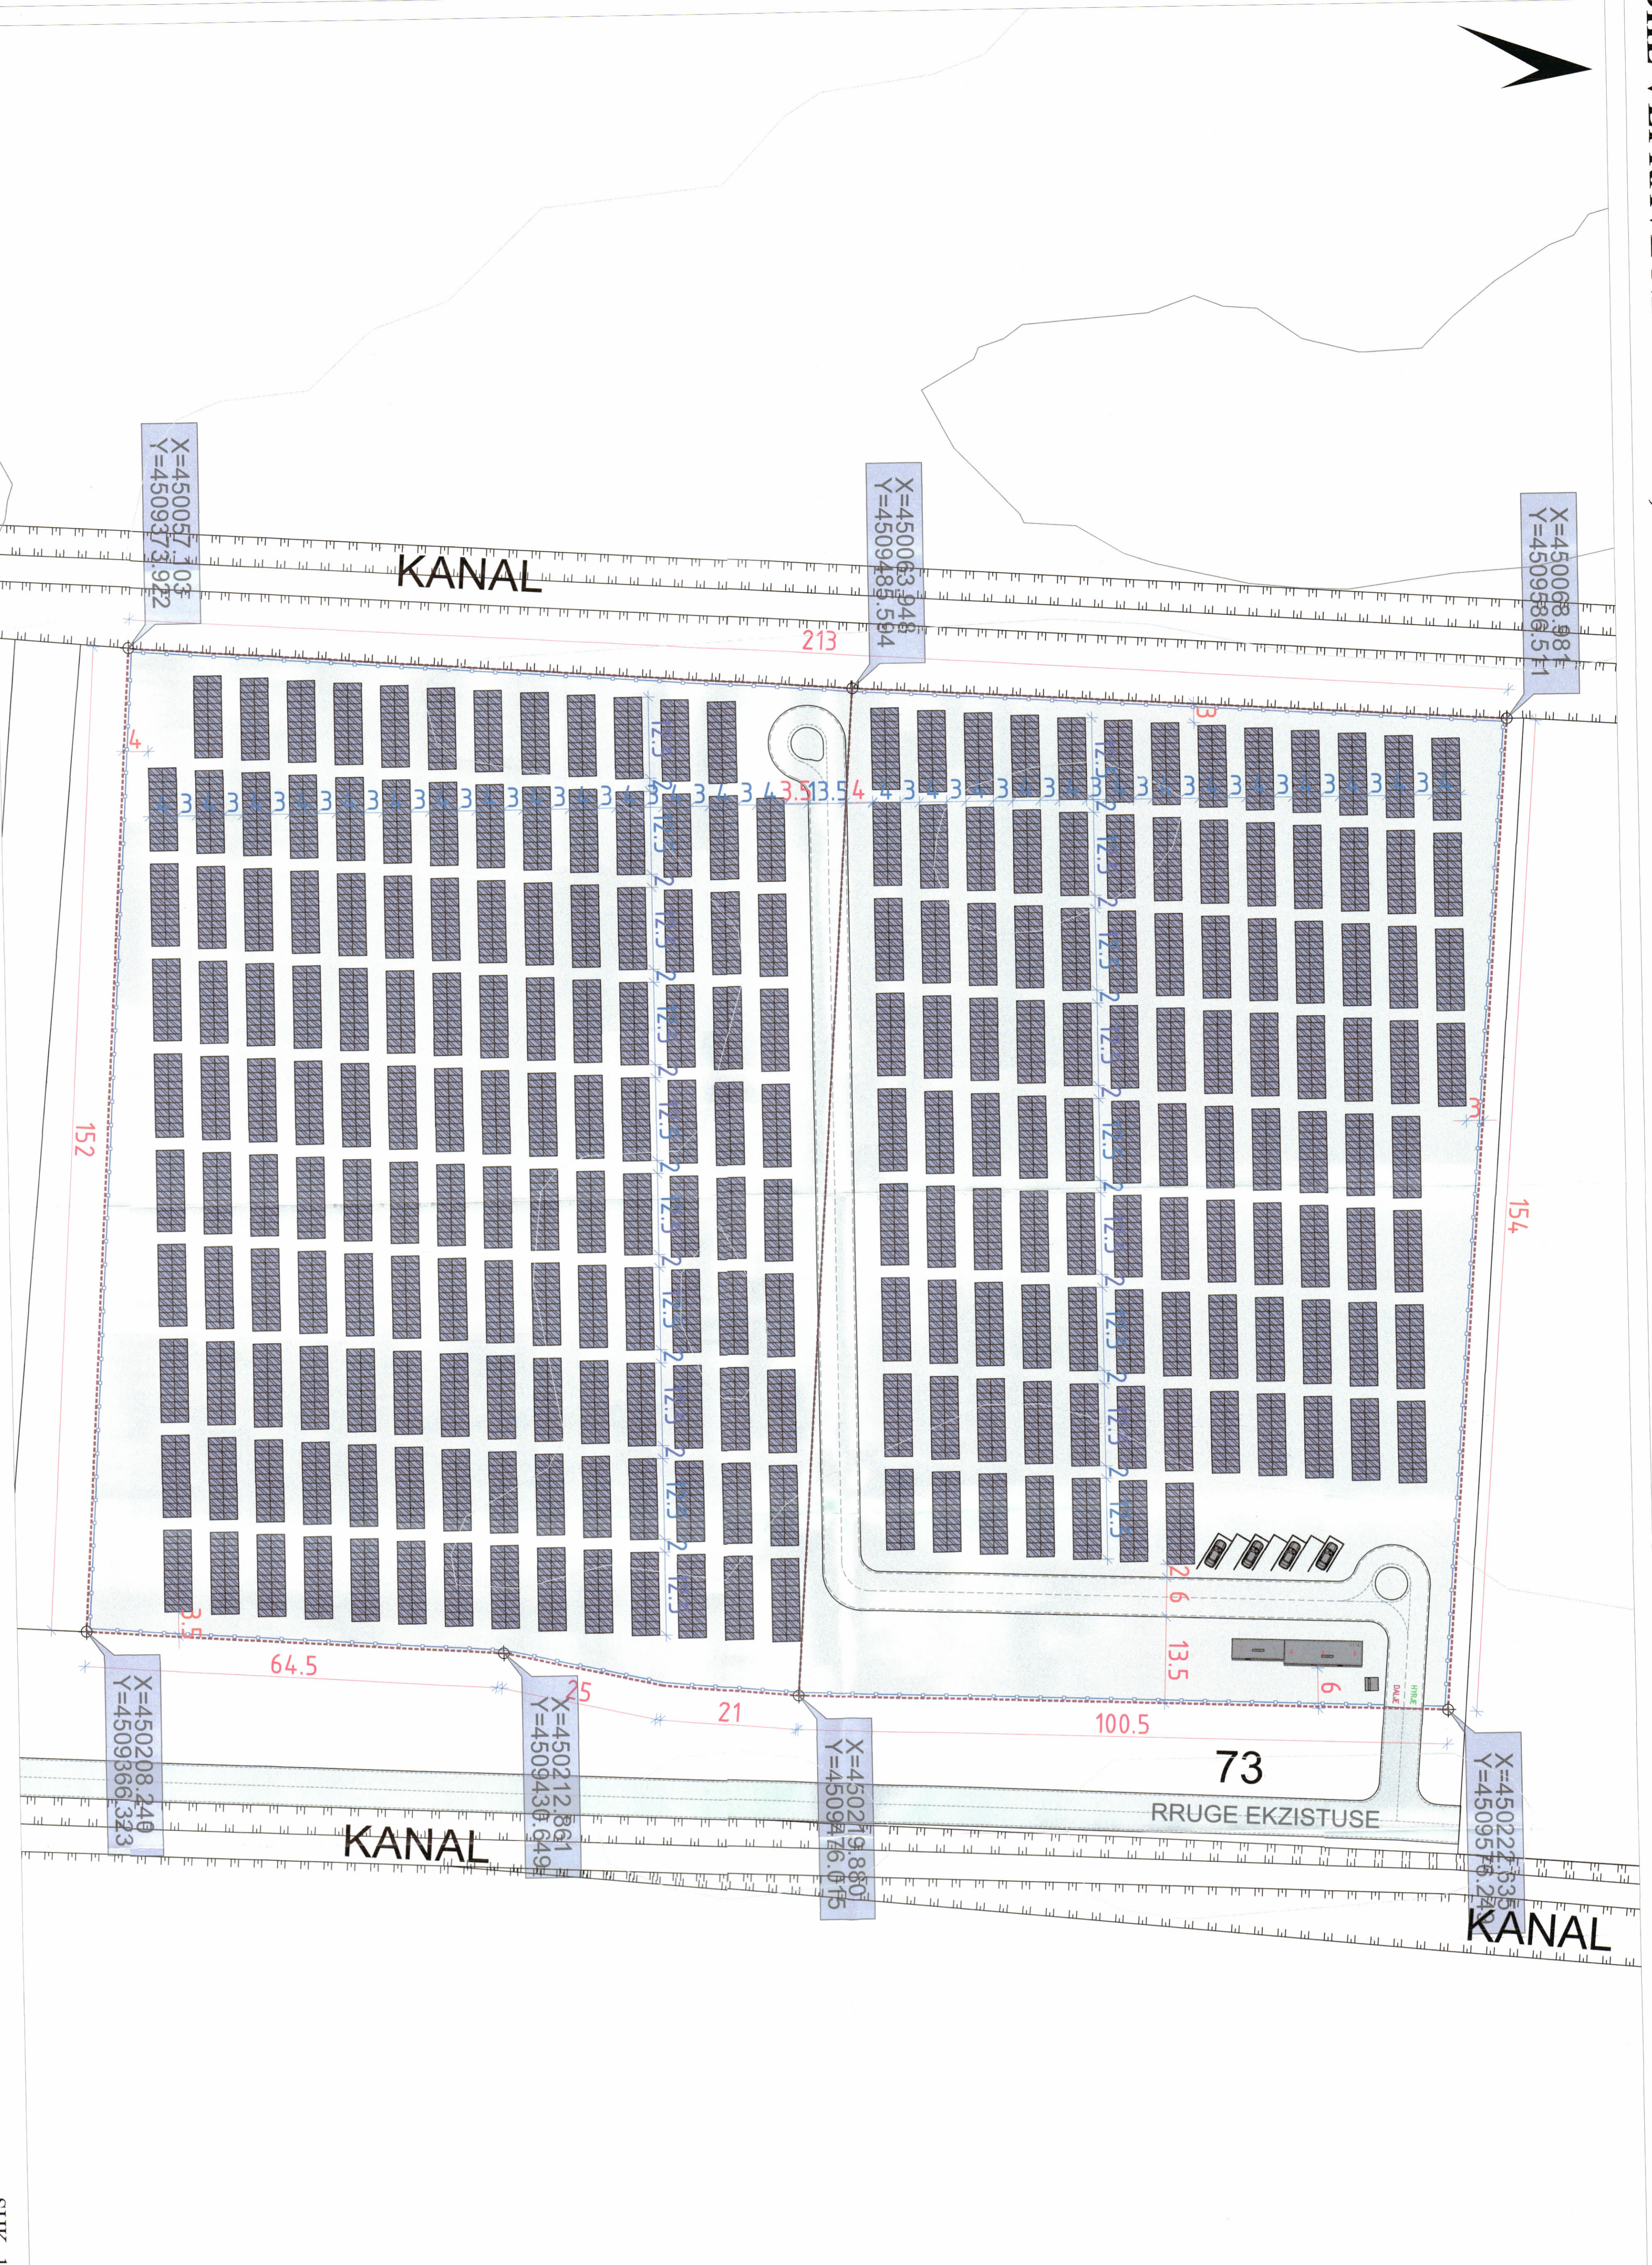

PLANI I VENDOSIES SË STRUKTURËS



TREGUES E PRODHIMIT
Kapaciteti i prodhimit (MW): N = 2MW
Prodhimin vjetor i energjisë elektrike (kWh): E = 3485.3MWh/vit

TREGUESIT E ZHVILLIMIT:
Sipërfaqe e përgjithshme e truallit: 33 400.00 m²
Sipërfaqe e zonës e zënë nga panele (gjurma): 11 178.40 m²
Sipërfaqe e zonës e zënë nga konteiner (gjurma): 76.28 m²
Sipërfaqe totale e ndërtimit: 76.28 m²
Sipërfaqe totale e ndërtimit të truallit për impiantin: 0.23 %
Koeficienti i shfrytëzimit: 0.0023
Intensiteti i shfrytëzimit: 0.0023
Lartësia maksimale e strukturës nga niveli i kuotës së sistemit: 3.06 m
Numri i katëve mbi tokë: 1
Numri i katëve nën tokë: 0
Zona Kadastrele Nr.: 3038
Numri i pasurisë: 75/21 dhe 75/14

TREGUES TEKNIK:
Distanca nga kufiri i pronës
Nga Veriu: Prona 3 m
Nga Jugut: 4 m
Nga Lindje: 3.5 m
Nga Perëndimi: 3 m

SHK. 1: 150

Miratar me Vendim të KKT Nr.25, datë 29.05.2023

LEJE NDËRTIMI PËR OBJEKTIN: "NDËRTIMI E IMPIANTIT GJENERUES TË ENERGJISË ELEKTRIKE FOTOVOLTAIKE, ME KAPACITET TË INSTALUAR 2 MW, DHE VERPAVE NDIHMËSE", ME VENDNDODHJE NË POVELÇË, BASHKIA FIER, ME SUBJEKT ZHVILLUES SHOQËRIA "SUN POWER 2017" SH.P.K

Ministër i Infrastrukturës dhe Energjisë

Znj. Belinda Balluku



EMËRTIMI I LETËS:	Plani i vendosjes së strukturës së E IMPIANTIT GJENERUES TË ENERGJISË ELEKTRIKE FOTOVOLTAIKE, ME KAPACITET TË INSTALUAR 2 MW, DHE VERPAVE NDIHMËSE		
PROJEKTUES:	SUNPOWER 2017		
ZHVILLUES:	SUNPOWER 2017		
FAZA E PROJEKTTË:	LEJE NDËRTIMI		
SHKALLA 1:50	NR. I LETËS A-01	NR. I KOPËRVE 01/06 - 06/06	