





REPUBLIKA E SHQIPËRISË  
KËSHILLI KOMBËTAR I TERRITORIT

MIRATOHET

KRYETARI I K.K.T.

Z.  
EDI RAMA

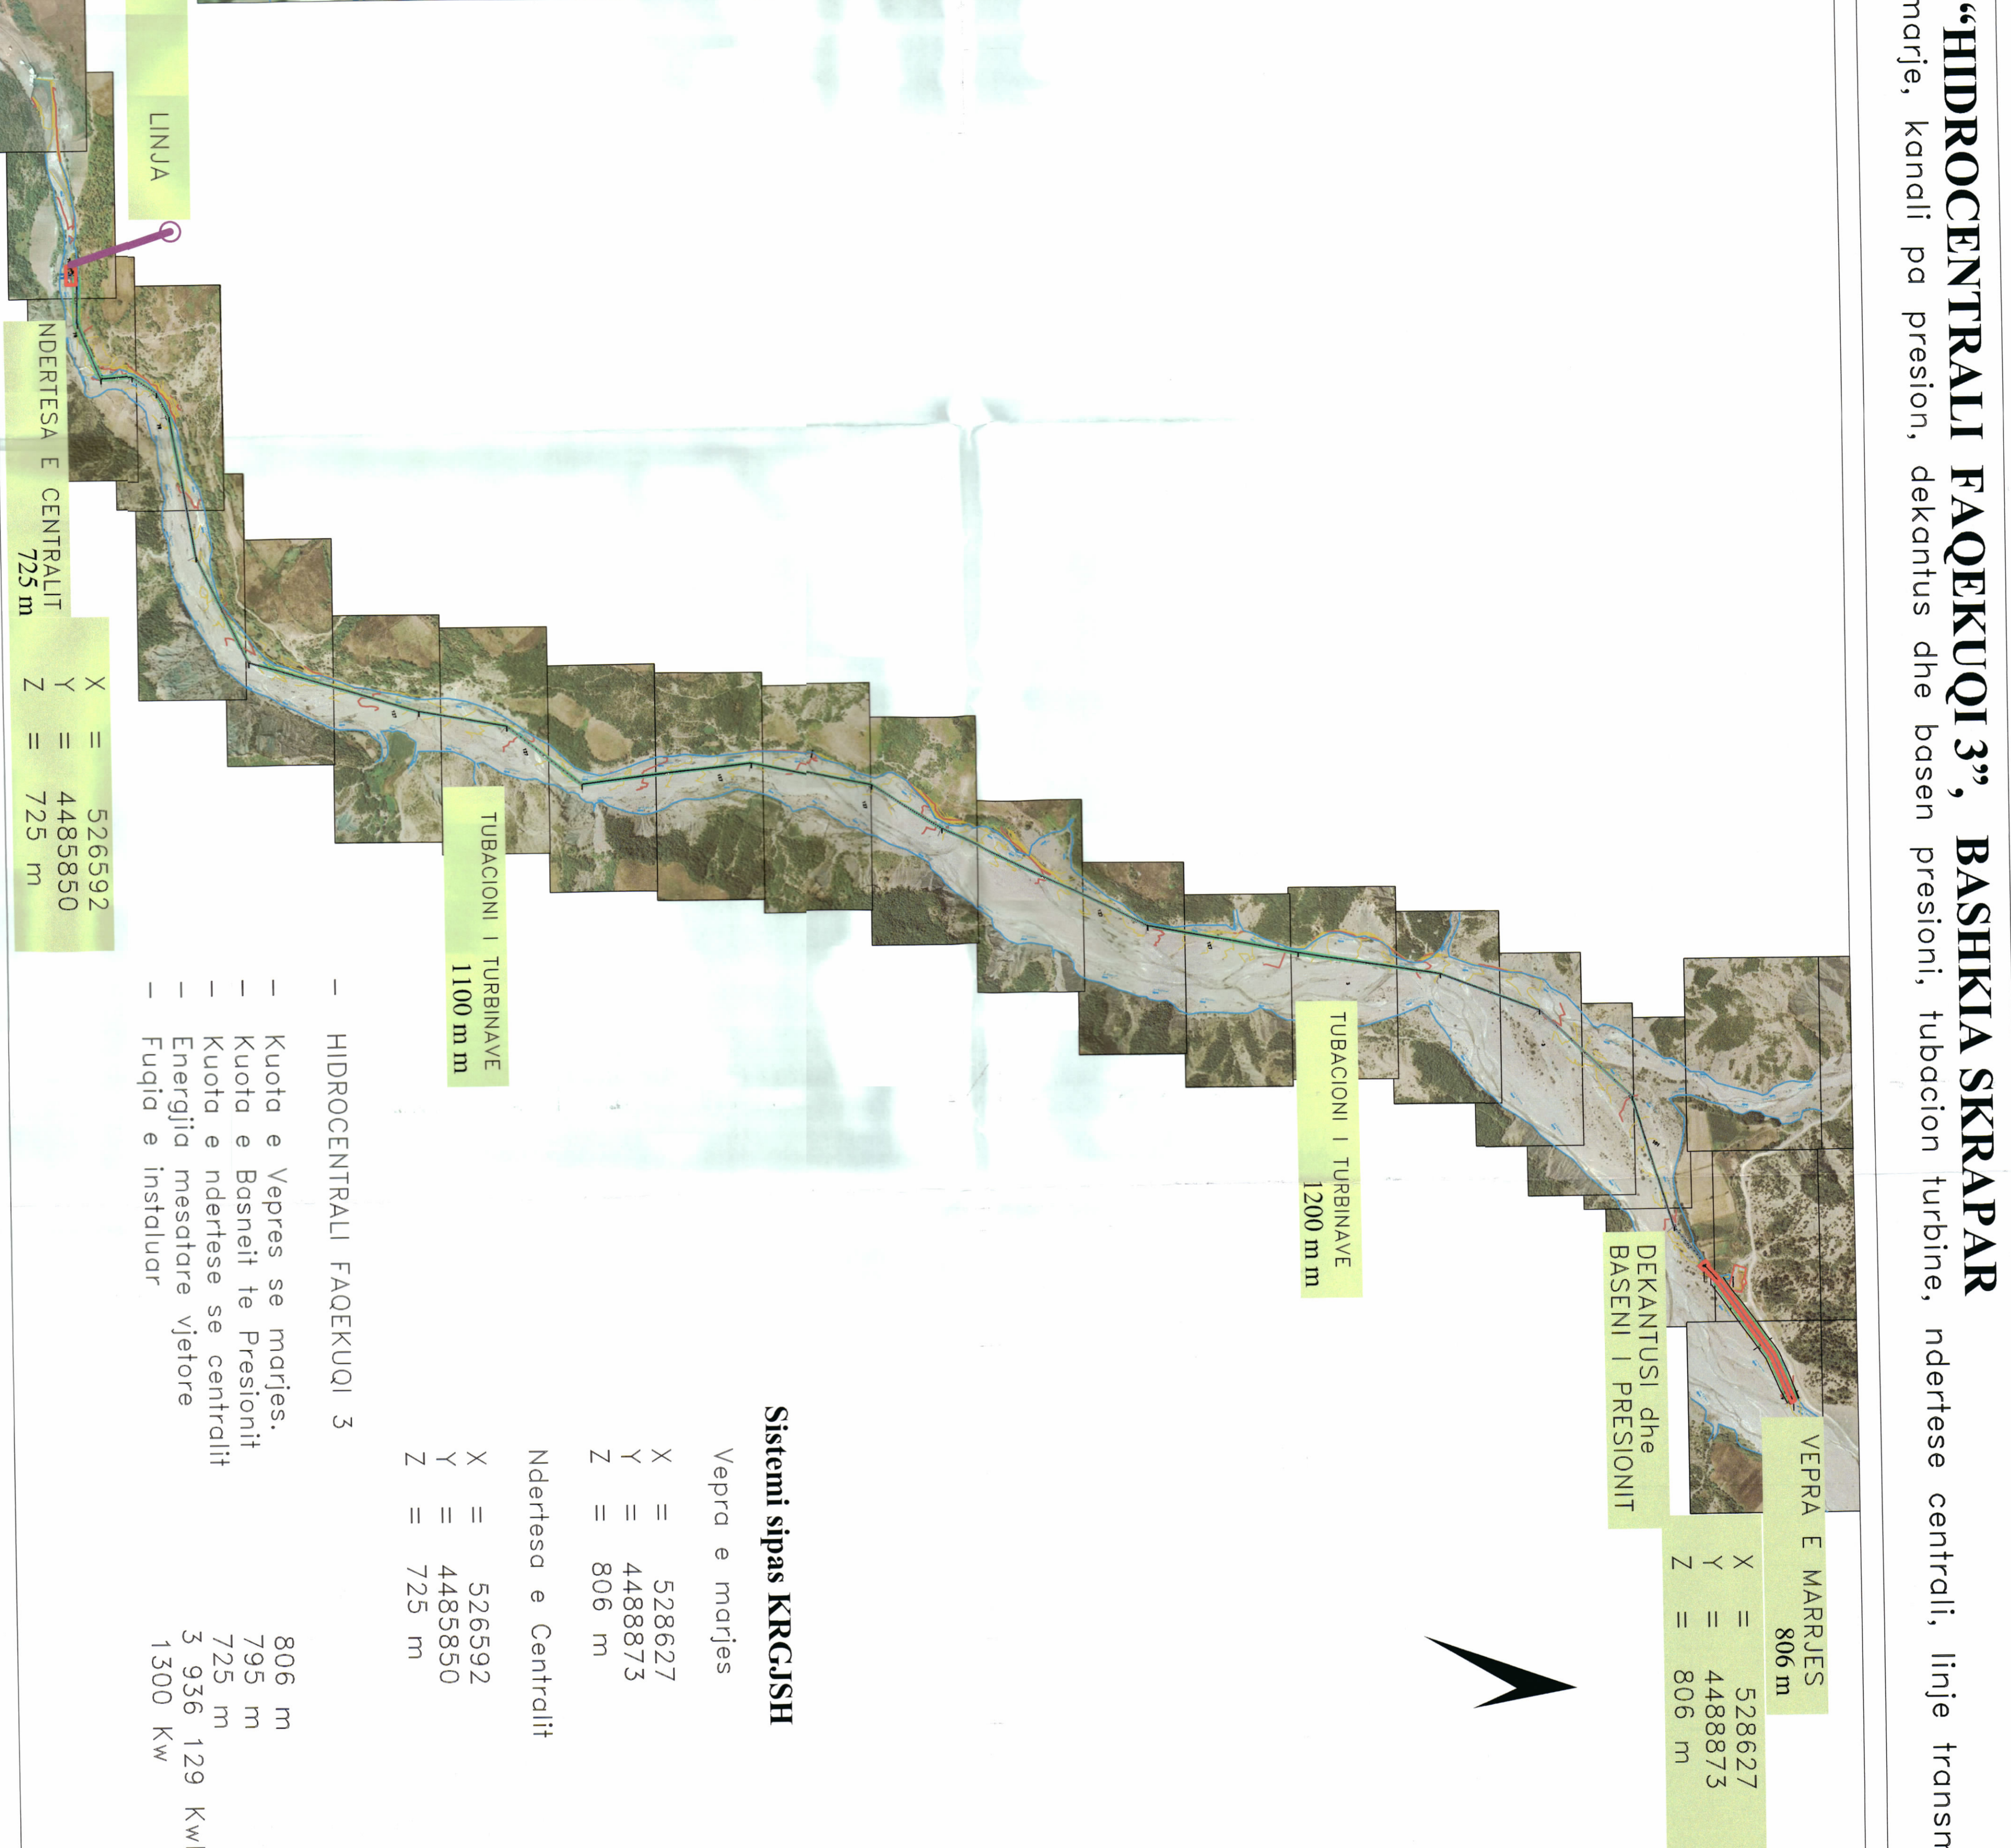
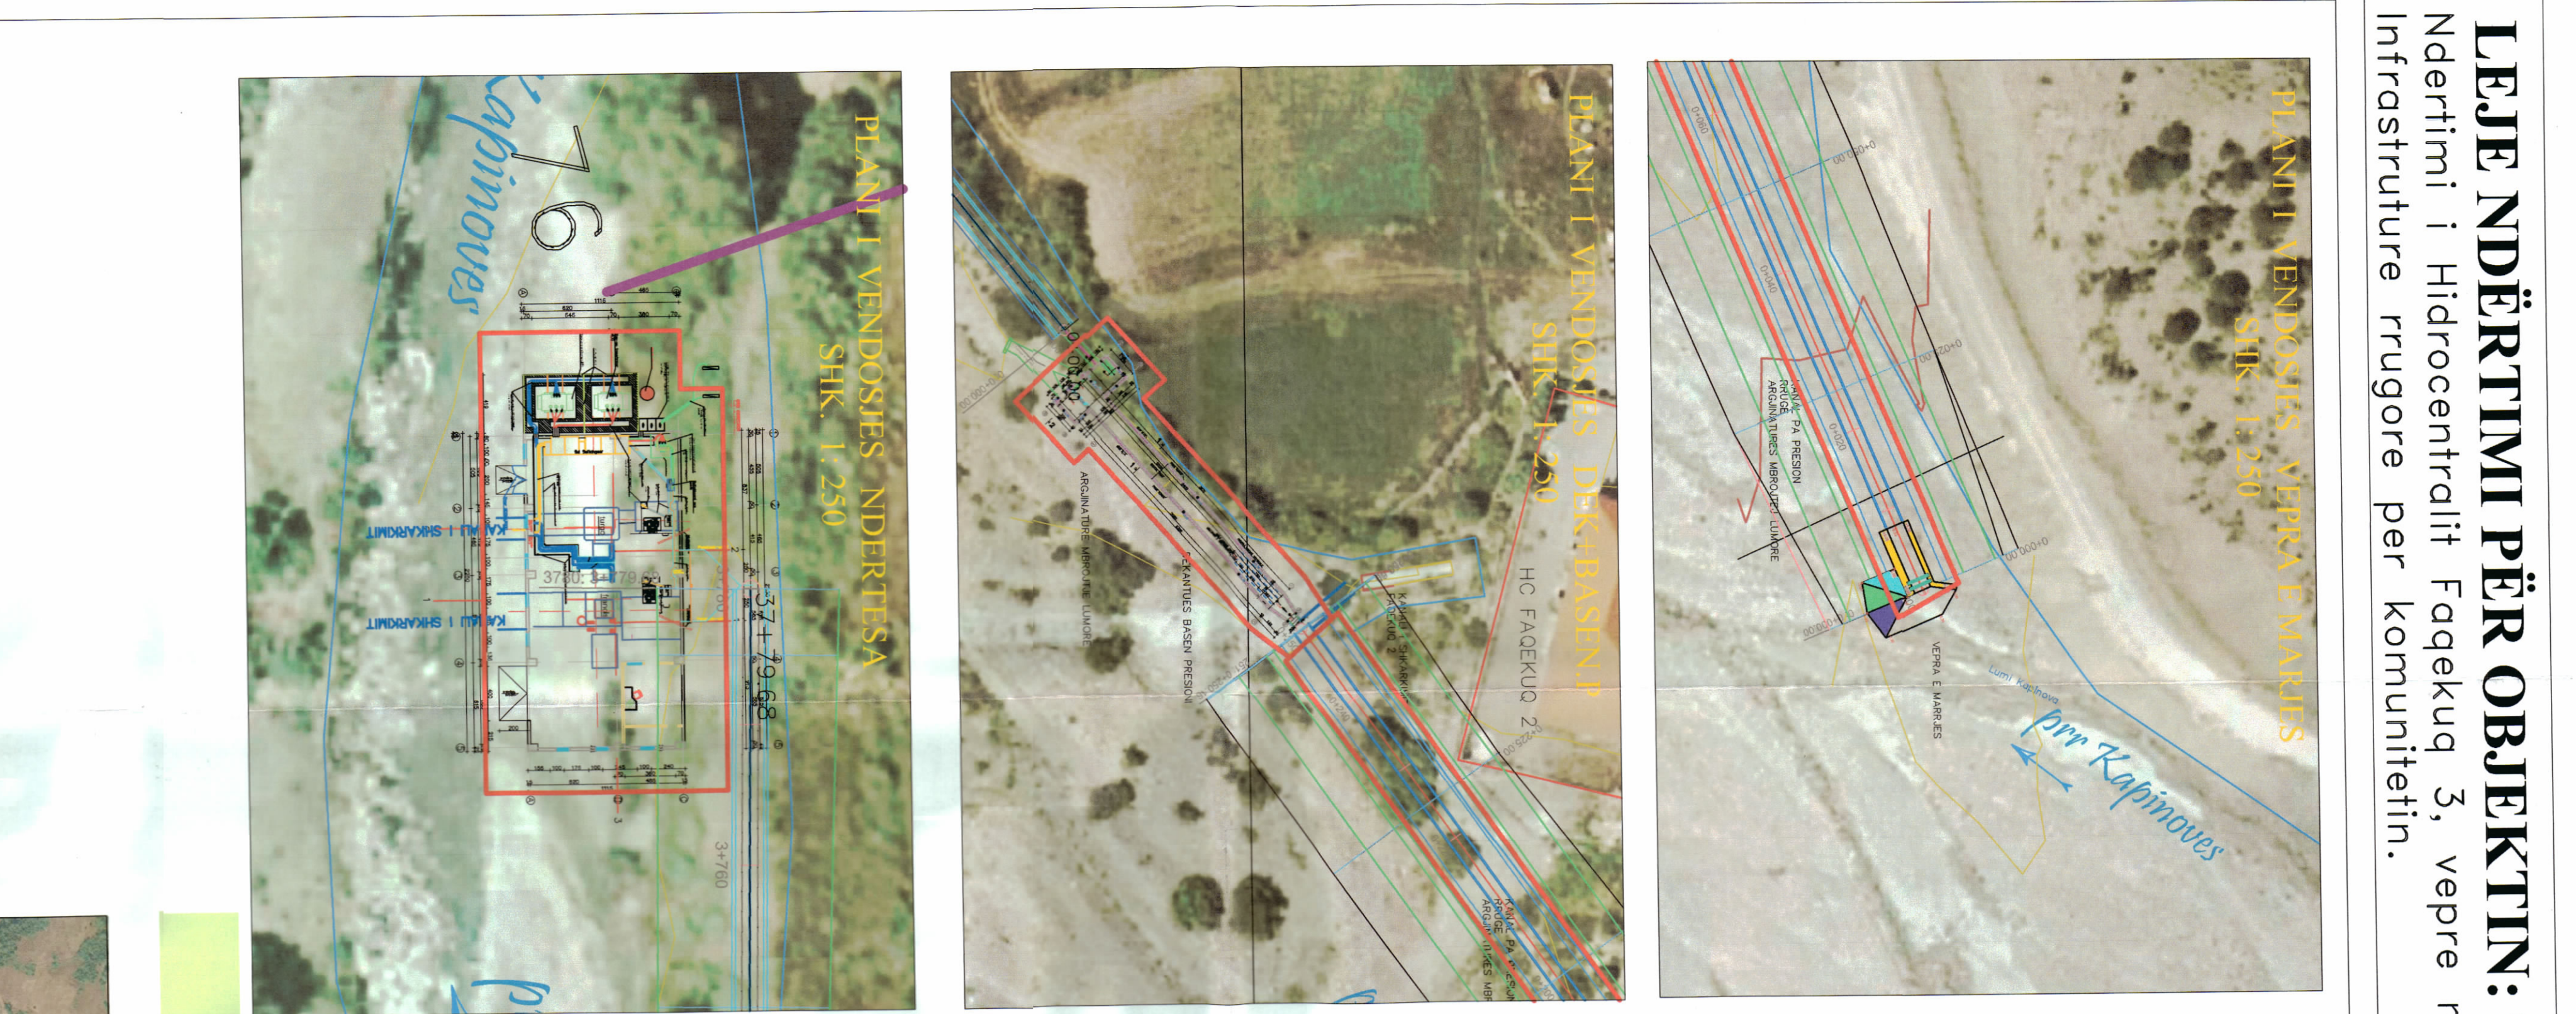


Znj. BELINDA BALEUKU  
Minister i Infrastrukturës dhe Energjisë

Miratur me Vendim të KKT Nr.35 Datë 08/03/2023

PER MIRATIMIN E LEJJE NDERTIMI PER OBJEKTIN:  
"NDERITIMI I HIDROCENTRALIT FAQEKUQI 3",  
ME VENDODHJE PERROI I KAPINOVES, BASHKIA SKRAPARE

EMERTIMI I FLETES:	Plan i vendosjes së strukturës së Hidrocentralit Faqekuq 3
POROSITËS:	SHPK L89630401H
PROJEKTUES:	"QENDRA E VLËRËSIMIT DHE ZHVILLIMIT PASURIVE UJORE" SHPK L23515401H
ZHVILLUES:	SHPK L89630401H
FAZA E PROJEKTTI:	PROJEKTTI TE ZBATIMIT
SHKALLA I:.....	NR. I FLETES A-01
	NR. I KOPJEVE 01/06 - 06/06

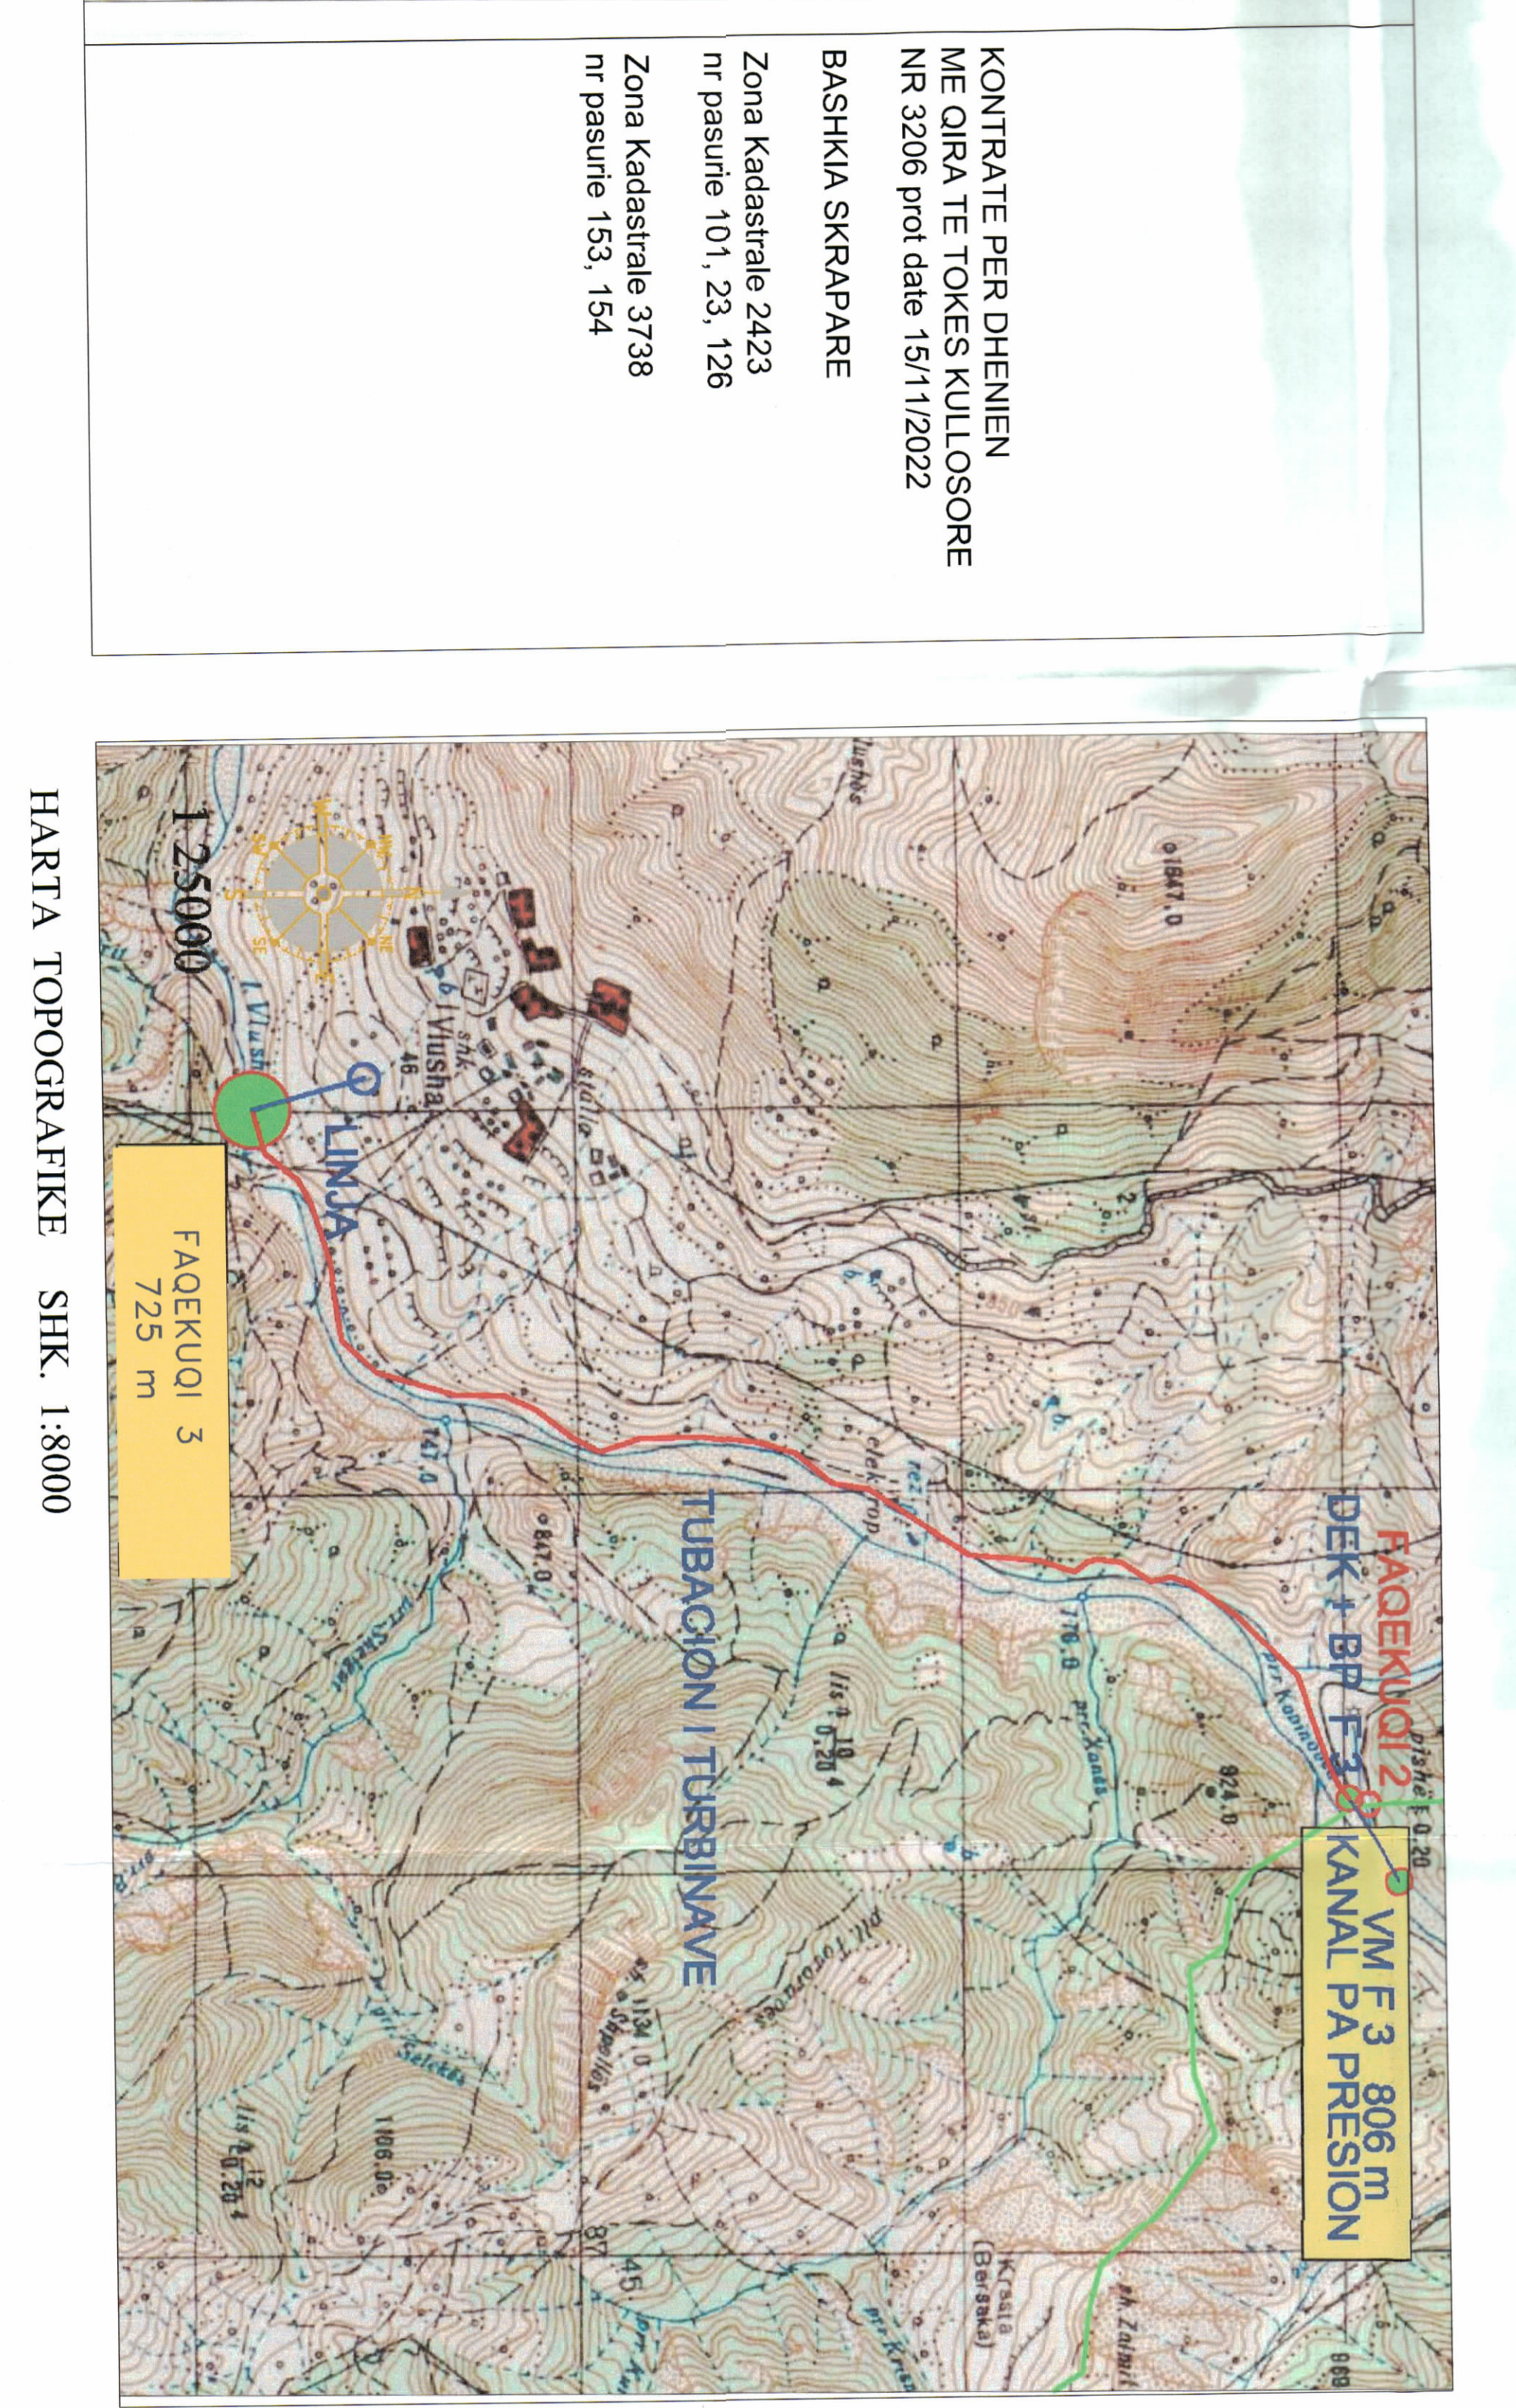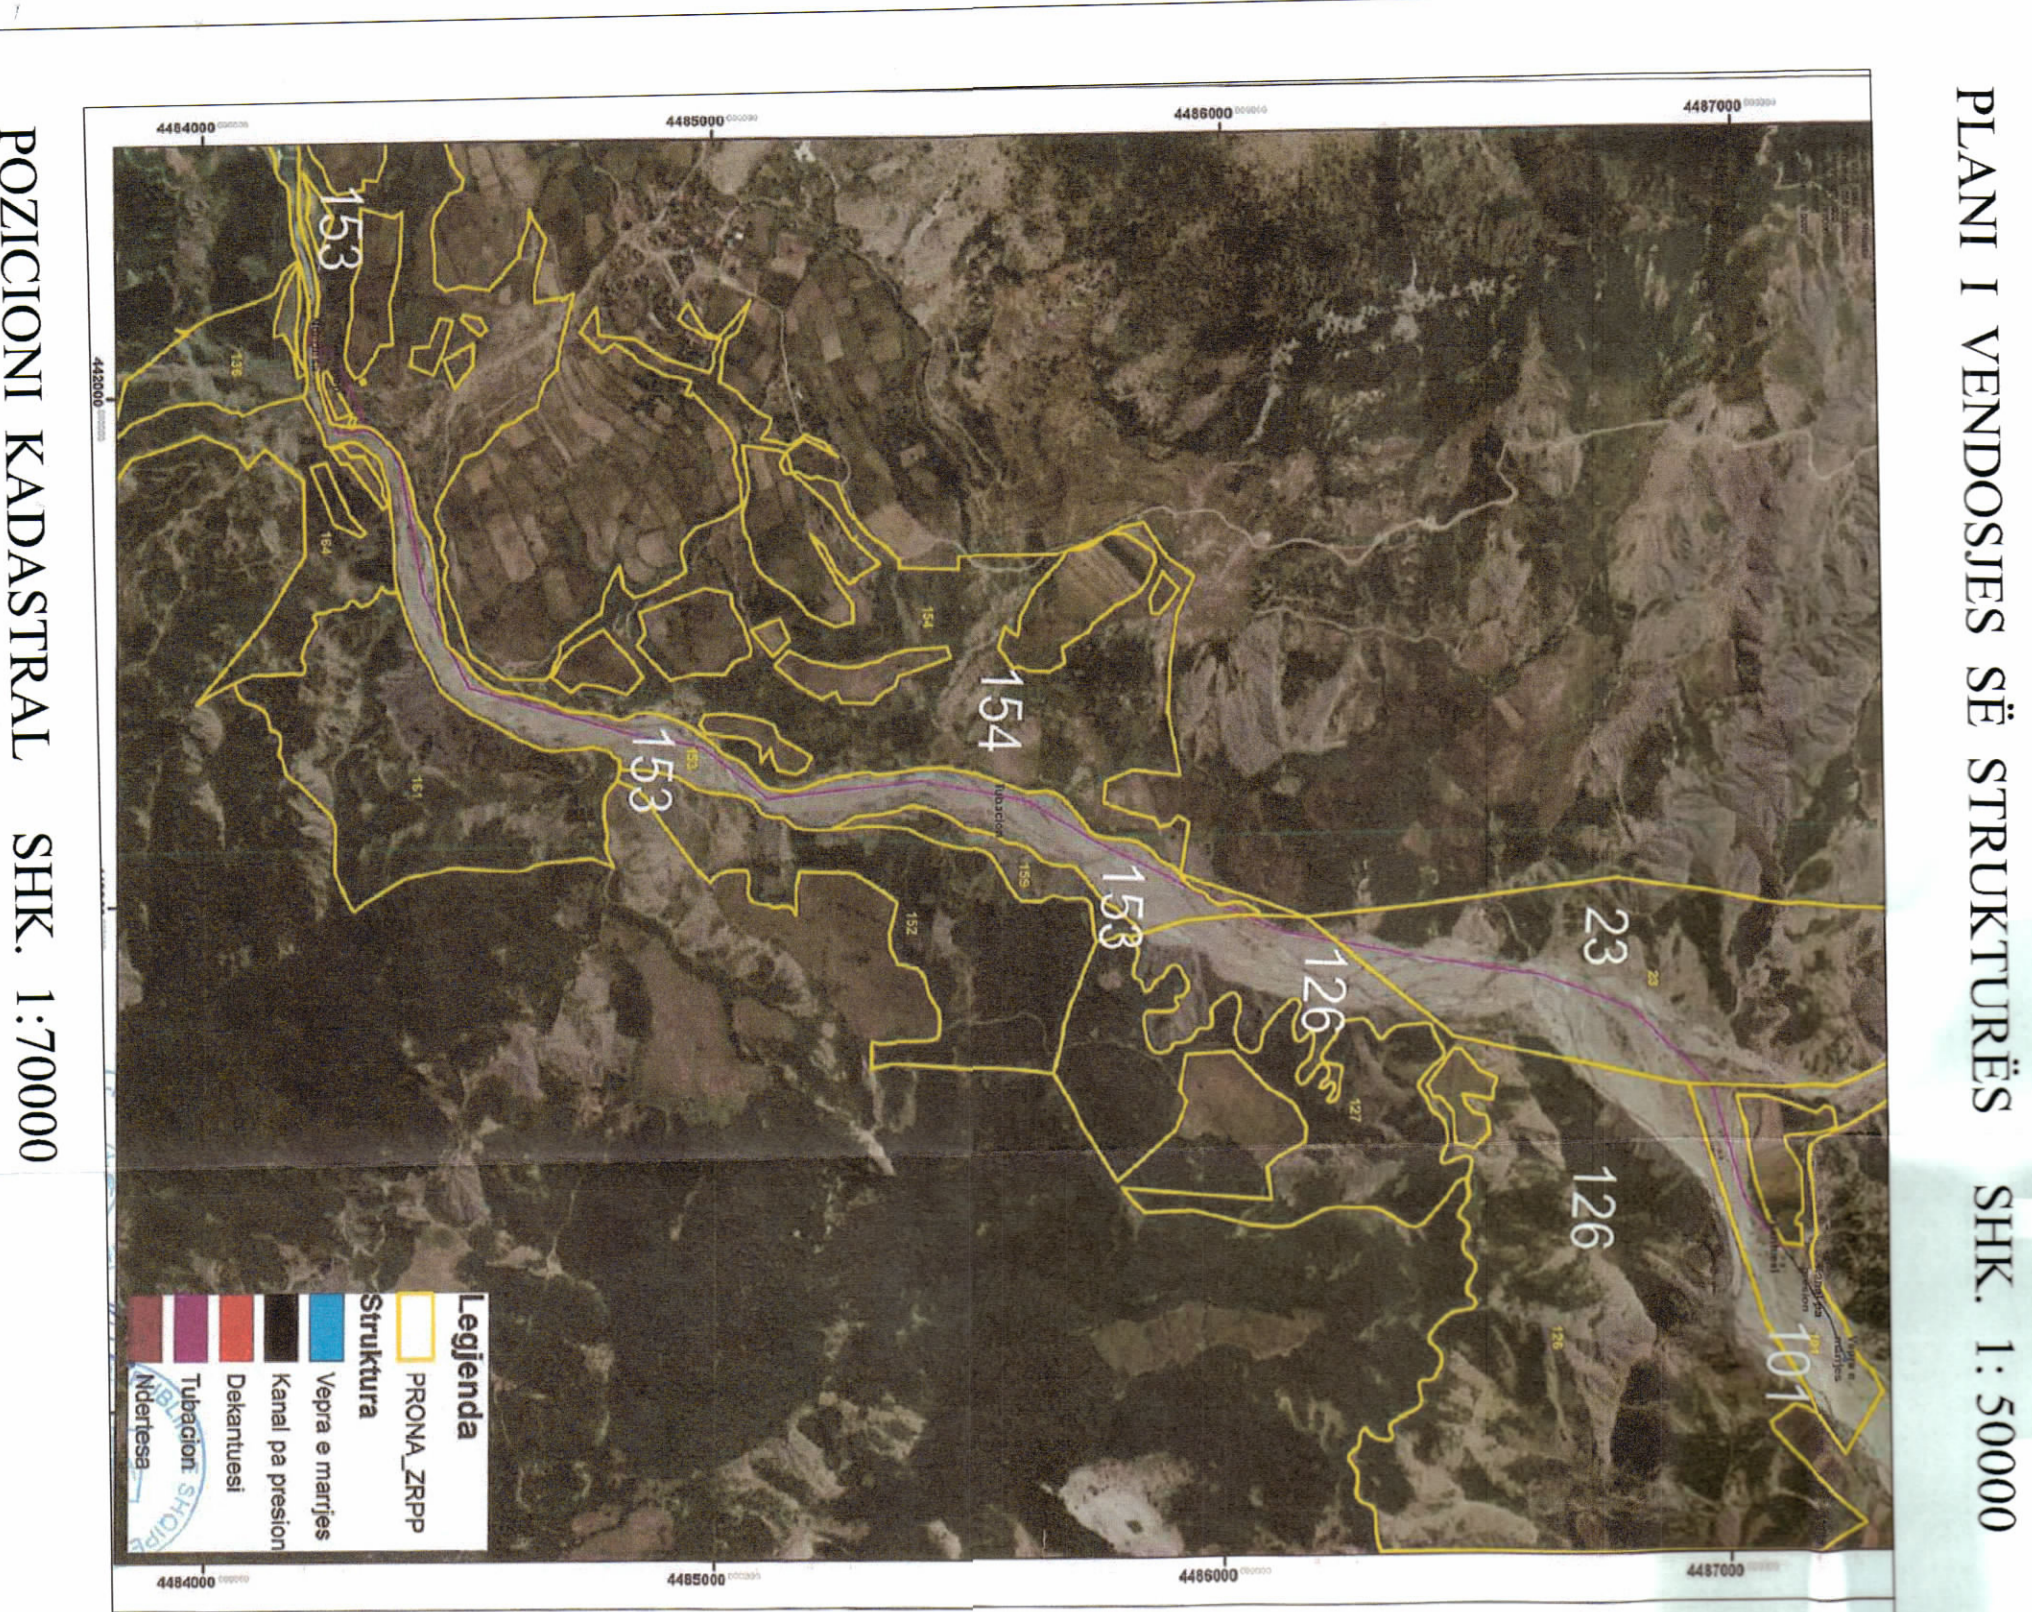

PAMJE TREDIMENSIONALE

TREGUESIT E ZHVILLIMIT

Sipërfaqe e truallit e zënë nga vepra e marrjes: 180 m<sup>2</sup> 101

Sipërfaqe e truallit e zënë nga dek+basen presioni: 152 m<sup>2</sup> 101

Sipërfaqe e truallit e zënë nga ndertesa: 250 m<sup>2</sup> 153,154

Lartësia maksimale e strukturës nga niveli i kuotës së sistemitimi: 6.7 m ndertesa

Niveli i katëve mbi tokë: 1

Niveli i katëve nën tokë: 0

TREGUESIT TEKNIK

HIDROCENTRALI FAQEKUQI 3

Kuota e Vepres se marrjes: 806 m

Kuota e Basneit te Presionit: 795 m

Kuota e ndertese se centralit: 725 m

Energjia mesatare vjetore: 3 936 129 Kw

Fuqja e instaluar: 1300 Kw

KONTIRATE PER DHENIEN ME QIRA TE TOKES KULLOSORE NR 3206 prot date 15/11/2022

BASHKIA SKRAPARE

Zona Kadastrele 2423 nr pasurie 101, 23, 126

Zona Kadastrele 3738 nr pasurie 153, 154

LEGJENDE:

Struktura beton arme vm,dek, bp, ndertese

Struktura celiku Tubacioni i Turbinave

Linja transmetimi