

LEJE NDËRTIMI PËR OBJEKTIN: NDËRTIMI I BURIMIT TË RI GJENERUES TË ENERGISJË, HEC "GOJAN" NE LUMIN I FAN I MADH , BASHKIA PUKE , QARKU SHKODER



REPUBLIKA E SHQIPËRISË
KËSHILLI KOMBËTAR I
TERRITORIT

MIRATOHET

KRYETARI I K.K.T



Z. EDI RAMA


Znj. BELINDA BALLUKU




Ministër i Infrastrukturës dhe Energjisë



PLAN I VENDOSJES SE STRUKTURES SHK. 1:15000

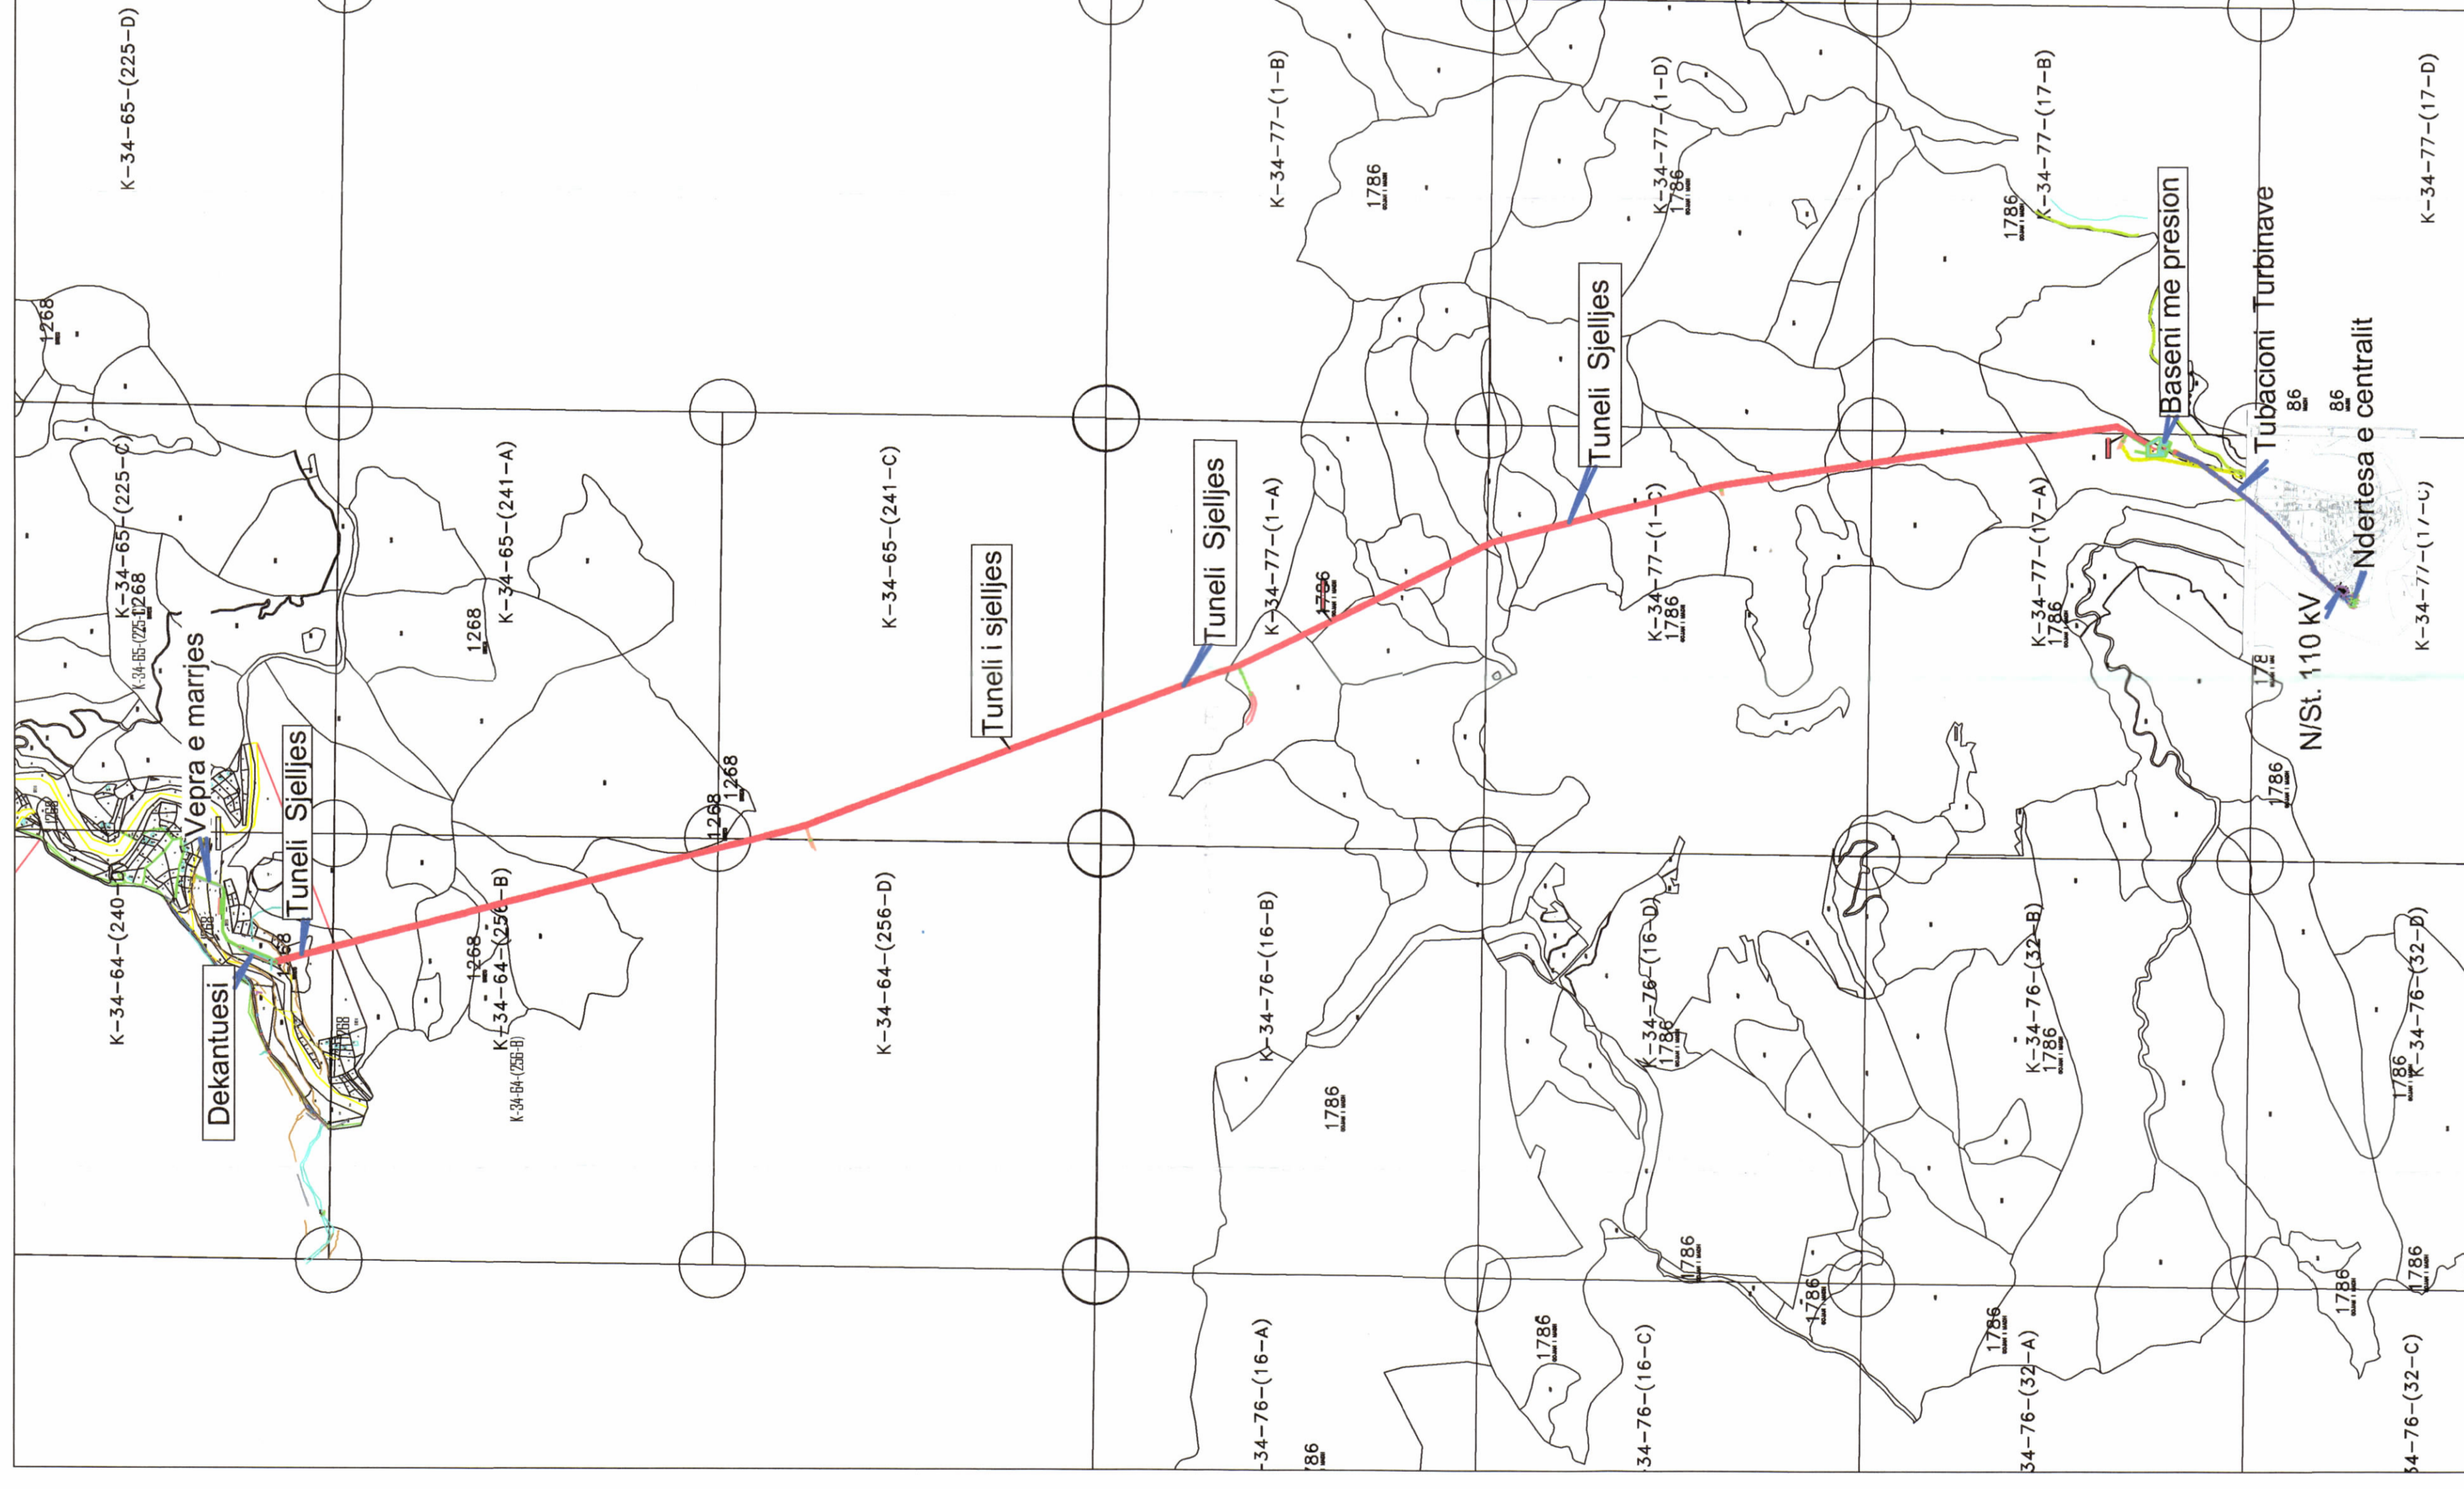


HARTA TOPOGRAFIKE SHK. 1:15000

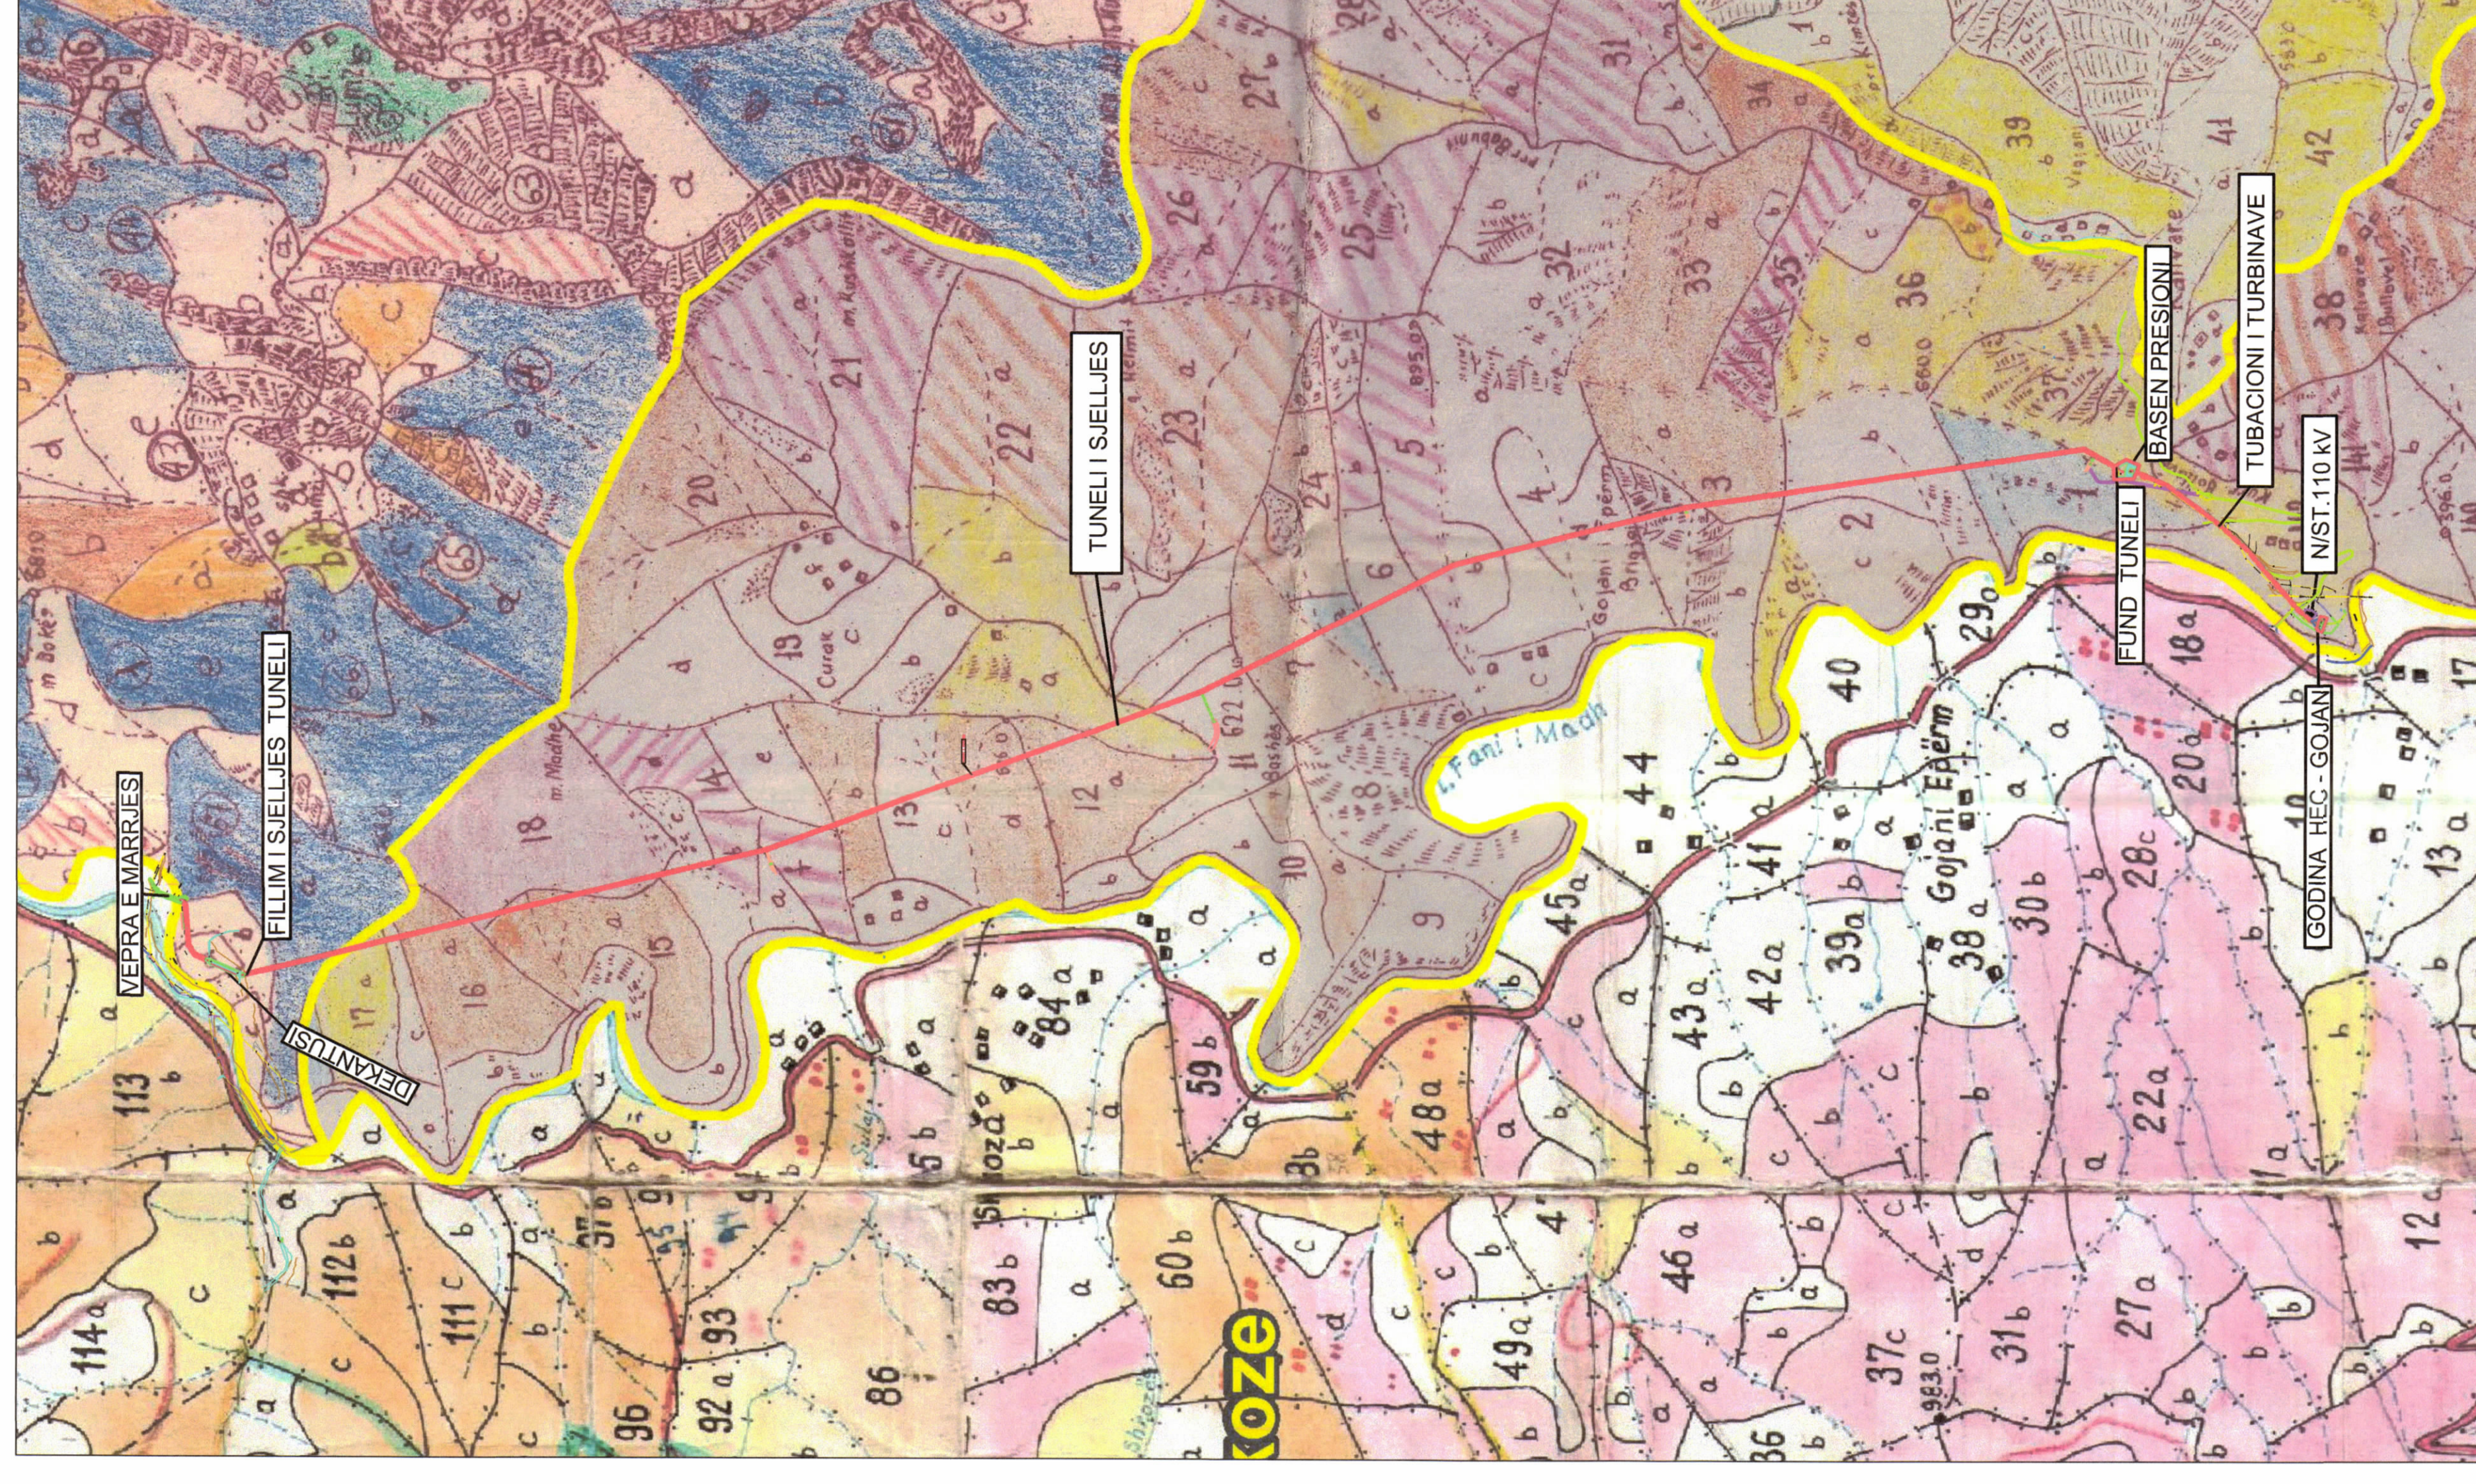

POZICIONI KADASTRAL GODINA SHK. 1:15000



PAMJE TRE DIMENSIONALE

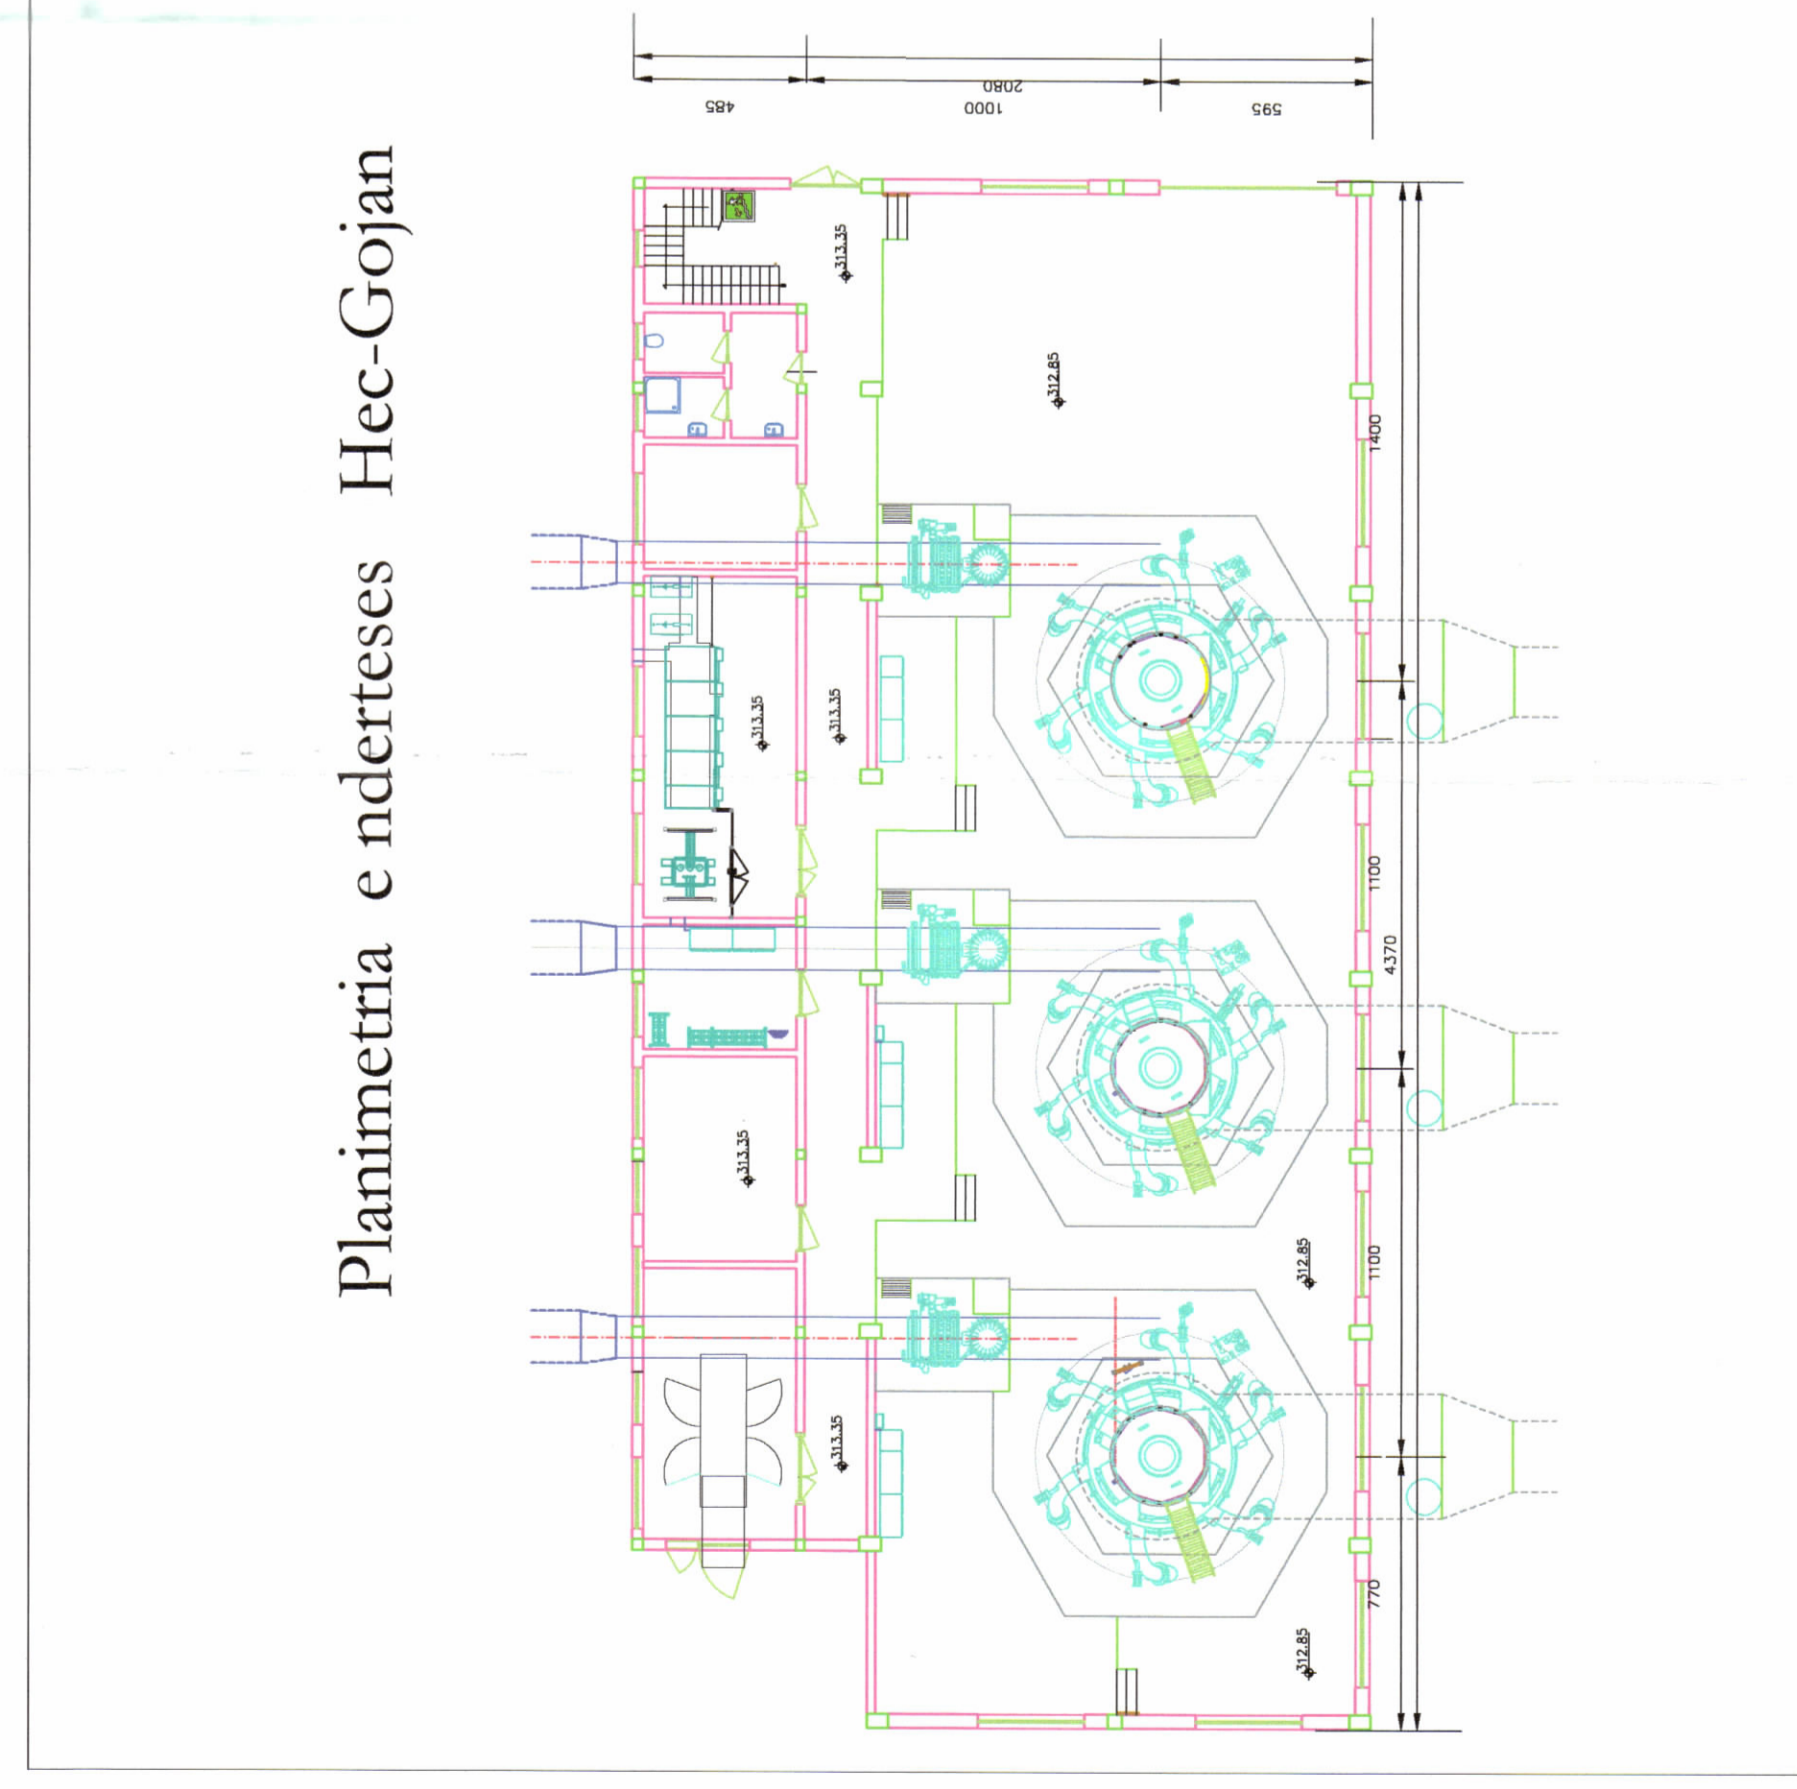

Planimetria e ndertesës Hec-Gojan

PLANIMETRIA E NDERTESES HEC-GOJAN

TREGUESIT TEKNIK:HEC- "GOJAN"

- Kuota e veprës së marrjes :
- Kuota e basenit të presionit :
- Kuota e godinës së hidrocentralit:
- Gjatësia e kanalit të derivacionit:
- Gjatësia e tunelit të sjelljes:
- Fuqia e Hidrocentralit :
- Energjia mesatare vjetore:

- + 424.00 m m.n.d (Lumi Fan i Madh)
- + 420.00 m m.n.d
- + 310.00 m m.n.d
- 185.00 ml
- 5893 ml
- 15000 KW
- 47'800'000 kWh/vit

TREGUESIT E ZHVILLIMIT

- Sipërfaqja e ndërtimit të Veprës së Marrjes:
- Sipërfaqja e ndërtimit të Basenit të Presionit:
- Sipërfaqja e ndërtimit të Godinës së Centralit:
- Sipërfaqja e ndërtimit të Kanalit të Derivacionit:
- Sipërfaqja e ndërtimit të Tunelit të sjelljes:
- Sipërfaqja e ndërtimit të Tubacionit të Presionit:
- Sipërfaqja totale e ndërtimit të Nënobjekteve:
- Sipërfaqja e sheshit të ndërtimit të Veprës së Marrjes:
- Sipërfaqja e sheshit të ndërtimit të Basenit të Presionit:
- Sipërfaqja e sheshit të ndërtimit të Godinës së Centralit:
- Sipërfaqja e sheshit të ndërtimit të Kanalit të Derivacionit:
- Sipërfaqja e sheshit të ndërtimit të Tubacionit të Presionit:
- Sipërfaqja totale e sheshit të ndërtimit të Nënobjekteve:

TABELA PERMBLEDHJES E PARCELAVE KADASTRALE

NR	NR I PASERSES	Nomen Nomen	GOJAN KADASTRALE	INDRISI (MARRJES)	ADRESA PASRISORE	REZULTI
1	Nomen Centralit	10211	142	2044	K-34-75-(1-B)	PKKE
2	Tubacioni Turbinave	178	142	2044	K-34-75-(1-C)	PKKE
3	Baseni Presionit	517	37	1786	K-34-77-(1-A)	PKKE
4	Vepra e Marrjes	617	67a	1208	K-34-65-(241-A)	PKKE
5	Kanal Derivacionit	684	67a	1208	K-34-65-(241-B)	PKKE
6	Dekantuesi	824	67b	1208	K-34-64-(240)	PKKE
7	Tuneli i sjelljes	824	67b	1208	K-34-65-(241-B)	PKKE

POZICIONI I NËNBJEKTEVE TË HEC- "GOJAN"

KOORDINATAT (Sistemi KRGJSH)	X (EASTING)	Y (NORTHING)	Z (ELEVATION)
VEPRA E MARRJES	499744.197 m	4654272.054 m	424.00 m
BASENI PRESIONIT	501116.879 m	4648418.059 m	420.00 m
GODINA E HEC-A	500667.195 m	4647812.098 m	310.00 m

Miruar me Vendim të KKT Nr. 34 , Datë 08 / 03 /2023

LEJE NDËRTIMI PËR OBJEKTIN: NDËRTIMI I BURIMIT TË RI GJENERUES TË ENERGISJË, HEC- "GOJAN" NE LUMIN I FAN I MADH , BASHKIA PUKE , QARKU SHKODER.

EMERTIMI I FLETES:	PLANVENDOSJA E STRUKTURES SE HEC- "GOJAN"
POROSITËS:	SHOQERIA "MC ENERGI GOJAN" Sh.p.k
PROIEKTUES:	"GJEOKONSULT & CO" Sh.p.k
ZHVILLUES:	SHOQERIA "MC ENERGI GOJAN" Sh.p.k
FAZA E PROIEKTTIT:	PROIEKT ZBATIM
NR. I FLETES	NR. I KOPJEVE
A-01	01/06 - 06/06