

LEJE PËR NDRYSHIM PROJEKTI GJATË NDËRTIMIT PËR OBJEKTIN: "REPORT TV" SI DHE AMBIENTE NDIHMESE TEKNIKE DHE ADMINISTRATIVE PËR SHËRBI ME TË TELEVISIONIT", ME VENDNDODHJE NË BASHKINË TIRANË, ME ZHVILLUES SHOQËRINË "MTSC" SH.P.K.



REPUBLIKA E SHQIPËRISË
KËSHILLI KOMBËTAR I TERRITORIT


MIRATOHET

KRYETARILIK.K.T


Z. EDI RAMA



PANORJE TREDIMENSIONALE

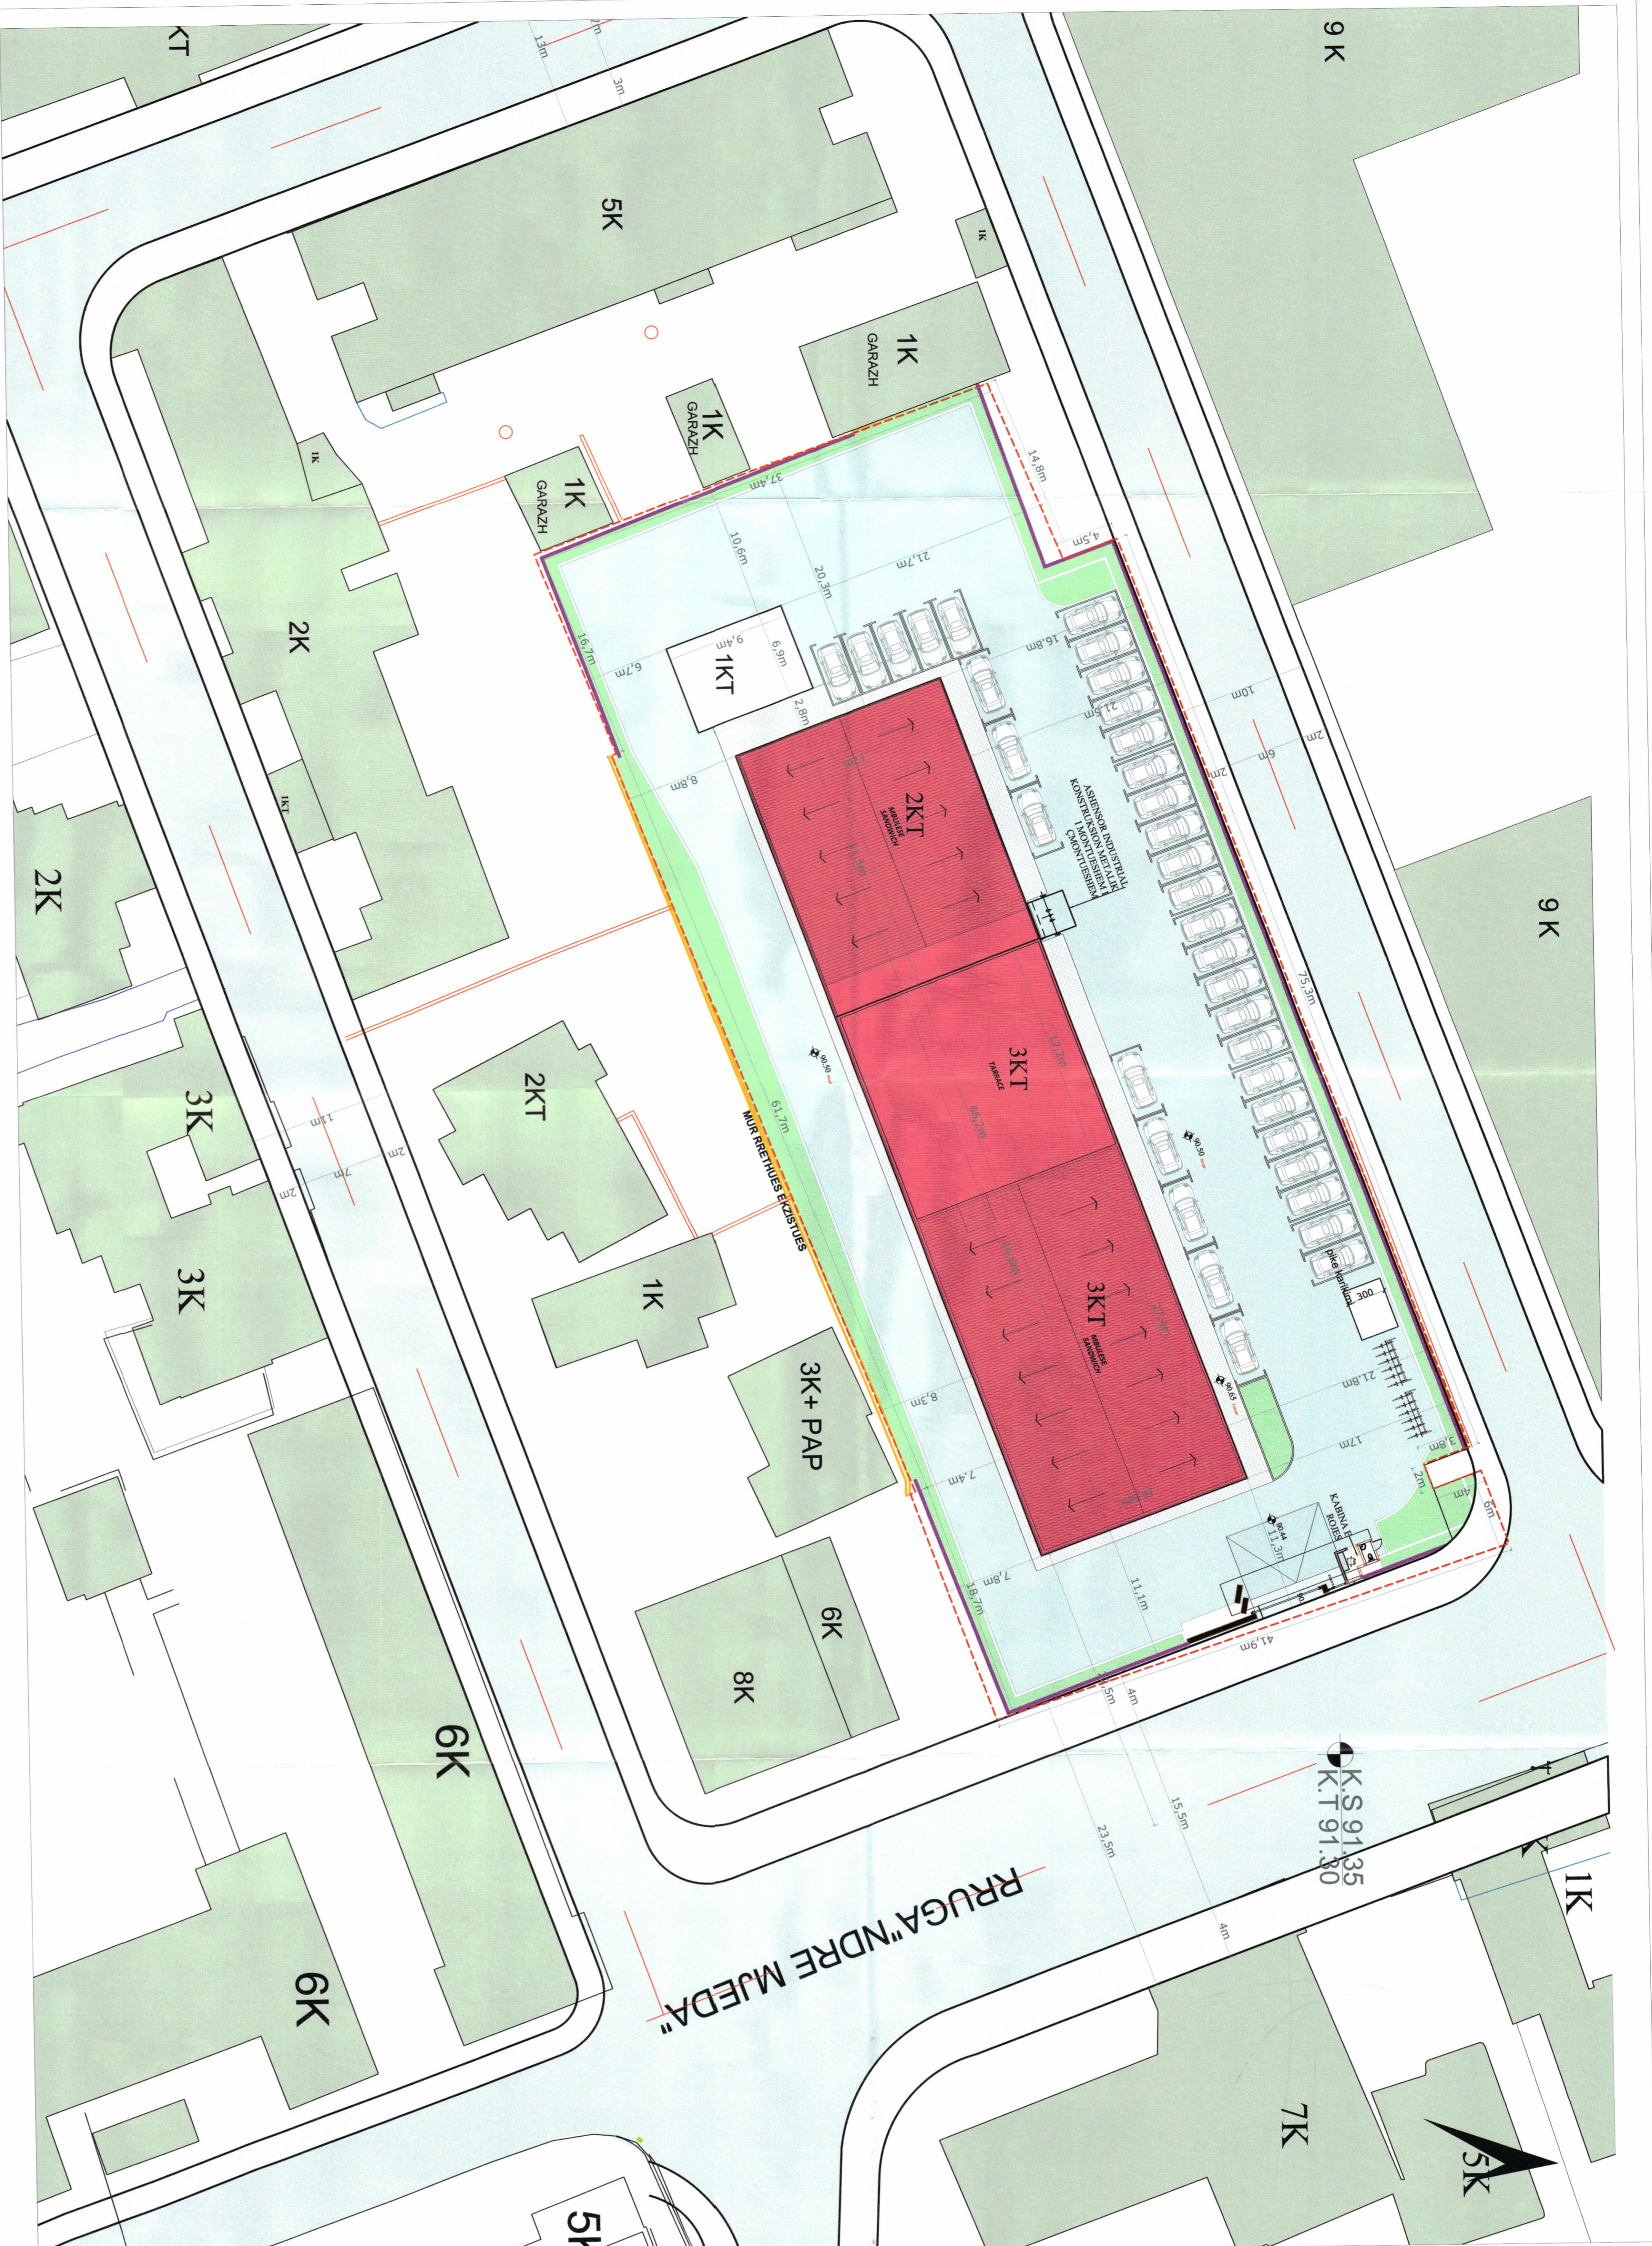

PLANI I VENDOSJES SË STRUKTURËS SHK. 1: 250

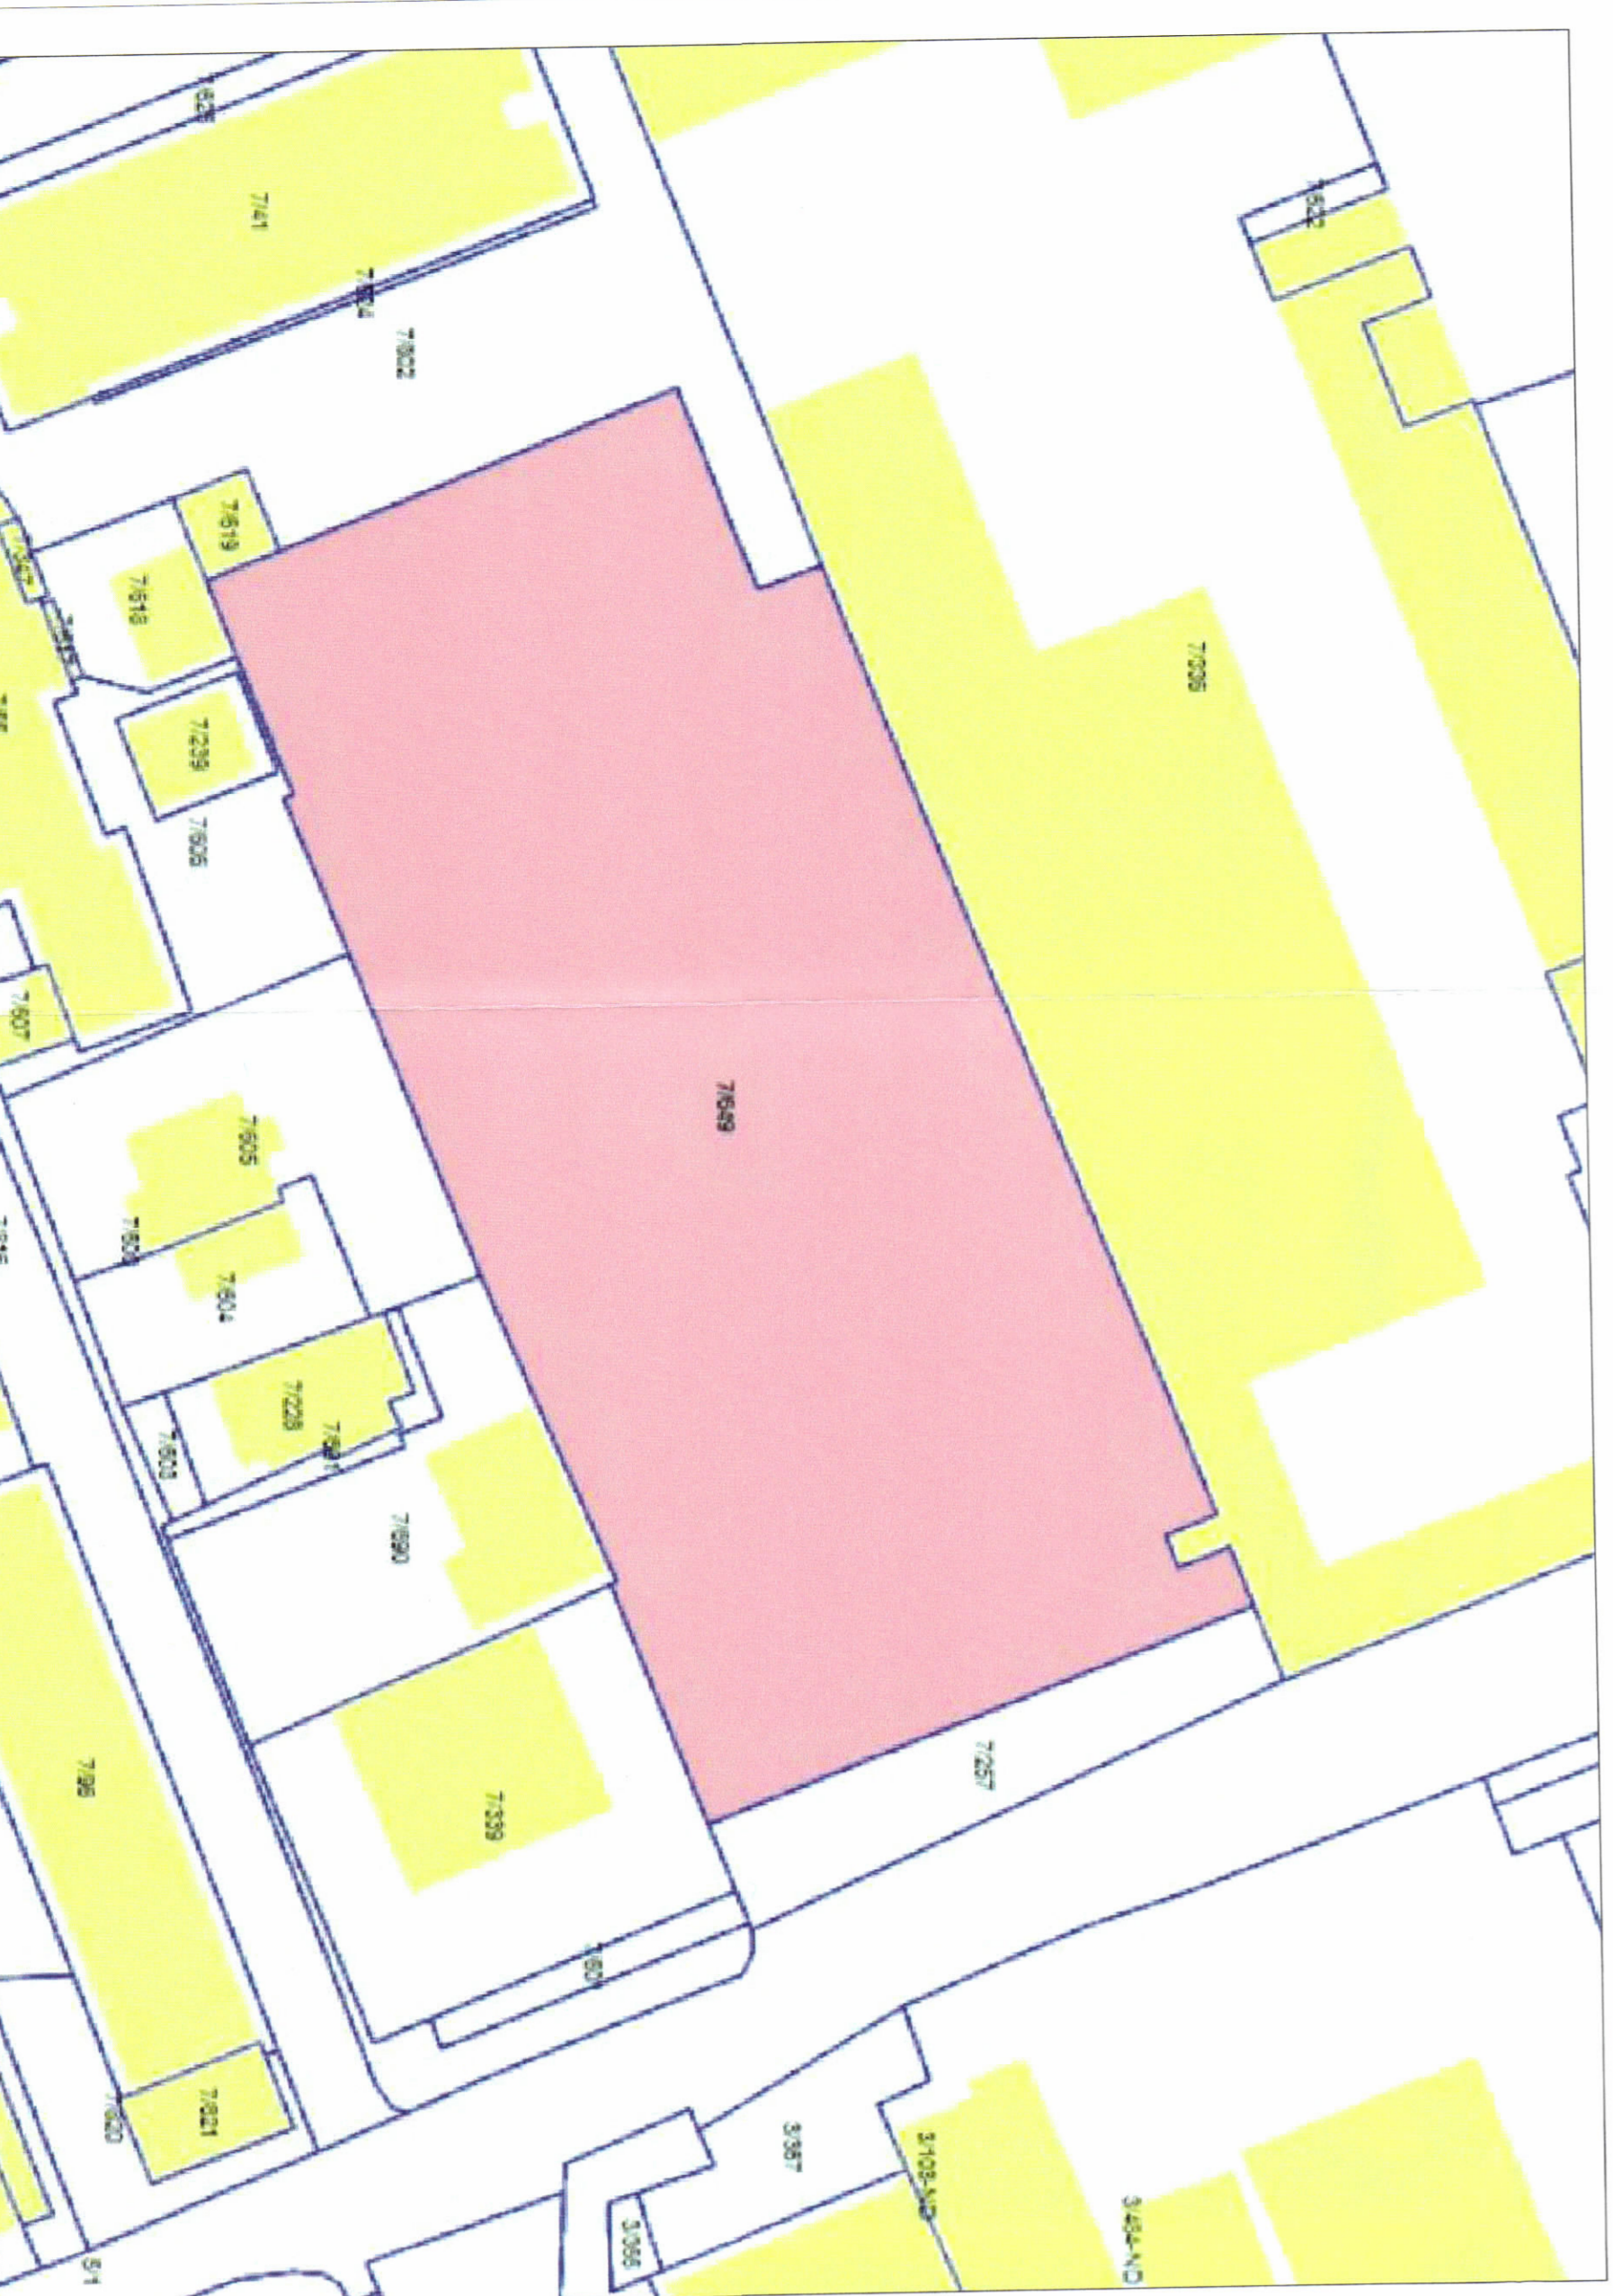

POZICIONI KADASTRAL SHK. 1:500



HARTA TOPOGRAFIKE SHK. 1:500

TREGUESIT E ZHVILLIMIT:

- Sipërfaqe e përgjithshme e trnallit: 4021,5m²
- Sipërfaqe e trnallit e zënë nga struktura (gjuema pa ndryshime): 1180,9m²
- Sipërfaqe e shtuar: 6,6m²
- Sipërfaqe e trnallit e zënë nga struktura (gjuema me ndryshime): 1187,5m²
- Sipërfaqe e përgjithshme e ndërtimit mbi tokë (pa ndryshime): 3048,9m²
- Sipërfaqe e përgjithshme e ndërtimit mbi tokë (me ndryshime): 3055,5m²
- Sipërfaqe e shtuar: 29,4%
- Koeficienti i shtrirëzimit të trnallit për ndërtim (me ndryshime): 29,5%
- Koeficienti i shtrirëzimit të trnallit për ndërtim (me ndryshime): 0,76
- Intensiteti i ndërtimit (me ndryshime): 0,76
- Intensiteti i ndërtimit (me ndryshime): 13,57m
- Lartësia maksimale e strukturës nga niveli i kuotës së sistemit (pa ndryshime): 16,22m
- Lartësia maksimale e strukturës nga niveli i kuotës së sistemit (me ndryshime): 3
- Niveli i kateve mbi tokë: 3
- Niveli i kateve nën tokë: 1

TRREGUES TEKNIKE:

- Zona Kadastrale: 8220
- Nr. i pasurisë: 7/649
- Vol. i 53
- Fq. i 14
- Kufizimet: Jug: 7/606; 7/605; 7/602; Vert: 7/336
- Lindje: 7/257
- Distanca nga kufiri i pronës: Jug: 6,7m; 8,8m Vert: 16,8
- Lindje: 11,1m
- Pendim: 10,7m; 20,3m
- Distanca nga aksa i rrugës: Vert: 21,8m
- Lindje: 22,5m

LEGJENDE:

- Kufiri i pronës
- Muri rrethues ekzistues
- Muri i ri rrethues

Miratuar me Vendim të KKT Nr.40, Datë 14/12/2022

Znj. Delina Ibrahimaj



EMËRTIMI I FLETËS:	Plani i vendosjes së strukturës së "Godinës multi-screen e televizionit "Report TV" si dhe ambiente ndihmëse teknike dhe administrative për shërbime të televizionit dhe administrativë për abonentë të televizionit		
POKOSITËS:	Shoqëria "Msc" sh.p.k <i>Vilma Neekos</i>		
PROJEKTUES:	ARCHESPACE sh.p.k <i>Armen</i>		
ZHVILLUES:	Shoqëria "Msc" sh.p.k <i>Vilma Neekos</i>		
FAZA E PROJEKTTI:	PROJEKTI ZBATIM		
SHKALLA 1: 250	NR. I FLETËS A-01	NR. I KOPJEVE 01/06 - 06/06	