LEJE ZHVILLIMI PËR OBJEKTIN: "NDËRTIMIN E IMPIANTIT GJENERUES TË ENERGJISË ELEKTRIKE FOTOVOLTAIKE, ME KAPACITET TË INSTALUAR 2 MW, DHE VEPRAVE NDIHMËSE" ME VENDNDODHJE TOPOJË, BASHKIA FIER, ME SUBJEKT ZHVILLUES "SOLAR HORIZON" Sh.p.k.

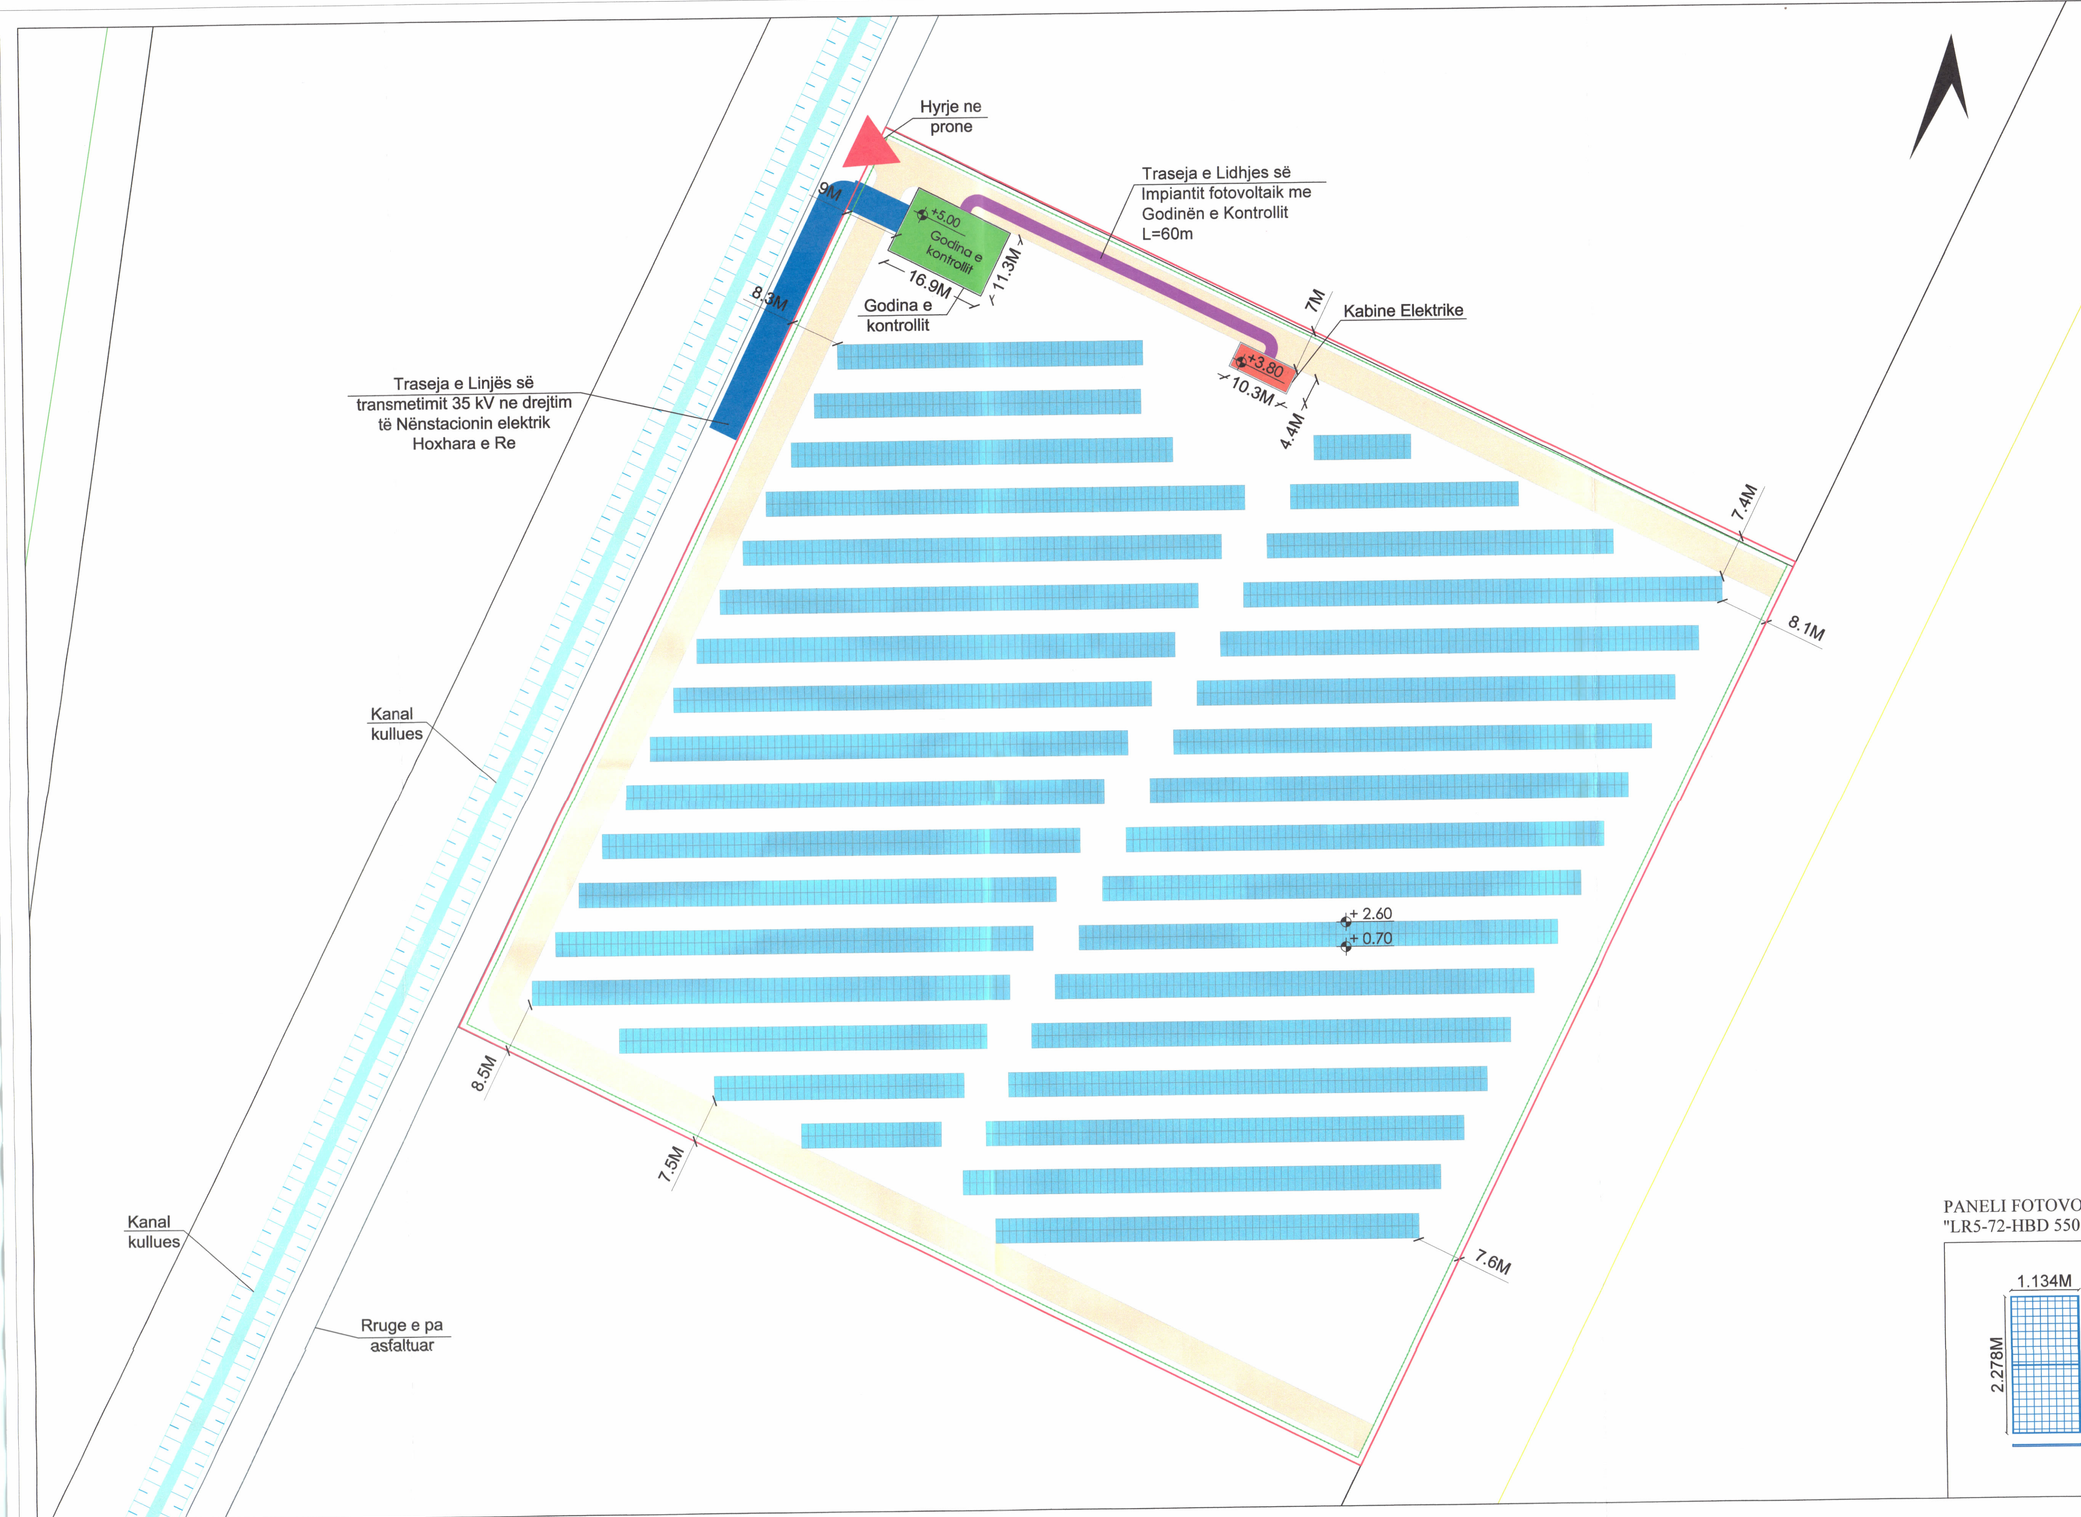

PLANI I VENDOSJES SË IMPIANTIT FOTOVOLTAIK SHK. 1: 500

PAMJE 3D GODINA E KONTROLLIT

PAMJE 3D TE FUSHES ME PANELE FV.

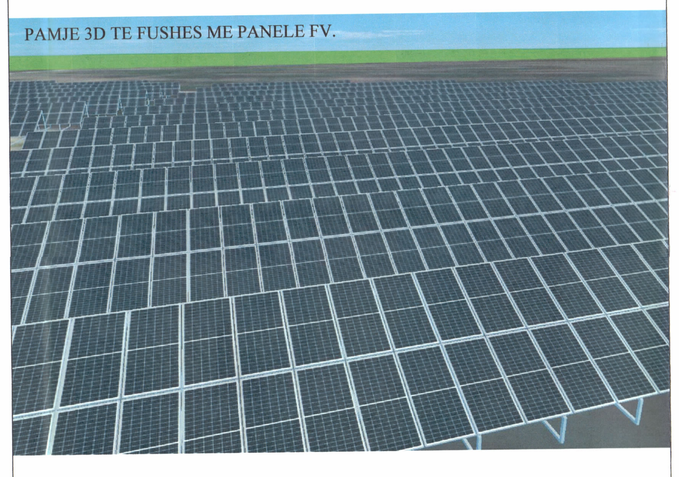

PAMJE 3D KABINA ELEKTRIKE

PANELI FOTOVOLTAIK
"LR5-72-HBD 550 M" SH. 1:50

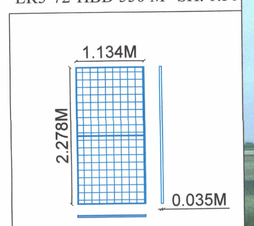

PAMJE TREDIMENSIONALE

POZICIONI KADASTRAL SHK. 1:1500
Zona kadastrale Nr. 3358, Nr. pasurisë 550/7, Volumi 10, Faqa 210 Sipërfaqja 28000 m²

HARTA TOPOGRAFIKE SHK. 1:1500

TREGUESIT E ZHVILLIMIT:

Sipërfaqe e përgjithshme e pronës:	**28000 m²**
Sipërfaqe e tokës e zënë nga struktura (gjurma):	**247 m²** ; (200 m² Godina e kontrollit, 47 m² Kabina elektrike)
Sipërfaqe e përgjithshme e ndërtimit :	**247 m²** ; (200 m² Godina e kontrollit, 47 m² Kabina elektrike)
Sipërfaqe e pronës e zënë nga panelet fotovoltaike:	**9911 m²**
Sipërfaqe e pronës e zënë për rrugë shërbimi me çakull:	**2330 m²**
Gjatësia e trasesë së linjës për lidhjen me godinën e kontrollit:	**60 m**
Koefiçenti i shfrytëzimit të tokës për ndërtim:	**0.52 %**
Lartësia maksimale e strukturës nga niveli i kuotës së sistemimit:	**5.0 m** (Godina e kontrollit)
Lartësia maksimale e strukturës së paneleve:	**2.65 m**
Numri i kateve mbi tokë:	**1 kat**
Numri i kateve nën tokë:	**0 kat**
Fuqia e instaluar e sistemit në AC:	**1970 kW**
Prodhimi vjetor i parashikuar:	**3 015 738 kWh**

TREGUES TEKNIK: Impianti fotovoltaik "SOLAR HORIZON"

Zona Kadastrale:	**3358**		
Nr. i pasurise:	**550/7**		
Kufizimet		**Distancat nga kufiri i pronës**	
Veri:	**550/5**	Veri:	**7.0m-7.4m**
Lindje:	**551**	Lindje:	**7.6m-8.1m**
Jug:	**550/8**	Jug:	**7.5m-8.5m**
Perëndim:	**615**	Perëndim:	**7.0m-9.0m**

LEGJENDË:

- KUFIRI I PASURISË
- GJURMA E OBJEKTIT
- GODINA E KONTROLLIT
- LINJA E TRANSMETIMIT 35 kV
- KABINA ELEKTRIKE
- RRUGË SHËRBIMI ME CAKULL PËR IMPIANTIN

REPUBLIKA E SHQIPËRISË
KËSHILLI KOMBËTAR I TERRITORIT

MIRATOHET

KRYETARI I K.K.T

Z. EDI RAMA

Znj. Belinda Balluku
Ministër i Infrastrukturës dhe Energjisë

Miratuar me Vendim të KKT Nr.44, Datë 29 /05/2023

LEJE ZHVILLIMI PËR OBJEKTIN: "NDËRTIMIN E IMPIANTIT GJENERUES TË ENERGJISË ELEKTRIKE FOTOVOLTAIKE, ME KAPACITET TË INSTALUAR 2 MW, DHE VEPRAVE NDIHMËSE", ME VENDNDODHJE TOPOJË, BASHKIA FIER	
EMËRTIMI I FLETËS:	Plani i vendosjes së strukturës
POROSITËS:	"SOLAR HORIZON" Sh.p.k.
PROJEKTUES:	Ark. Ermir DERMISHI A.1072/2
ZHVILLUES:	"SOLAR HORIZON" Sh.p.k.
FAZA E PROJEKTIT:	LEJE ZHVILLIMI
SHKALLA 1:50 / 1:5000	NR. I FLETËS A-01 / NR. I KOPJEVE 01/06 - 06/06