

**LEJE ZHVILLIMI PËR OBJEKTIN: "NDËRTIMI E IMPIANTIT GJENERUES TË ENERGJISË ELEKTRIKE FOTOVOLTAIKE, ME KAPACITET TË INSTALUAR 2 MW, DHE VEPRAVE NDIHMËSE", ME VENDNDODHJE BASHKIA FIER, ME SUBJEKT ZHVILLUES SHOQËRINE "2T" SH.P.K & "2B 1979" SH.P.K**



REPUBLIKA E SHQIPËRISË  
KËSHILLI KOMBËTAR I TERRITORIT


MIRATOHET  
KRYETARI I K.K.T




Z. EDHRAMA

Znj. Belinda Bahuku

Ministëri i Infrastrukturës dhe Energjisë

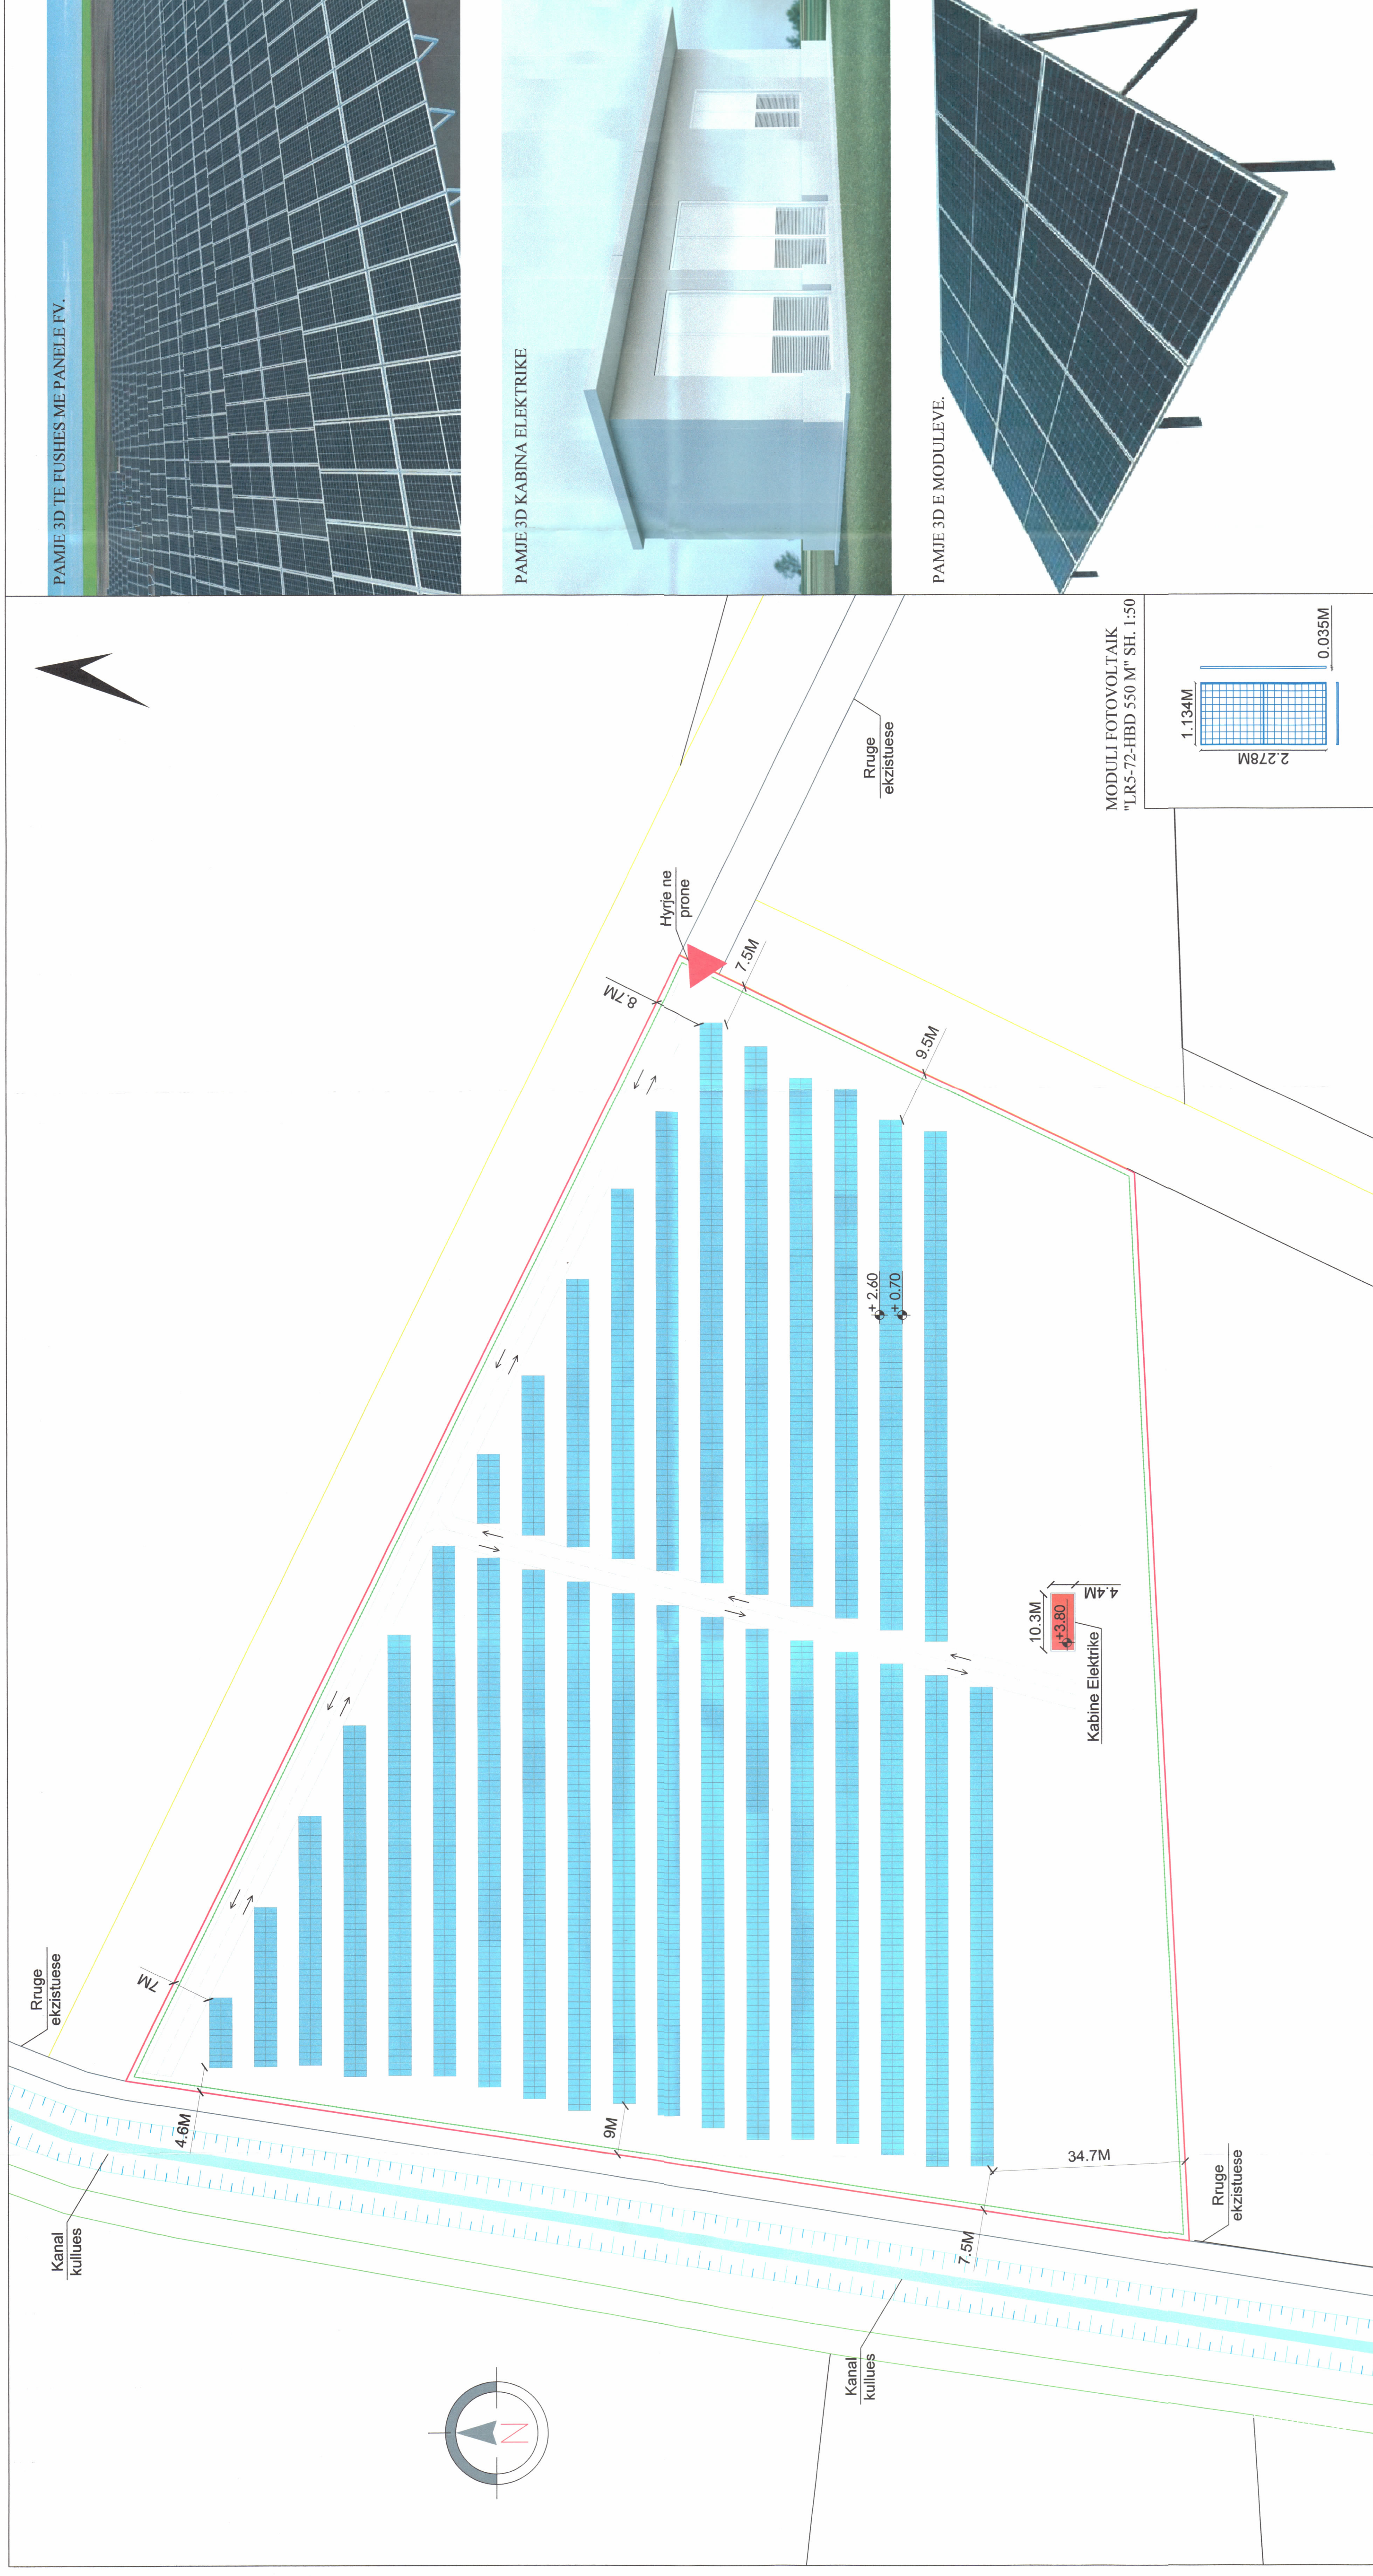

PLANI I VENDOSJES SË IMPIANTIT FOTOVOLTAIK SHK. 1: 500

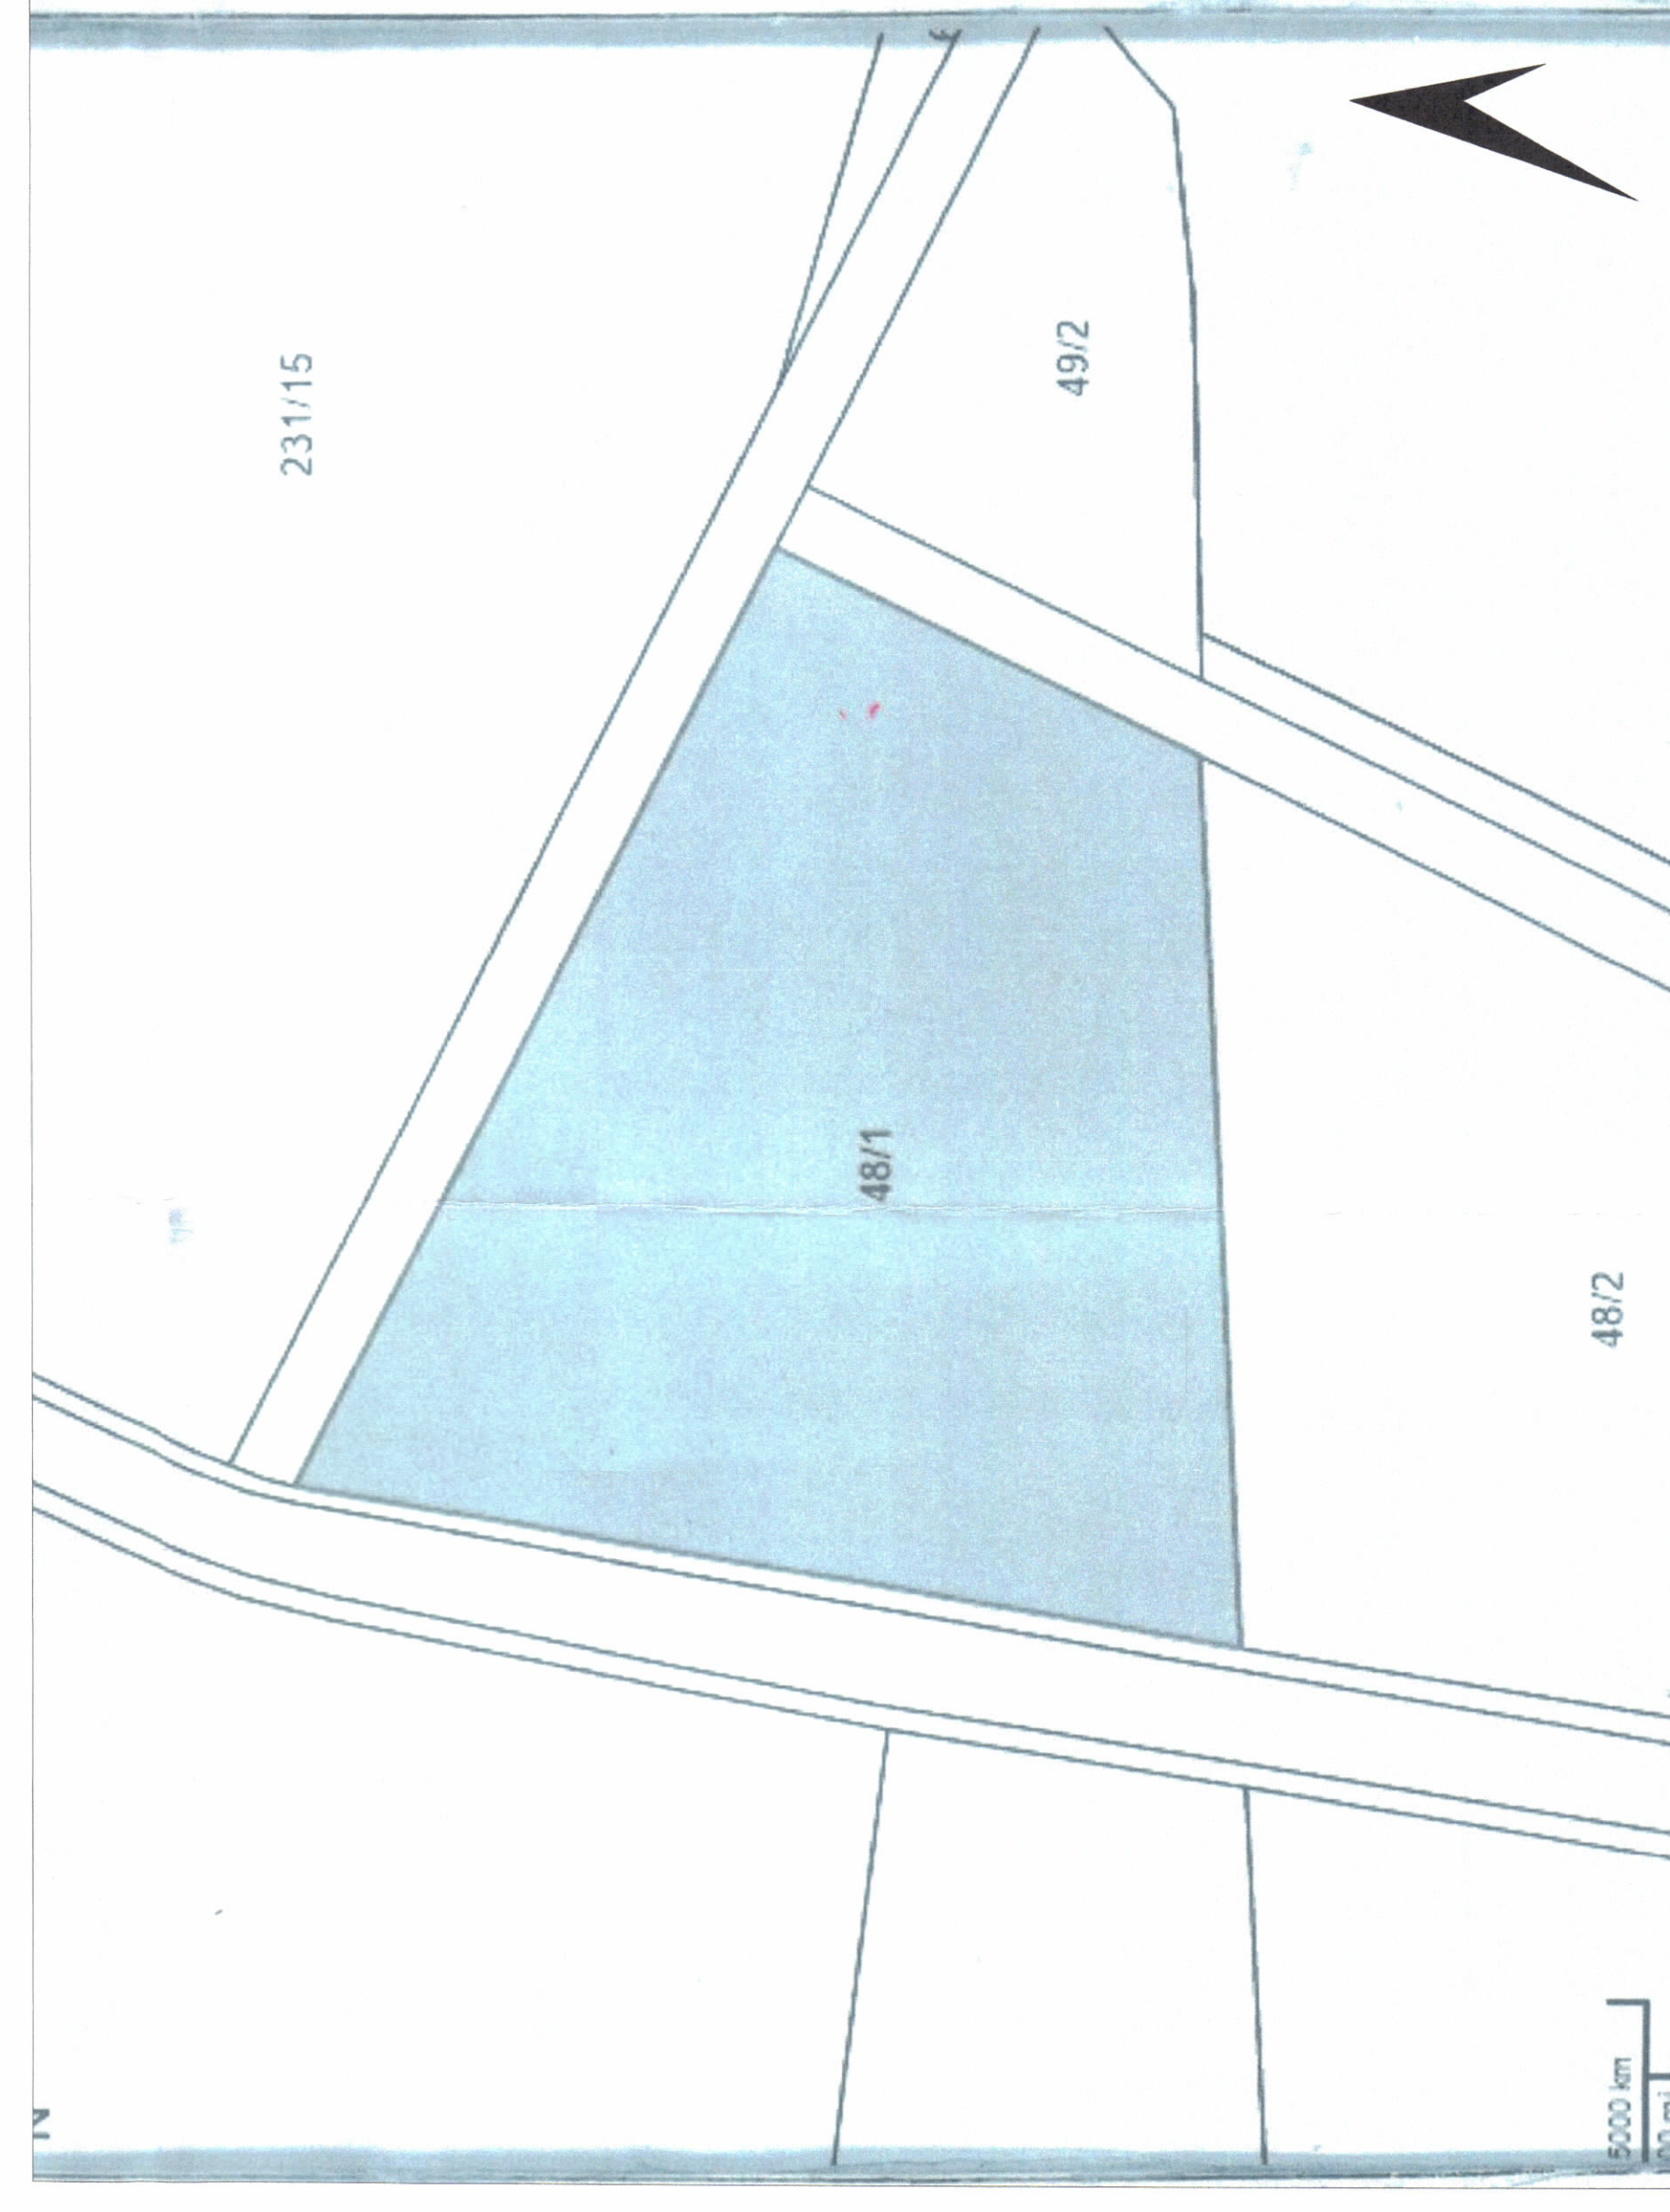

POZICIONI KADASTRAL SHK. 1:1500  
Zona Kadastreale Nr. 3358, Nr. pasurisë 48/1, Sipërfaqja 29179 m<sup>2</sup>

PAMJE TREDIMENSIONALE

**TREGUESIT E ZHVILLIMIT:**  
Sipërfaqe e përgjithshme e pronës: 29179 m<sup>2</sup>  
Sipërfaqe e tokës e zënë nga struktura (kabina elektrike): 47 m<sup>2</sup>  
Sipërfaqe e përgjithshme e ndërtimit: 9307 m<sup>2</sup>  
Sipërfaqe e pronës e zënë nga panelët fotovoltaikë: 47 m<sup>2</sup>  
Lartësia maksimale e strukturës nga niveli i kuotës së sistemit: 3.8 m  
Lartësia maksimale e strukturës së paneleve: 2.65 m  
Numri i kateve mbi tokë: 1 kat  
Fuqia e instaluar në tokë: 0 kat  
Fuqia e instaluar e sistemit në AC: 2 MW  
Prodhim i vjotor i parashikuar: 2400 MWh/vit

**TREGUESI TEKNIK: Impianti fotovoltaik "2T & 2B 1979"**  
Zona Kadastreale: 3358  
Nr. i pasurisë: 48/1  
Kufizimet  
Vert: 687  
Lindje: 45  
Jug: 48/2  
Perëndim: 135

**Distanca nga kufiri i pronës**  
Vert: 7.0m - 8.7m  
Lindje: 7.5m - 9.5m  
Jug: 34.7m  
Perëndim: 4.6m - 9.0m

**LEGJENDA:**

- KUFIRI I PRONËS
- GJURMA E OBJEKTIT
- KABINA ELEKTRIKE
- RRUGË SHËRBIMI ME ÇAKULL PËR IMPIANTIN

Miratuar me Vendim të KKT Nr.48, Datë 29 /05/2023

LEJE ZHVILLIMI PËR OBJEKTIN:  
"NDËRTIMI E IMPIANTIT GJENERUES TË ENERGJISË ELEKTRIKE FOTOVOLTAIKE, ME KAPACITET TË INSTALUAR 2 MW, DHE VEPRAVE NDIHMËSE", ME VENDNDODHJE BASHKIA FIER.

EMËRTIMI I FLETËS:	Plani i vendosjes së strukturës	NR. I FLETËS A-01	NR. I KOPIEVE 01/06 - 06/06
POROSITËS:	"2T" Sh.p.k dhe "2B 1979" Sh.p.k		
PROJEKTUES:	Ark. Emir DERMISHI A.10722		
ZHVILLUES:	"2T" Sh.p.k dhe "2B 1979" Sh.p.k		
FAZA E PROJEKTIT:	LEJE ZHVILLIMI		