

LEJE ZHVILLIMI PER OBJEKTIN: "PARKU FOTOVOLTAIK SGX ENERGY SOL PARK", ME VENDNDODHJE NE BASHKINE E LUSHNYES ME ZHVILLUES SHOQËRINË "SGX ENERGY" shpk





REPUBLIKA E SHQIPËRISË
KËSHILLI KOMBËTAR I TERRITORIT

MIRATOHET

KRYETARLIK.K.T

Z. EDI RAMA

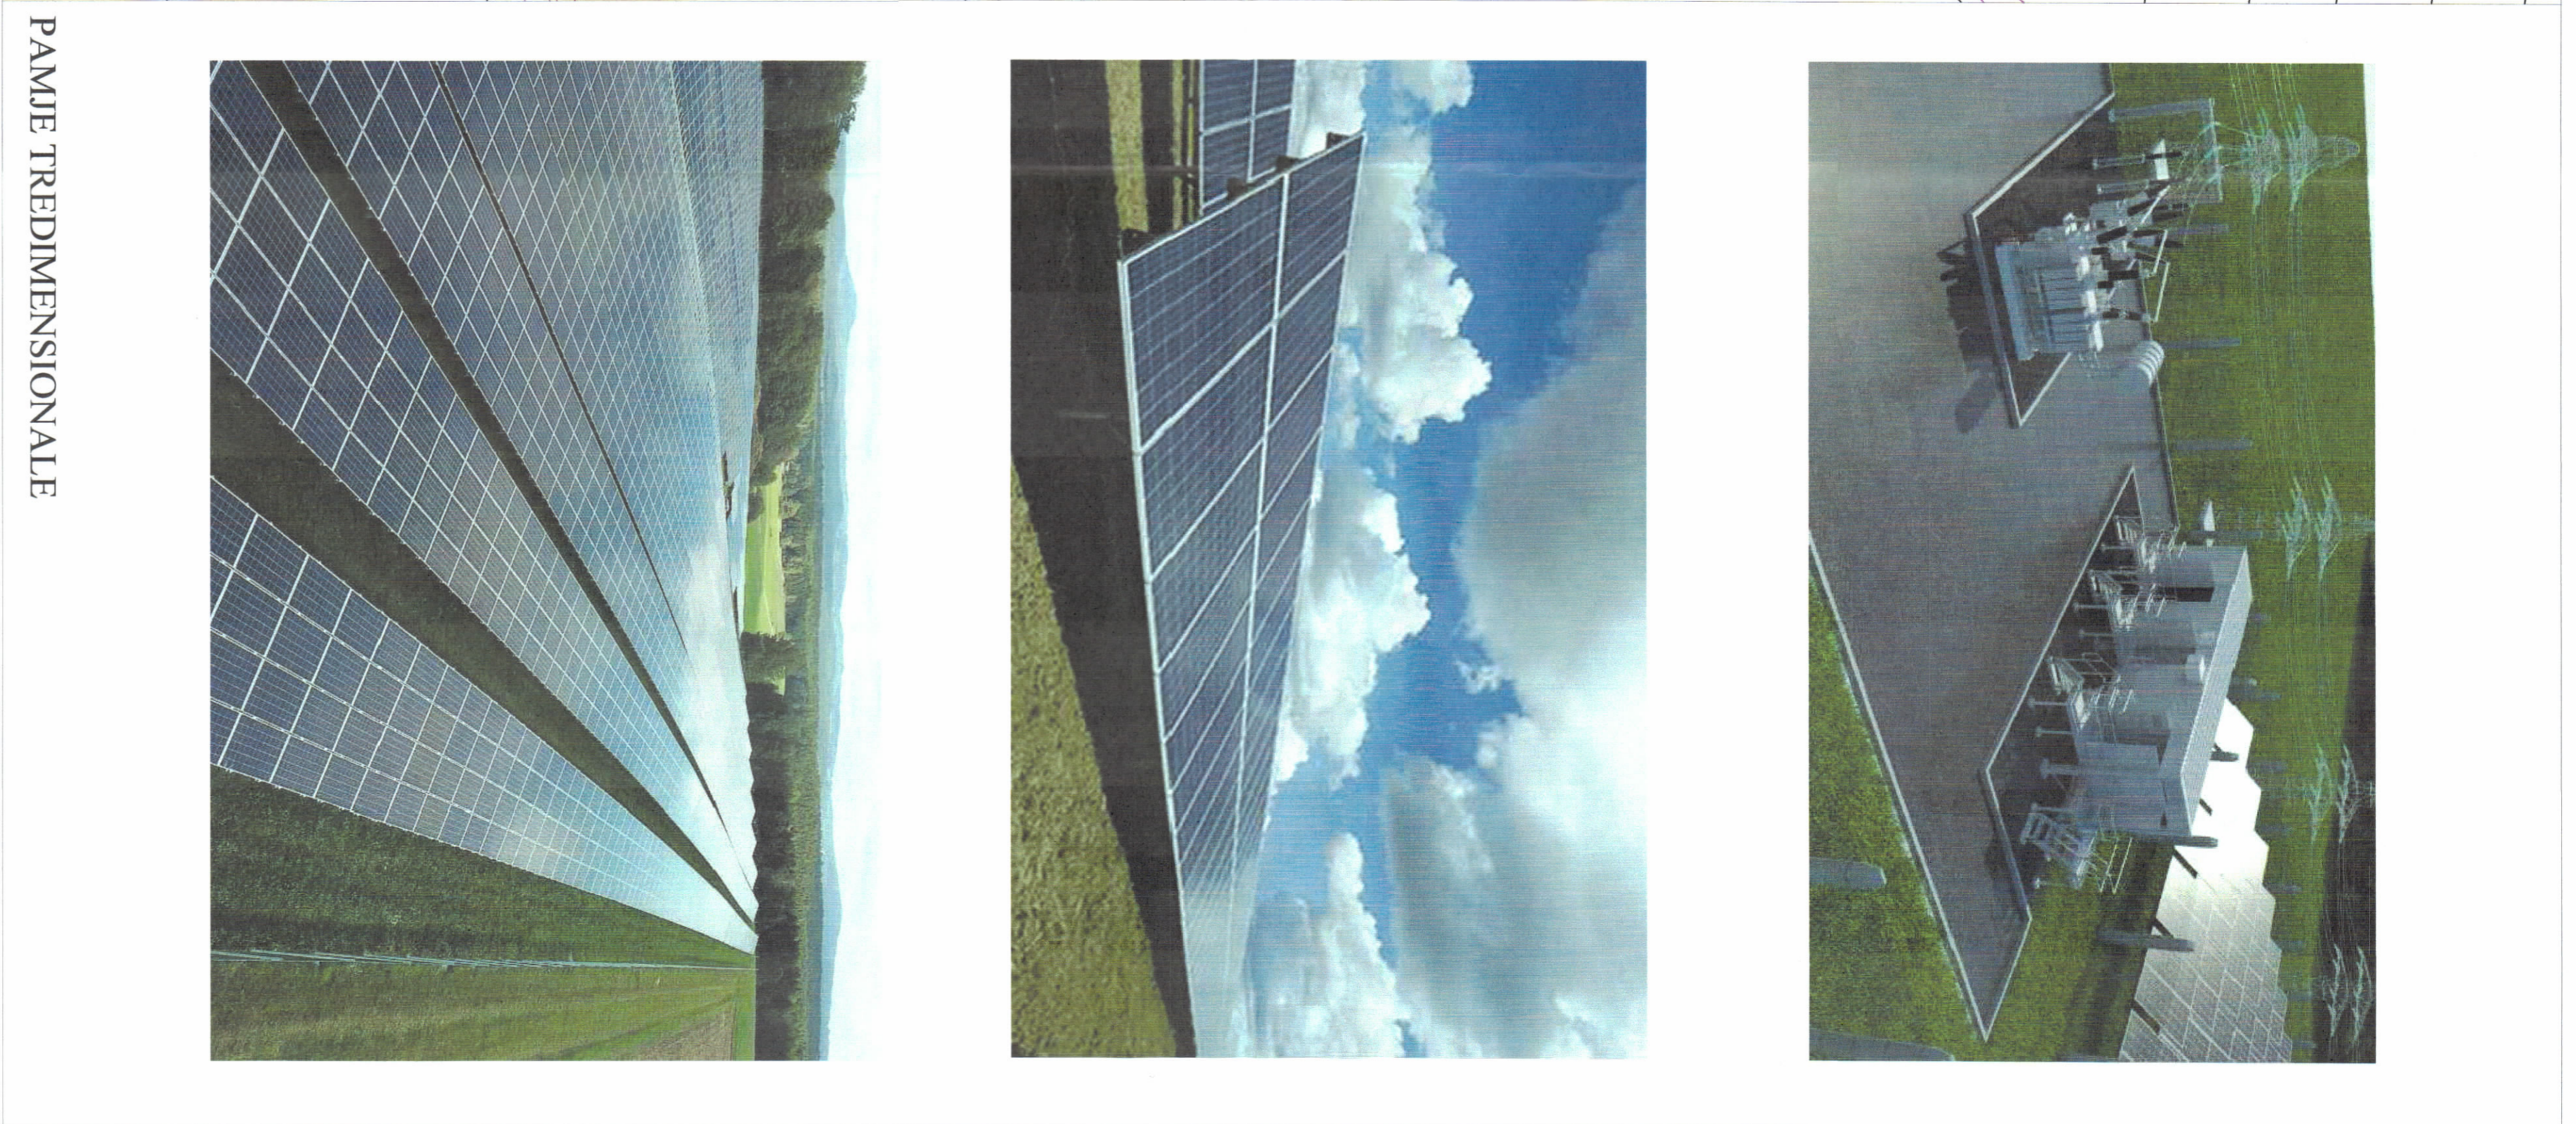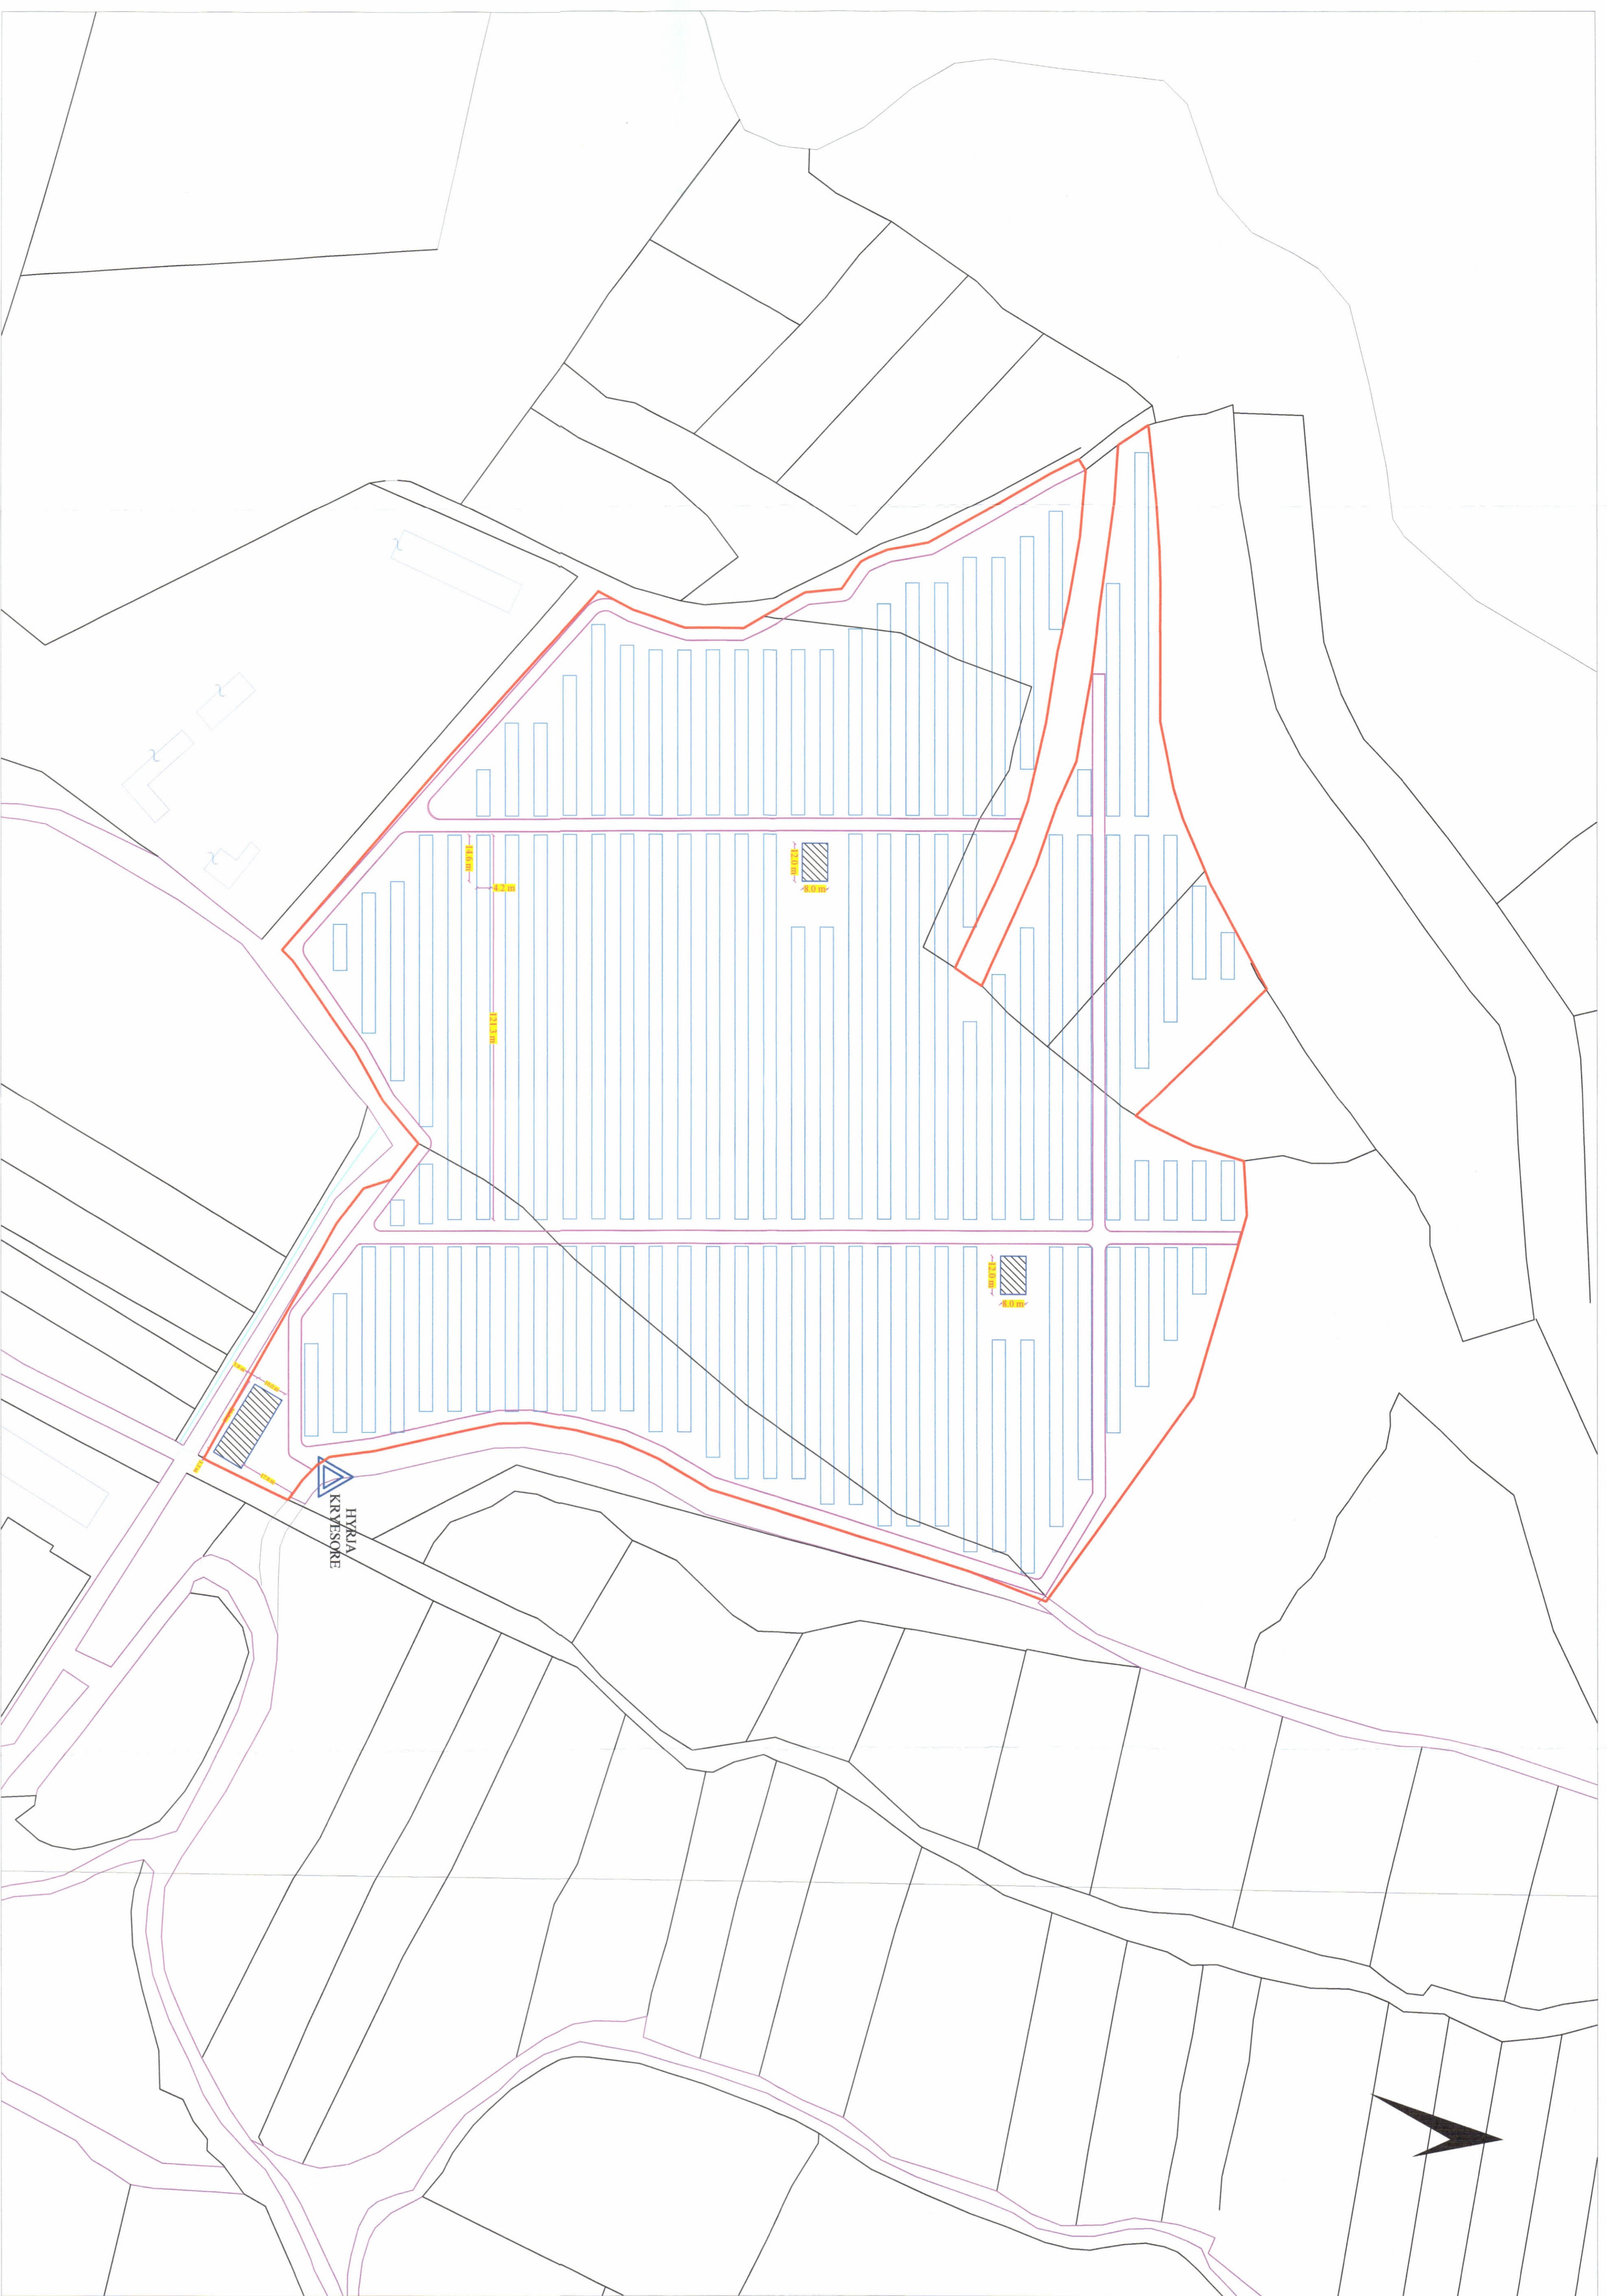


PAMJE TREDIMENSIONALE

PLANI I VENDOSJES SË STRUKTURËS SHK. 1: 1000



POZICIONI KADASTRAL SHK. 1:2000

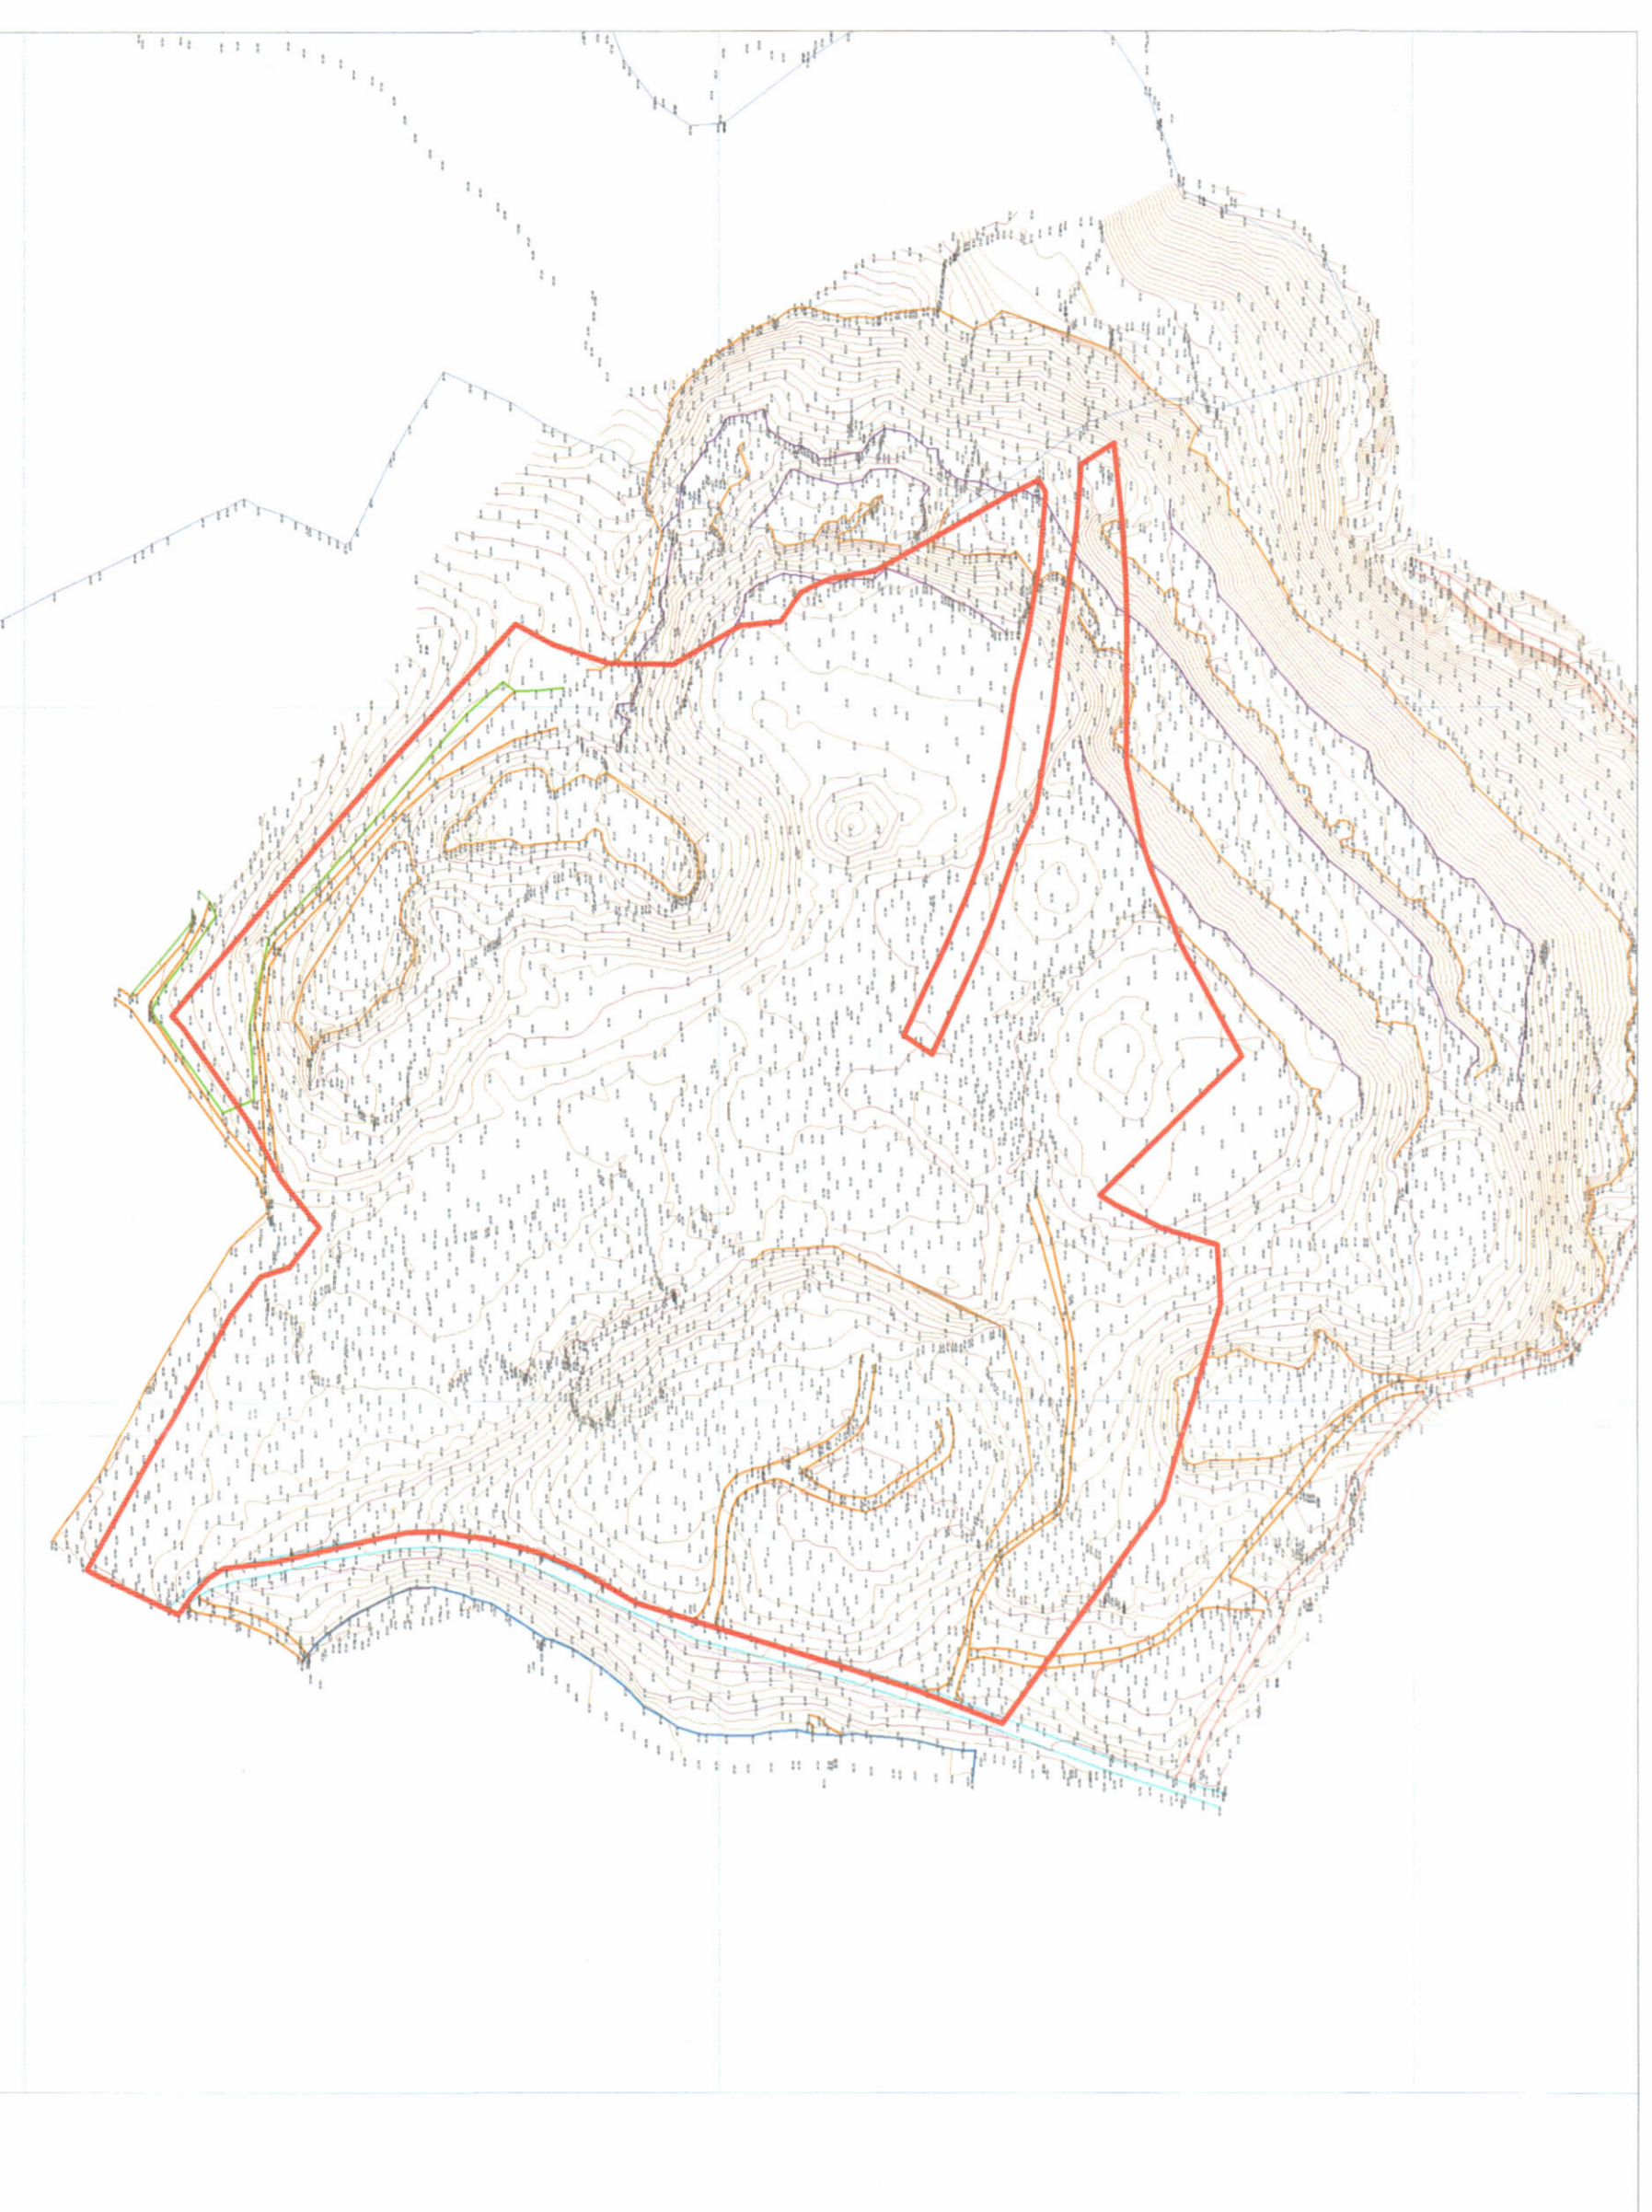

HARTA TOPOGRAFIKE SHK. 1:2000

TREQUESIT E ZHVILLIMIT
Sipërfaqja e truallit që zhvillohet
Sipërfaqja e truallit e zonë nga objektet
Koeficienti i shtrëzimit të truallit
Intensiteti i ndërtimit
Lartësia maksimale e strukturës nga kuota e sistemit
Numri i katëve mbi tokë
Numri i katëve nën tokë
Kapaciteti i prodhimit vjetor

75681 M²
442 M²
0.39%
0.0058
4.0m
1
0
10MW

Parcelat e prekura nga zhvillimi i projektit:
Nr. Pasurie **169/46** Zona Kadastrale **1020**
Nr. Pasurie **169/49** Zona Kadastrale **1020**
Nr. Pasurie **169/51** Zona Kadastrale **1020**
Nr. Pasurie **170/16** Zona Kadastrale **1020**
Nr. Pasurie **173/12** Zona Kadastrale **1020**

LEGUENDE
Objekt
Kufi prone
Panel Fotovoltaiak
Rugë

Mirratuar me Vendim të KKT Nr.16, Datë 01/08/2023
LEJE ZHVILLIMI PËR OBJEKTIN: "PARKU FOTOVOLTAIK SGX ENERGY SOL PARK", ME VENDNDODHJE NE BASHKINE E LUSHNYES ME ZHVILLUES SHOQËRINË "SGX ENERGY" shpk

Ministër i Infrastrukturës dhe Energjisë

Zj. Belinda Balluku

EMËRTIMI I FLETËS: Plani i vendosjes së strukturës për objektin: "PARKU FOTOVOLTAIK SGX ENERGY SOL PARK"

POROSITËS: "SGX ENERGY" shpk

PROJEKTUES: "IDEAS STUDIO" shpk

ZHVILLUES: "SGX ENERGY" shpk

FAZA E PROJEKTTI: PROJEKT IDE

SHKALLA 1: 1000 NR. I FLETËS A-01 NR. I KOPJEEVE 05/06 - 06/06

