

LEJE NDËRTIMI TË INFRASTRUKTURËS : “ RIKONSTRUKSION I LINJËS 110 KV LUSHNJË - FIER”, ME VENDNDODHJE NË BASHKITË FIER DHE LUSHNJË, ME SUBJEKT ZHVILLUES SHOQËRINË “OPERATORI I SISTEMIT TË TRANSMETIMIT”(OST)SH.A.




PLANI I VENDOSIES SË STRUKTURËS MBI HARTËN KADASTRALE TË "LINJËS 110 KV LUSHNJË - FIER"

SHKALLA 1/35000

LEGJENDA:

- Shpylla
- Pastroja qe përk shpylla
- Kufiri i pasurisë që do të shpronësohet
- Numri i pasurisë
- Gjatësia e linjës Apyre 110KV Lushnje - Fier

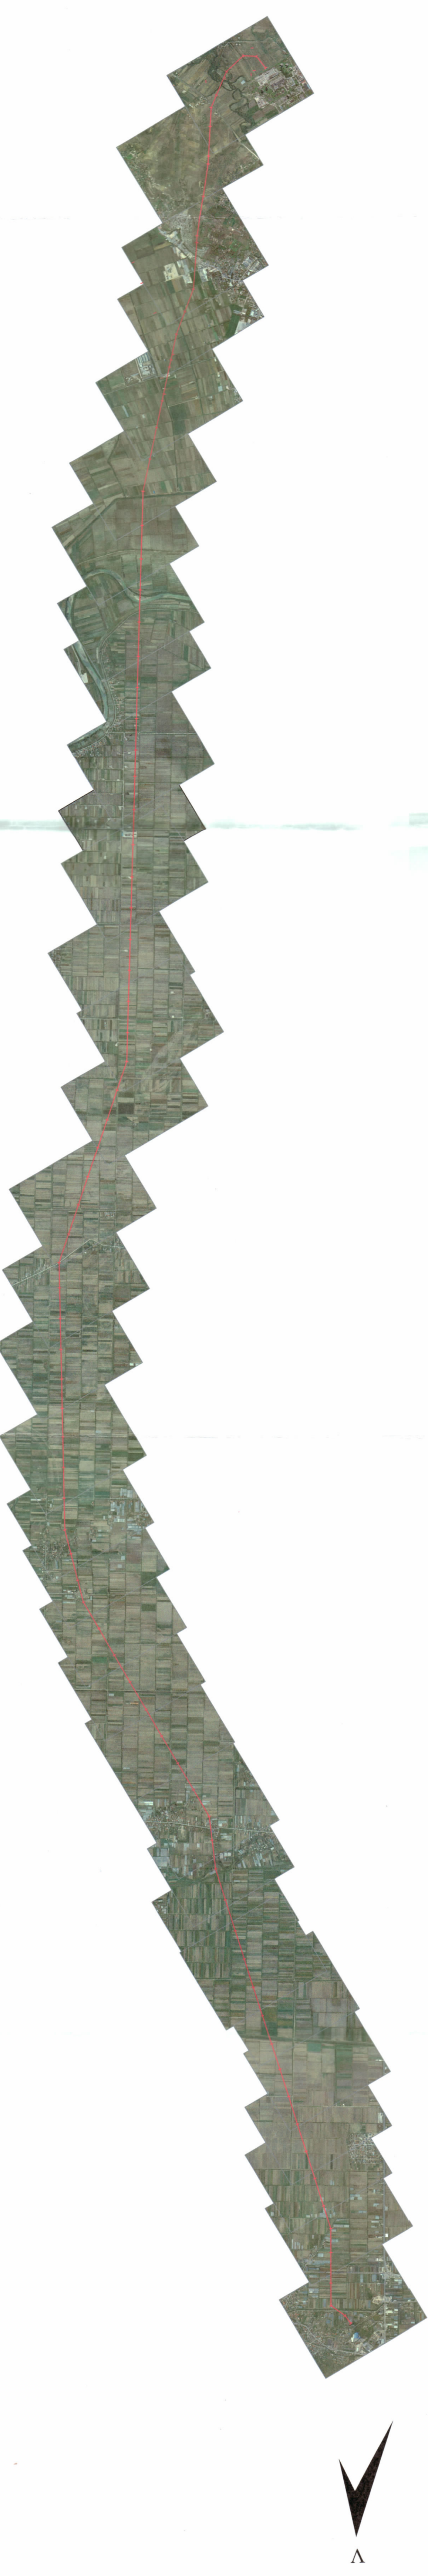


PLANI I VENDOSIES SË STRUKTURËS MBI ORTOFOTON TË "LINJËS 110 KV LUSHNJË - FIER"

SHKALLA 1/35000

TREKËSTI E ZHVILLIMIT:


- Gjatësia e përgjithshme e Linjës 110 KV Lushnje - Fier = 30 km
- Sipërfaqja e përgjithshme e zotë nga shpyllat e Linjës 110 KV Lushnje - Fier = 1737.54 m²
- Numri i shpyllave për ndërtimin e linjës 110 KV Lushnje - Fier është = 86 cope shpylla

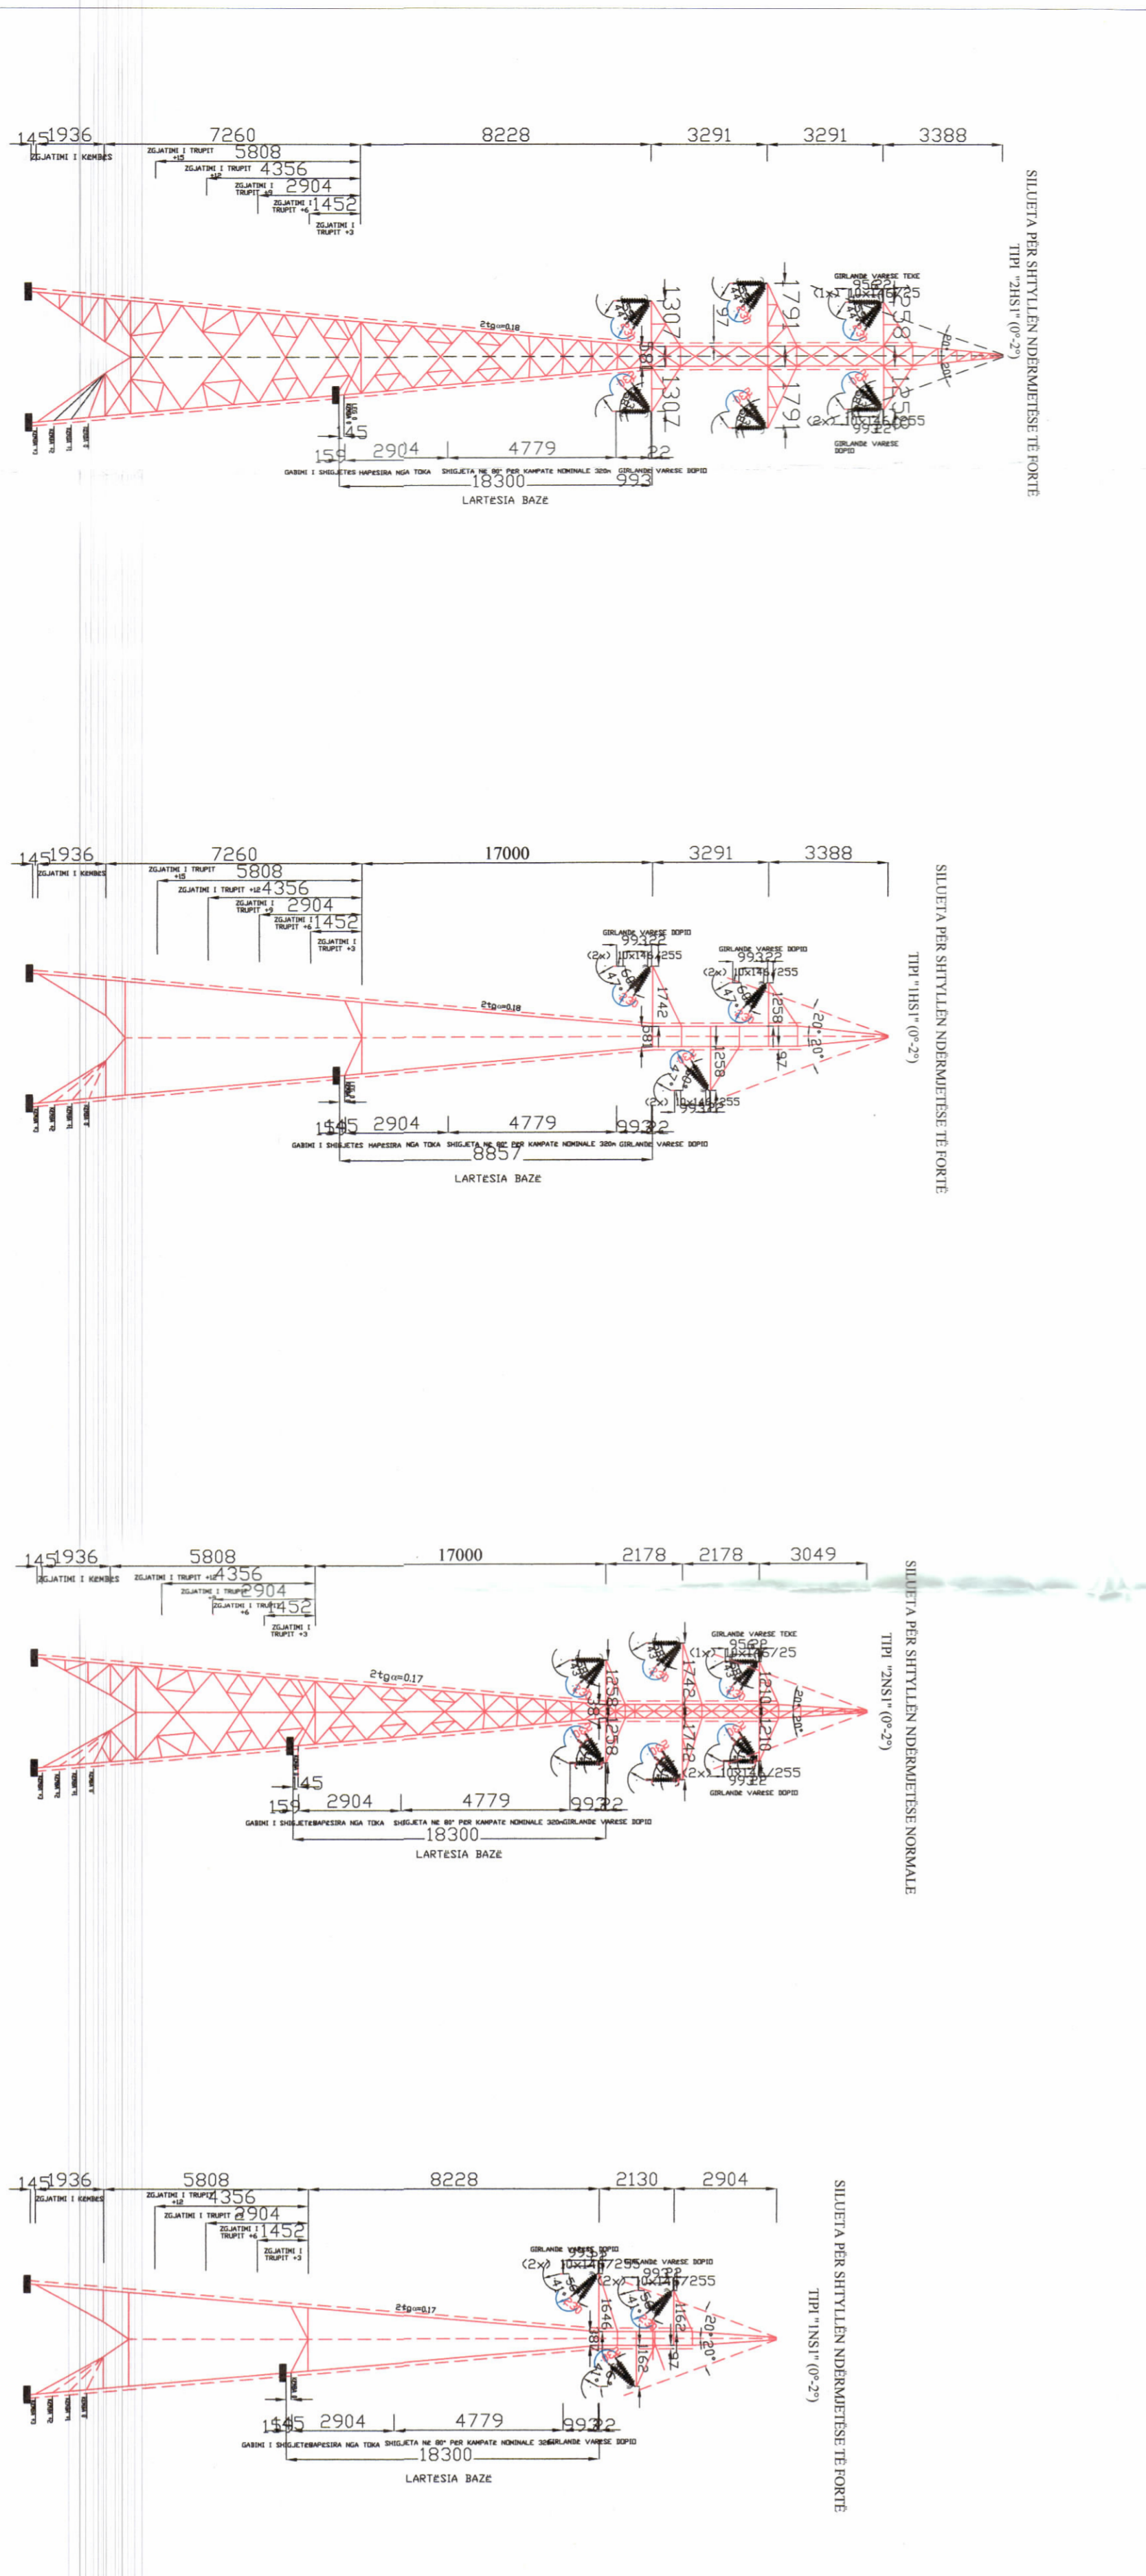

MODELET E SHTYLLAVE TË LINJËS 110 KV LUSHNJË - FIER

Shënime:


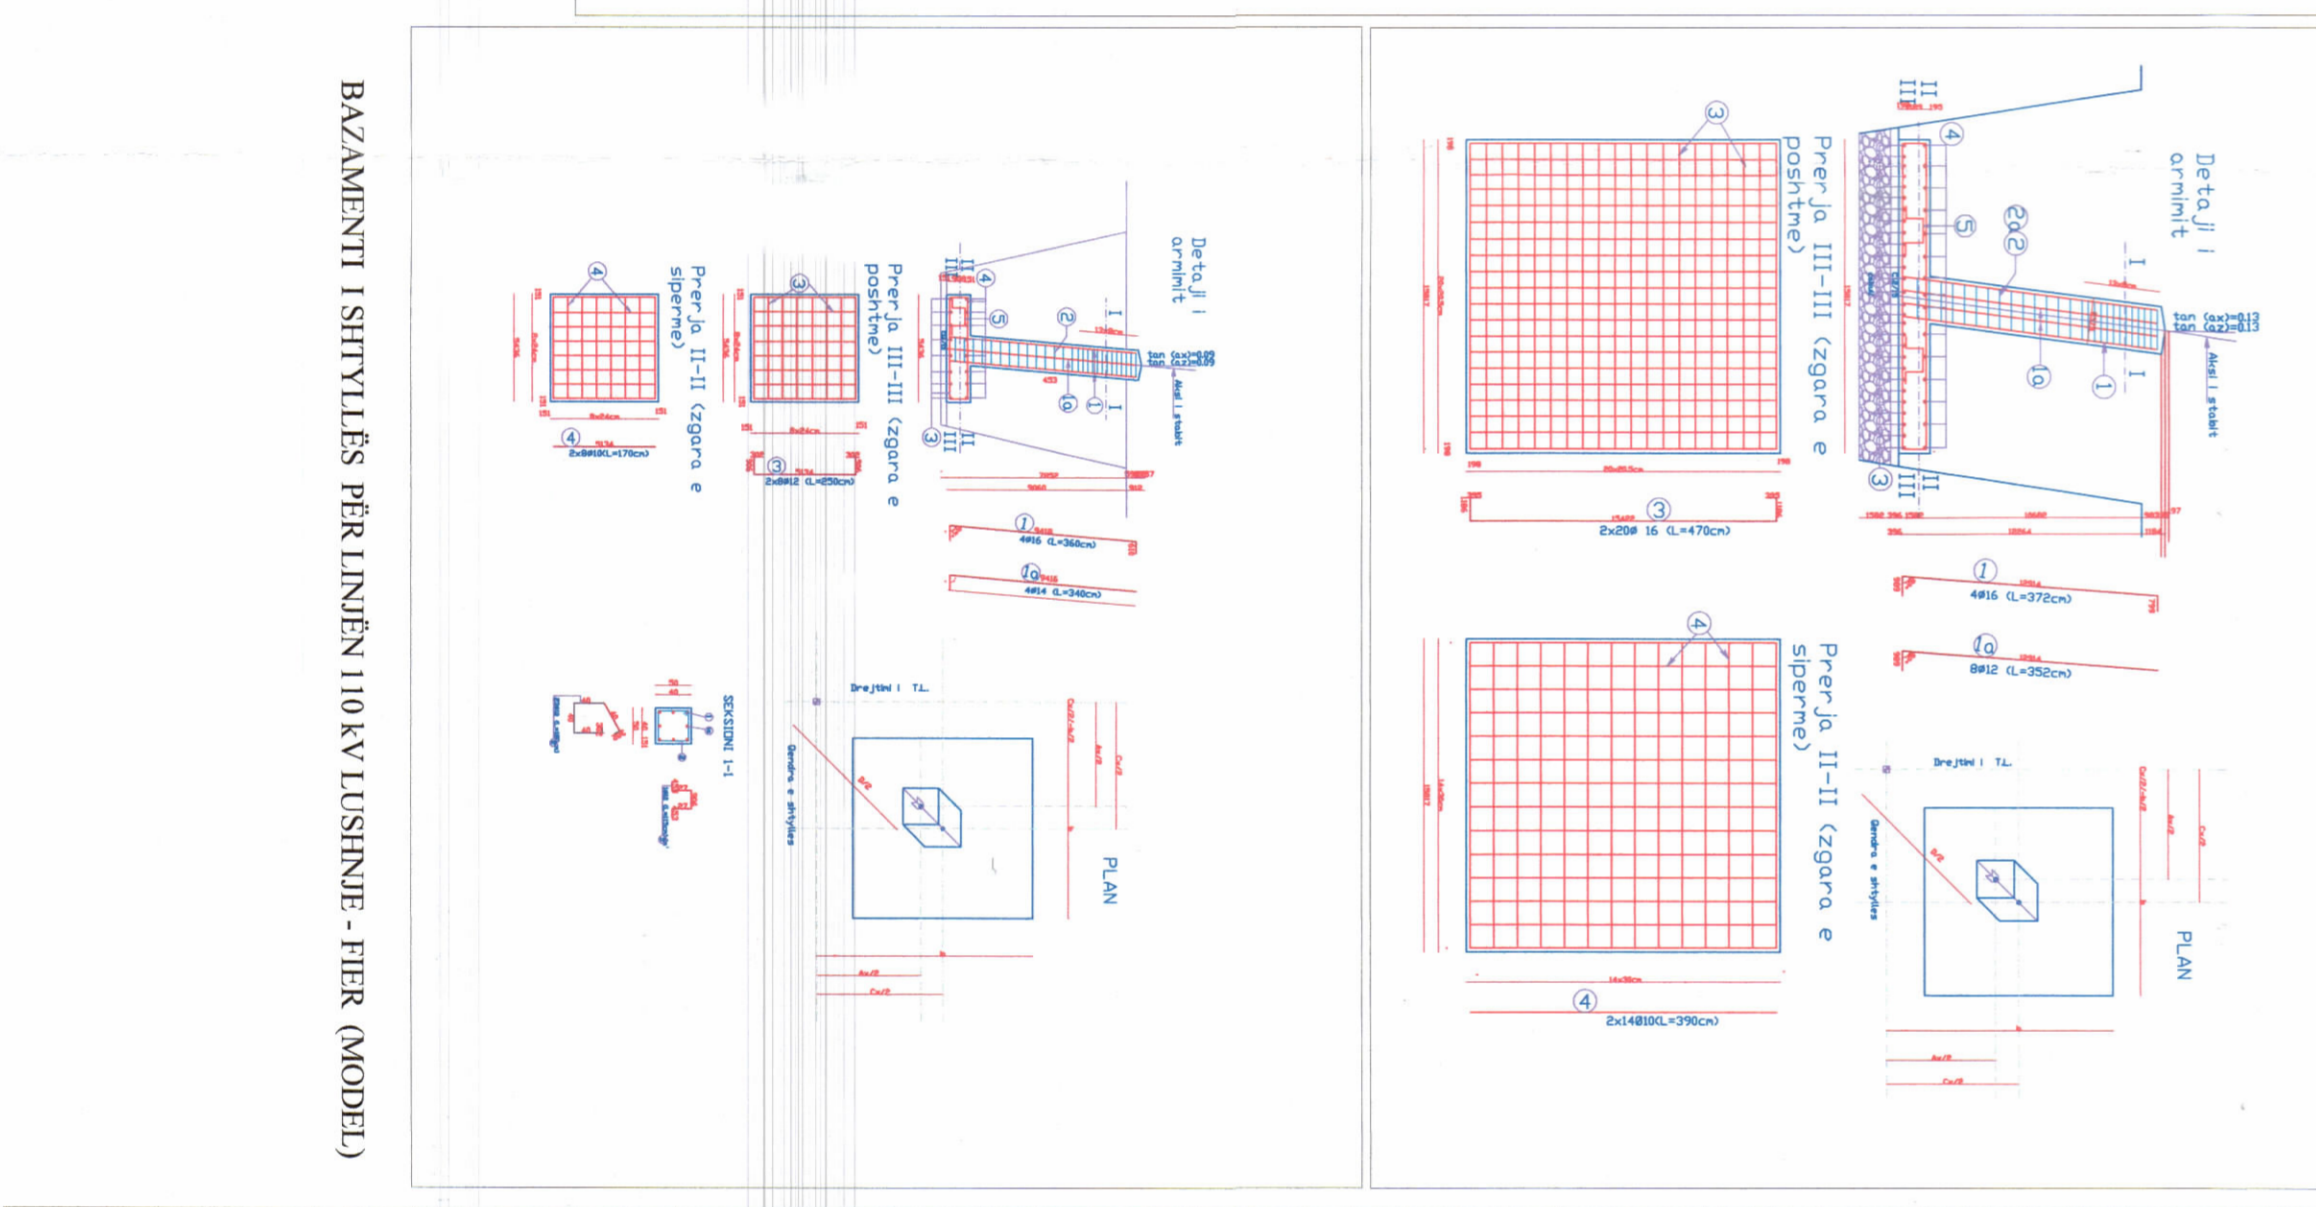

BAZAMENTI I SHTYLLS PËR LINJËN 110KV LUSHNJË - FIER (MOOD)

REPUBLIKA E SHQIPËRISË
KËSHILLI KOMBËTAR I TERRITORIT

MIRATOHEFT

KRYEPARIT K.K.T

Z. EDI RAMA

Ministëri i Infrastrukturës dhe Energjisë

Znj. Belinda Balluku

LEJE NDËRTIMI TË INFRASTRUKTURËS :
" RIKONSTRUKSION I LINJËS 110 KV LUSHNJË - FIER ",
ME VENDNDODHJE NË BASHKITË FIER DHE LUSHNJË,
ME SUBJEKT ZHVILLUES SHOQËRINË "OST" SH.A.

Miratuar me vendim të KKT Nr. 01, datë : 26. 04. 2022

EMERTIMI I FLETËS:

EMERTIMI I FLETËS:

PROJEKTUES:

ZHVILLUES:

FAZA E PROJEKTT:

OPERATORI I SISTEMIT TË TRANSMETIMIT TË ENERGJISË

PRIMA ENERGY

NR. I FLETËS: A-01

NR. I KOPËVE: 06/06