


**LEJE ZHVILLIMI PËR OBJEKTIN: “NDËRTIMI I CENTRALIT GJENERUES TË ENERGJISË ELEKTRIKE FOTOVOLTAIKE, ME KAPACITET TË INSTALUAR 2MW DHE VEPRAVE NDIHMËSE”, ME VENDNDODHJE NË NJËSINË ADMINISTRATIVE DERMENAS, BASHKIA FIER, ME SUBJEKT ZHVILLUES SHOQËRINË “G.S.K” SH.P.K**




REPUBLIKA E SHQIPËRISË  
KËSHILLI KOMBËTAR I  
TERRITORIT

MIRATOHET  
KRYETARI I K.K.T

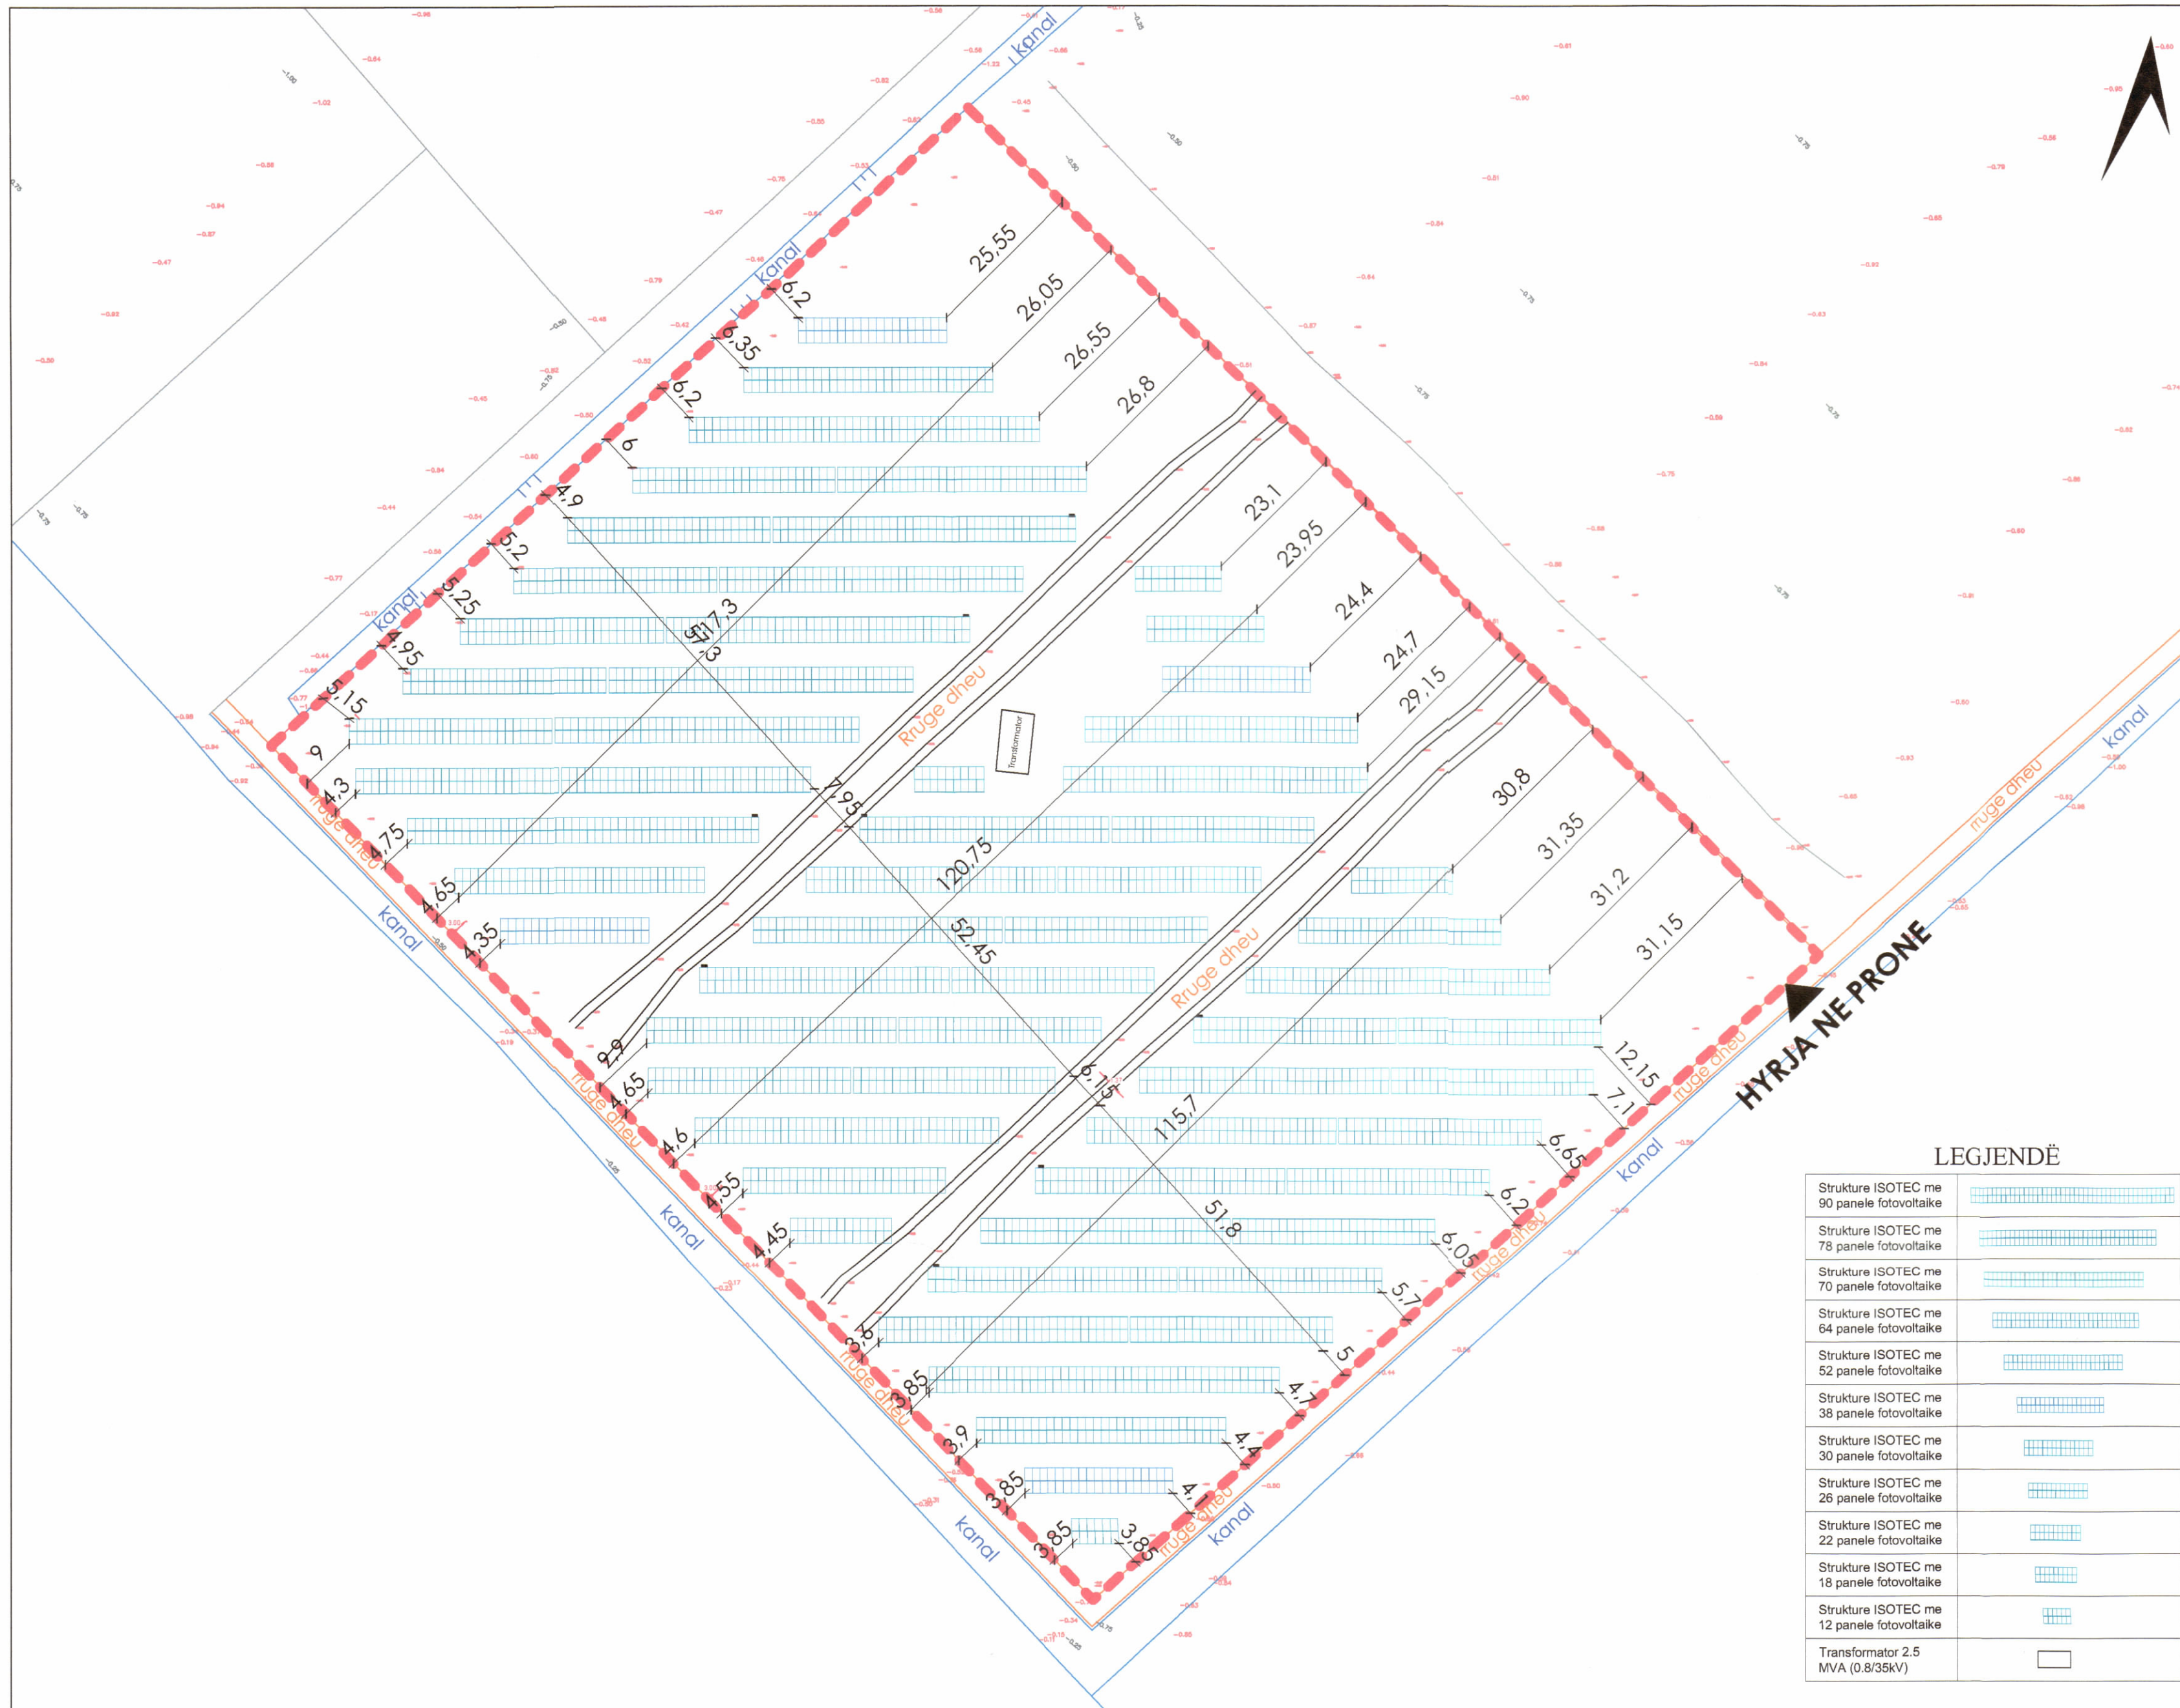

**LEGJENDË**


Strukture ISOTEC me 90 panele fotovoltaike	
Strukture ISOTEC me 78 panele fotovoltaike	
Strukture ISOTEC me 70 panele fotovoltaike	
Strukture ISOTEC me 64 panele fotovoltaike	
Strukture ISOTEC me 52 panele fotovoltaike	
Strukture ISOTEC me 38 panele fotovoltaike	
Strukture ISOTEC me 30 panele fotovoltaike	
Strukture ISOTEC me 26 panele fotovoltaike	
Strukture ISOTEC me 22 panele fotovoltaike	
Strukture ISOTEC me 18 panele fotovoltaike	
Strukture ISOTEC me 12 panele fotovoltaike	
Transformator 2.5 MVA (0.8/38kV)	

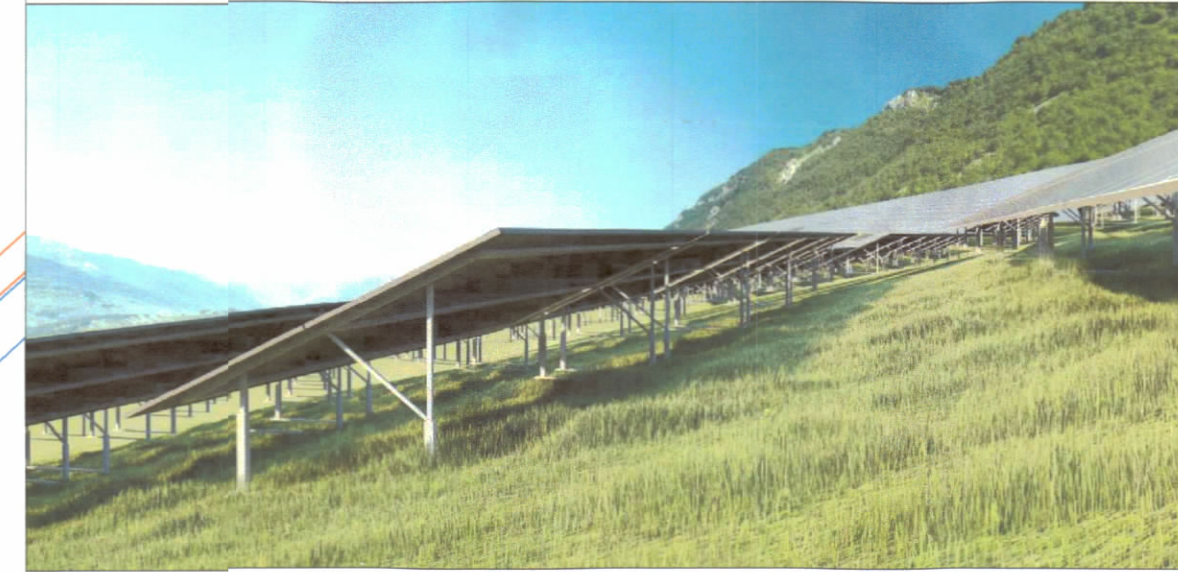


Znj. Belinda Balluku  
Ministër i Infrastrukturës dhe Energjisë



PLANI I VENDOSJES SË STRUKTURËS SHK. 1: 750

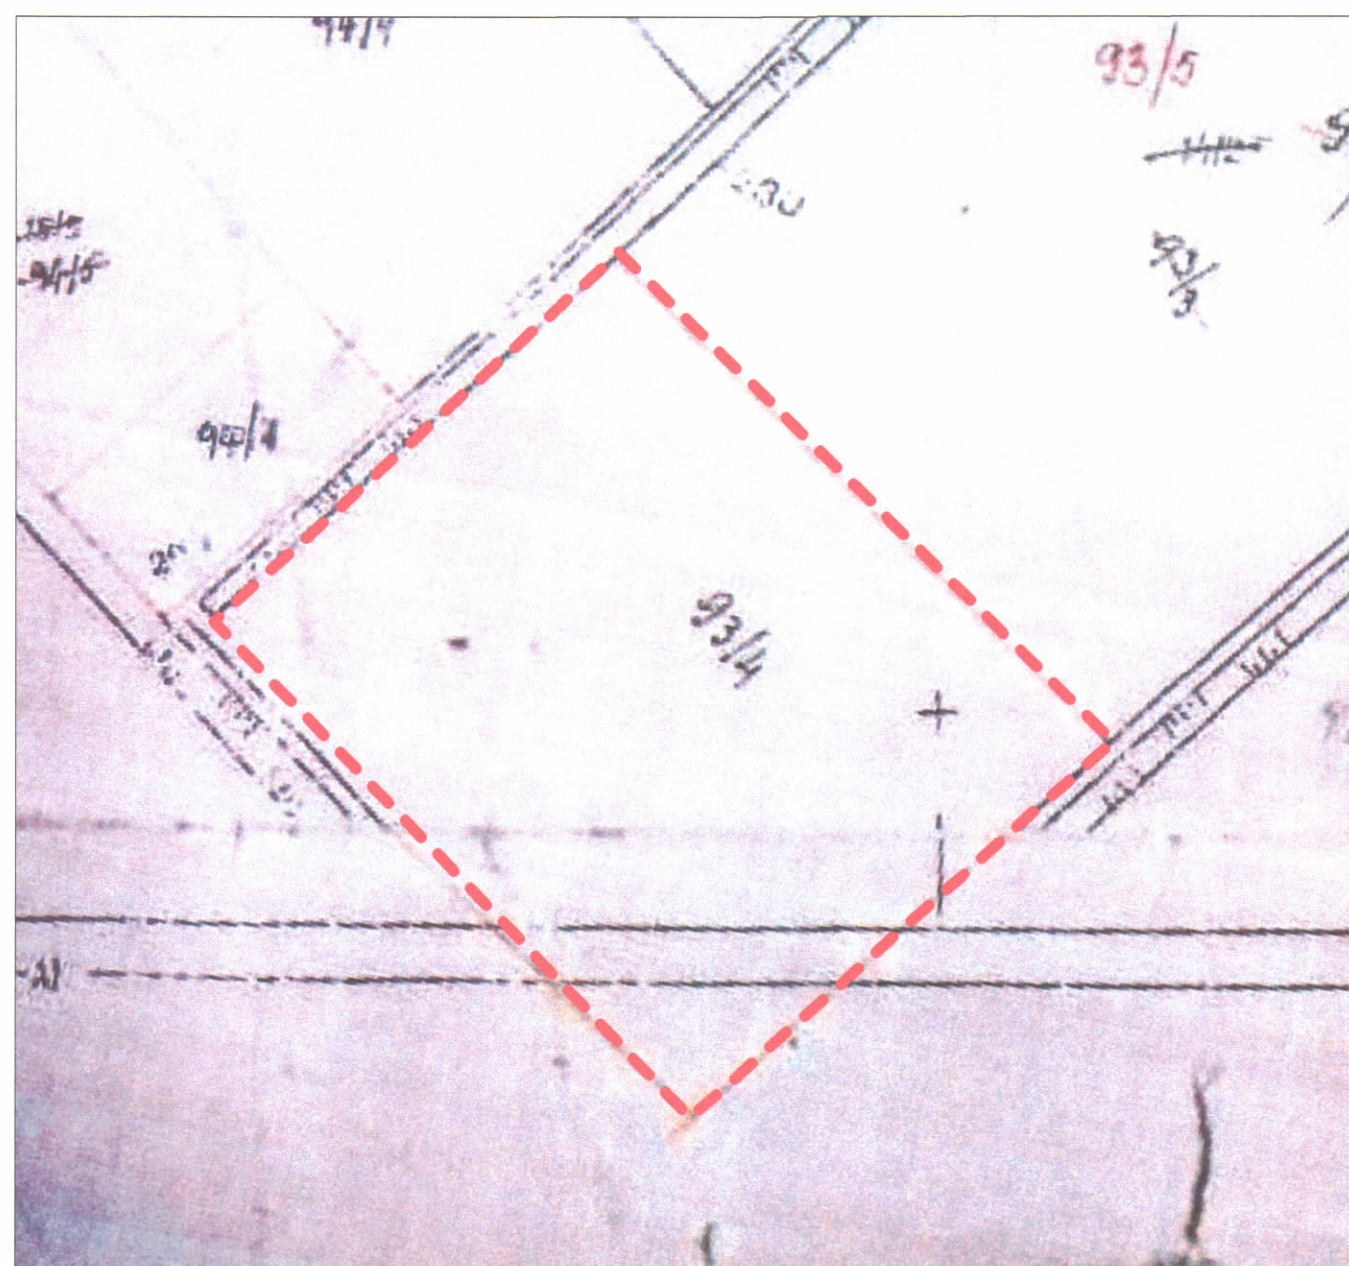

POZICIONI KADASTRAL SHK. 1:2000

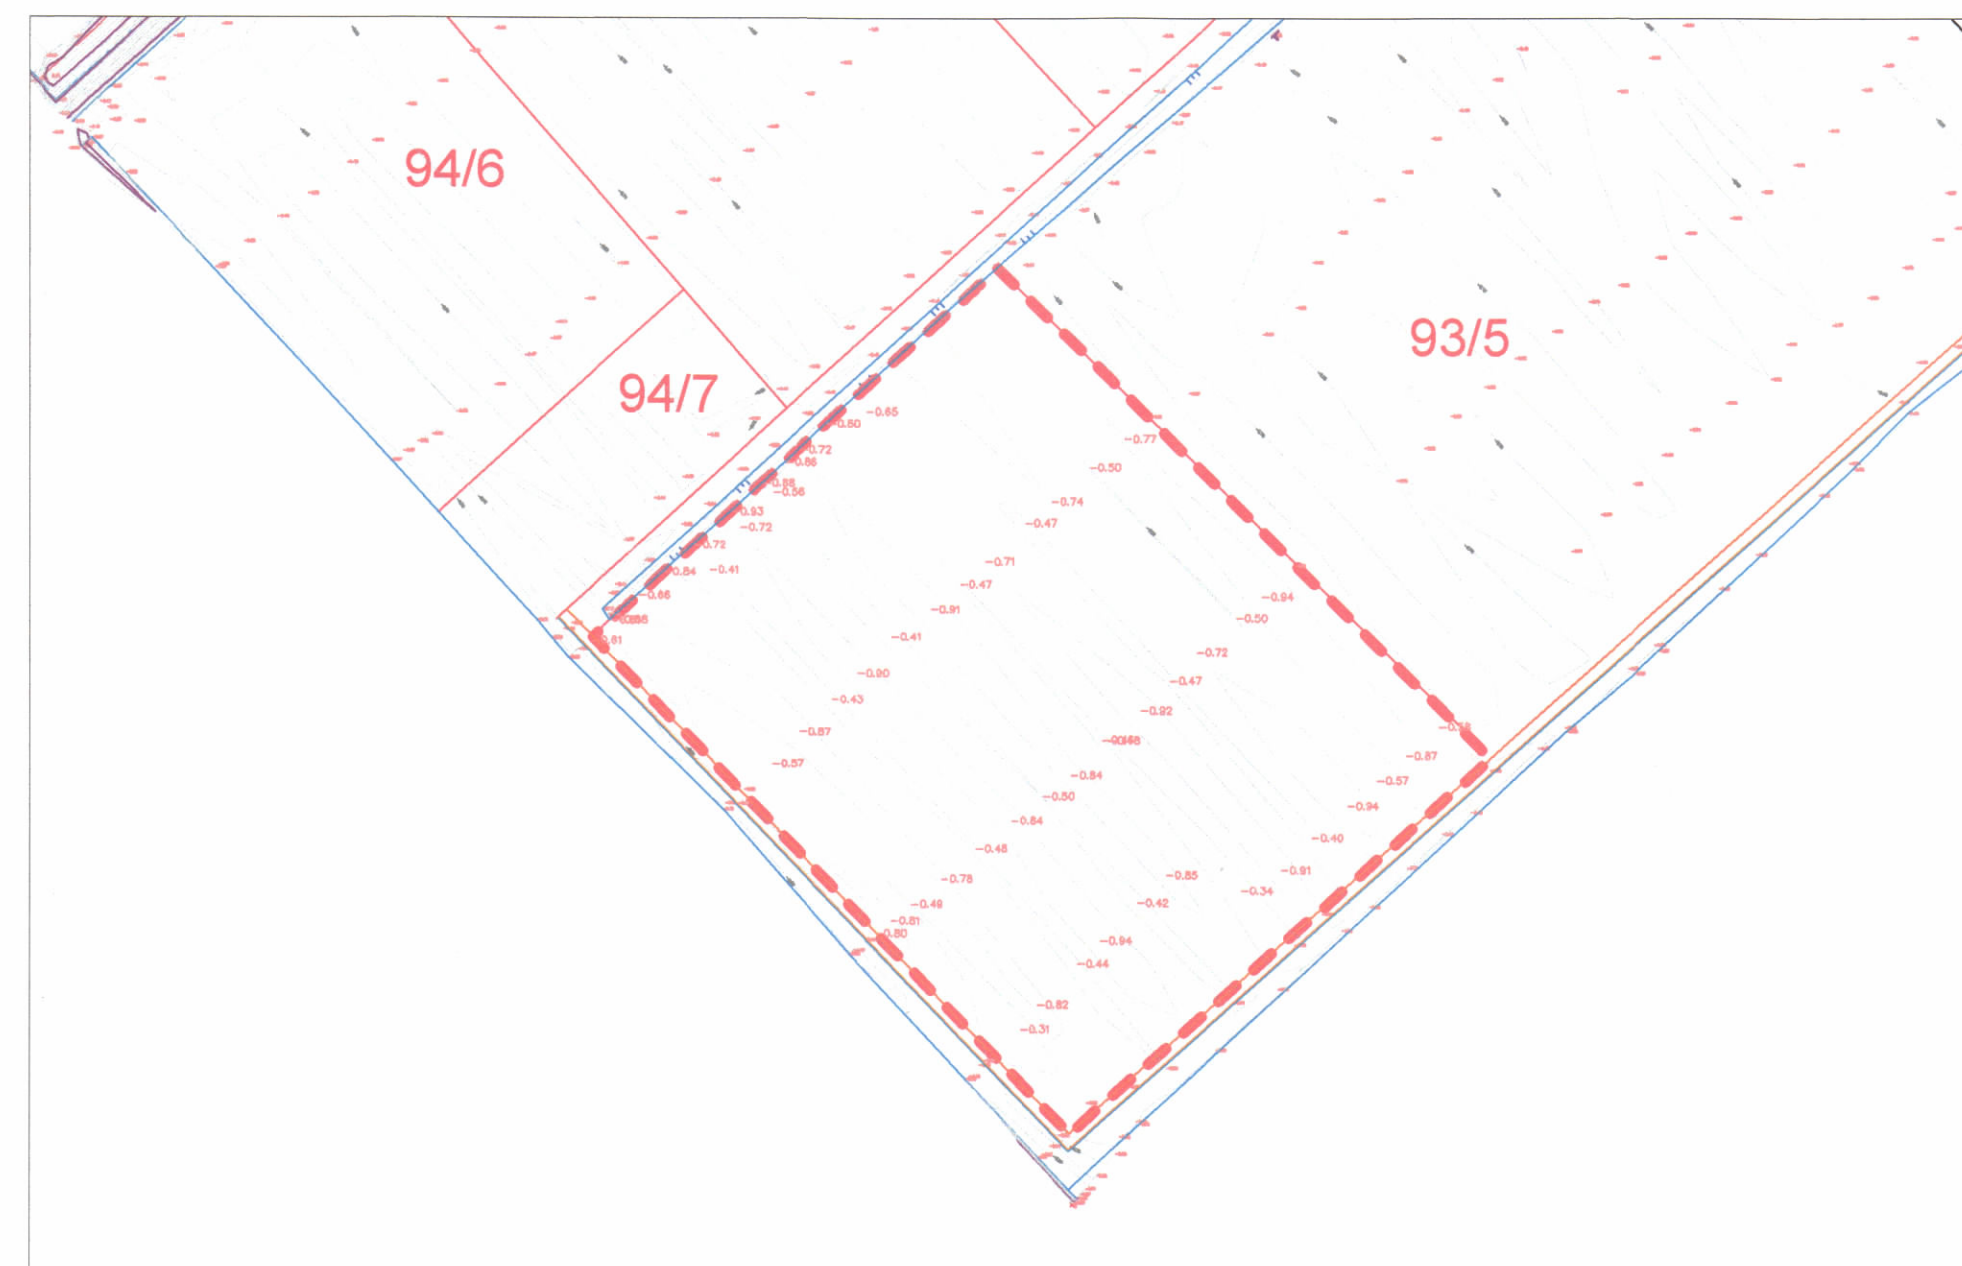

HARTA TOPOGRAFIKE SHK. 1:2000

**PAMJE TREDIMENSIONALE**

**TREGUESIT E PRODHIMIT:**

Kapaciteti i prodhimit ( MW ) : 2MW  
 Prodhimi vjetor i energjise elektrike ( MWh ) : 3,249,977 kWh/vit

**TREGUESIT E ZHVILLIMIT:**

Sipërfaqe e përgjithshme e truallit : 27600 m<sup>2</sup>  
 Sipërfaqe e pronës e zene nga panelët fotovoltaikë : 10447m<sup>2</sup>  
 Lartësia maksimale e strukturës së paneleve : 2.5m

**TREGUES TEKNIK:**

Nr. pasurie 93/4 ; Zona Kadastrale 3038

**DISTANCAT NGA KUFIRI I PRONËS PËR GODINEN:**

Veri-Perëndim: 4.9 m - 6.35 m  
 Jug-Perëndim: 3.85 m - 9.9 m  
 Veri-Lindje: 23.1 m - 31.35 m  
 Jug-Lindje: 3.85 m - 12.15 m

**LEGJENDA:**

- Kufiri i pronës
- Rruge dheu ekzistuese
- Kanal vaditje
- Panele fotovoltaike

Miruar me Vendim të KKT Nr.11, Datë 26/12/2023

**LEJE ZHVILLIMI PËR OBJEKTIN: “NDËRTIMI I CENTRALIT GJENERUES TË ENERGJISË ELEKTRIKE FOTOVOLTAIKE, ME KAPACITET TË INSTALUAR 2MW DHE VEPRAVE NDIHMËSE”, ME VENDNDODHJE NË NJËSINË ADMINISTRATIVE DERMENAS, BASHKIA FIER, ME SUBJEKT ZHVILLUES SHOQËRINË “G.S.K” SH.P.K**

EMËRTIMI I FLETËS:	Plani i vendosjes së strukturës	
POROSITËS:	"G.S.K" sh.p.k	
PROJEKTUES:	Ark. Misha Zoto, L. A. 2444 "G.S.K" sh.p.k, Nr. Lic. N7126	
ZHVILLUES:	"G.S.K" sh.p.k	
FAZA E PROJEKTIT:	Leje Zhvillimi	
SHKALLA 1:750; 1:2000	NR. I FLETËS A-01	NR. I KORPEVE 03/06