

LEJE NDËRTIMI PËR OBJEKTIN: "NDËRTIMI E IMPIANTIT GJENERUES TË ENERGISË ELEKTRIKE FOTOVOLTAIKE, ME KAPACITET TË INSTALUAR 2 MW, DHE VEPRAVE NDIHMËSE" ME VENDNDODHJE NË TOPOJË, BASHKIA FIER, ME SUBJEKT ZHVILLUES "FU-GEN" Sh.p.k.




REPUBLIKA E SHQIPËRISË
KËSHILLI KOMBËTAR I TERRITORIT

MIRATOHET

KRYETARI I K.K.T

Z. EDI RAMA


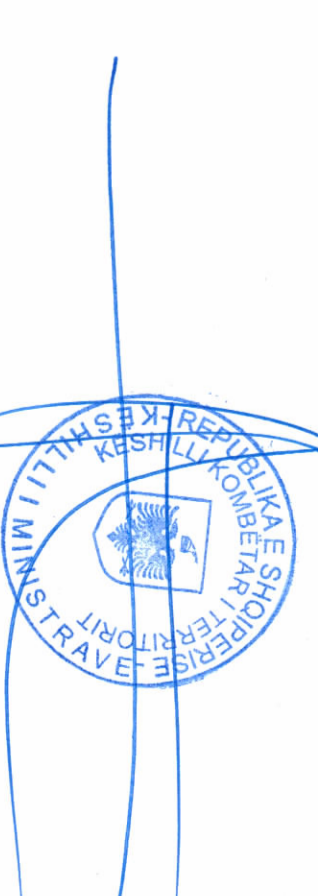


Zai Beinda Batllaku
Ministër i Infrastrukturës dhe Energjisë

Miraturar me Vendim të K.K.T-së Nr. 14, Datë 26/12/2023



LEJE NDËRTIMI PËR OBJEKTIN:
"NDËRTIMI E IMPIANTIT GJENERUES TË ENERGISË ELEKTRIKE FOTOVOLTAIKE, ME KAPACITET TË INSTALUAR 2 MW, DHE VEPRAVE NDIHMËSE", ME VENDNDODHJE NË TOPOJË, BASHKIA FIER

EMËRTIMI I FLETËS:	Plani i vendosjes së strukturës	NR. I KOPËRVE	01/06 - 06/06
PROJEKTUES:	Ak. Emir DERMISHI A.10722	NR. I FLETËS	A-01
ZHVILLUES:	"FU-GEN" Sh.p.k.	FAZA E PROJEKTIT:	PROJEKT ZBATIMI
SERIALLA	1:50 / 1:1500		

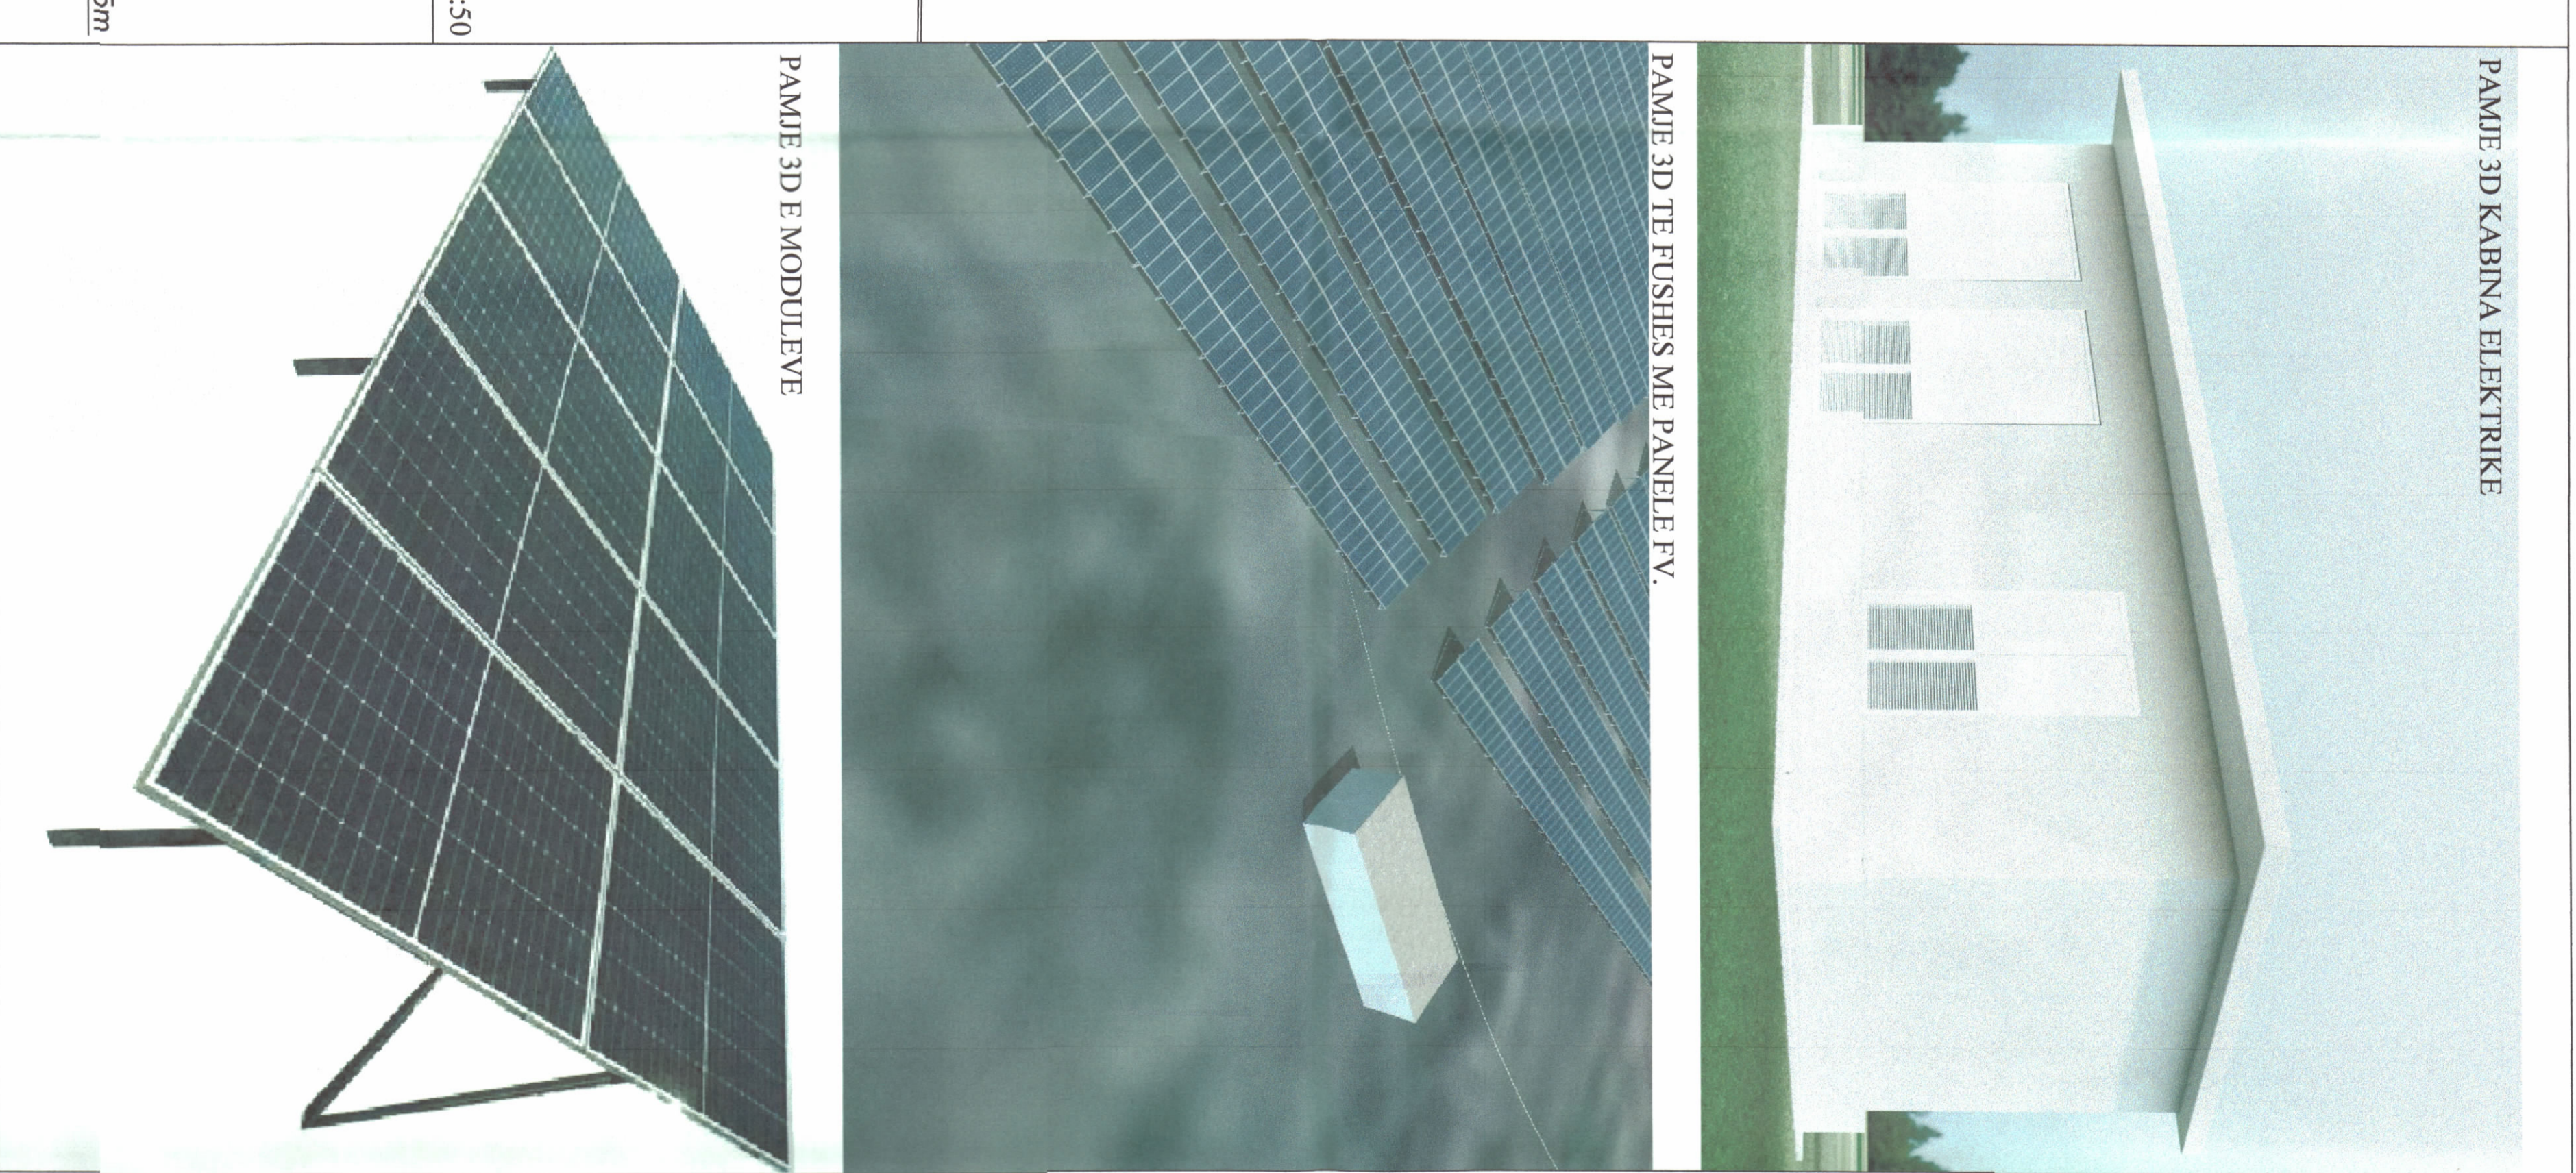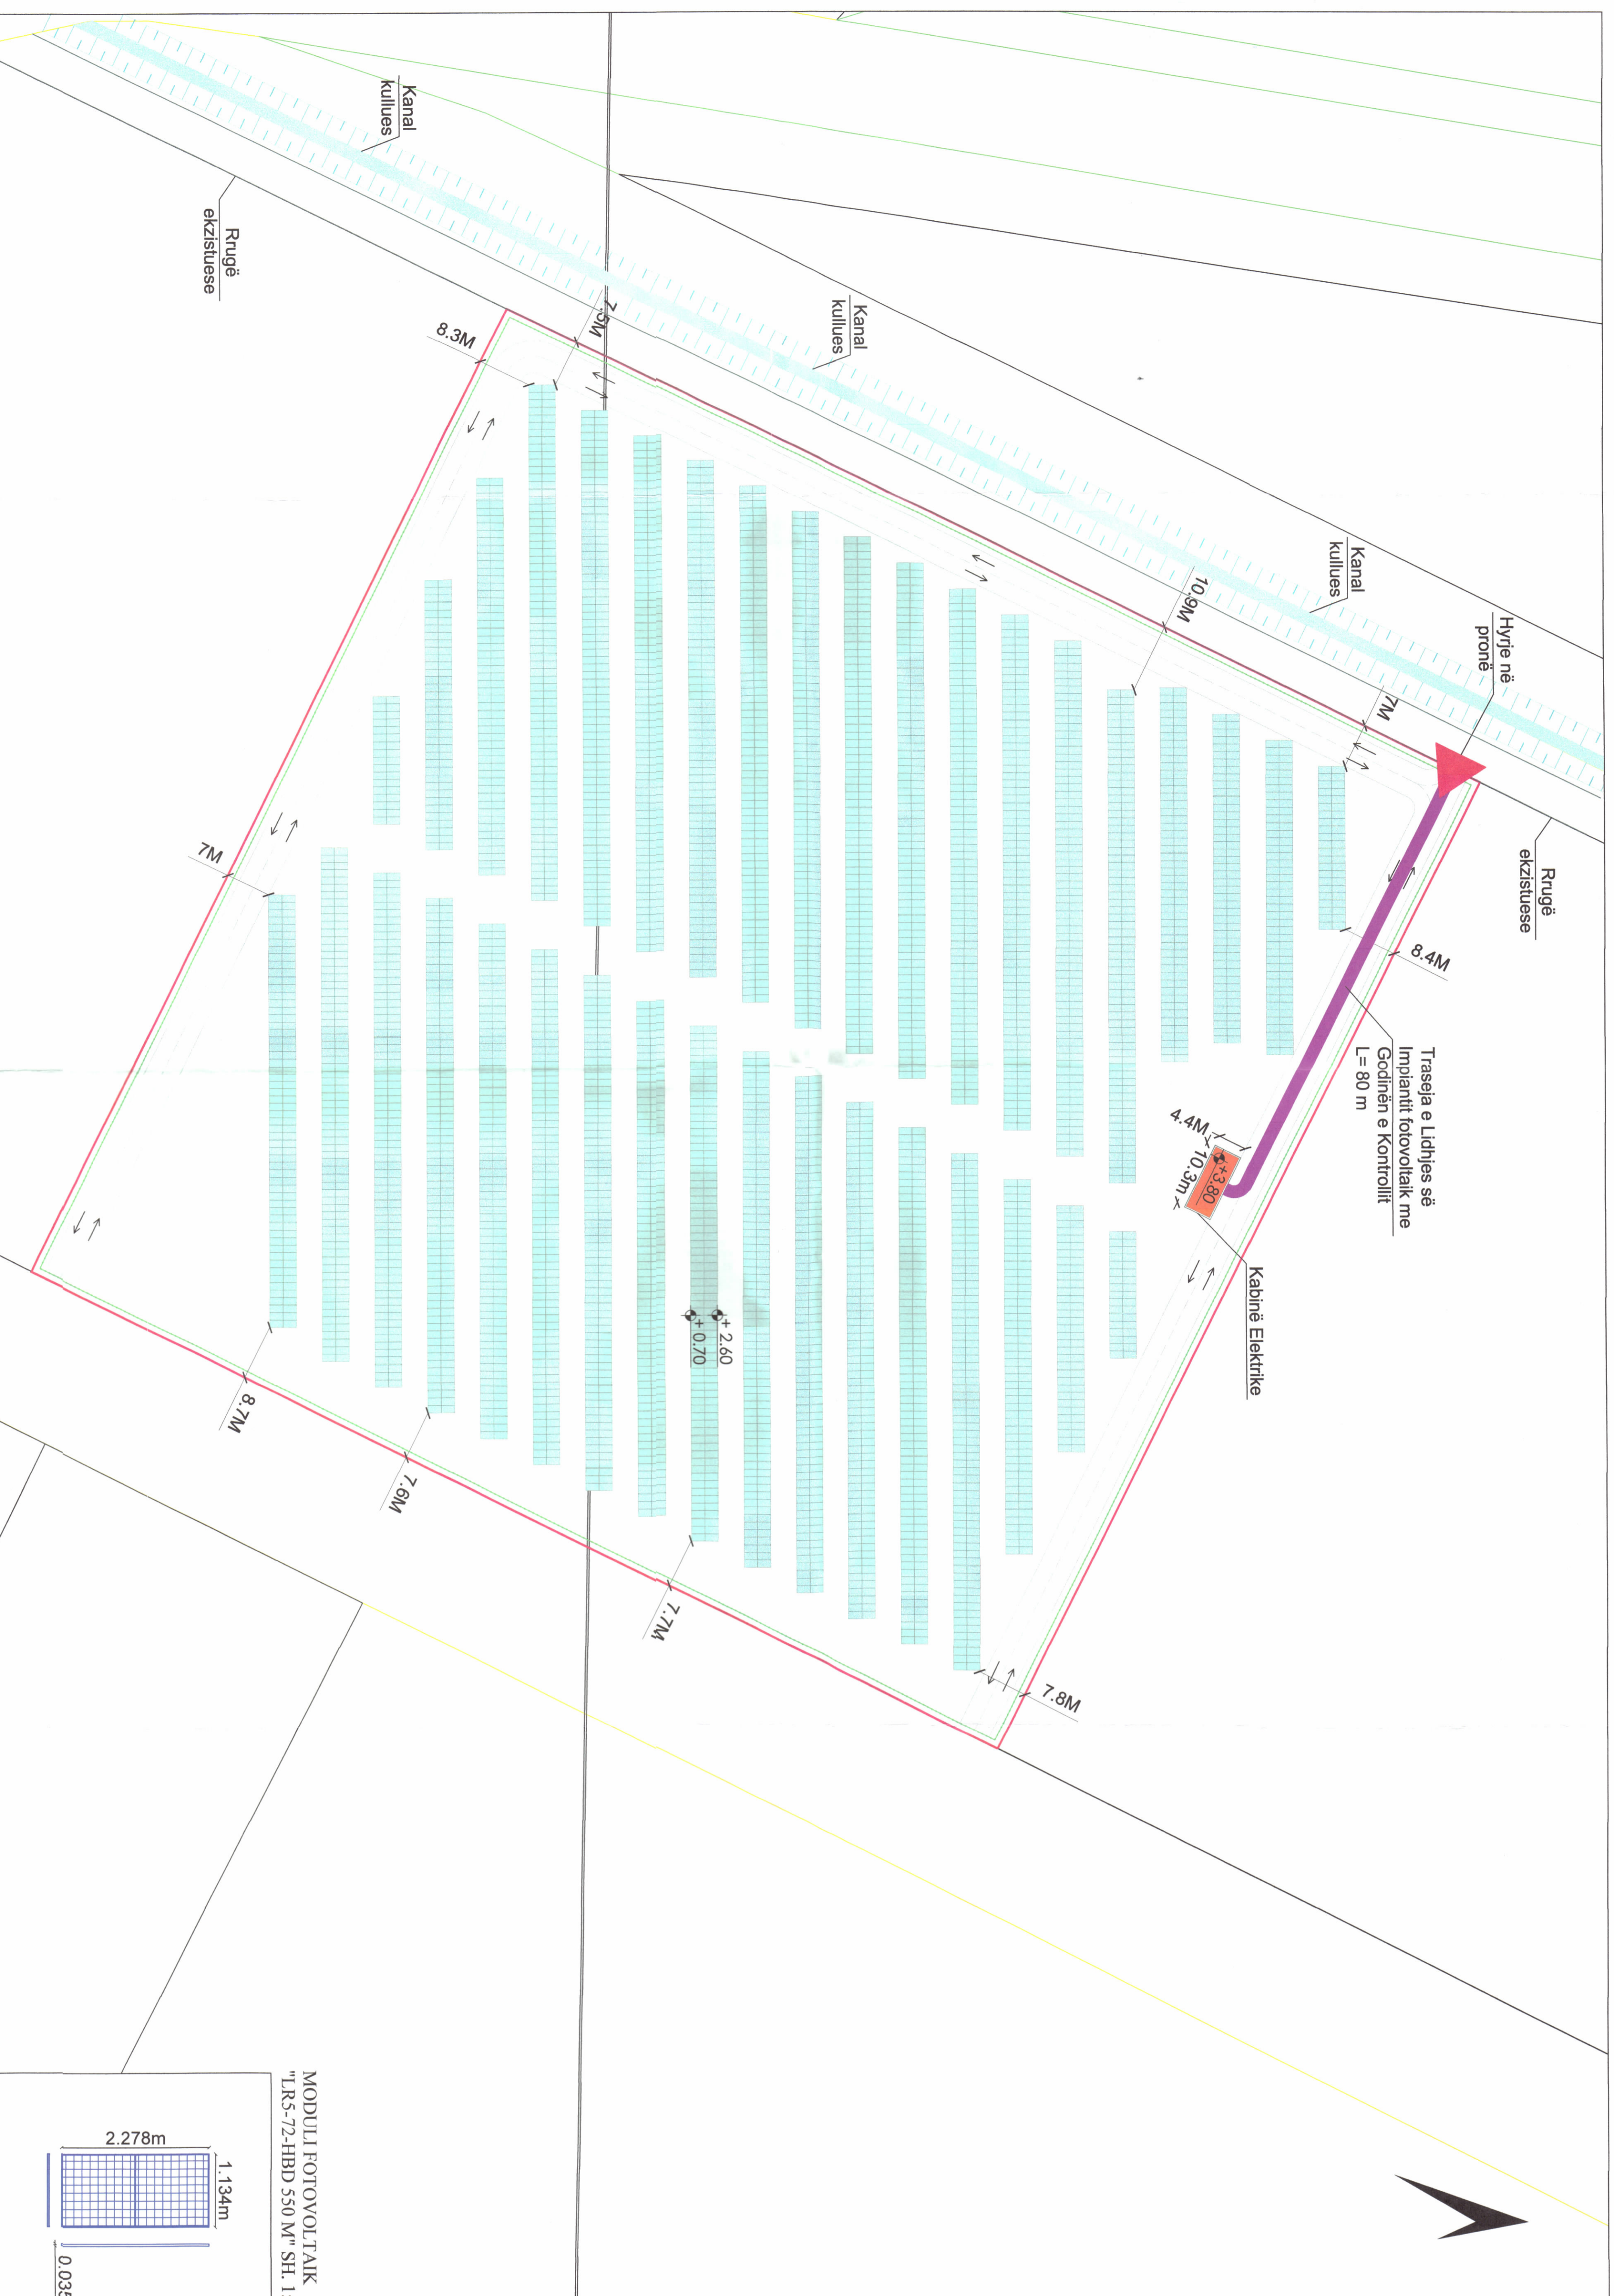

PLANI I VENDOSJES SË IMPIANTIT FOTOVOLTAIK SHK. 1: 500

PAMJE TREDIMENSIONALE

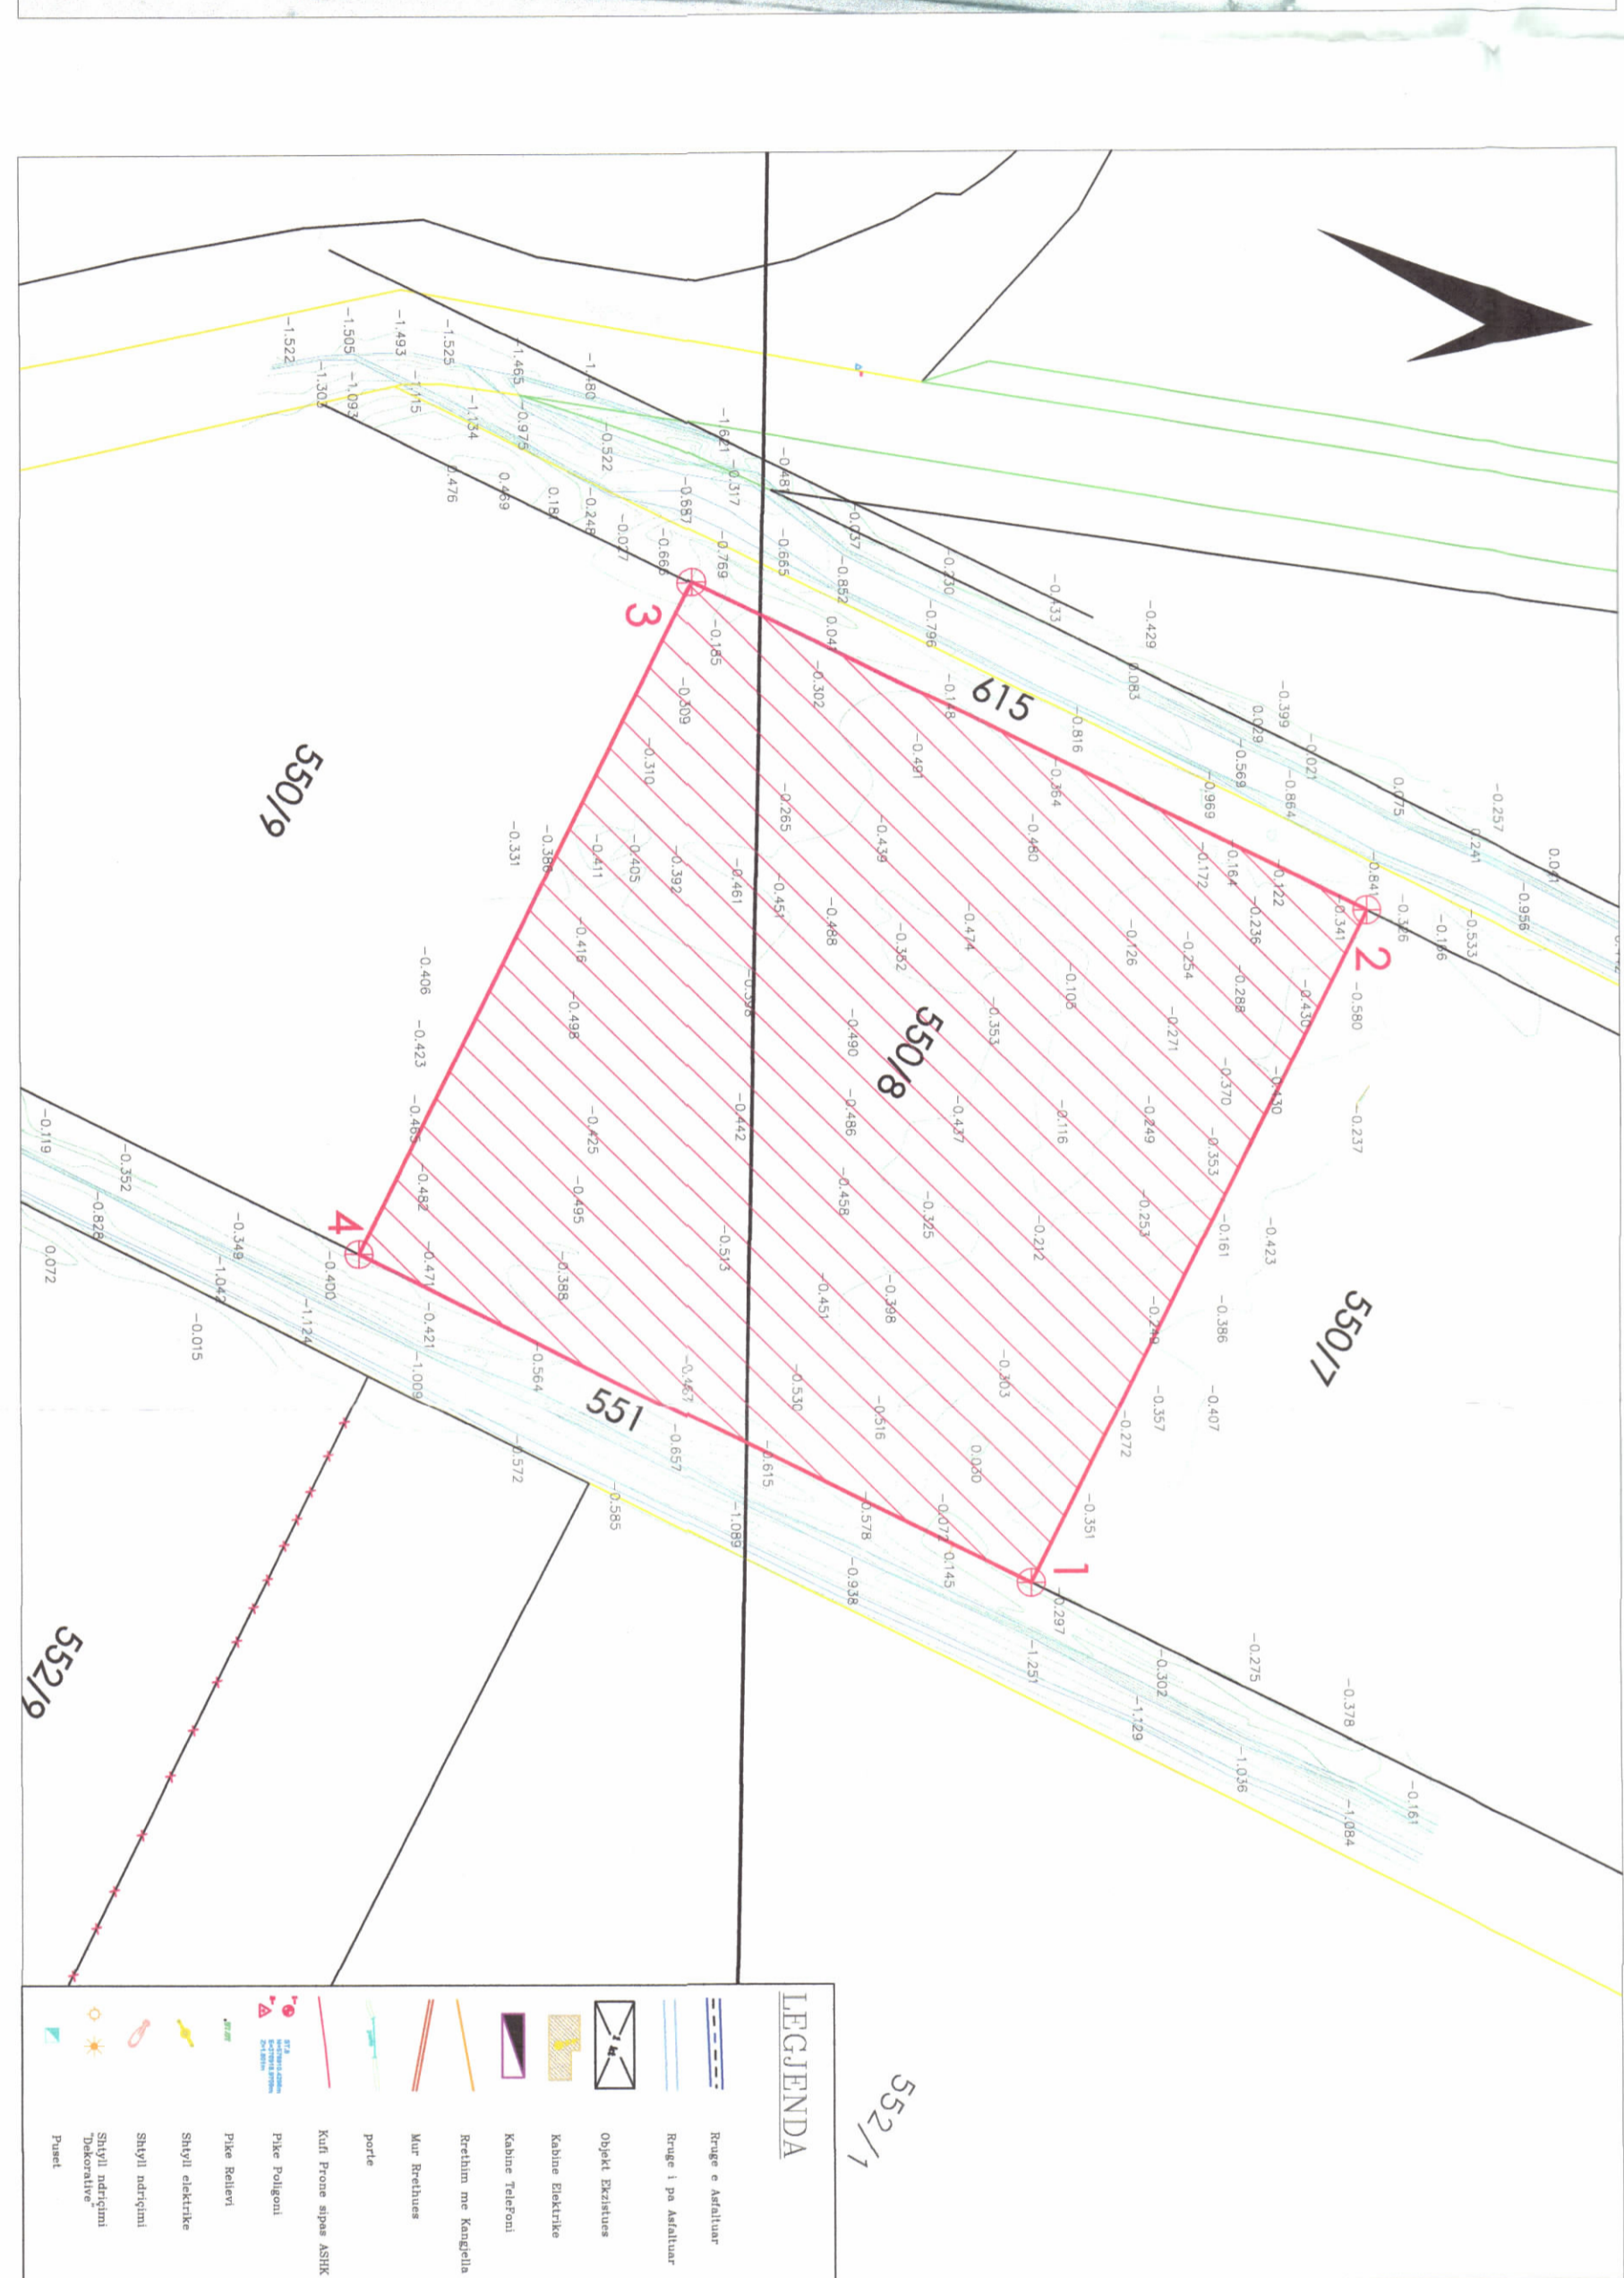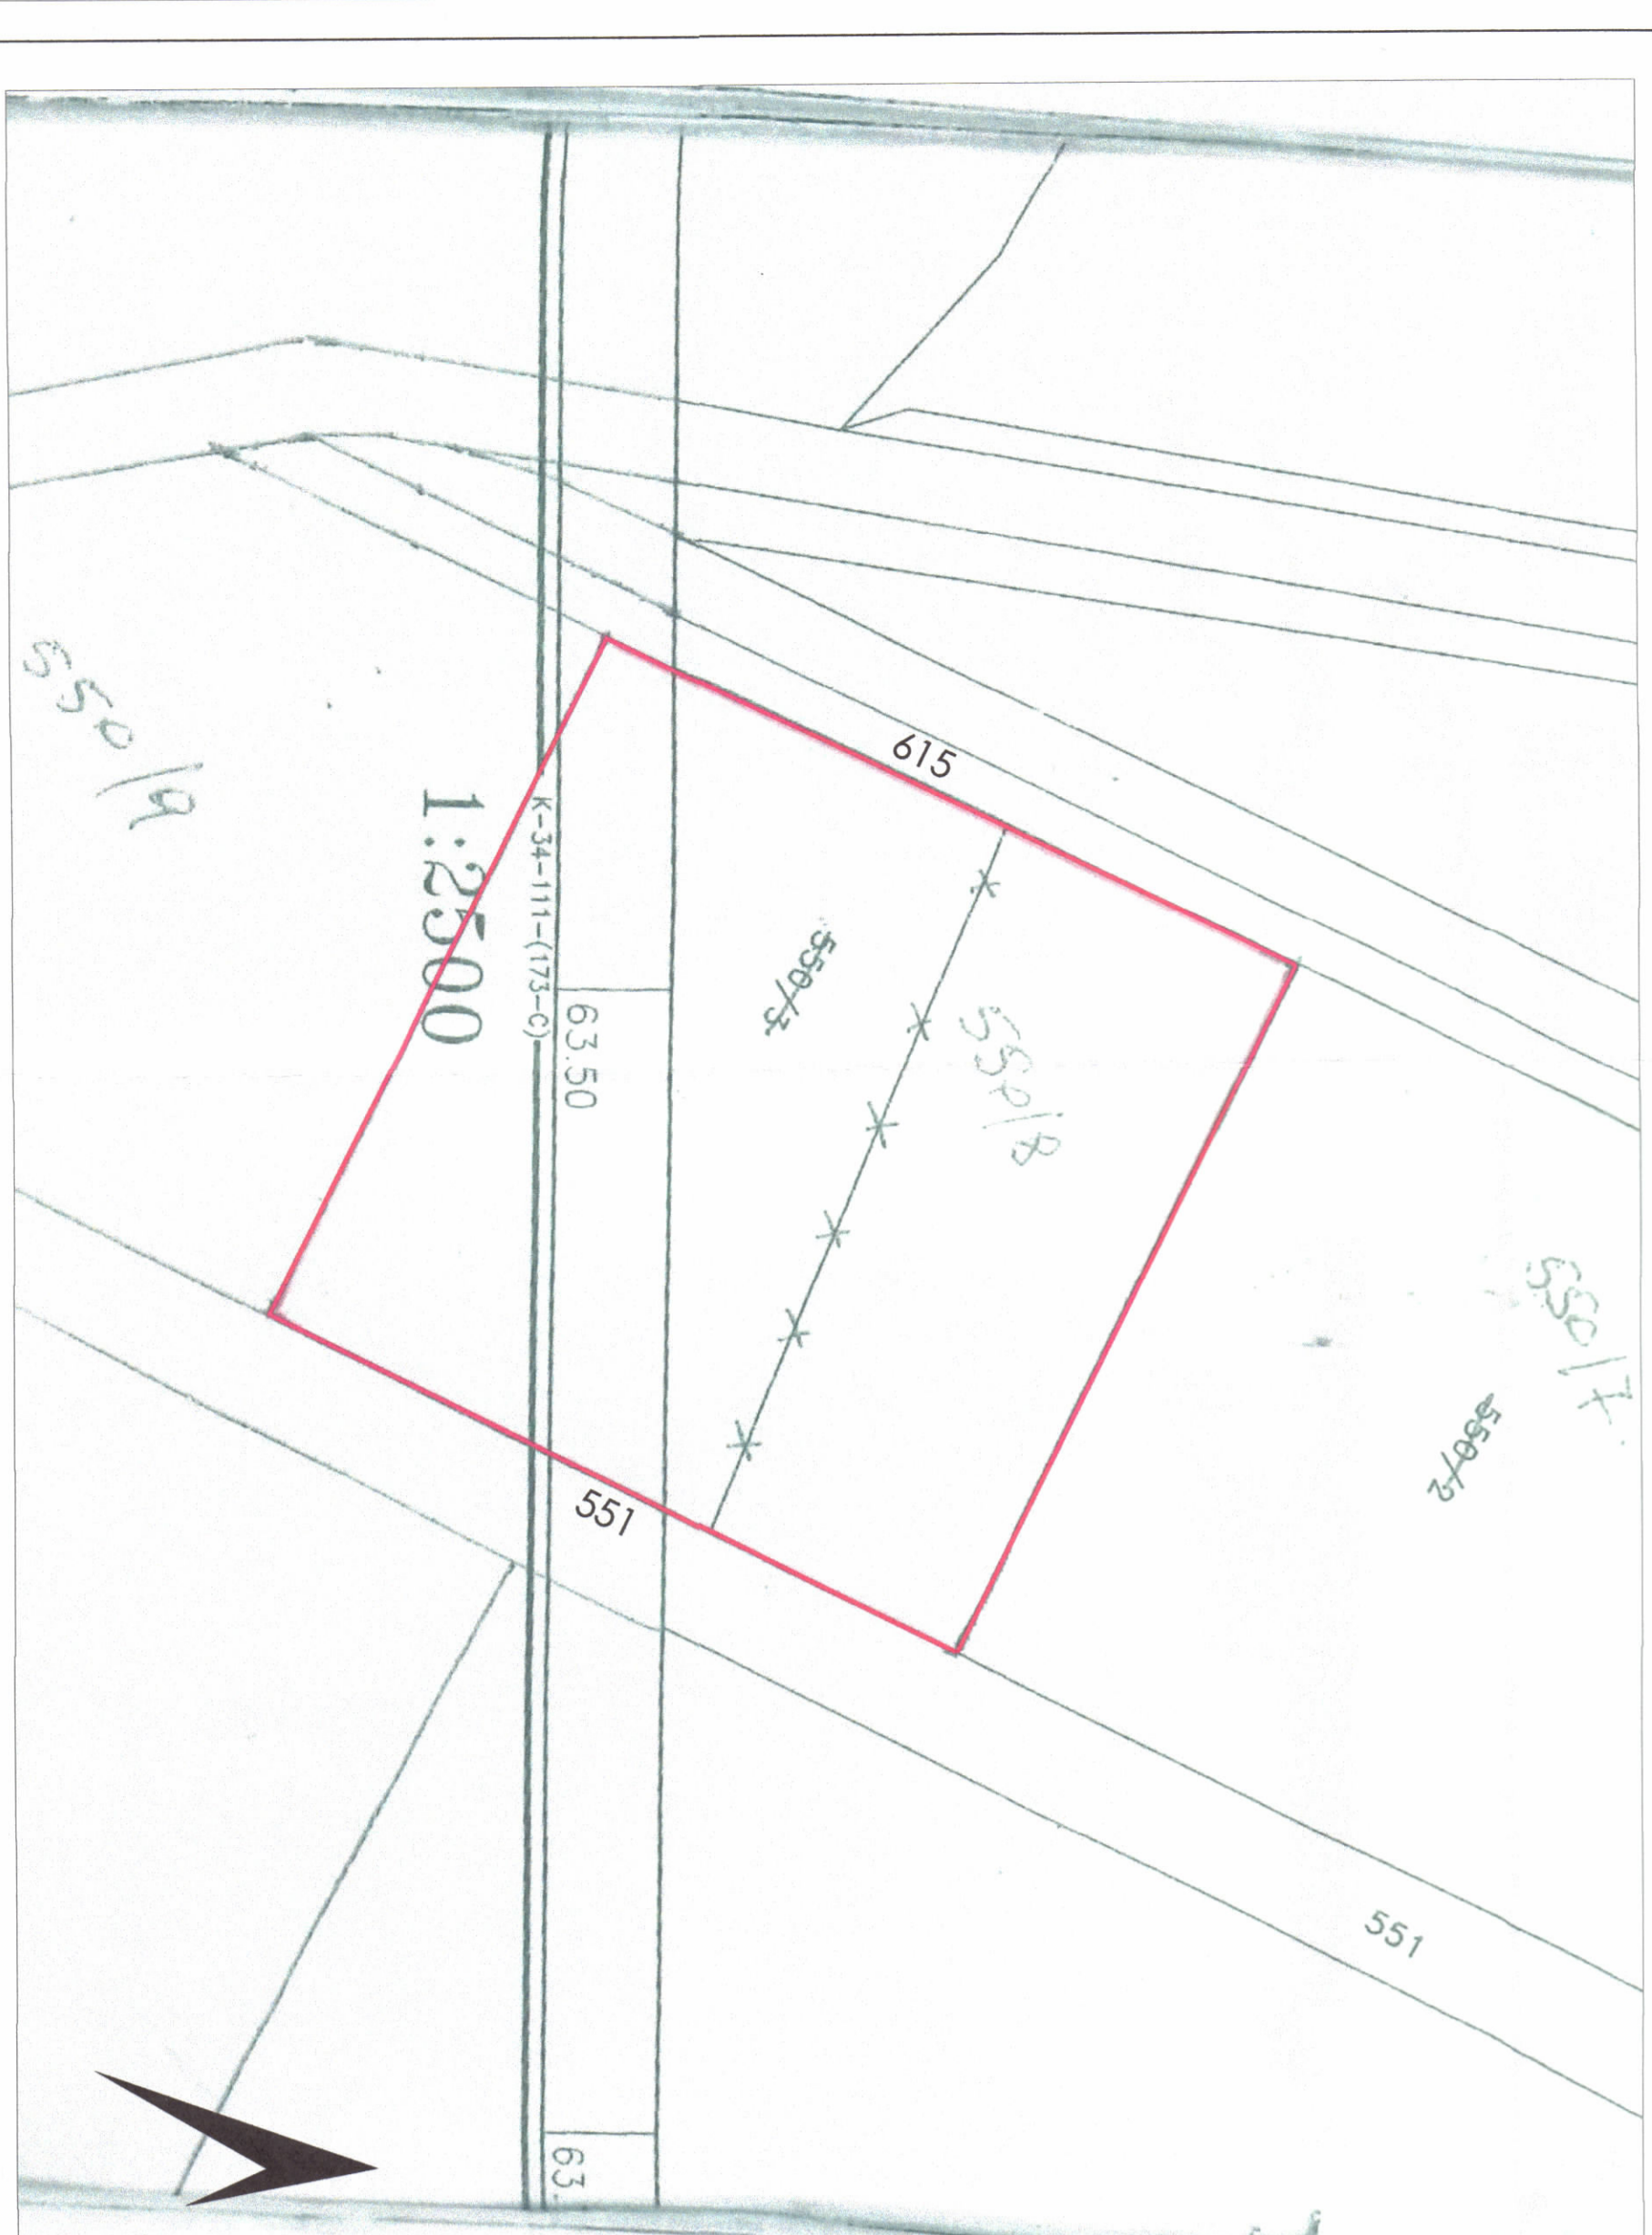

TREKËSIT E ZHVILLIMIT:
Sipërfaqe e përgjithshme e pronës: 28 000 m²
Sipërfaqe e tokës e zënë nga struktura (Kabina elektrike): 47 m²
Sipërfaqe e përgjithshme e ndërtimit: 47 m²
Sipërfaqe e pronës e zënë nga panellet fotovoltaike: 10 269 m²
Gjatësia e trasesë së lidhjes për lidhjen me gëdhenin e kontrollit: 80 m
Lartësia maksimale e strukturës nga niveli i kufiut së sistemit: 3,65 m
Numri i kateve mbi tokë: 1 kat
Numri i kateve nën tokë: 0 kat
Fuqia e instaluar e sistemit në AC: 2 MW
Produktimi vjetor i parashikuar: 3 456 MWh/vit

TREKËSIT TEKNIK: Impiantit fotovoltaik "FU-GEN"
Zona Kadastrale: 3358
Nr. i pasurisë: 550/8
Katëzimet
Vert: 550/7 Distanca nga kufiri i pronës
551 Vert: 7,0m - 8,4m
550/9 Lindje: 7,6m - 8,7m
615 Jug: 7,0m - 8,3m
Perëndim: 7,0m - 10,9m

LEGJENDE:
KUPURI I PRONËS
RRETHIMI I PRONËS
KABINA ELEKTRIKE
RUGË SHËRBIMI ME ÇAKULL PËR IMPIANTIN

KOPËRIMATA NUMRUJESHE TË ZONËS SËBËNDESE	NUMRI I FLETËS	NUMRI I FLETËS	NUMRI I FLETËS
1	44703/2406	45146/4579	
2	44702/2456	45145/1131	
3	44702/2726	45146/0355	
4	44702/2866	45145/2651	

Sipërfaqja = 2314

POZICIONI KADASTRAL SHK. 1:1500
Zona kadastrale Nr. 3358, Nr. pasurisë 550/8, Vëllimi 10, Faza 2/11, Sipërfaqja 28 000 m²

HARTA TOPOGRAFIKE SHK. 1:1500