LEJE NDËRTIMI INFRASTRUKTURE: “RIKONSTRUKSIONI I LINJËS 110 KV CERRIK - KAJAN - KUÇOVË - JAGODINË” , ME VENDNDODHJE NË BASHKITË CERRIK, BELSH, KUÇOVË, DIMAL, ROSKOVEC ME ZHVILLUES SHOQËRINË "OPERATORIN E SISTEMIT TË TRANSMETIMIT" (OST) SH.A

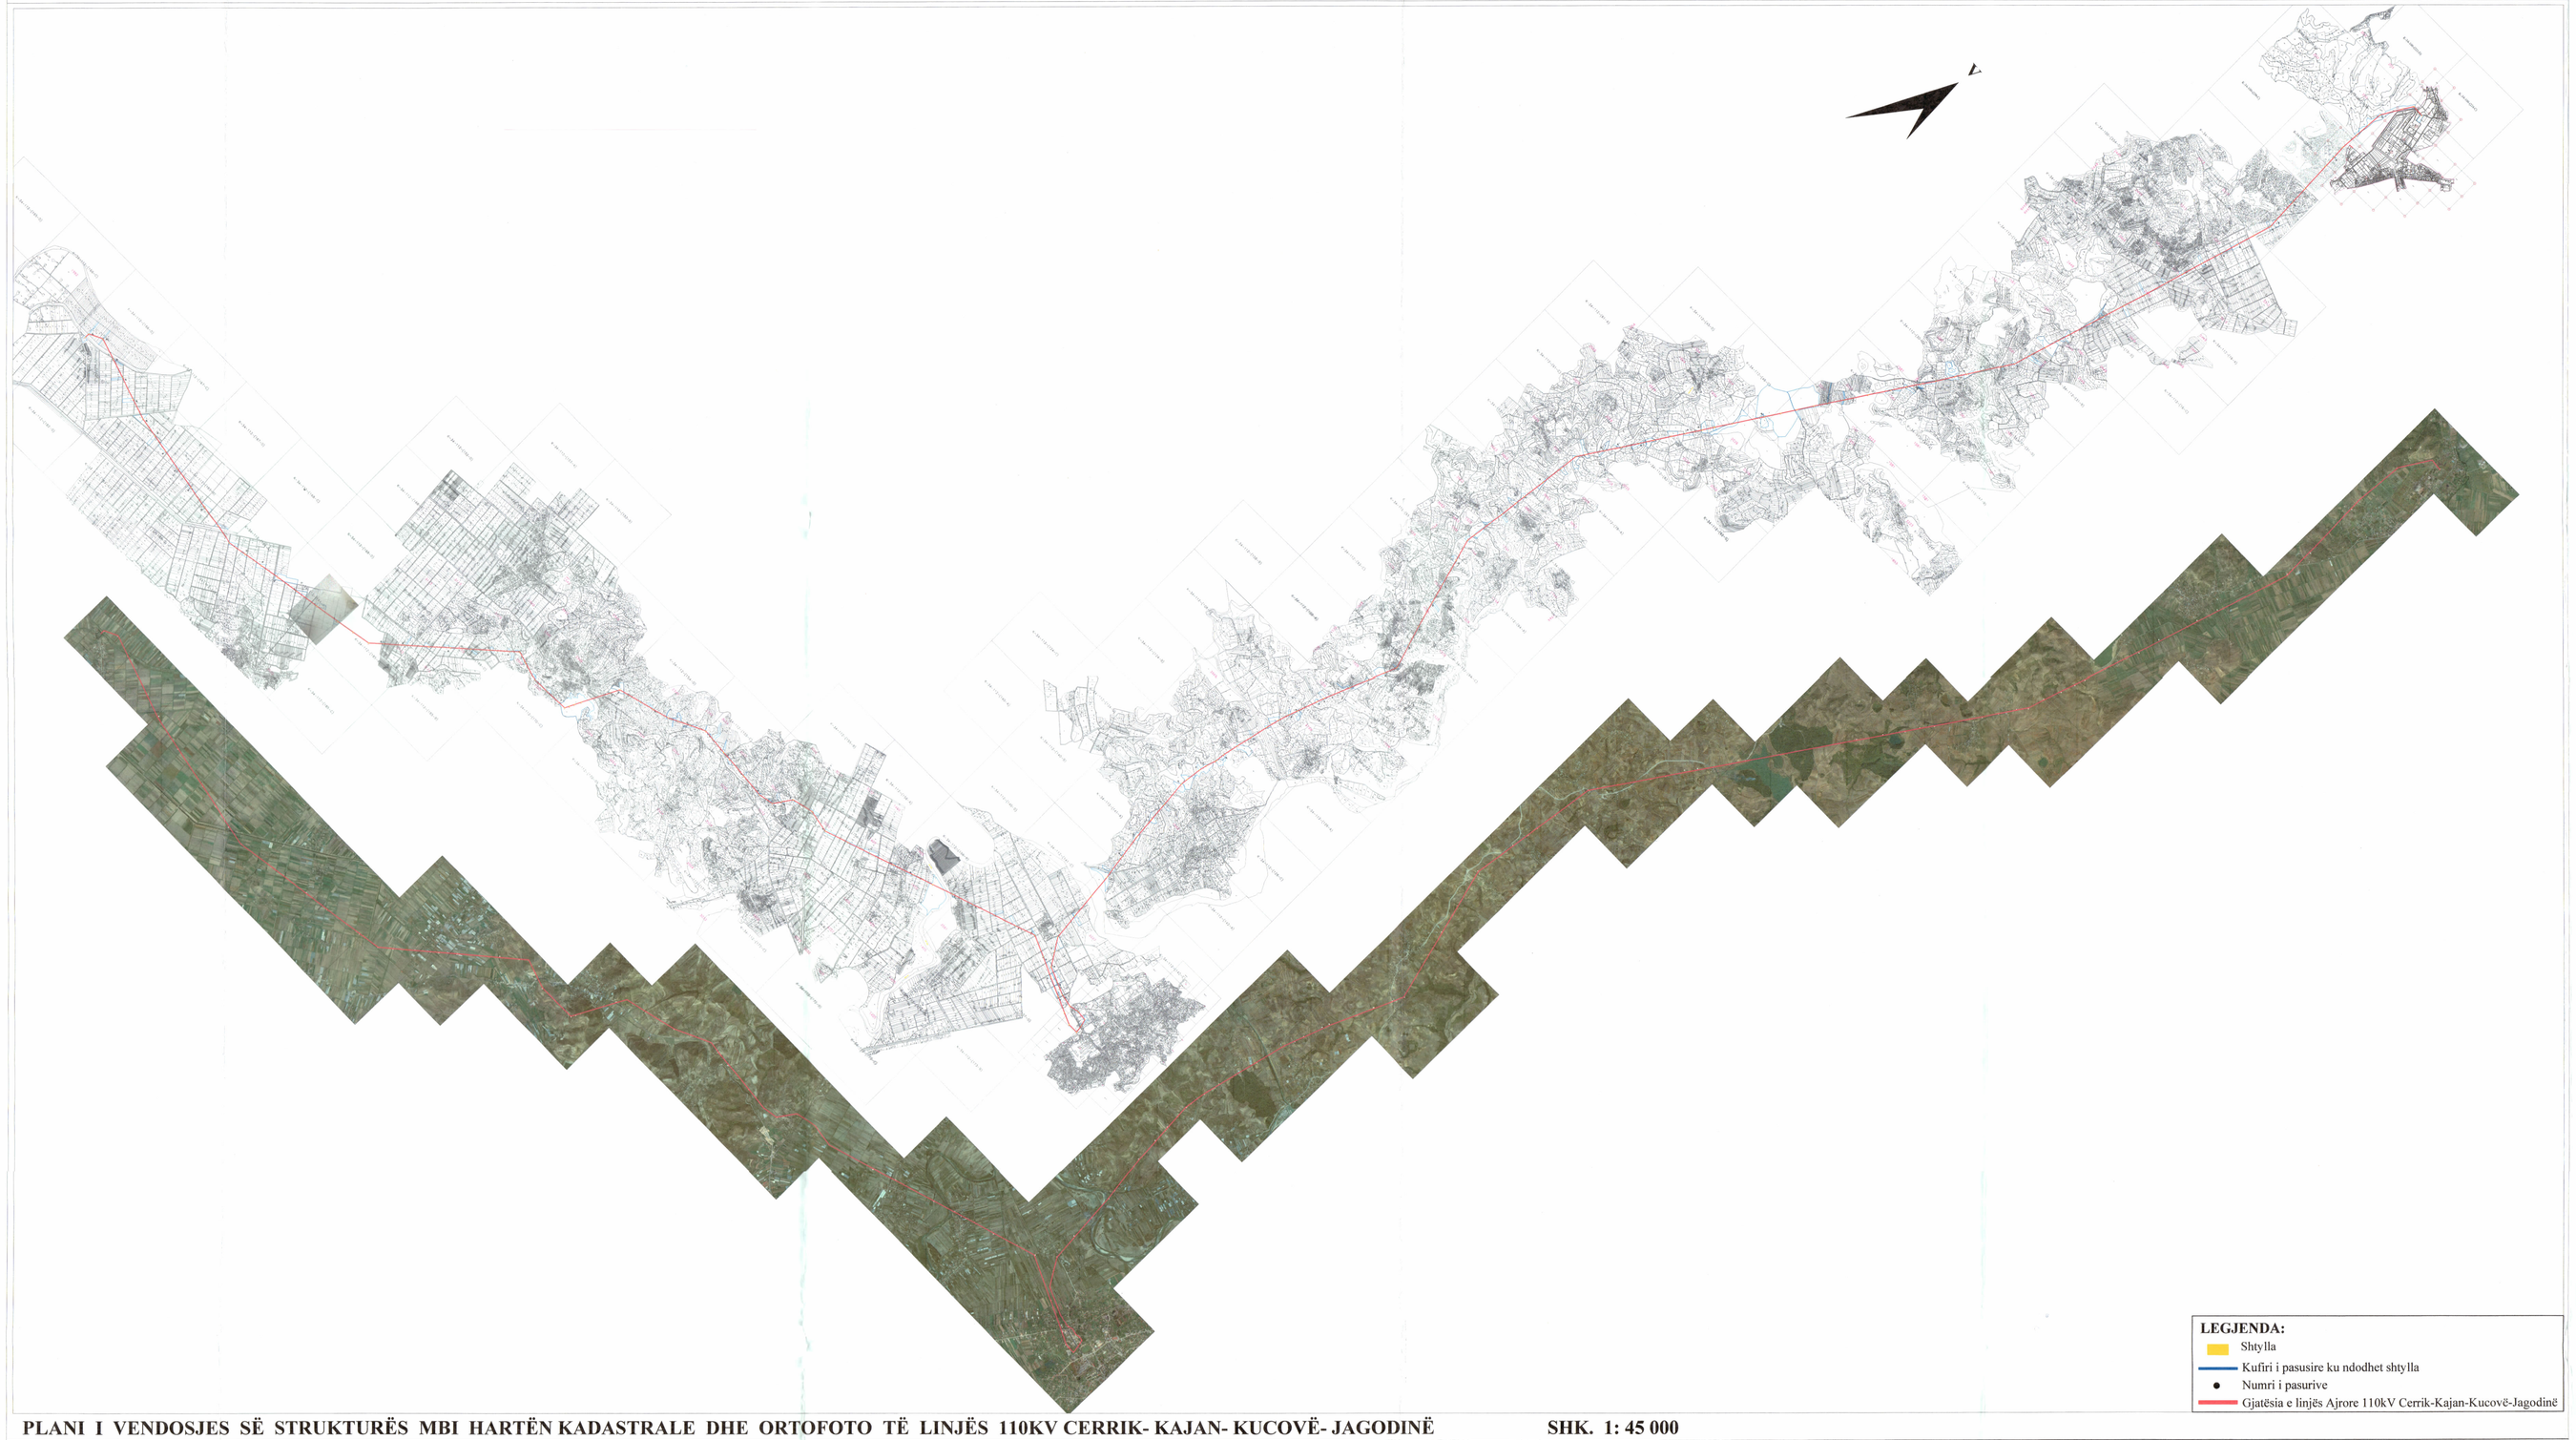

REPUBLIKA E SHQIPËRISË
KËSHILLI KOMBËTAR I TERRITORIT

MIRATOHET

KRYETARI I K.K.T

Z. EDI RAMA

Znj. Belinda Balluku
Minister i Infrastrukturës dhe Energjisë

LEGJENDA:
- Shtylla
- Kufiri i pasusire ku ndodhet shtylla
- Numri i pasurive
- Gjatësia e linjës Ajrore 110kV Cerrik-Kajan-Kucovë-Jagodinë

PLANI I VENDOSJES SË STRUKTURËS MBI HARTËN KADASTRALE DHE ORTOFOTO TË LINJËS 110KV CERRIK- KAJAN- KUCOVË- JAGODINË

SHK. 1: 45 000

TREGUESIT E ZHVILLIMIT:
- Gjatësia e përgjithshme e Linjës 110kV Cerrik-Kajan-Kucovë-Jagodinë = 51.6 km
- Sipërfaqa e përgjithshme e zënë nga shtyllat = 3939 m^2
- Numri i shtyllave për ndërtimin e Linjës 110kV Cerrik-Kajan-Kucovë-Jagodinë është = 172 cope shtylla

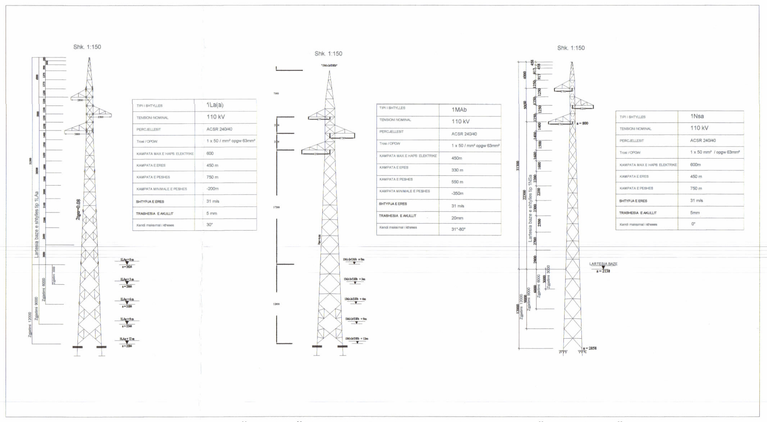
Shk. 1:150
Shk. 1:150
Shk. 1:150
Fazat E R-S-T janë te vendosura sipas skicës
Fazat R-S-T janë te vendosura sipas skicës
Fazat R-S-T janë te vendosura sipas skicës
Fazat