

LEJE NDËRTIMI PËR OBJEKTIN: "NDËRTIMI E IMPIANTIT GJENERUES TË ENERGISË ELEKTRIKE FOTOVOLTAIKE, ME KAPACITET TË INSTALUAR 2 MW, DHE VERPAVE NDIHMËSE", ME VENDNDODHJE NË TOPOJË BASHKIA FIER, ME SUBJEKT ZHVILLUES SHOQËRINË "2T" SH.P.K & "2B 1979" SH.P.K






REPUBLIKA E SHQIPËRISË
KËSHILLI KOMBËTAR I TERRITORIT

MIRATOHET

KRYEFARIT K.K.T

Z. EDI RAMA

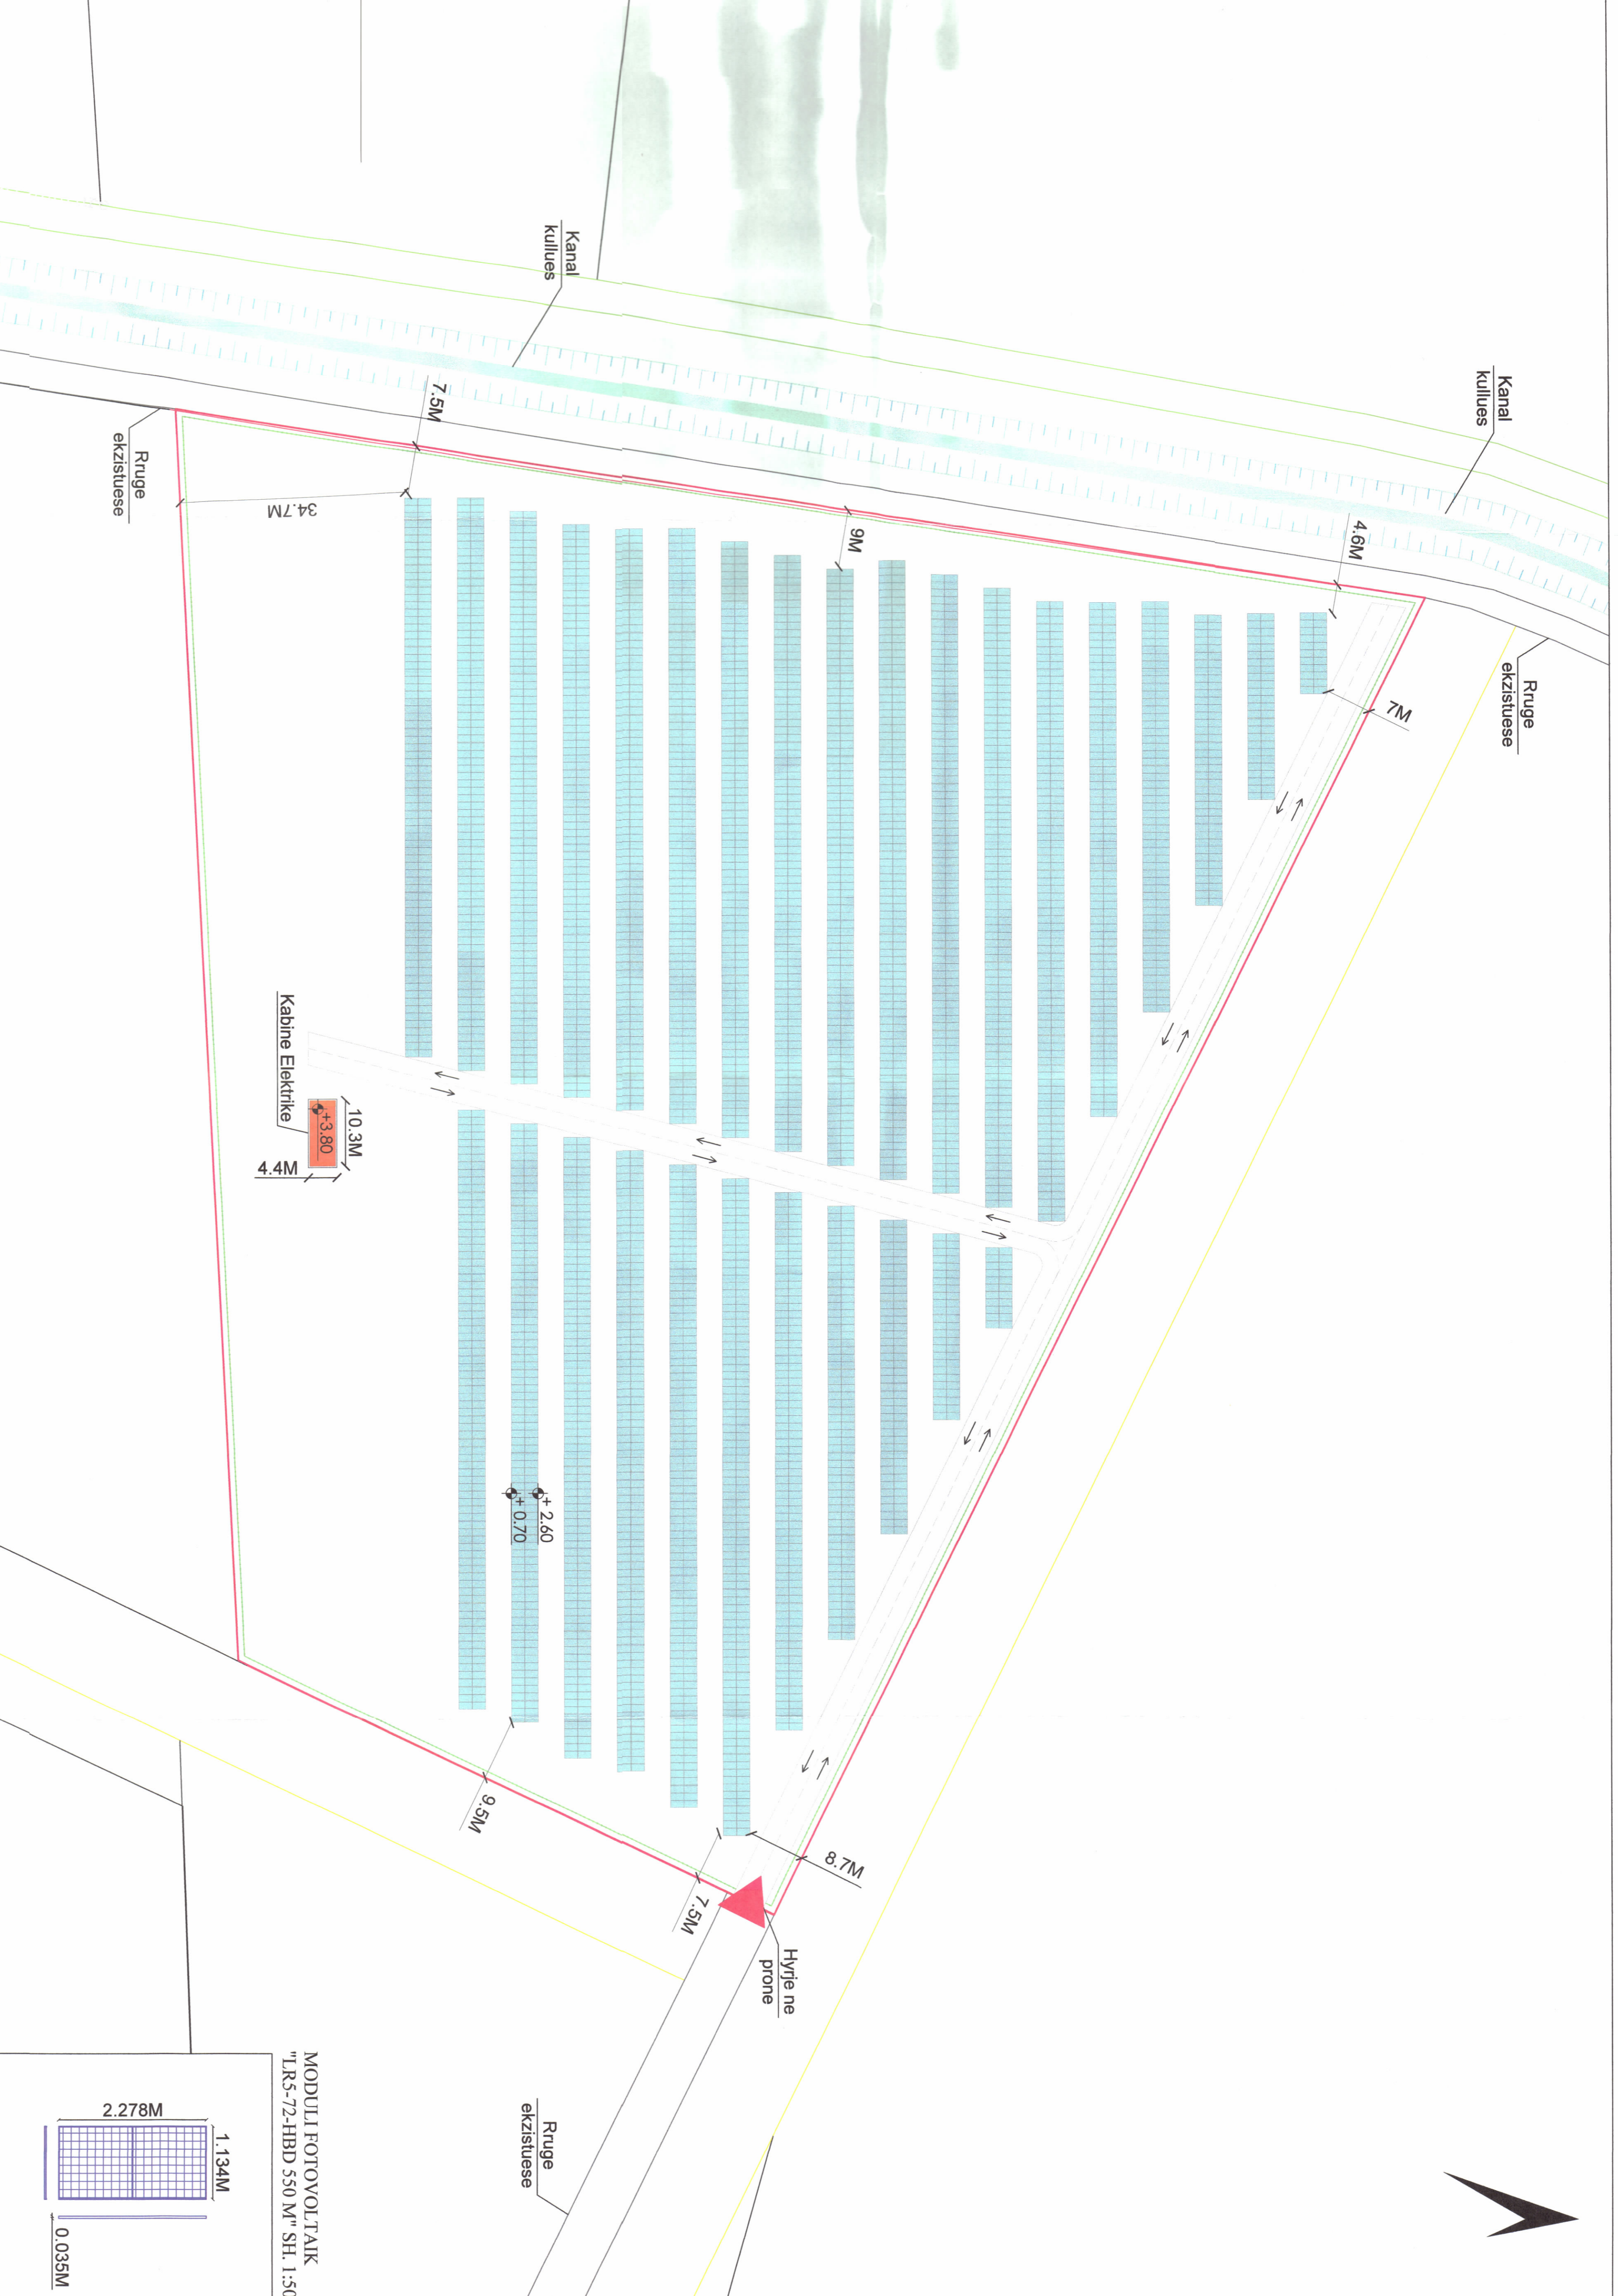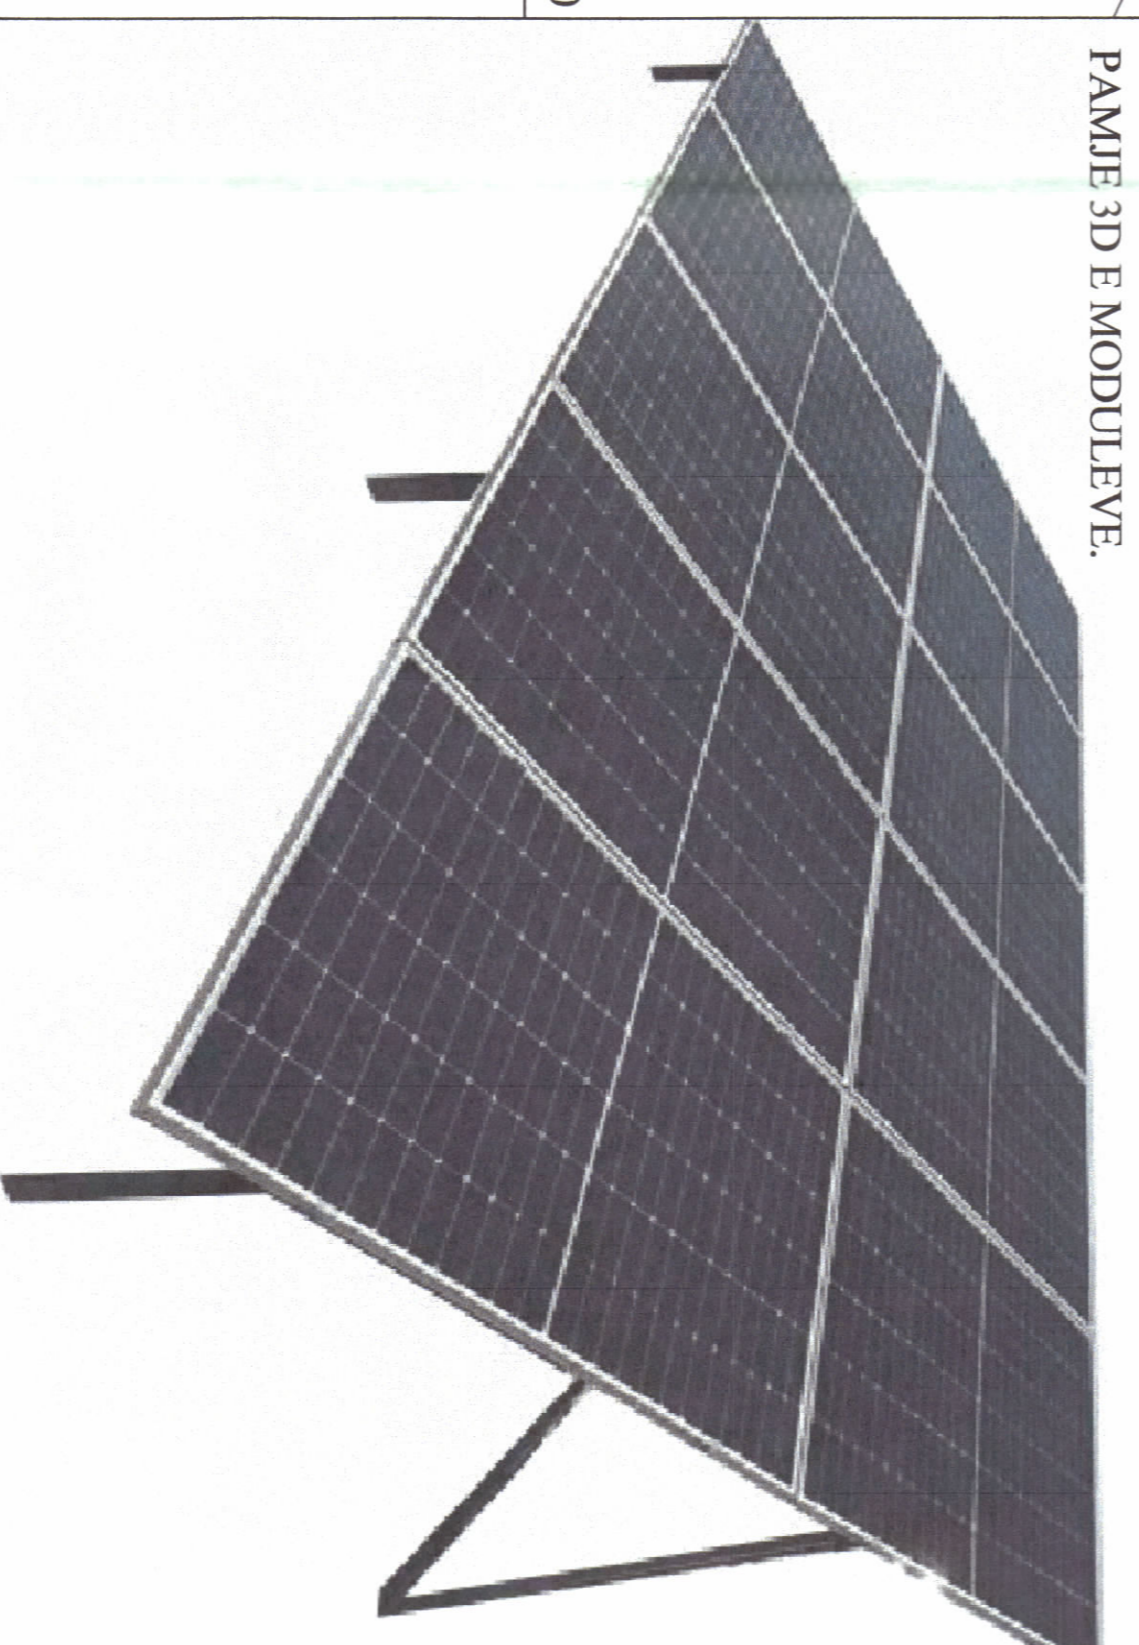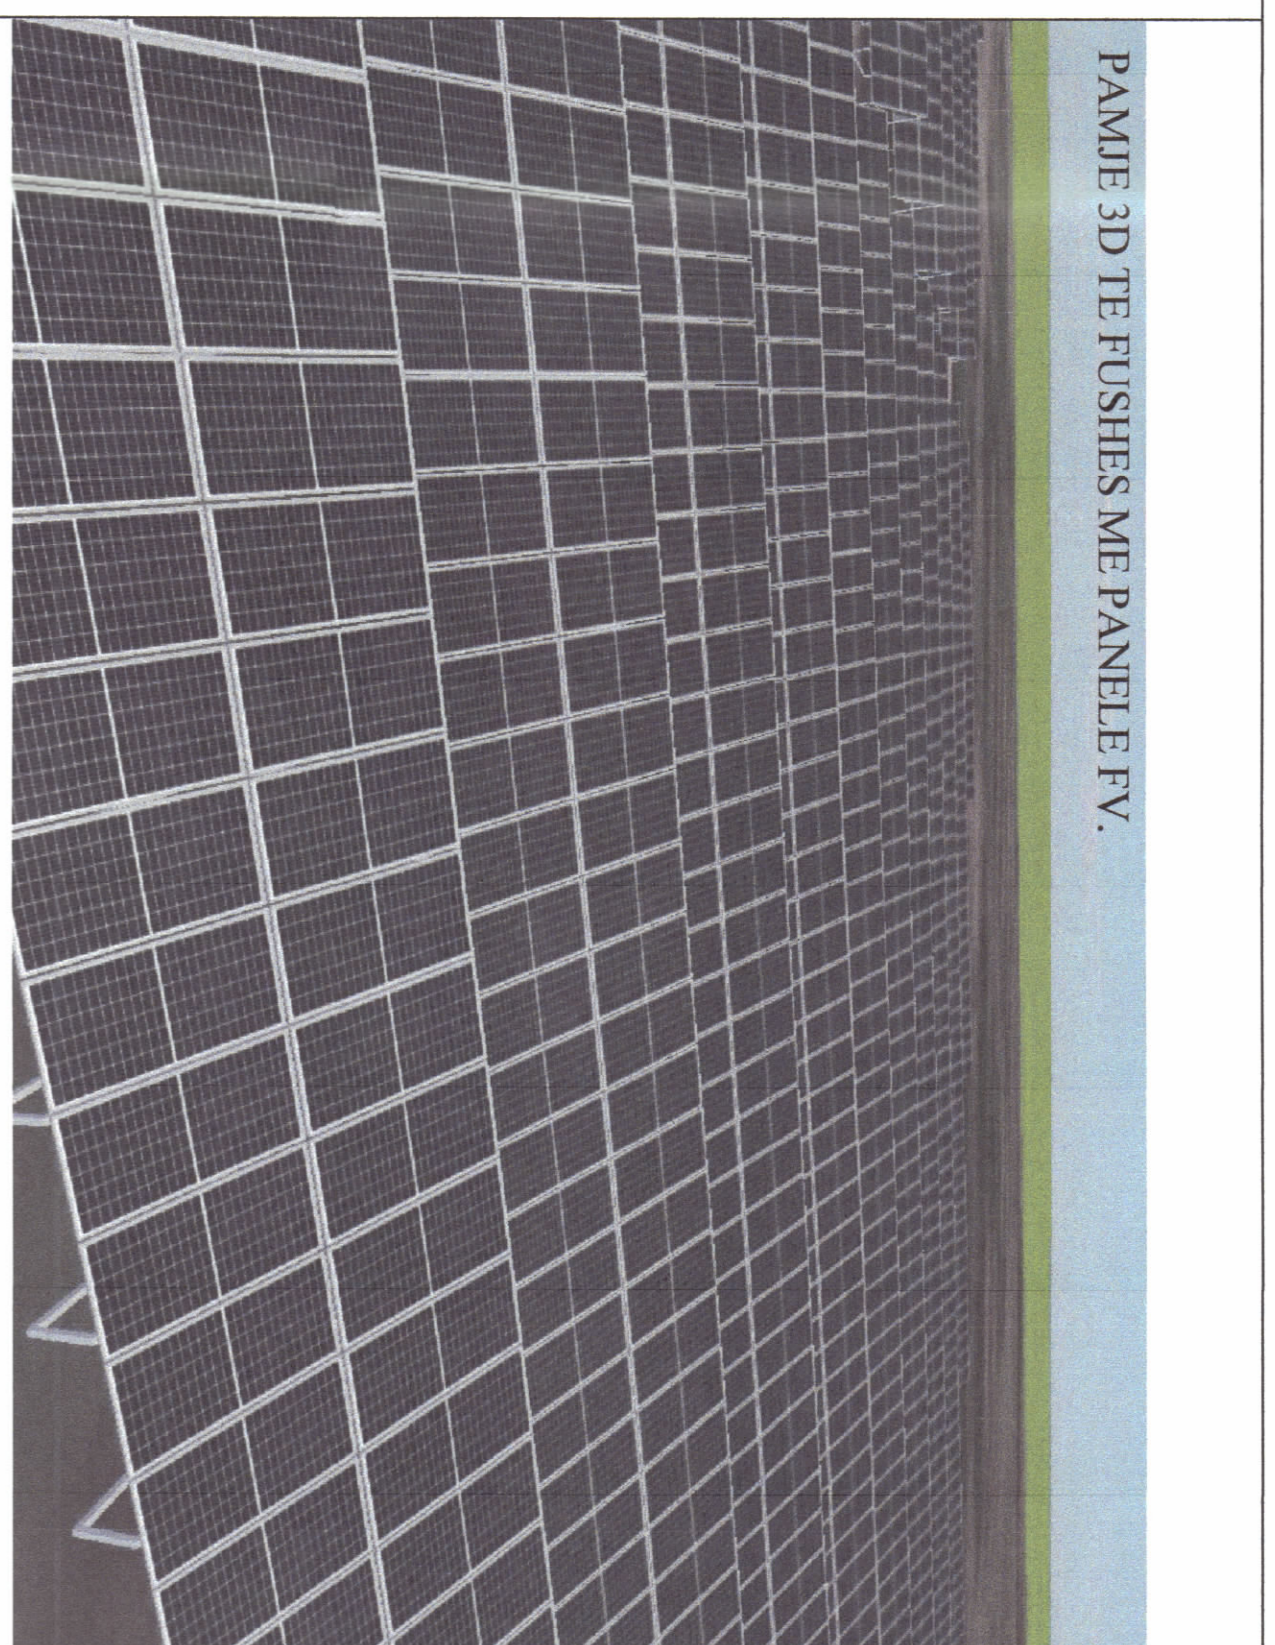

PLANI I VENDOSJES SË IMPIANTIT FOTOVOLTAIK SHK. 1:500

PAMJE TREDIMENSIONALE

TREGUESIT E ZHVILLIMIT:

Sipërfaqe e përgjithshme e pronës:
Sipërfaqe e tokës e zënë nga struktura (kabinë elektrike):
Sipërfaqe e përgjithshme e ndërtimit :
Sipërfaqe e pronës e zënë nga panellet fotovoltaike :
Lartësia maksimale e strukturës nga niveli i kështjës së sistemit:
Lartësia maksimale e strukturës së paneleve:
Numri i kateve mbi tokë:
Numri i kateve nën tokë:
Figura e instaluar e sistemit në AC:
Produkti vjetor i parashikuar:

29 179 m²
47 m²
47 m²
9 307 m²
3,8 m
2,65 m
1 kat
0 kat
2 MW
2 400 MWh/vit

TREGUESI TEKNIK: Impianti fotovoltaik "2T & 2B 1979"

Zona Kadastrele: 3358
Nr. i pasurisë: 48/1
Katizimet
Vet: 687
Lindje: 45
Jug: 48/2
Perëndim: 135



Distanca nga kufiri i pronës
Vet: 7,0m - 8,7m
Lindje: 7,5m - 9,5m
Jug: 34,7m
Perëndim: 4,0m - 9,0m

LEGJENDË:

- KUFIRI I PRONËS
- GURMA E OBJEKTIT
- KABINA ELEKTRIKE
- RRUGË SHËRBIIMI ME ÇAKULL PËR IMPIANTIN

| KOORDINATA KUPRUESE TE ZONES SISTEMI KOORDINATIV | | | |
|--|-----------|------------|--|
| Pika | E | N | |
| 1 | 447252.15 | 4517232.57 | |
| 2 | 447298.99 | 4517020.02 | |
| 3 | 447254.17 | 4516979.43 | |
| 4 | 44761.87 | 4516970.66 | |

Sipërfaqja = 29 179 m²

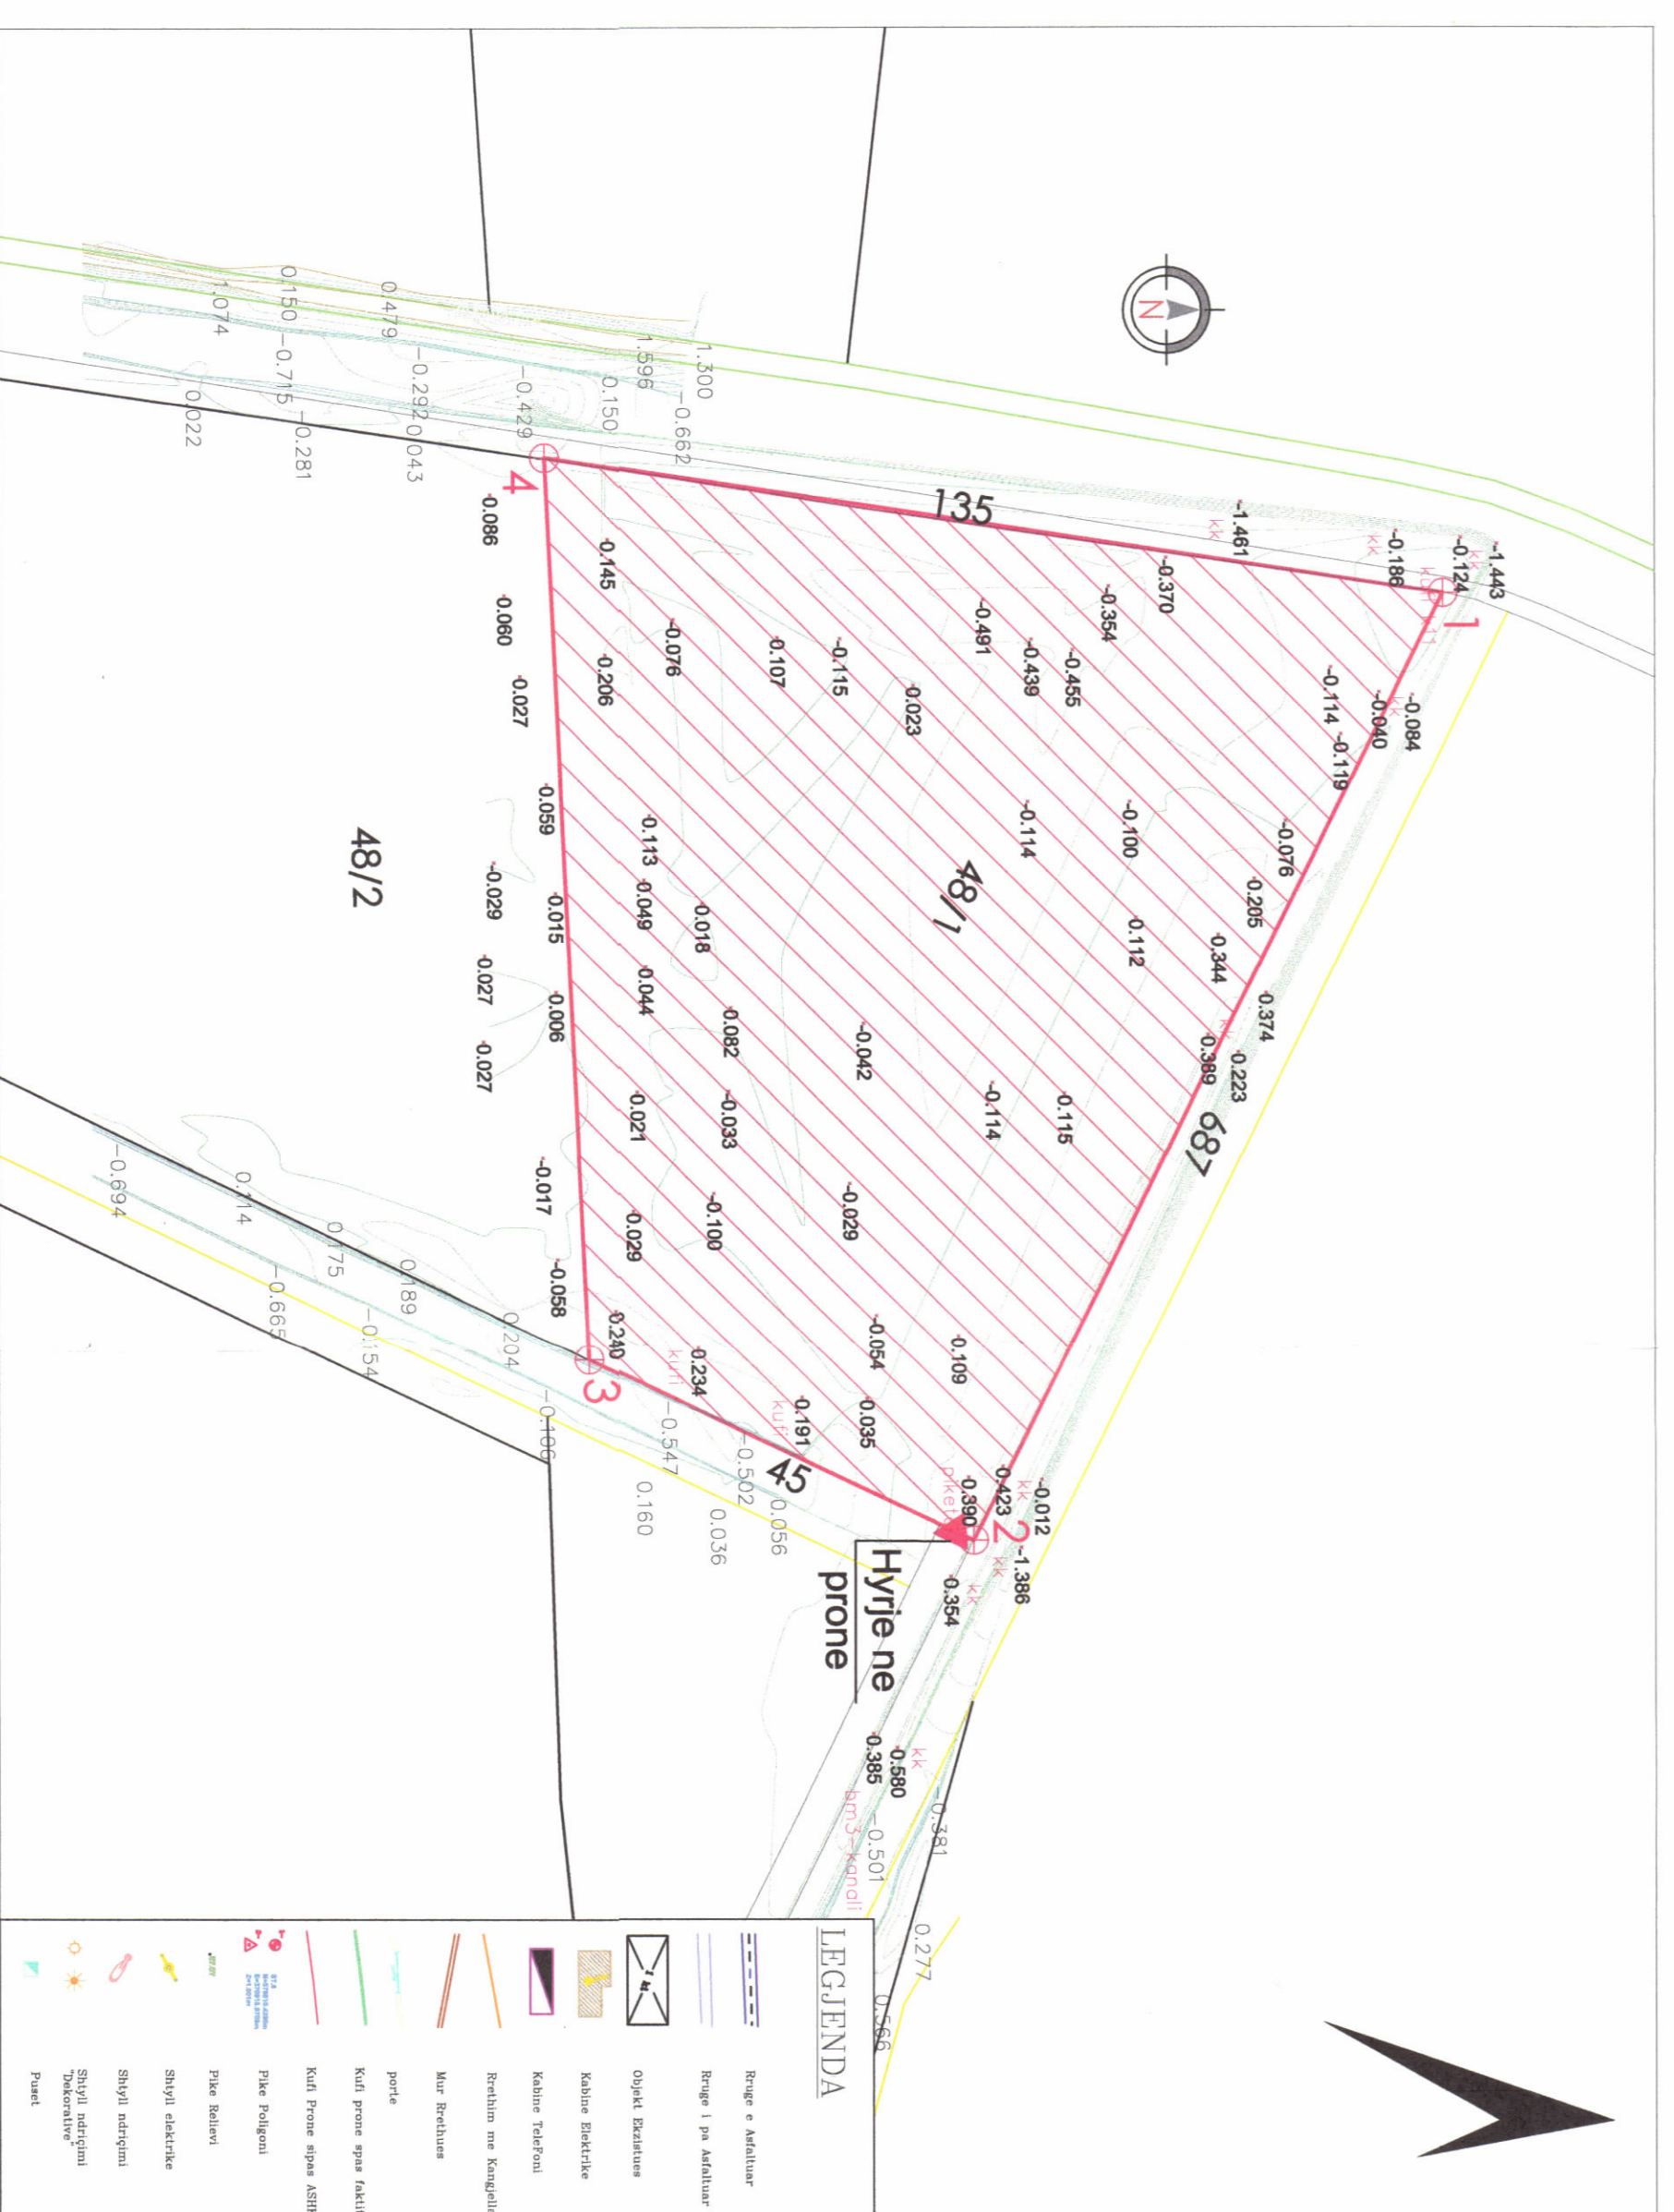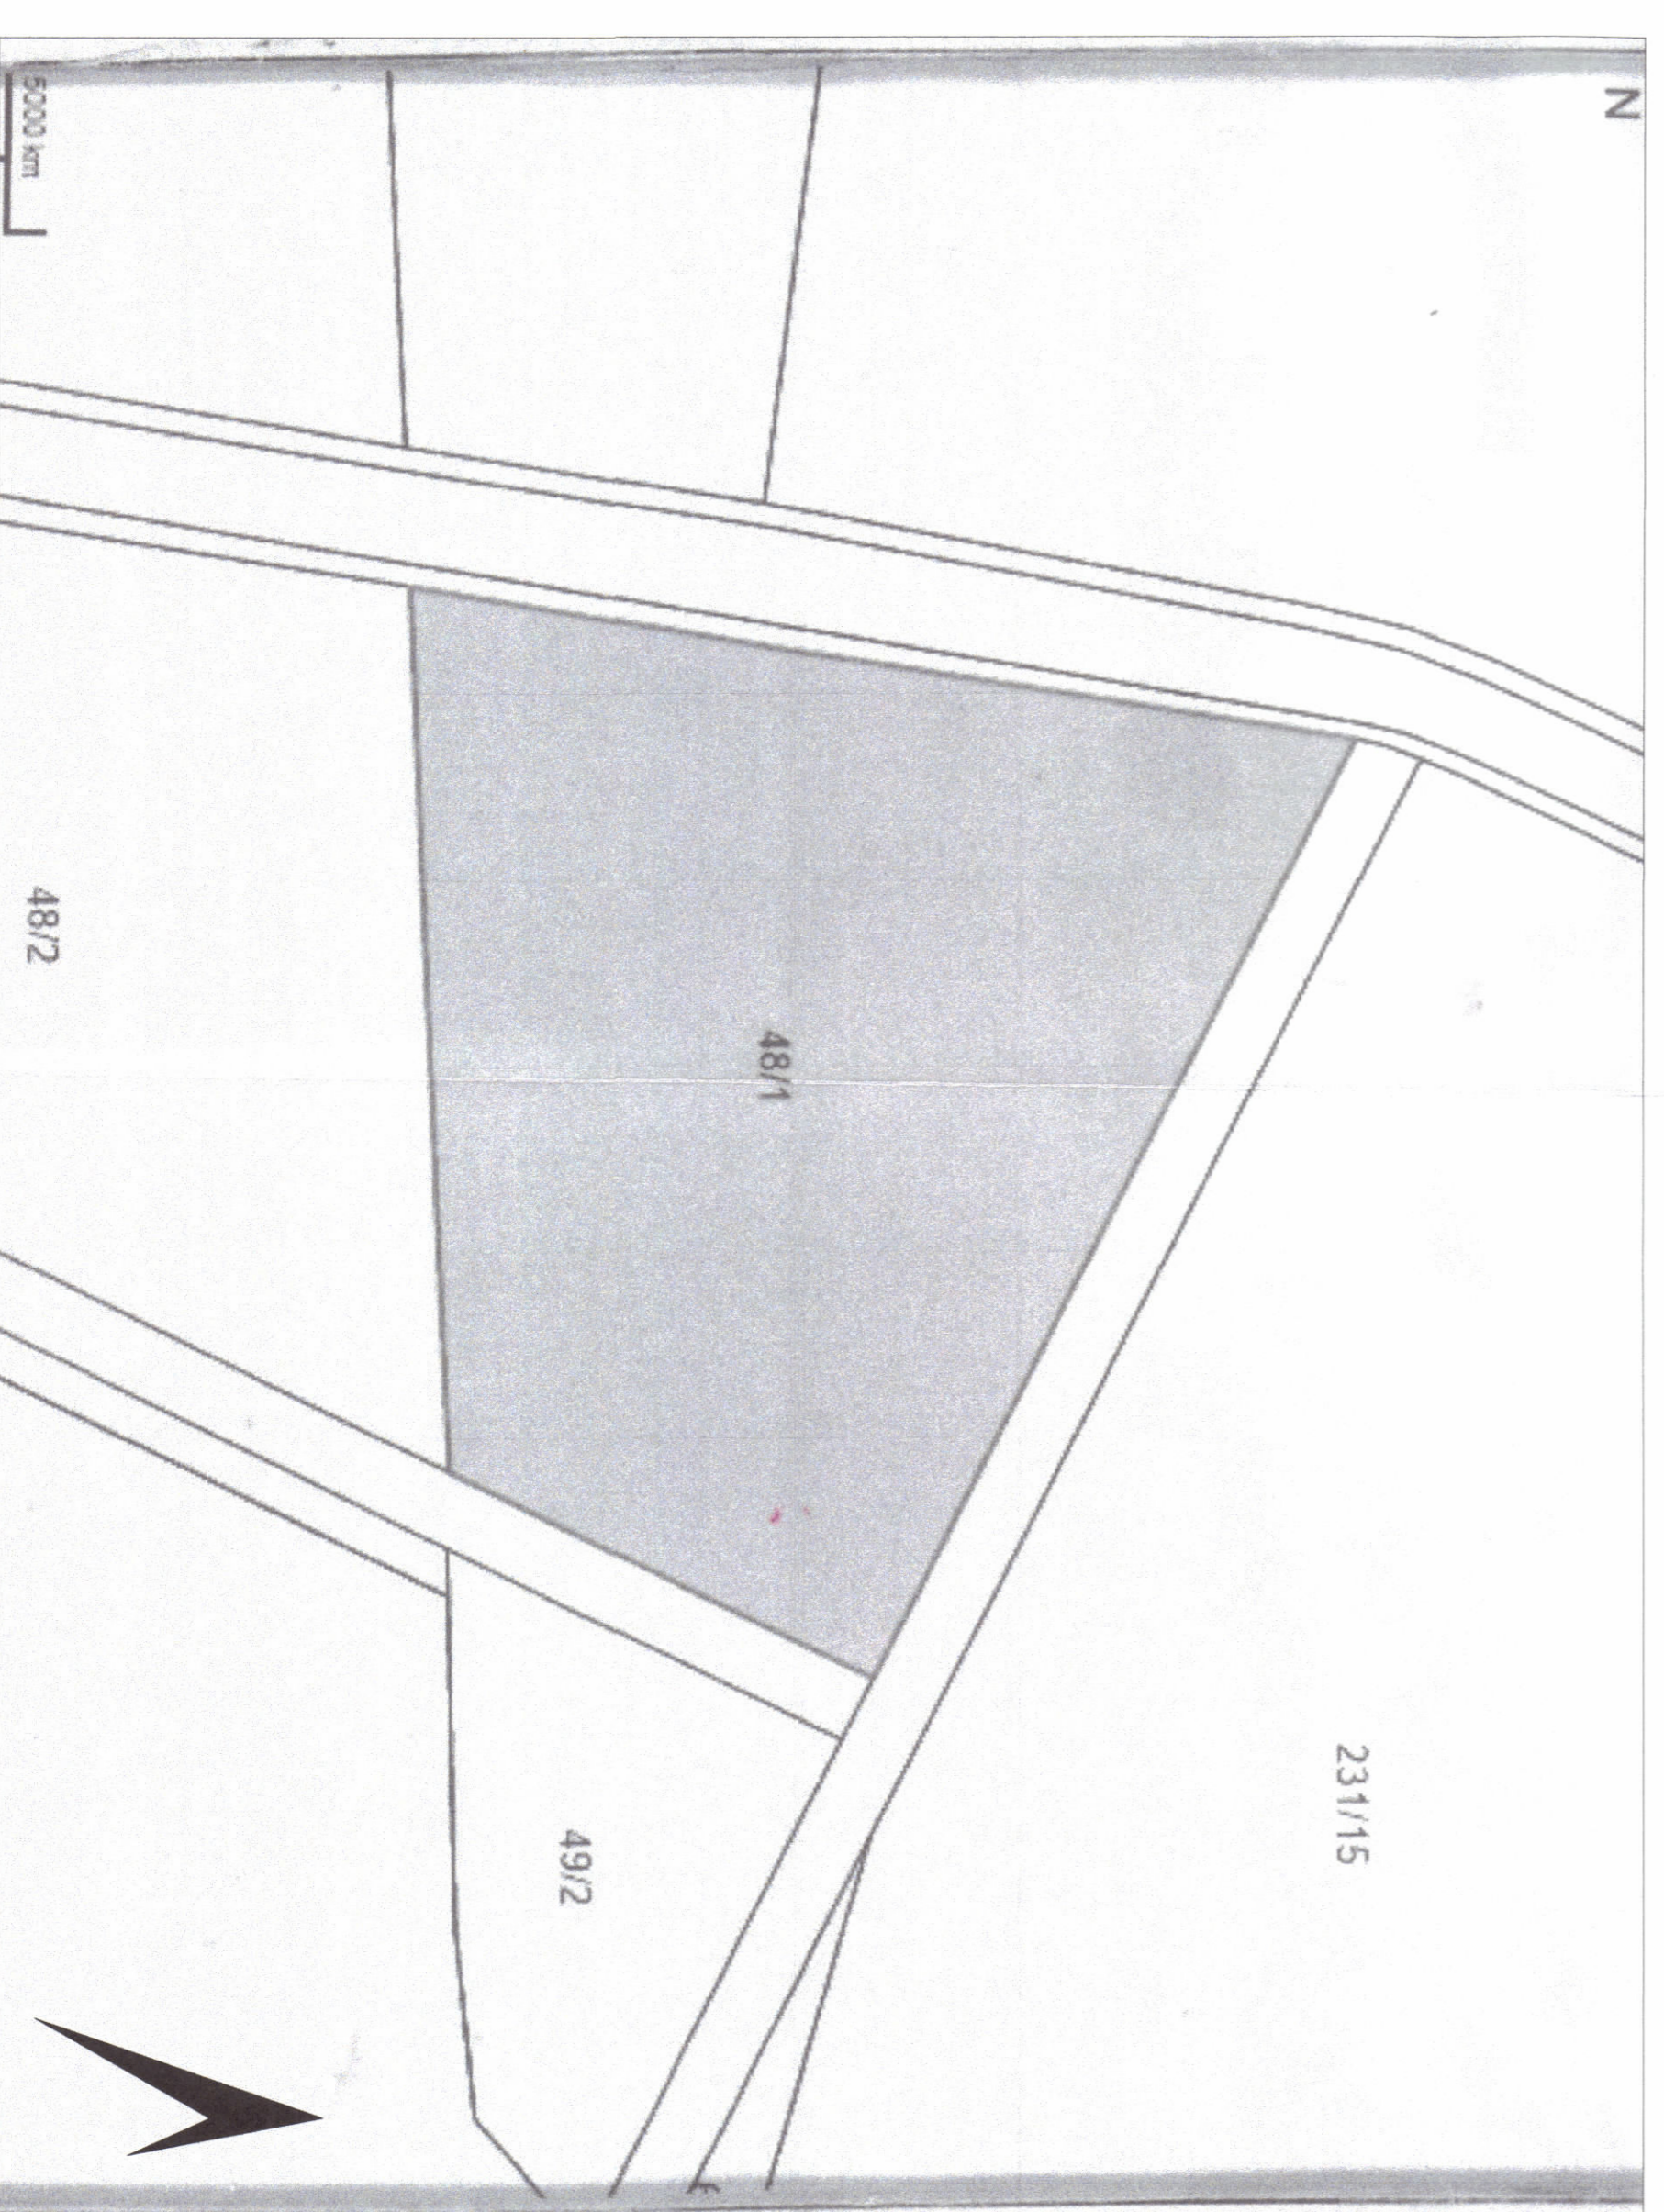

POZICIONI KADASTRAL SHK. 1:1500
Zona Kadastrele Nr. 3358, Nr. pasurisë 48/1, Sipërfaqja 29 179 m²

HARTA TOPOGRAFIKE SHK. 1:1500

| | |
|-----------------------|----------------------------------|
| EMËRTIMI I FLETËS: | Plani i vendosjes së strukturës |
| POKOSITËS: | "2T" Sh.p.k dhe "2B 1979" Sh.p.k |
| PROIEKTUES: | Ak. Emrit BERSHANI A.0722 |
| ZHVILLUES: | "2T" Sh.p.k dhe "2B 1979" Sh.p.k |
| FAZA E PROIEKTTI: | LEJE NDËRTIMI |
| SHKALLA 1:50 / 1:1500 | NR. I FLETËS A-01 |
| | NR. I KOPJEVE 01/06 - 06/06 |

LEJE NDËRTIMI PËR OBJEKTIN:
"NDËRTIMI E IMPIANTIT GJENERUES TË ENERGISË ELEKTRIKE FOTOVOLTAIKE, ME KAPACITET TË INSTALUAR 2 MW, DHE VERPAVE NDIHMËSE", ME VENDNDODHJE NË TOPOJË, BASHKIA FIER.

Miruar me Vendim të KKT Nr.28, Datë 18/10/2023

Znj. Belinda Bahjaku
Ministër i Infrastrukturës dhe Energjisë