

LEJE NDËRTIMI PËR OBJEKTIN: "NDËRTIMI E CENTRALIT TË ENERGJISË ELEKTRIKE FOTOVOLTAIKE, ME KAPACITETI PRODHUES TË INSTALUAR 2MW DHE VEPRAVE NDIHMËSE", ME VENDNDODHJE NË TOPOJË, BASHKIA FIER, ME SUBJEKT ZHVILLUES SHOQËRINË "SUN'S MIRACLE" SH.P.K





REPUBLIKA E SHQIPËRISË
KËSHILLI KOMBËTAR I
TERRITORIT

MIRATOHET


KRYETARI I K.K.T



Z. EDI RAMA

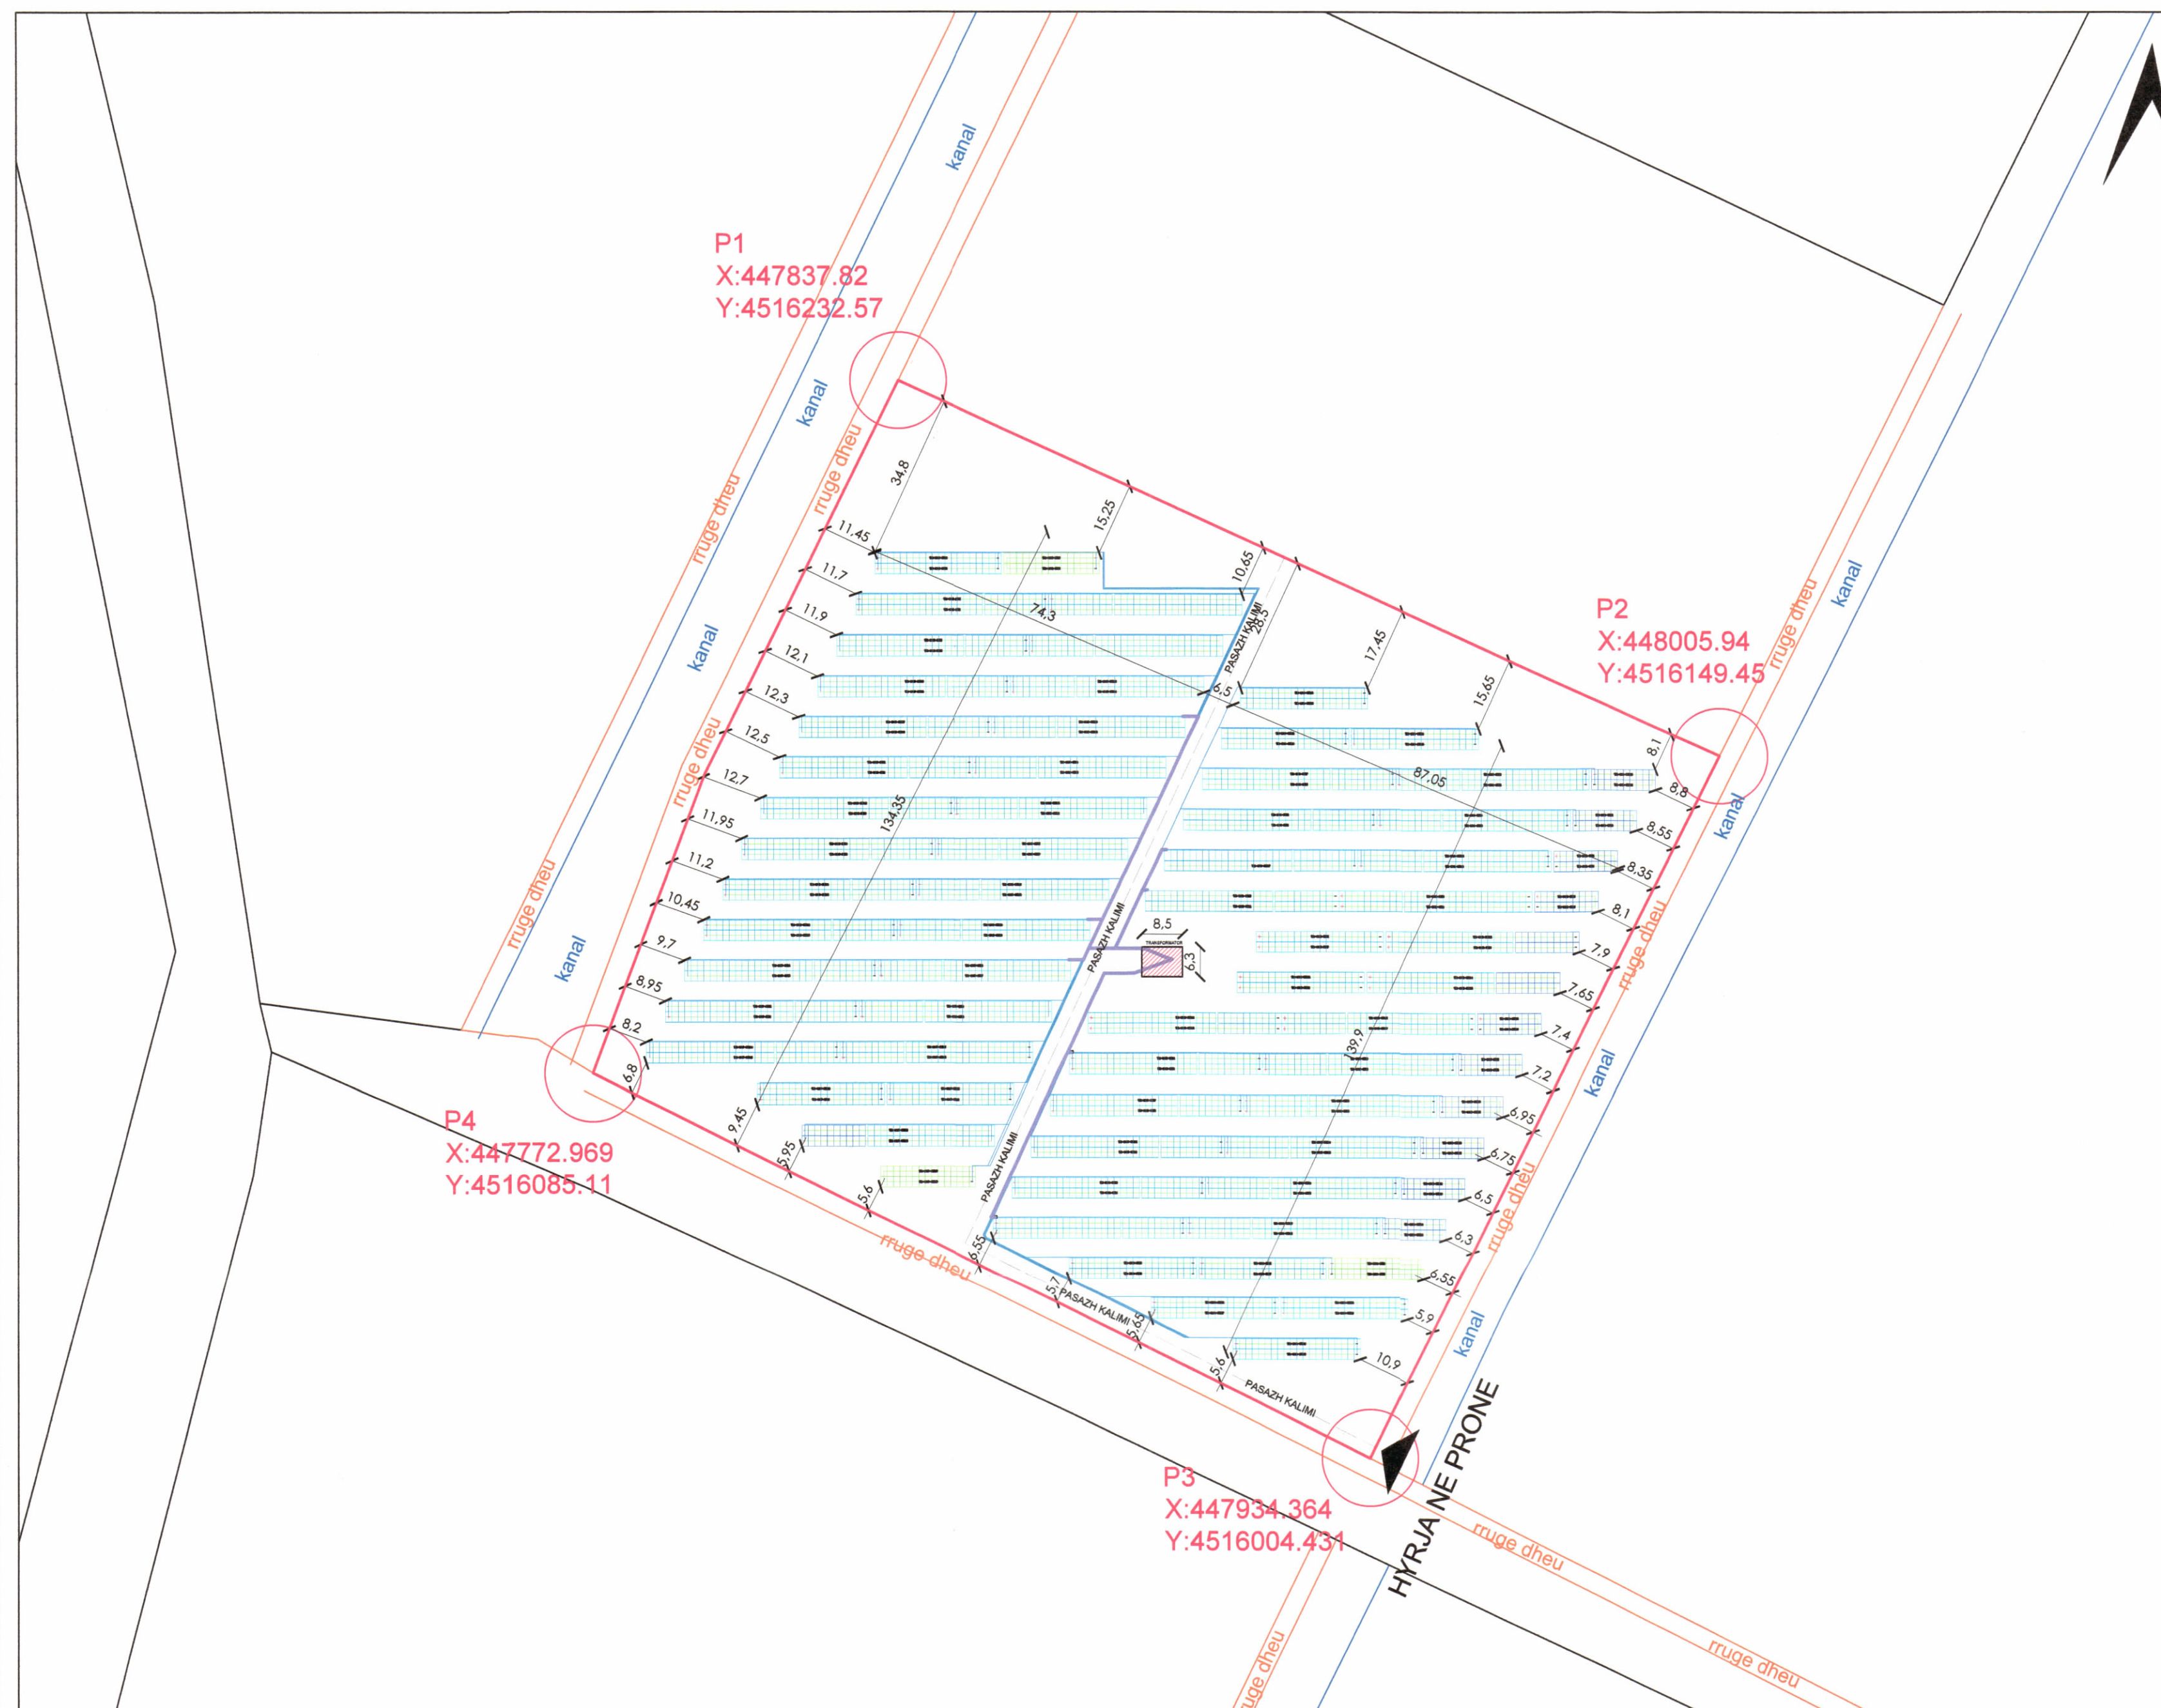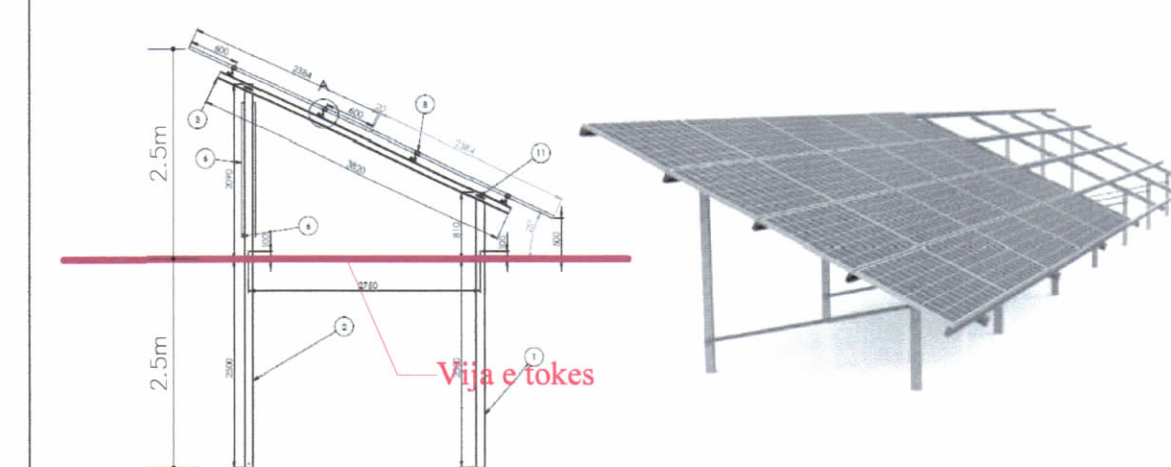

PLANI I VENDOSJES SË STRUKTURËS SHK. 1:1000

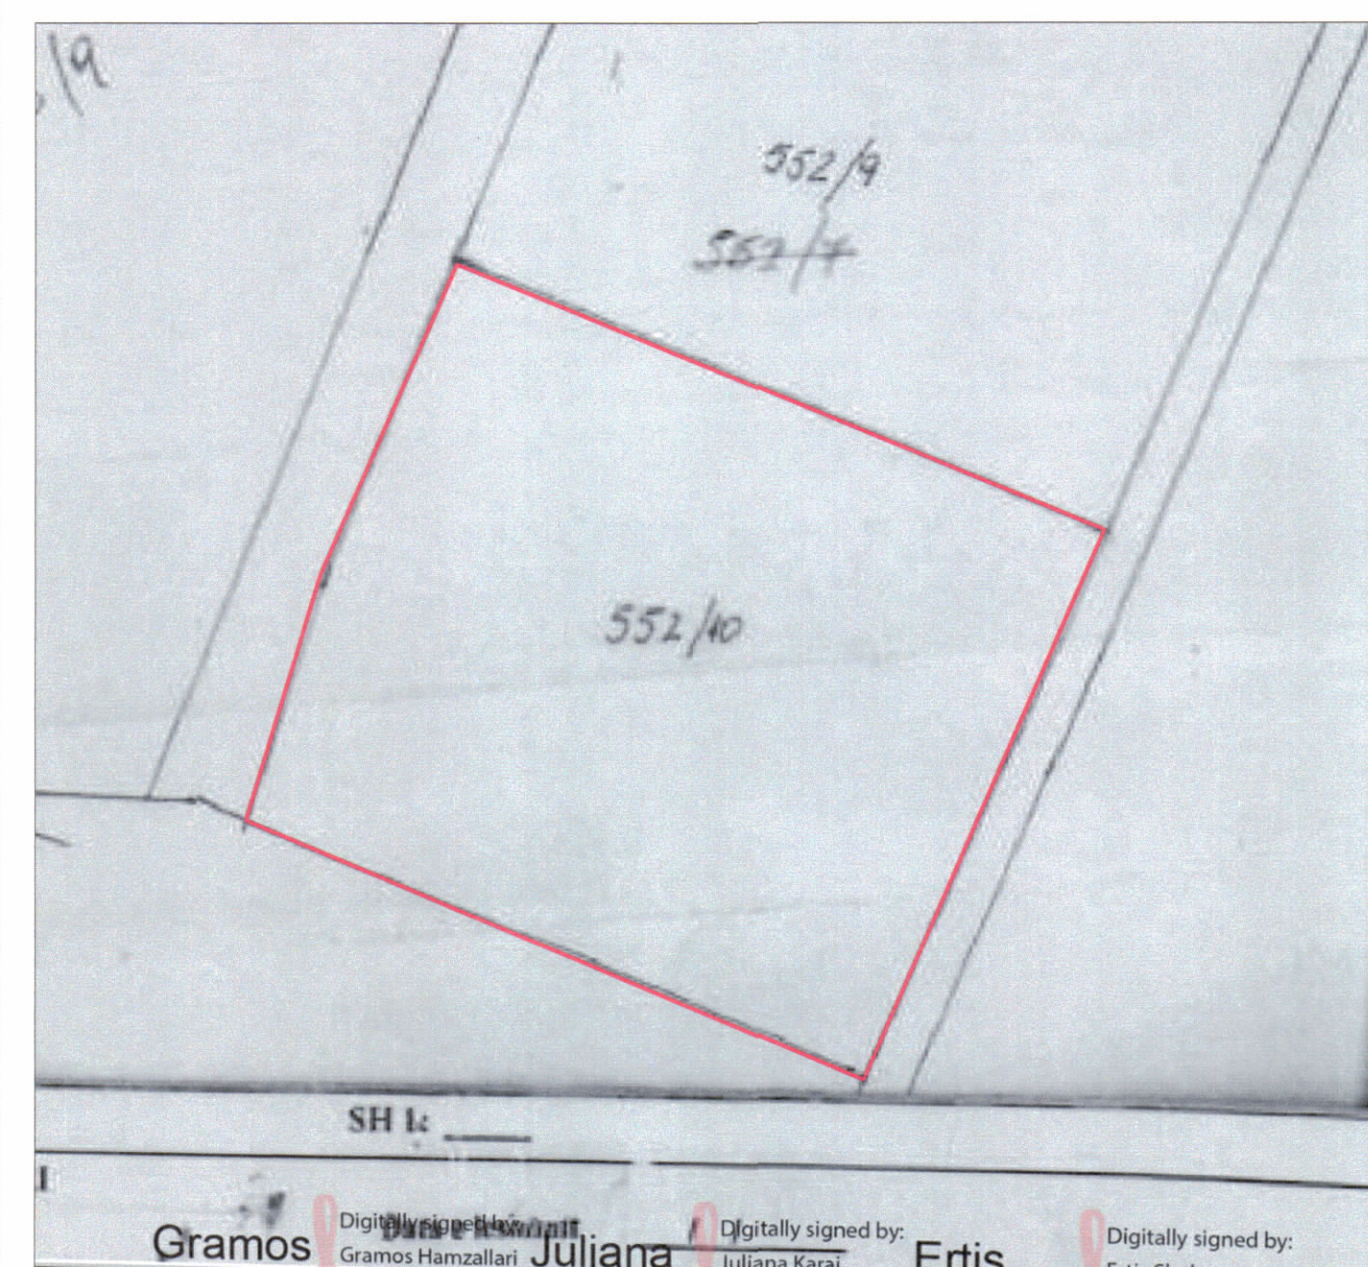

POZICIONI KADASTRAL SHK. 1:2000



HARTA TOPOGRAFIKE SHK. 1:2000

PAMJE TREDIMENSIONALE

TREGUESIT E PRODHIMIT:

Kapaciteti i prodhimit (MW): 2MW
 Prodhim i vjetor i energjise elektrike (MWh): 3119 MWh/vit

TREGUESIT E ZHVILLIMIT:

Sipërfaqe e përgjithshme e truallit: 30000 m²
 Sipërfaqe e pronës e zënë nga panelet fotovoltaike : 10447 m²
 Lartësia maksimale e strukturës së paneleve 2.5m

TREGUESI TEKNIK:

Nr. pasurie 552/10 ; Zona Kadastrale 3358

DISTANCAT :

Veri-Perëndim: 8.2 m - 12.7 m
 Jug-Perëndim: 5.6 m - 9.45 m
 Veri-Lindje: 8.1 m - 17.45 m
 Jug-Lindje: 5.9 m - 10.9 m

- Panele fotovoltaike (40 panele)
- Panele fotovoltaike (30 panele)
- Panele fotovoltaike (20 panele)
- Kufiri i pronës
- Rrugë dheu
- Kanal
- Linje TU
- Linje TM

Znj. Belinda Ballaku
 Ministër i Infrastrukturës dhe Energjisë



Miratur me Vendim të KKT Nr.30, Datë 18/10/2023

LEJE NDËRTIMI PËR OBJEKTIN: "NDËRTIMI E CENTRALIT TË ENERGJISË ELEKTRIKE FOTOVOLTAIKE, ME KAPACITETI PRODHUES TË INSTALUAR 2MW DHE VEPRAVE NDIHMËSE", ME VENDNDODHJE NË TOPOJË, BASHKIA FIER, ME SUBJEKT ZHVILLUES SHOQËRINË "SUN'S MIRACLE" SH.P.K

EMËRTIMI I FLETËS:	Plani i vendosjes së strukturës	
POROSITËS:	"SUN'S MIRACLE" sh.p.k	
PROJEKTUES:	Ark. Misha Zolë Nr. Lic. A-2444 VEGA SOLAR sh.p.k Nr. Lic. N7126	
ZHVILLUES:	"SUN'S MIRACLE" sh.p.k	
FAZA E PROJEKTTIT:	Projekt zbatimi	
SHKALLA 1:1000; 1:2000	NR. I FLETËS A-01	NR. I KOPIJEVE 05/06