



LEJE NDËRTIMI PËR OBJEKTIN: "OBJEKT ME DESTINACION SHËRBIME ",
ME VENDNDODHJE NË RRUGËN "BRIGADA 8", BASHKIA TIRANË, ME SUBJEKT ZHVILLUES SHOQËRINE "INFINITY INVESTMENT" sh.a.

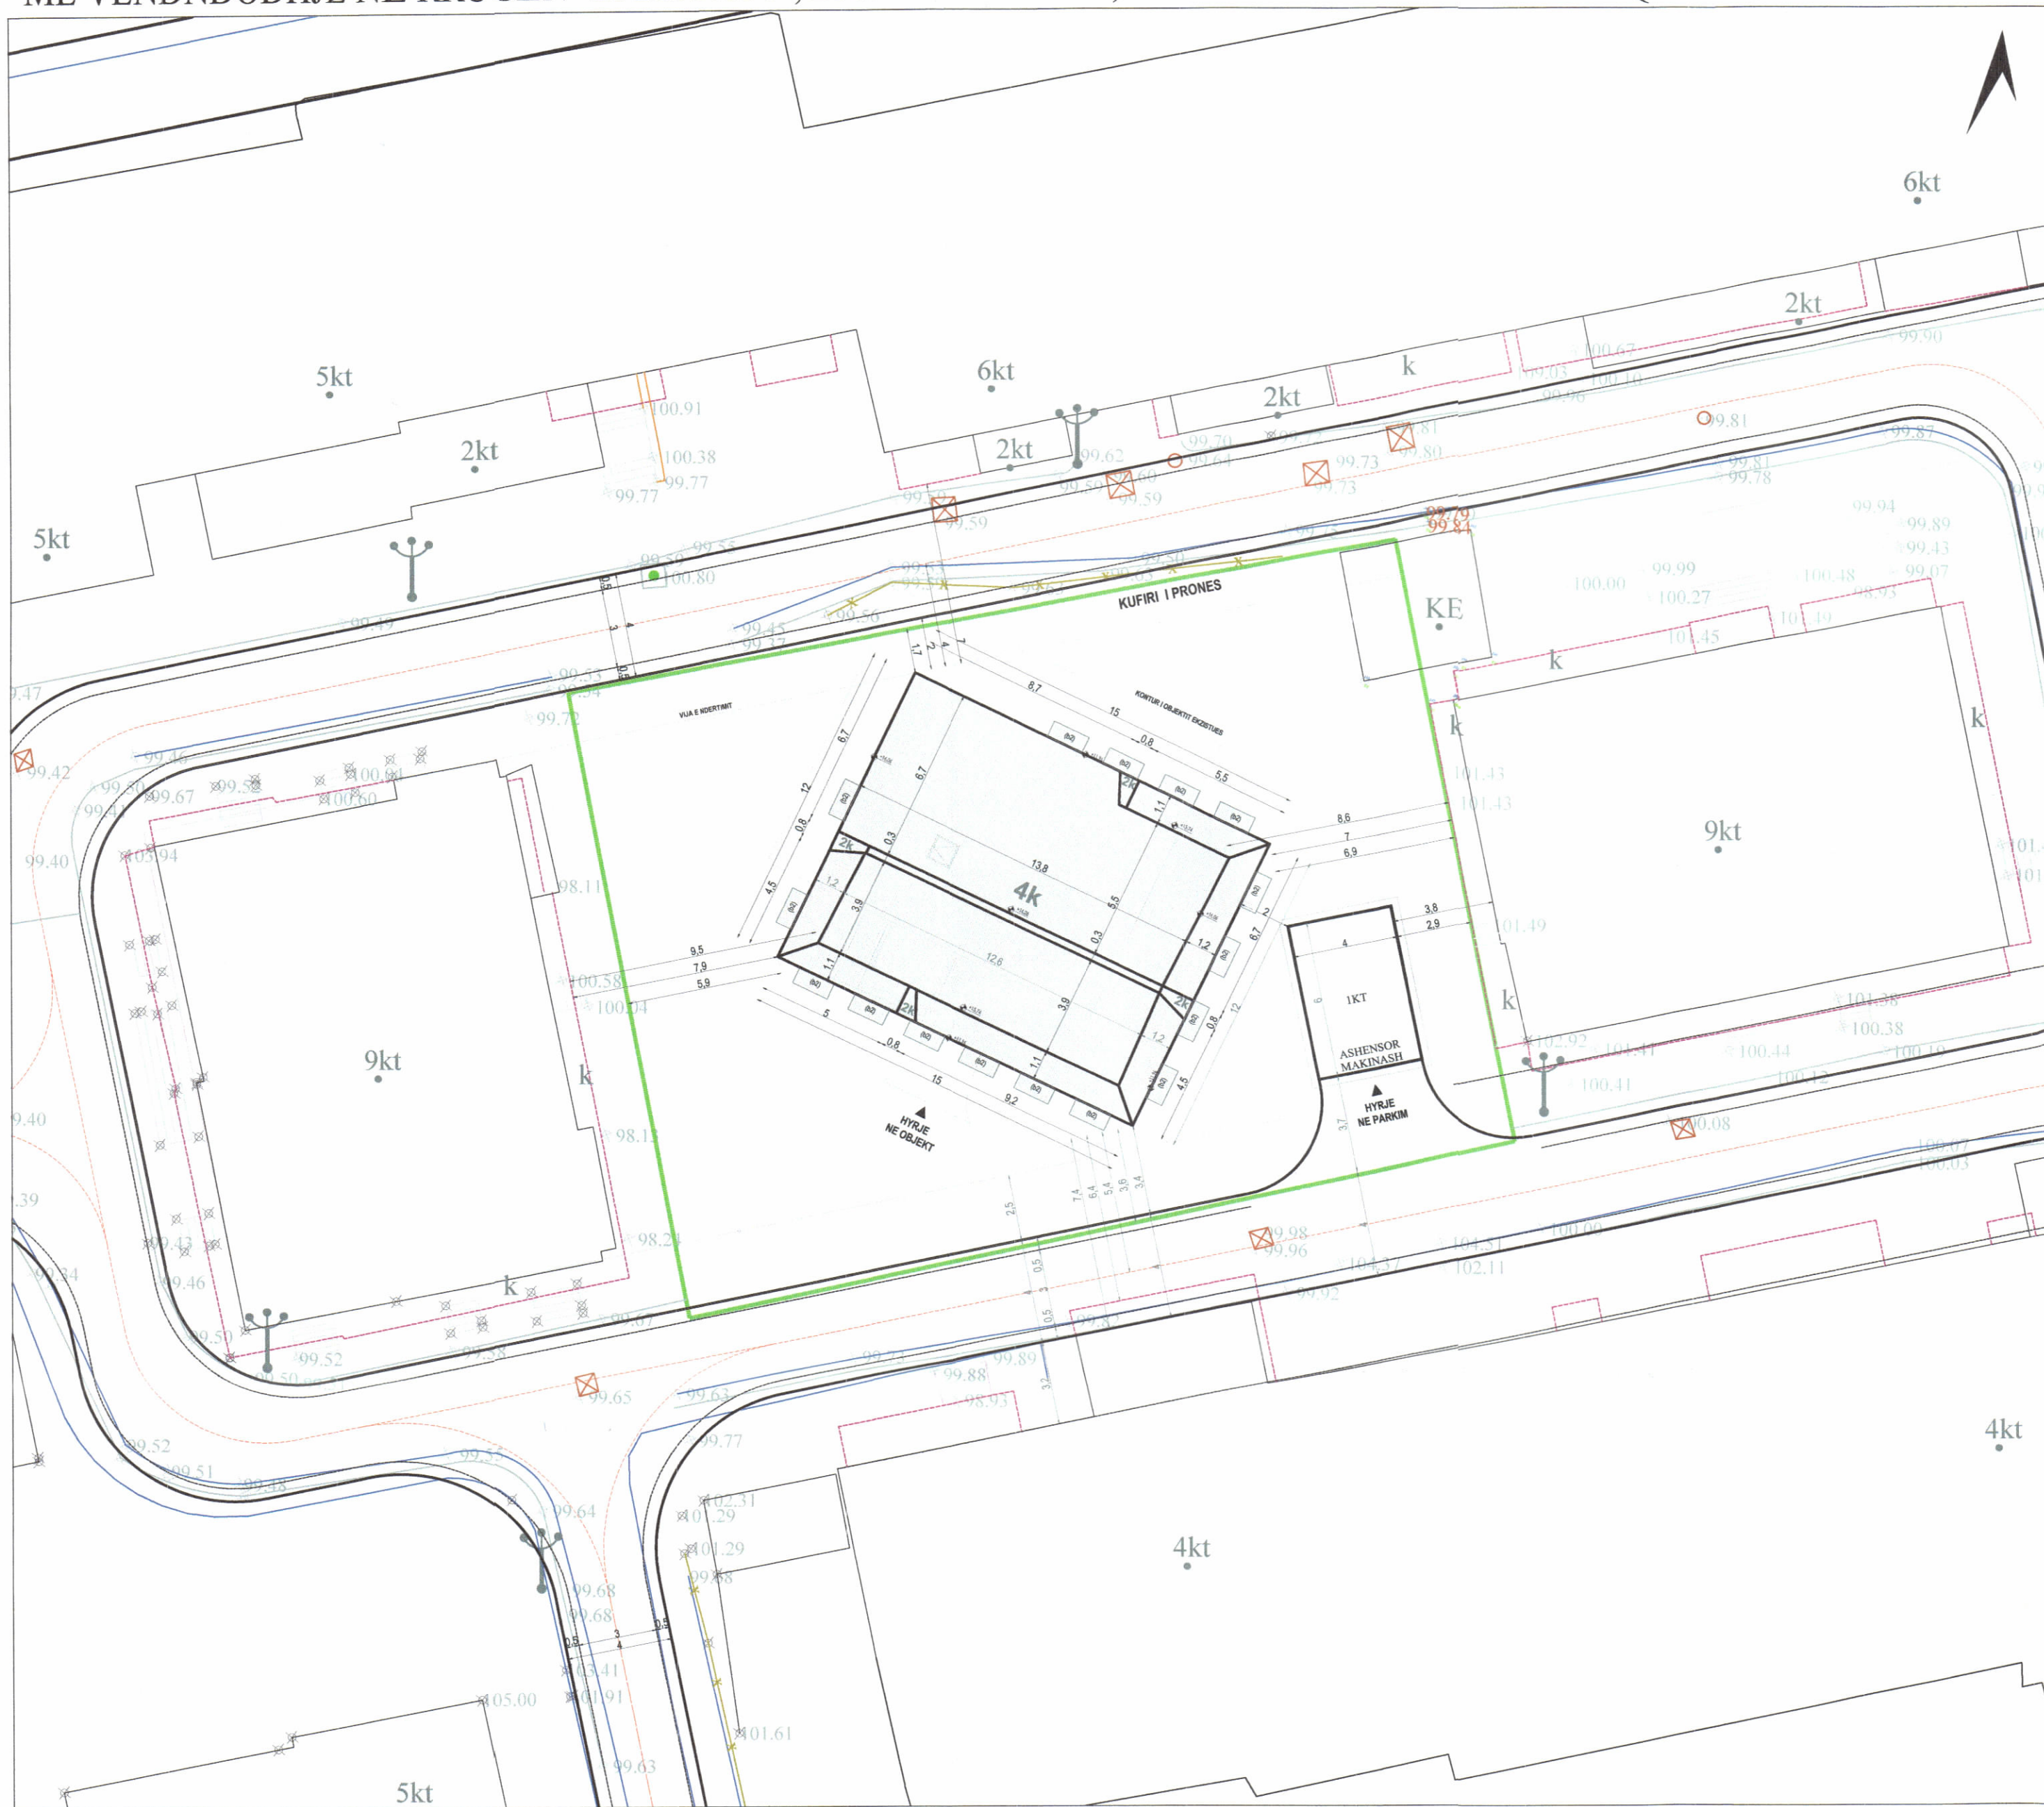

PLANI I VENDOSJES SË STRUKTURËS SHK. 1:200




POZICIONI KADASTRAL SHK. 1:500

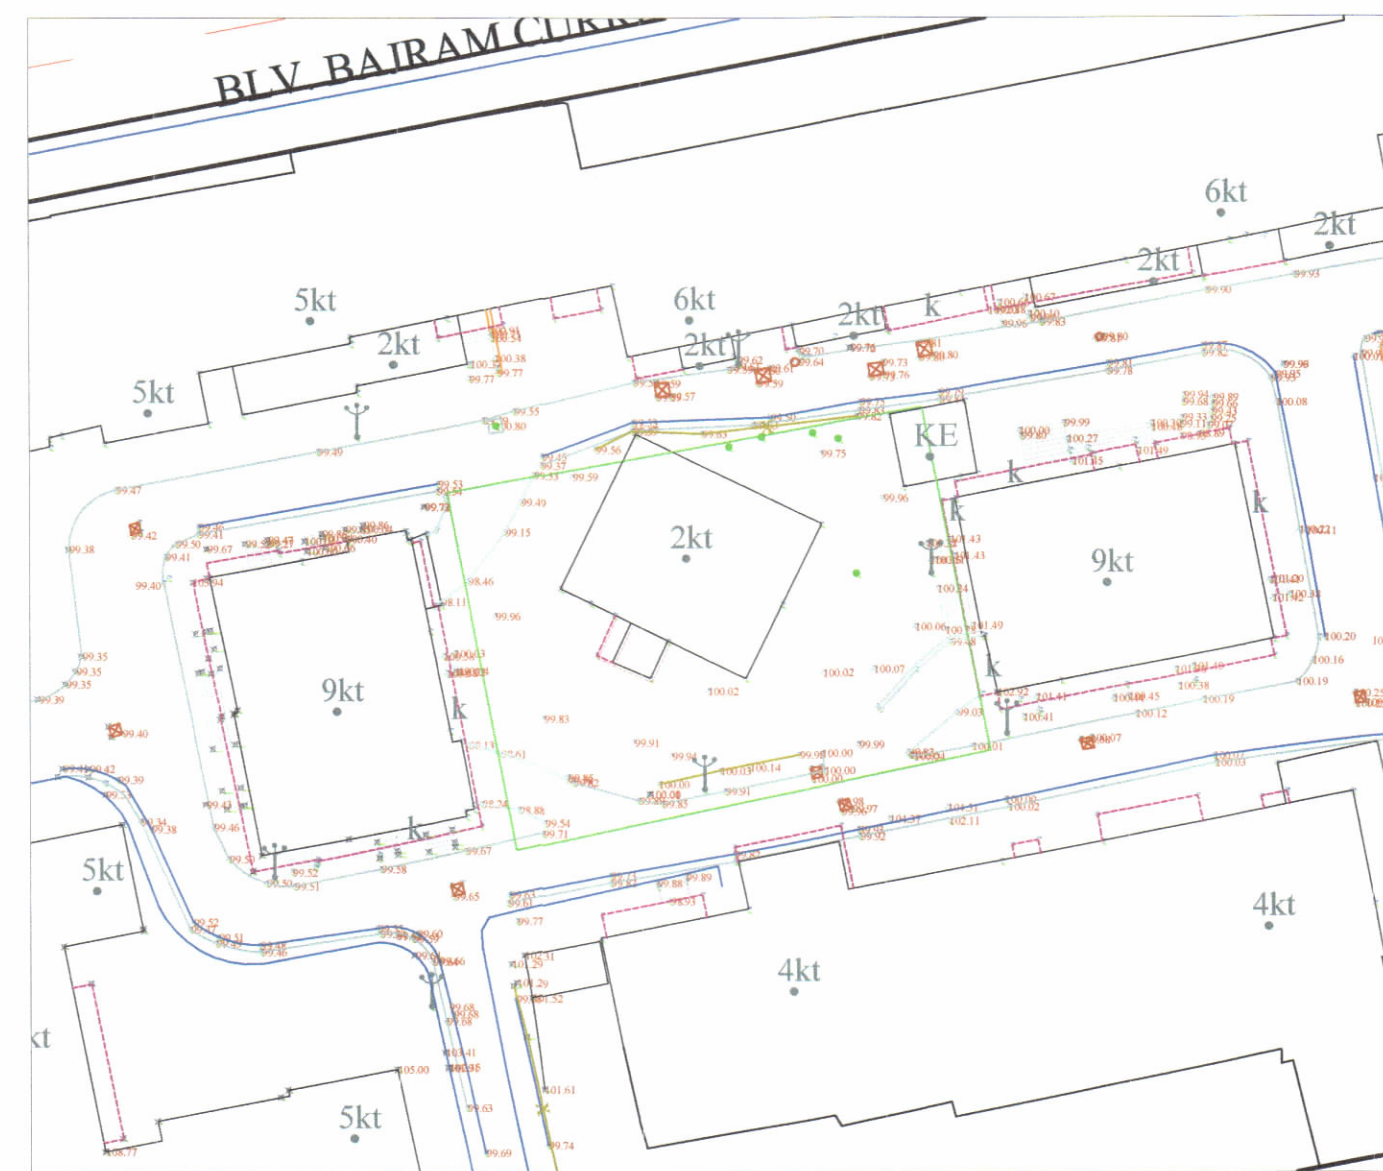

HARTA TOPOGRAFIKE SHK. 1:500

PAMJE TREDIMENSIONALE

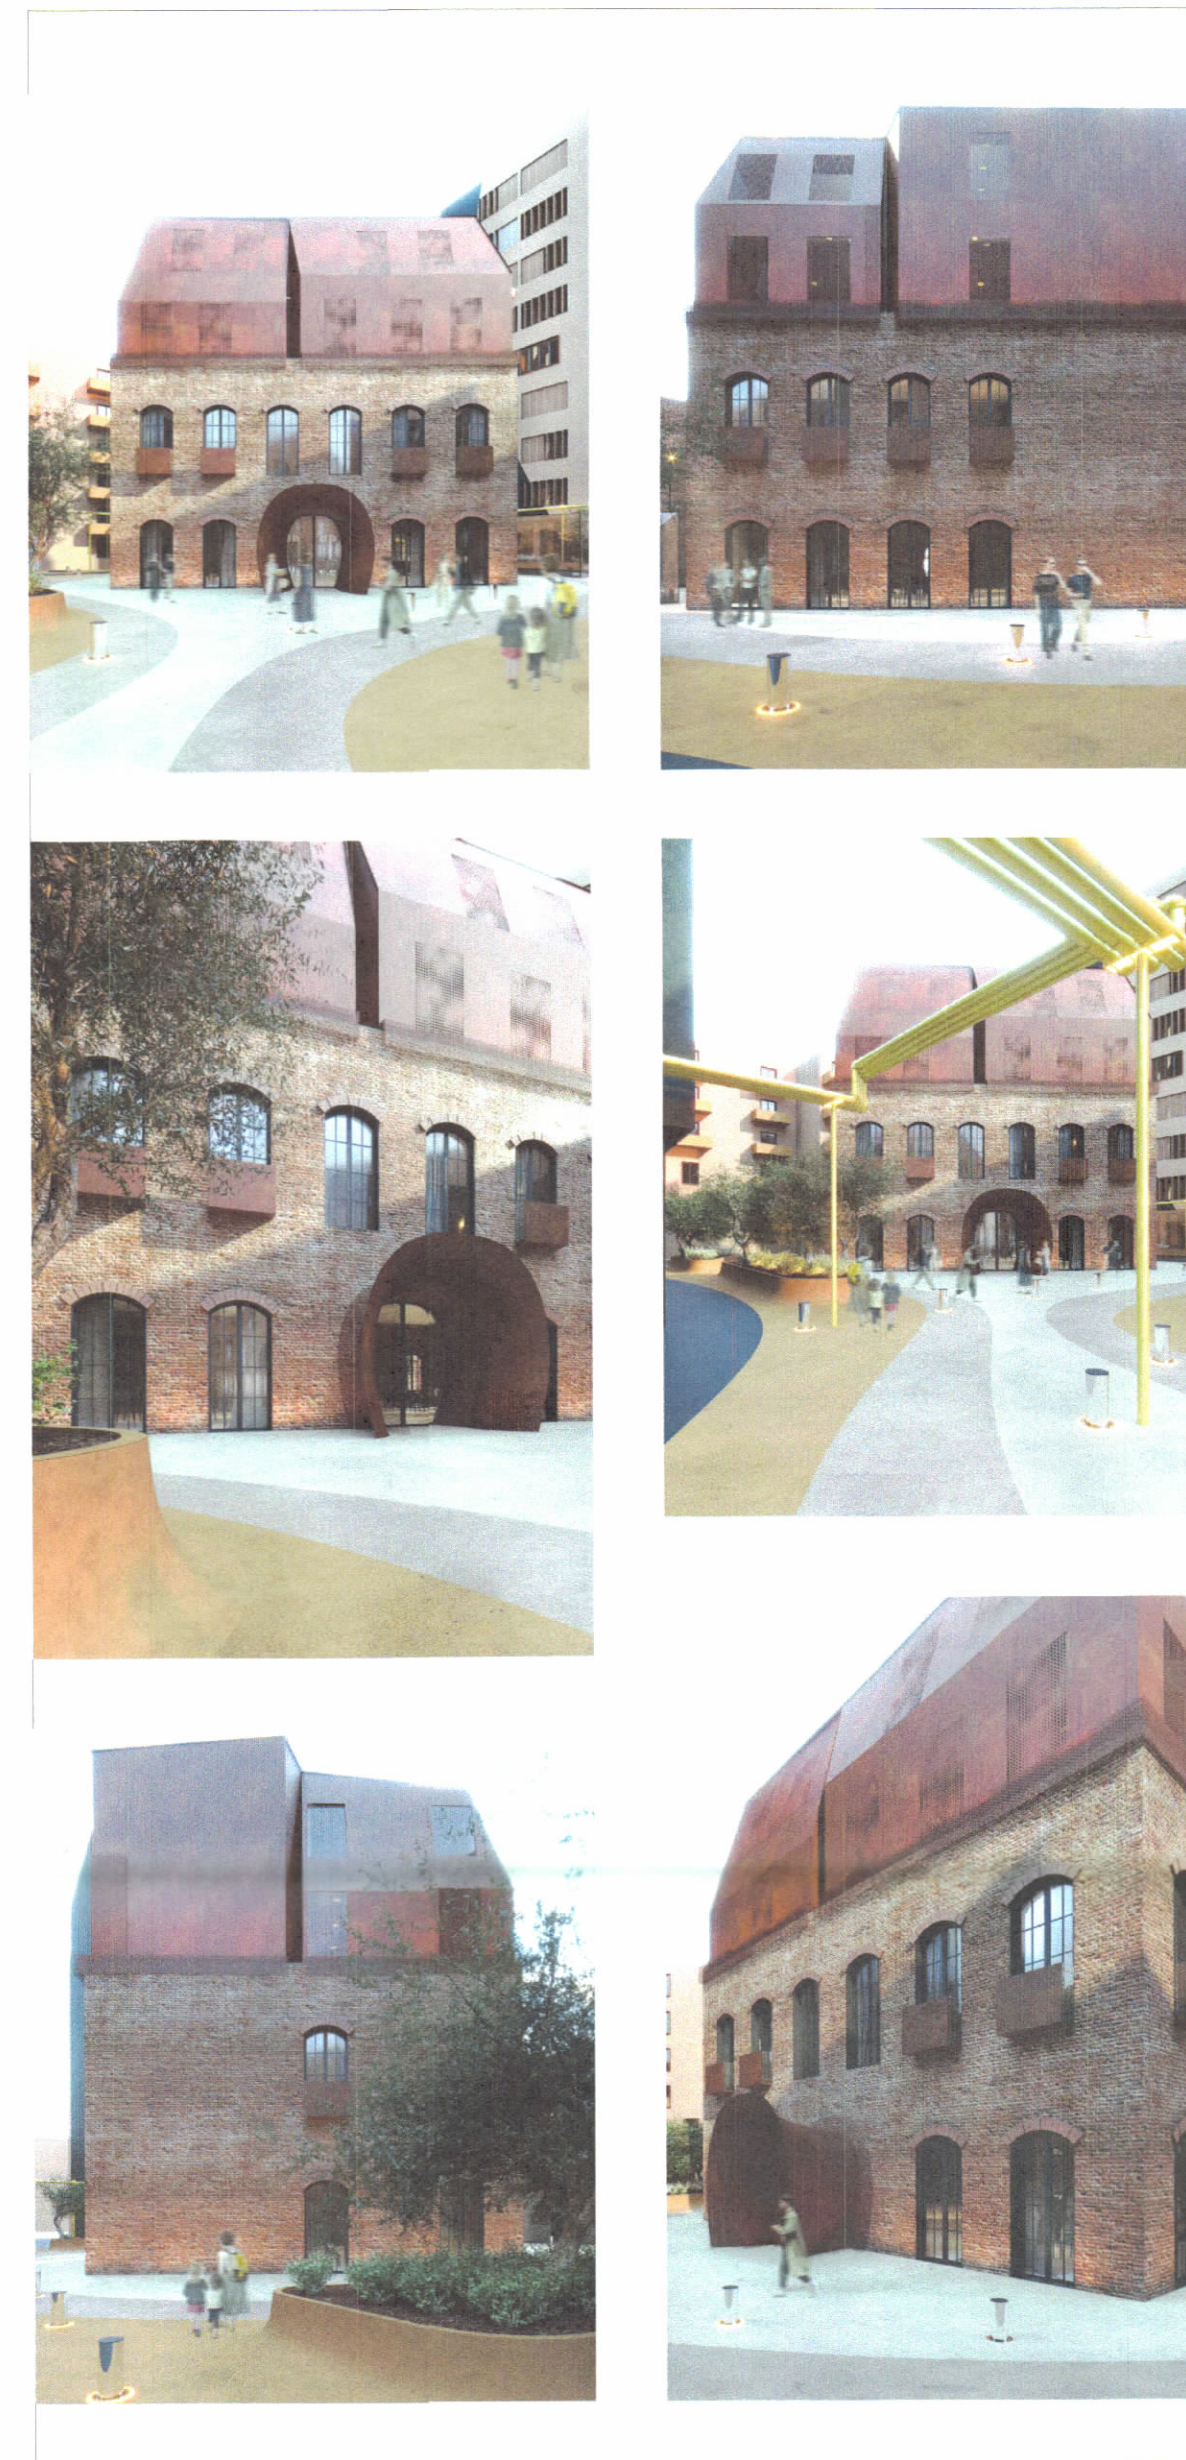

REPUBLIKA E SHQIPËRISË
 KËSHILLI KOMBËTAR I TERRITORIT

MIRATOHET

KRYETARI I K.K.T






Z. EDI RAMA

Znj. Belinda Balluku
 Ministër i Infrastrukturës dhe Energjisë



Miraturar me Vendim të KKT Nr. 33, Datë 01.08.2023

LEJE NDËRTIMI PËR OBJEKTIN: "OBJEKT ME DESTINACION SHËRBIME ",
ME VENDNDODHJE NË RRUGËN "BRIGADA 8", BASHKIA TIRANË, ME SUBJEKT ZHVILLUES
SHOQËRINE "INFINITY INVESTMENT" sh.a.

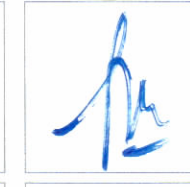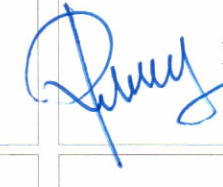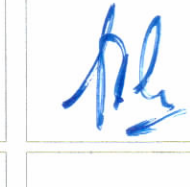EMËRTIMI I FLETËS:	PLANI I VENDOSJES SË OBJEKTIT PËR LEJE NDËRTIMI	
ZHVILLUES:		"INFINITY INVESTMENT"
PROJEKTUES:		MATT ARCHITECT & ASSOCIATES sh.p.k. nr.licenca N-7024/2
POROSITËS:		"INFINITY INVESTMENT"
FAZA E PROJEKTIT:	PROJEKT TEKNIK	
SHKALLA 1: 500	NR. I FLETES A-01	NR. I KOPJEVE 04/06

TREGUESIT E ZHVILLIMIT:
 Sipërfaqe e përgjithshme e truallit: 765 m²
 Sipërfaqe e truallit e zënë nga struktura (gjurma): 204 m²
 Sipërfaqe e përgjithshme e ndërtimit mbi tokë: 751.4 m²
 Sipërfaqe e përgjithshme e ndërtimit mbi dhe nën tokë: 3,695.4 m²
 Koeficienti i shfrytëzimit të truallit për ndërtim: 26.6 %
 Intensiteti i ndërtimit: 0.98
 Lartësia maksimale e strukturës nga niveli i kuotës së sistemimit: 16.26 m
 Numri i kateve mbi tokë: 4 kat
 Numri i kateve nën tokë: 4 kat

TREGUESI TEKNIK:
 Zona Kadastrale: Z.K. 8270; Nr. pasurie 2/424
 Kufizimet:
 Veri: 7 m, nga objekt ekzistues 6 kat
 Jug: 6.4 m nga objekt ekzistues 4 kat
 Lindje: 7 m nga objekt ekzistues 9 kat
 Perëndim: 7.9 m nga objekt ekzistues 9 kat
 Distanca nga kufiri i pronës:
 Veriu 1.7 m,
 Lindja 6.9 m,
 jugu 3.6 m,
 Perëndimi 5.9 m
 Distanca nga aksi i rrugës:
 Veri: 4 m,
 Jug: 5.4 m.