

**LEJE ZHVILLIMI PËR OBJEKTIN: "KOMPLEKS NË FUNKSION TË TURIZMIT 2 DHE 3 KATE ME VENDODHJE NË BËRDENESH, SARANDË, ME ZHVILLUES "DAED" SH.P.K."**



REPUBLIKA E SHQIPËRISË  
KËSHILLI KOMBËTAR I TERRITORIT


MIRATOHET  
KRYETARI T.K.K.T

Z. EDI RAMA



PAMJE TREDIMENSIONALE

PLANI I VENDOSJES SË STRUKTURËS SHK. 1: 350

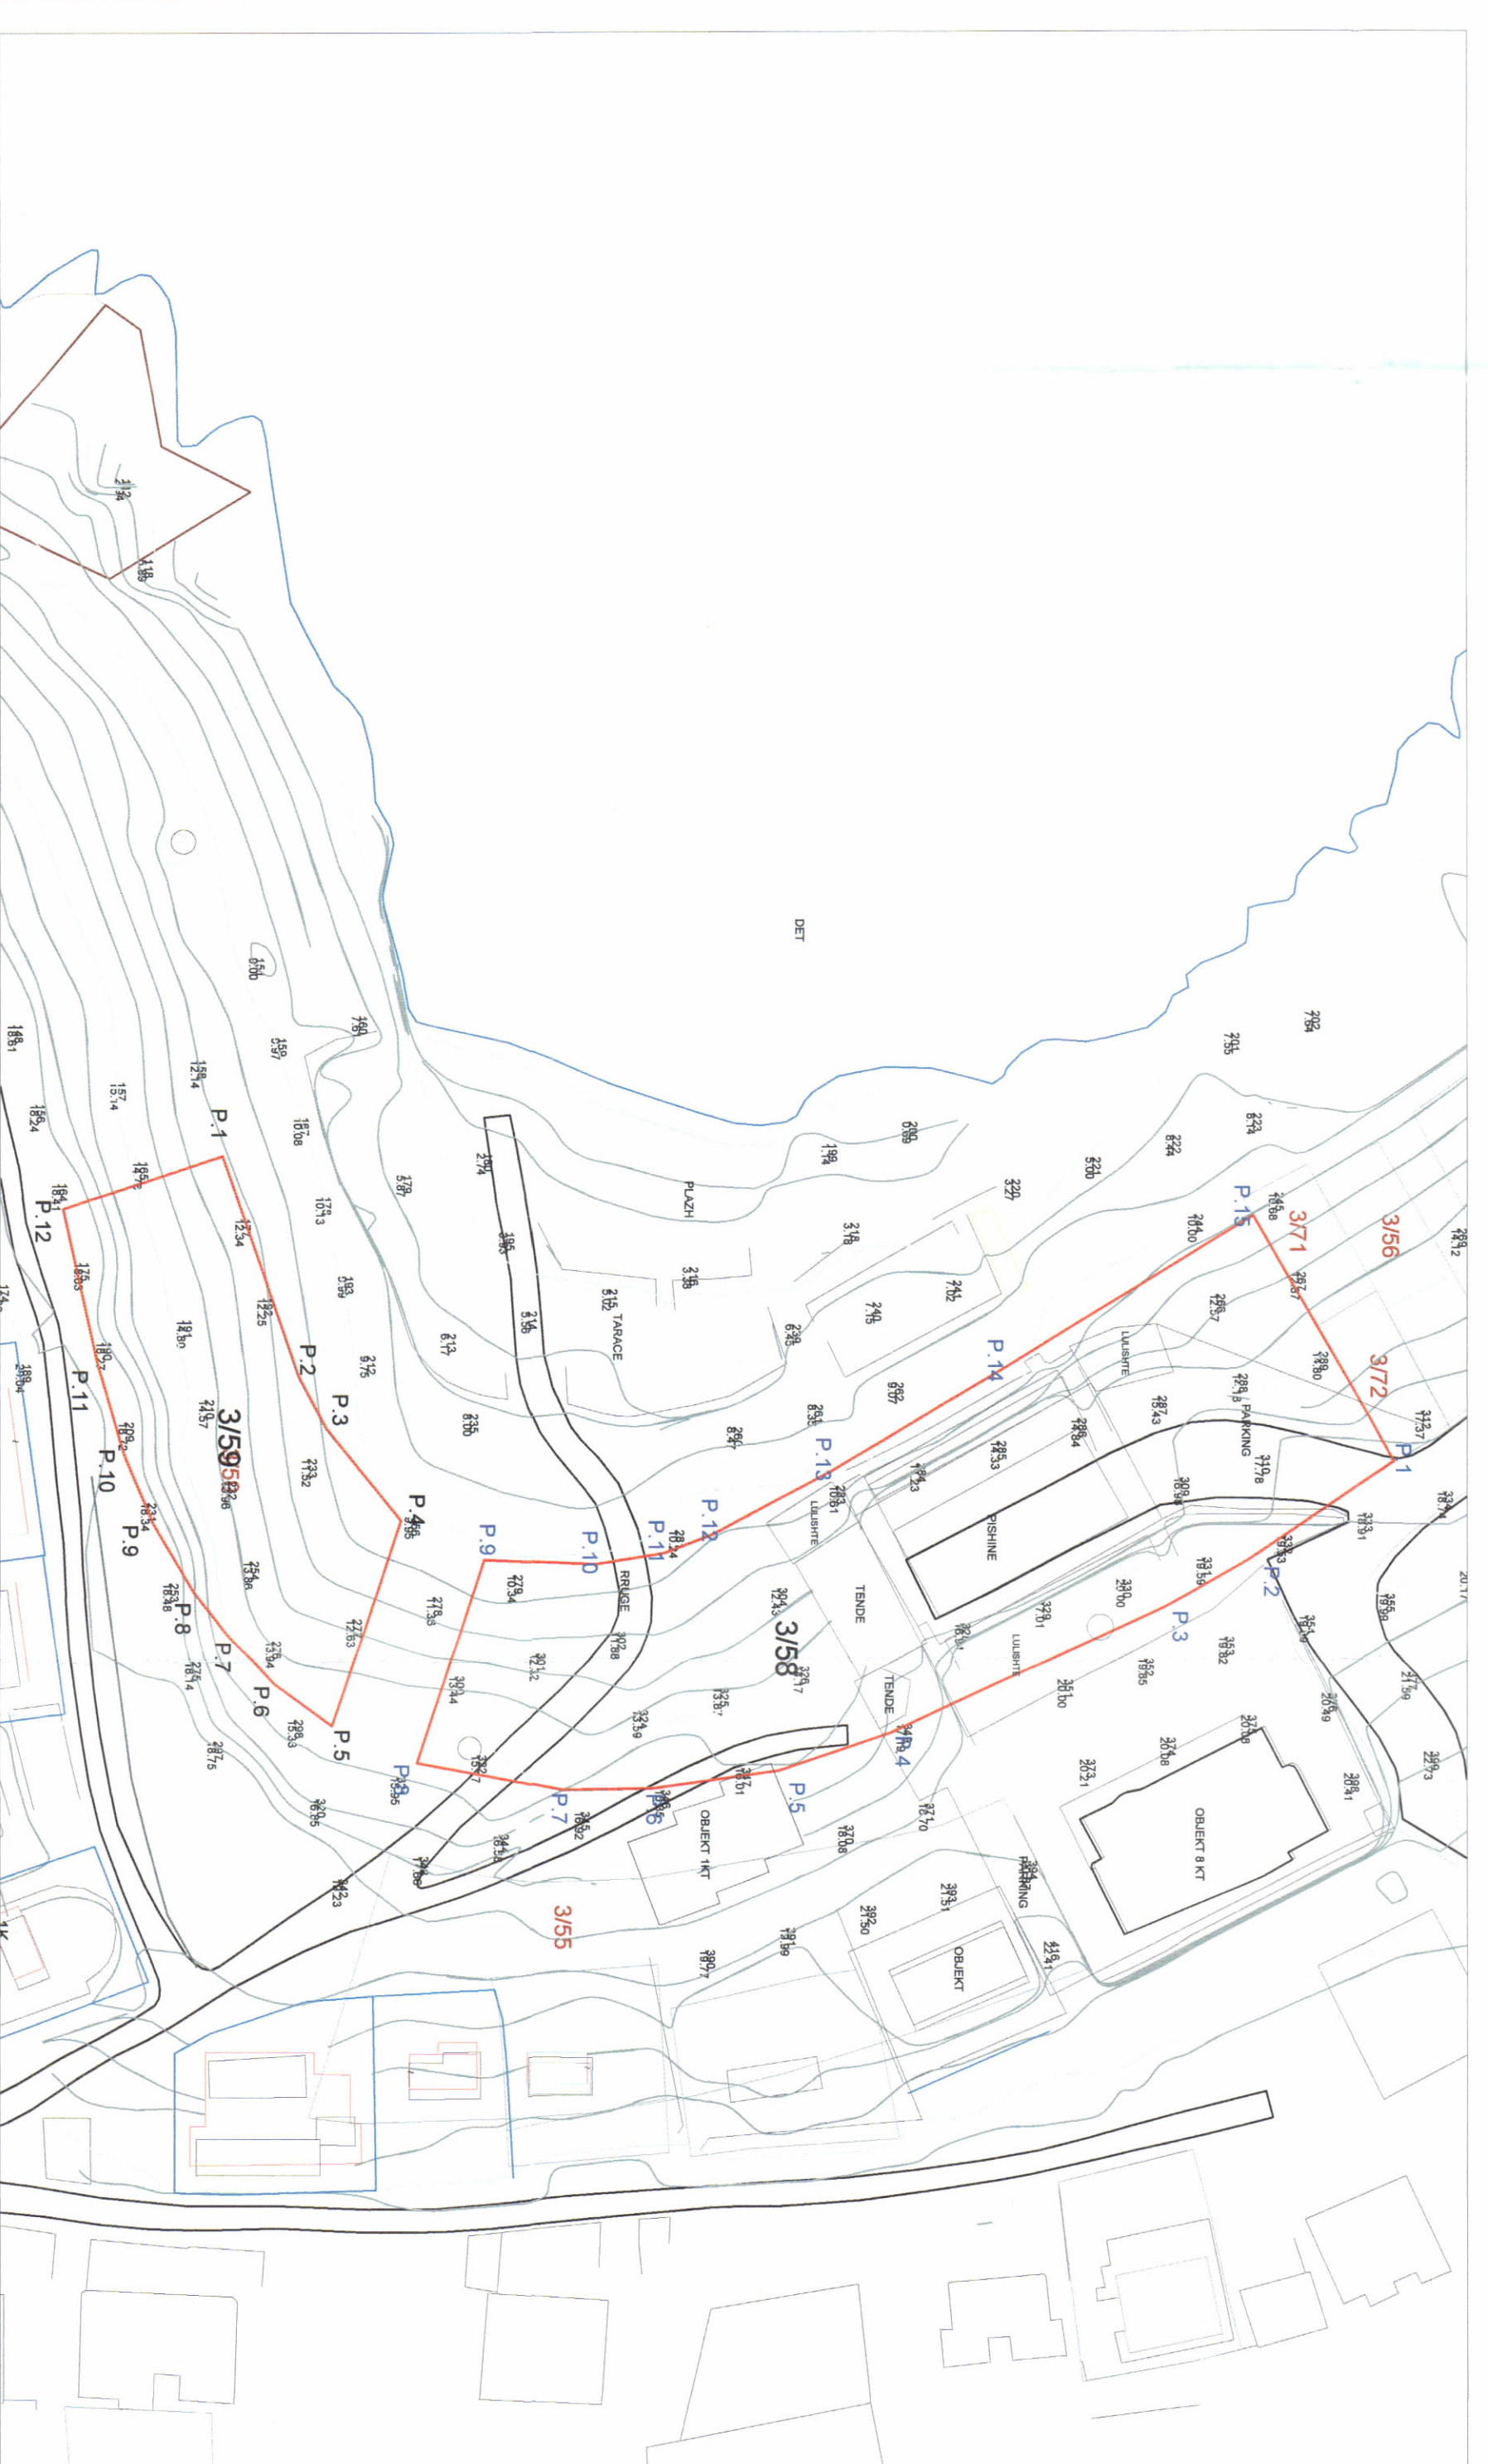

**TREGUESIT E ZHVILLIMIT:**  
Sipërfaqe e përgjithshme e truallit (3600m<sup>2</sup>+1400m<sup>2</sup>): 5000 m<sup>2</sup>  
Sipërfaqe e truallit e zënë nga struktura (gjurma e sistemeve): 1936 m<sup>2</sup>  
Sipërfaqe gjume objekti: 1389 m<sup>2</sup>  
Sipërfaqe e përgjithshme e ndërimit: 3390 m<sup>2</sup>  
Sipërfaqe pishine: 314 m<sup>2</sup>  
Koefficienti i shfrytëzimit të truallit për ndërimit: 38,7 %  
Koefficienti i shfrytëzimit të truallit për rrugë dhe hapësira publike: 20 %  
Intensiteti i ndërimit: 0,67  
Lartësia maksimale e strukturës nga niveli i kuotës së sistemit: 12,01 m  
Niveli i kateve mbi tokë: 3 kat

**TREGUESI TEKNIK:**  
Zona Kadastrale: Z.K. 1430 ; Nr. pasurie 3 / 58 dhe 3 / 59

Distanca nga kufiri i pronës:

Veriu: 3m, 4m, 5m  
Jugu: 3,0 m, 4,0 m, 5,0 m, 6,0 m, 8,0 m  
Lindja: 3,0 m, 4,0 m, 6,0 m, 7,0 m, 6,0 m  
Perëndimi: 3,0 m, 5,0 m, 8,0 m, 10,0 m

Distanca nga objektet:

Lindja: 7,0 m

Legjenda:

- OBJEKTI RI 2K
- OBJEKTI RI 3K
- KUFIRI I PRONËS
- KUOTA

Miratuar me Vendim të KKT Nr.51, Datë 01/08/2023

Znj. Mirela Kumbaro Furxhi  
Ministër i Turizmit dhe Mjedisit



**LEJE ZHVILLIMI PËR OBJEKTIN: "KOMPLEKS NË FUNKSION TË TURIZMIT 2 DHE 3 KATE ME VENDODHJE NË BËRDENESH, SARANDË, ME ZHVILLUES "DAED" SH.P.K."**

EMËRTIMI I FLETËS:	PLANI I VENDOSJES SË STRUKTURËS	
POROSITËS:	DAED SH.P.K	
FAZA E PROJEKTTI:	PROJEKTI IDE	
ZHVILLUES:	DAED SH.P.K	
SHKALLA 1: 350	NR. I FLETËS A-01	NR. I KOPJEVE 03/08