

LEJE NDËRTIMI PËR OBJEKTIN : LINJA 110 KV DOPIO QARK N/ STACIONI ELBASAN - N/ STACIONI FIBËR ME VËNDNDODHJE NË BASHKINË ELBASAN, ME SUBJEKT ZHVILLUES SHOQËRINE " OPERATORI I SISTEMIT TË TRANSMETIMIT (OST)" SH. A



REPUBLIKA E SHQIPËRISË
KËSHILLI KOMBËTAR I TERRITORIT

MIRATOHET
KRYETARI I K.K.T

Z. EDI RAMA



Minister i Infrastrukturës dhe Energjisë

Znj. Belinda Balluku



Miratuar me vendim të KKT Nr. 07, Datë: 29. 05. 2023

LEJE NDËRTIMI PËR LINJËN 110 KV DOPIO QARK N/STACIONI ELBASAN - N/STACIONI FIBËR ME VËNDNDODHJE NË BASHKINË ELBASAN ME ZHVILLUES OPERATORI I SISTEMIT TË TRANSMETIMIT SH. A

EXEKTIMI I FLETËS:

Plani i vendosjes së shtyllave të Linjës 110 kv dopio qark Nst. Elbasan - Nst. Fibrë.

PROJEKTUES:



ZHVILLUES:




FAZA E PROJEKTTI:

SHIKUALA I: 25000

NR. TELEFES A:01

NR. LKOPJEVE 04/06


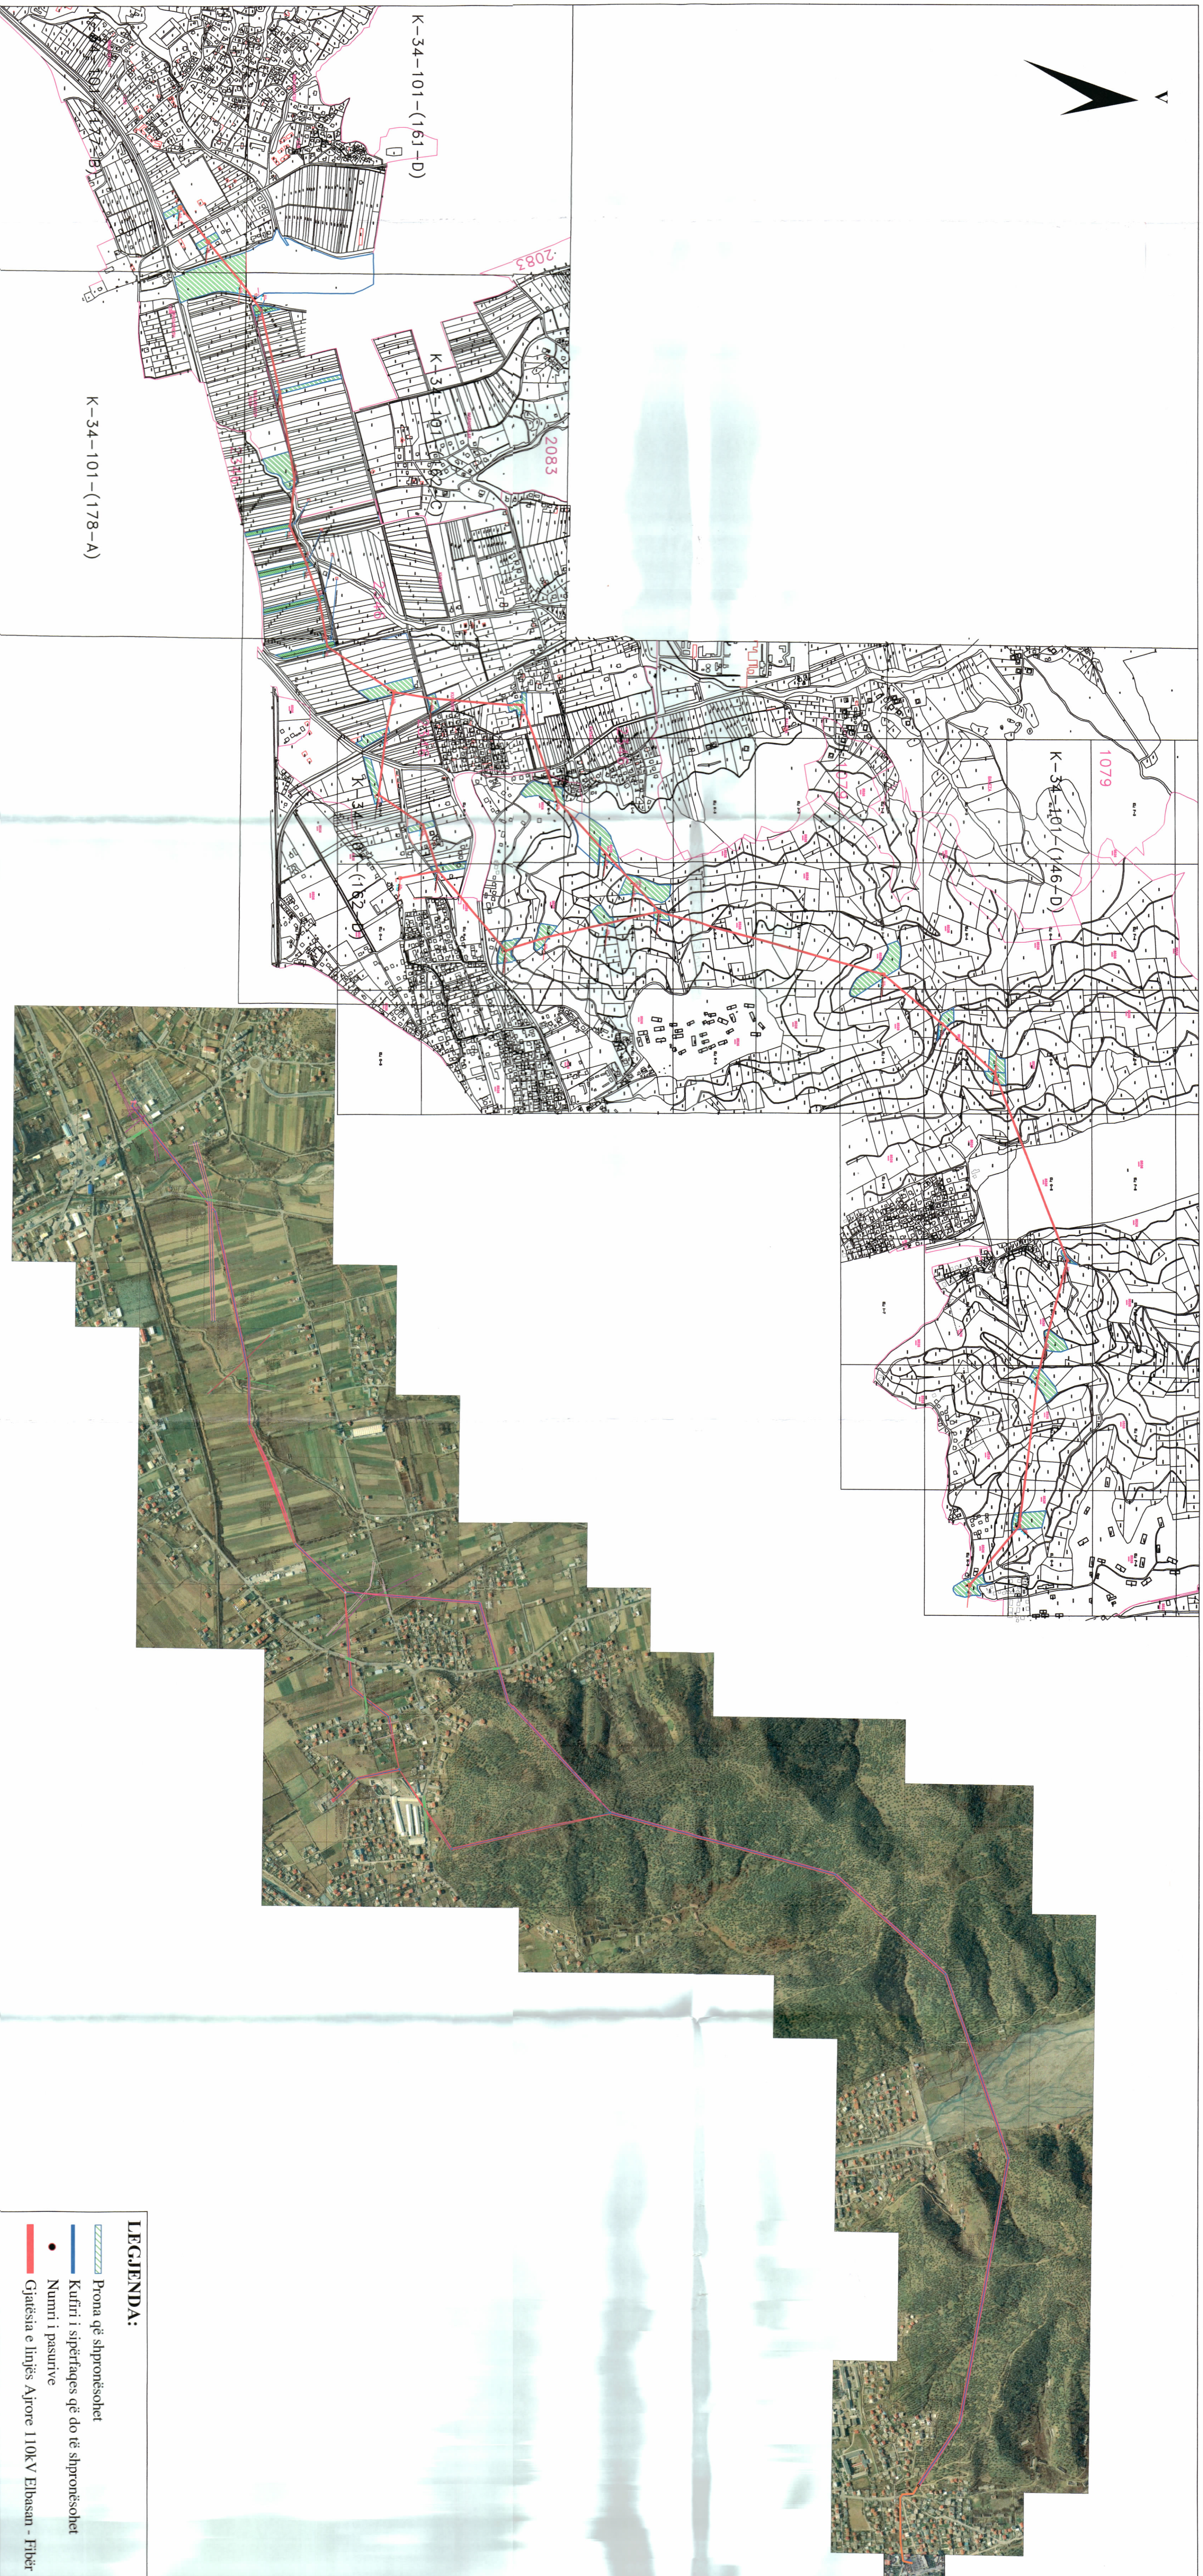


SHK. 1: 10000

PLANI I VENDOSJES SË STRUKTURËS MBI HARTËN KADASTRALE DHE ORTOFOTO TË LINJËS 110KV N/ST. ELBASAN-N/ST. FIBËR

TREGUESITË E ZHVILLIMIT:

- Gjatësia e përgjithshme e Linjës 110 KV Nst. Elbasan N/ST. Fibrë = 10.8 km
- Sipërfaqja e përgjithshme e zotë nga shtyllat = 3018 m²
- Numri i shtyllave për ndërtimin e Linjës 110 KV Nst. Elbasan N/ST. Fibrë është = 34 copë shtylla

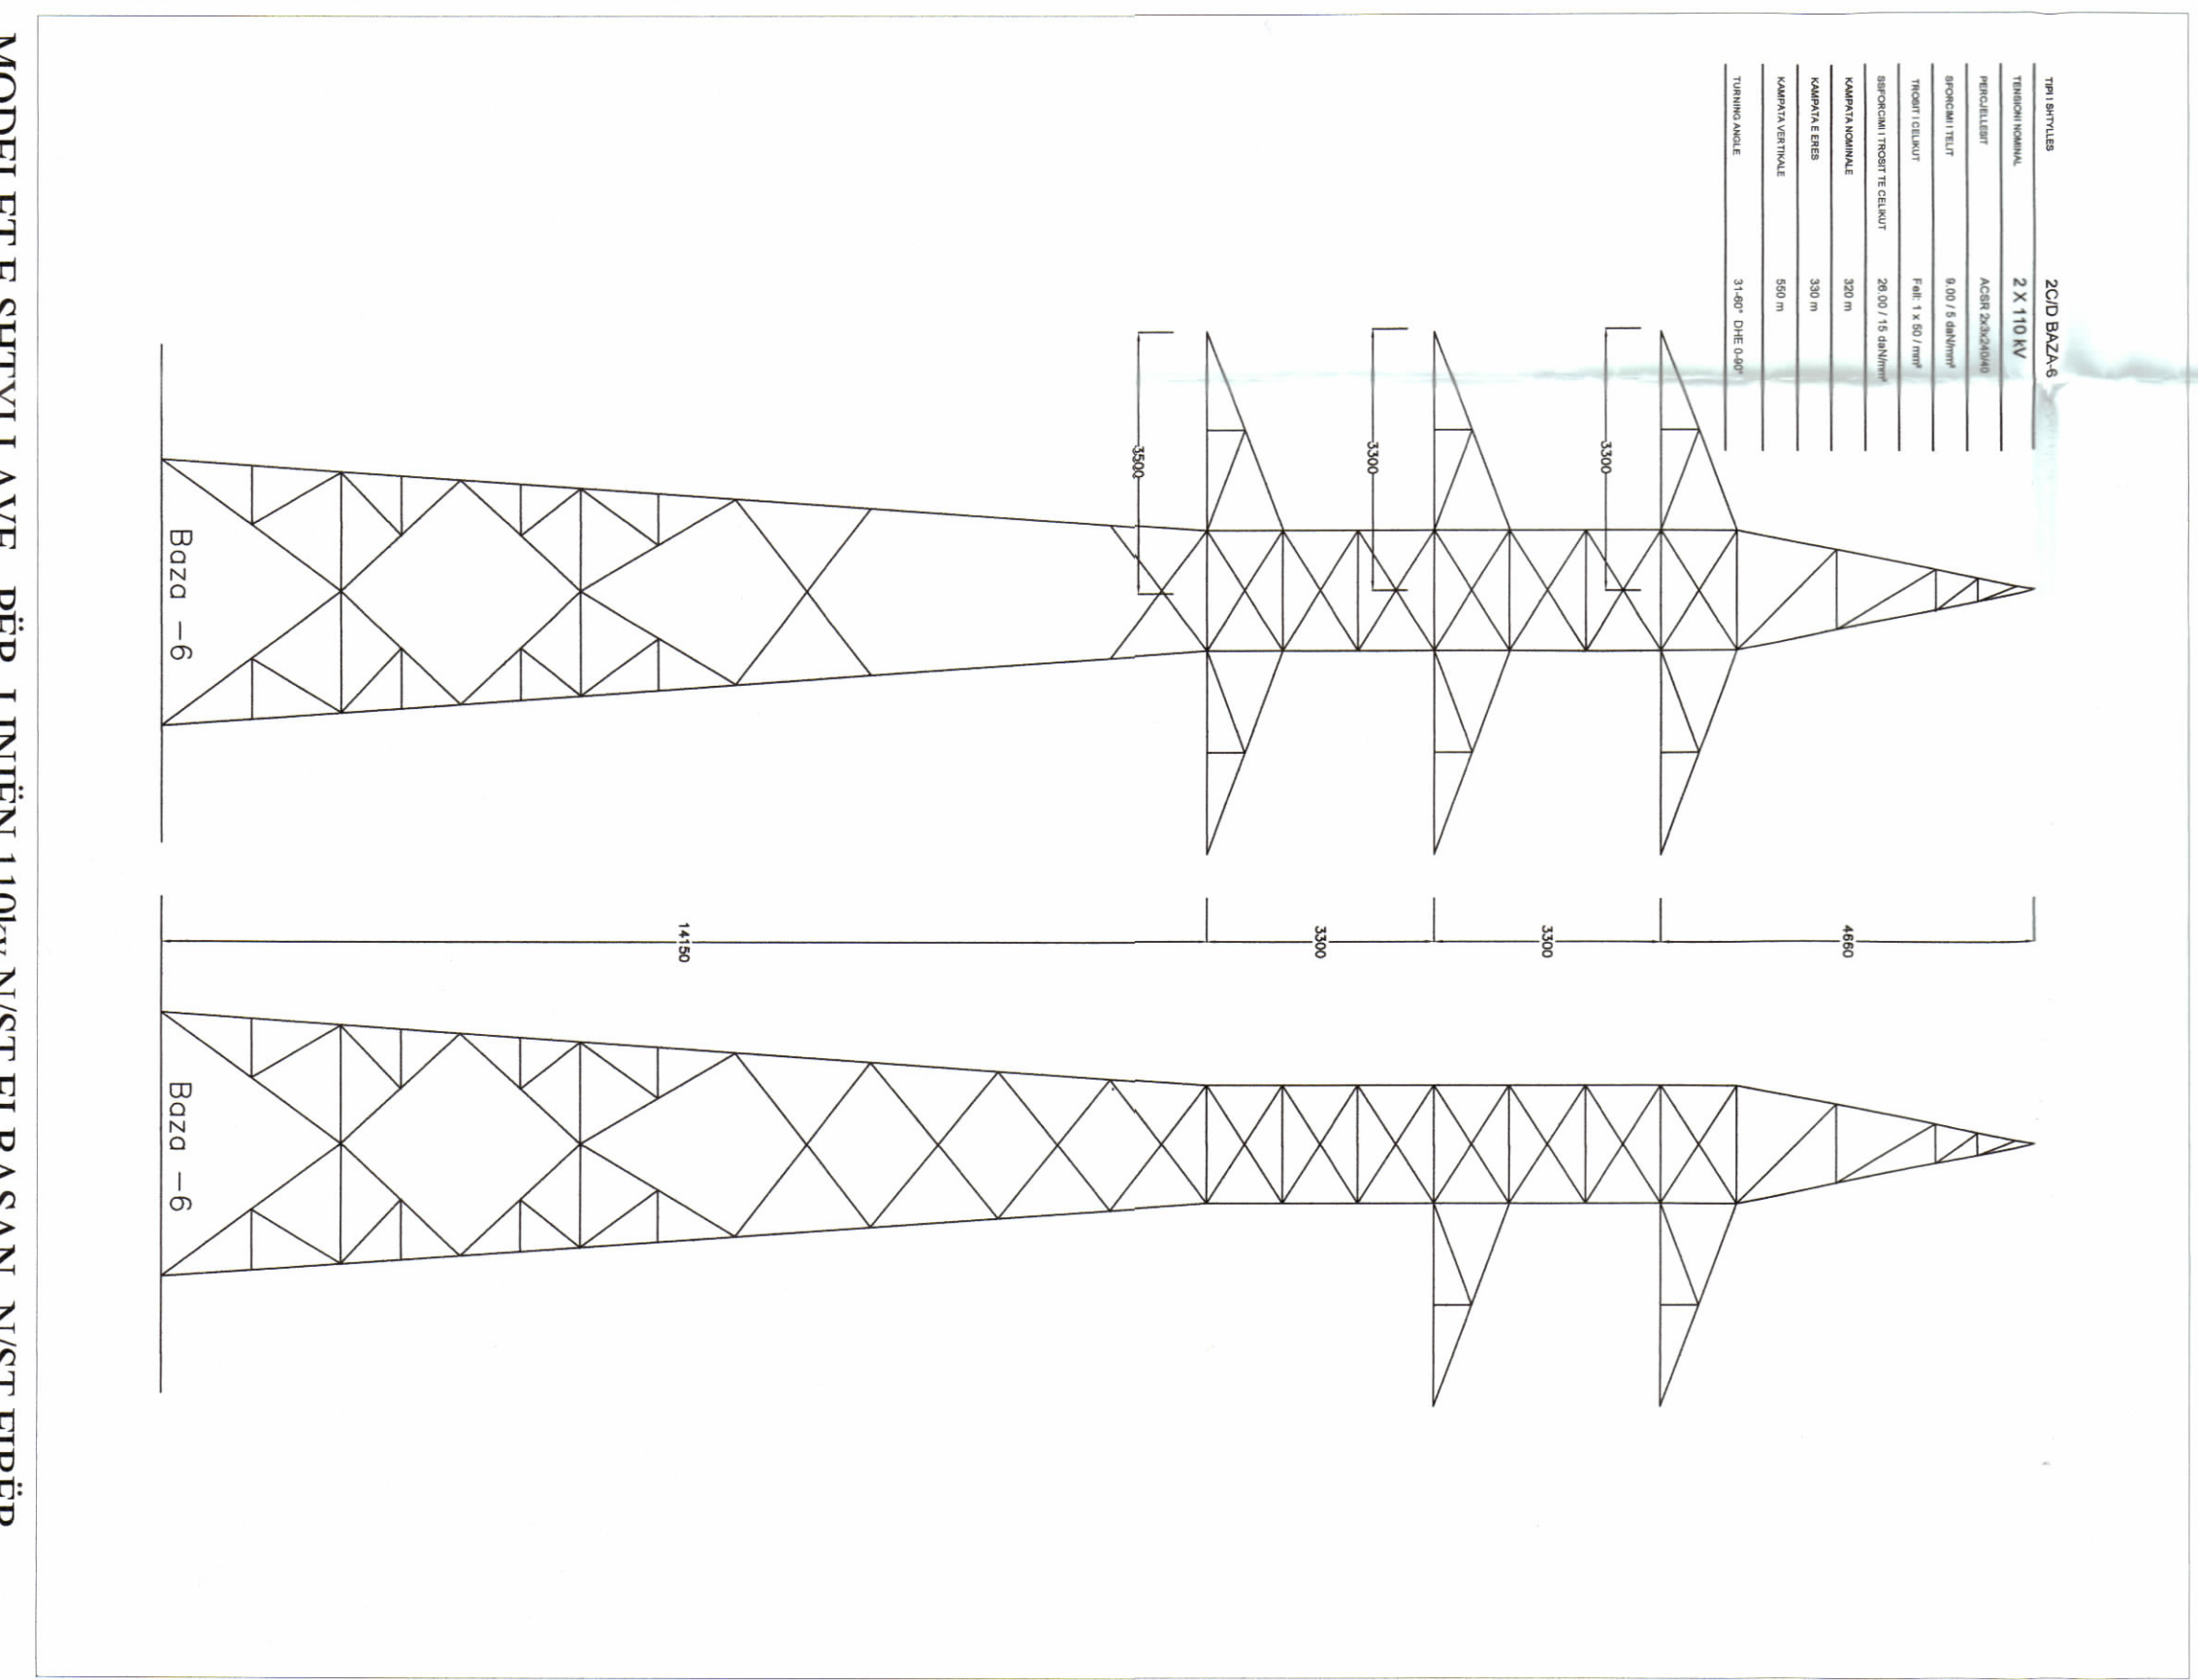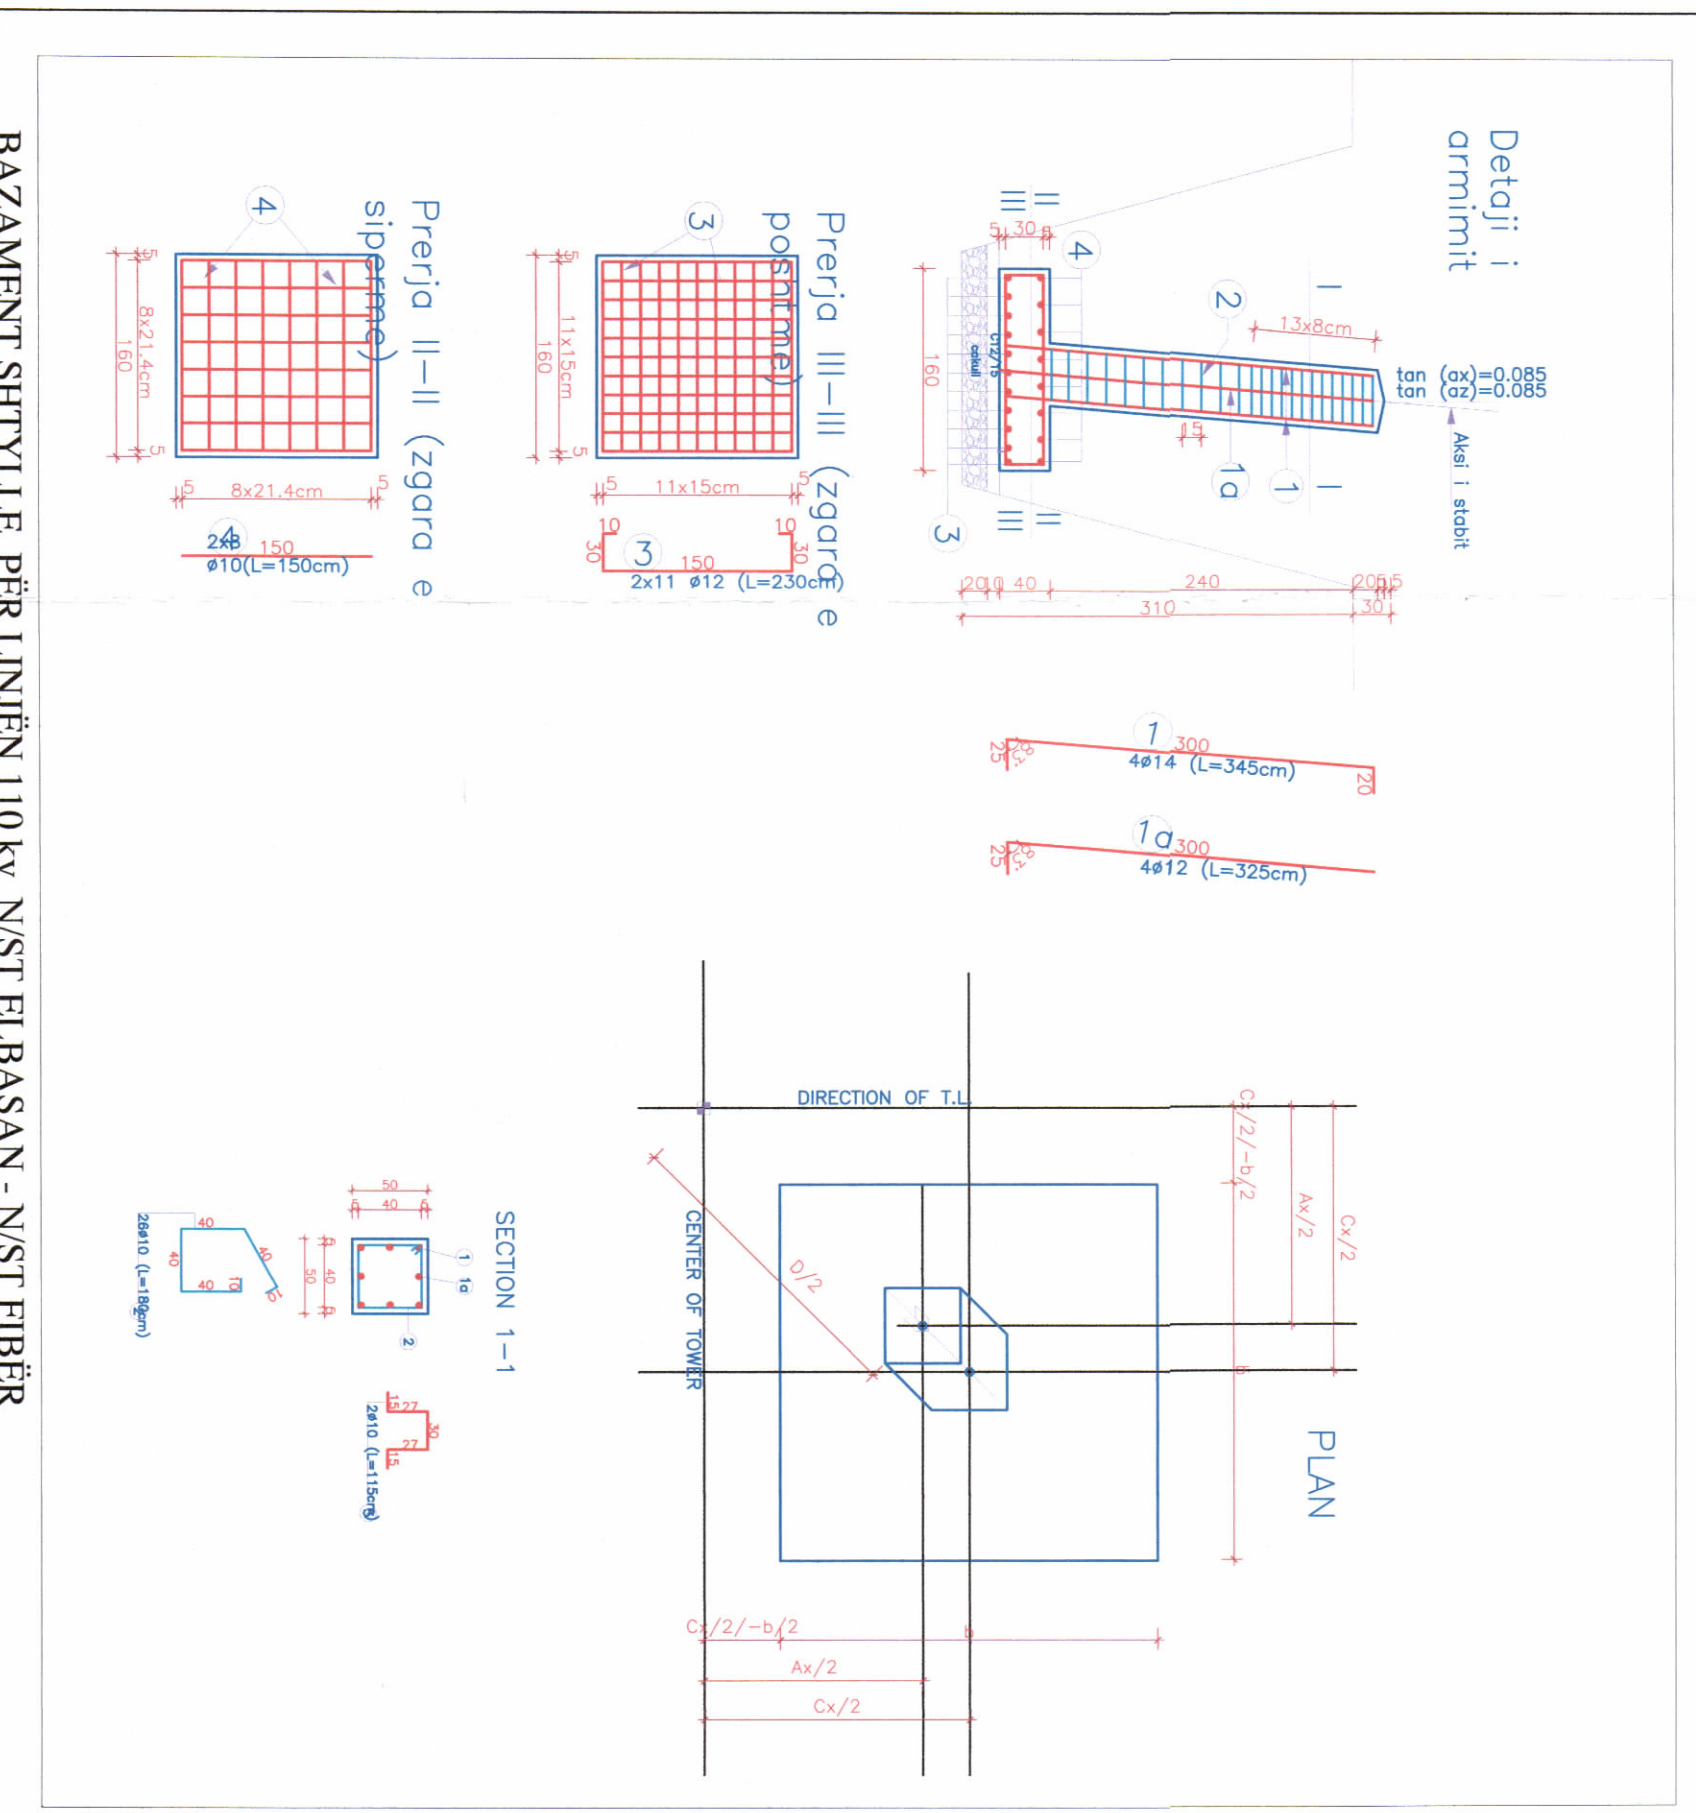

Nr. shtyllë	X	Y	ZK	Nr. Pasurie	Pronesia
1	418282.42	4550514.01	1258	70/5	Pronë private
2	418409.38	4550613.78	1258	69/8	Pronë private
3	418568.6	4550729.48	1258	320	Shtet
4	418661.75	4550812.11	3371	229/17	Shtet
5	418944.97	4550869.83	2083	231/9	Mullkua informacion
6	419251.98	4550932.4	1258	241/16	Pronë private
7	419428.28	4550933.23	2346	242/6	Pronë private
8	419559.28	4550992.92	2346	419/33	Pronë private
9	419888.96	4551038.57	2346	419/22	Pronë private
10	419857.68	4551067.96	2346	419/1	Pronë private
11	420031.63	4551277.31	2346	422/8	Pronë private
12	420095.64	4551447.55	2346	403/5	Pronë private
13	420095.64	4551758.2	2346	393/5	Pronë private
14	420431.3	4551880.05	8526	137/13	Shtet
15	420620.57	4552094	8526	1353/4	Pronë private
16	420730.25	4552134.45	8526	1260/1	Pronë private
17	420827.9	4552223.89	8526	1343/4	Pronë private
18	421050.02	4553030.65	8526	1196/3	Pronë private
19	421210.2	4553210.27	8526	1154/1	Pronë private
20	421403.43	4553426.53	8526	1137/14	Shtet
21	422065.73	4553665.19	8526	2112/8	Pronë private
22	422348.87	4553803.63	8526	2244/3	Pronë private
23	422921.84	4553977.41	8526	2260/2	Shtet
24	423016.11	4553482.11	8526	2282/4	Pronë private
25	423241.77	4553334.76	8526	2286/7	Kisha

Nr. shtyllë	X	Y	ZK	Nr. Pasurie	Pronesia
11/ 1	420175.51	4551285.72	2346	424/14	Pronë private
11/ 2	420371.86	4551297.2	2346	437/3	Pronë private
11/ 3	420793.83	4551431.18	2346	430/1	Pronë private
11/ 4	420670.72	4551470.81	2346	433/11	Pronë private
11/ 5	420956.05	4551656.88	8526	1328/6	Pronë private
11/ 6	420923.7	4551800.04	8526	1352/3	Shtet
11/ 7	420873.56	4552021.89	8526	1350/4	Pronë private
HMRE-DOMILE NE NJST KUSANTH					
11/4. 1	420702.22	4551319.9	2346	437/34	Pronë private
Mblartesimi Linjës 220kv Elbasan 1,Elbasan 2(1220-8/1)					
D18+10	418608.67	4550793.41	1258	320	Shtet

LEGJENDA:

BAZAMENT SHTYLLLE PËR LINJËN 110KV N/ST. ELBASAN - N/ST. FIBËR

MODELET E SHTYLLLAVE PËR LINJËN 110KV N/ST. ELBASAN - N/ST. FIBËR