

LEJJE NËDËRTIMI PËR OBJEKTIN: "MAGAZINË DHE IMPIANT PËR TRAJTIMIN E MBETJEVE TË NAFTËS DHE NËNPRODUKTEVE TË SAJ", ME VENDNDODHJE NË VENDBURIMIN E PATOS MARINZËS, ME SUBJEKT ZHVILLUES SHOQËRINË "BANKERS PETROLIUM ALBANIA LTD





**REPUBLIKA E SHQIPËRISË
KËSHILLI KOMBËTAR I TERRITORIT**

MIRATOHET


KRYETARI I K.K.T

Z. EDI RAMA

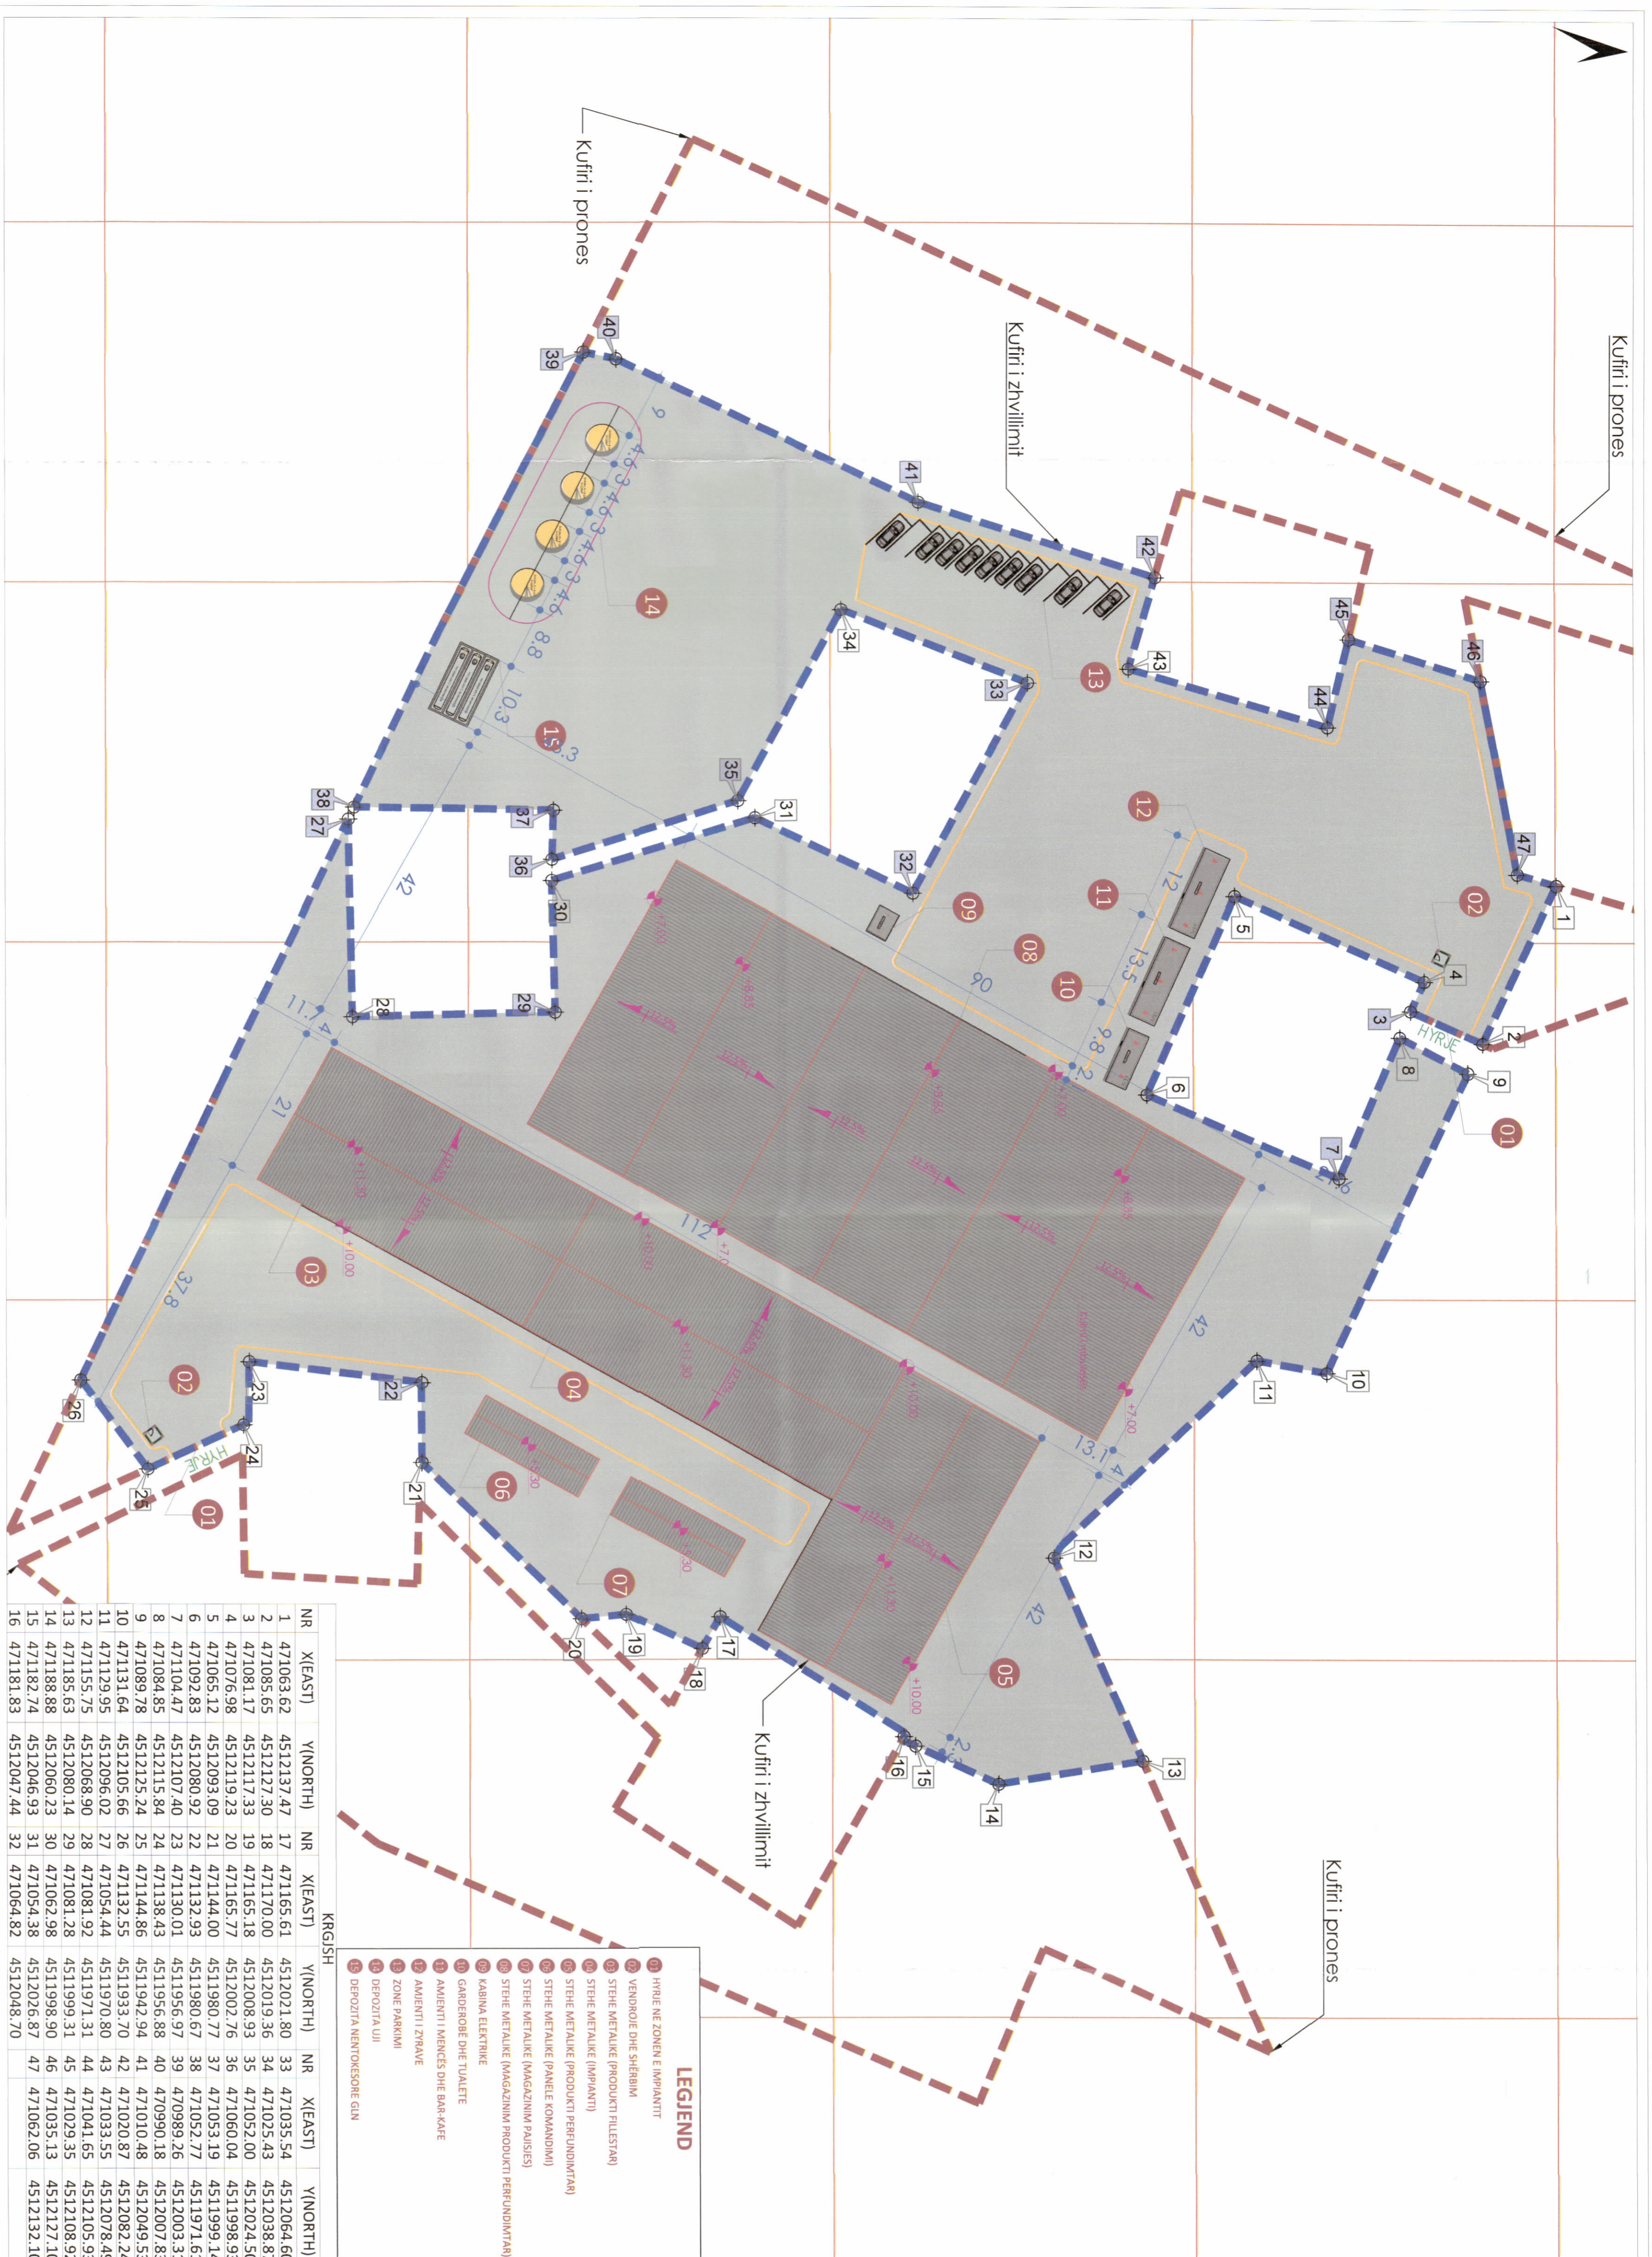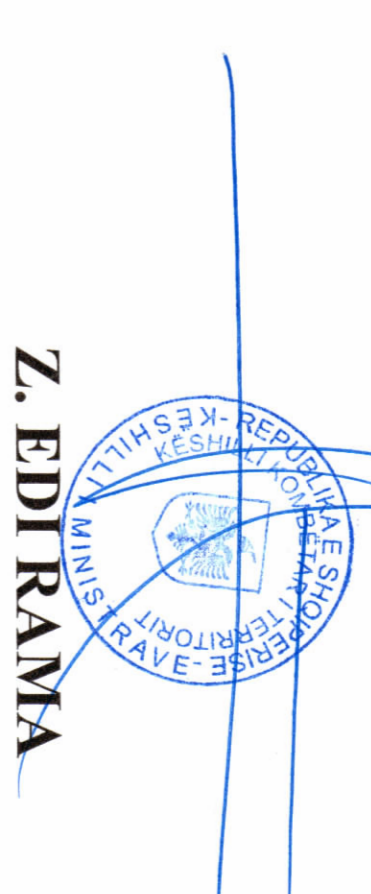

PLANI VENDOSJES SE SHTRUKTURËS "MAGAZINË DHE IMPIANT PËR TRAJTIMIN E MBETJEVE TË NAFTËS DHE NËNPRODUKTEVE TË SAJ"

SHK. 1:500

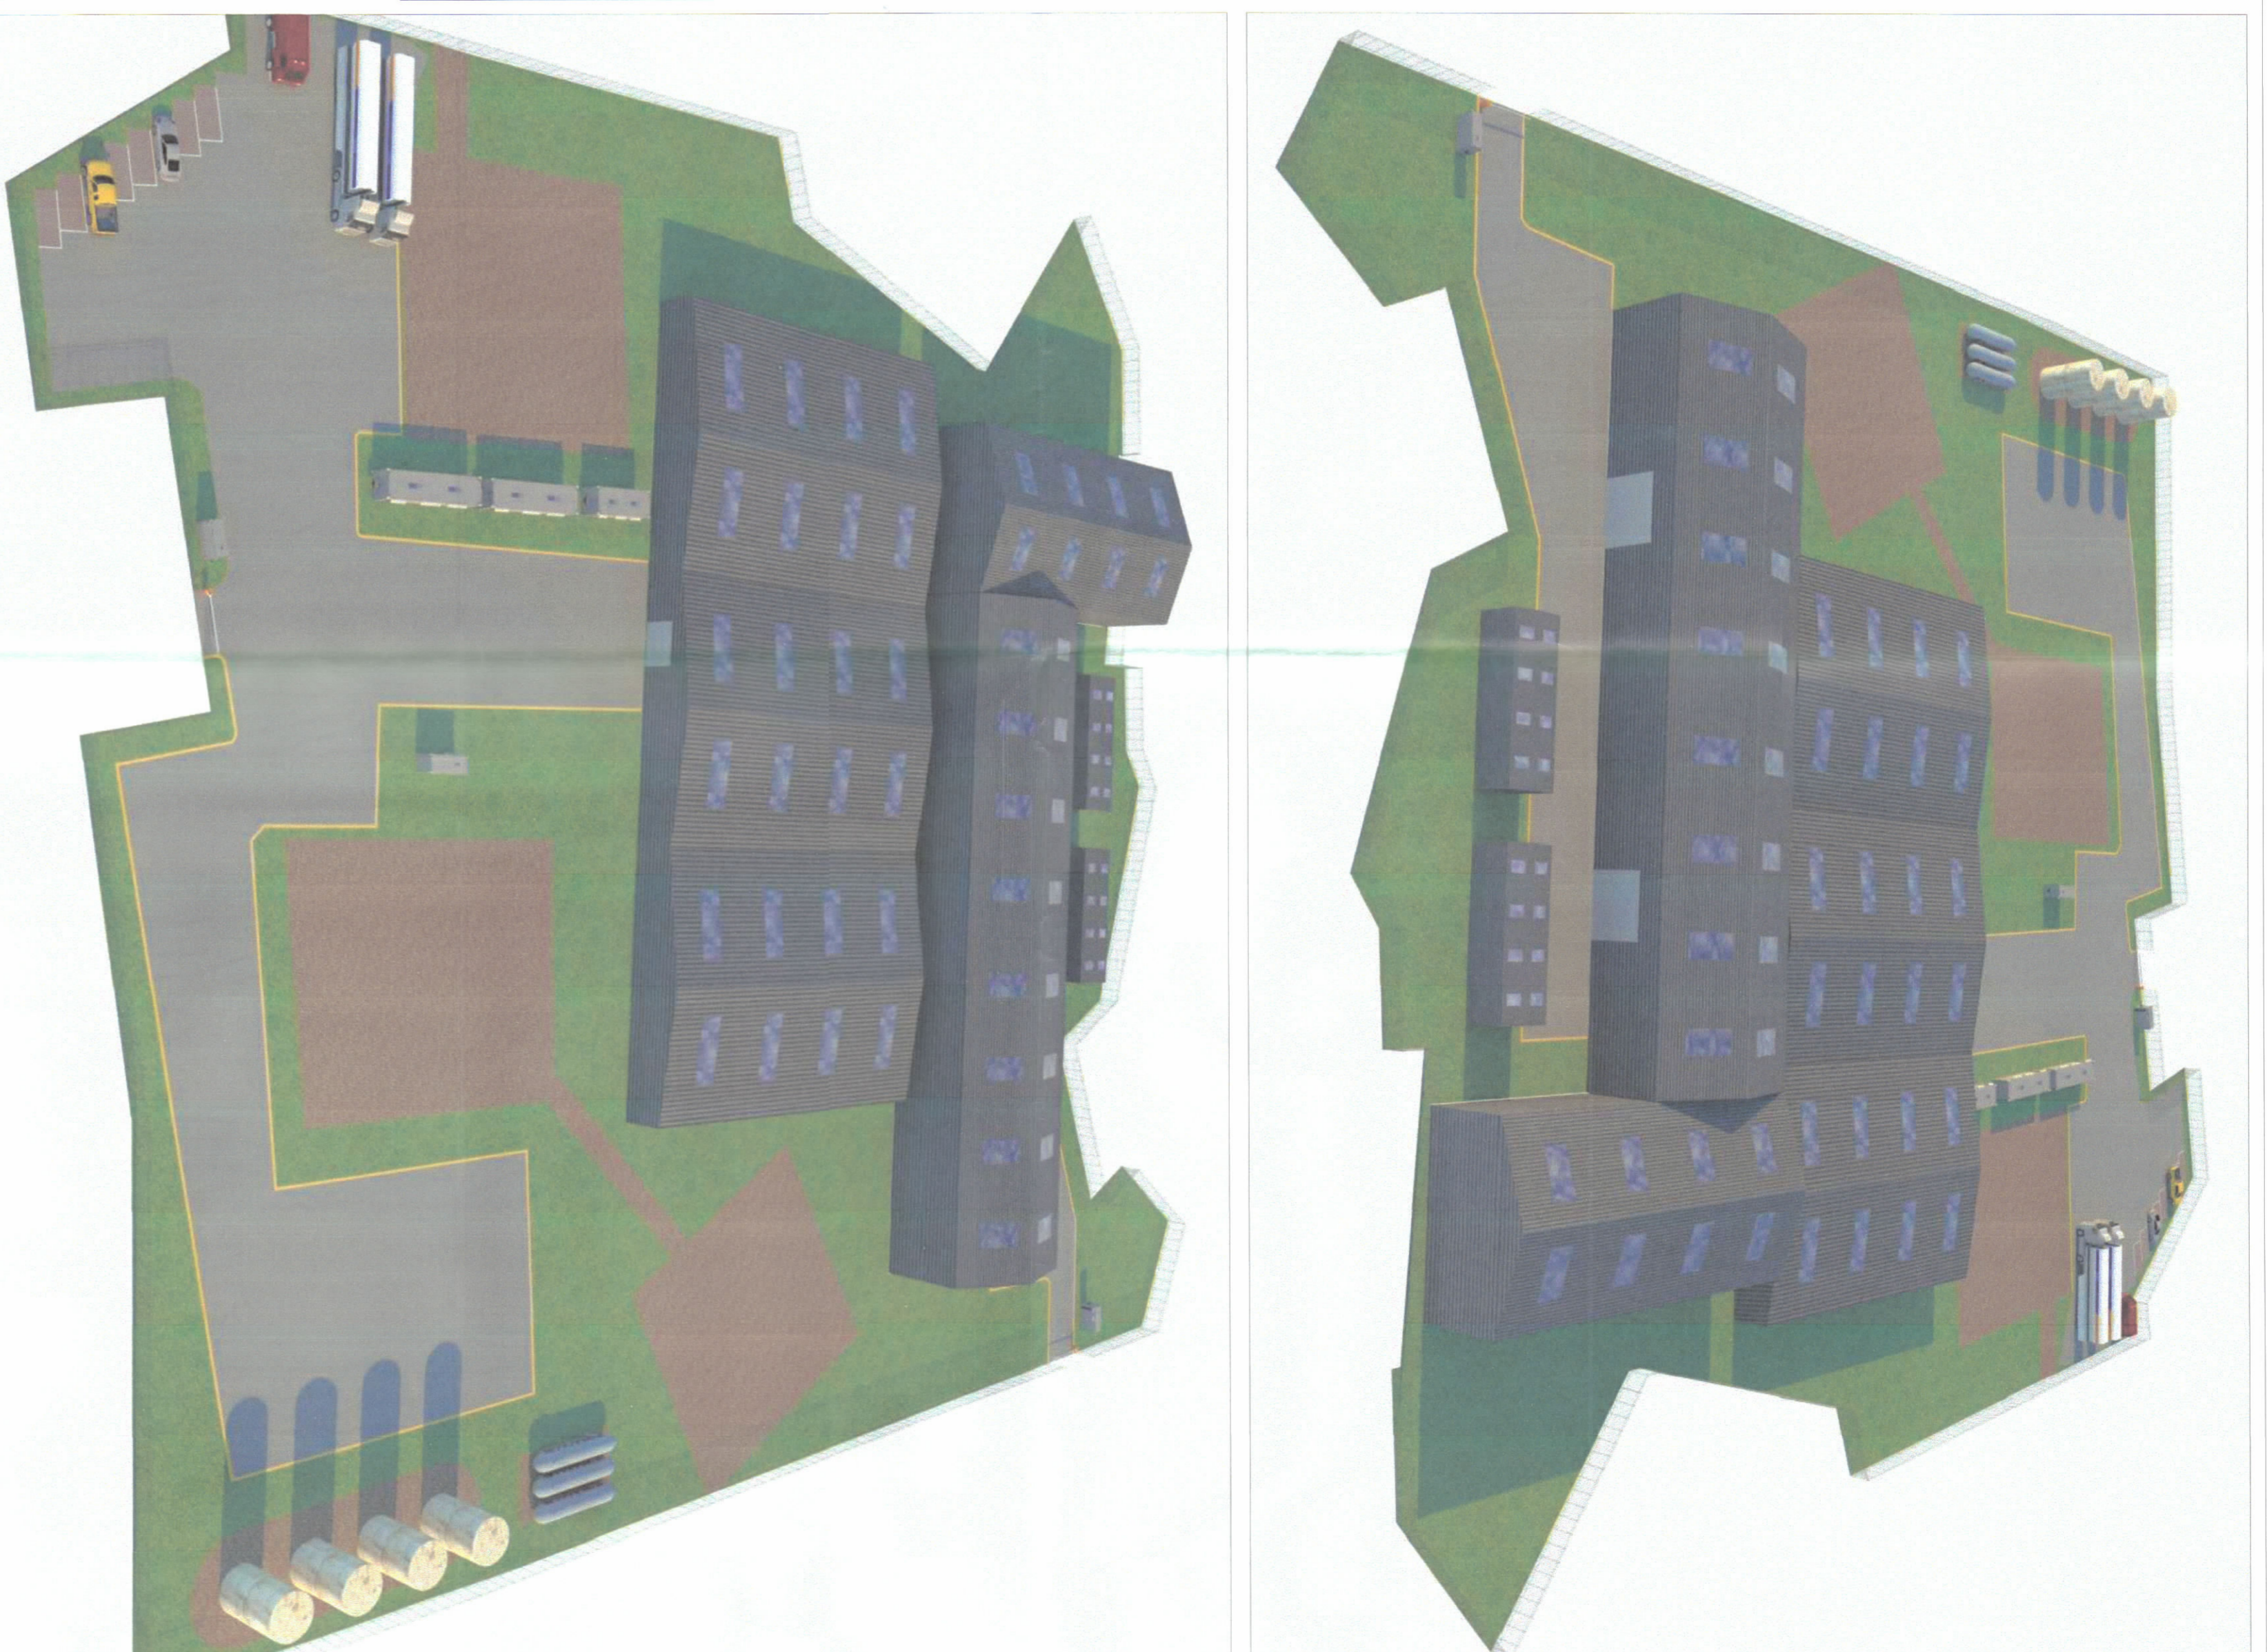

PAMJE TREDIMENSIONALE

TREQËSIT E ZHVILLIMIT:


- Sipërfaqe e përgjithshme e truallit: **32 393.00 m²**
- Sipërfaqe e truallit që përdoret për zhvillim: **20 325.3 m²**
- Sipërfaqe e truallit e zënë nga struktura (gjurma): **7 049.2 m²**
- Sipërfaqe e përgjithshme e ndërtimit: **7 049.2 m²**
- Koeficienti i shfrytëzimit të truallit për ndërtim: **34.68%**
- Koeficienti i shfrytëzimit të truallit për rrugë dhe hapësira publike: -
- Intensiteti i ndërtimit: **0.3467**
- Lartësia maksimale e strukturës nga niveli i kuotës së sistemit: **15.2 m**
- Numri i kateve mbi tokë: **1**
- Numri i kateve nën tokë: **0**

TREQËS TEKNIK:

- Nr. pasurje dhe Zona Kadastrale: Prona 117/30 Z.K. 2599
- Prona 117/31 Z.K. 2599
- Prona 117/49 Z.K. 2599
- Kufizimet: Prona 117/47 Z.K. 2599
- Veti: Prona 117/46 Z.K. 2599
- Jug: Prona 117/2 Z.K. 2599
- Lindje: Kanal Vadites & Rrugë Rrugë
- Pendim: Kanal Vadites
- Distanca nga aksii i rrugës: -



HARTA KADASTRALE

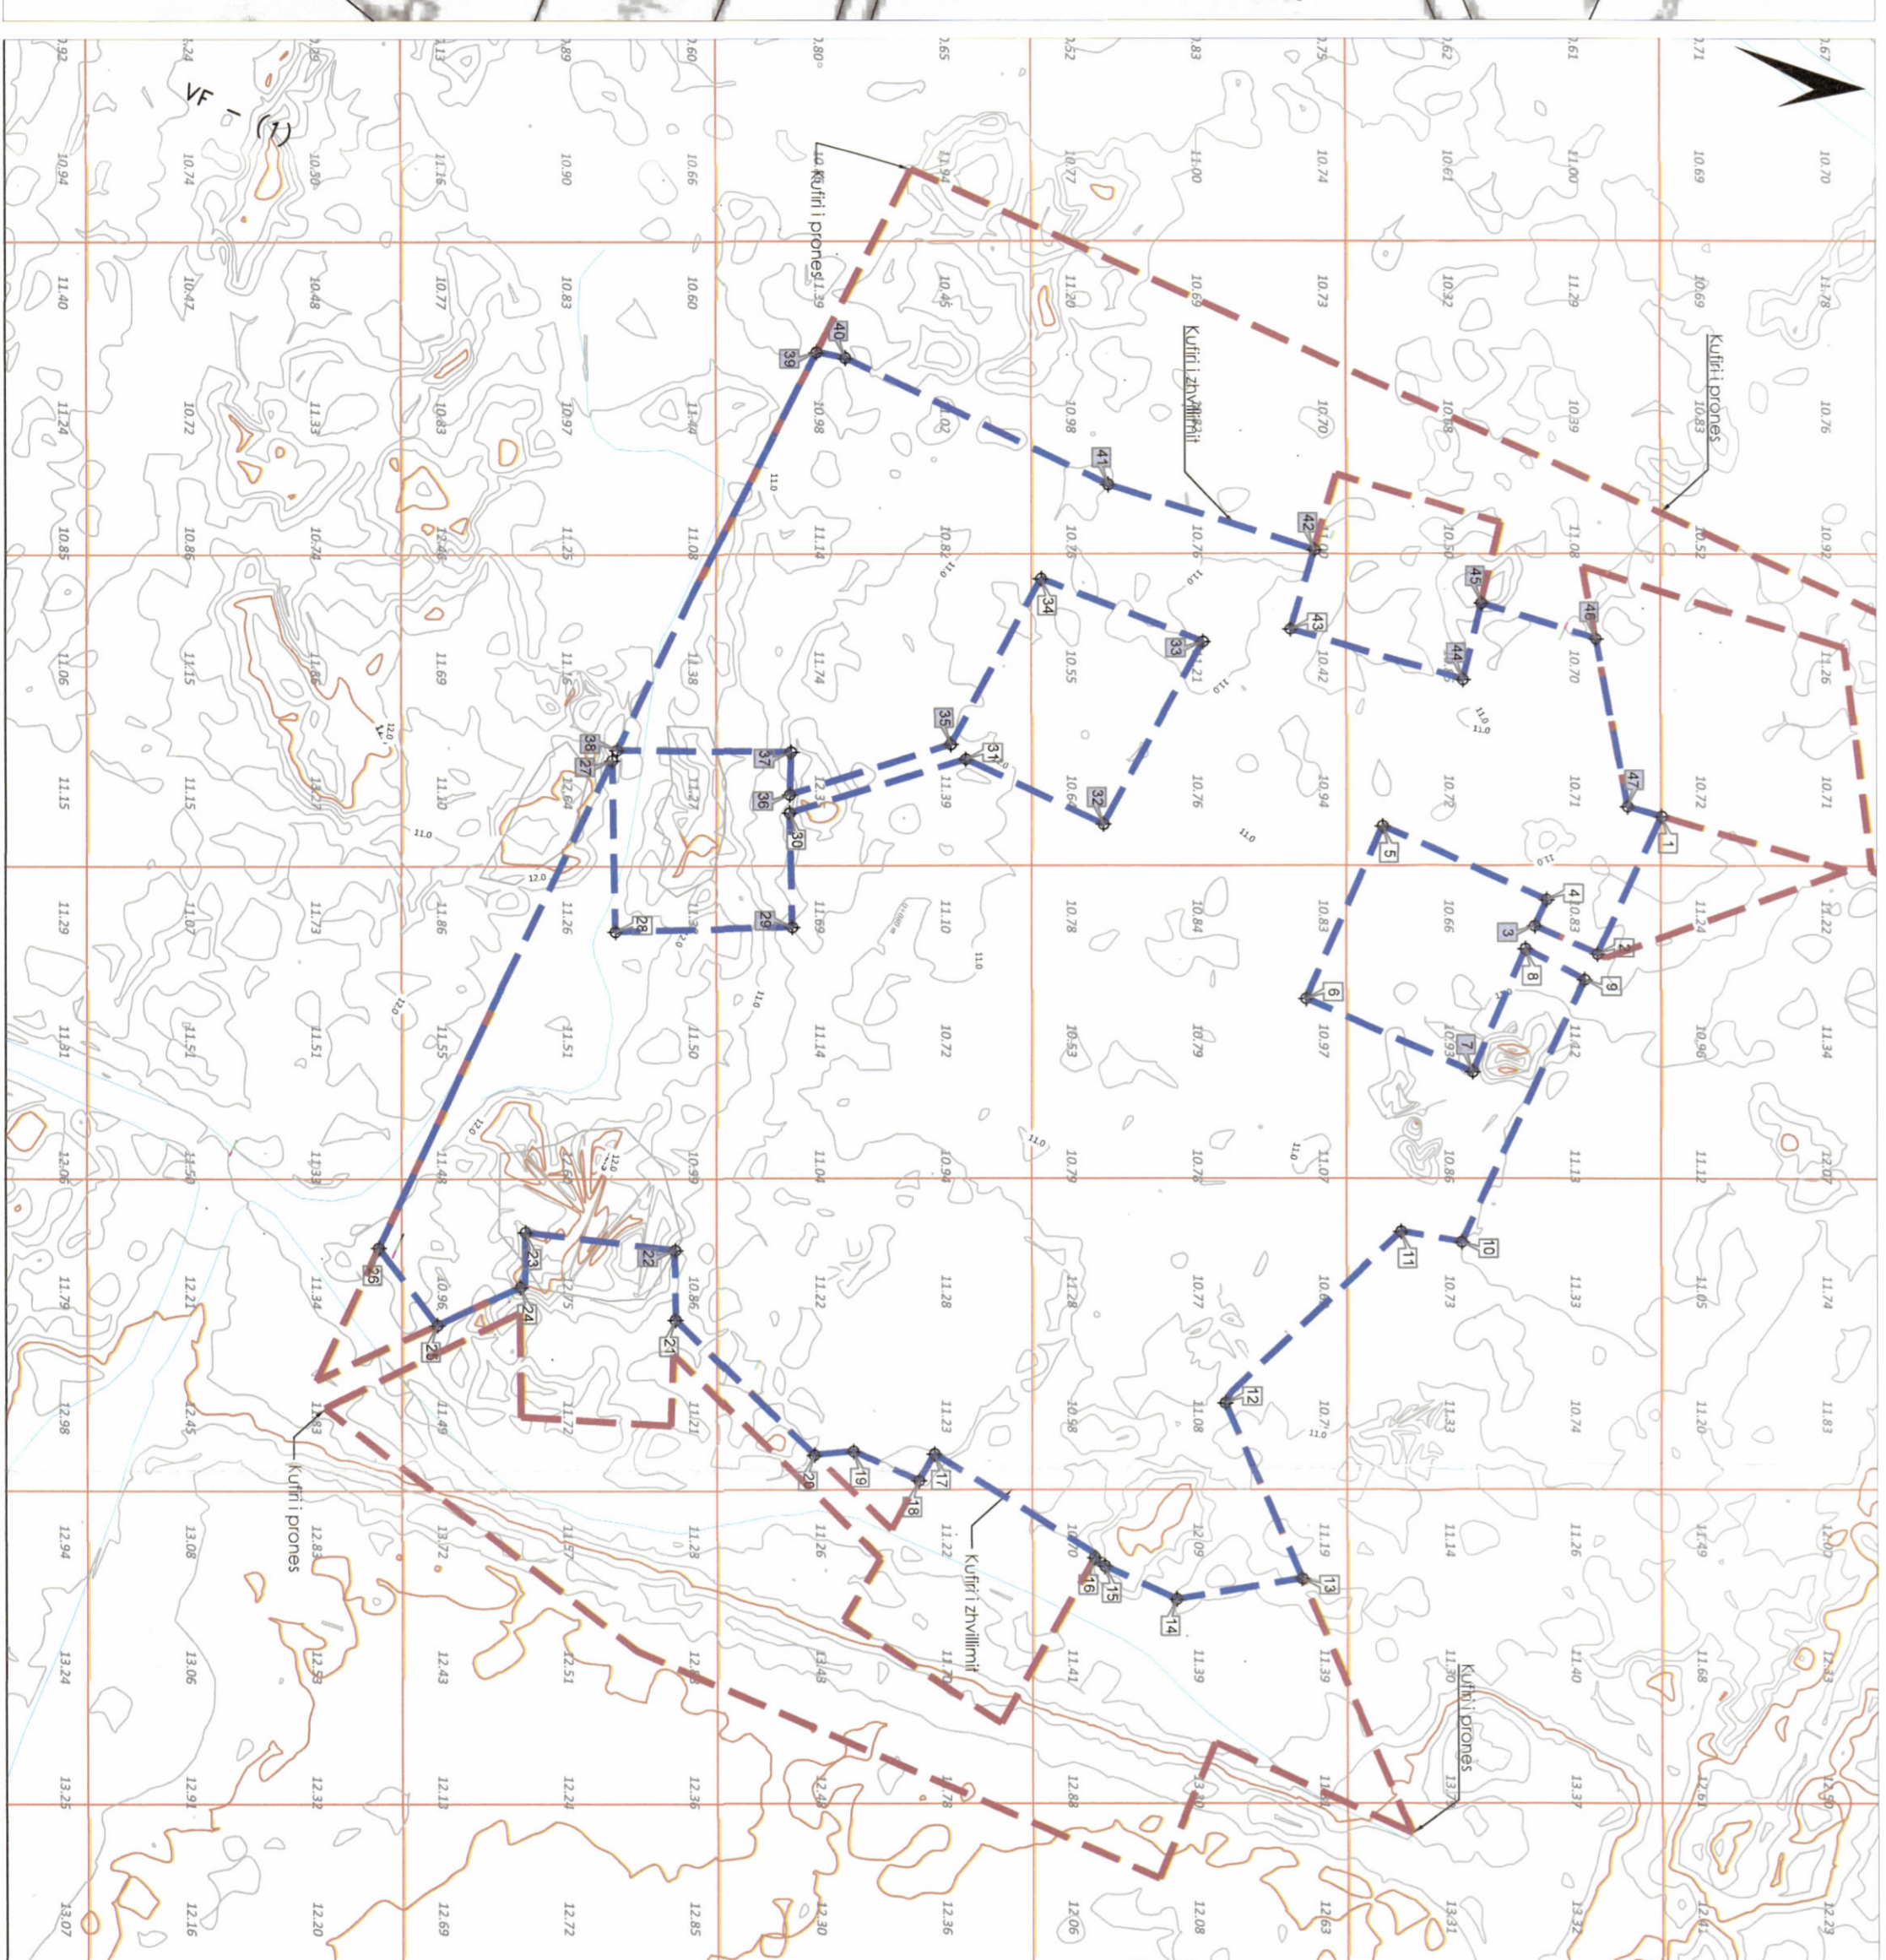

SHK. 1:1000 HARTA TOPOGRAFIKE

SHK. 1:1000



Znj. Belinda Balluku

Ministër i Infrastrukturës dhe Energjisë

Miratuar me Vendim të KKT Nr. 26, Datë 25.04.2023

Leje Ndërtimi për objektin: "Magazinë dhe impiant për trajtimin e mbetjeve të naftës dhe nënprodukteve të saj", me vendndodhje në vendburimin e Patos Marinzës, me zhyllues shoqërinë "Bankers Petroleum Albania" LTD

PLAN I VENDOSJES SE SHTRUKTURËS, "MAGAZINË DHE IMPIANT PËR TRAJTIMIN E MBETJEVE TË NAFTËS DHE NËNPRODUKTEVE TË SAJ"

EMËRTIMI I FLETES:




POROSITËS:

PROJEKTUES:

ZHVILLUES:

EVAZË E PROJEKTIT:

SIRKALLA

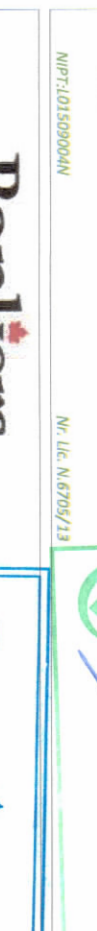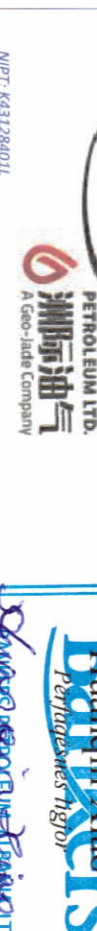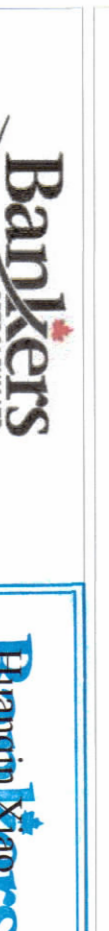

NR. I FLETES

NR. I KOPJEVE