

LEJE ZHVILLIMI PËR OBJEKTIN: "NDËRTIMIN, SHFRYTEZIMIN DHE ADMINISTRIMIN E CENTRALIT TË ENERGJISË ELEKTRIKE FOTOVOLTAIKE, ME KAPACITET PRODHUES TË INSTALUAR 2MW DHE VEPRAVE NDIHMËSE", ME VENDNDODHJE NË TOPOJË, BASHKIA FIER, ME SUBJEKT ZHVILLUES SHOQËRINË "SUN'S MIRACLE" SH.P.K





REPUBLIKA E SHQIPËRISË  
KËSHILLI KOMBËTAR I  
TERRITORIT


MIRATOHET  
KRYETARI K.K.T




Z. EDI RAMA

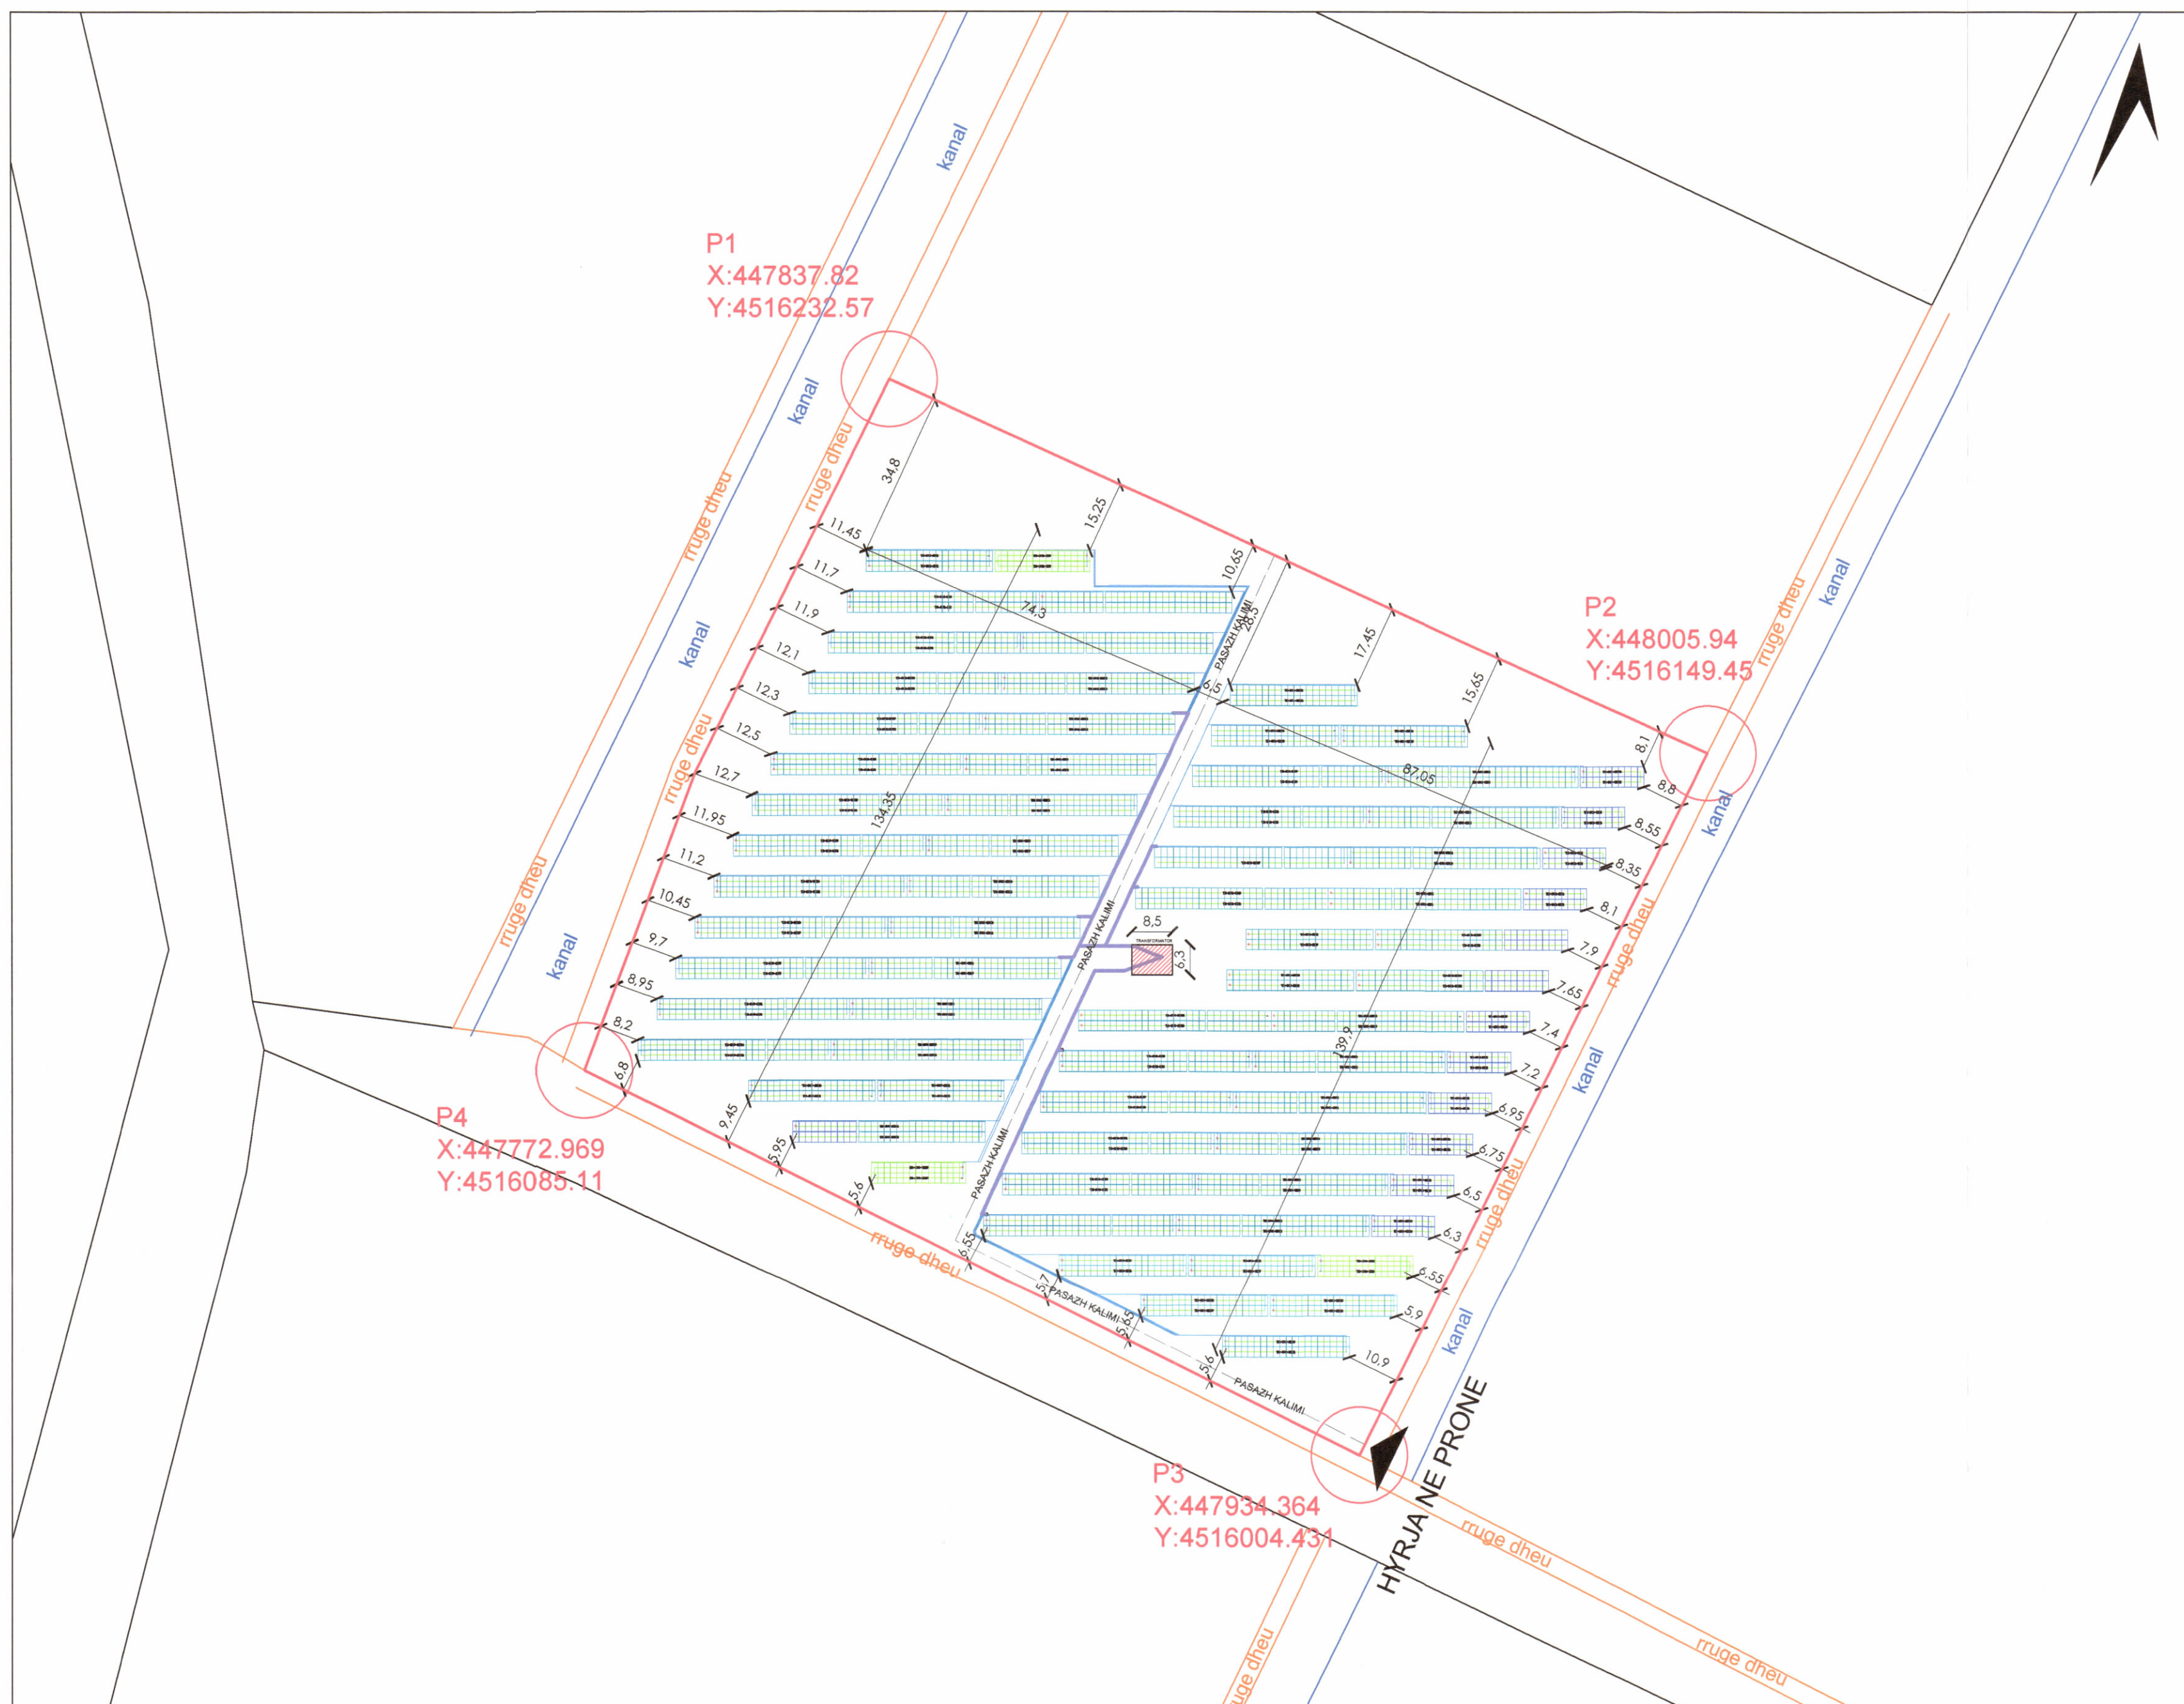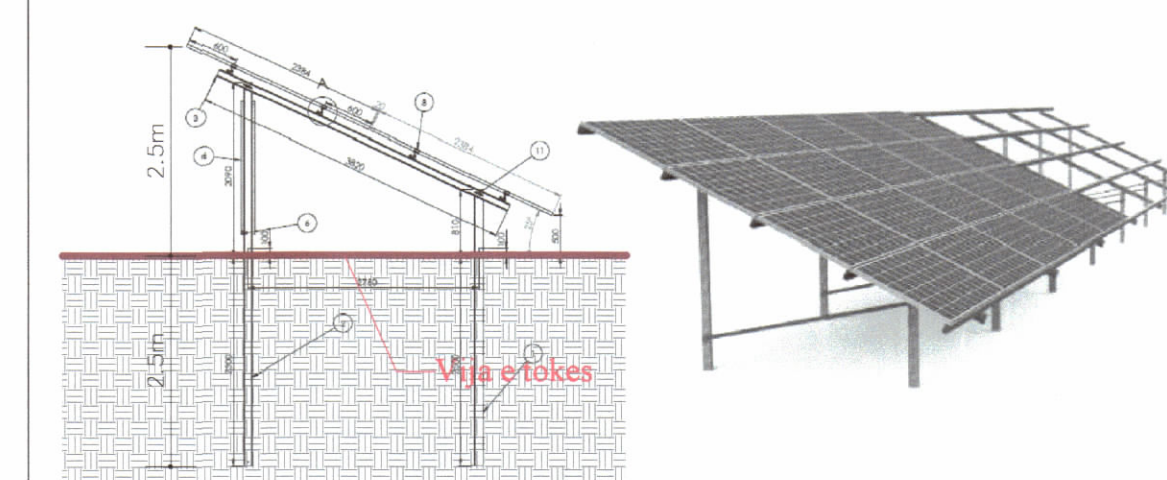

Znj. Belinda Balluku  
Ministër i Infrastrukturës dhe Energjisë

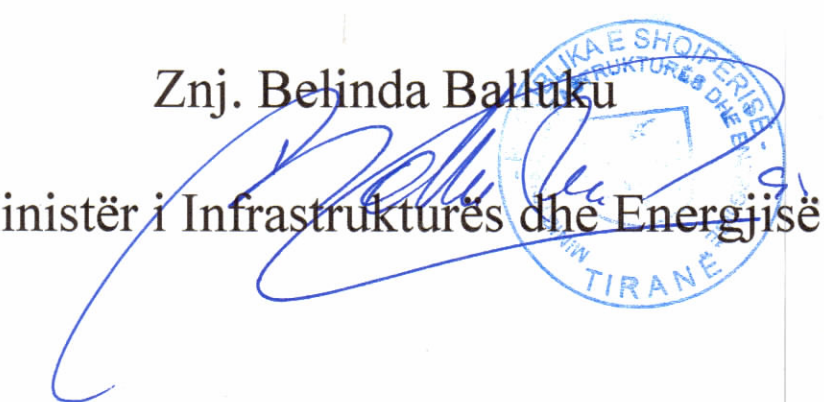

PLANI I VENDOSJES SË STRUKTURËS SHK. 1: 1000

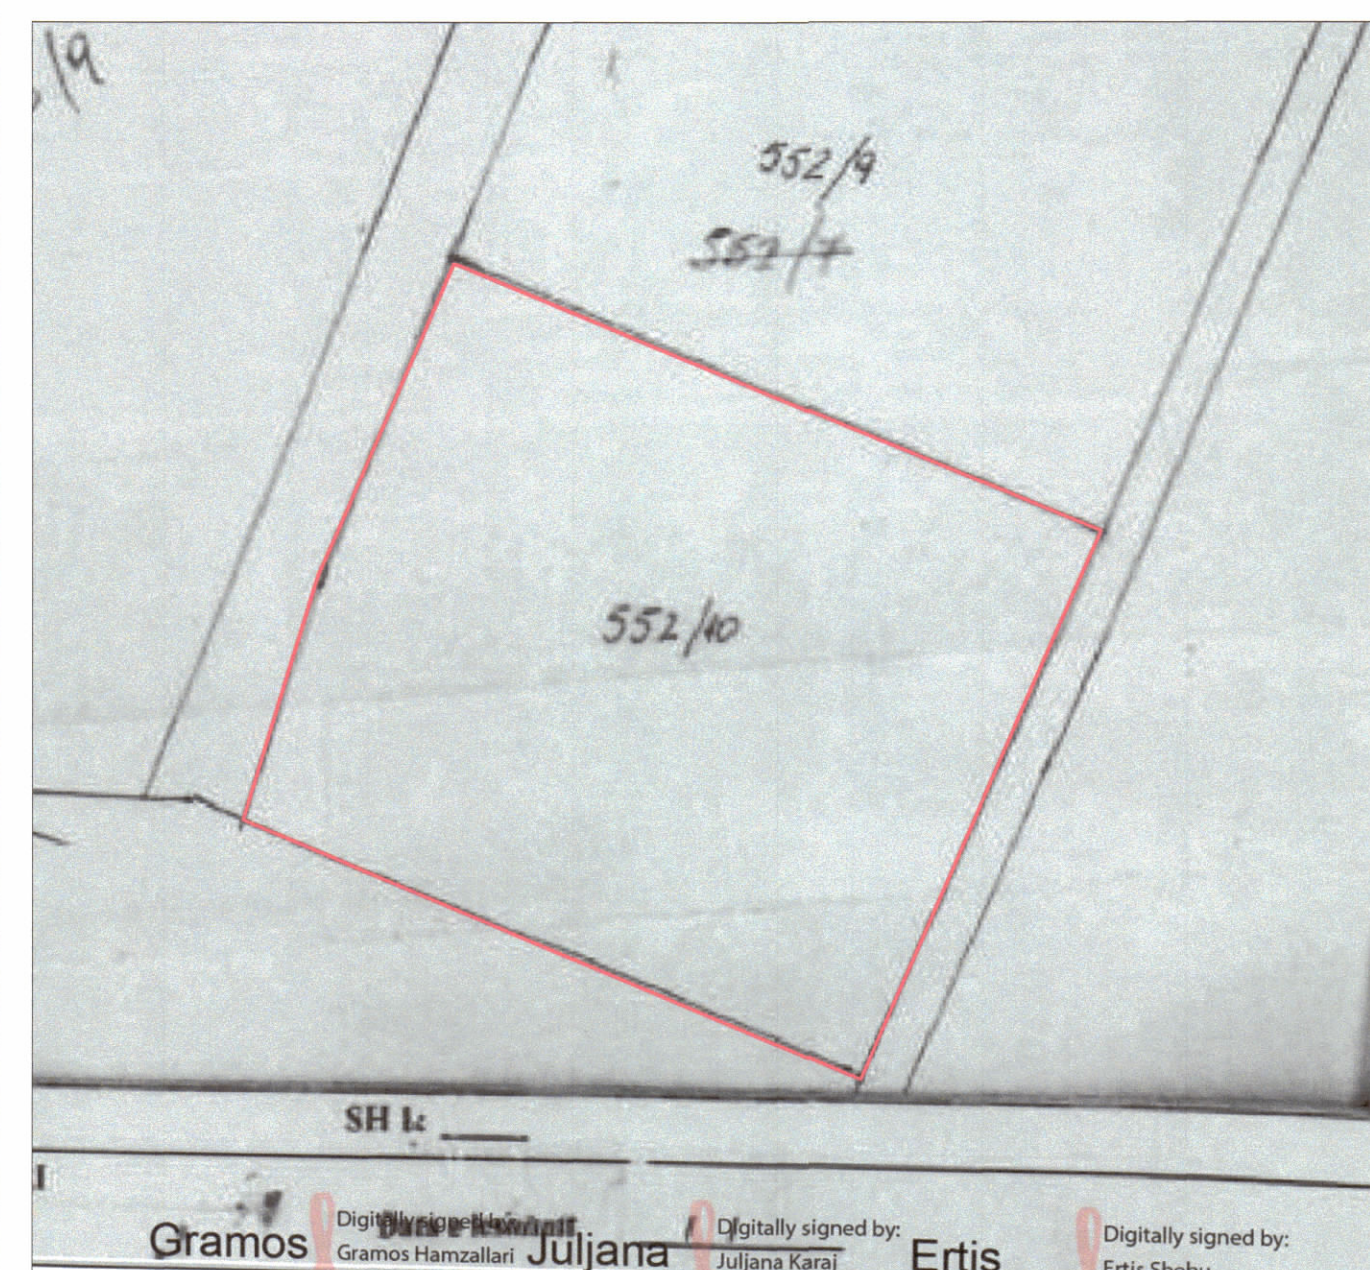

POZICIONI KADASTRAL SHK. 1:2000



HARTA TOPOGRAFIKE SHK. 1:2000

PAMJE TREDIMENSIONALE

TREGUESIT E PRODHIMIT:

Kapaciteti i prodhimit ( MW ) : 2MW  
Prodhimi vjetor i energjise elektrike ( MWh ) : 3119 MWh/vit

TREGUESIT E ZHVILLIMIT:

Sipërfaqe e përgjithshme e truallit: 30000 m<sup>2</sup>  
Sipërfaqe e pronës e zene nga panelet fotovoltaike : 10447 m<sup>2</sup>  
Lartësia maksimale e strukturës së paneleve 2.5m

TREGUESIT TEKNIK:  
Nr. pasurie 552/10 ; Zona Kadastrale 3358

DISTANCAT :  
Veri-Perëndim: 8.2 m - 12.7 m  
Jug-Perëndim: 5.6 m - 9.45 m  
Veri-Lindje: 8.1 m - 17.45 m  
Jug-Lindje: 5.9 m - 10.9 m

- Panele fotovoltaike (40 panele)
- Panele fotovoltaike (30 panele)
- Panele fotovoltaike (20 panele)
- Kufiri i pronës
- Rrugë dheu
- Kanal
- Linje TU
- Linje TM

Miratur me Vendim të KKT Nr.34, Datë 29/05/2023

LEJE ZHVILLIMI PËR OBJEKTIN: "NDËRTIMIN, SHFRYTEZIMIN DHE ADMINISTRIMIN E CENTRALIT TË ENERGJISË ELEKTRIKE FOTOVOLTAIKE, ME KAPACITET PRODHUES TË INSTALUAR 2MW DHE VEPRAVE NDIHMËSE", ME VENDNDODHJE NË TOPOJË, BASHKIA FIER, ME SUBJEKT ZHVILLUES SHOQËRINË "SUN'S MIRACLE" SH.P.K

EMËRTIMI I FLETËS:	Plani i vendosjes së strukturës	
POROSITËS:	"SUN'S MIRACLE" SH.P.K	
PROJEKTUES:	Ark. Michel Zeta / NIP: M21619055	
ZHVILLUES:	"SUN'S MIRACLE" SH.P.K	
FAZA E PROJEKTIT:	Projekt ide	
SHKALLA 1:1000, 1:2000	NR. I FLETËS A-01	NR. I KOPIJEVE 05/06