

LEJË ZHVILLIMI PËR OBJEKTIN: "NDËRTIMI E IMPIANTIT GJENERUES TË ENERGJISË ELEKTRIKE FOTOVOLTAIKE, ME KAPACITET TË INSTALUAR 2 MW, DHE VEPRAVE NDIHMËSE" ME VENDNDODHJE NË TOPOJË, BASHKIA FIER, ME SUBJEKT ZHVILLUES "FU-GEN" Sh.p.k.




REPUBLIKA E SHQIPËRISË
KËSHILLI KOMBËTAR I TERRITORIT


MIRATOHET

KRYETARI I K.K.T


Z. EDI RAMA

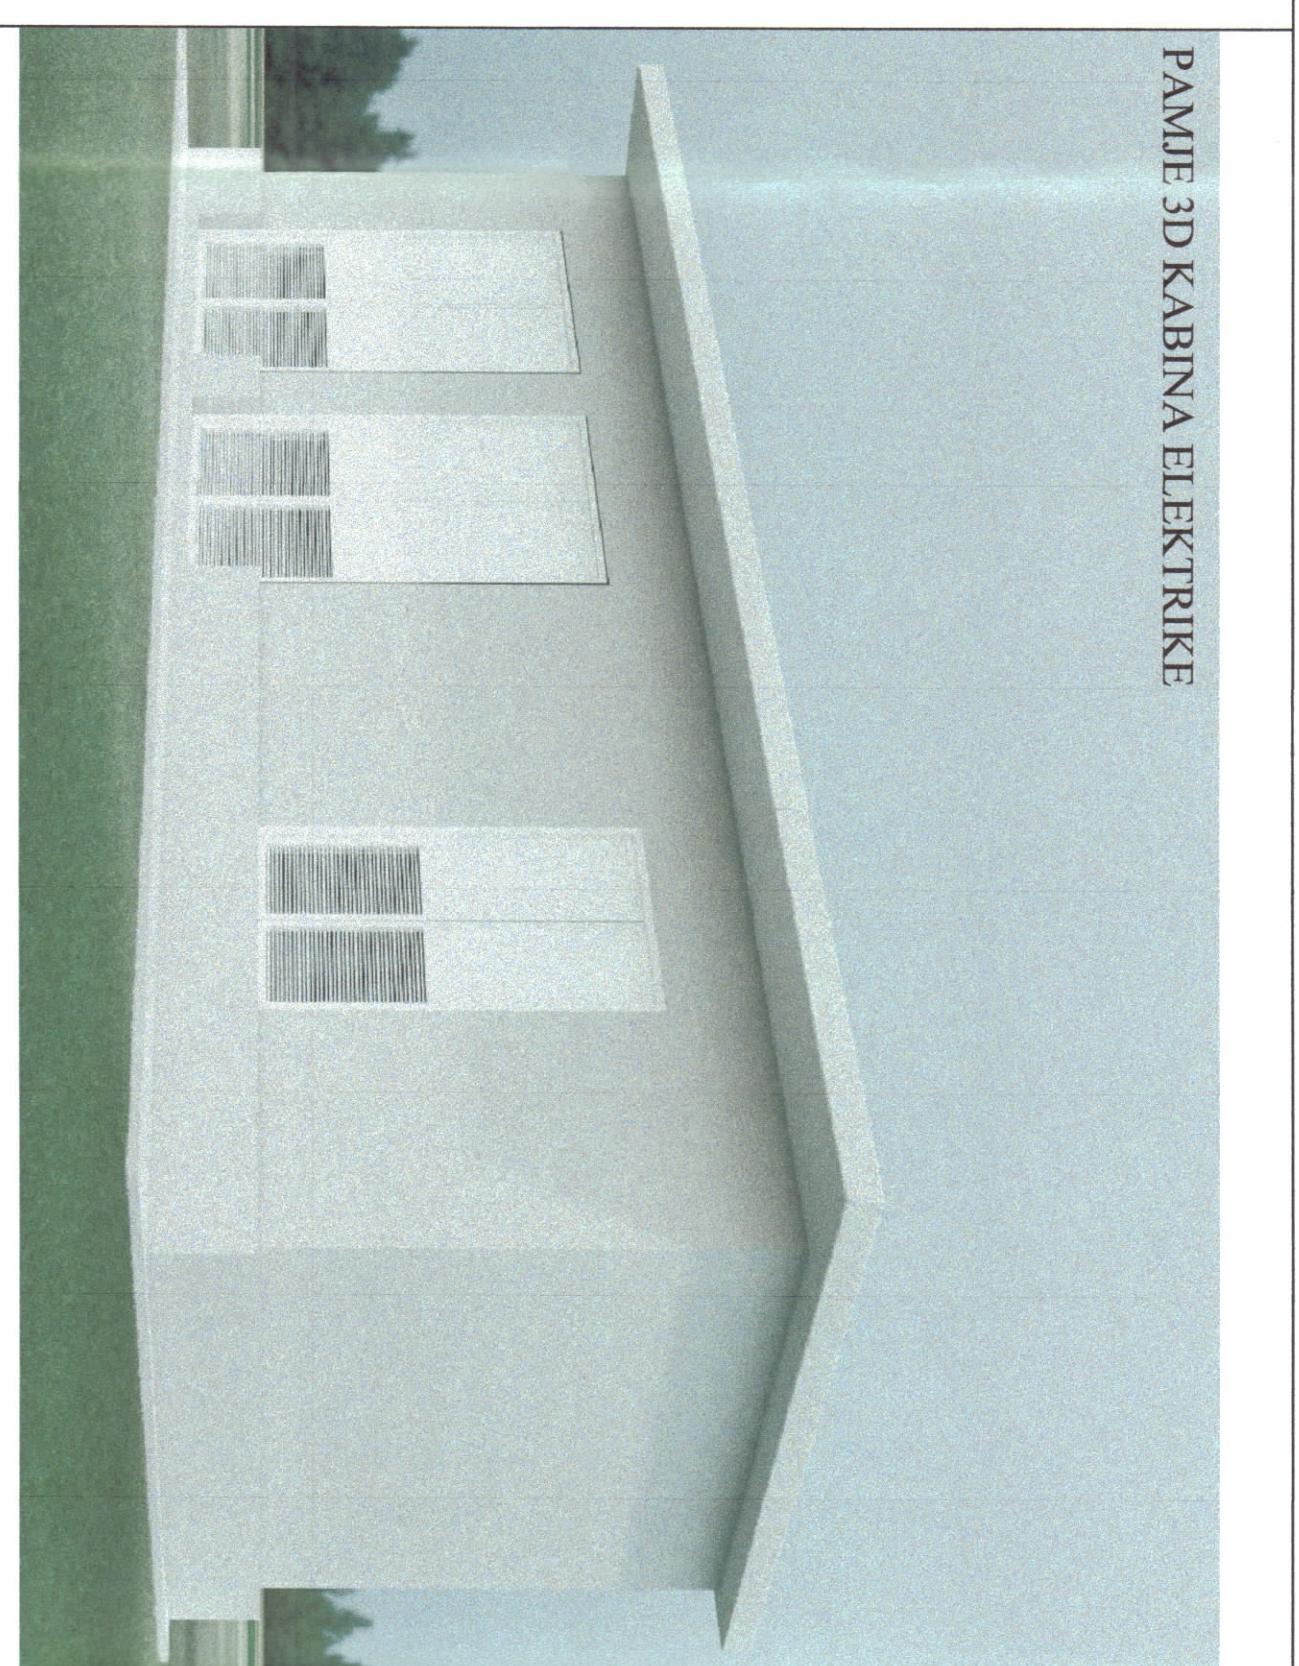


PAMJE 3D KABINA ELEKTRIKE

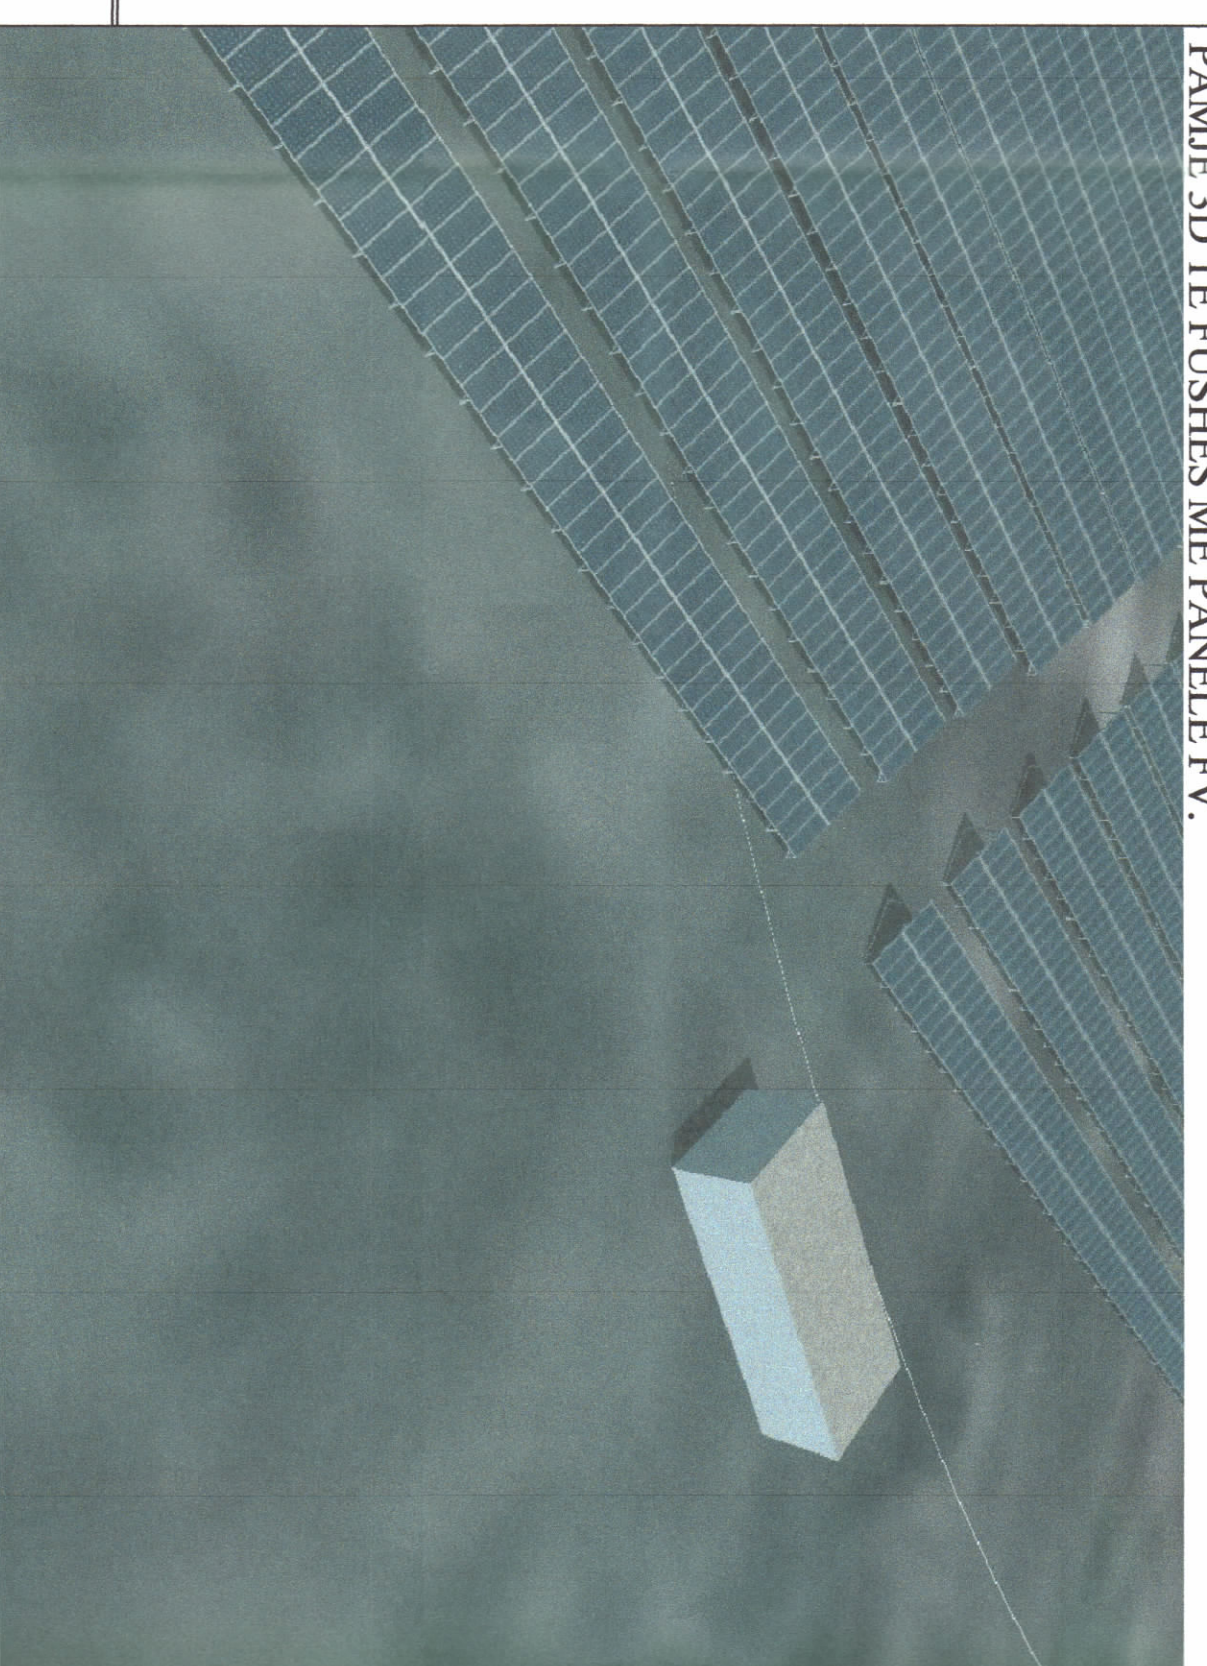



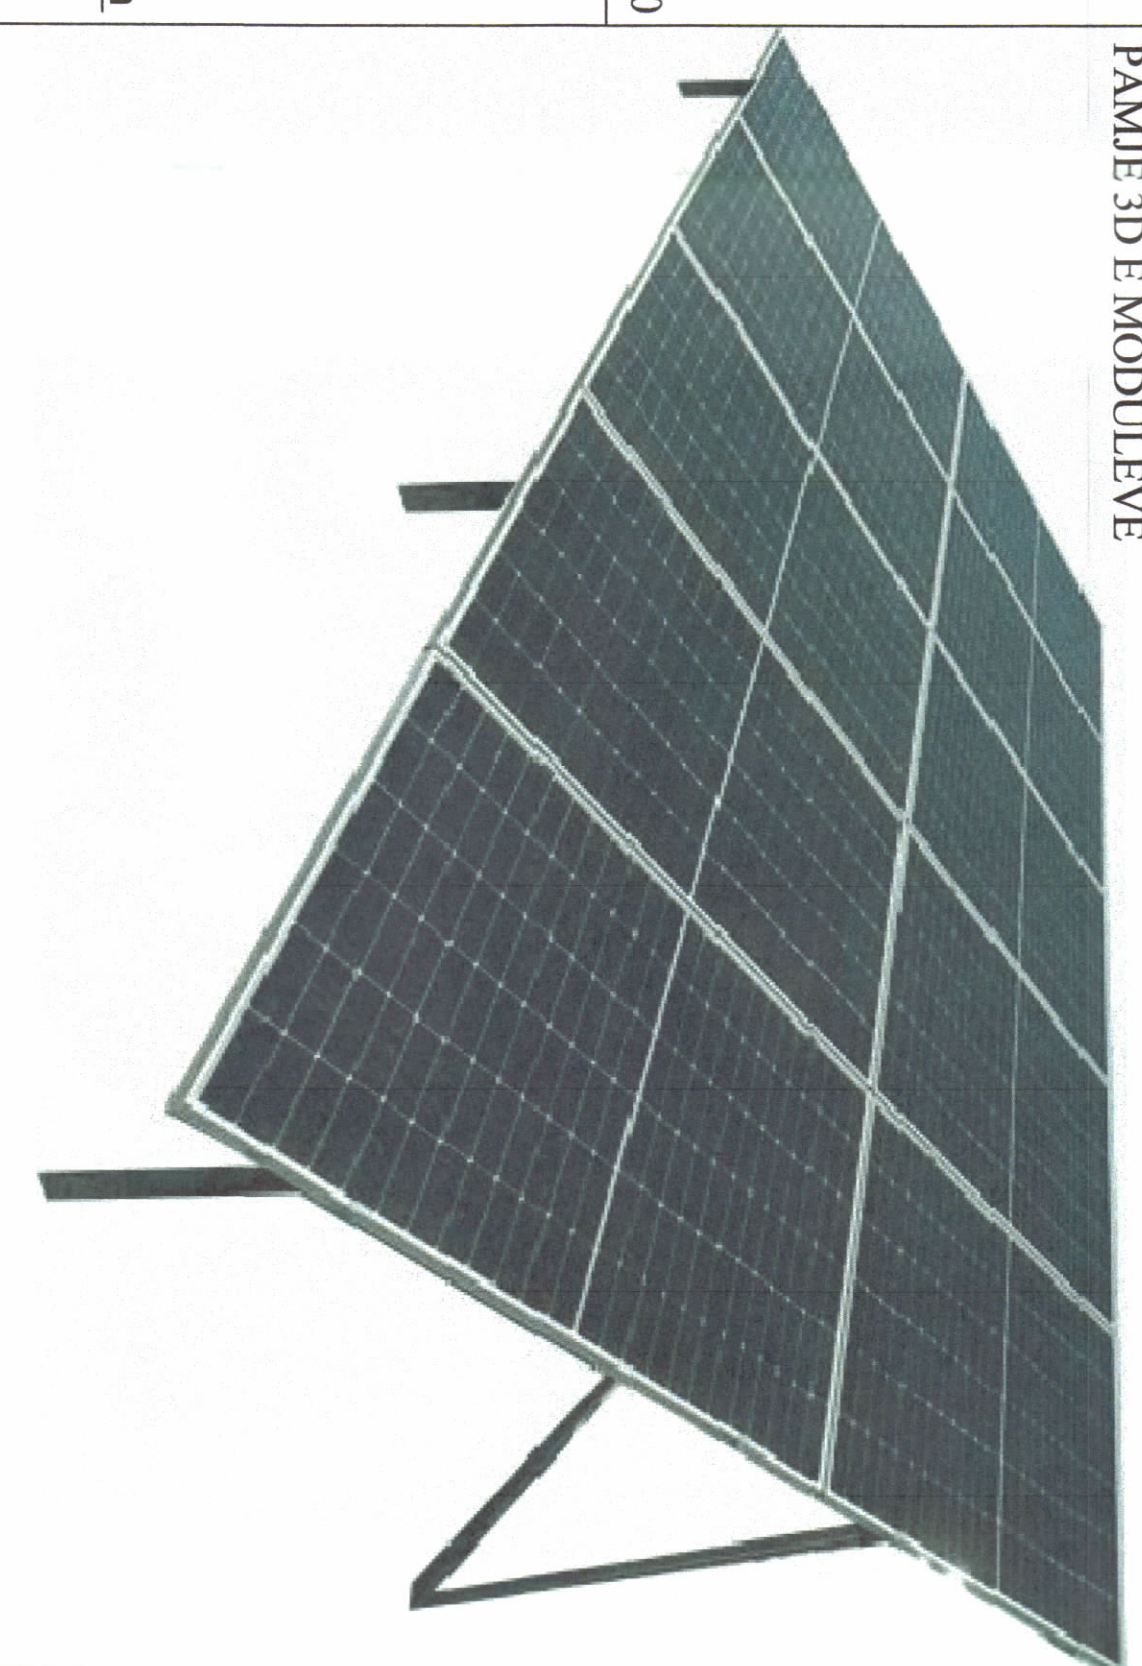



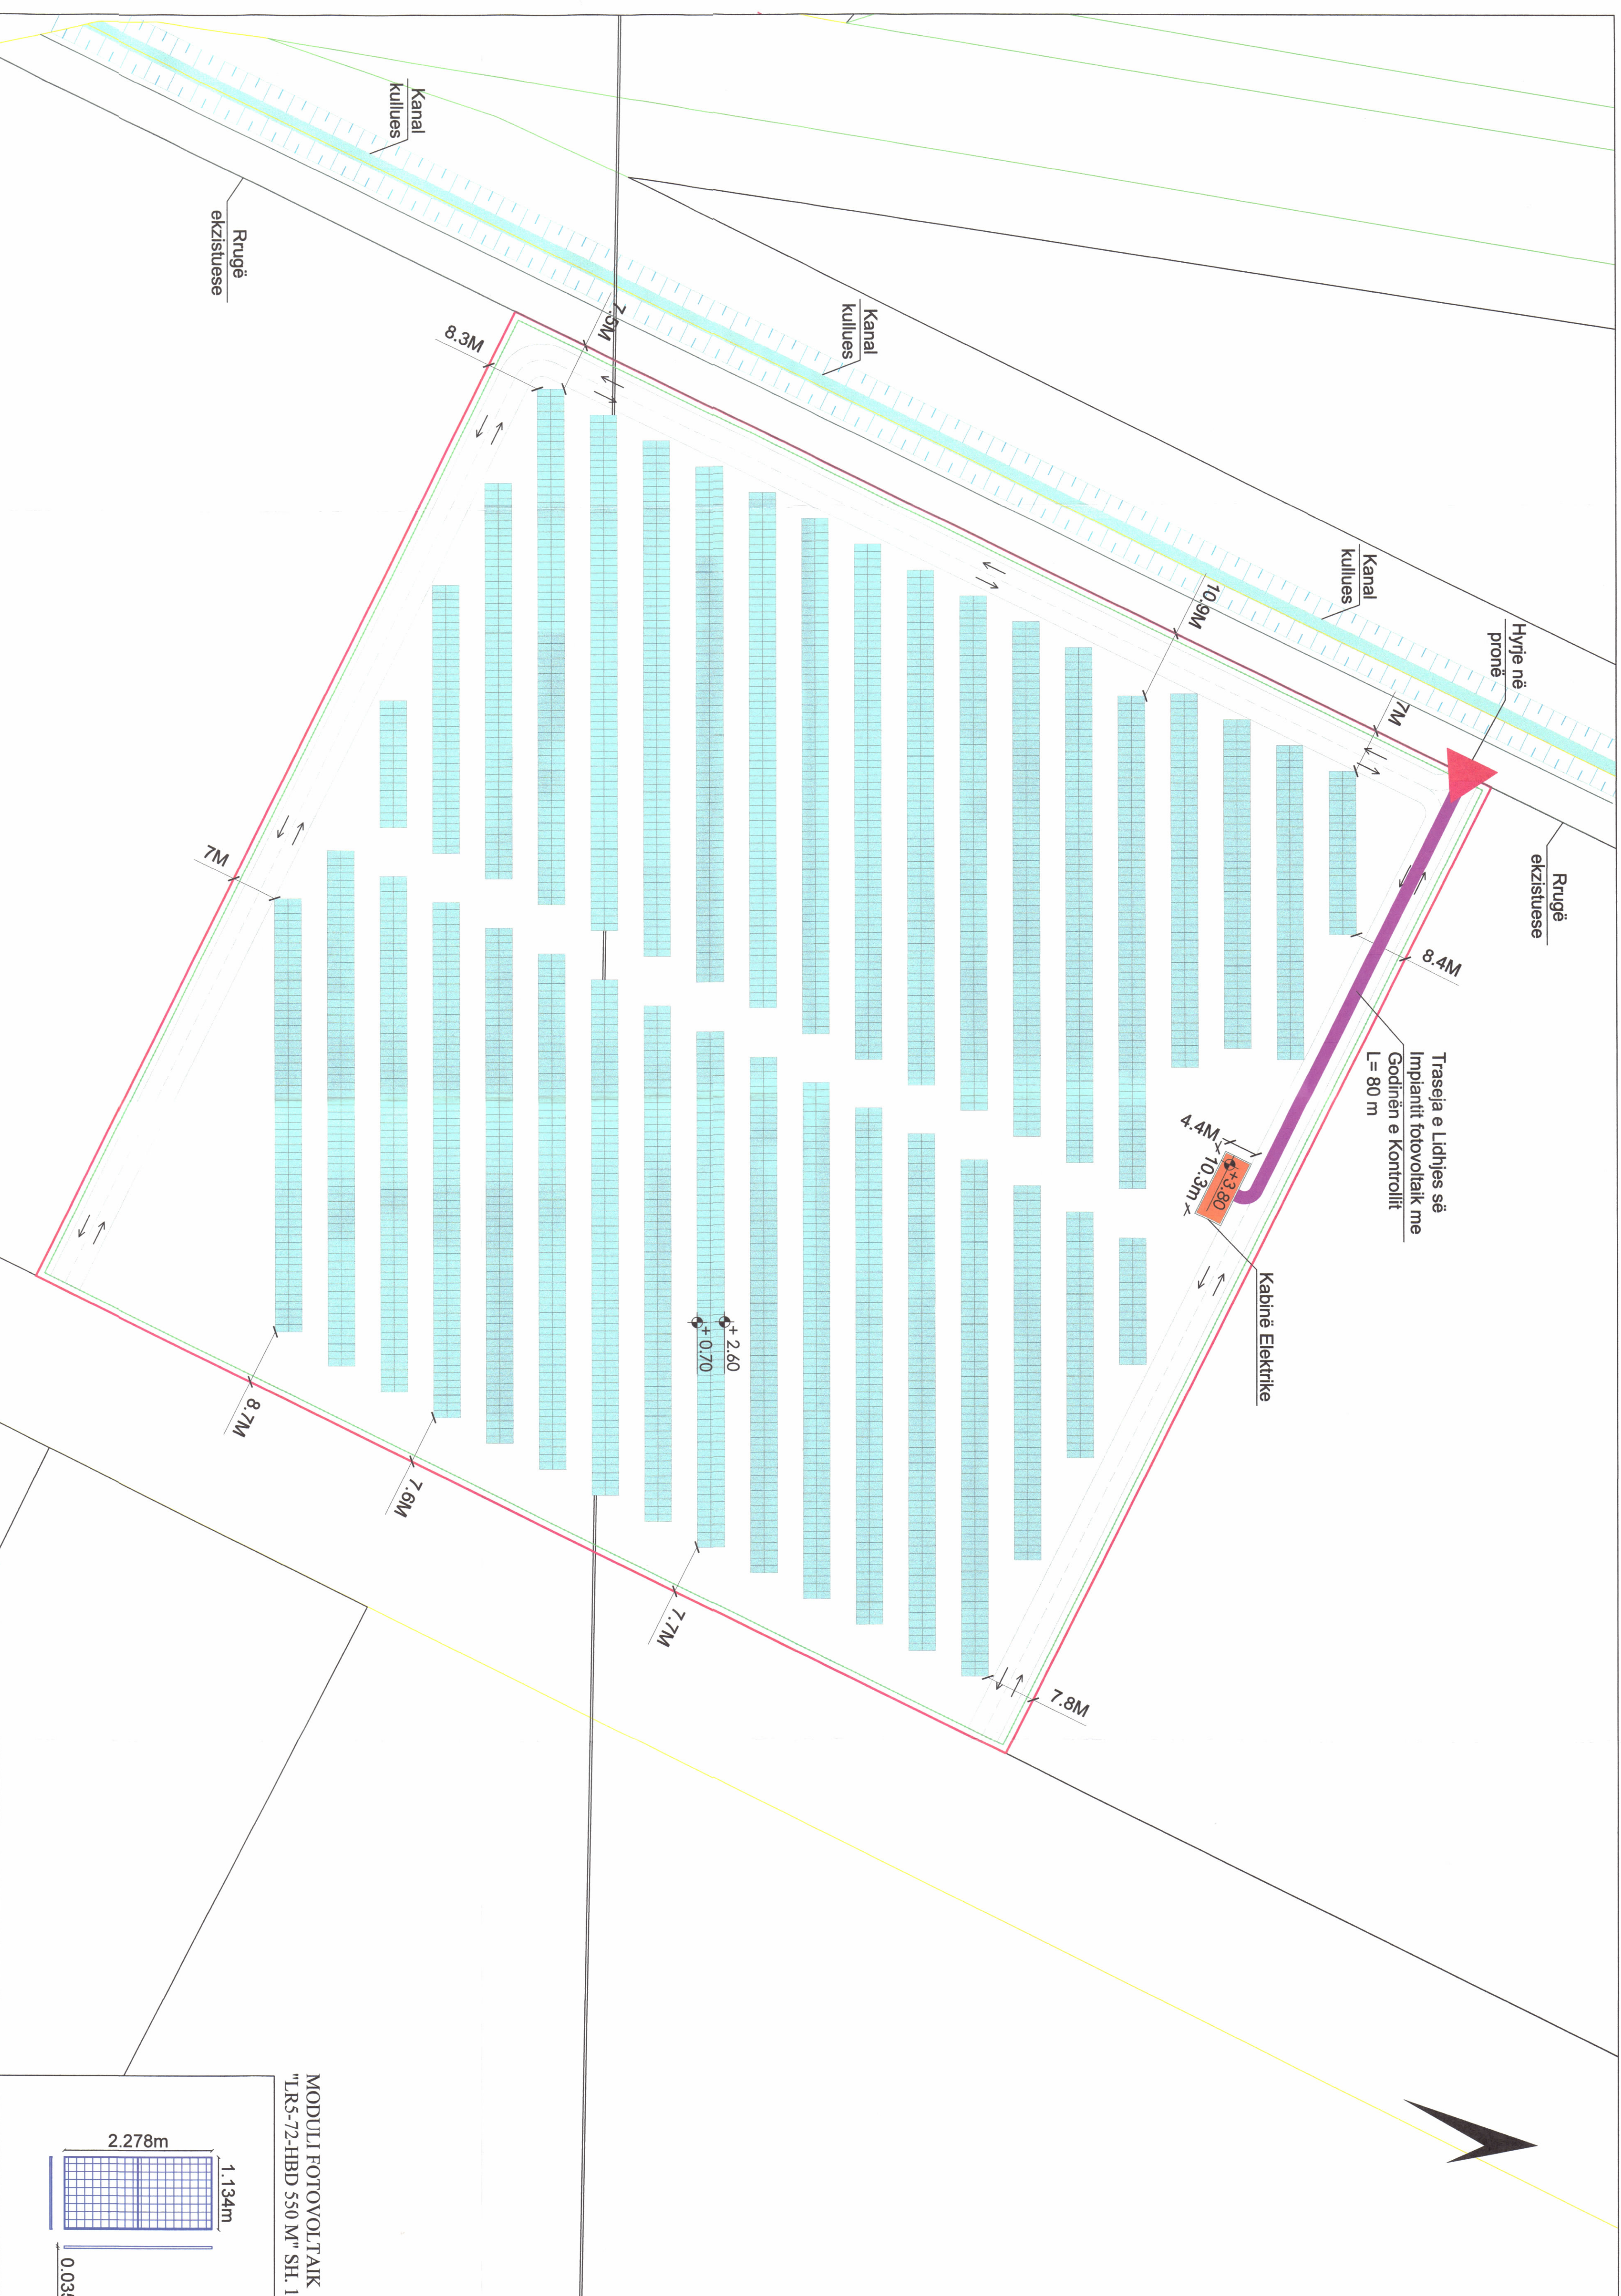

PLANI I VENDOSJES SË IMPIANTIT FOTOVOLTAIK SHK. 1:500

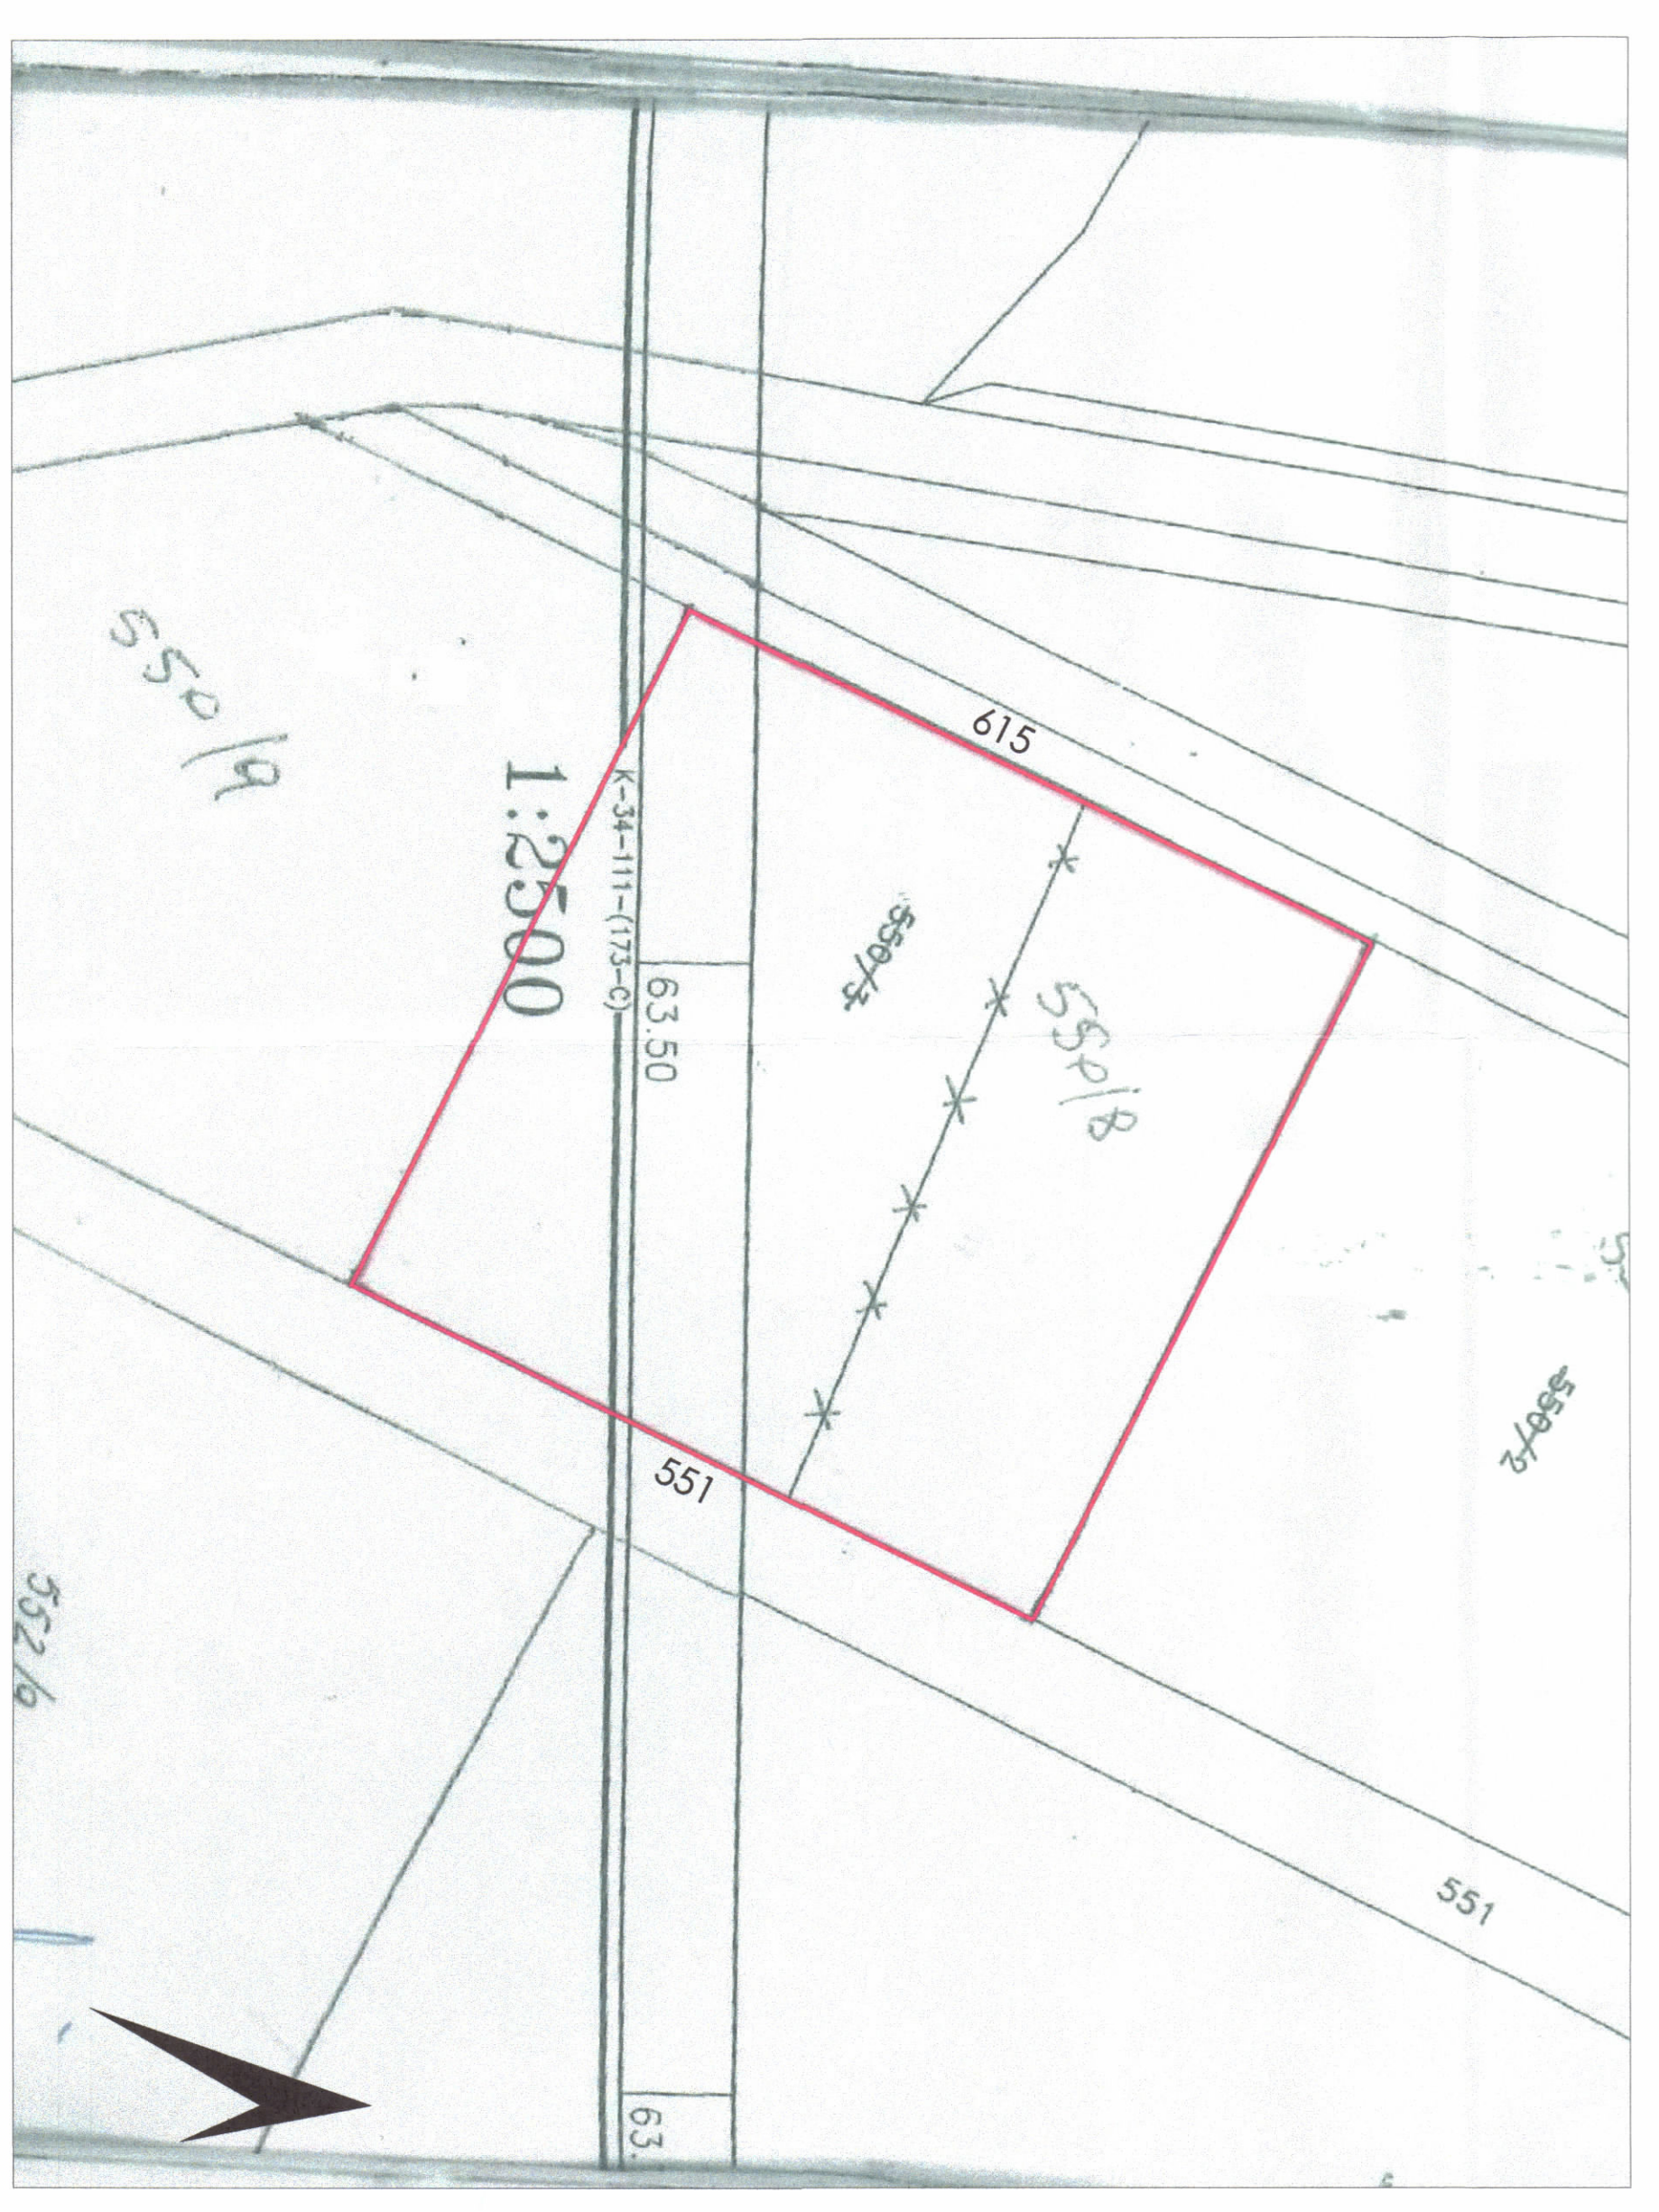


POZICIONI KADASTRAL SHK. 1:1500
Zona Kadestrale Nr. 3358, Nr. pasurisë 550/8, Vëllimi 10, Faza 211 Sipërfaqja 28 000 m²

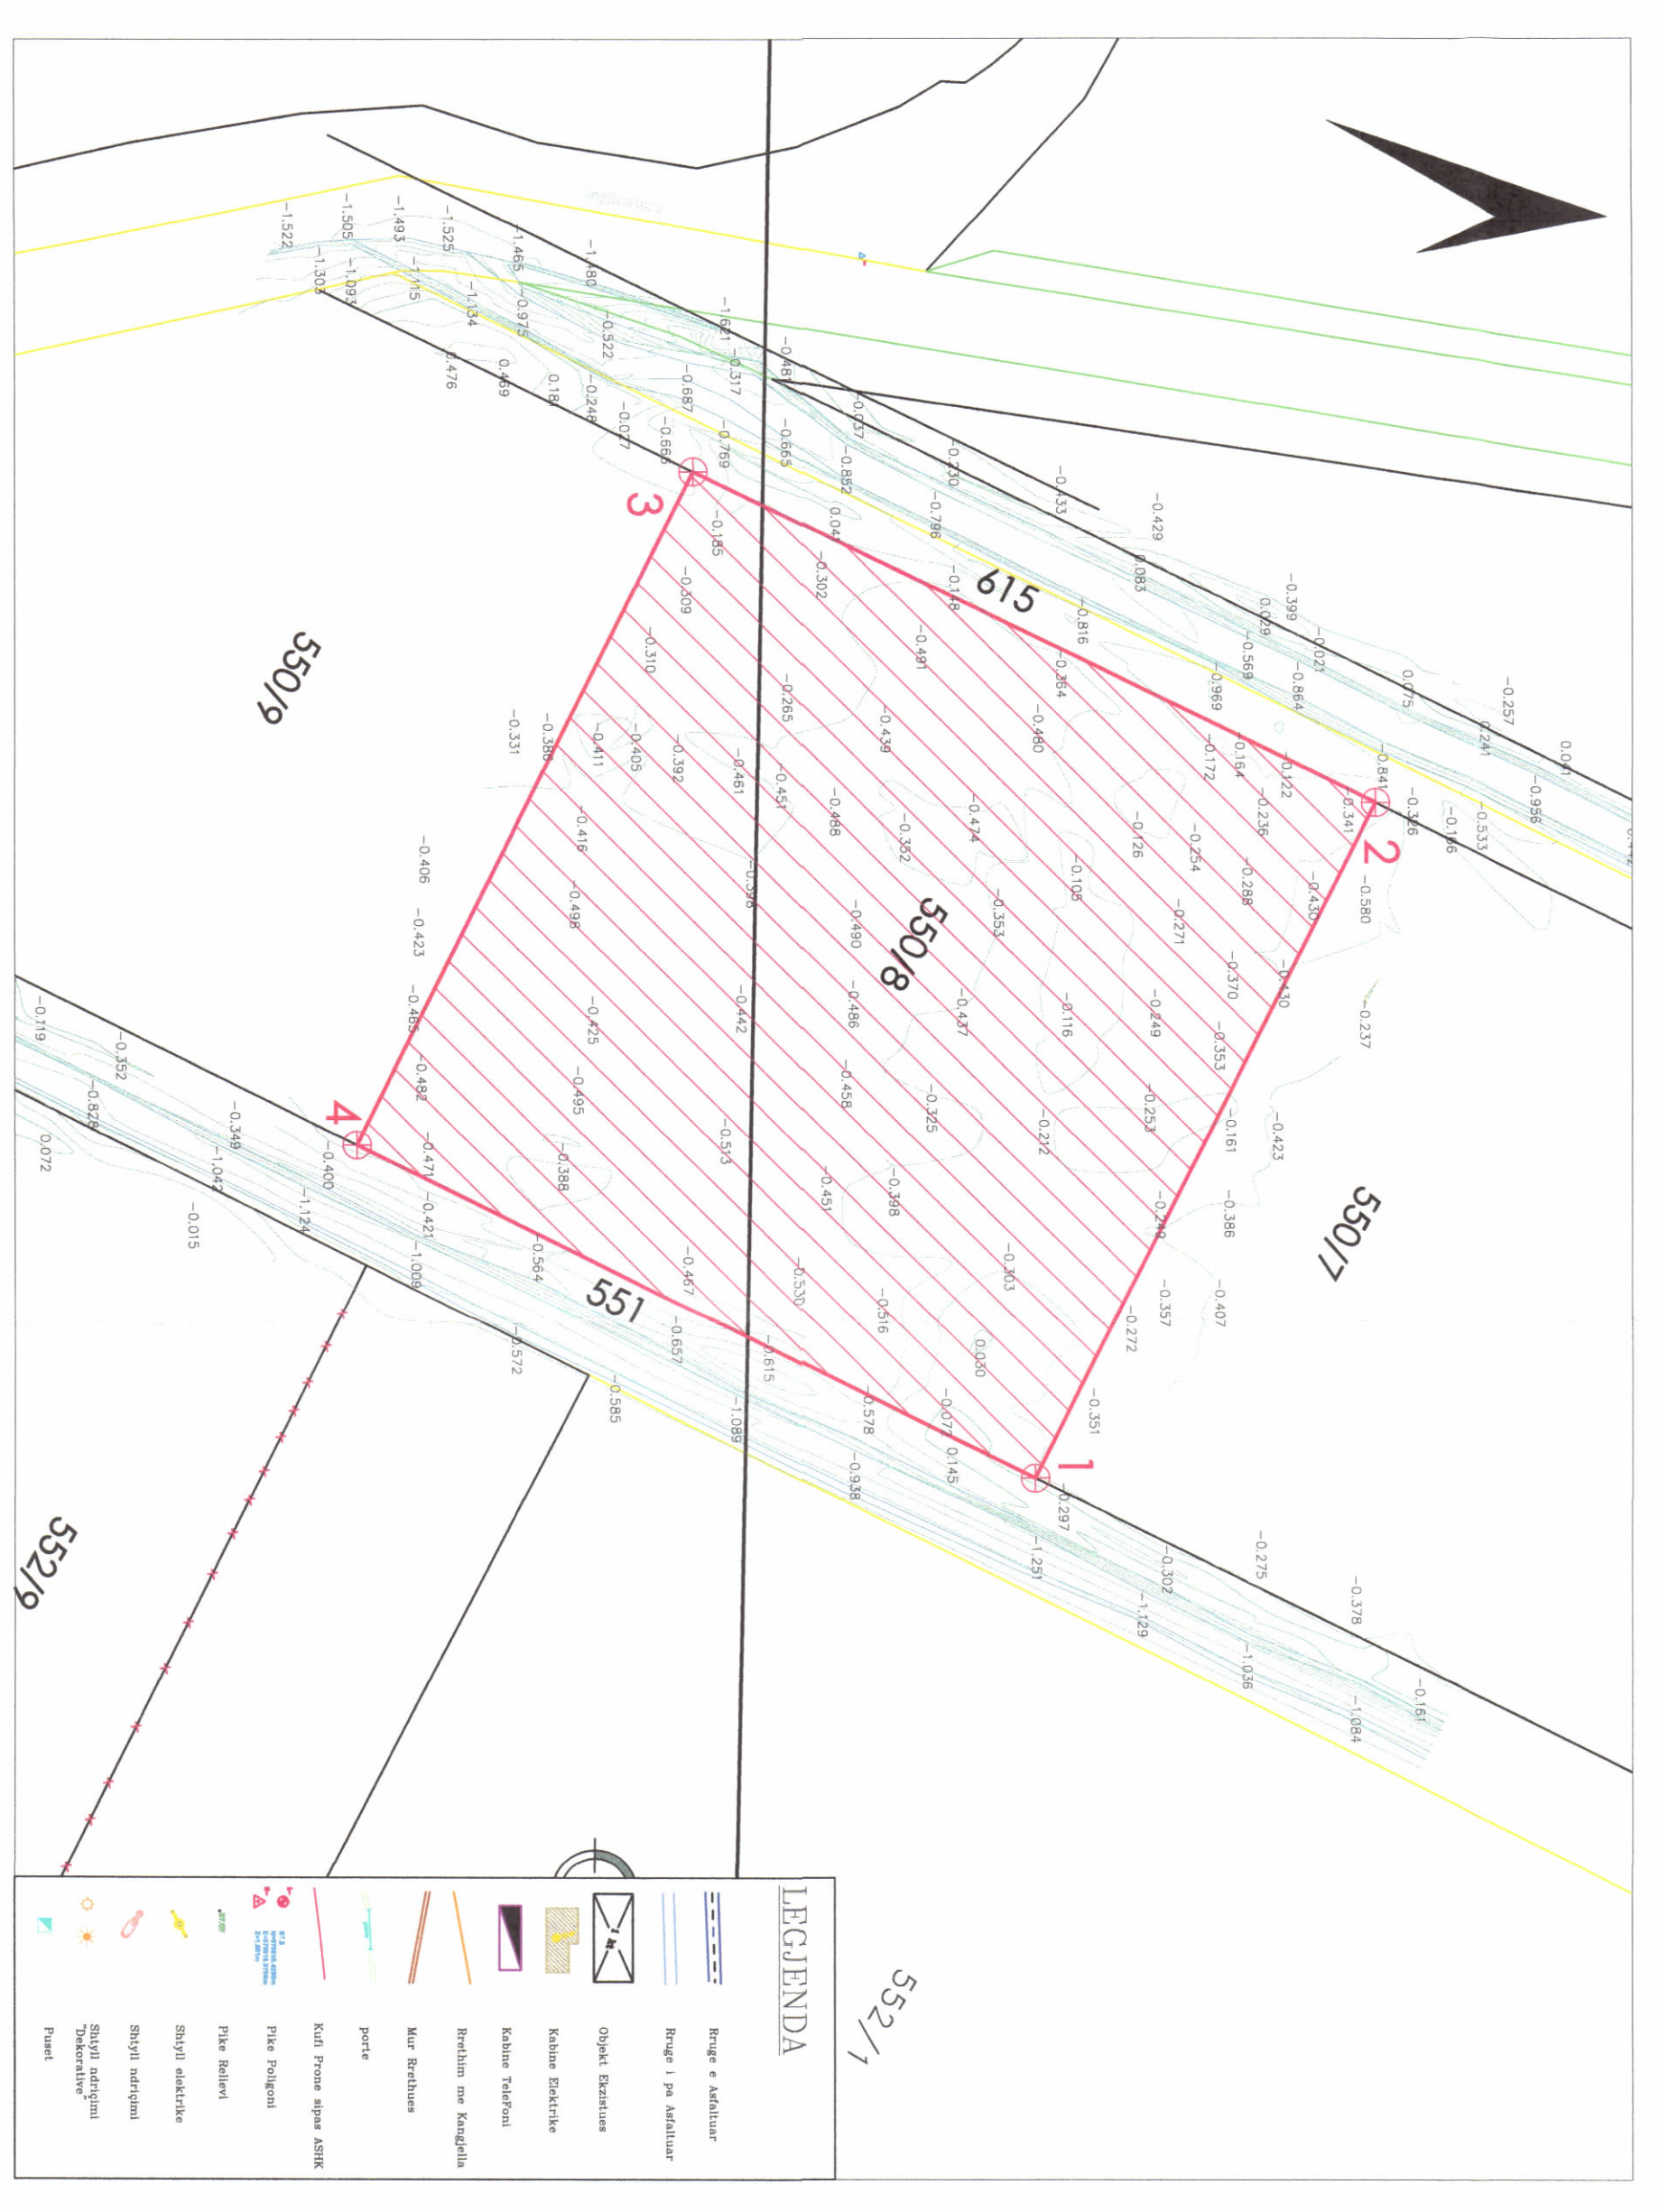

HARTA TOPOGRAFIKE SHK. 1:1500

MODULI FOTOVOLTAIK
"LR3-72-HBD 550 M" SH. 1:50

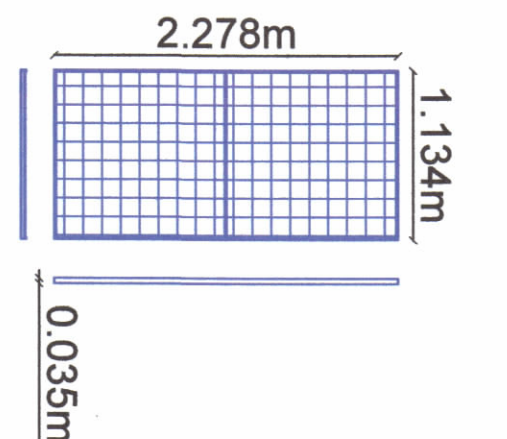

TREGUESIT E ZHVILLIMIT:

- Sipërfaqe e përgjithshme e pronës: 28 000 m²
- Sipërfaqe e tokës e zënë nga struktura (kabina elektrike): 47 m²
- Sipërfaqe e përgjithshme e ndërtimit: 47 m²
- Sipërfaqe e pronës e zënë nga panelët fotovoltaikë: 10 269 m²
- Gjatësia e trasesë së lidhjes për lidhjen me godinën e kontrollit: 80 m
- Lartësia maksimale e strukturës nga niveli i kuotës së sistemit: 3,8 m
- Lartësia maksimale e strukturës së panelëve: 2,65 m
- Niveli i katëve mbi tokë: 1 kat
- Niveli i katëve nën tokë: 0 kat
- Funda e instaluar e sistemit në AC: 2 MW
- Produkti vjetor i parashikuar: 3 456 MWh/vit

TREGUESI TEKNIK: Implants fotovoltaik "FU-GEN"

- Zona Kadestrale: 3358
- Nr. i pasurisë: 550/8
- Kulturimet: 550/7 Distanca nga kufiri i pronës Vert: 7,0m - 8,4m
- 551 Lindje: 7,6m - 8,7m
- 550/9 Jug: 7,0m - 8,3m
- 615 Perëndim: 7,0m - 10,9m

LEGJENDË:

- KUFIRI I PRONËS
- RRETHIMI I PRONËS
- KABINA ELEKTRIKE
- RUGË SHËRBIIMI ME CAKUL PËR IMPIANTIN

1	4479532406	4516461079	
2	4479529756	4516551173	
3	4479519726	4516400255	
4	4479528866	4516262651	

Sipërfaqja = 2316

Miratuan me Vendim të KKT Nr.43, Datë 29 /05/2023

Znj. Beinda Balluku
Ministër i Infrastrukturas dhe Energjisë

EMËRTIMI I FLETËS:	Plan i vendosjes së strukturës	NR. I FLETËS	NR. I KOPËRVE
POROSITËS:	"FU-GEN" Sh.p.k.	A-01	01/06 - 06/06
PROJEKTUES:	Ak. Emri DERMISHI A10722		
ZHVILLUES:	"FU-GEN" Sh.p.k.		
FAZA E PROJEKTT:	PROJEKTI IDE		
SHKALLA	1:50 / 1:1500		