



LEJE ZHVILLIMI PËR OBJEKTIN: "NDËRTIMI E IMPIANTIT GJENERUES TË ENERGISË ELEKTRIKE FOTOVOLTAIKE, ME KAPACITET TË INSTALUAR 2 MW, DHE VEPRAVE NDIHMËSE", ME VENDNDODHJE BASHKIA FIER, ME SUBJEKT ZHVILLUES SHOQËRINË "HPG ENERGY" SH.P.K

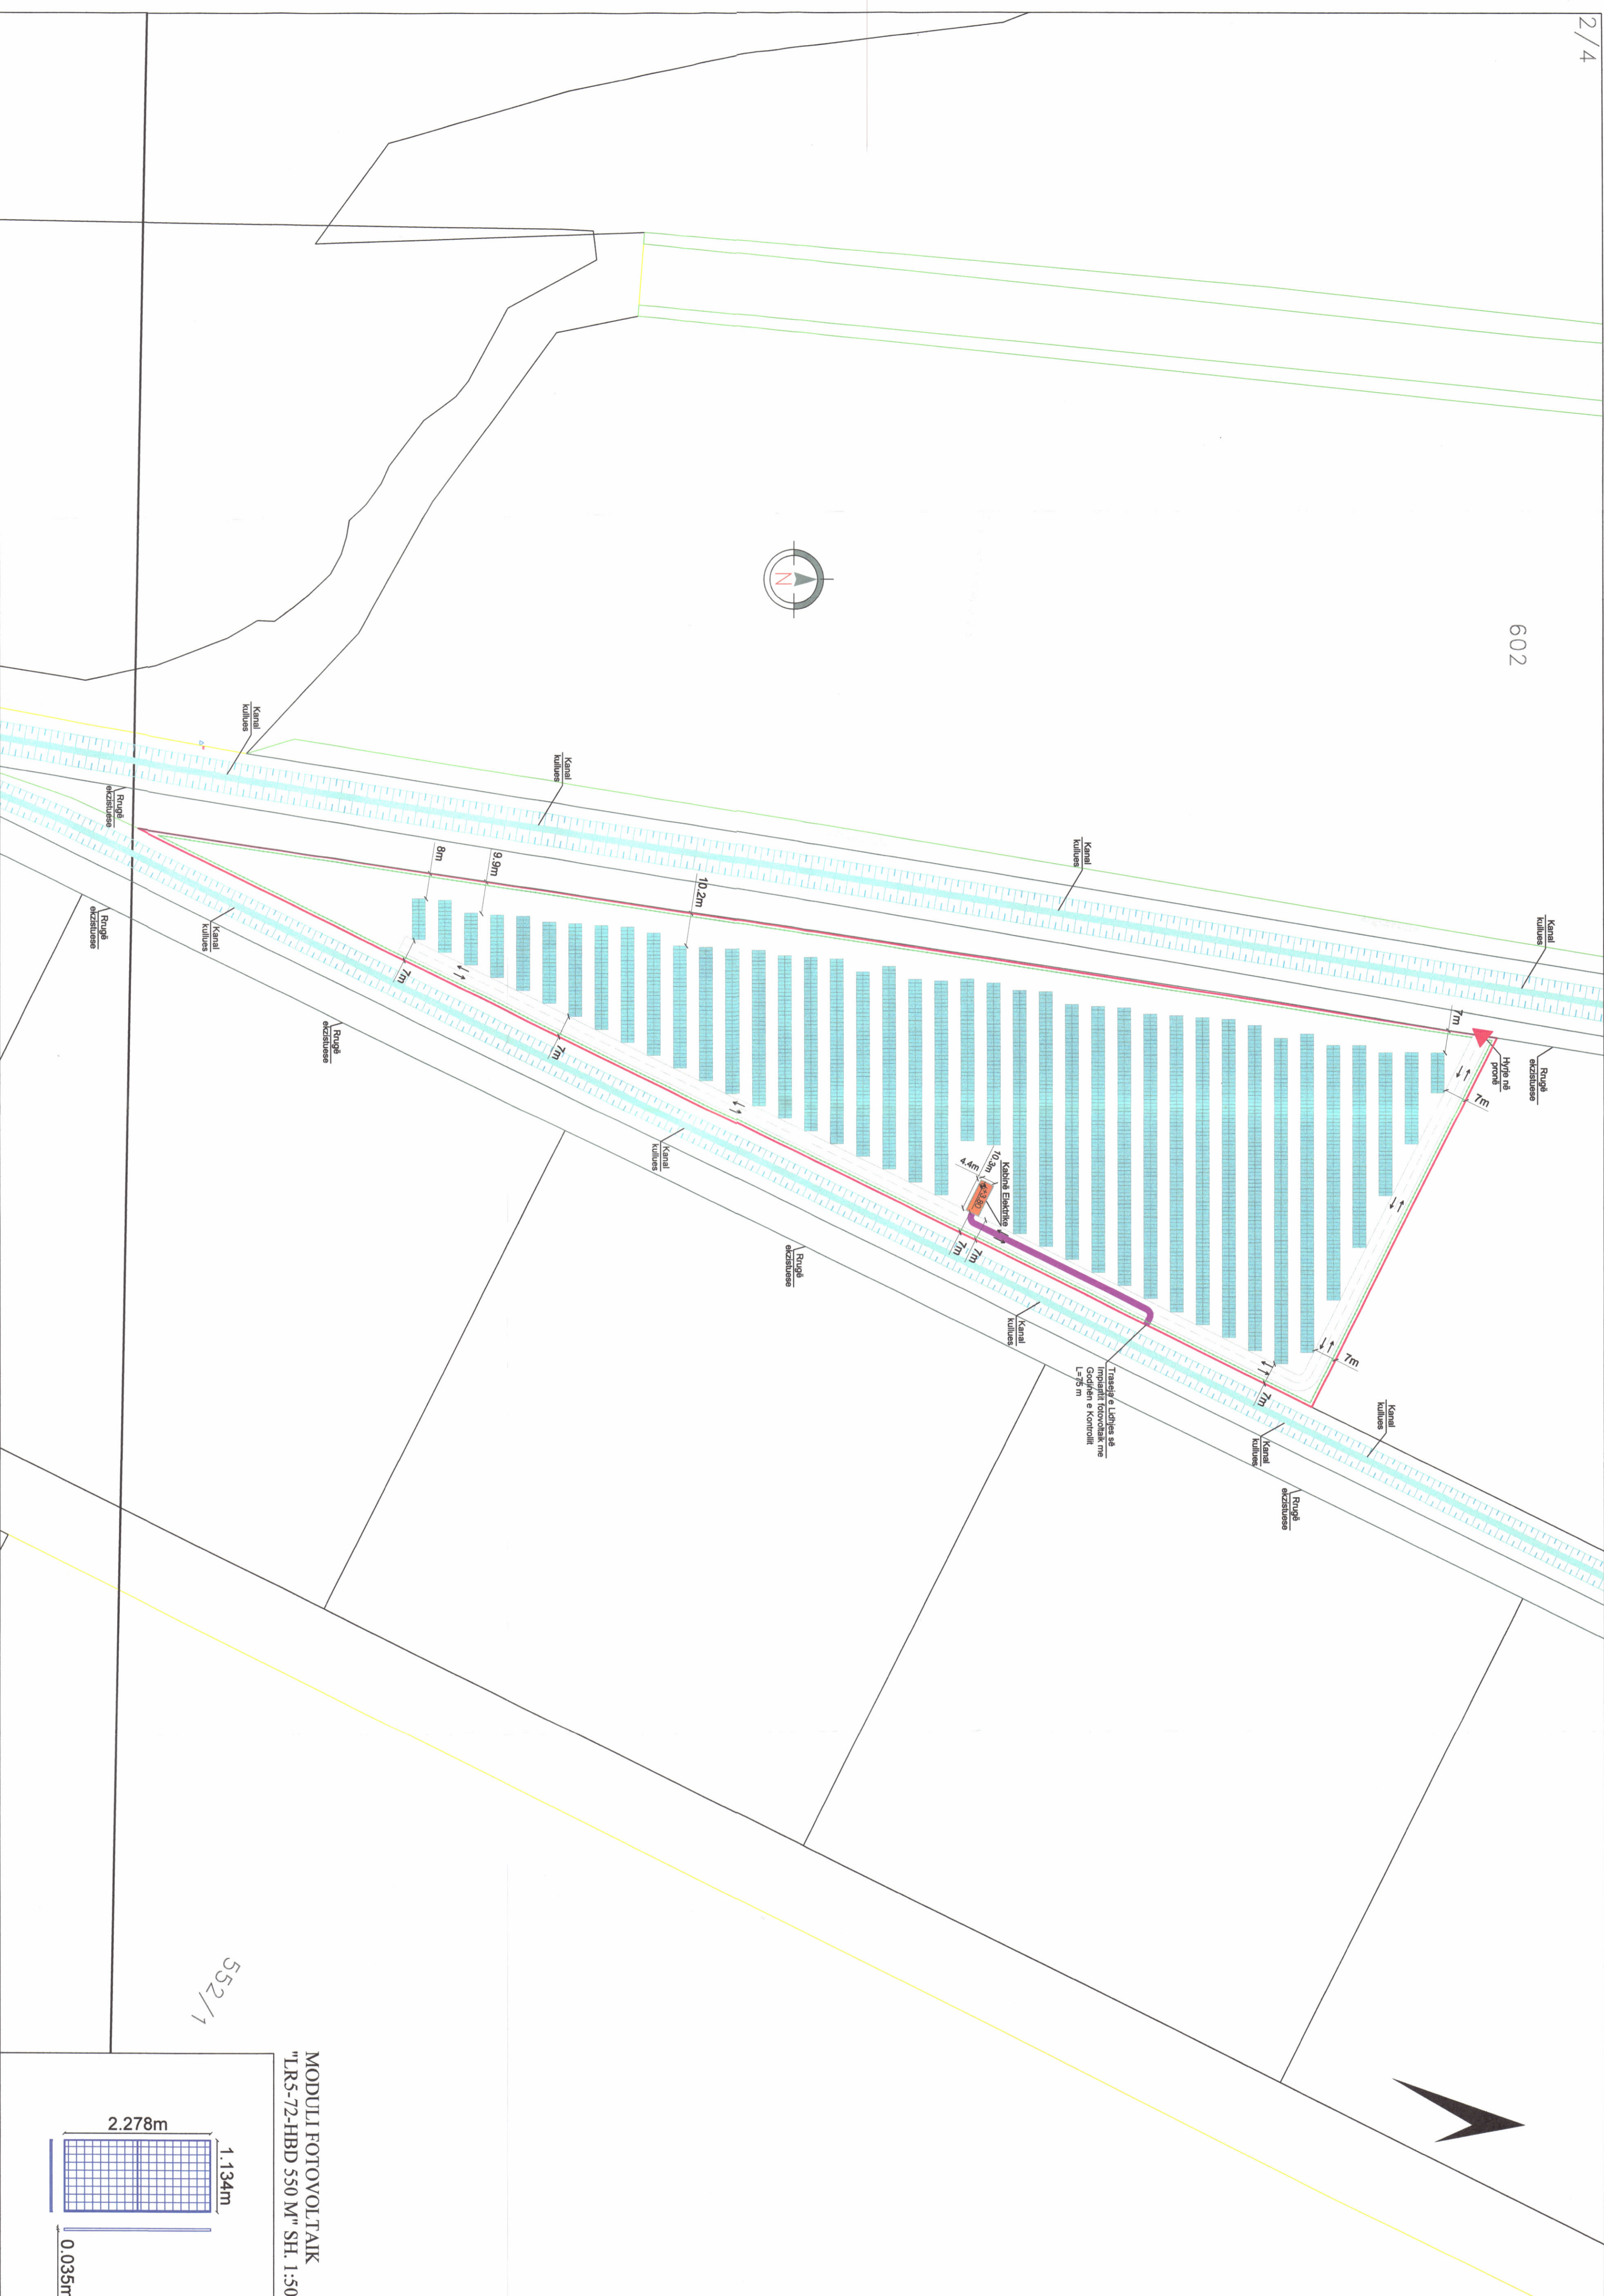


PLANI I VENDOSJES SË IMPIANTIT FOTOVOLTAIK SHK. 1: 1000



POZICIONI KADASTRAL SHK. 1:2000
Zona Kadestrale Nr. 3358, Nr. pasurisë 48/3, Vëllimi I, Fajta 205 Sipërfaqja 26 500 m²

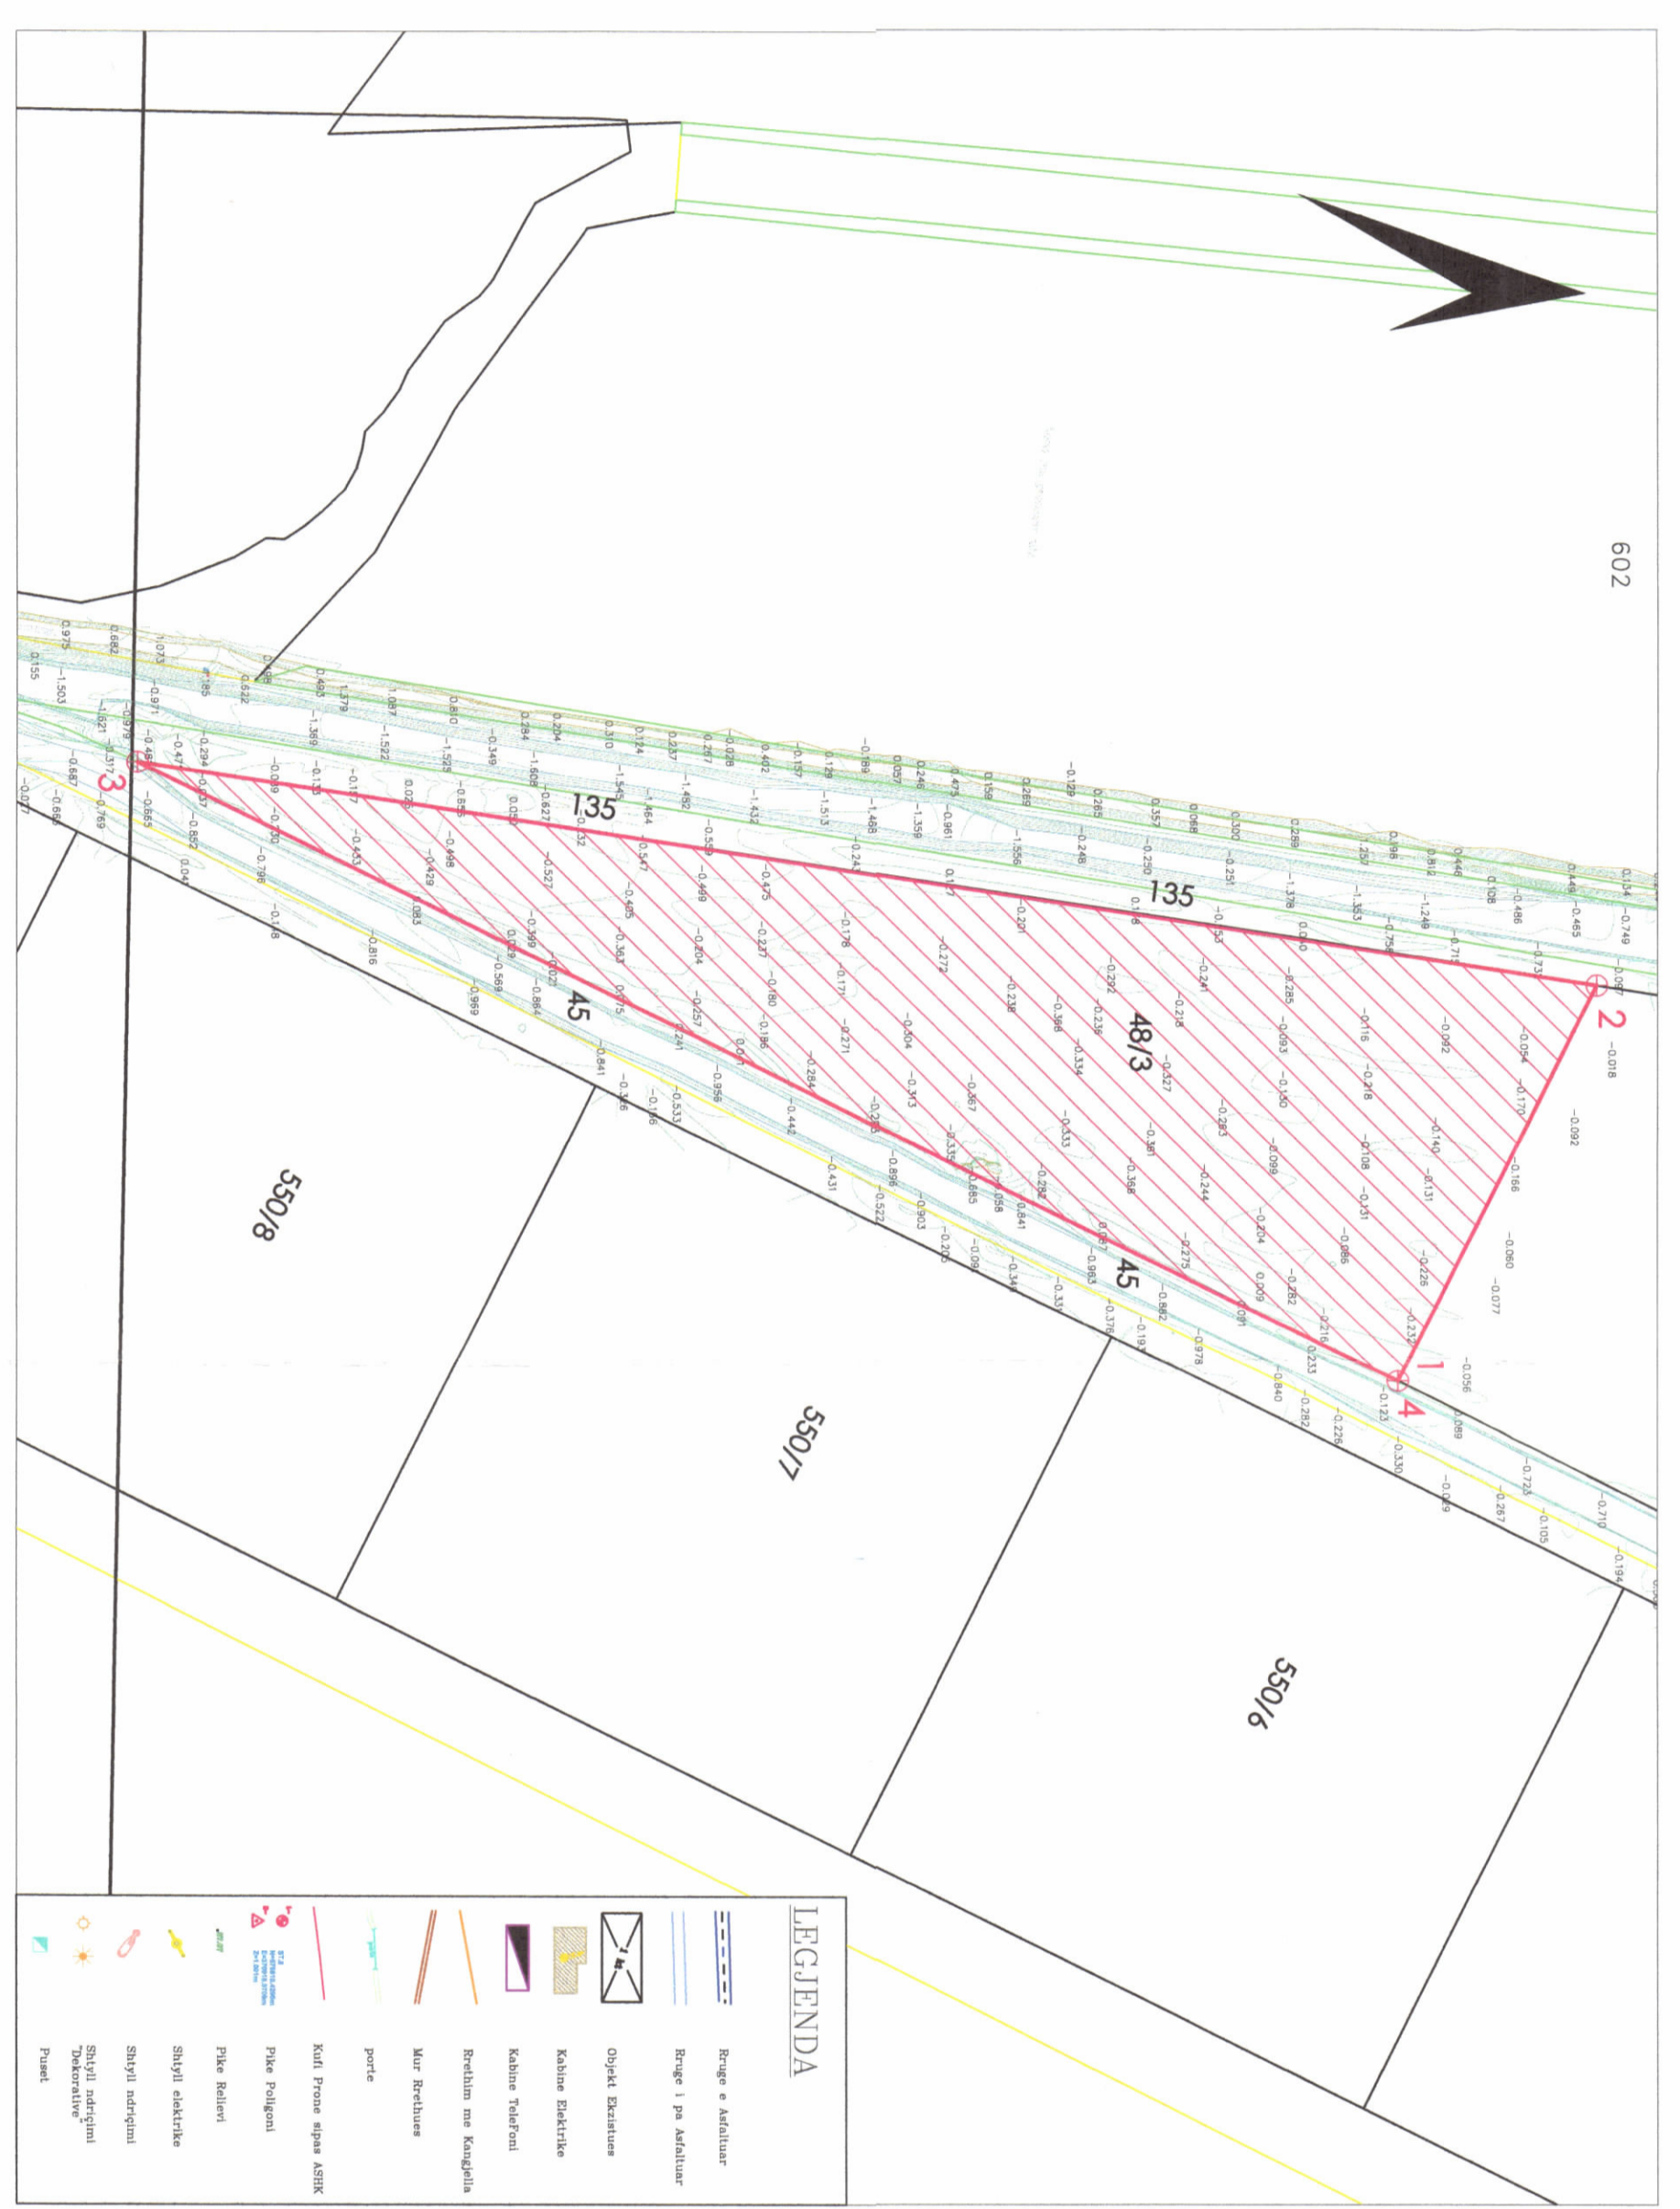

HARTA TOPOGRAFIKE SHK. 1:2000

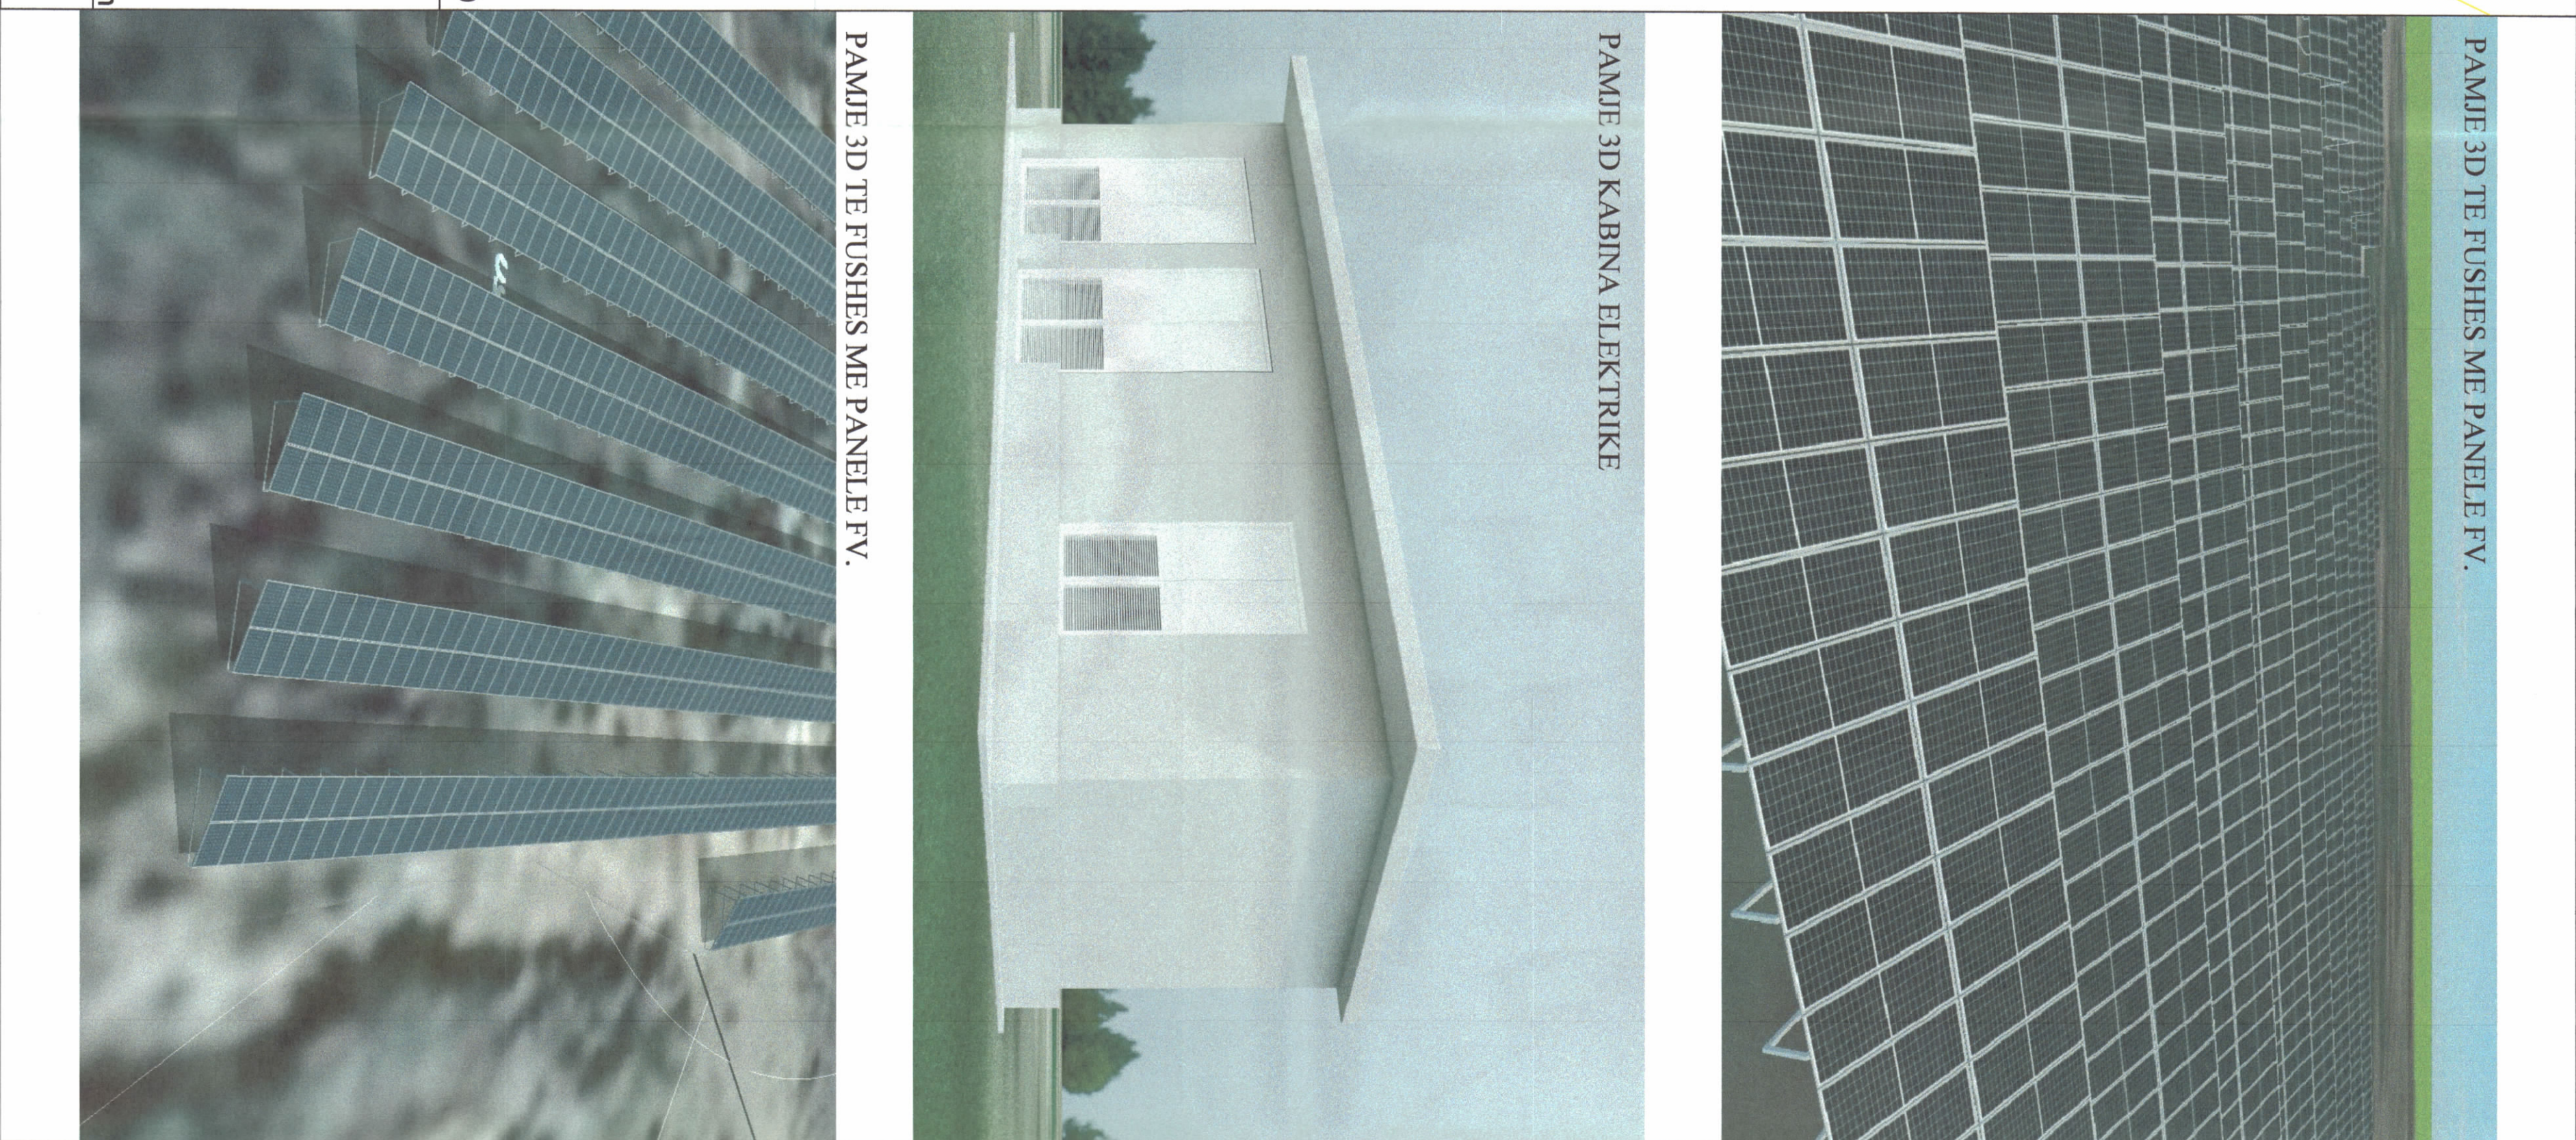

PAMJE TREDIMENSIONALE

TREBUESIT E ZHVILLIMIT:
 Siperfaqe e përgjithshme e pronës: 26 500 m²
 Siperfaqe e tokës e zënë nga struktura (gjuha): 47 m²
 Siperfaqe e përgjithshme e ndërtimit: 47 m²
 Siperfaqe e pronës e zënë nga panelet fotovoltaike: 9 335 m²
 Siperfaqe e pronës e zënë për rrugë shërbimi me çakull: 2 175 m²
 Gjatësia e linjes për rridhjen me godinën e kontrollit: 75 m
 Lartësia maksimale e strukturës nga niveli i kufiut së sistemit: 3,8 m
 Lartësia maksimale e strukturës së paneleve: 2,65 m
 Numri i katëve nji tokë: 1 kat
 Numri i katëve nji tokë: 0 kat
 Fuga e instaluar e sistemit në AC: 2 MW
 Prodhim vjetor i parashikuar: 3 482 MWh/vit

TREBUES TEKNIK: Implants fotovoltaik "HPG ENERGY"

Zona Kadestrale: 3358
 Nr. i pasurisë: 48/3
Kufizimet
 Verti: 48/2 Distanca nga kufiri i pronës
 Lindje: 45 Verti: 7,0m
 Jug: 135 Lindje: 7,0m - 10,2m
 Perëndim: 135 Perëndim: 7,0m - 10,2m

LEGJENDE:

- KUFRIMI I PASURISË
- RRETHIMI I PRONËS
- KABINA ELEKTRIKE
- RRUGË SHËRBIMI ME ÇAKULL PËR IMPIANTIN

KOORDINATAT KURZORËR TË KONTROLIT FISHES MESHORË			
PKA	E	N	
1	44789,4472	4516282,718	
2	44773,4472	4516402,718	
3	44789,2572	4516418,379	
4	44789,4472	4516282,718	Sipërfaqja = 26 500 m ²



REPUBLIKA E SHQIPËRISË
KËSHILLI KOMBËTAR I TERRITORIT

MIRATOHET

KRYETARI I K.K.T

Z. EDI RAMA

Znj. Belinda Balluku
Ministër i Infrastrukturs dhe Energjisë

Miratuar me Vendim të KKT Nr.47, Datë 29 /05/2023

EMËRTIMI I FLETËS:	Plani i vendosjes së strukturës
POROSITËS:	"HPG ENERGY" Sh.p.k.
PROJEKTUES:	Ak. Emrit DERMISHI A.10722
ZHVILLUES:	"HPG ENERGY" Sh.p.k.
FAZA E PROJEKTT:	PROJEKTI IDE
SHKALLA:	1:50 / 1:2000
NR. I FLETËS:	A-01
NR. I KOPËJEVE:	01/06 - 06/06