


**LEJE ZHVILLIMI PËR OBJEKTIN: "NDËRTIMI E IMPIANTIT GJENERUES TË ENERGISË ELEKTRIKE FOTOVOLTAIKE, ME KAPACITET TË INSTALUAR 2 MW, DHE VEPRAVE NDËHMËSE", ME VENDNDODHJE BASHKIA FIER, ME SUBJEKT ZHVILLUES SHOQËRINË "AMEL ENERGY" SH.P.K**





REPUBLIKA E SHQIPËRISË  
KËSHILLI KOMBËTAR I TERRITORIT

MIRATOHET  
KRYETARI I K.K.T

Z. EDI RAMA

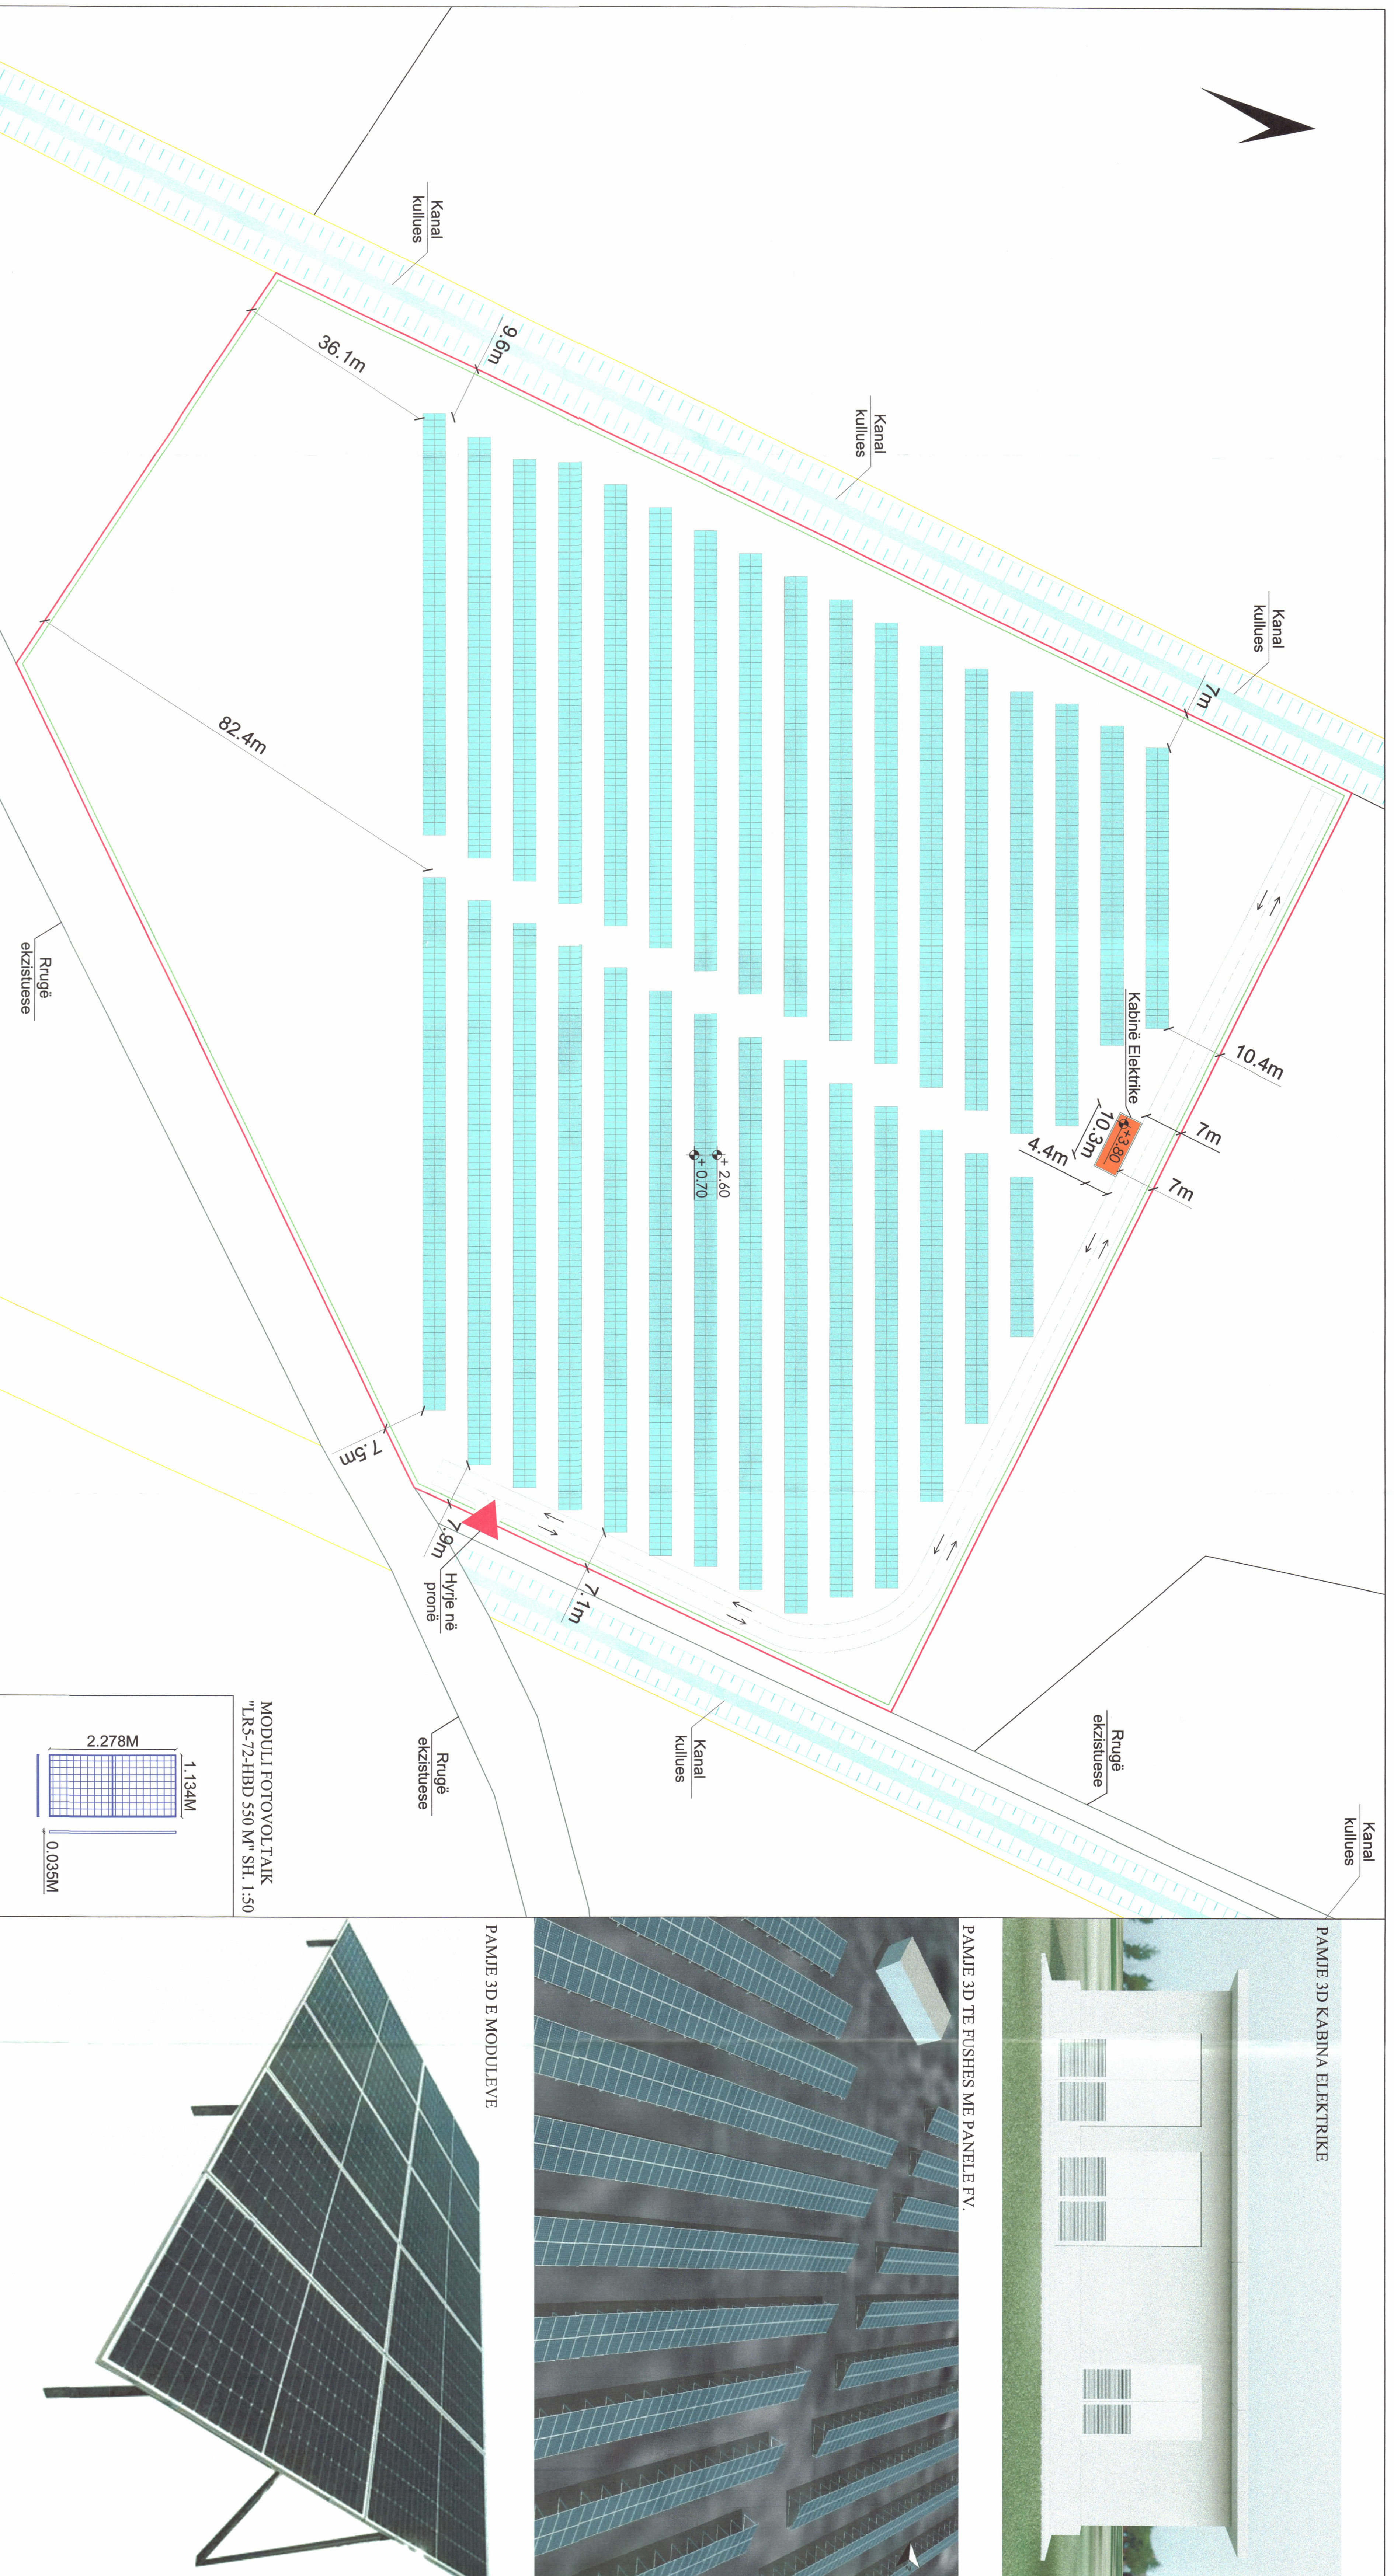

PAMJE TREDIMENSIONALE

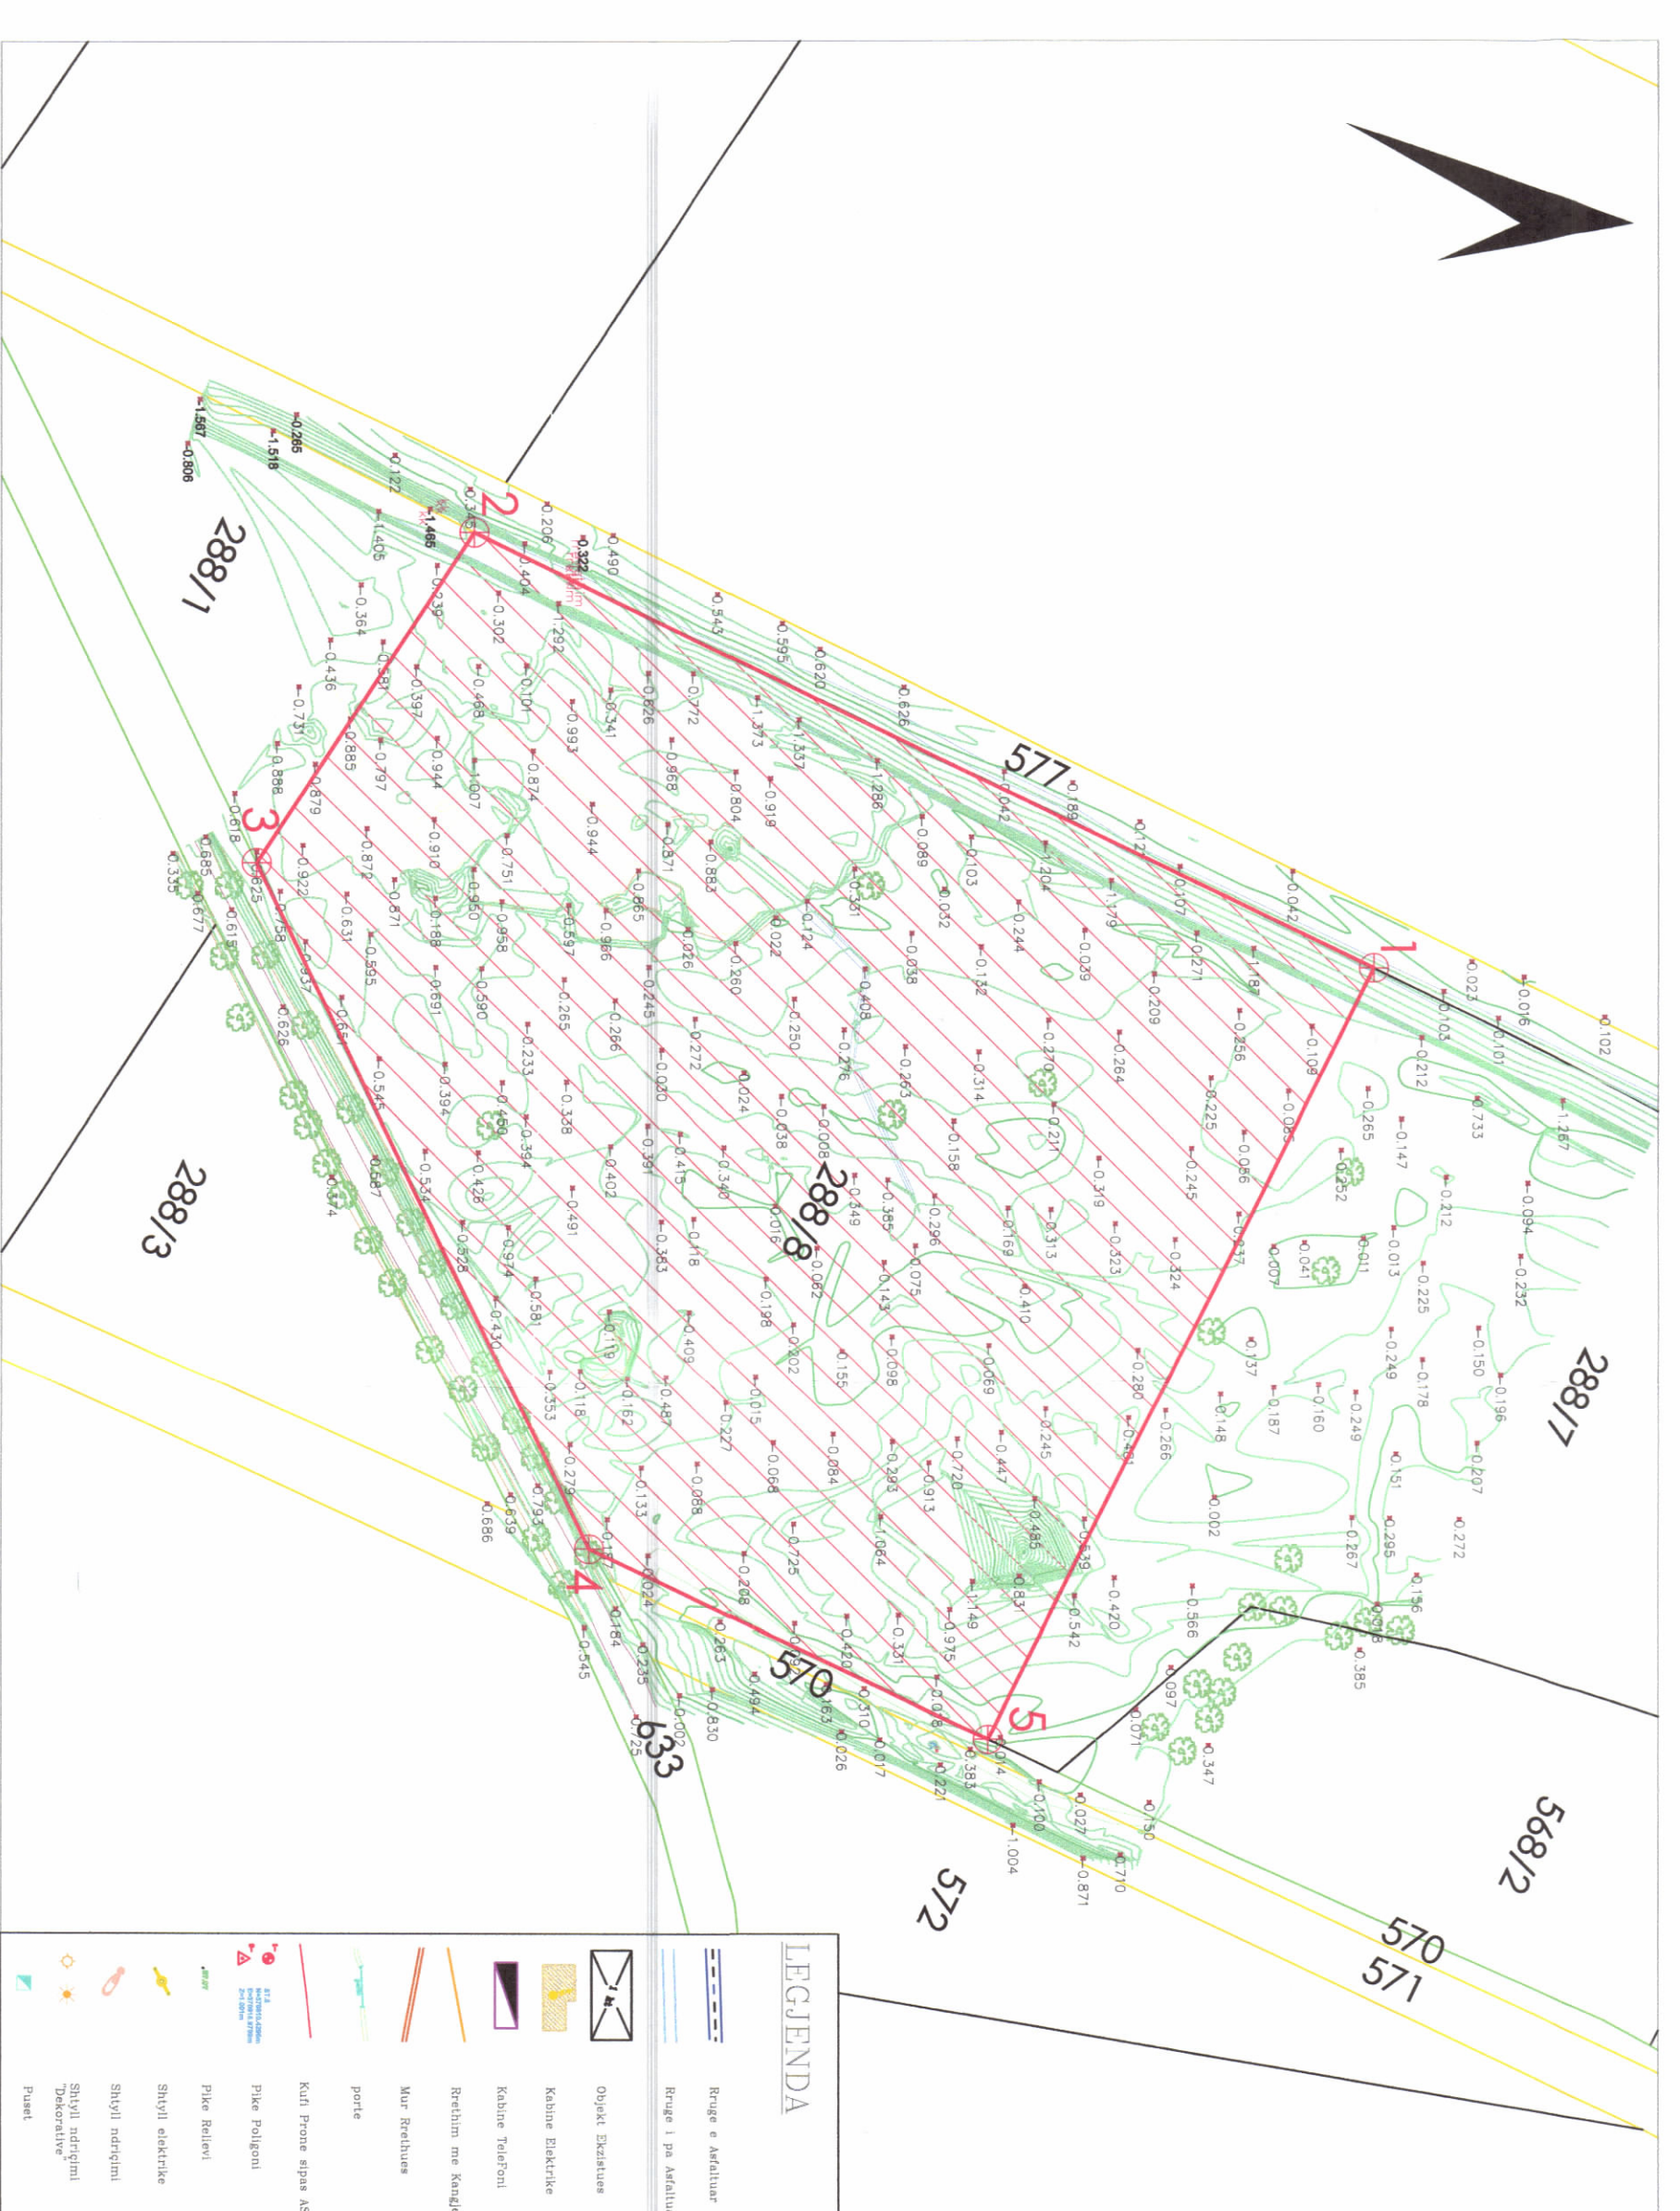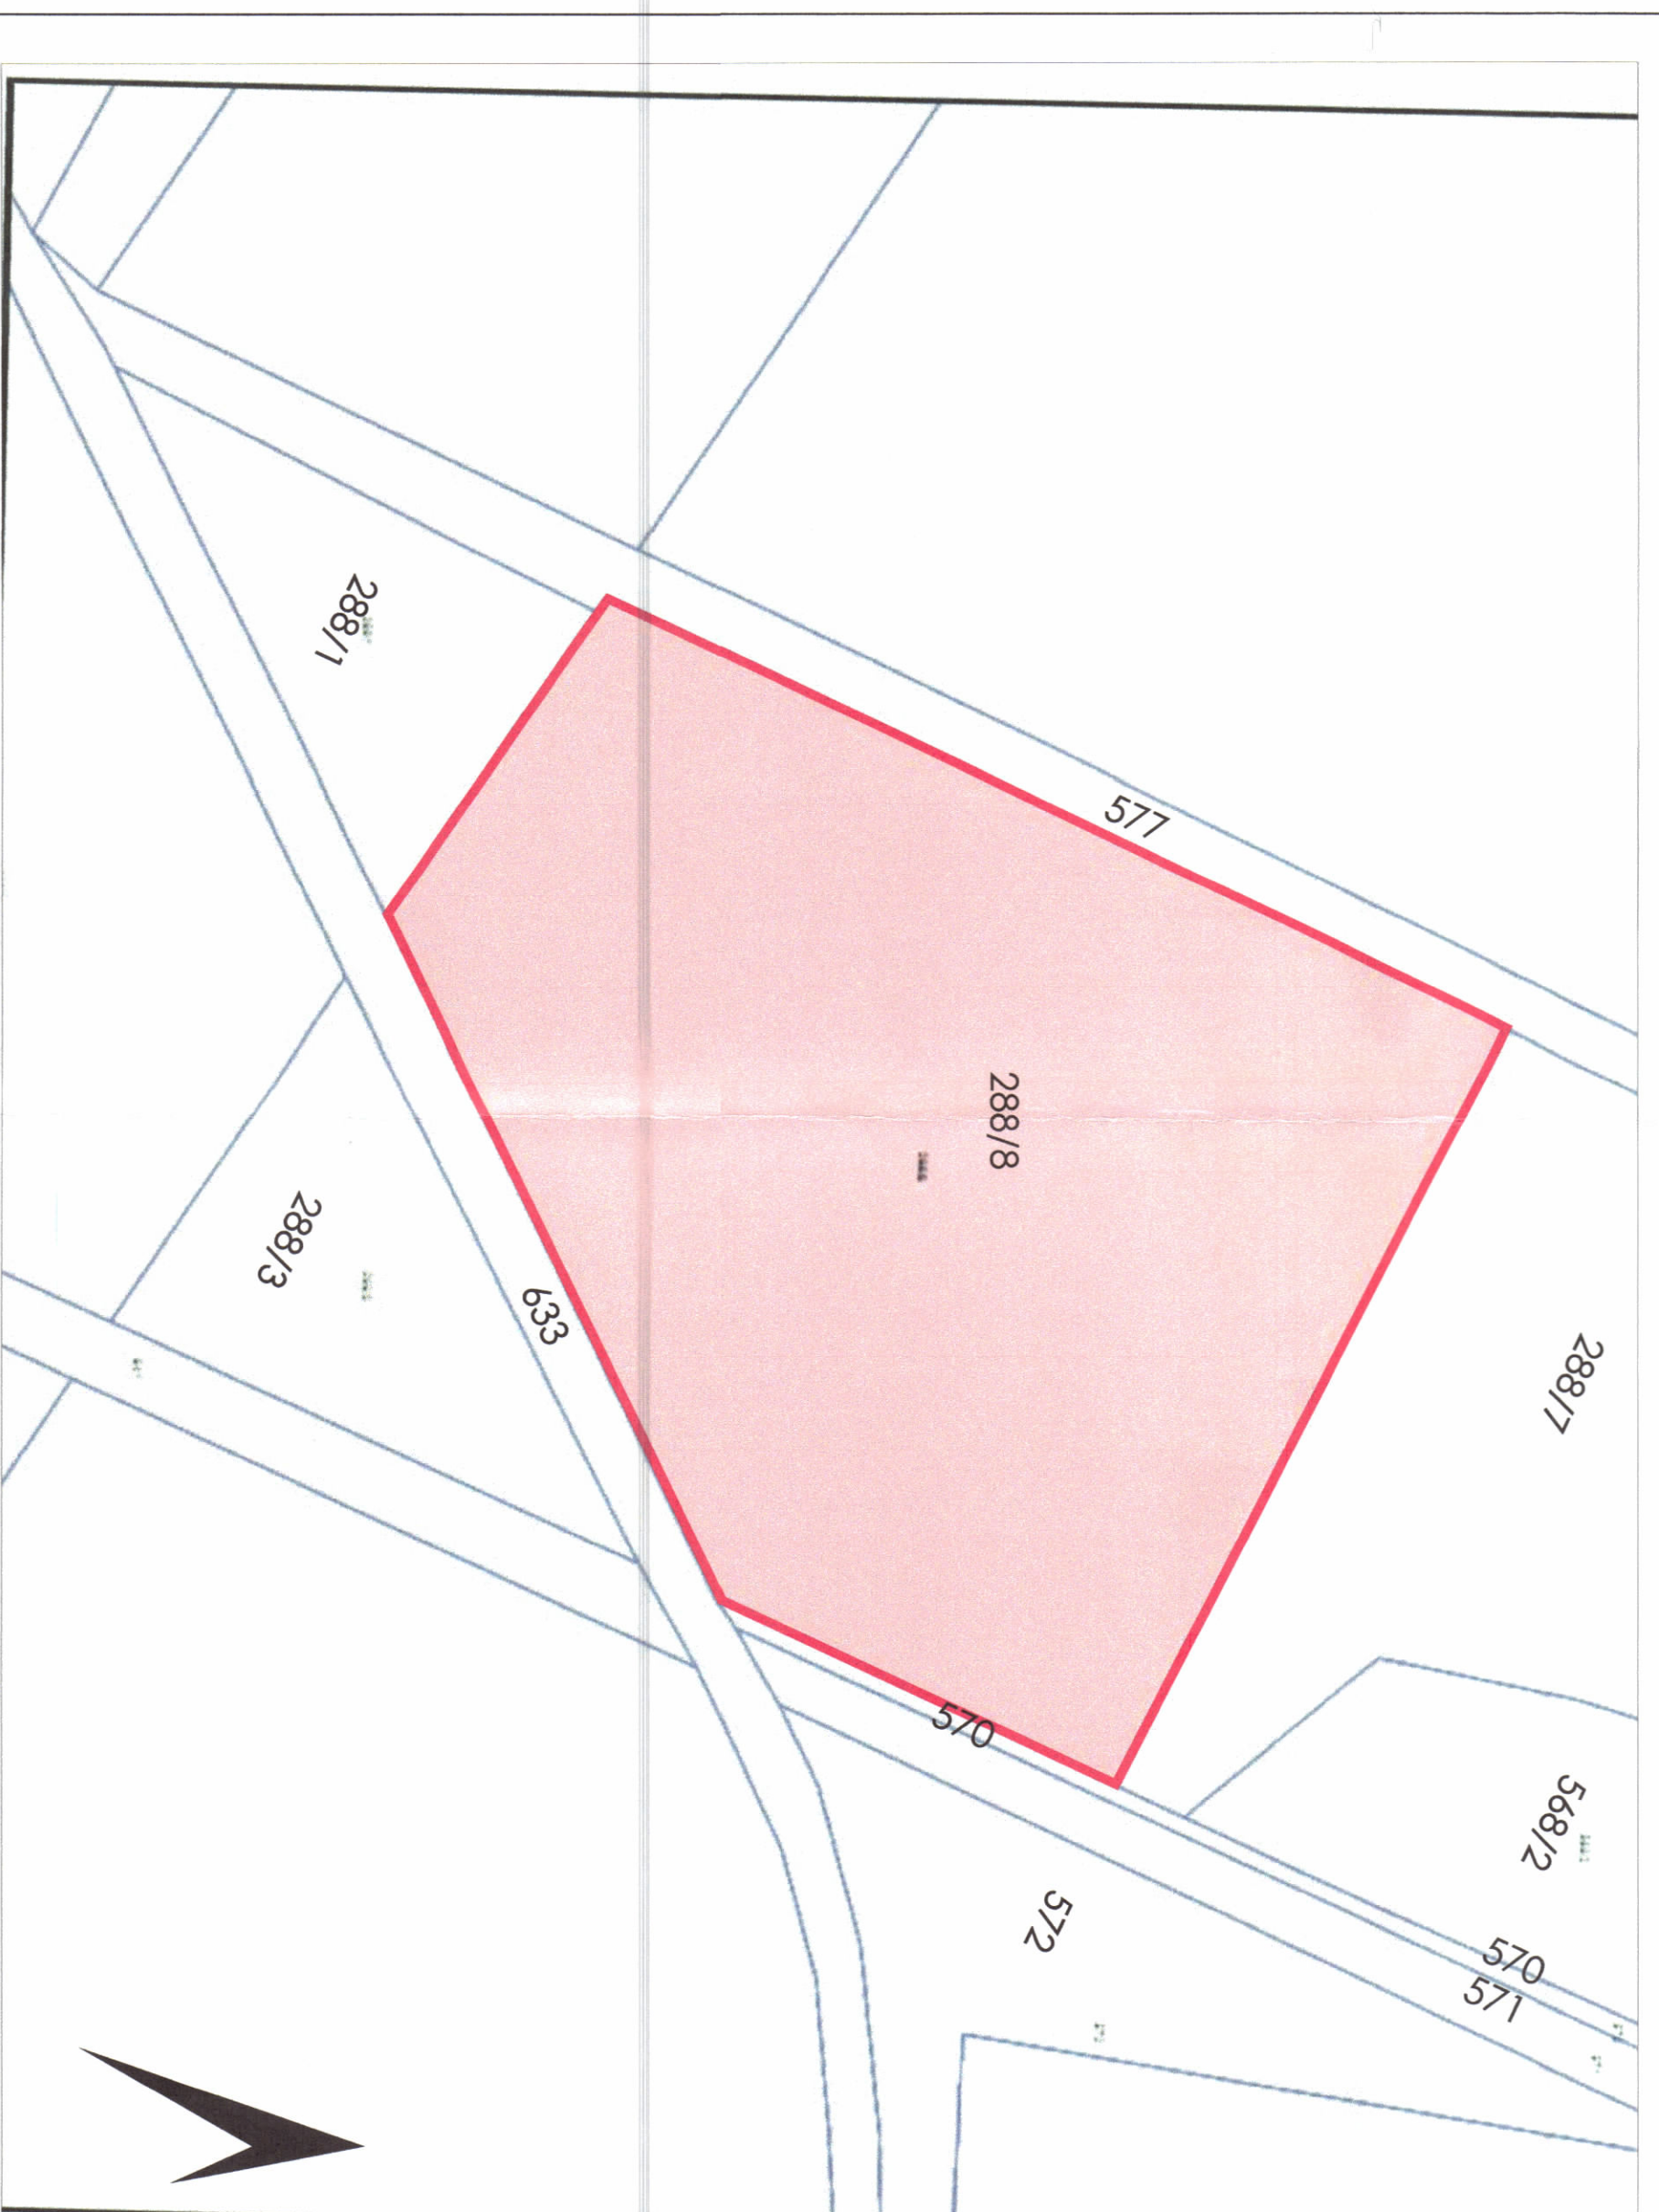

**TREGUESIT E ZHVILLIMIT:**

Sipërfaqe e përgjithshme e pronës: 35 000 m<sup>2</sup>  
Sipërfaqe e tokës nga struktura (gjumja): 47 m<sup>2</sup>  
Sipërfaqe e përgjithshme e ndërimit: 47 m<sup>2</sup>  
Sipërfaqe e pronës e zënë nga panellet fotovoltaike: 10 374 m<sup>2</sup>  
Lartësia maksimale e strukturës nga niveli i kuotës së sistemit: 3.8 m  
Lartësia maksimale e strukturës së panelleve: 2.65 m  
Koeficienti i shfrytëzimit të tokës për ndërimit: 0.13 %  
Intensiteti i ndërimit: 0.0013  
Numri i katëve mbi tokë: 1 kat  
Numri i katëve nën tokë: 0 kat

**TREGUESIT E PRODHIMIT:**

Kapaciteti i prodhimit (MW): 2 MW  
Prodhimi vjetor i parashikuar: 3 482 000 kWh/vit

**TREGUESI TEKNIK: Impianti fotovoltaik "AMEL ENERGY"**

Zona Kadastrele: 3358  
Nr. i pasurisë: 288/8

**Kuizimet**

Vert:	288/7	Distanca nga kufiri i pronës	Vert:	7.0 m - 10.4 m
Lindje:	570-633	Lindje:	7.1 m - 7.9 m	
Jug:	288/1-633	Jug:	36.1 m - 82.4 m	
Perëndim:	577	Perëndim:	7.0 m - 9.6 m	

**LEGJENDË:**

- PASAZH
- KUPURI I PASURISË
- RRETHIMI I PRONËS
- KABINA ELEKTRIKE

Miratuar me Vendim të KKT Nr. 39, Datë 29/05/2023

Znj. Belinda Bafuku  
Ministër i Infrastrukturës dhe Energjisë

LEJE ZHVILLIMI PËR OBJEKTIN:  
"NDËRTIMI E IMPIANTIT GJENERUES TË ENERGISË ELEKTRIKE FOTOVOLTAIKE, ME KAPACITET TË INSTALUAR 2 MW, DHE VEPRAVE NDËHMËSE", ME VENDNDODHJE BASHKIA FIER, ME SUBJEKT ZHVILLUES SHOQËRINË "AMEL ENERGY" SH.P.K

EMËRTIMI I FLETËS:	Punë i vendosjes së strukturës
POROSITËS:	"AMEL ENERGY" Sh.p.k
PROJEKTUES:	Ak. Emir DERMISHI A.10722
ZHVILLUES:	"AMEL ENERGY" Sh.p.k
FAZA E PROJEKTTI:	PROJEKTI DE

SHKALLA 1:50 / 1:1500	NR. I FLETËS A-01	NR. I KOPIJEVE 01/00 - 04/00
--------------------------	----------------------	---------------------------------