




Leje Ndertimi për objektin: "Ndërtimi i parkut fotovoltaik " Sun Energy Solutions", me kapacitet të instaluar 2MW dhe veprave ndihmëse", me vendndodhje në Sheq Marinas, Bashkia Fier, me subjekt zhvillues shoqërinë "Sun Energy Solutions" sh.p.k,

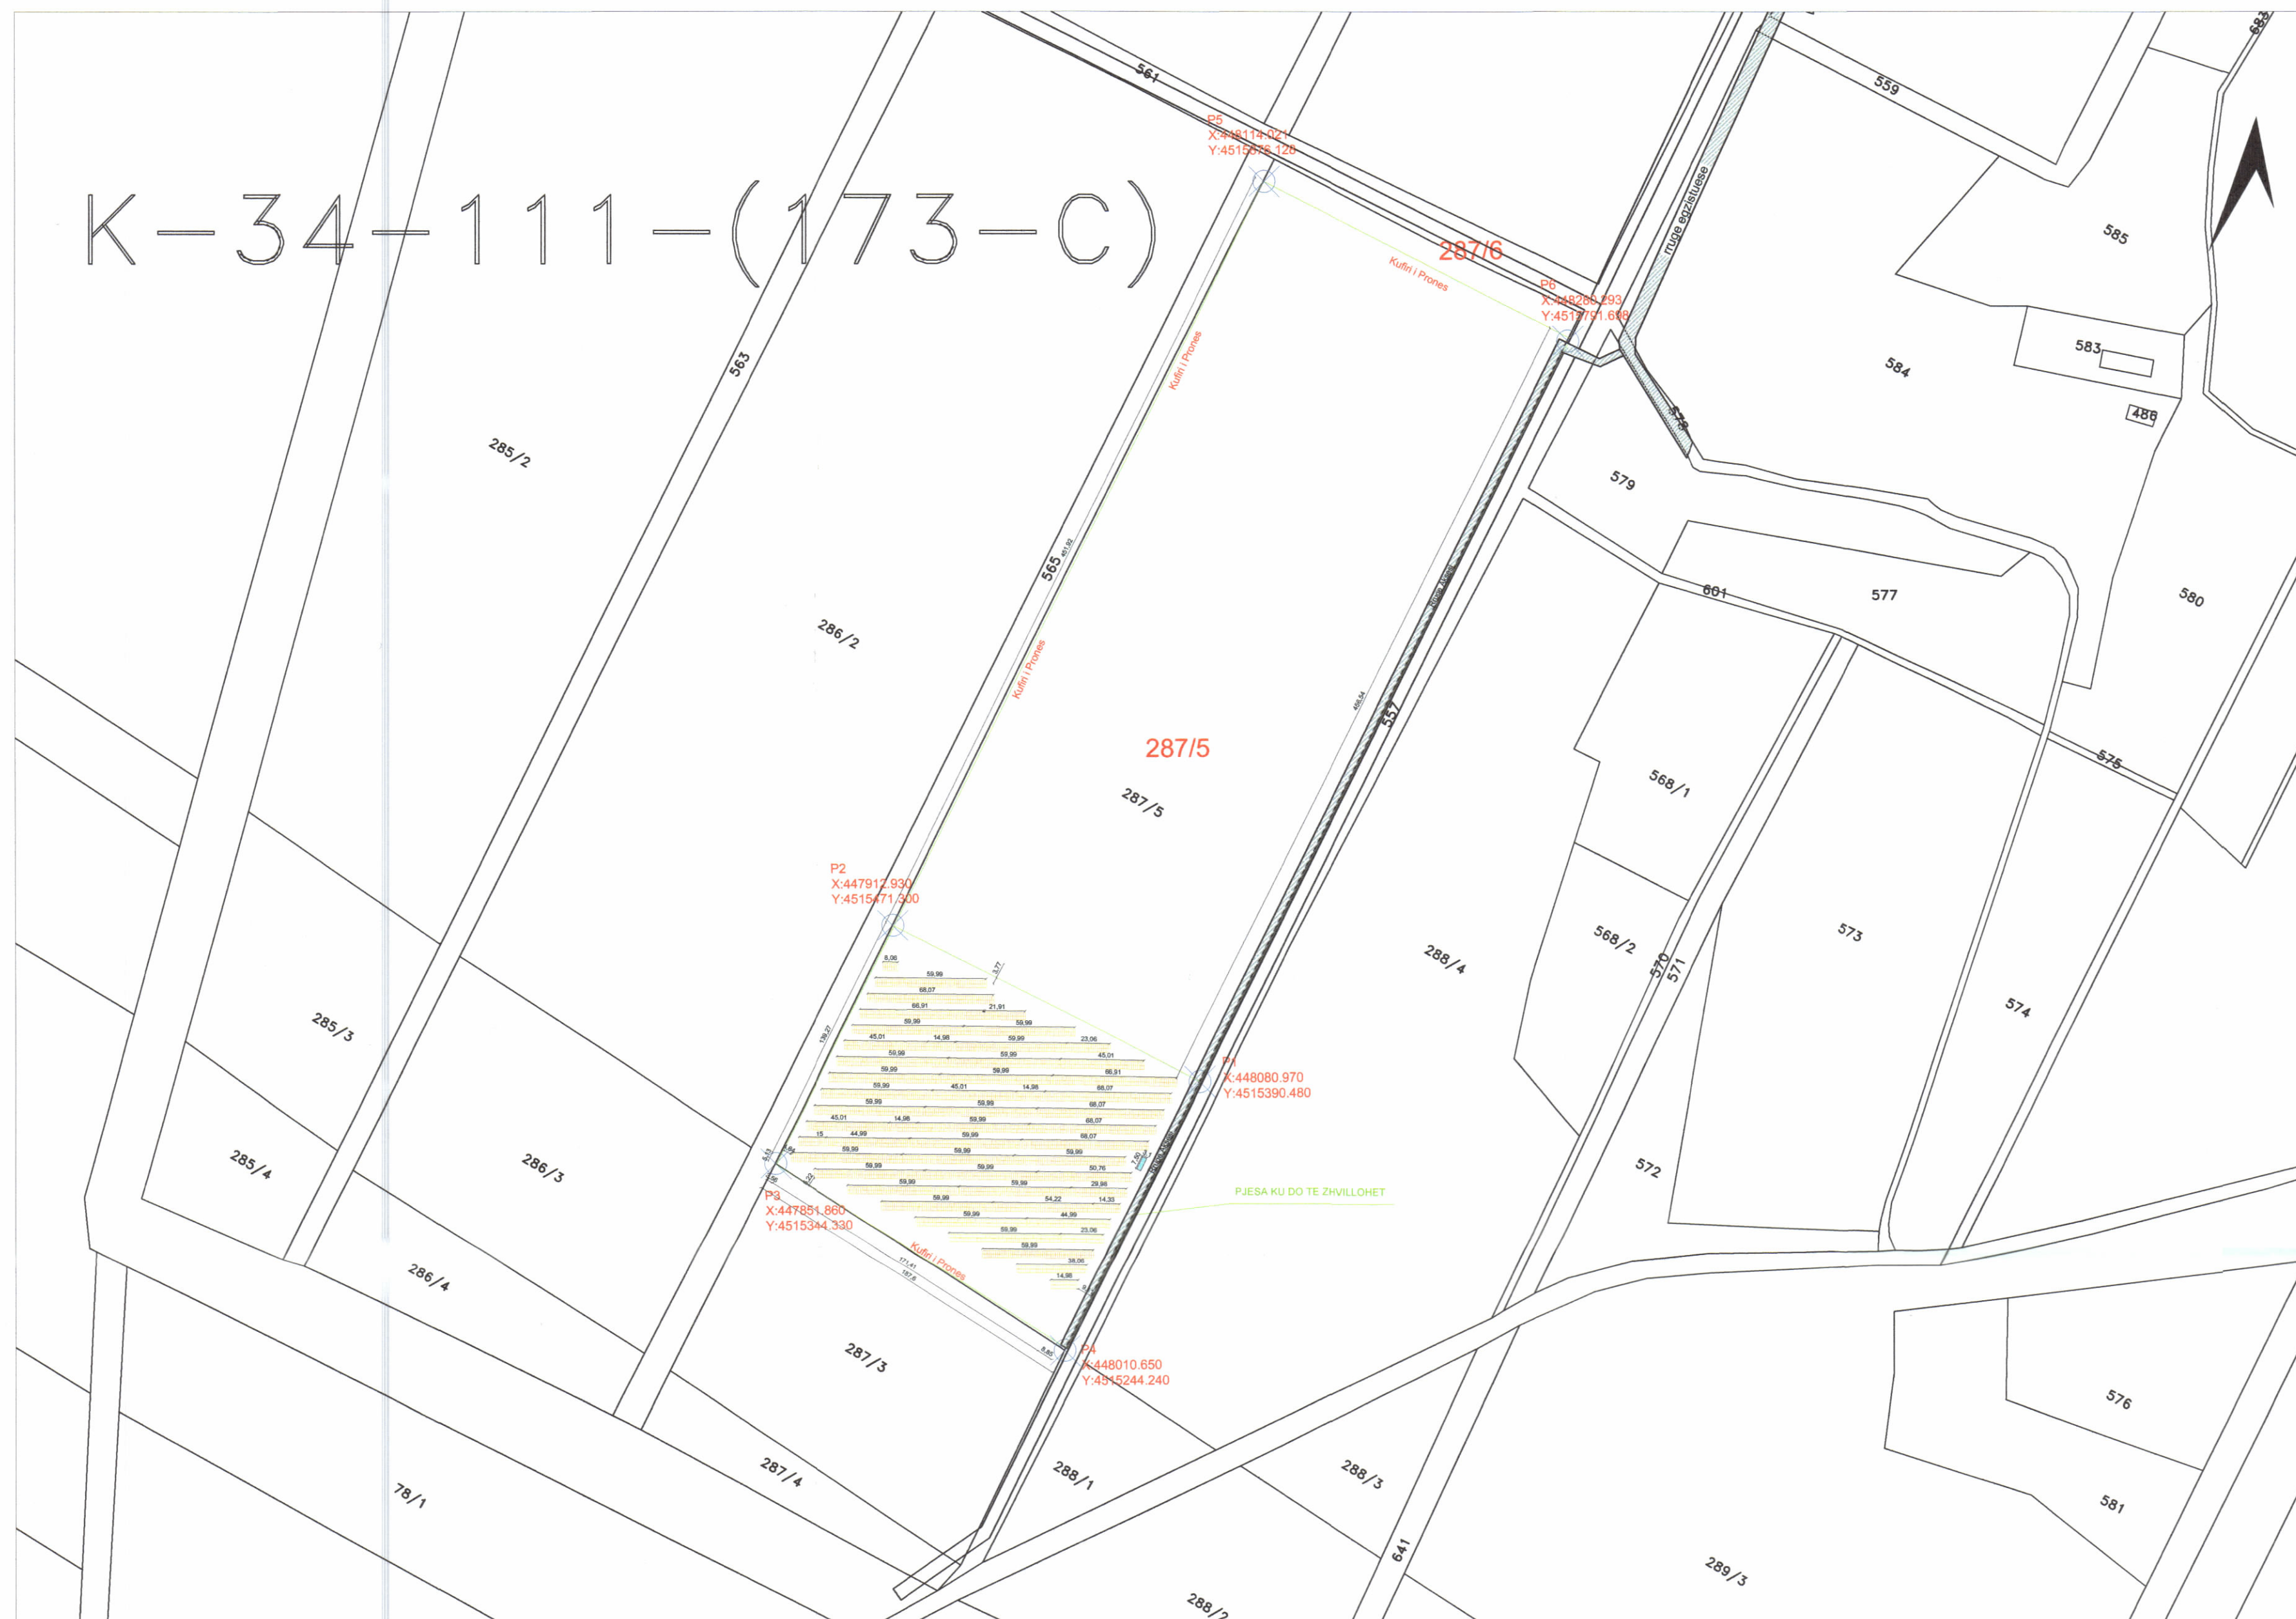


PLANI I VENDOSJES SË STRUKTURËS SHK. 1:2500

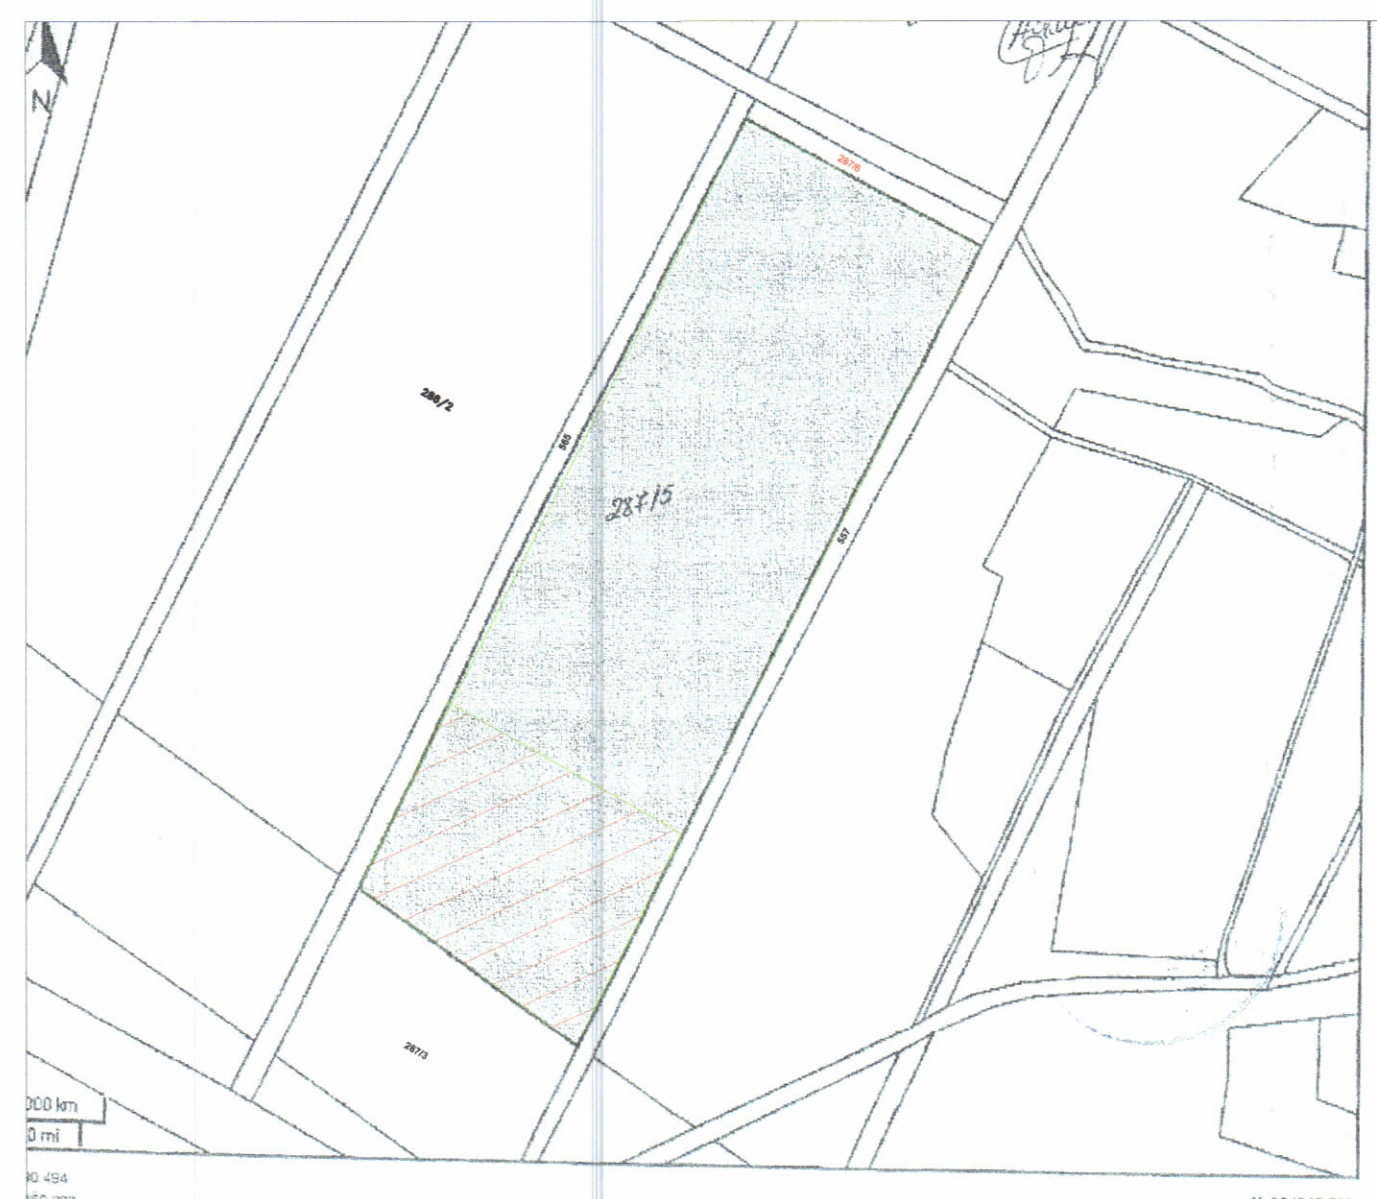

POZICIONI KADASTRAL SHK. 1:5000

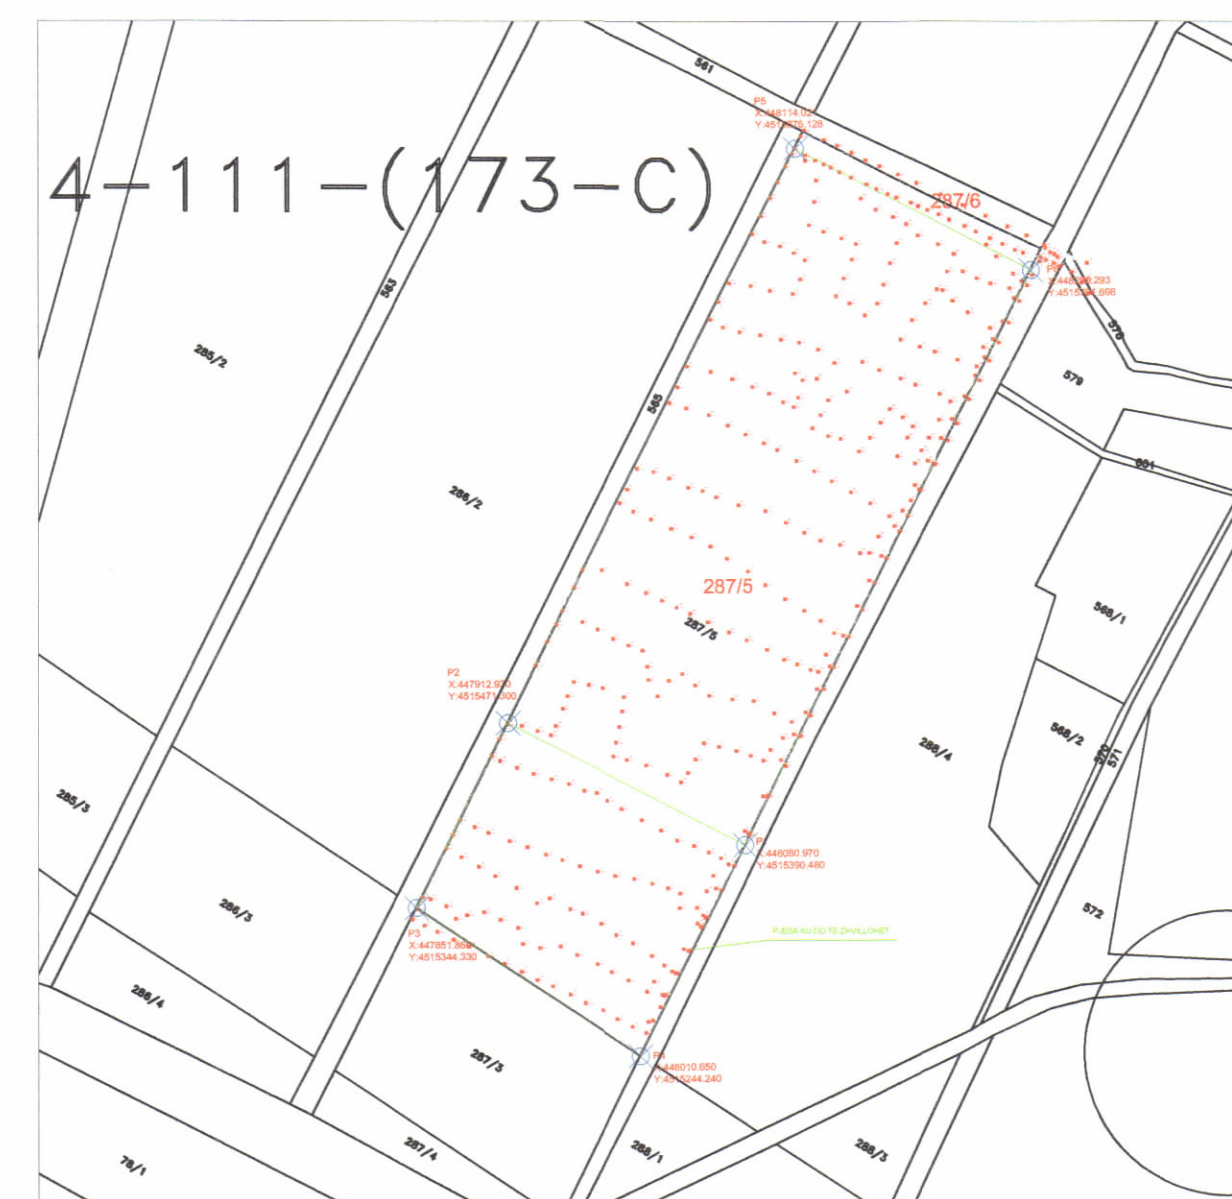

HARTA TOPOGRAFIKE SHK. 1:5000

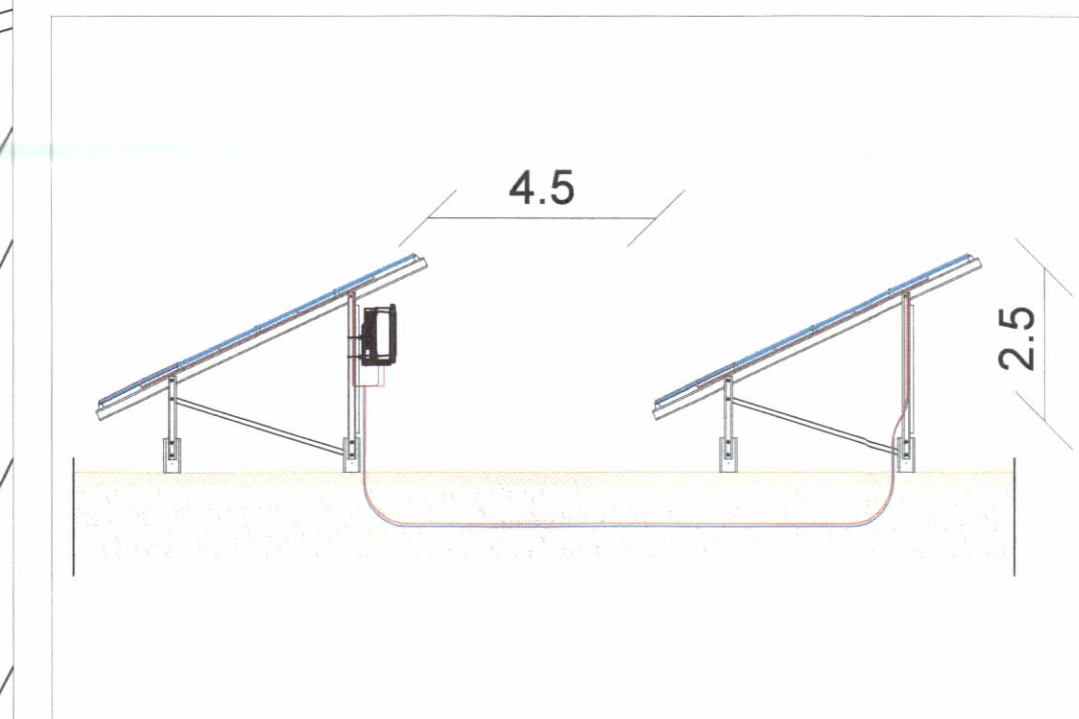

PAMJE TREDIMENSIONALE

TREGUESIT E PRODHIMIT:

Kapaciteti i prodhimit MW-N 2MW
 Prodhimi vjetor i energjise elektrike (MWh) 3394 MWh/Vit

TREGUESIT E ZHVILLIMIT:

Sipërfaqe e përgjithshme e truallit: 113 000m²
 Sipërfaqe e truallit që përdoret për zhvillim: 28 800m²
 Sipërfaqe e truallit e zënë nga struktura (gjurma; panelet): 11 300m²
 Lartësia maksimale e strukturës nga niveli i kuotës së sistemimit: 2.5m
 Siperfaqe e zënë nga Kabina Elektrike: 23.25m²
 Lartësia e Kabines Elektrike: 3.5m

TREGUESIT E ZHVILLIMIT:

Nr. pasurie dhe Zona Kadastrale: Nr.287/5, ZK.3358

TREGUESIT E ZHVILLIMIT:

Distancat:
 Veri: 456.54 m
 Jug: 5.22 m
 Lindje: 9.11 m
 Perëndim: 4.64 m

LEGJENDË:

- Kufiri i jashtem i prones
- Kabina Elektrike
- Sipërfaqe e truallit që përdoret për zhvillim:
- Panelet

KRGJSH		
Nr.	X	Y
1	448080.970	4515390.480
2	447912.930	4515471.300
3	447851.860	4515344.330
4	448010.650	4515244.240
5	448114.021	4515876.128
6	448280.293	4515244.698


 REPUBLIKA E SHQIPËRISË
 KËSHILLI KOMBËTAR I TERRITORIT
MIRATOHET
 KRYETARI I K.K.T

 Z. EDI RAMA
 MINISTRI

Znj.Belinda Balluku
 Ministër i Infrastrukturës dhe Energjisë



Miratuar me Vendim të KKT Nr.17, Datë 01/08/2023

Leje Ndertimi për objektin: "Ndërtimi i parkut fotovoltaik " Sun Energy Solutions", me kapacitet të instaluar 2MW dhe veprave ndihmëse", me vendndodhje në Sheq Marinas, Bashkia Fier, me subjekt zhvillues shoqërinë "Sun Energy Solution" sh.p.k,

EMËRTIMI I FLETES:	Plani i vendosjes së strukturave	
ZHVILLUES:	"SUN ENERGY SOLUTIONS" sh.p.k	
PROJEKTUES:	"KKG Project" shpk	
FAZA E PROJEKTIT:	PROJEKT ZBATIMI	
SHKALLA 1: 2500 1: 5000	NR. I FLETES A-01	NR. I KOPJEVE 03/06 - 06/06