



Leje Zhvillimi për objektin: “Ndërtimi i parkut fotovoltaik “ Sun Energy Solutions”, me kapacitet të instaluar 2MW dhe veprave ndihmëse”, me vendndodhje në Sheq Marinas, Bashkia Fier, me subjekt zhvillues shoqërinë “Sun Energy Solutions” sh.p.k,

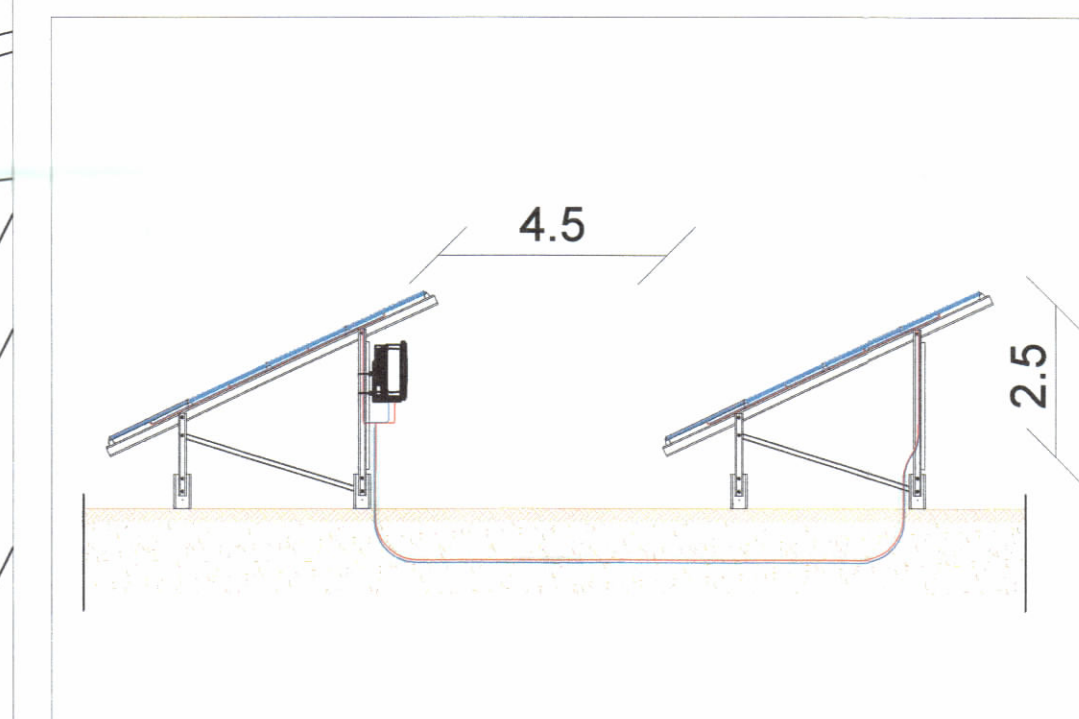

PAMJE TREDIMENSIONALE

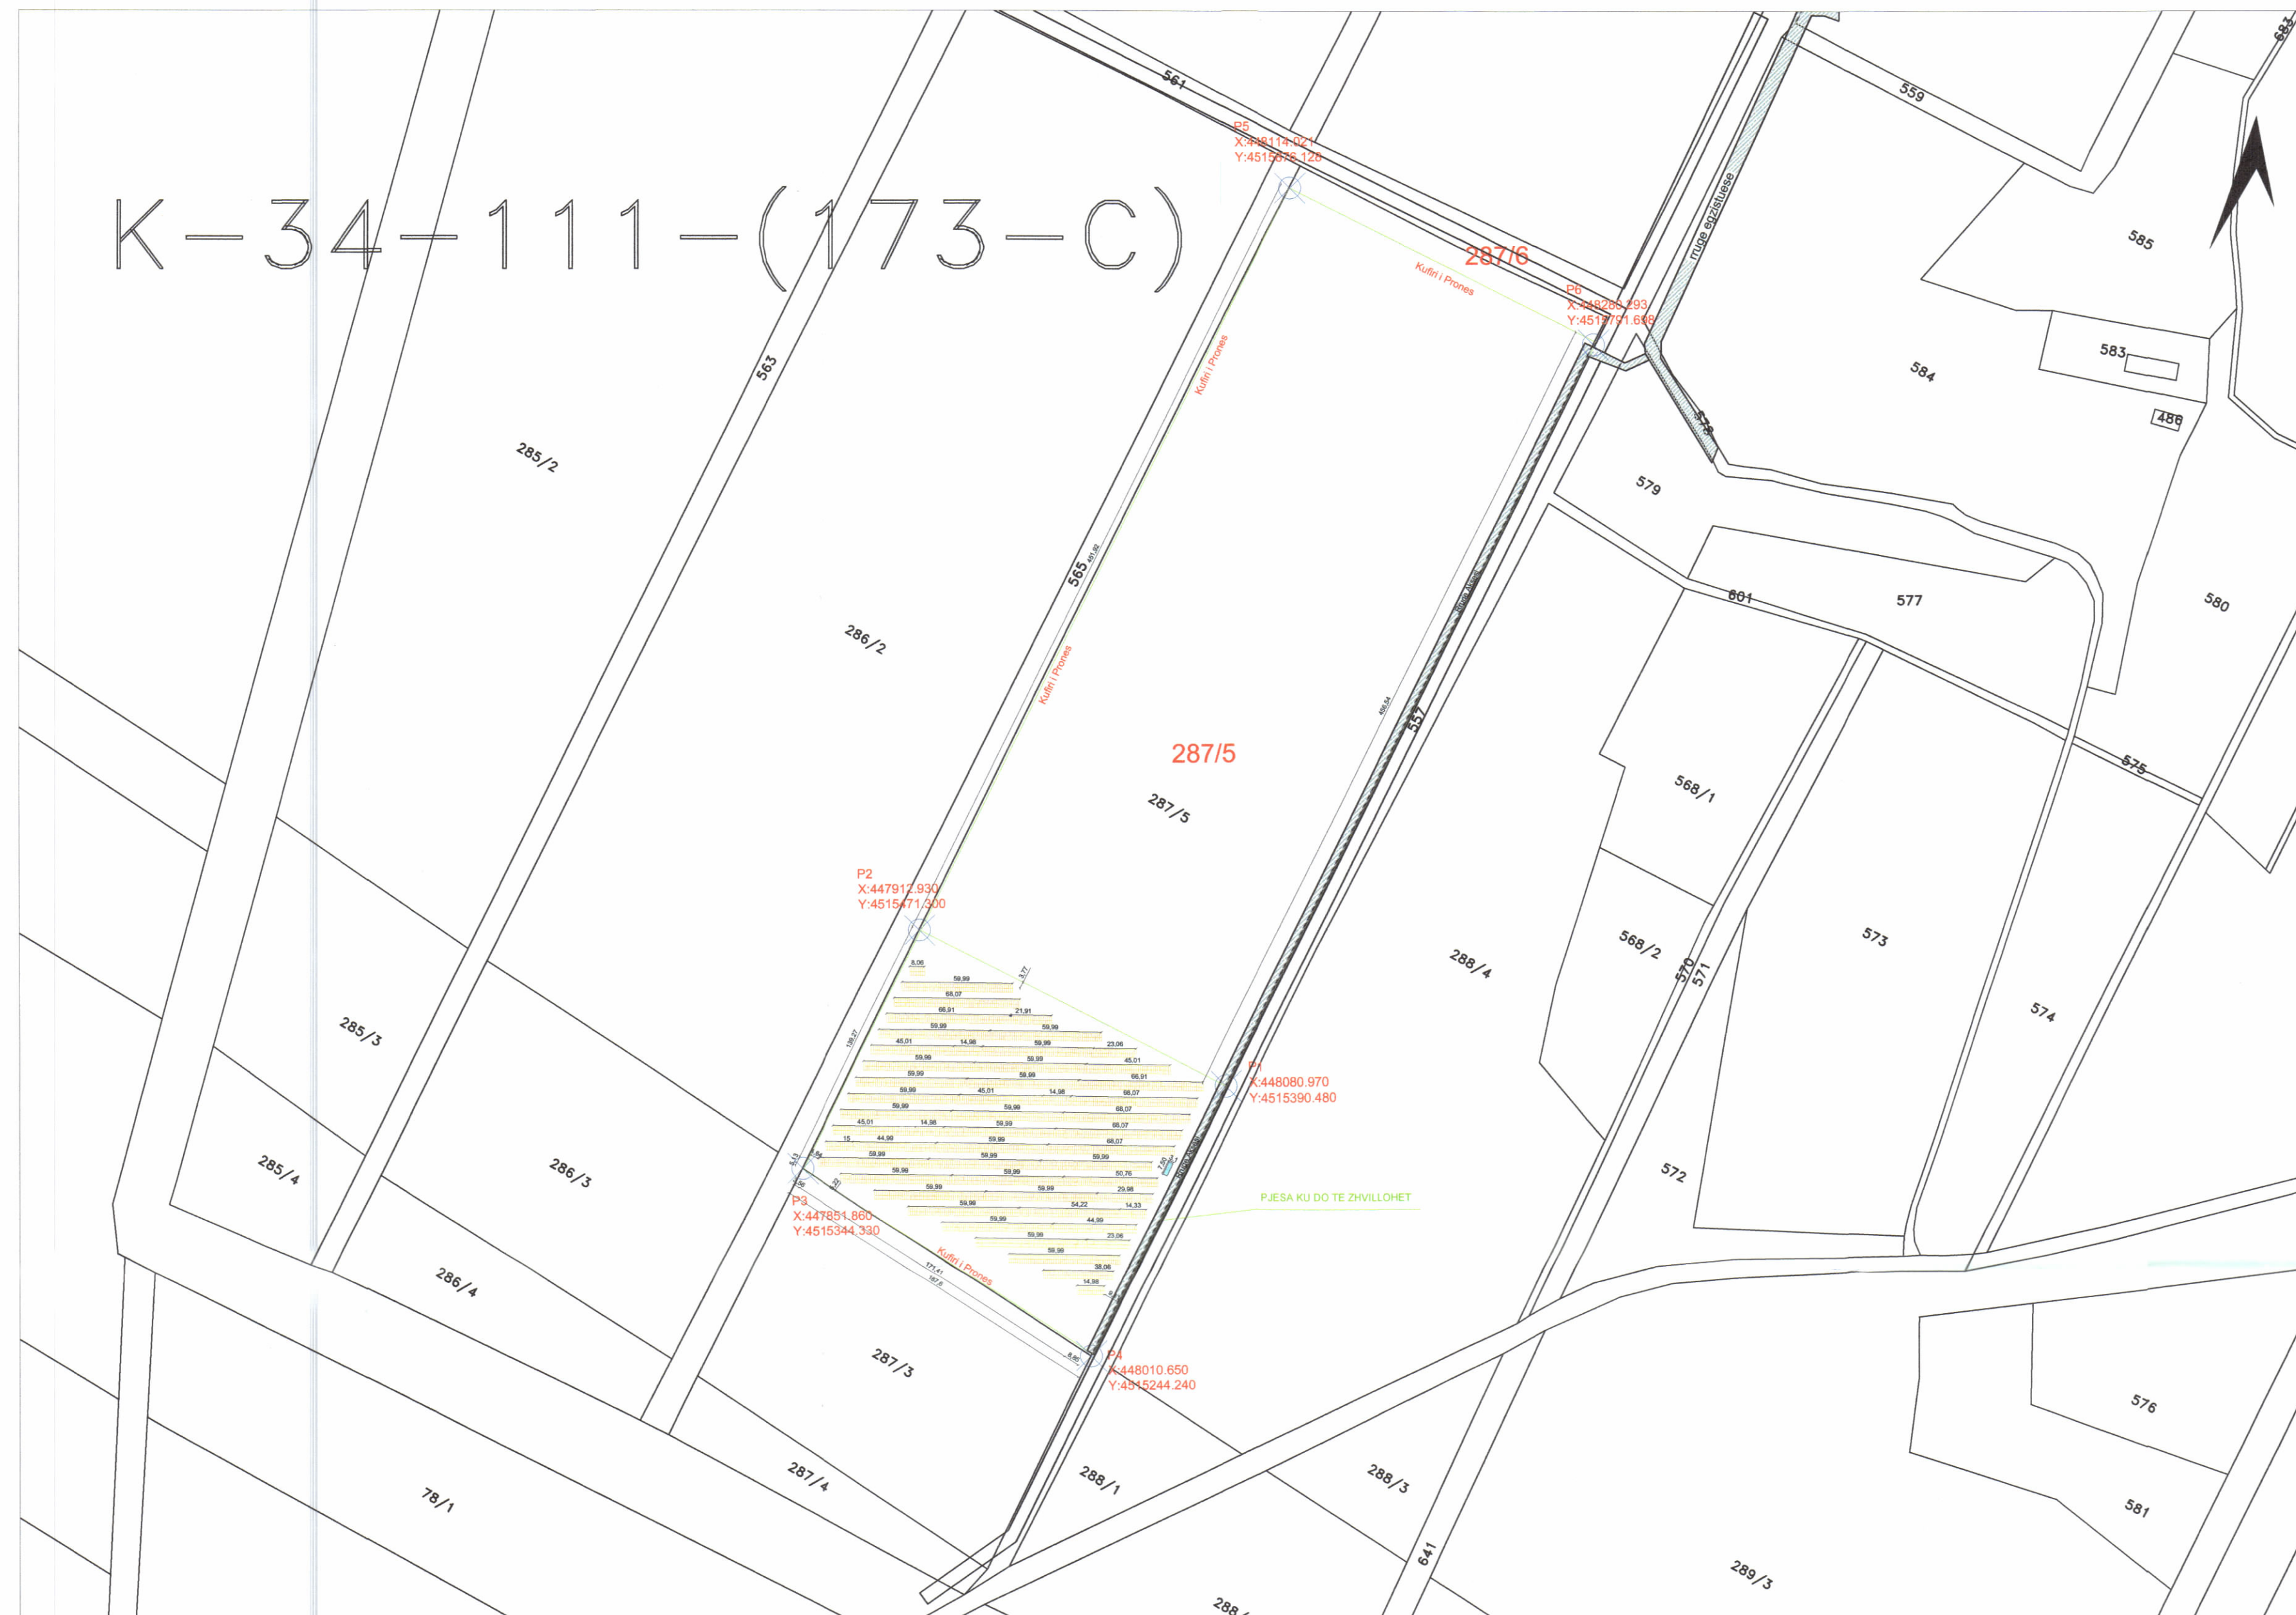

REPUBLIKA E SHQIPËRISË  
KËSHILLI KOMBËTAR I TERRITORIT


MIRATOHET  
KRYETARI I K.K.T




Znj.Belinda Balluku  
Ministër i Infrastrukturës dhe Energjisë



PLANI I VENDOSJES SË STRUKTURËS SHK. 1:2500

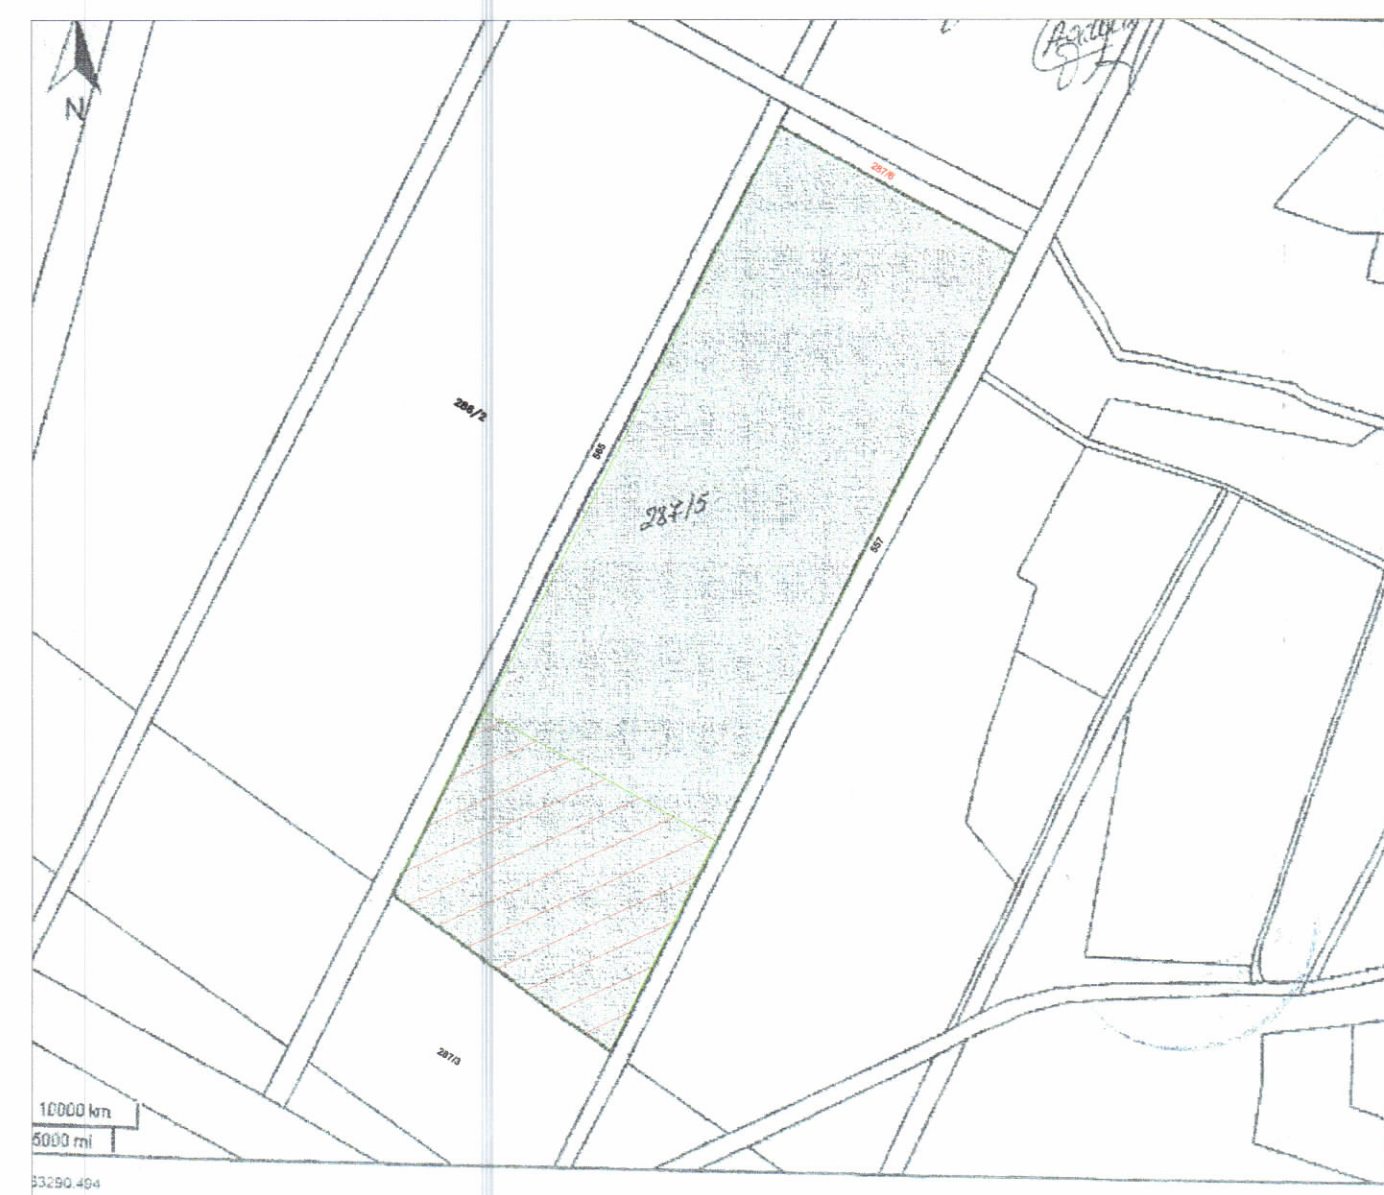

POZICIONI KADASTRAL SHK. 1:5000

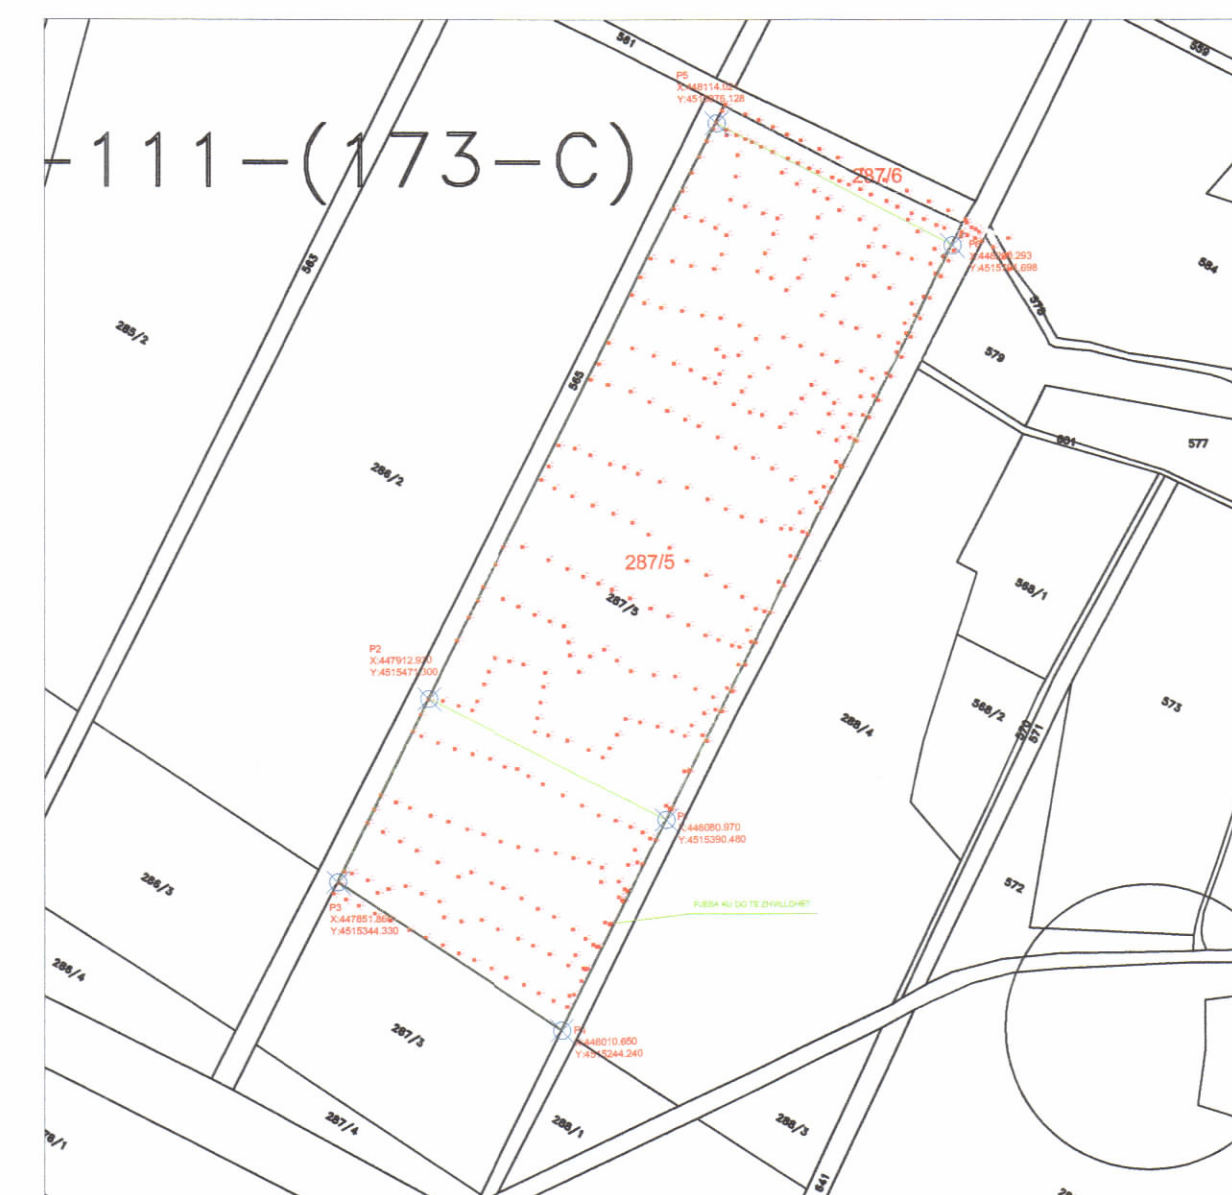

HARTA TOPOGRAFIKE SHK. 1:5000

**TREGUESIT E PRODHIMIT:**

Kapaciteti i prodhimit MW-N 2MW  
Prodhimi vjetor i energjisë elektrike (MWh) 3394 MWh/Vit

**TREGUESIT E ZHVILLIMIT:**

Sipërfaqe e përgjithshme e truallit: 113 000m<sup>2</sup>  
Sipërfaqe e truallit që përdoret për zhvillim: 28 800m<sup>2</sup>  
Sipërfaqe e truallit e zënë nga struktura (gjurma; panelet): 11 300m<sup>2</sup>  
Lartësia maksimale e strukturës nga niveli i kuotës së sistemit: 2.5m  
Sipërfaqe e zënë nga Kabina Elektrike: 23.25m<sup>2</sup>  
Lartësia e Kabines Elektrike: 3.5m

**TREGUESIT TEKNIK:**

Nr. pasurie dhe Zona Kadastrale: Nr.287/5, ZK.3358

**Distancat:**

Veri: 456.54 m  
Jug: 5.22 m  
Lindje: 9.11 m  
Perëndim: 4.64 m

**LEGJENDË:**

- Kufiri i jashtem i prones
- Kabina Elektrike
- Sipërfaqe e truallit që përdoret për zhvillim:
- Panelet

KRGJSH		
Nr.	X	Y
1	448080.970	4515390.480
2	447912.930	4515471.300
3	447851.860	4515344.330
4	448010.650	4515244.240
5	448114.021	4515876.128
6	448280.293	4515244.698

Miratur me Vendim të KKT Nr.18, Datë 25/04/2023

Leje Zhvillimi për objektin: “Ndërtimi i parkut fotovoltaik “ Sun Energy Solutions”, me kapacitet të instaluar 2MW dhe veprave ndihmëse”, me vendndodhje në Sheq Marinas, Bashkia Fier, me subjekt zhvillues shoqërinë “Sun Energy Solution” sh.p.k,

EMËRTIMI I FLETËS: Plani i vendosjes së strukturave

ZHVILLUES: “SUN ENERGY SOLUTIONS” shpk

PROJEKTUES: “KKG Project” shpk

FAZA E PROJEKTIT: PROJEKT - IDE

SHKALLA  
1: 2500  
1: 5000

NR. I FLETES  
A-01

NR. I KOPJEVE  
05/06 - 06/06

