

LEJË ZHVILLIMI PËR OBJEKTIN: "NDËRTIMI E IMPIANTIT GJENERUES TË ENERGISË ELEKTRIKE FOTOVOLTAIKE, ME KAPACITET TË INSTALUAR 2 MW, DHE VERPAVE NDIHMËSË", ME VENDNDODHJE NË TOPOJË, BASHKIA FIER, ME SUBJEKT ZHVILLUES SHOQËRINË "GREEN ENERGY" SH.P.K.




REPUBLIKA E SHQIPËRISË
KËSHILLI KOMBËTAR I TERRITORIT


MIRATOHET

KRYETARI I K.K.T

Z. EDI RAMA

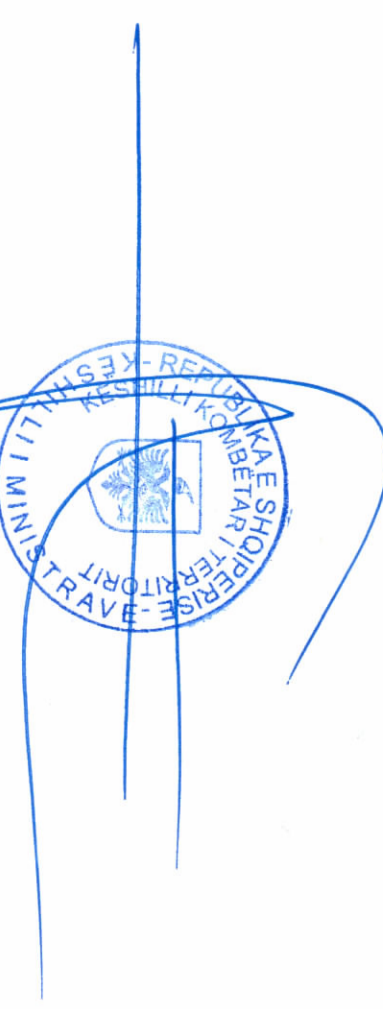



PAMJE 3D TË FUSHES ME PANJELË FV.

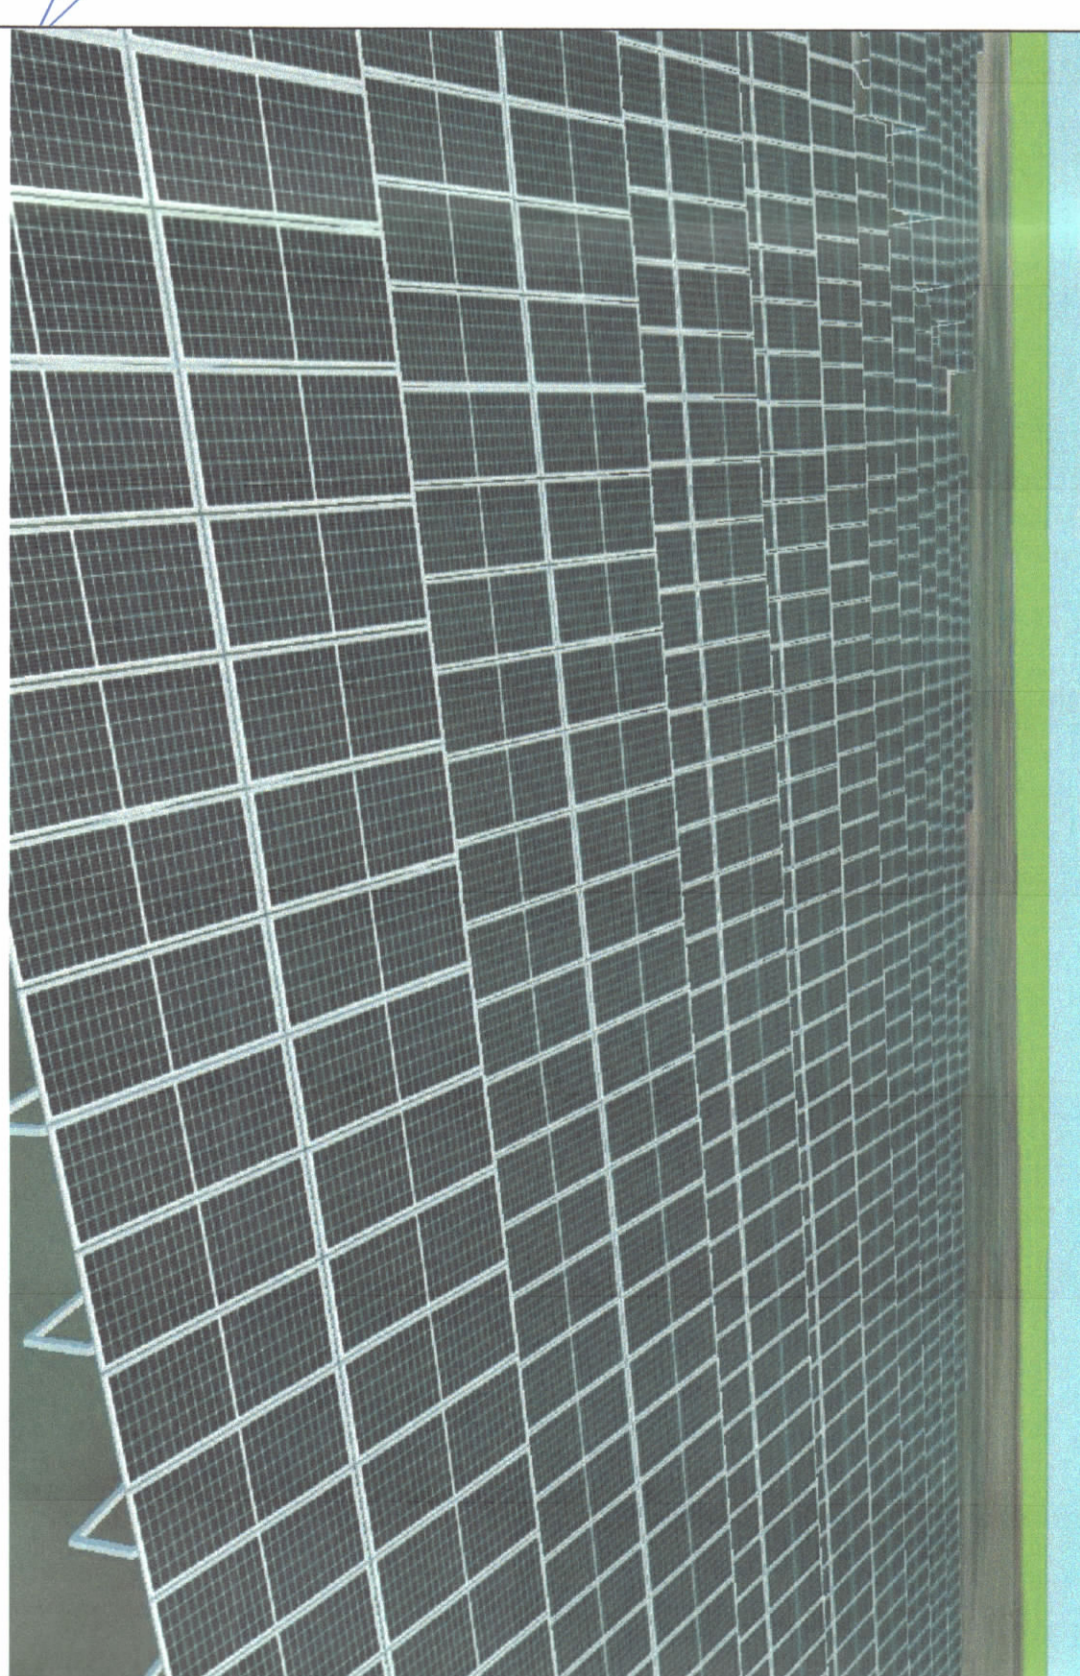

PAMJE 3D KABINA ELEKTRIKE



PAMJE 3D E MODULEVE.

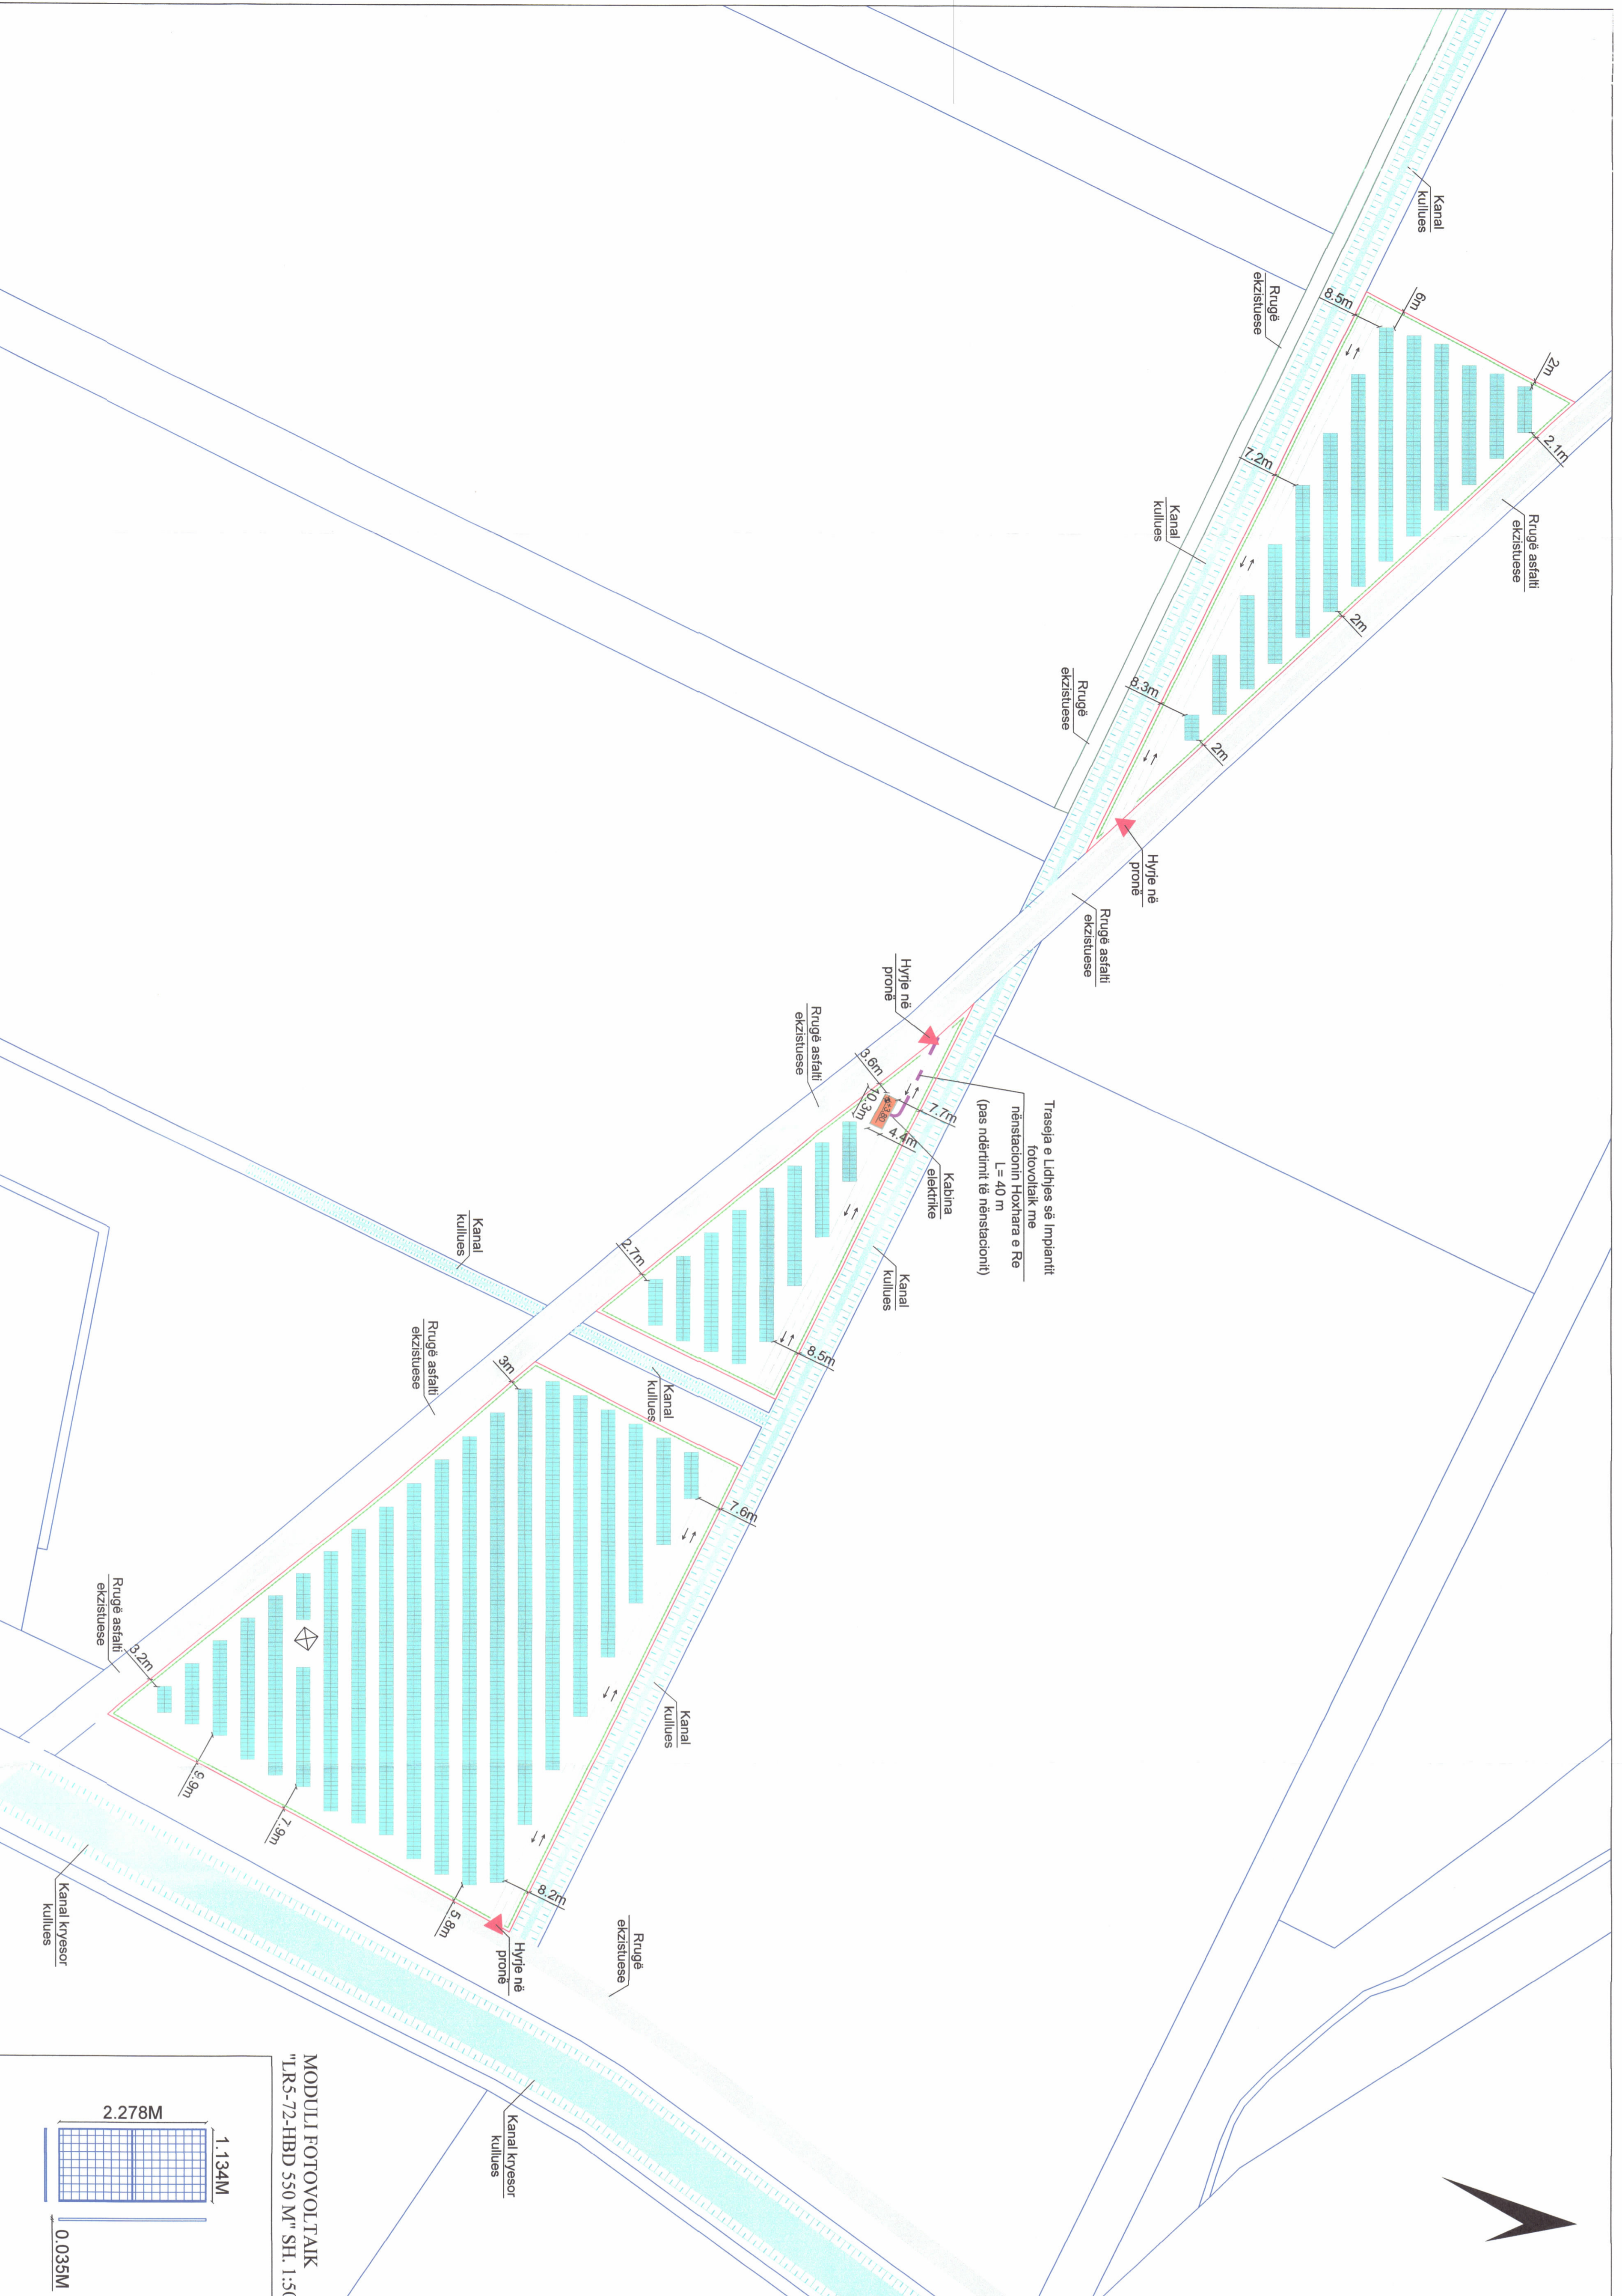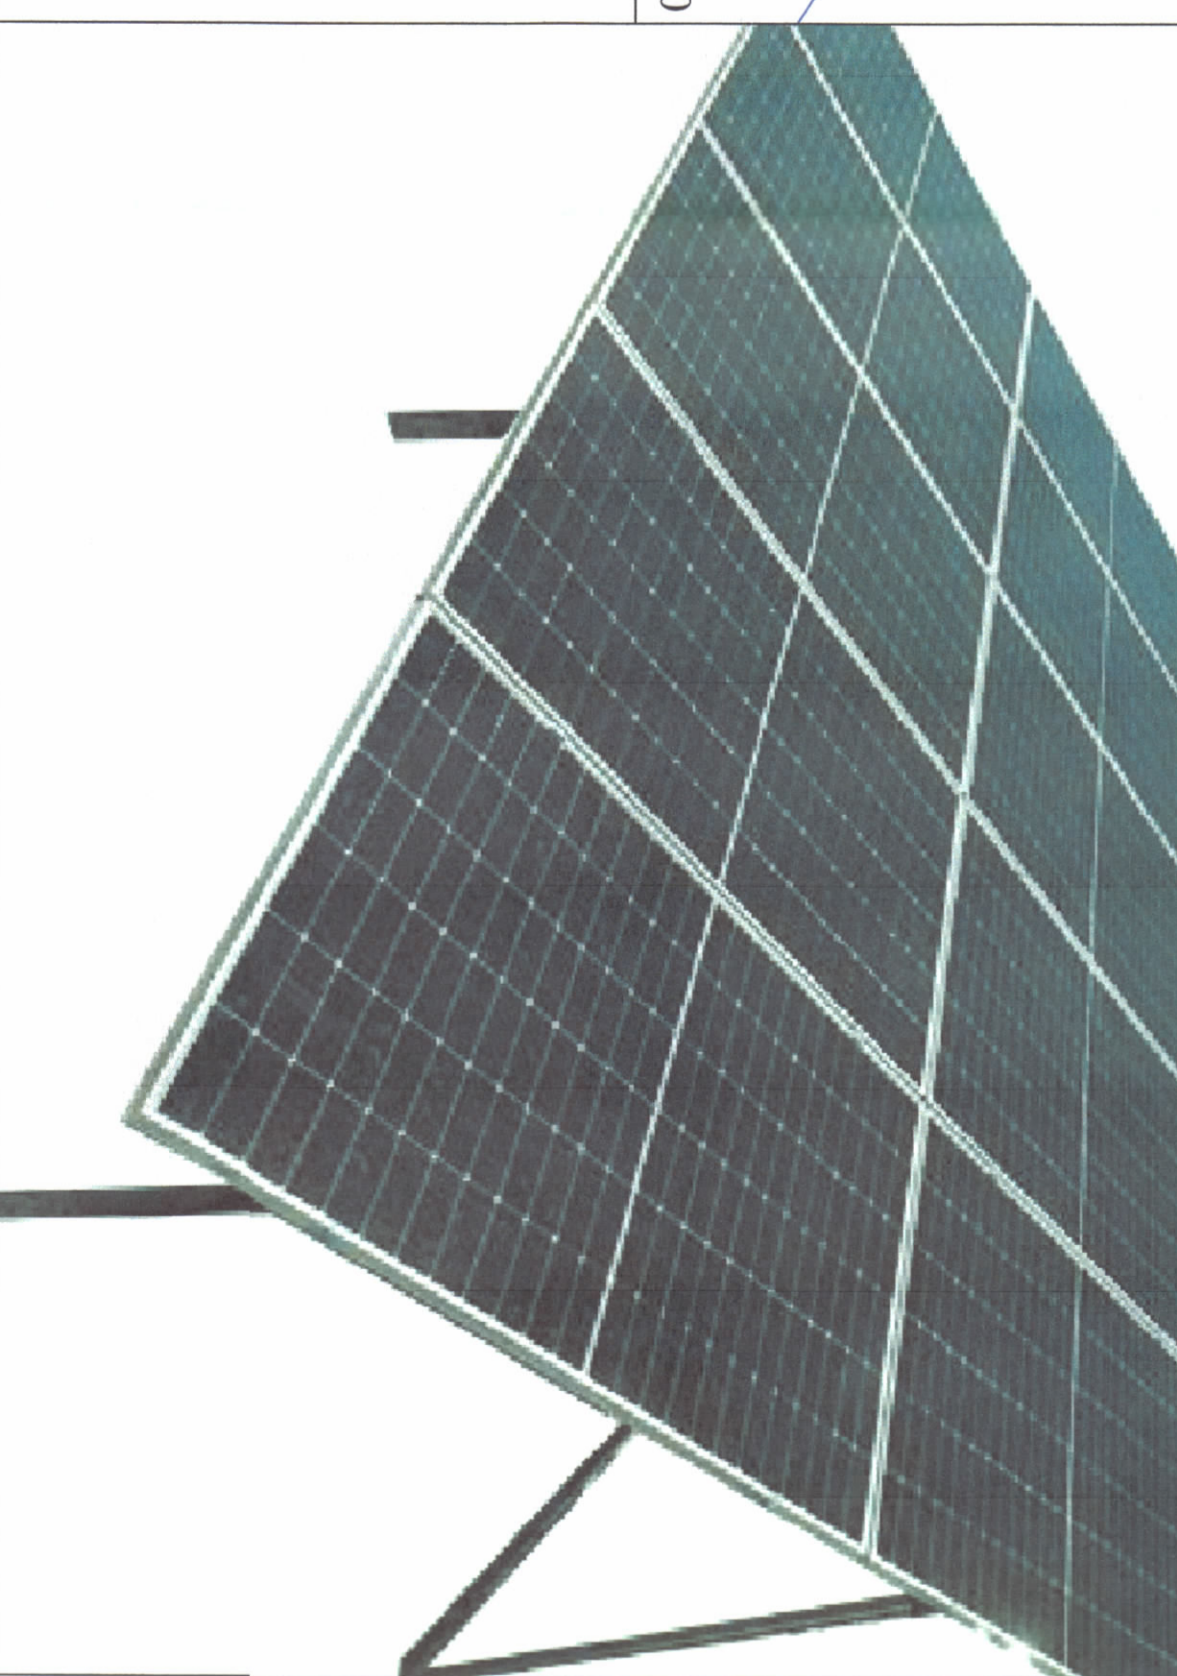

PLANI I VENDOSJES SË IMPIANTIT FOTOVOLTAIK SHK. 1:1000

PAMJE TREDIMENSIONALE

TREGUESIT E ZHVILLIMIT:

Sipërfaqe e përgjithshme e pronës: 28 300 m²
 Sipërfaqe e tokës e zënë nga struktura (Gjurma): 47 m²
 Sipërfaqe e përgjithshme e ndërtimit: 47 m²
 Sipërfaqe e pronës e zënë nga panellet fotovoltaike: 10 187 m²
 Lartësia maksimale e strukturës nga niveli i kuotës së sistemit: 3,8 m
 Lartësia maksimale e strukturës së paneleve: 2,65 m
 Numri i katëve mbi tokë: 1 kat
 Numri i katëve nën tokë: 0 kat
 Fuqia e instaluar e sistemit në AC: 2 MW
 Prodhimin vjetor i parashikuar: 3 277 MWh/vit

TREGUESI TEKNIK: Impianti fotovoltaik "GREEN ENERGY"

Zona Kadasirale: 3358
 Nr. i pasurisë: 698 (7300 m²); 236/1 (4000 m²); 273/9 (17000 m²);

Kufizimet

Vendi: 689; 687
 Lindje: 142
 Jug: 686; 689
 Perëndim: 699



LEGJENDË:

- KUPURË I PASURISË
- RRETHIMI I PRONËS
- PASAZH
- KABINA ELEKTRIKE

Distanca nga kufiri i pronës

Vendi: 2,0 m - 8,5 m
 Lindje: 5,8 m - 9,9 m
 Jug: 2,7 m - 8,5 m
 Perëndim: 2,0 m - 6,0 m

KONDOMINIUMI KUPURISË TË KONTURIT PRONËS KRAJSHI				KONDOMINIUMI KUPURISË TË KONTURIT PRONËS KRAJSHI			
PKA	E	N	Shprehja	PKA	E	N	Shprehja
1	44811301	45162320	Shprehja = 7300 m ²	1	44811301	45162320	Shprehja = 17000 m ²
2	4481292022	451623207		2	4481292022	451623207	
3	4481131914	4516482797		3	4481131914	4516482797	
4	4481292028	4516482826	Shprehja = 4000 m ²	4	4481292028	4516482826	Shprehja = 4000 m ²
5	4481292027	4516482801		5	4481292027	4516482801	
6	4481292029	4516482803		6	4481292029	4516482803	

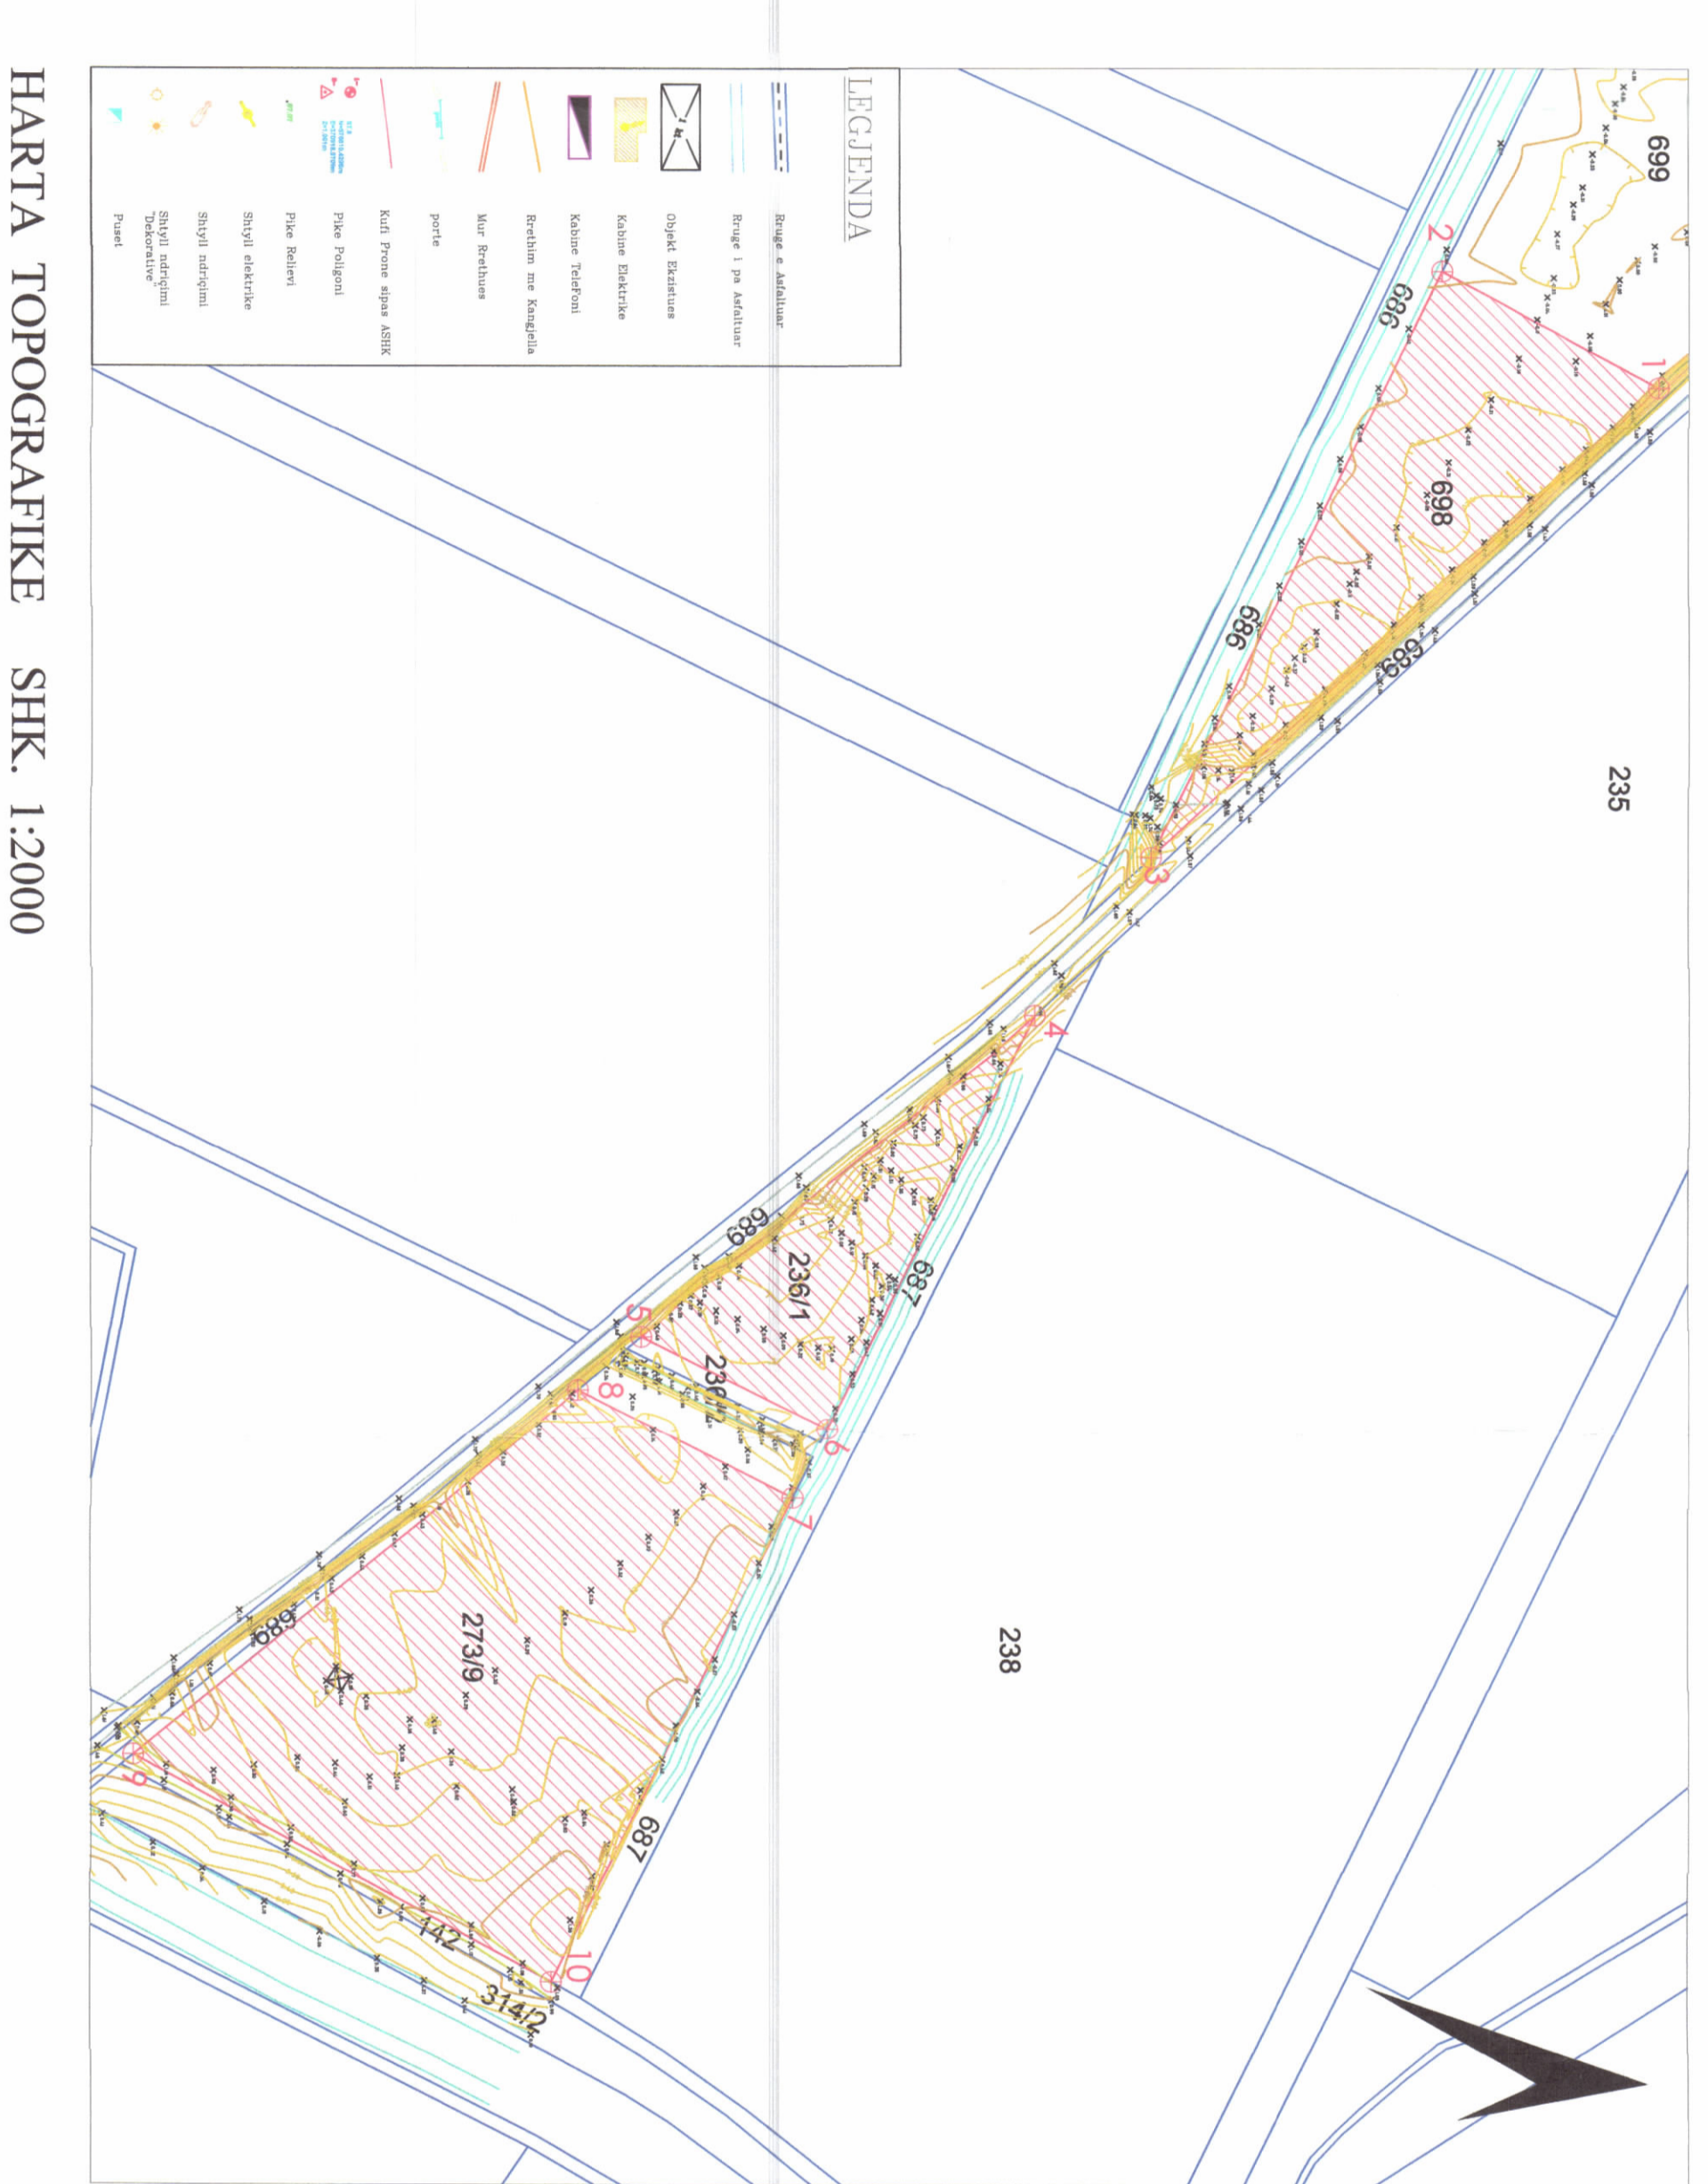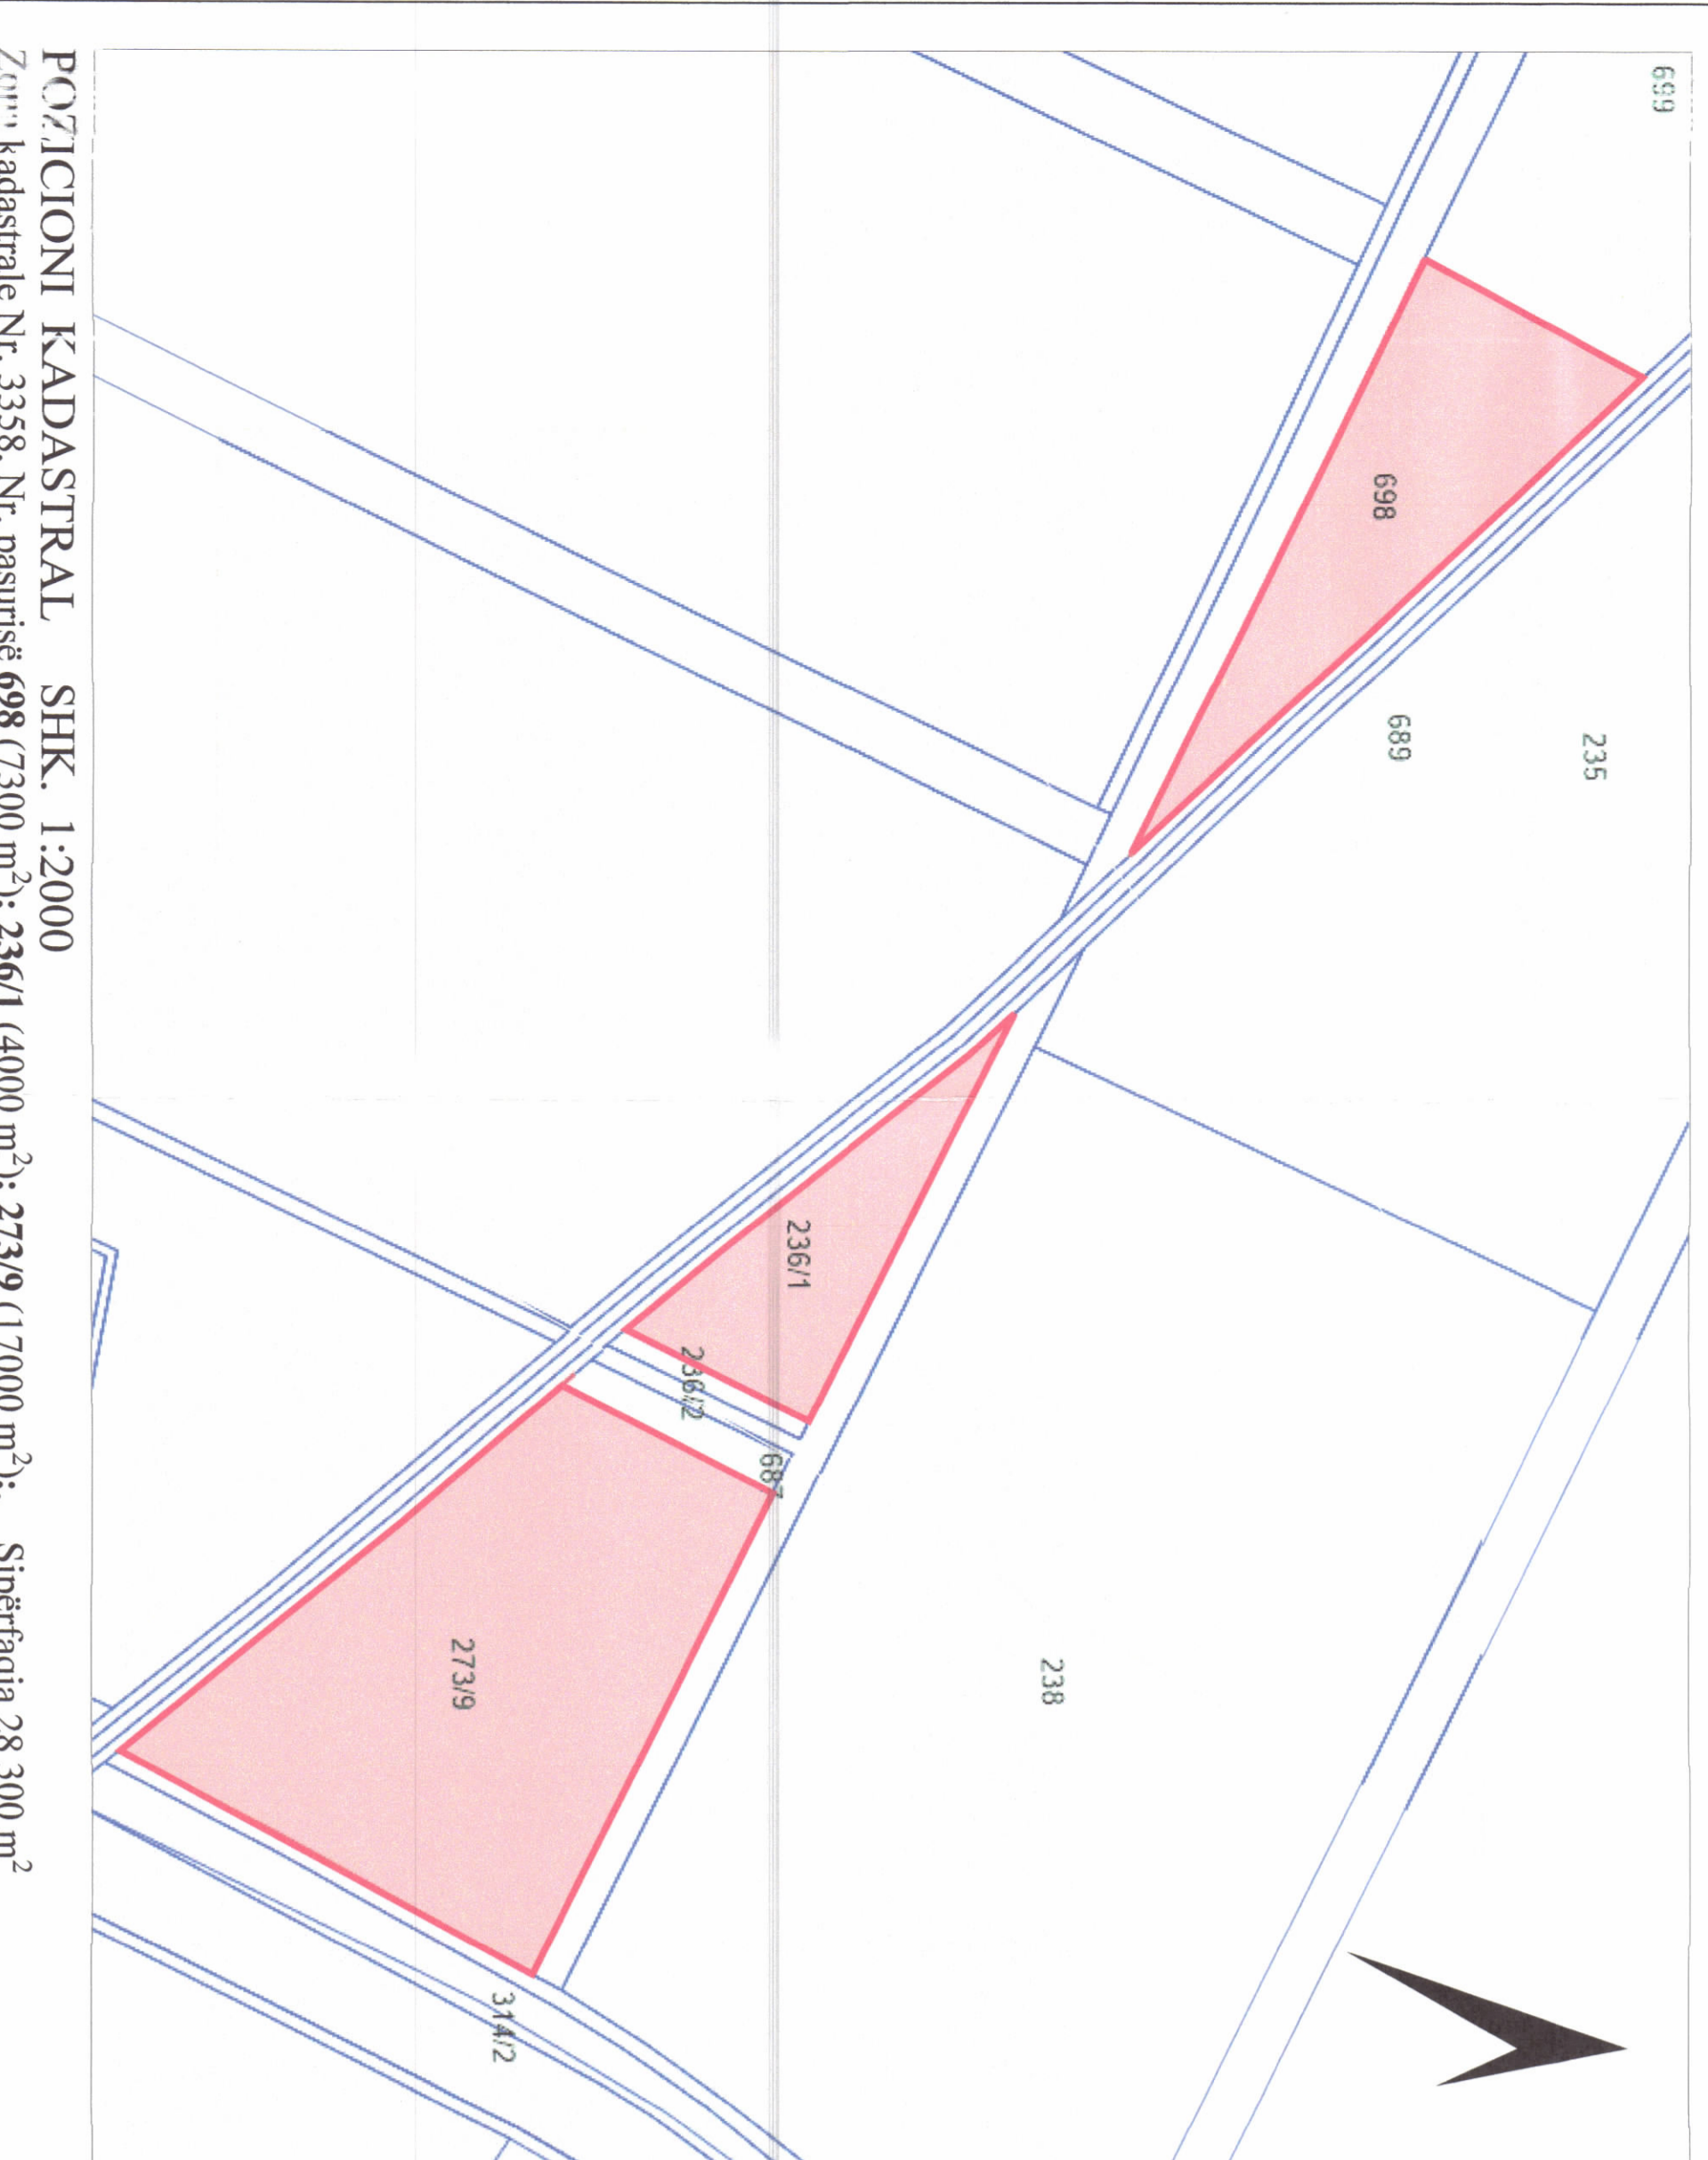

POZICIONI KADASTRAL SHK. 1:2000
 Zona Kadasirale Nr. 3358, Nr. pasurisë 698 (7300 m²); 236/1 (4000 m²); 273/9 (17000 m²); Sipërfaqja 28 300 m²

HARTA TOPOGRAFIKE SHK. 1:2000

EMËRTIMI I FLETËS:	Plani i vendosjes së strukturës
POROSITËS:	"GREEN ENERGY" Sh.p.k
PROJEKTUES:	Ak. Emin DERMISHI A.107/22
ZHVILLUES:	"GREEN ENERGY" Sh.p.k
FAZA E PROJEKTTIT:	PROJEKTI DE
SHKALLA:	1:50 / 1:2000
NR. I FLETËS:	A/01
NR. I KOPJEPË:	01/06 - 06/06

Miratur me Vendim të KKT Nr.27, Datë 18 /10/2023

LEJË ZHVILLIMI PËR OBJEKTIN: "NDËRTIMI E IMPIANTIT GJENERUES TË ENERGISË ELEKTRIKE FOTOVOLTAIKE, ME KAPACITET TË INSTALUAR 2 MW, DHE VERPAVE NDIHMËSË", ME VENDNDODHJE NË TOPOJË, BASHKIA FIER, ME SUBJEKT ZHVILLUES SHOQËRINË "GREEN ENERGY" SH.P.K.

Znj. Belinda Balluku
 Ministër i Infrastrukturës dhe Energjisë

