



Leje ndërtimi infrastrukture: "Shtesë anësore në objektet ekzistues, vendosje e urës mes dy objekteve për eliminimin e barrierave arkitektonike (personat me aftësi të kufizuara)", me vendndodhje në bashkinë Korçë.

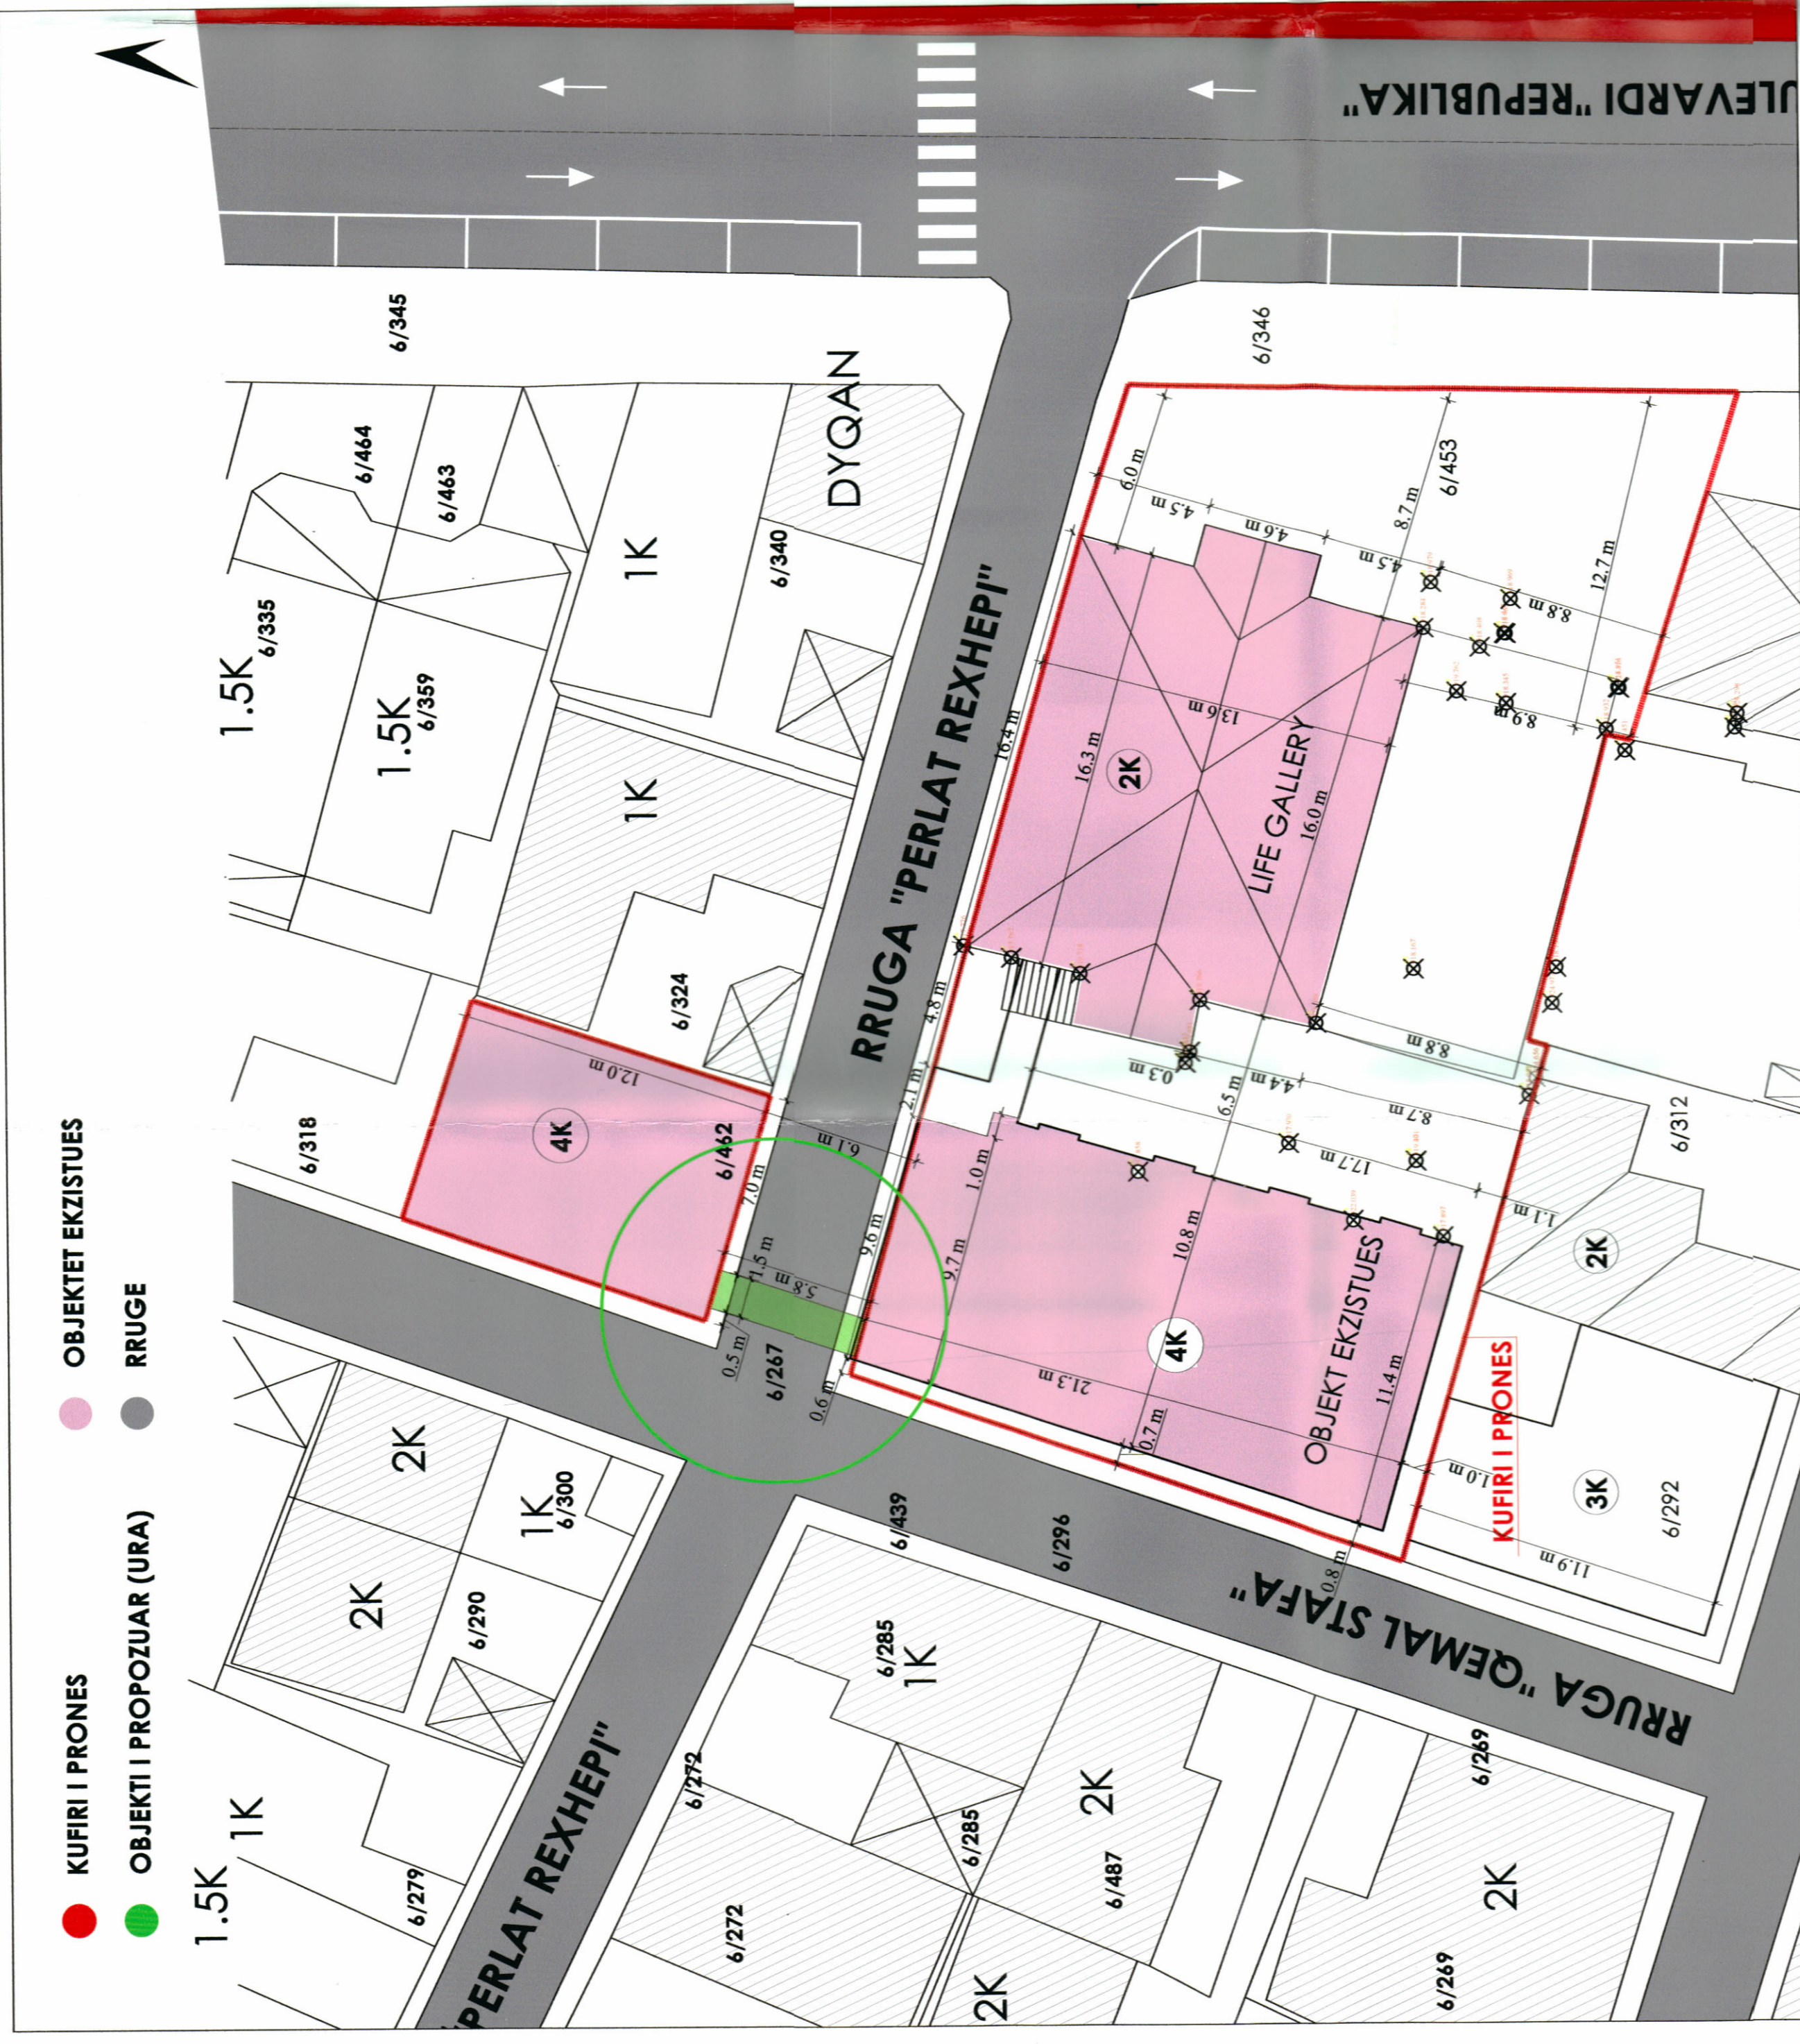


PLANI I VENDOSJES SË STRUKTURËS SHK. 1:200



POZICIONI KADASTRAL SHK. 1:500

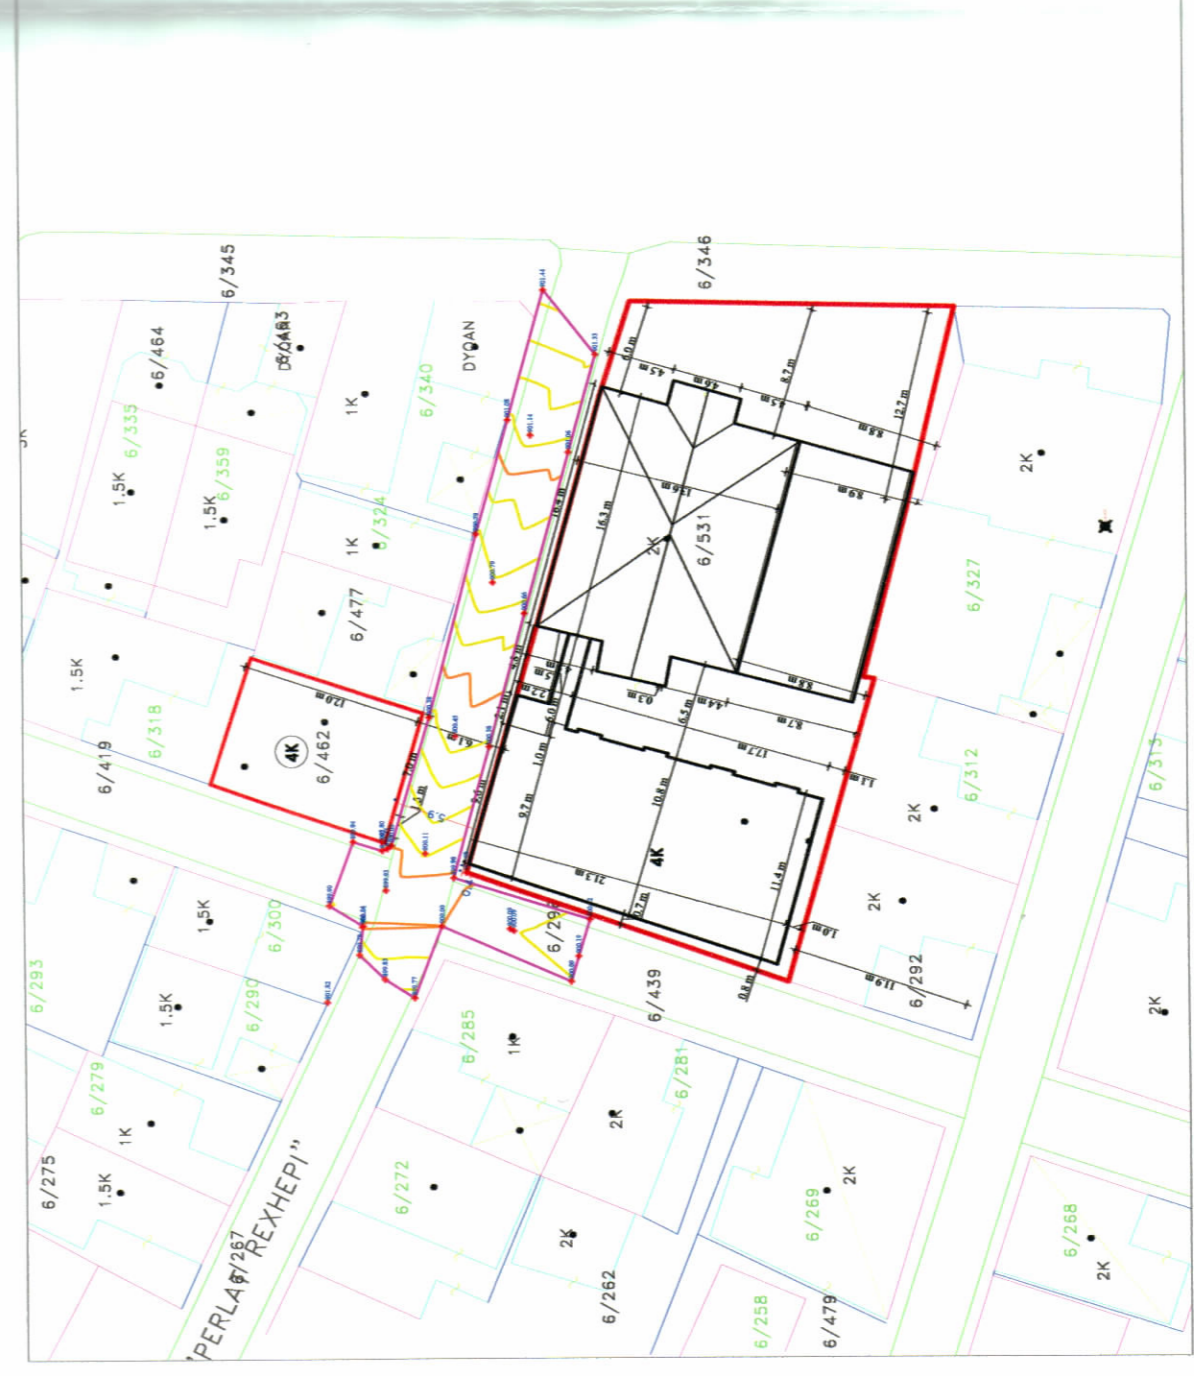

HARTA TOPOGRIKË SHK. 1:500

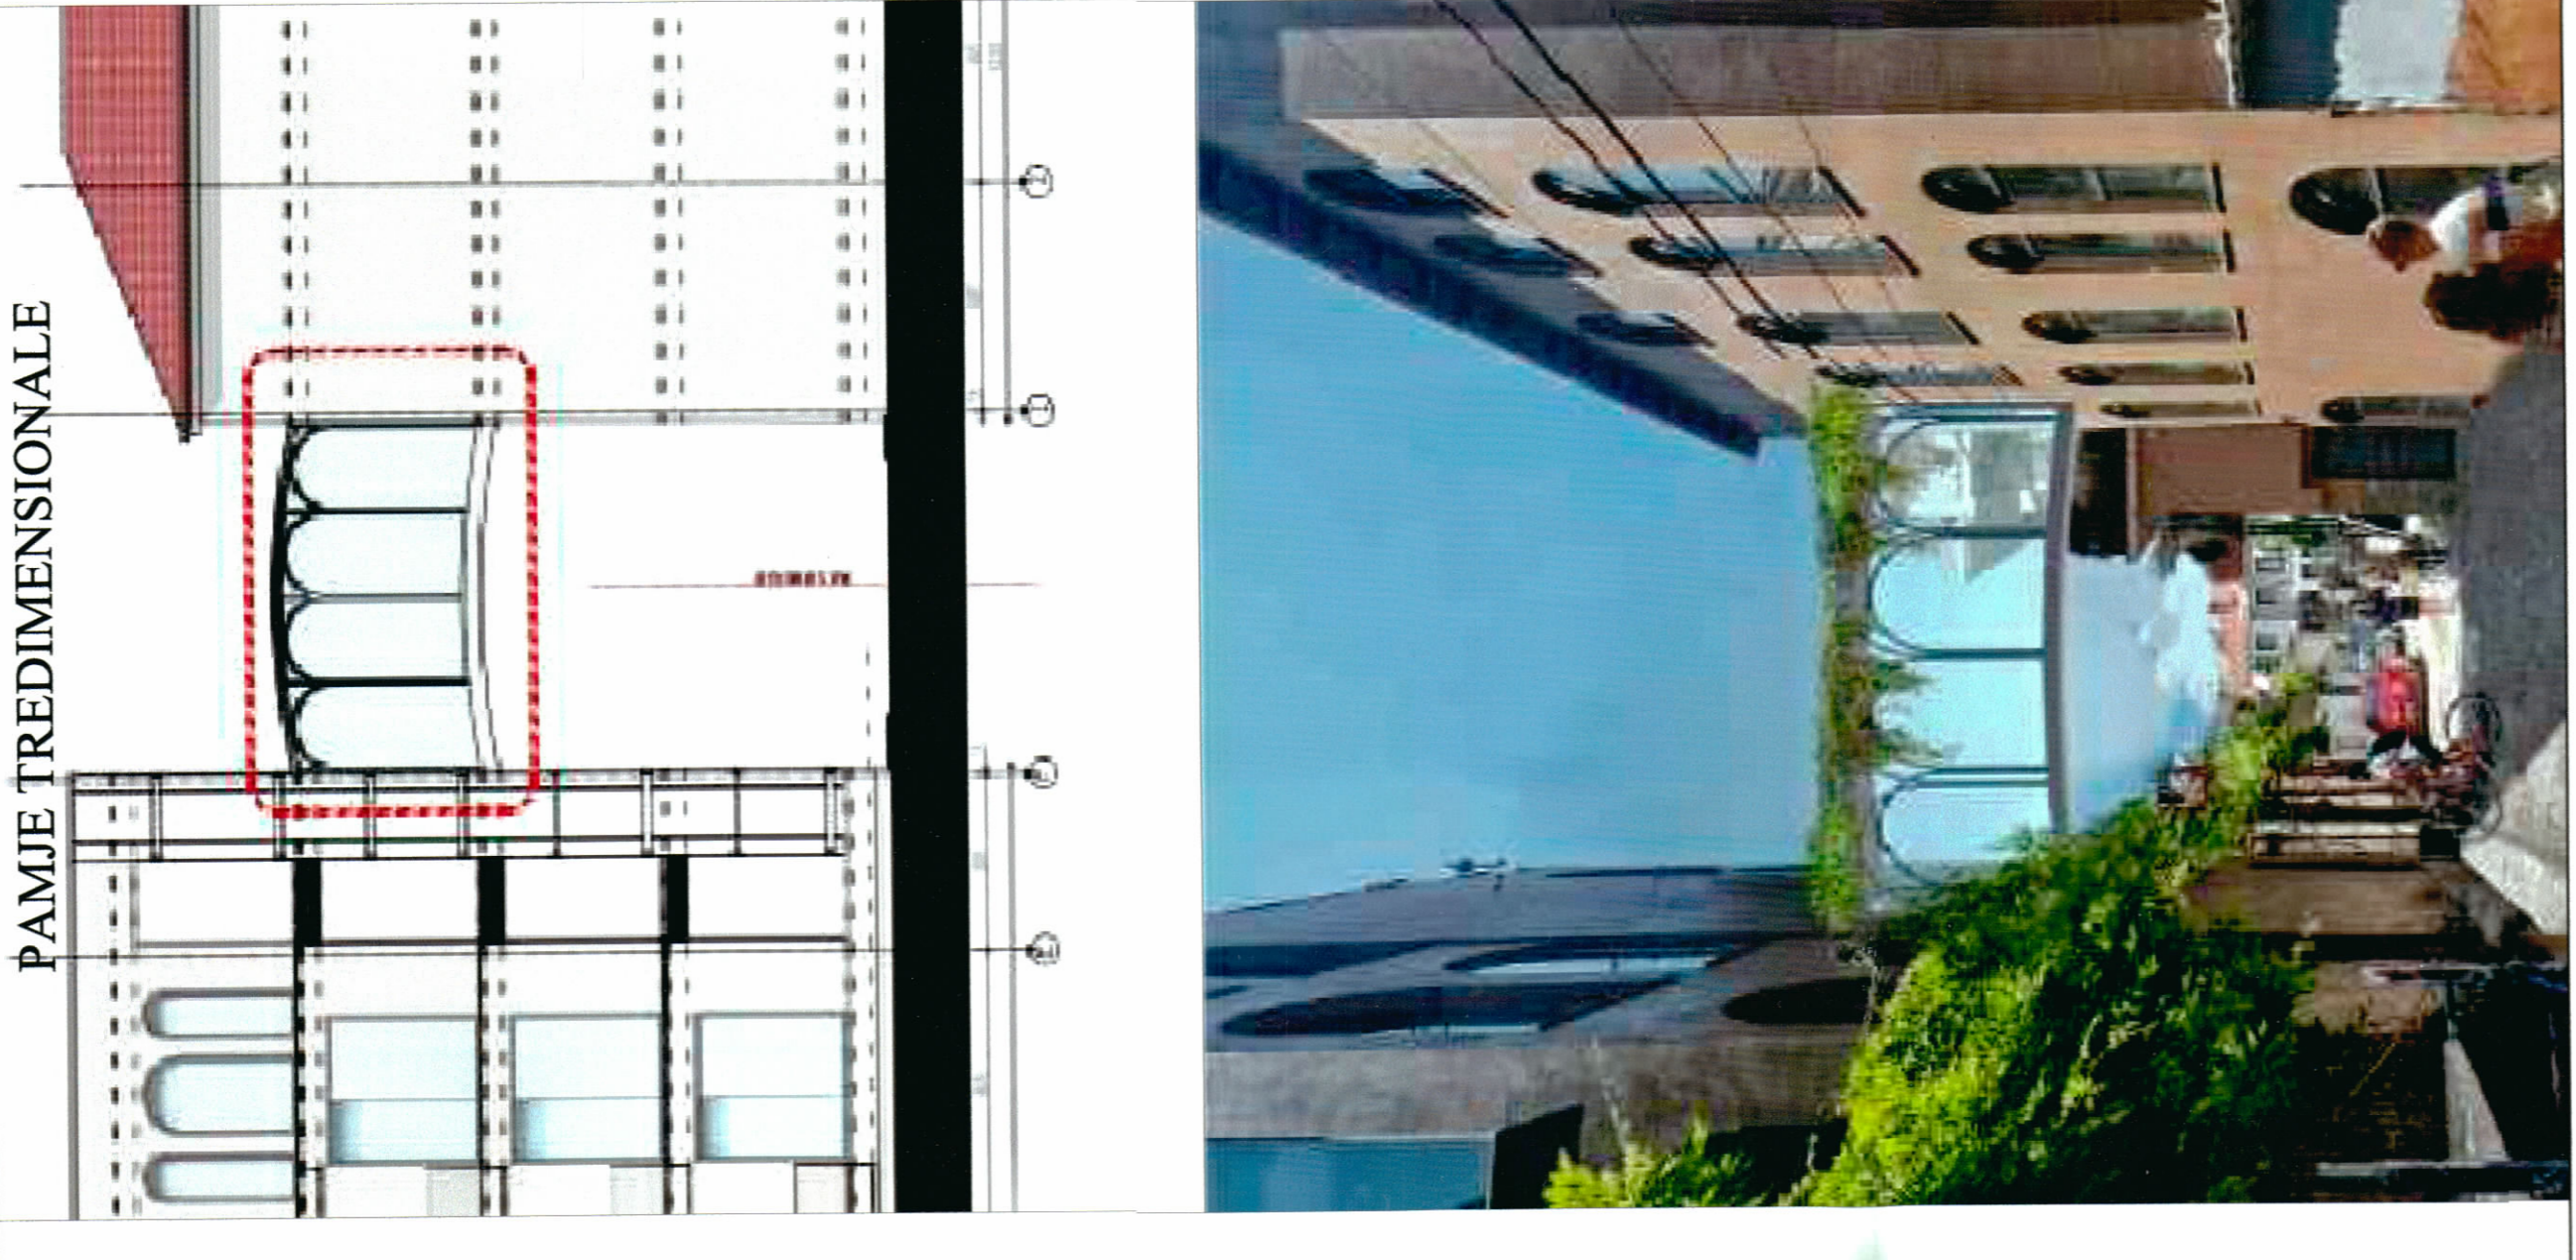

TREGUESIT E ZHVILLIMIT:
 Sipërfaqe e përgjithshme e ndërtimit mbi tokë:
 Gjatësia e urës: 8.8 m²
 Gjerësia e urës: 5.8 m²
 Lartësia e urës: 1.5 m²
 Lartësia e urës nga toka: 3.5 m²
 6.2 m

TREGUESI TEKNIK:
 Pasuritë mbi të cilat mbështet ura janë objektet me Nr. pasurie 6/462 dhe objektet me Nr. pasurie 6/531 në pronësi të "Life Gallery" sh.p.k



REPUBLIKA E SHQIPËRISË
 KËSHILLI KOMBËTAR I TERRITORIT

MIRATOHET

KRYETARI I K.K.T



Z. EDI RAMA

Znj. Belinda Balluku
 Ministër i Infrastruktura Dhe Energjise



Miruar me Vendim të K.K.T Nr. 35, Datë 14.12.2022

Leje ndërtimi infrastrukture: "Shtesë anësore në objektet ekzistues, vendosje e urës mes dy objekteve për eliminimin e barrierave arkitektonike (personat me aftësi të kufizuara)", me vendndodhje në bashkinë Korçë.

EMËRTIMI I FLETËS:	PLANVENDOSIA E STRUKTURËS	
ZHVILLUES:	"LIFE GALLERY" SH.P.K	NIPTË GALERI HOTEL NIPTË 25711001K NIPË "Republika" Korçë - Shqipëri
PROJEKTUES:	ARK. ALEKO PAPAQOZMA	REPUBLIKË E SHQIPËRISË MINISTRI I INFRASTRUKTURËS DHE ENERGJISË ALEKO PAPAQOZMA KRYETAR I KËSHILLIT KOMBËTAR I TERRITORIT
POROSITËS:	"LIFE GALLERY" SH.P.K	REPUBLIKË E SHQIPËRISË MINISTRI I INFRASTRUKTURËS DHE ENERGJISË Z. EDI RAMA KRYETAR I KËSHILLIT KOMBËTAR I TERRITORIT
FAZA E PROJEKTIT:	PROJEKTI TEKNIK	
SHKALLA 1:500	NR. I FLETES A-01	NR. I KOPIJEVE 04/06