

LEJE ZHYVILLIMI PËR OBJEKTIN: "NDËRTIMI E IMPIANTIT GJENERUES TË ENERGJISË ELEKTRIKE FOTOVOLTAIKE, ME KAPACITET TË INSTALUAR 2 MW, DHE VEPRAVE NDËHMËSE" ME VENDNDODHJE TOPOJË, BASHKIA FIER, ME SUBJEKT ZHYVILLUES "DION ENERGJI" Sh.p.k.



REPUBLIKA E SHQIPËRISË
KËSHILLI KOMBËTAR I TERRITORIT




MIRATOHET

KRYETARË I K.K.T

Z. EDI RAMA



Z. EDI RAMA

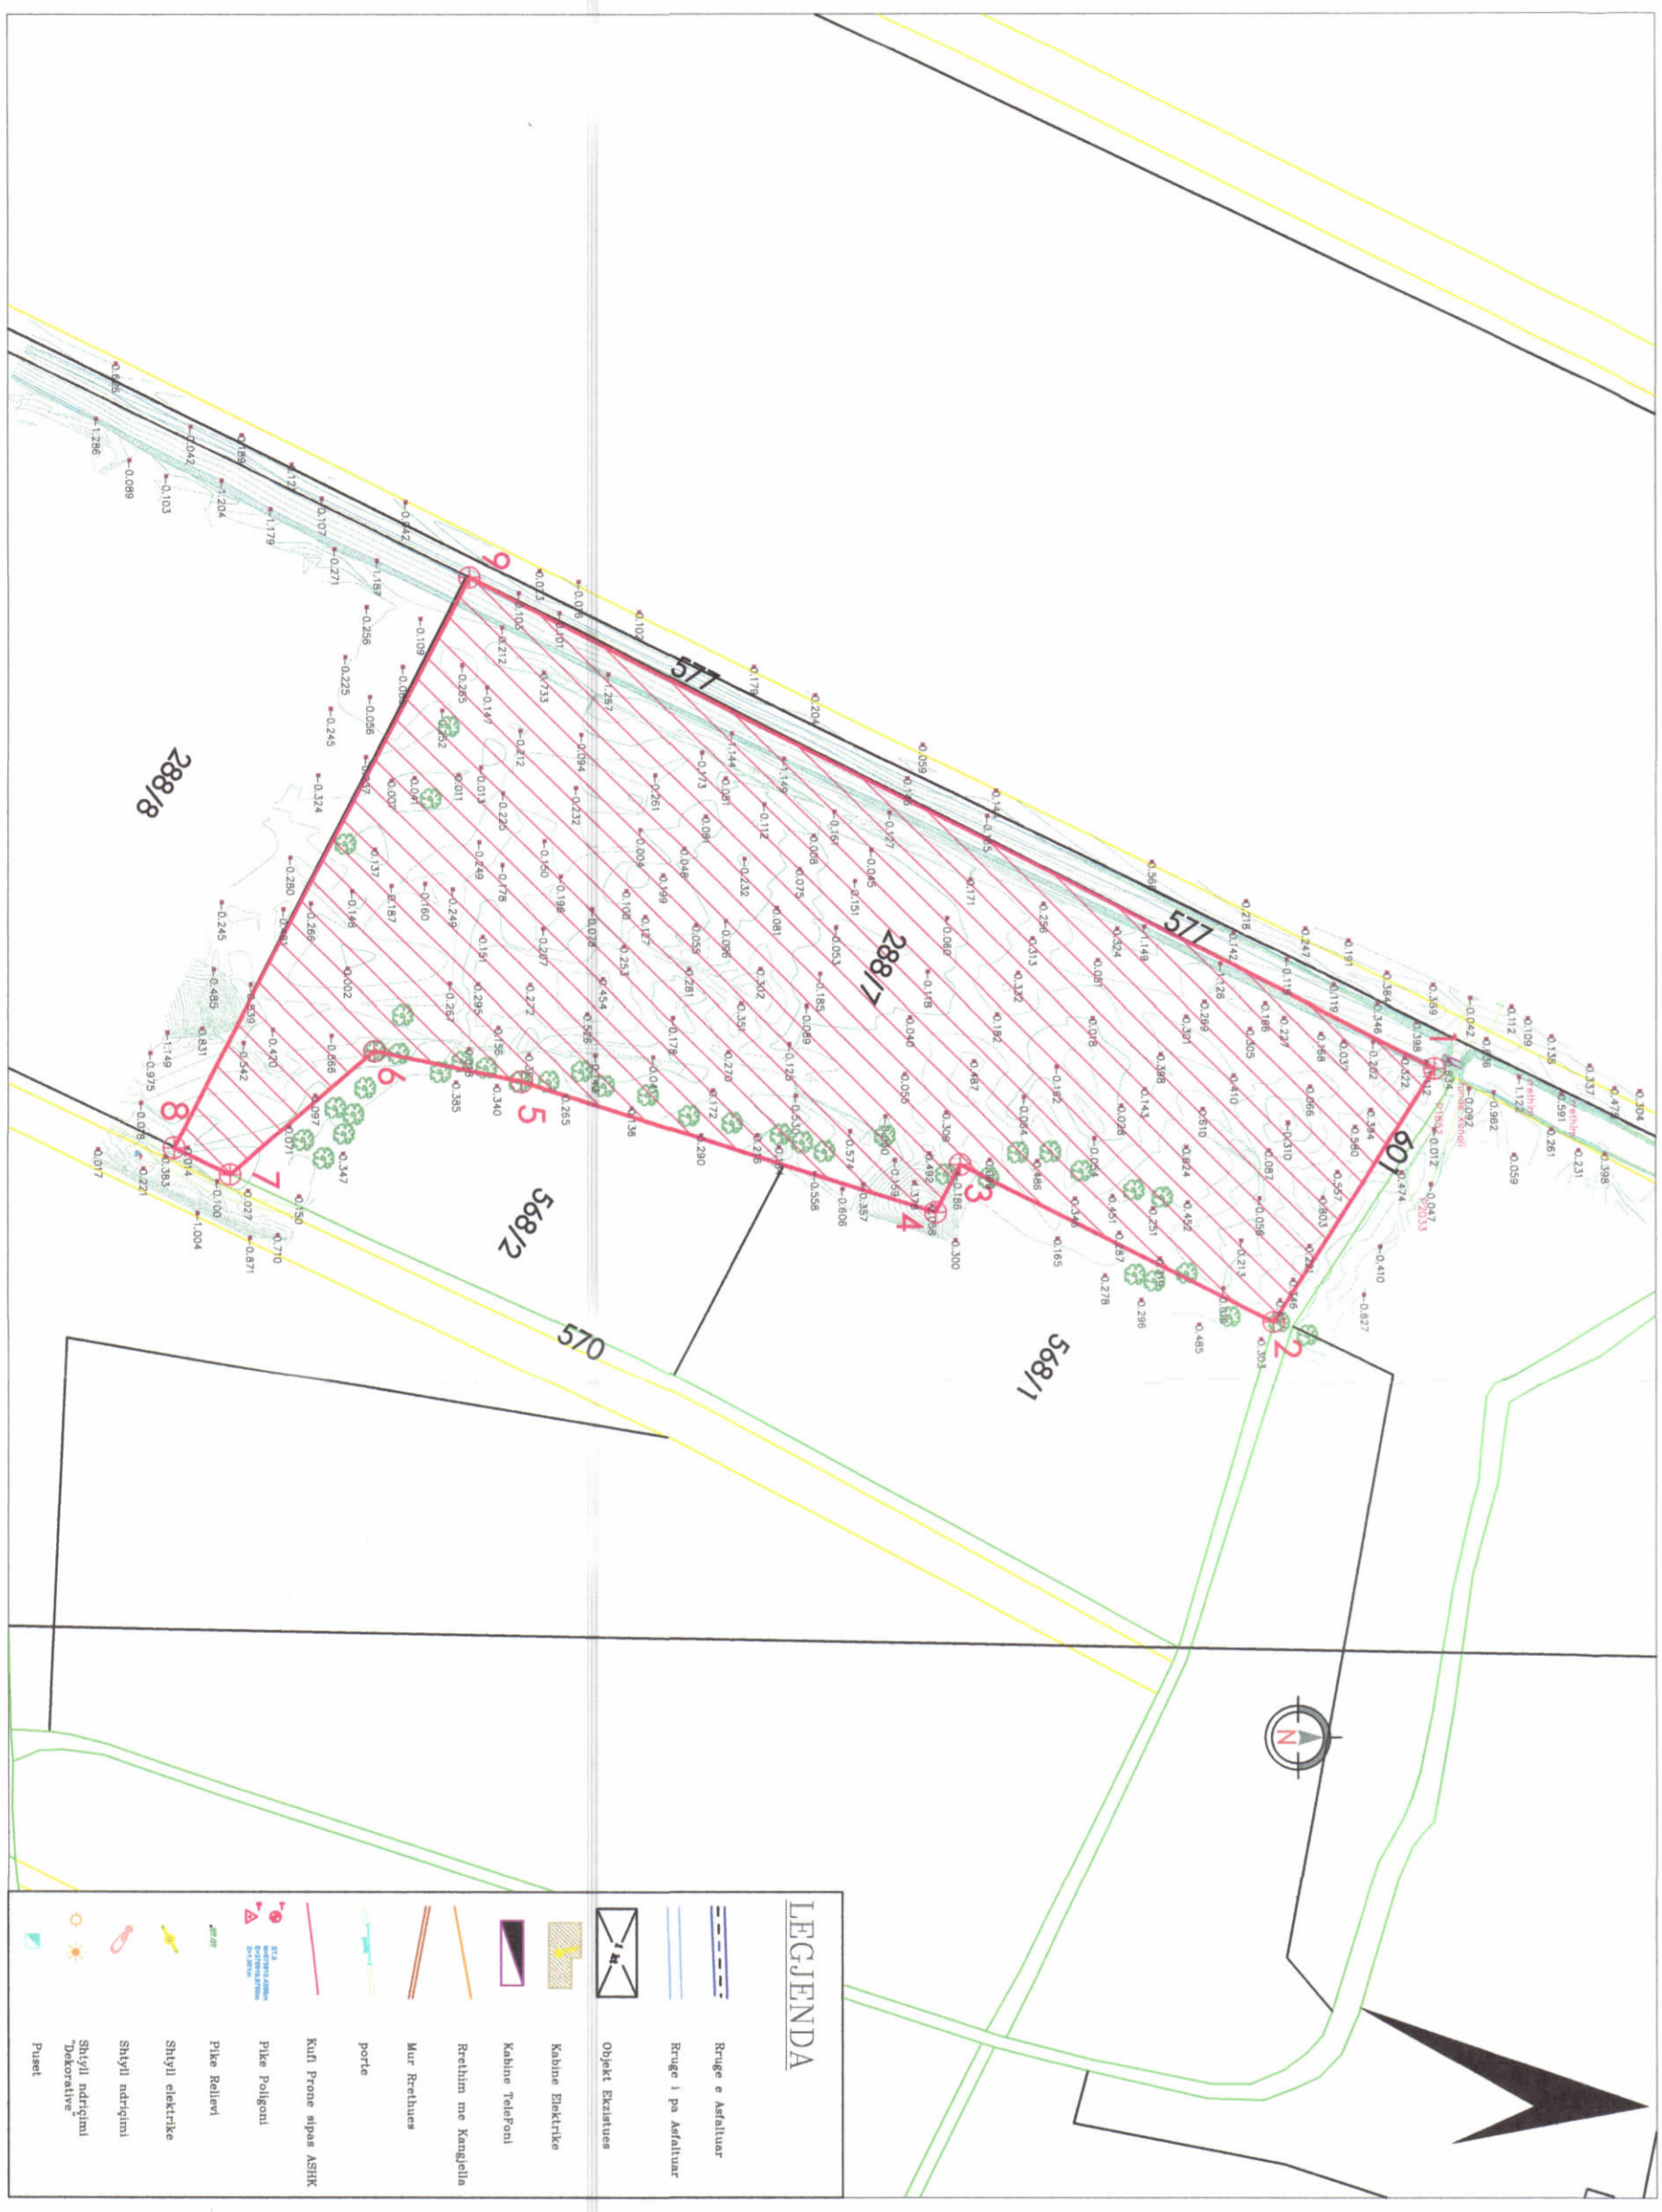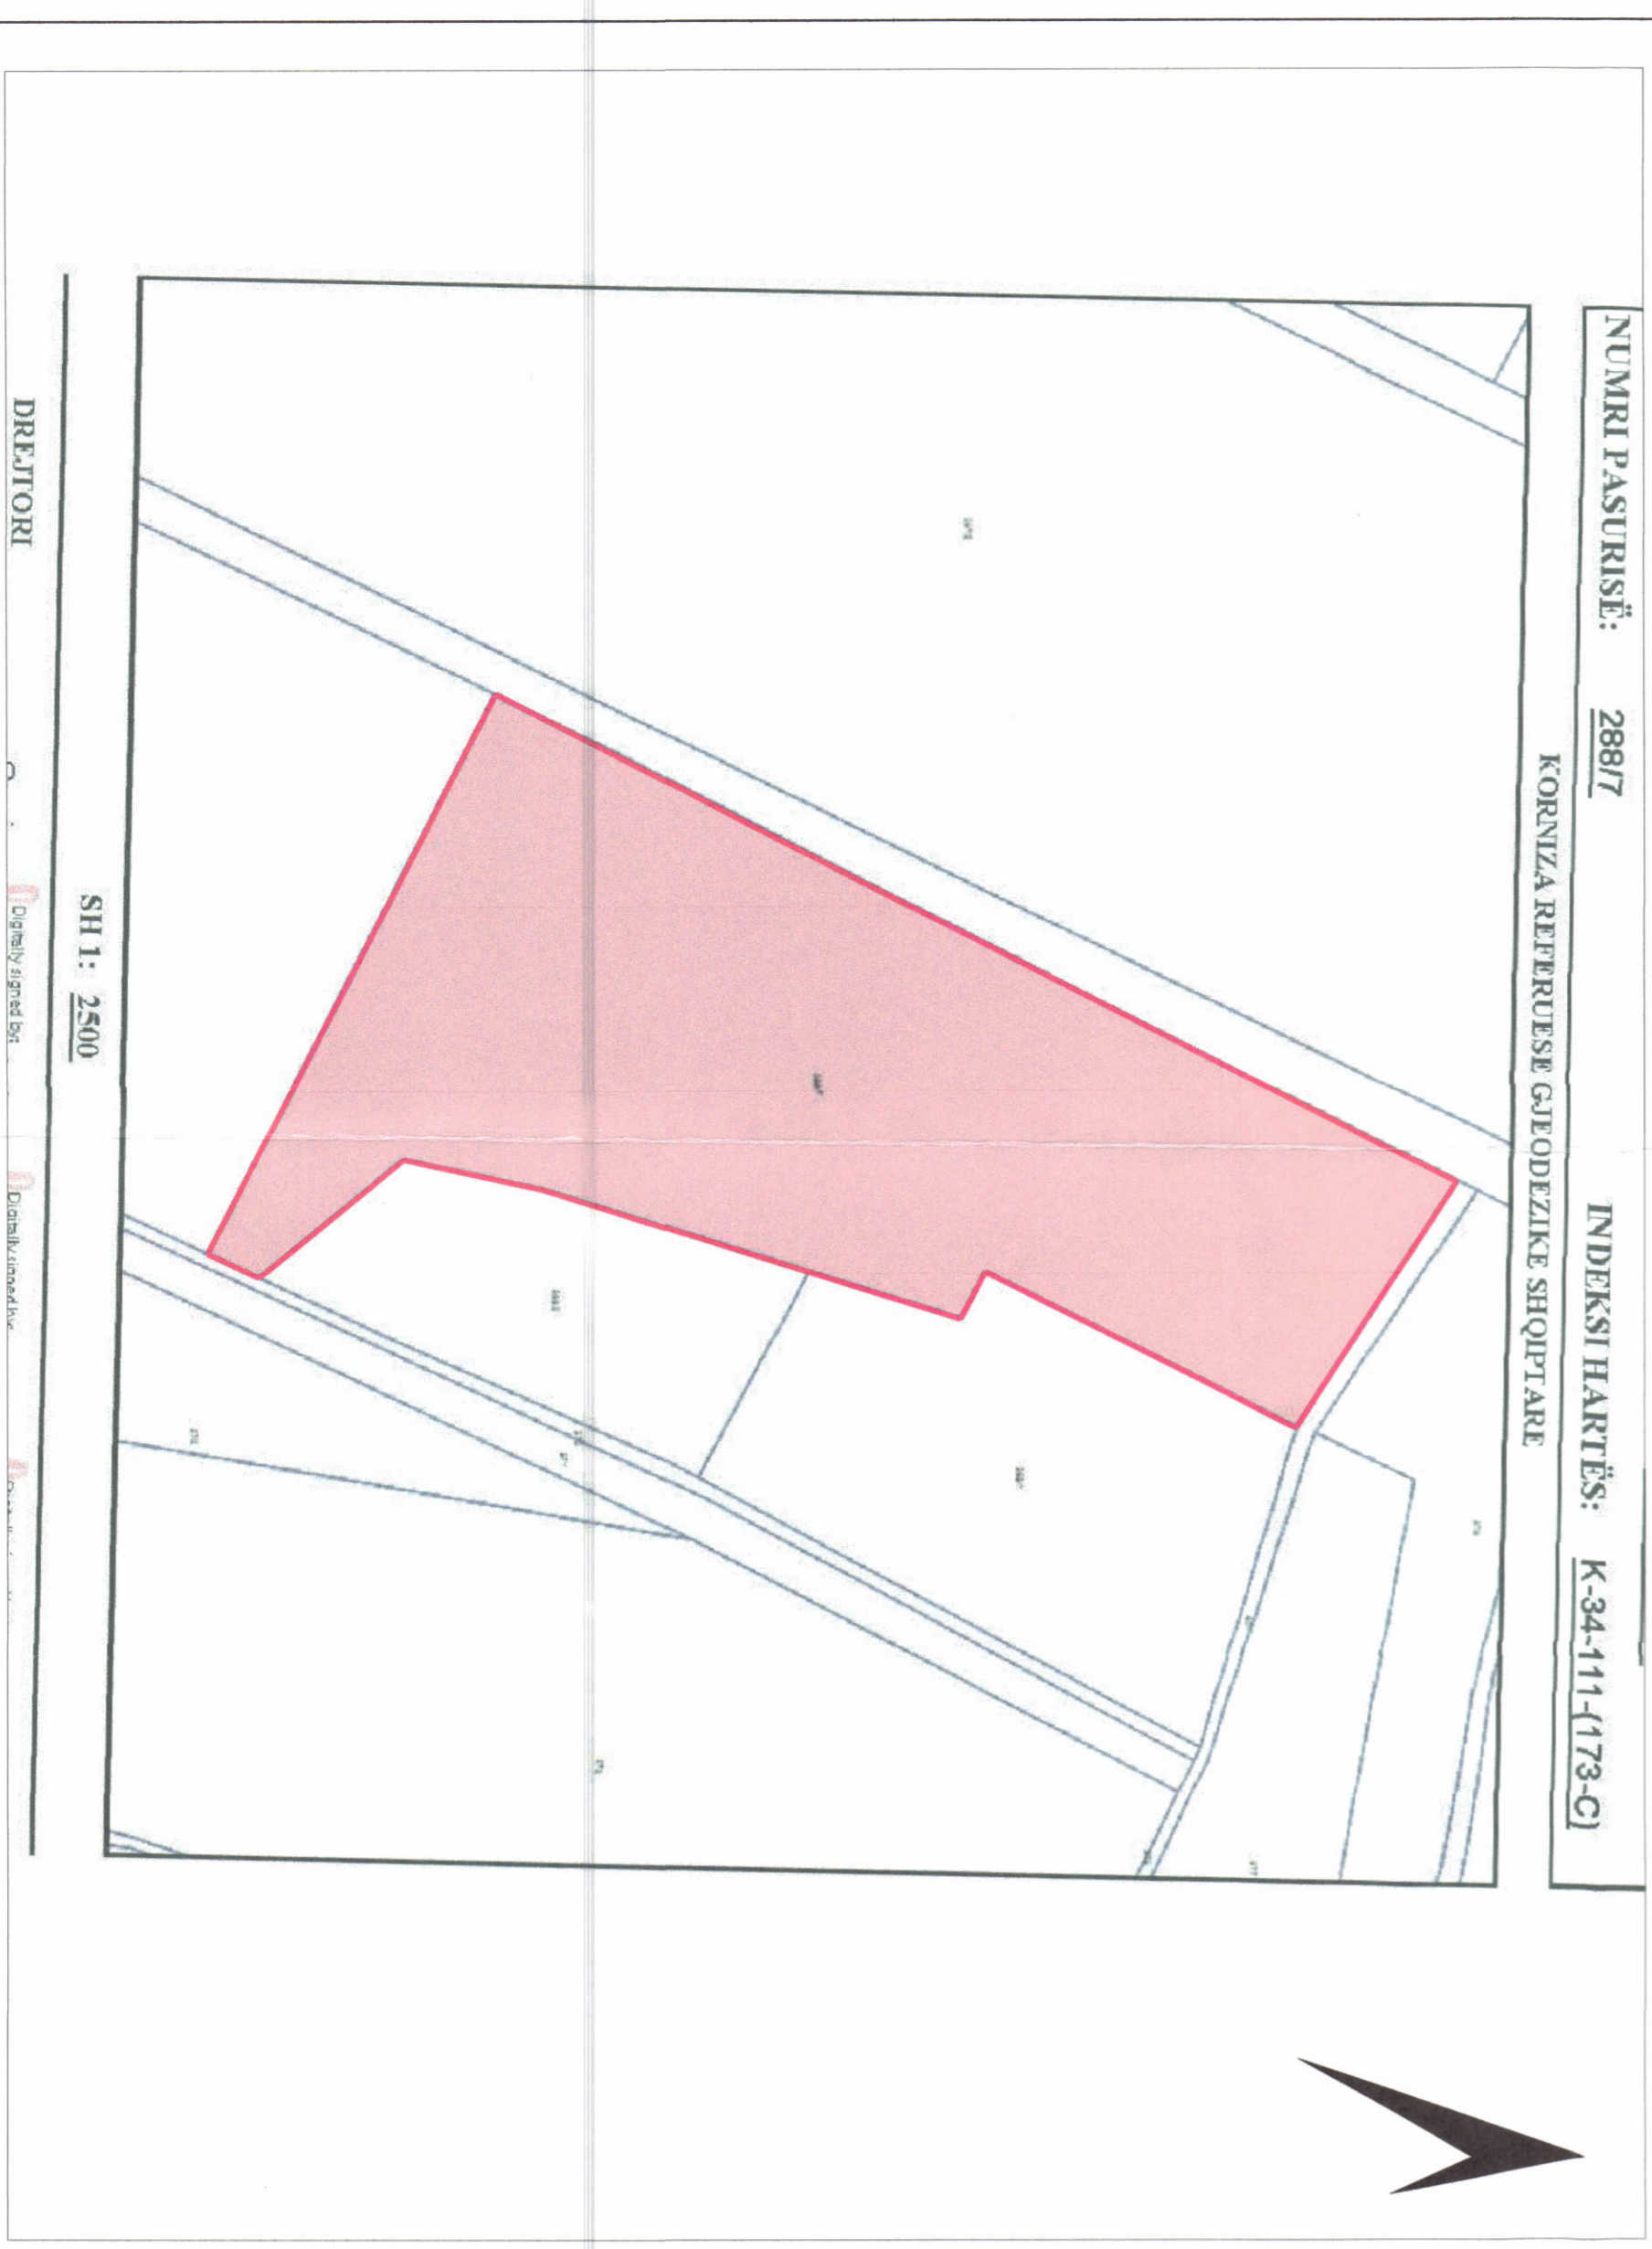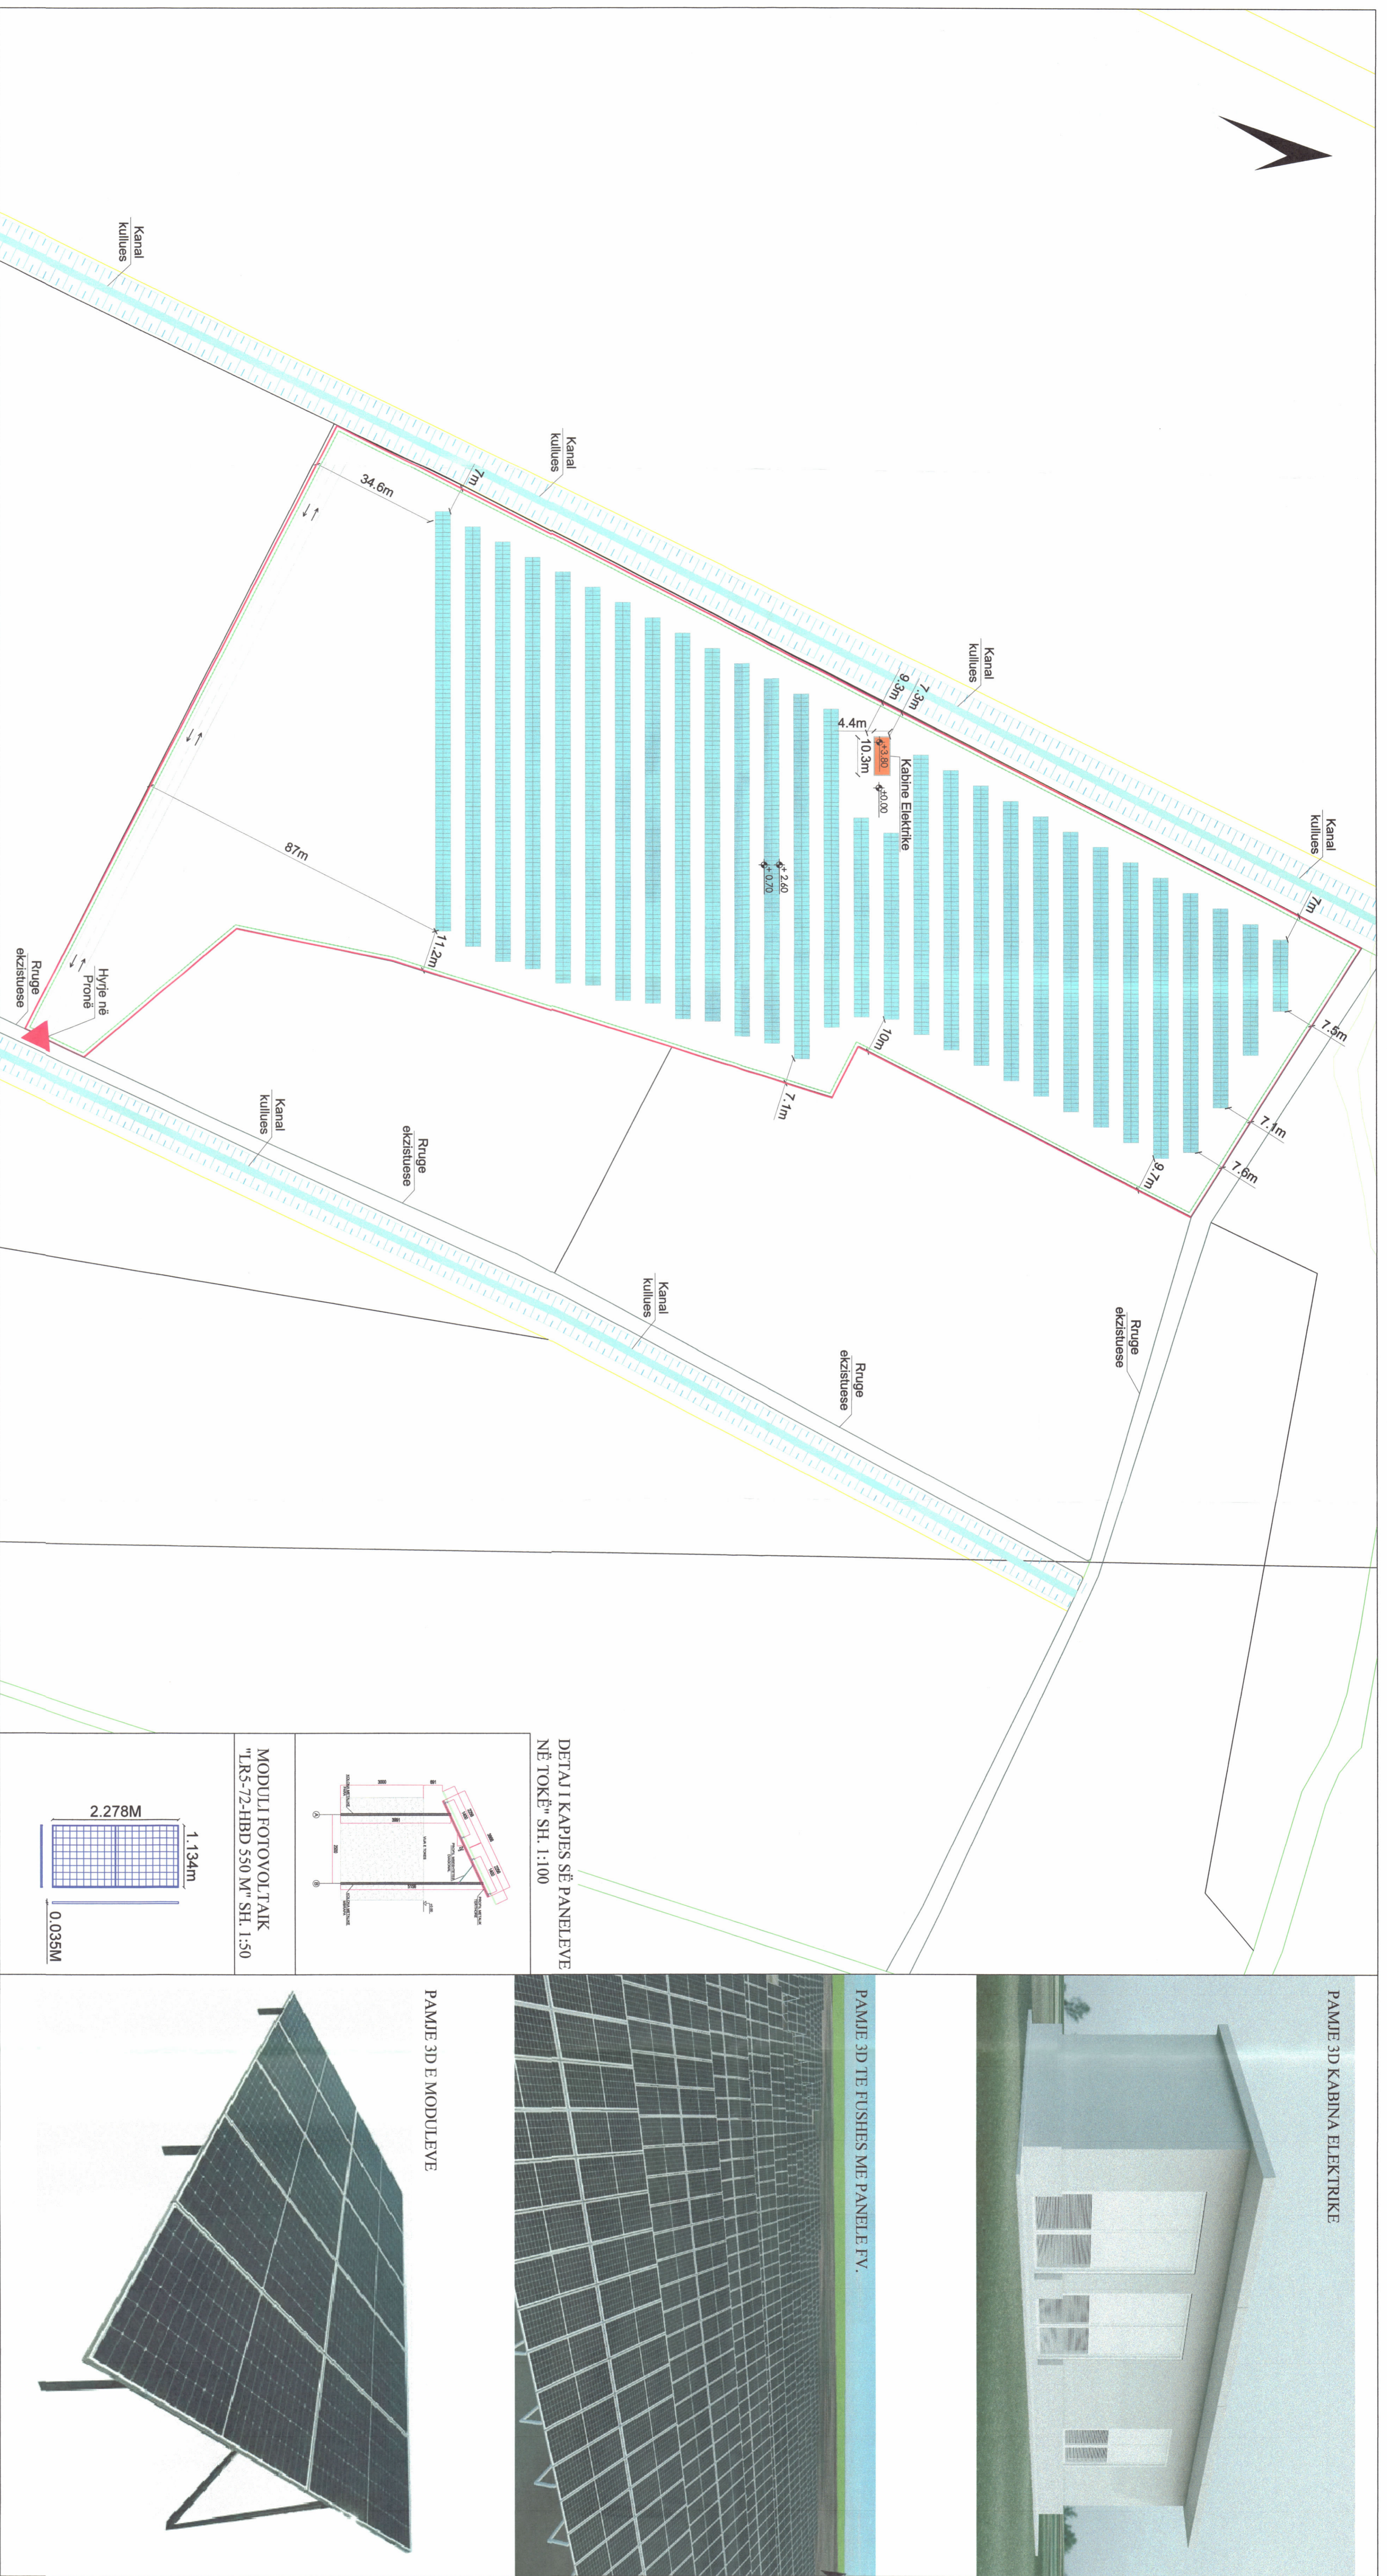

TREGUESIT E ZHYVILLIMIT:
Sipërfaqe e përgjithshme e pronës: 35 245 m²
Sipërfaqe e tokës nga struktura (kabinat elektrike): 47 m²
Sipërfaqe e përgjithshme e ndërtimit (kabinat elektrike): 47 m²
Sipërfaqe e pronës e zënë nga panellet fotovoltaike: 10 177 m²
Lartësia maksimale e strukturës nga niveli i kufiut së sistemit: 3,8 m
Numri i katëve mbi tokë: 2,65 m
Numri i katëve nën tokë: 1 kat
0 kat

TREGUESIT E PRODHIMIT:
Kapaciteti i prodhimit (MW)-N: 2 MW
Prodhimi vjetor i energjisë elektrike: 3 443 000 kWh/vit

TREGUESI TEKNIK:
Zona Kadastrale: 3358
Nr. i pasurisë: 288/7
Kufizimet

Distanca nga kufiri i pronës
Veti: 7,1m - 7,6m
Lindje: 7,1m - 11,2m
Jug: 34,6m - 87,0m
Perëndim: 7,0m - 9,3m

LEGJENDË:
KUPURI I PRONËS
RRETHIMI I PRONËS
KABINA ELEKTRIKE

KODI I PROJEKTORES		KODI I PROJEKTORES	
PROJEKTI	PROJEKTI	PROJEKTI	PROJEKTI
1	44629/2301	151129/401	N
2	44622/2328	151155/528	N
3	44630/2332	151156/527	N
4	44630/2332	151156/527	N
5	44632/2327	151154/527	N
6	44632/2327	151154/527	N
7	44627/2321	151152/427	N
8	44627/2300	151154/399	N
9	44810/2355	151343/355	N

Sipërfaqja = 35 246 m²

LEGJENDË:
KUPURI I PRONËS
RRETHIMI I PRONËS
KABINA ELEKTRIKE

LEGJENDË:
KUPURI I PRONËS
RRETHIMI I PRONËS
KABINA ELEKTRIKE

EMERTIMI ILETËS: Plani i vendosjes së strukturës

POROSITËS: "DION ENERGJI" Sh.p.k.

PROJEKTUES: A.K. Emri DERMISHI A.10722

ZHYVILLUES: "DION ENERGJI" Sh.p.k.

FAZA E PROJEKTTI: PROJEKTI IDE

SHKALLA: 1:50 / 1:100 / 1:750 / 1:2000

NR. I LETËS: A-01

NR. I KOPJEVE: 01/06 - 06/06

Zni. Belinda Bahuku
Ministër i Infrastrukturës dhe Energjisë

Miratuar me Vendim të K.K.T Nr.40, Datë 29 /05/2023

LEJE ZHYVILLIMI PËR OBJEKTIN: "NDËRTIMI E IMPIANTIT GJENERUES TË ENERGJISË ELEKTRIKE FOTOVOLTAIKE, ME KAPACITET TË INSTALUAR 2 MW, DHE VEPRAVE NDËHMËSE", ME VENDNDODHJE TOPOJË, BASHKIA FIER

