

LEJË ZHVILLIMI PËR OBJEKTIN: "NDËRTIMI E IMPIANTIT GJENERUES TË ENERGJISË ELEKTRIKE FOTOVOLTAIKE, ME KAPACITET TË INSTALUAR 2 MW, DHE VËRRAVE NDIHMËSË" ME VENDNDODHJE TOPOJË, BASHKIA FIER, ME SUBJEKT ZHVILLUES "GREEN PLUS ENERGY" SH.P.K.




REPUBLIKA E SHQIPËRISË
KËSHILLI KOMBËTAR I TERRITORIT

MIRATOHET
KRYETARI I K.K.T




Z. EDI RAMA


DETALI I KAPJES SË PANELEVE NË TOKË

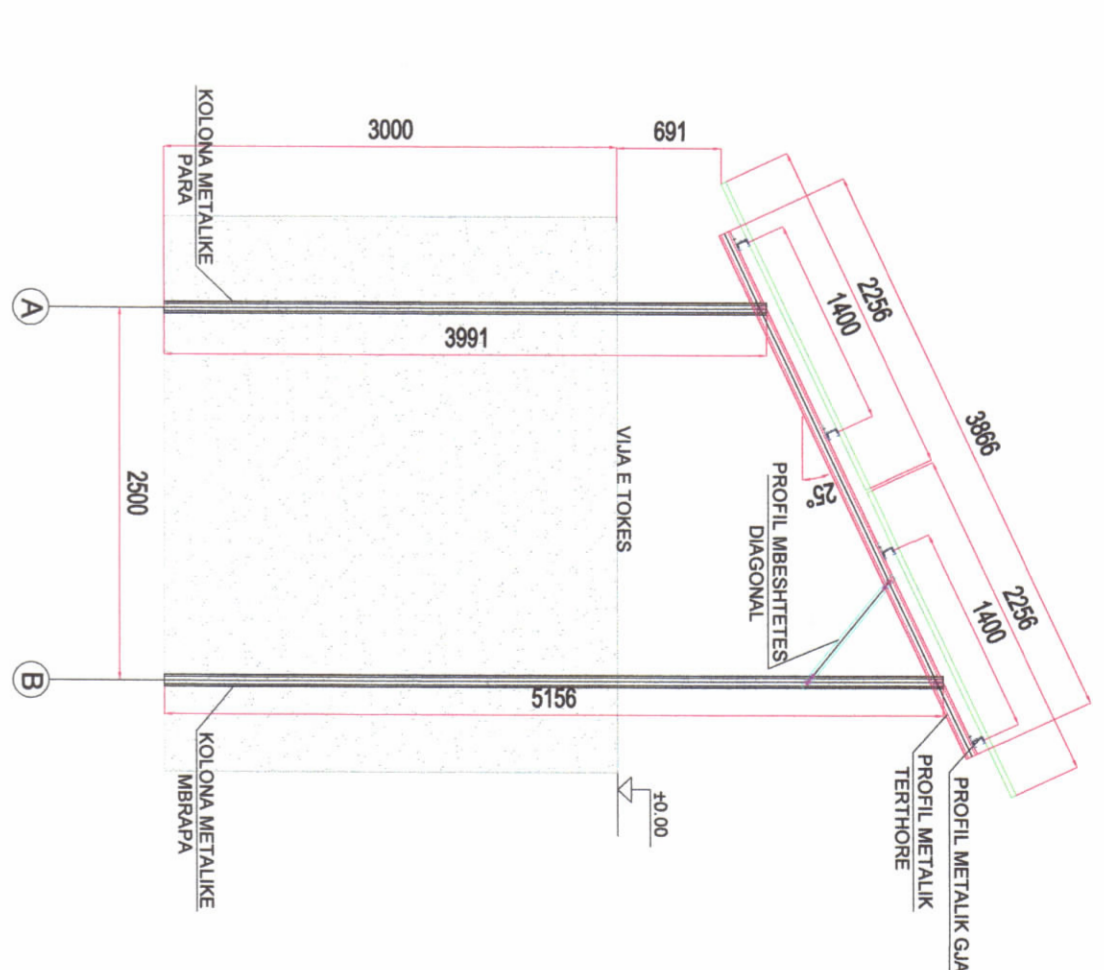


PAMJE 3D KABINA ELEKTRIKE

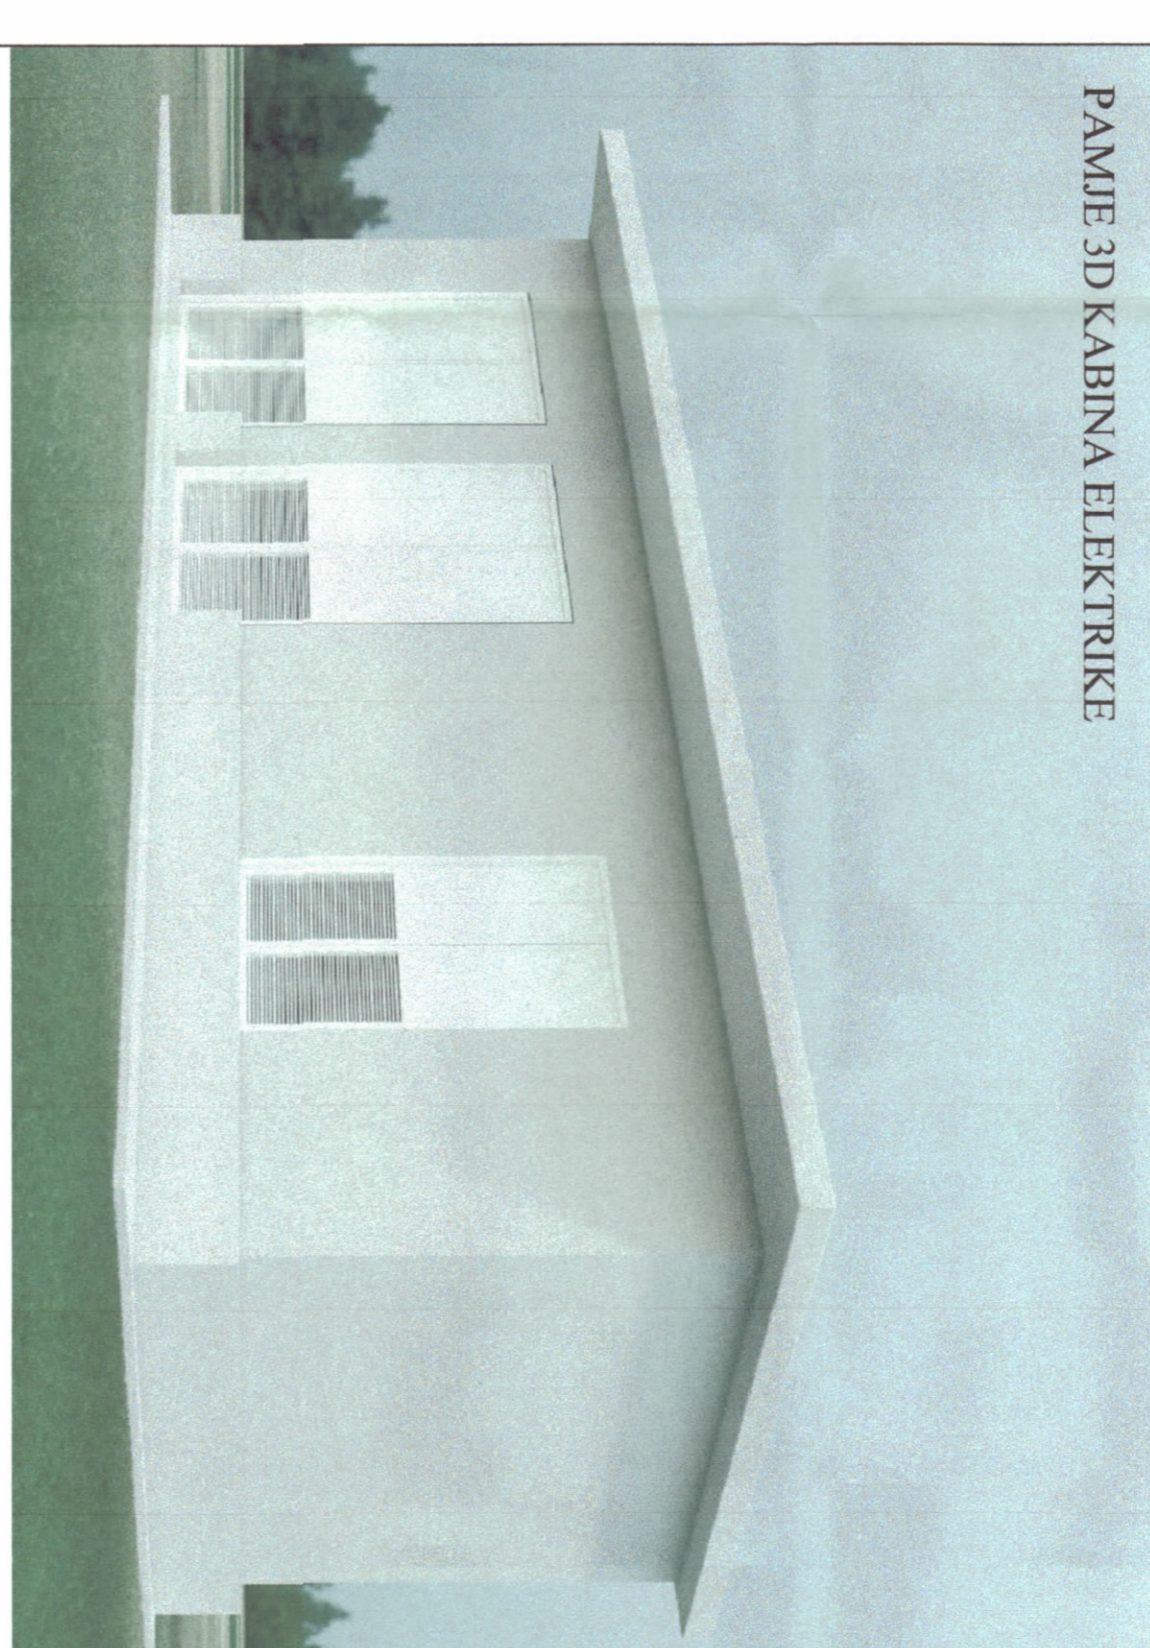

PAMJE 3D TE FUSHES ME PANELE PV.

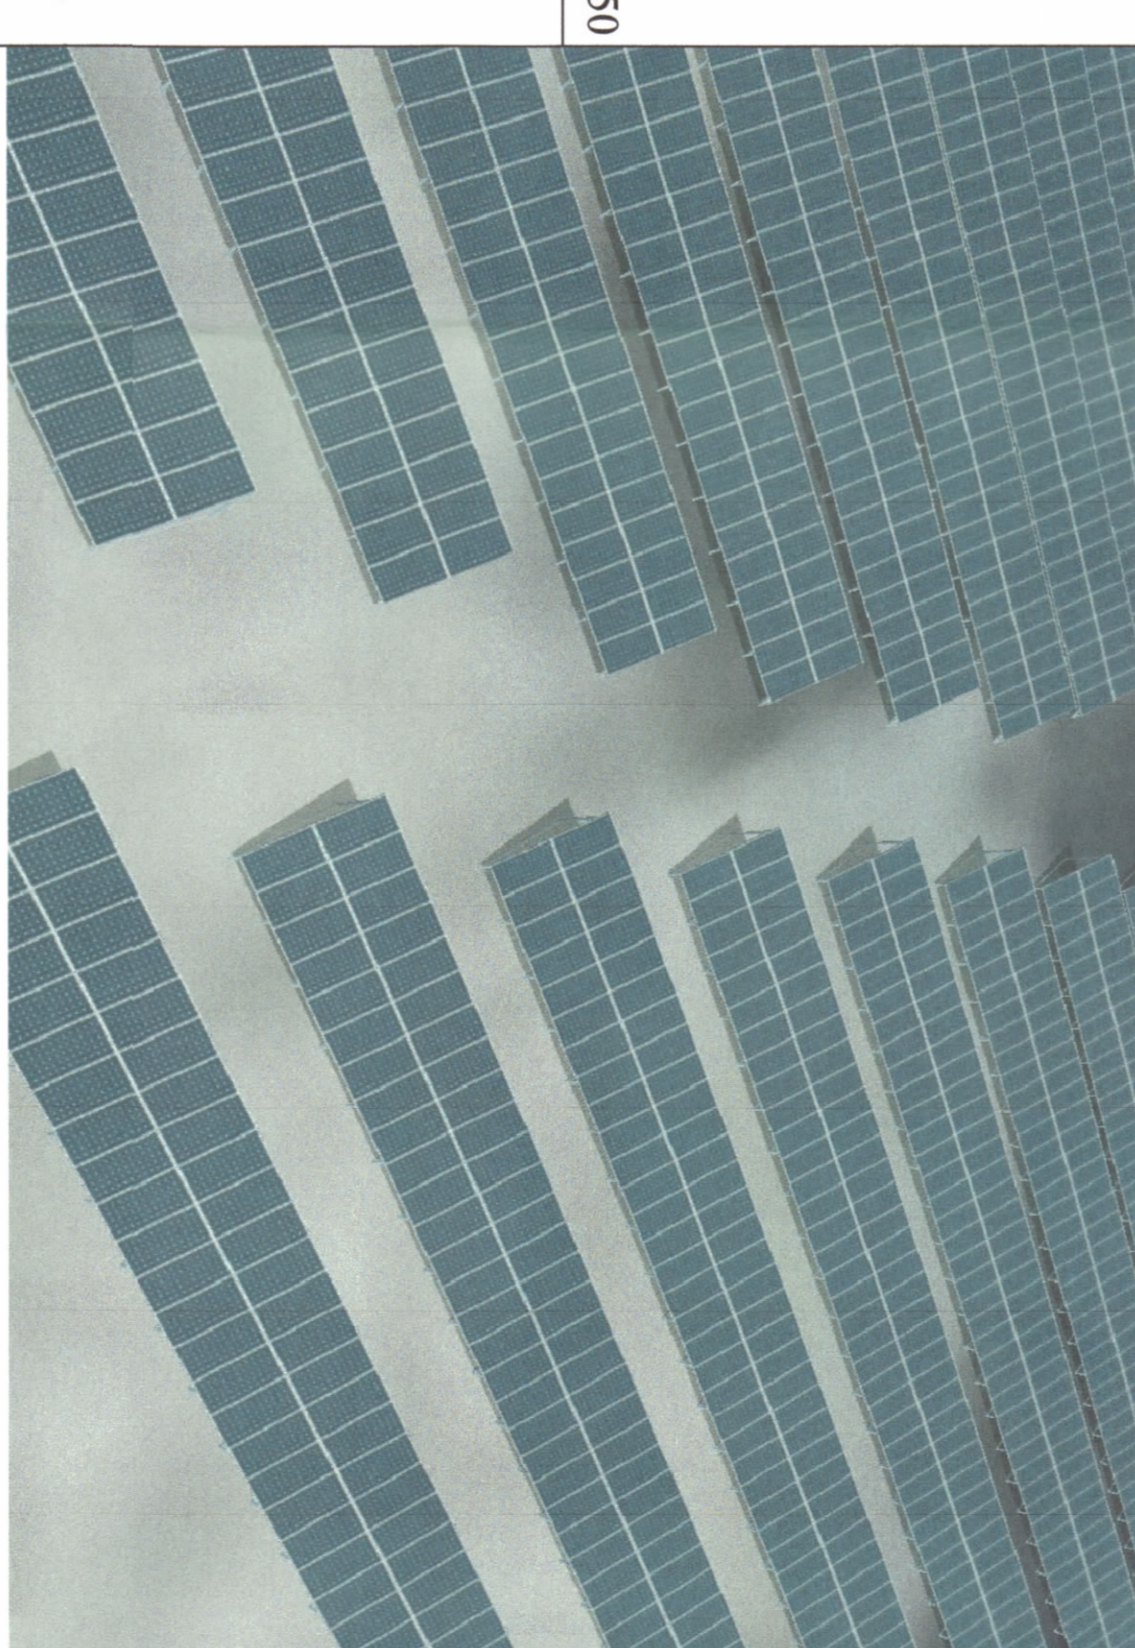


PAMJE TREDIMENSIONALE

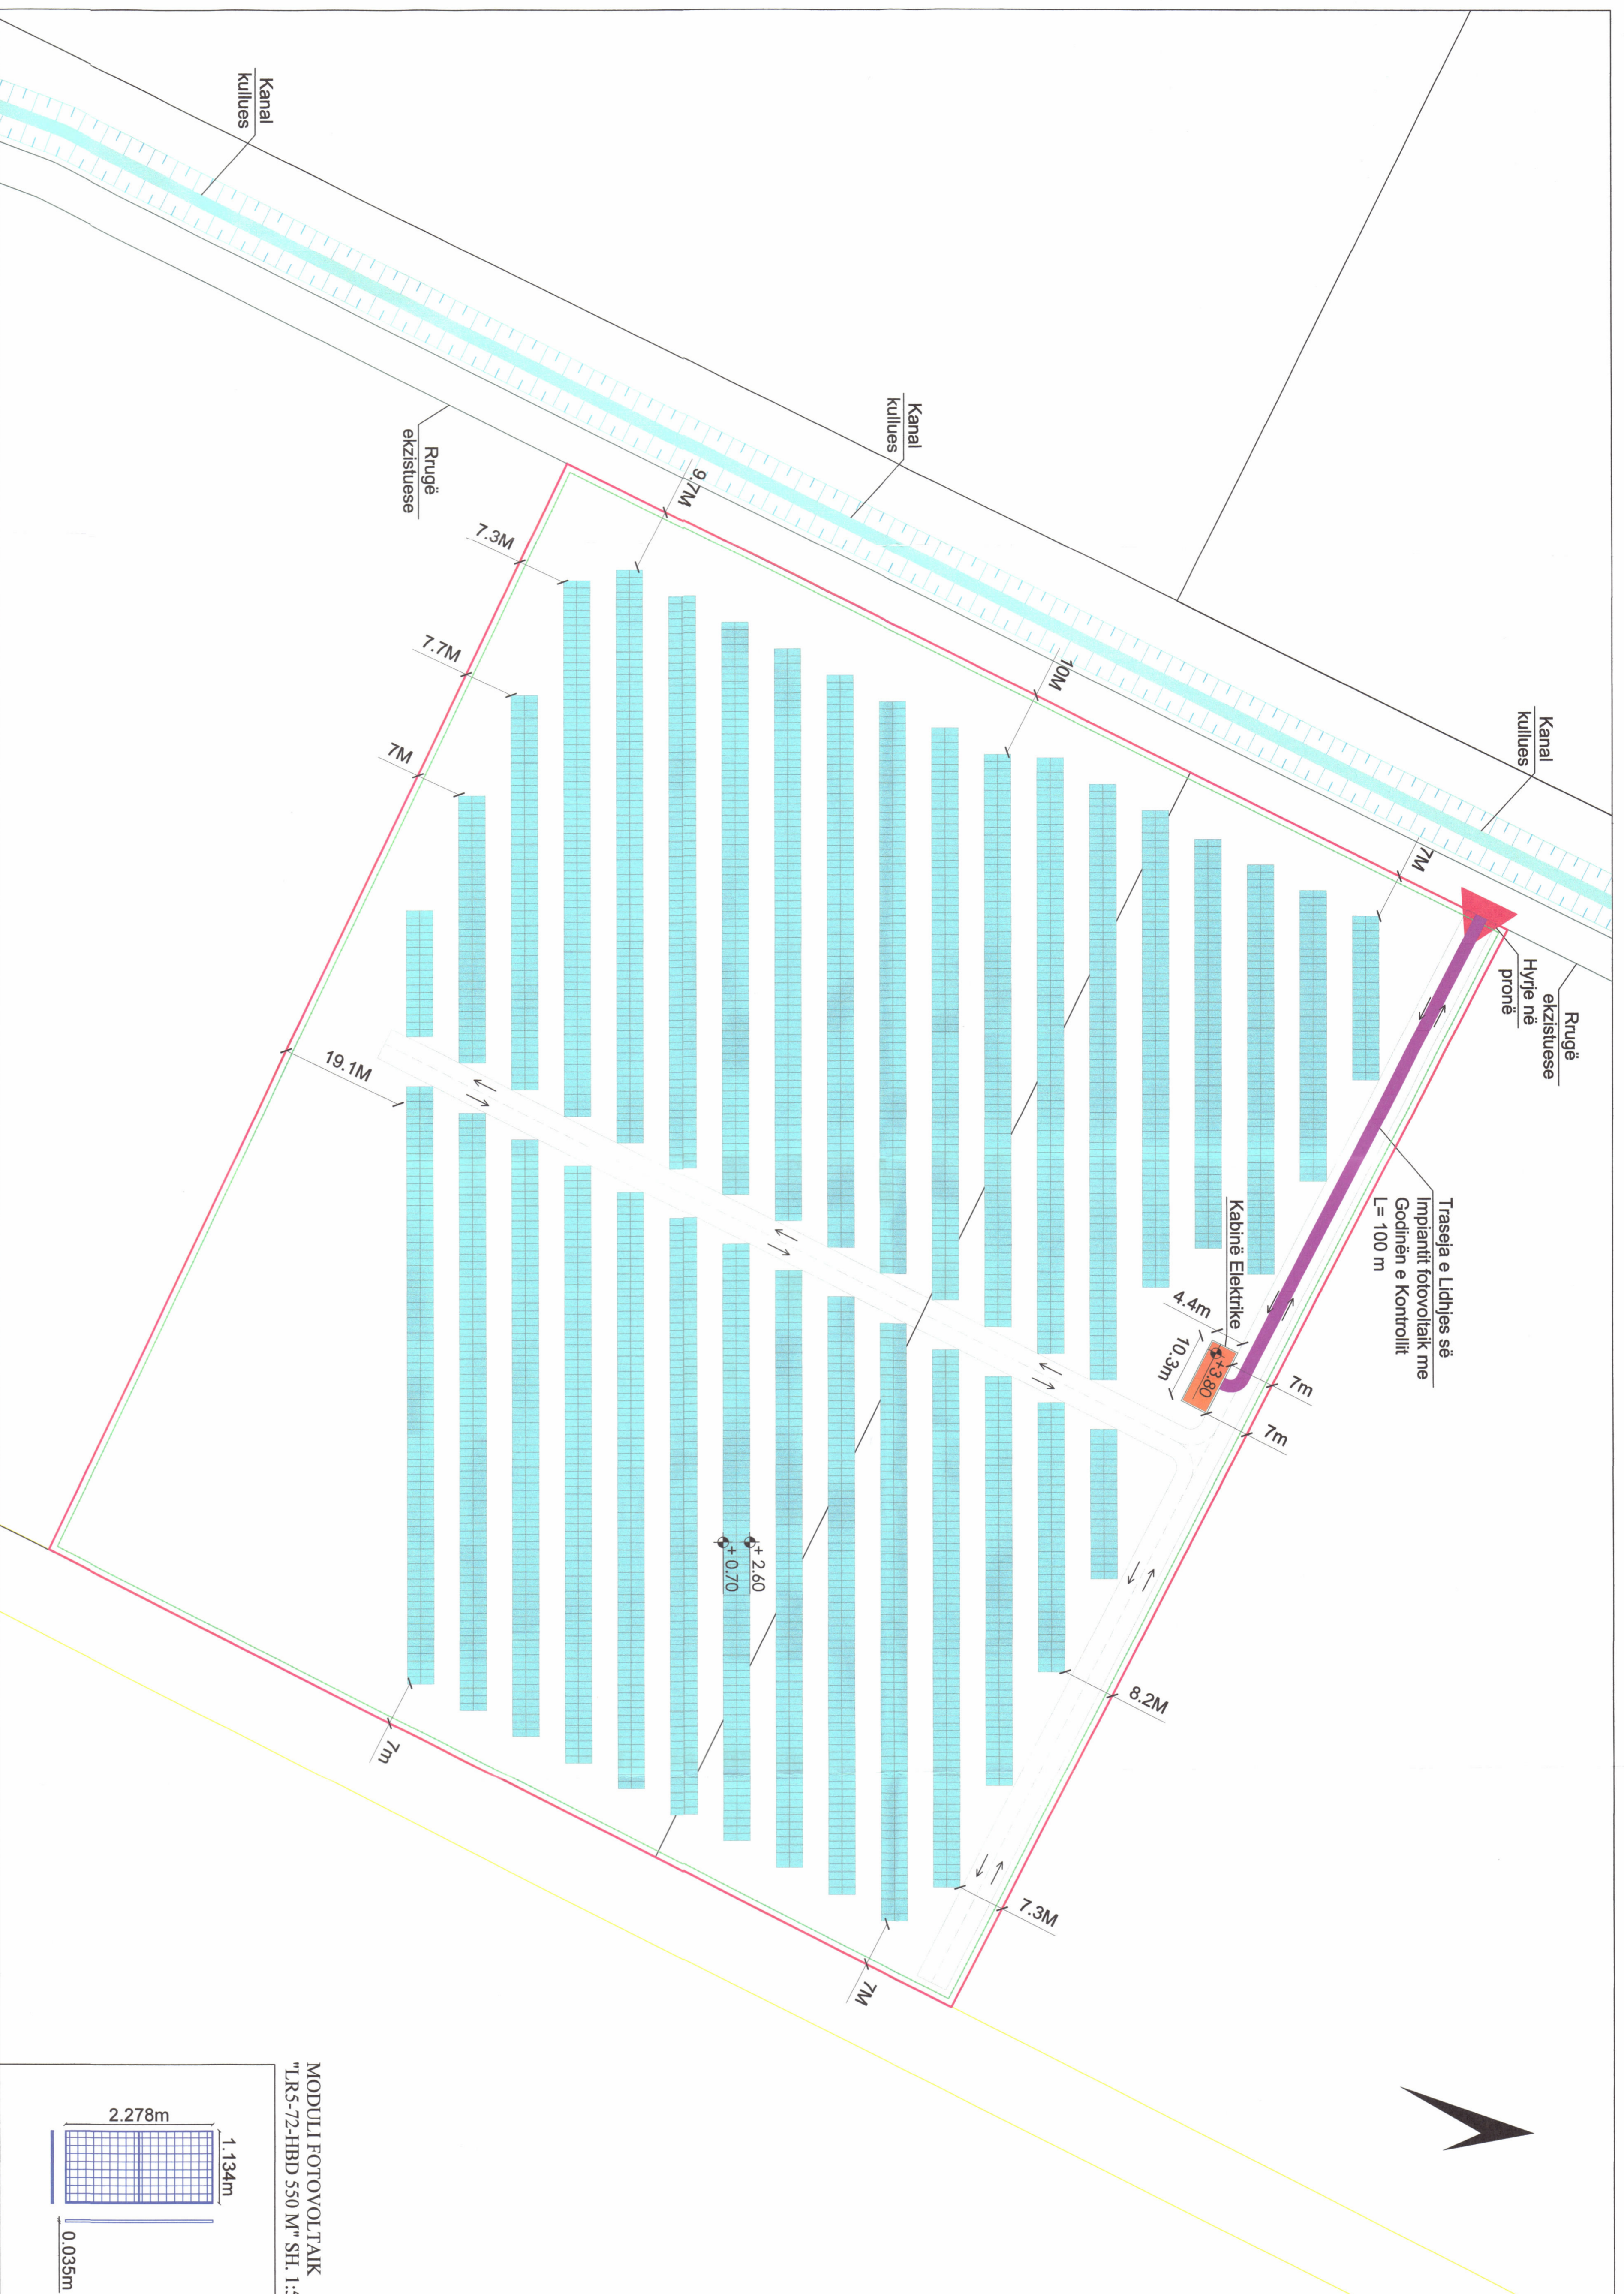

PLANI I VENDOSJES SË IMPIANTIT FOTOVOLTAIK SHK. 1:500




POZICIONI KADASTRAL SHK. 1:1500
Zona kadastrale Nr. 3358, Nr. pasurisë 552/9, Vëllimi 10, Faza 221 Sipërfaqja 30.000 m²

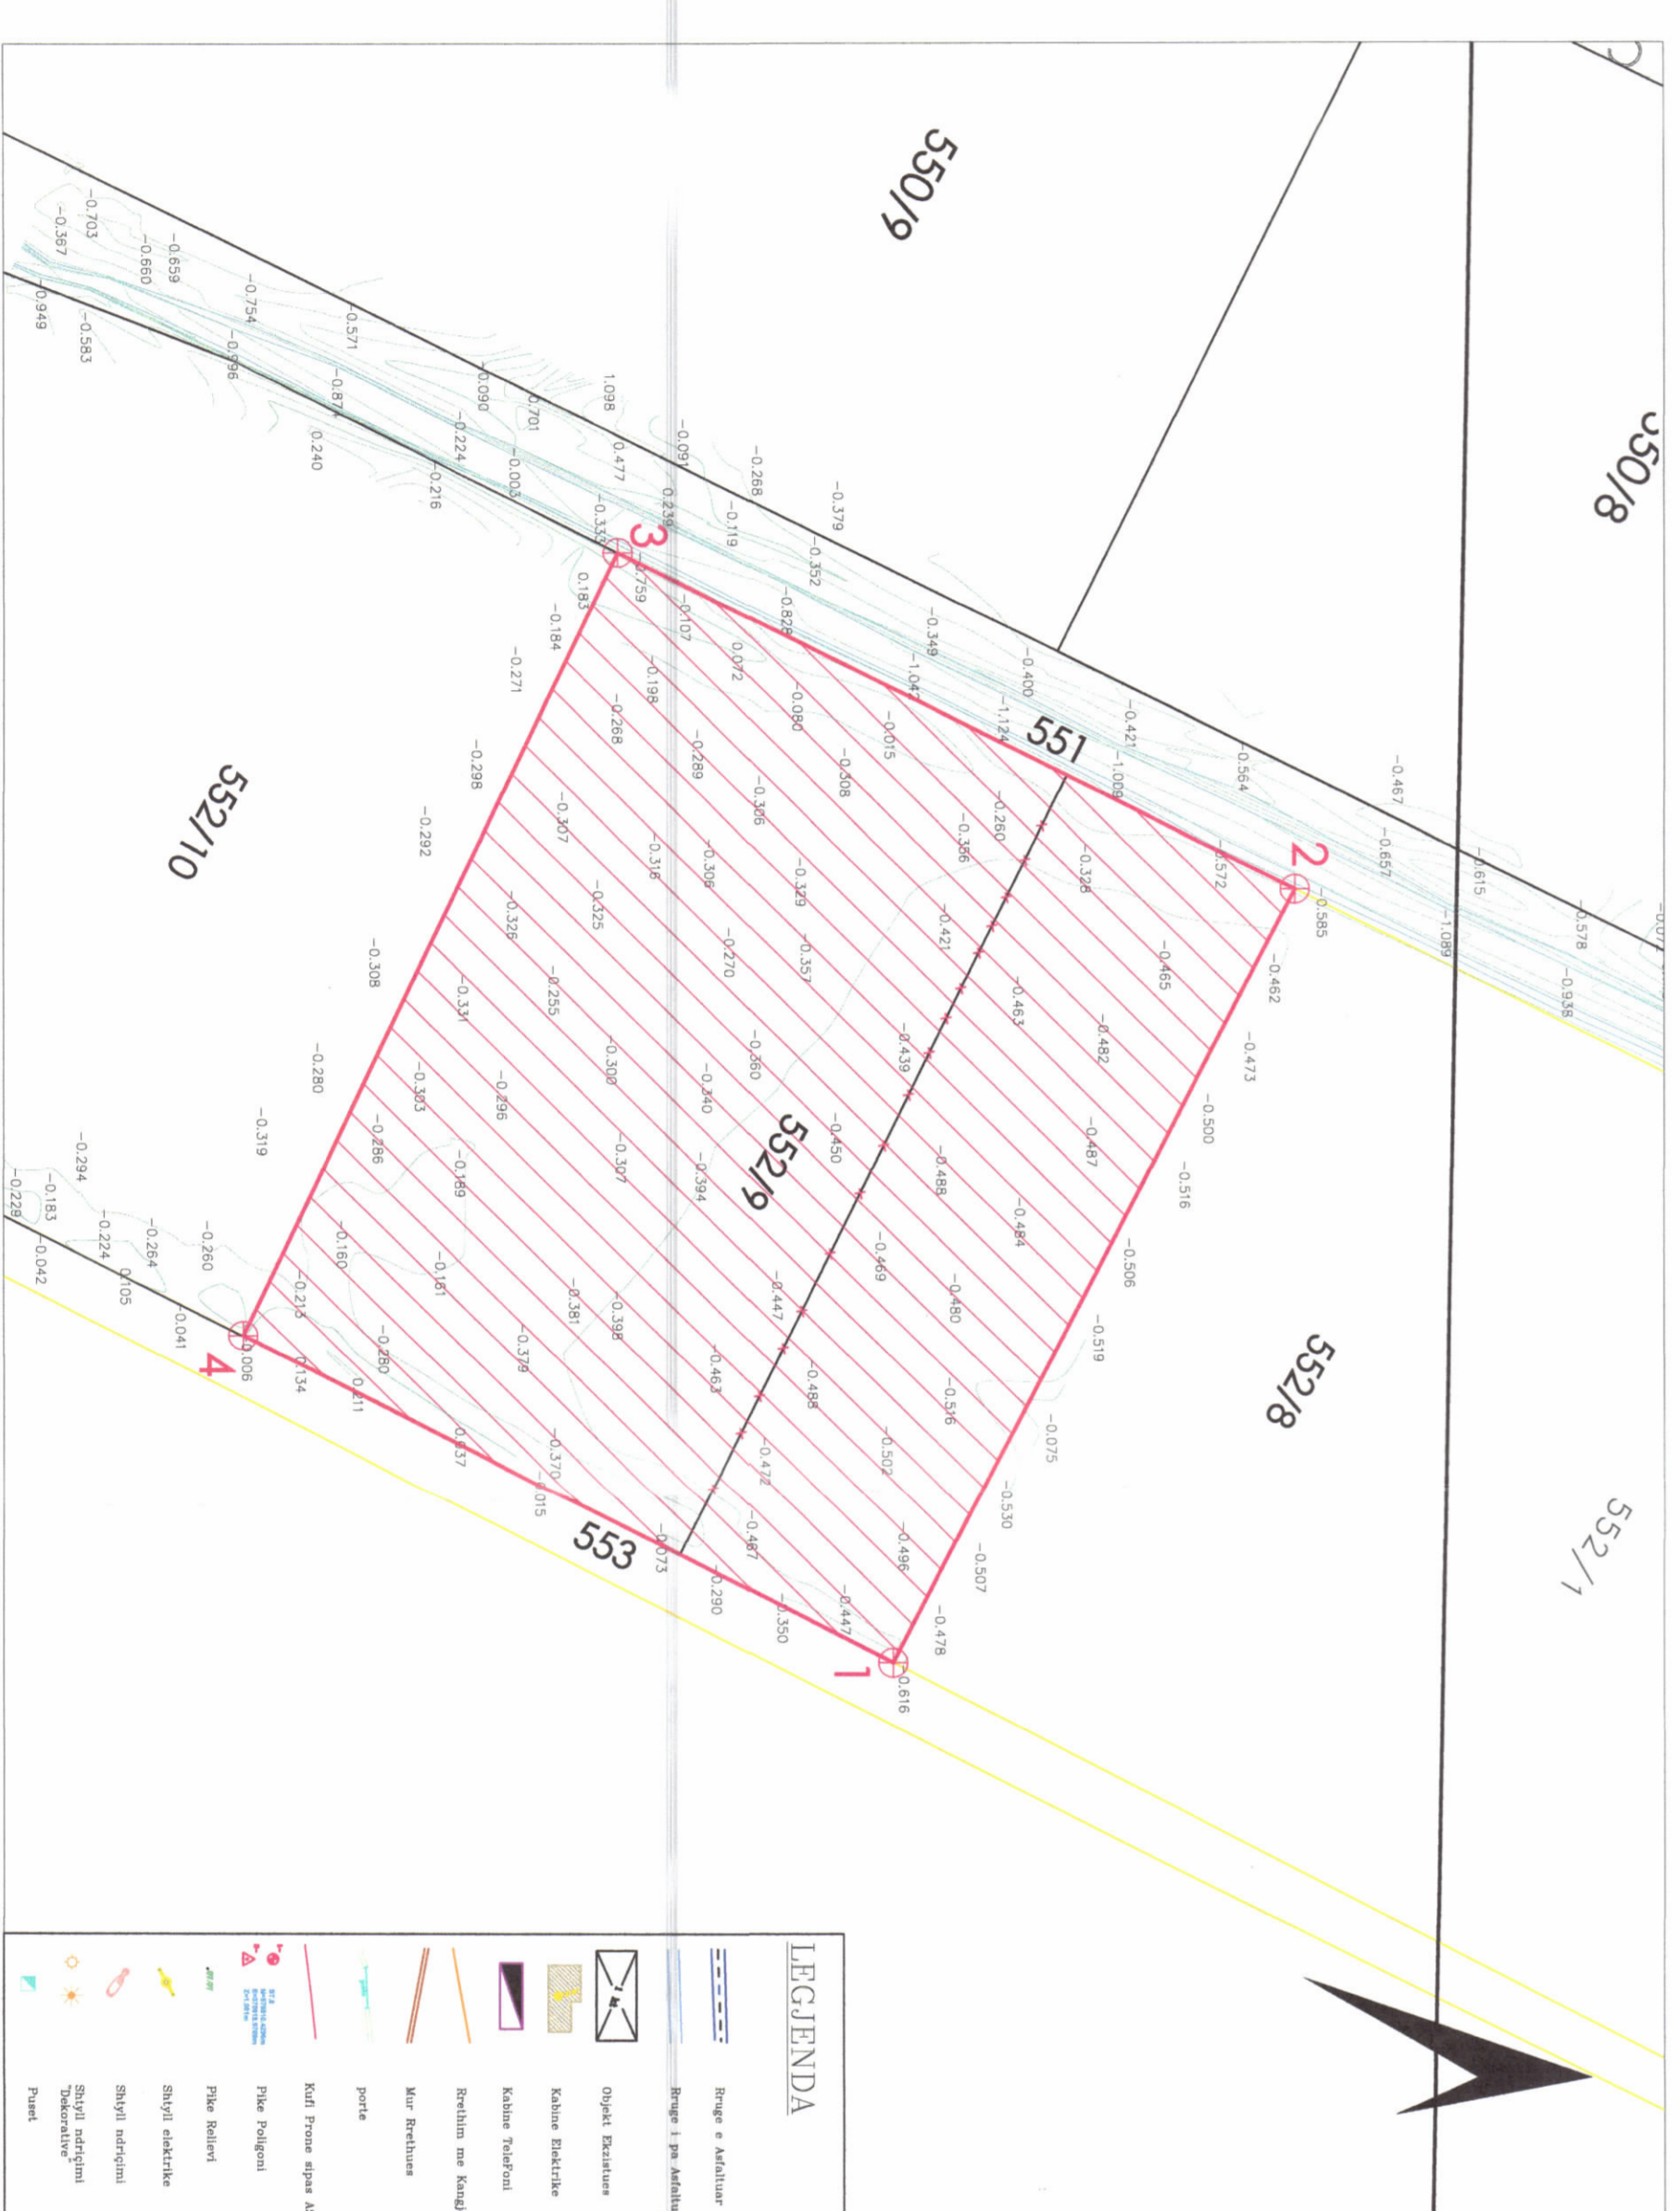

HARTA TOPOGRAFIKE SHK. 1:1500

MODULI FOTOVOLTAIK
"LR5-72-HBD 550 M² SH. 1:50

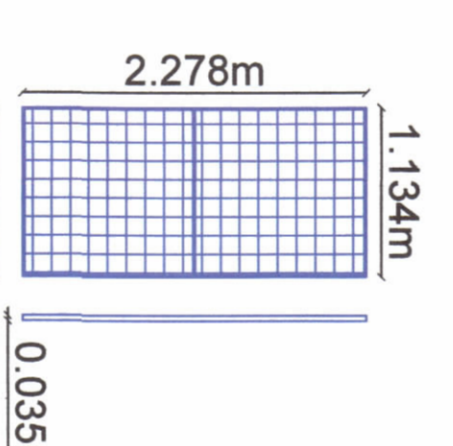

TREBUESIT E ZHVILLIMIT:

- Sipërfaqe e përgjithshme e tokës: 30.000 m²
- Sipërfaqe e tokës e zënë nga struktura (gjurma): 47 m²
- Sipërfaqe e përgjithshme e ndërimit: 47 m²
- Sipërfaqe e pronës e zënë nga panelet fotovoltaike: 10.401 m²
- Gjatësia e trasesë së linjës për lidhjen me godimn e kontrollit: 100 m
- Lartësia maksimale e strukturës nga niveli i kullës së sistemit: 3,8 m
- Lartësia maksimale e strukturës nga niveli i kullës së sistemit: 2,65 m
- Niveli i katëve nbi tokë: 1 kat
- Niveli i katëve nën tokë: 0 kat
- Kapaciteti i prodhimit (MW)-N: 2 MW
- Prodhimi vjetor i energjisë elektrike: 3.454 MWh/vit

TREGUESI TEKNIK: Impianti fotovoltaik "GREEN PLUS ENERGY"

- Zona Kadastrale: 3358
- Nr. i pasurisë: 552/9
- Katëzimet: 552/8, 552/9, 552/10, 553
- Veri: 552/8, 553
- Lindje: 552/10
- Jug: 552/10
- Perëndim: 551
- Distanca nga kufiri i pronës: Veri: 7,0m - 8,2m, Lindje: 7,0m, Jug: 7,0m - 19,1m, Perëndim: 7,0m - 10,0m

LEGJENDË:

- KUPURI I PASURISË
- RRETHIMI I PRONËS
- RRUGË SHËRBIMI ME ÇAKULL PËR IMPIANTIN
- KABINA ELEKTRIKE

KODINAT E VENDORIET TË ZONËS 8028 KONTROLI PRONËS RROGJSHI			
PKA	E	N	
1	4480780696	4516291161	
2	4479102366	4516277817	
3	44789732	4516252257	
4	44805534	4516149145	

Sipërfaqja: 30.00 m²

Miratar me Vendim të KKT Nr. 41, Datë 29 /05/2023

LEJË ZHVILLIMI PËR OBJEKTIN: "NDËRTIMI E IMPIANTIT GJENERUES TË ENERGJISË ELEKTRIKE FOTOVOLTAIKE, ME KAPACITET TË INSTALUAR 2 MW, DHE VËRRAVE NDIHMËSË" ME VENDNDODHJE TOPOJË, BASHKIA FIER

Znj. Beinda Bahtuku

Minister i Infrastrukturës dhe Energjisë



ENJERTIMI I FLETËS:	Plani i vendosjes së strukturës
POROSITËS:	"GREEN PLUS ENERGY" Sh.p.a.
PROJEKTUES:	Ak. Demir DERMISHI A.10722
ZHVILLUES:	"GREEN PLUS ENERGY" Sh.p.a.
FAZA E PROJEKTT:	PROJEKTI DE
SHKALLA: 1:50 /1:500/ 1:1500	NR. I FLETËS: A/01 NR. I KOPIEVE: 01/06 - 06/06