


LEJE NËDËRTIMI PËR OBJEKTIN: "NËDËRTIMI I HIDROCENTRALIT GRABOVA 1, MBI PELLGUN E GRABOVËS, DEGË E LUMIT DEVOLL", ME VENDNDODHJE NË QARKUN E ELBASANIT




PLANI I VENDOSIES SE SHTRUKTURES HEC - GRABOVA 1

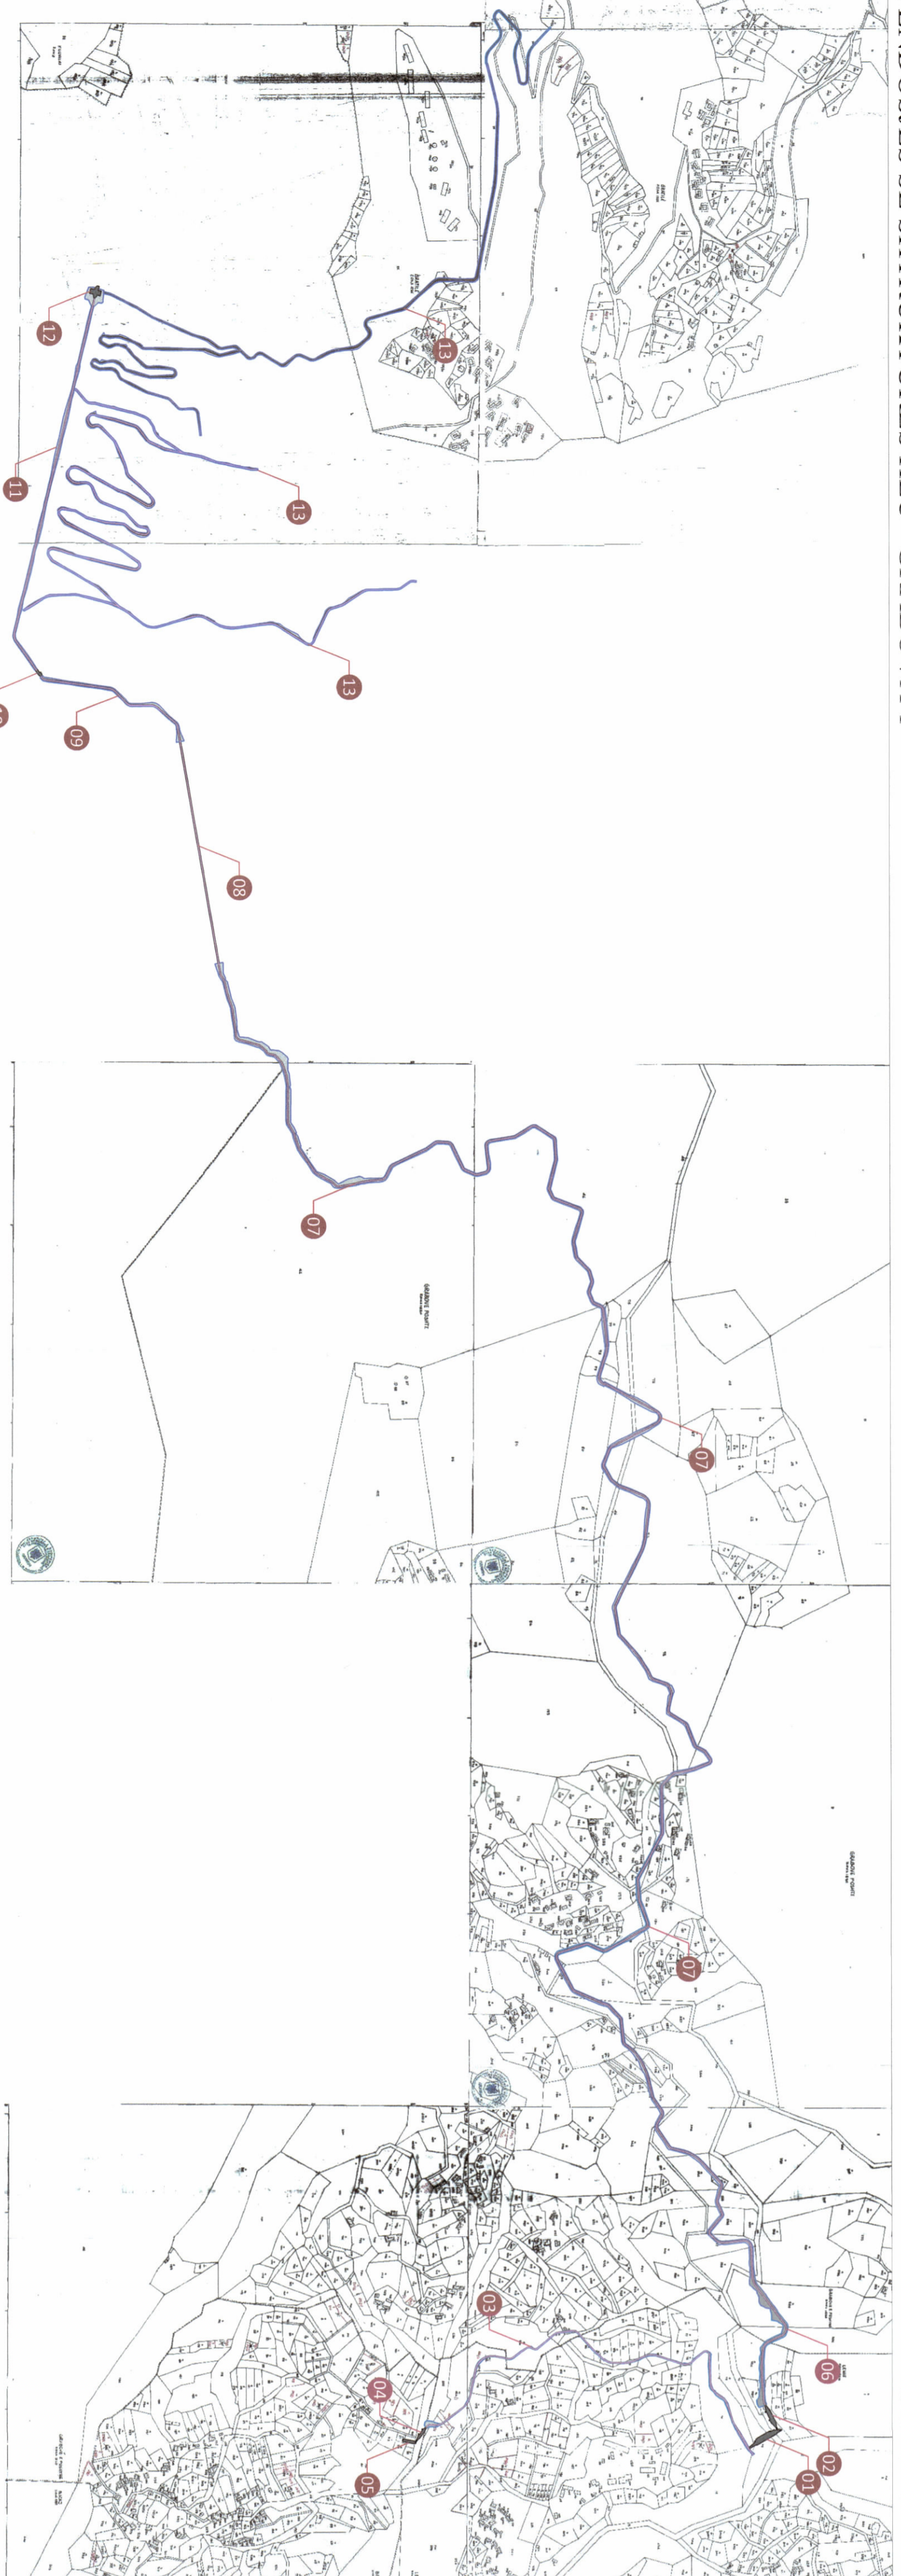

SHK. 1:10000

HARTA KADASTRALE

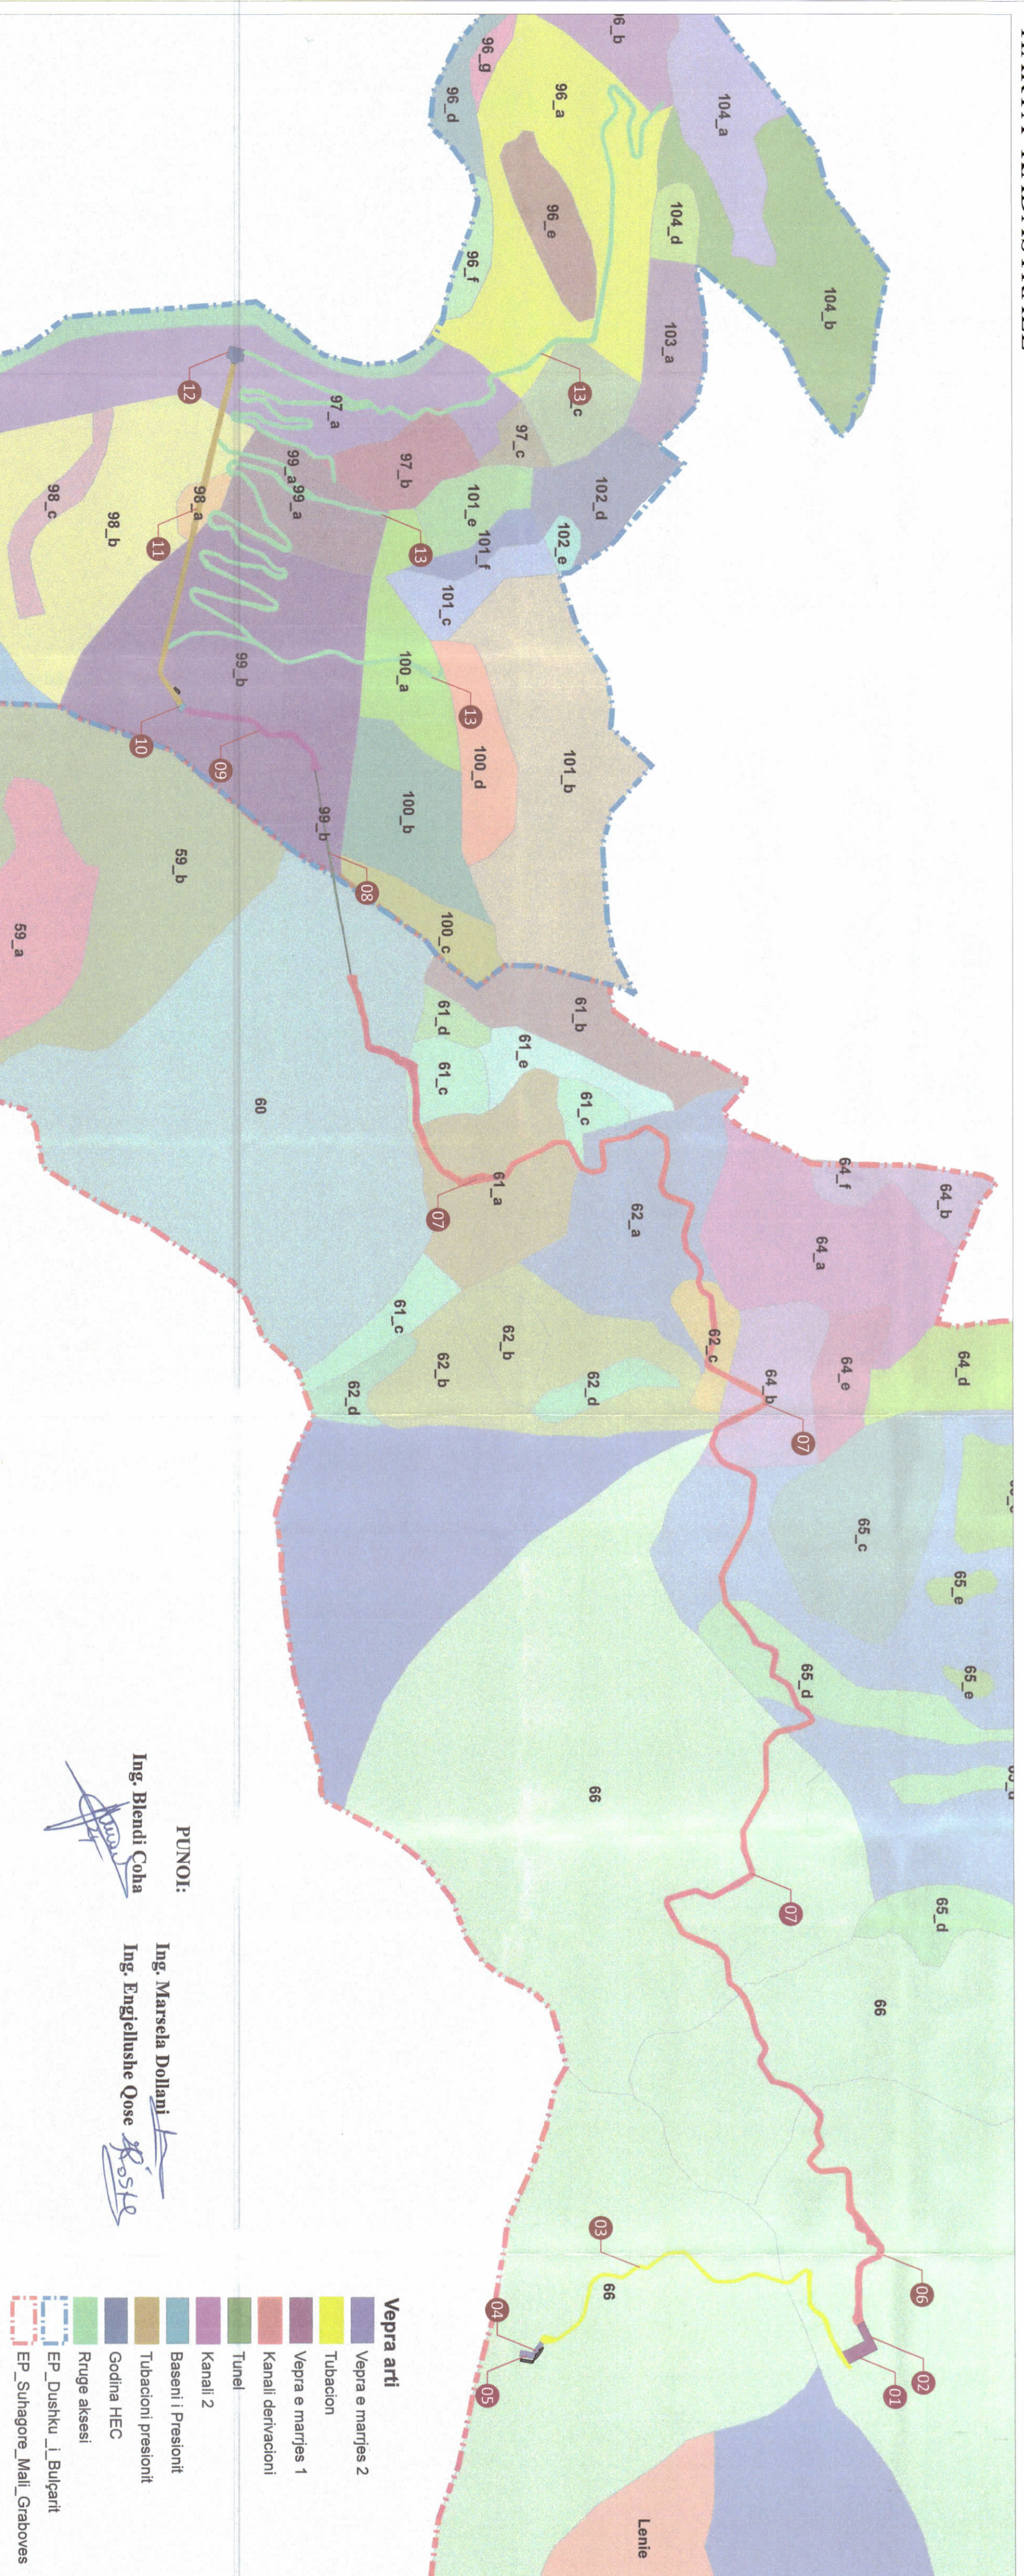

SHK. 1:10000

HARTA E NGASTRAVE PYJORE

SHK. 1:10000



PAMJE TREDIMENSIONALE

TREGUESIT E ZHVILLIMIT

Sipërfaqja e ndërtimit të Vepres së Marjës Nr.2	389.00 m <sup>2</sup>
Sipërfaqja e ndërtimit të Vepres së Marjës Nr.1 & Dekantues	1430.00 m <sup>2</sup>
Sipërfaqja e ndërtimit të Tubacionit Korrogato SN8	914.06 m <sup>2</sup>
Gjatesia e Kanalit të Derivacionit nr.2	5249.17 m
Sipërfaqja e ndërtimit të Basenit të Prestionit	122.22 m <sup>2</sup>
Sipërfaqja e ndërtimit të Tubacionit të Prestionit	1444.45 m <sup>2</sup>
Sipërfaqja e ndërtimit të Godines së Centralit	426.00 m <sup>2</sup>

TREGUESIT TEKNIK

Kuota e Vepres së Marjës Nr.1	867.2 m m.n.d
Kuota e Vepres së Marjës Nr.2	871.5 m m.n.d
Kuota e Basenit të Prestionit	858.90 m m.n.d
Kuota e Godines së Centralit	356.0 m m.n.d
Fuqja e Instaluar	14 900 kW
Energjia Vjetore	63 740 620 kWh/Vit

KOORDINATAT GJEOGRAFIKE

Koordinatat e Vepres së Marjës Nr.1	X=532343.896	Y=4515890.296	(KRGJSH)
Koordinatat e Vepres së Marjës Nr.2	X=532385.313	Y=4515017.938	(KRGJSH)
Koordinatat e Godines së Centralit	X=526926.457	Y=4514139.000	(KRGJSH)

PRONAT QË ZHVILLOHET

Zona Kadastrale: Gjujma e projektit mbulohet me ngajtra, për të cilat janë lidhur kontratë Qiraje me Nr. 248 Prot., datë 20.01.2020, si dhe Aneks Kontrate Qiraje Nr. 1598 Prot., datë 15.04.2024, me Bashkinë Gramsh.

Për pronat të cilat sipas konfirmimit të ASHK-së Gramsh janë privat, pa informacion/nunmër pasurisë/pronarë të pavërtetuar, në rast se do të ketë regjistrime të reja, do të reflektohen përkatesisht në VKM-në e shpronësimit dhe dokumentin e lejes së ndërtimit.

Saktësimi i pasurive do të reflektohen në dokumentin e lejes së ndërtimit pasi të jetë përfunduar procedura e shpronësimit me VKM-në përkatesë për shpronësim.

Ekonomia Pyjore: EP Dushku i Bulgarit, EP Suhagore-Mali Graboves

EP Suhagore: 60, 61a, 61c, 62a, 62b, 62c, 64b, 65a, 65d, 66,  
EP Dushku i Bulgarit: 96a, 96b, 97a, 97b, 98a, 98b, 99a, 99b, 100a

PIKA	EMËRTIMI	NGASTRAT PYJORE QE PREENEN NGA PROJEKTI
01	Veptra e Marjës Nr. 1	EP Suhagore Ng. 66
02	Dekantusi 1	EP Suhagore Ng. 66
03	Kanal Derivacioni	EP Suhagore Ng. 66, 66f
04	Veptra e Marjës Nr. 2	EP Suhagore Ng. 66
05	Dekantusi 2	EP Suhagore Ng. 66
06	Tub Korrogat	EP Suhagore Ng. 66
07	Kanal Derivacioni	EP Suhagore Ng. 66, 65d, 65a, 65f, 64b, 62b, 62c, 62a, 61c, 61a, 60
08	Tub Korrogat (Tunel)	EP Suhagore Ng. 60, EP Dushku i Bulgarit Ng. 99b, 100c
09	Kanal Derivacioni	EP Dushku i Bulgarit Ng. 99b
10	Baseni i Prestionit	EP Dushku i Bulgarit Ng. 99b
11	Tubacioni i Turbinave	EP Dushku i Bulgarit Ng. 99b, 98a, 98b, 97a
12	Godina e Centralit	EP Dushku i Bulgarit Ng. 97a
13	Rrugjet e Aksesit	EP Dushku i Bulgarit Ng. 97a, 97b, 96a, 96b, 89a, 98b, 99a, 99b, 100a, 100d, 101b



REPUBLIKA E SHQIPËRISË  
KËSHILLI KOMBËTAR I TERRITORIT

MIRATOHET

KRYETARI I K.K.T

Z. EDI RAMA

Znj. Beinda Baluku  
Ministër i Infrastrukturës dhe Energjisë

Miratar me Vendim të KKT Nr. 14, Datë 25.04.2023

Leje Ndërtimi për objektin: "Ndërtimi i Hidrocentralit Grabova 1, mbi pellgun e Grabovës, degë e Lumit Devoll, me vendndodhje në Qarkun e Elbasanit", me subjekti zhvillues shoqëritë "Grabova Hydropower" sh.p.k.

EMËRTIMI I FLETËS:	PLANI I VENDOSIES SE SHTRUKTURES HEC - GRABOVA 1
POKOSITËS:	GRABOVA HYDROPOWER
PROJEKTUES:	GR ALBANIA
ZHVILLUES:	GRABOVA HYDROPOWER
FAZA E PROJEKTT:	PROJEKT ZBATIMI
SHKALLA 1: 10000	NR. I FLETËS A-01 NR. I KOPIEVE 05/06