

LEJE ZHVILLIMI PËR OBJEKTIN:

"VLORA MARINA RESORT, HOTEL DHE STRUKTURA AKOMODESE REZIDENCIALE" ME ZHVILLUES SHOQËRINË "MARINA RESIDENCES VLORE" SHPK





REPUBLIKA E SHQIPËRISË
KËSHILLI KOMBËTAR I TERRITORIT

MIRATOHET


KRYETARI T.K.T

Z. EDI RAMA

Z. EDI RAMA

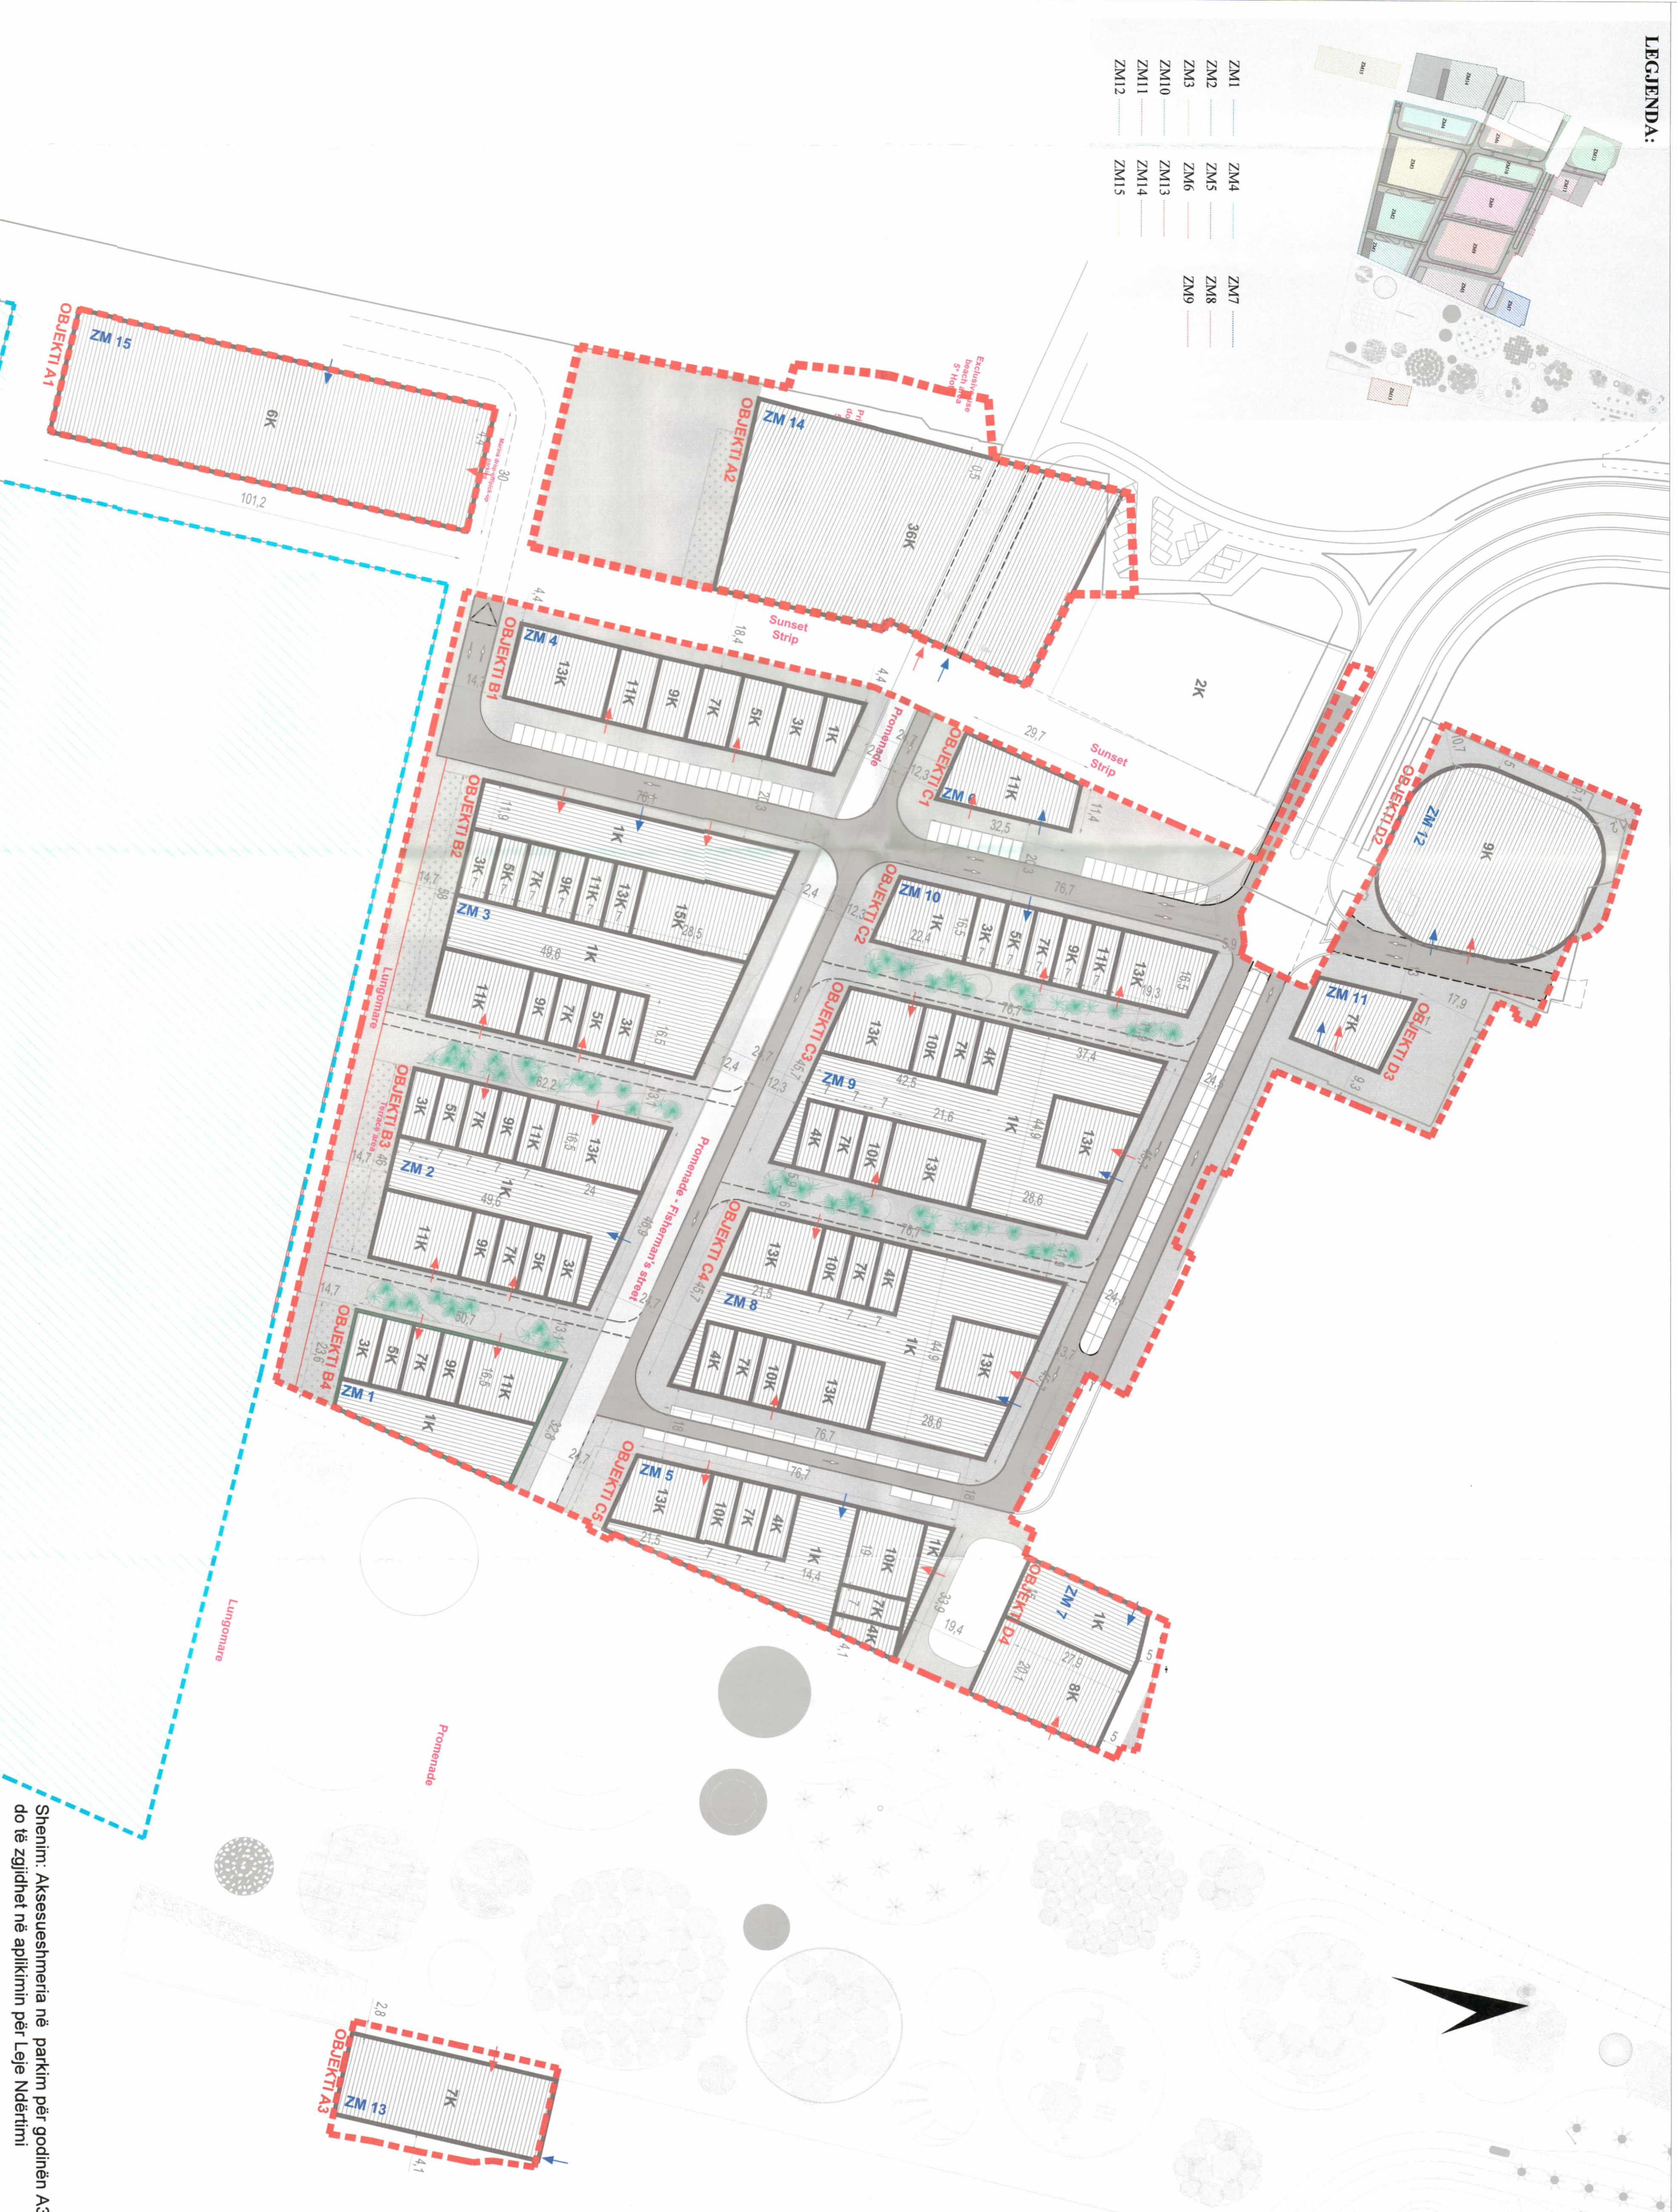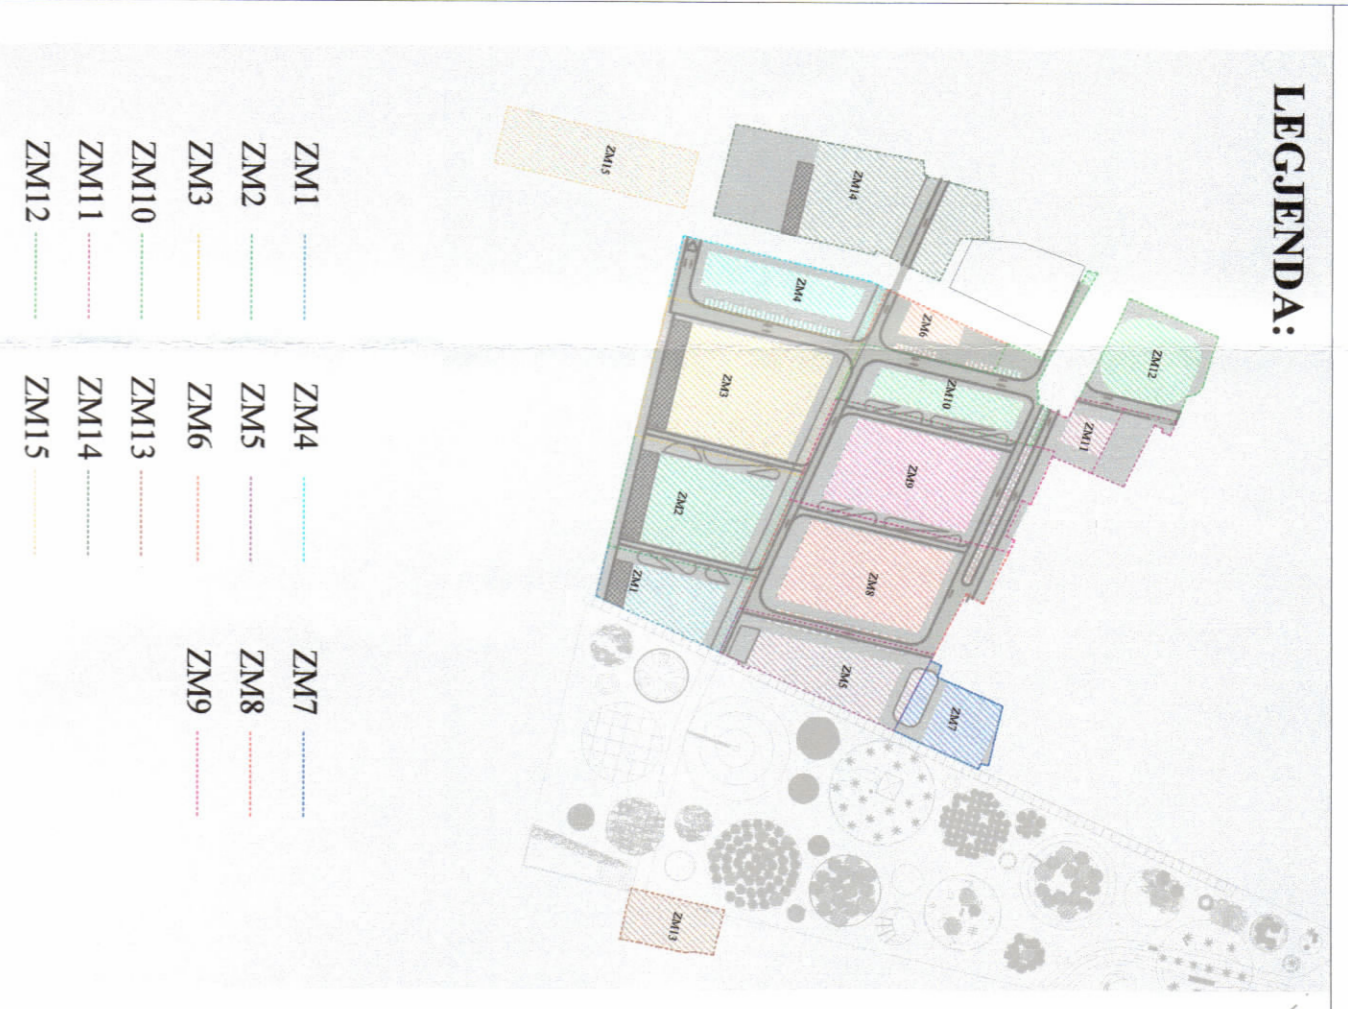

PLANI I VENDOSJES SË STRUKTURËS SHK. 1: 7500

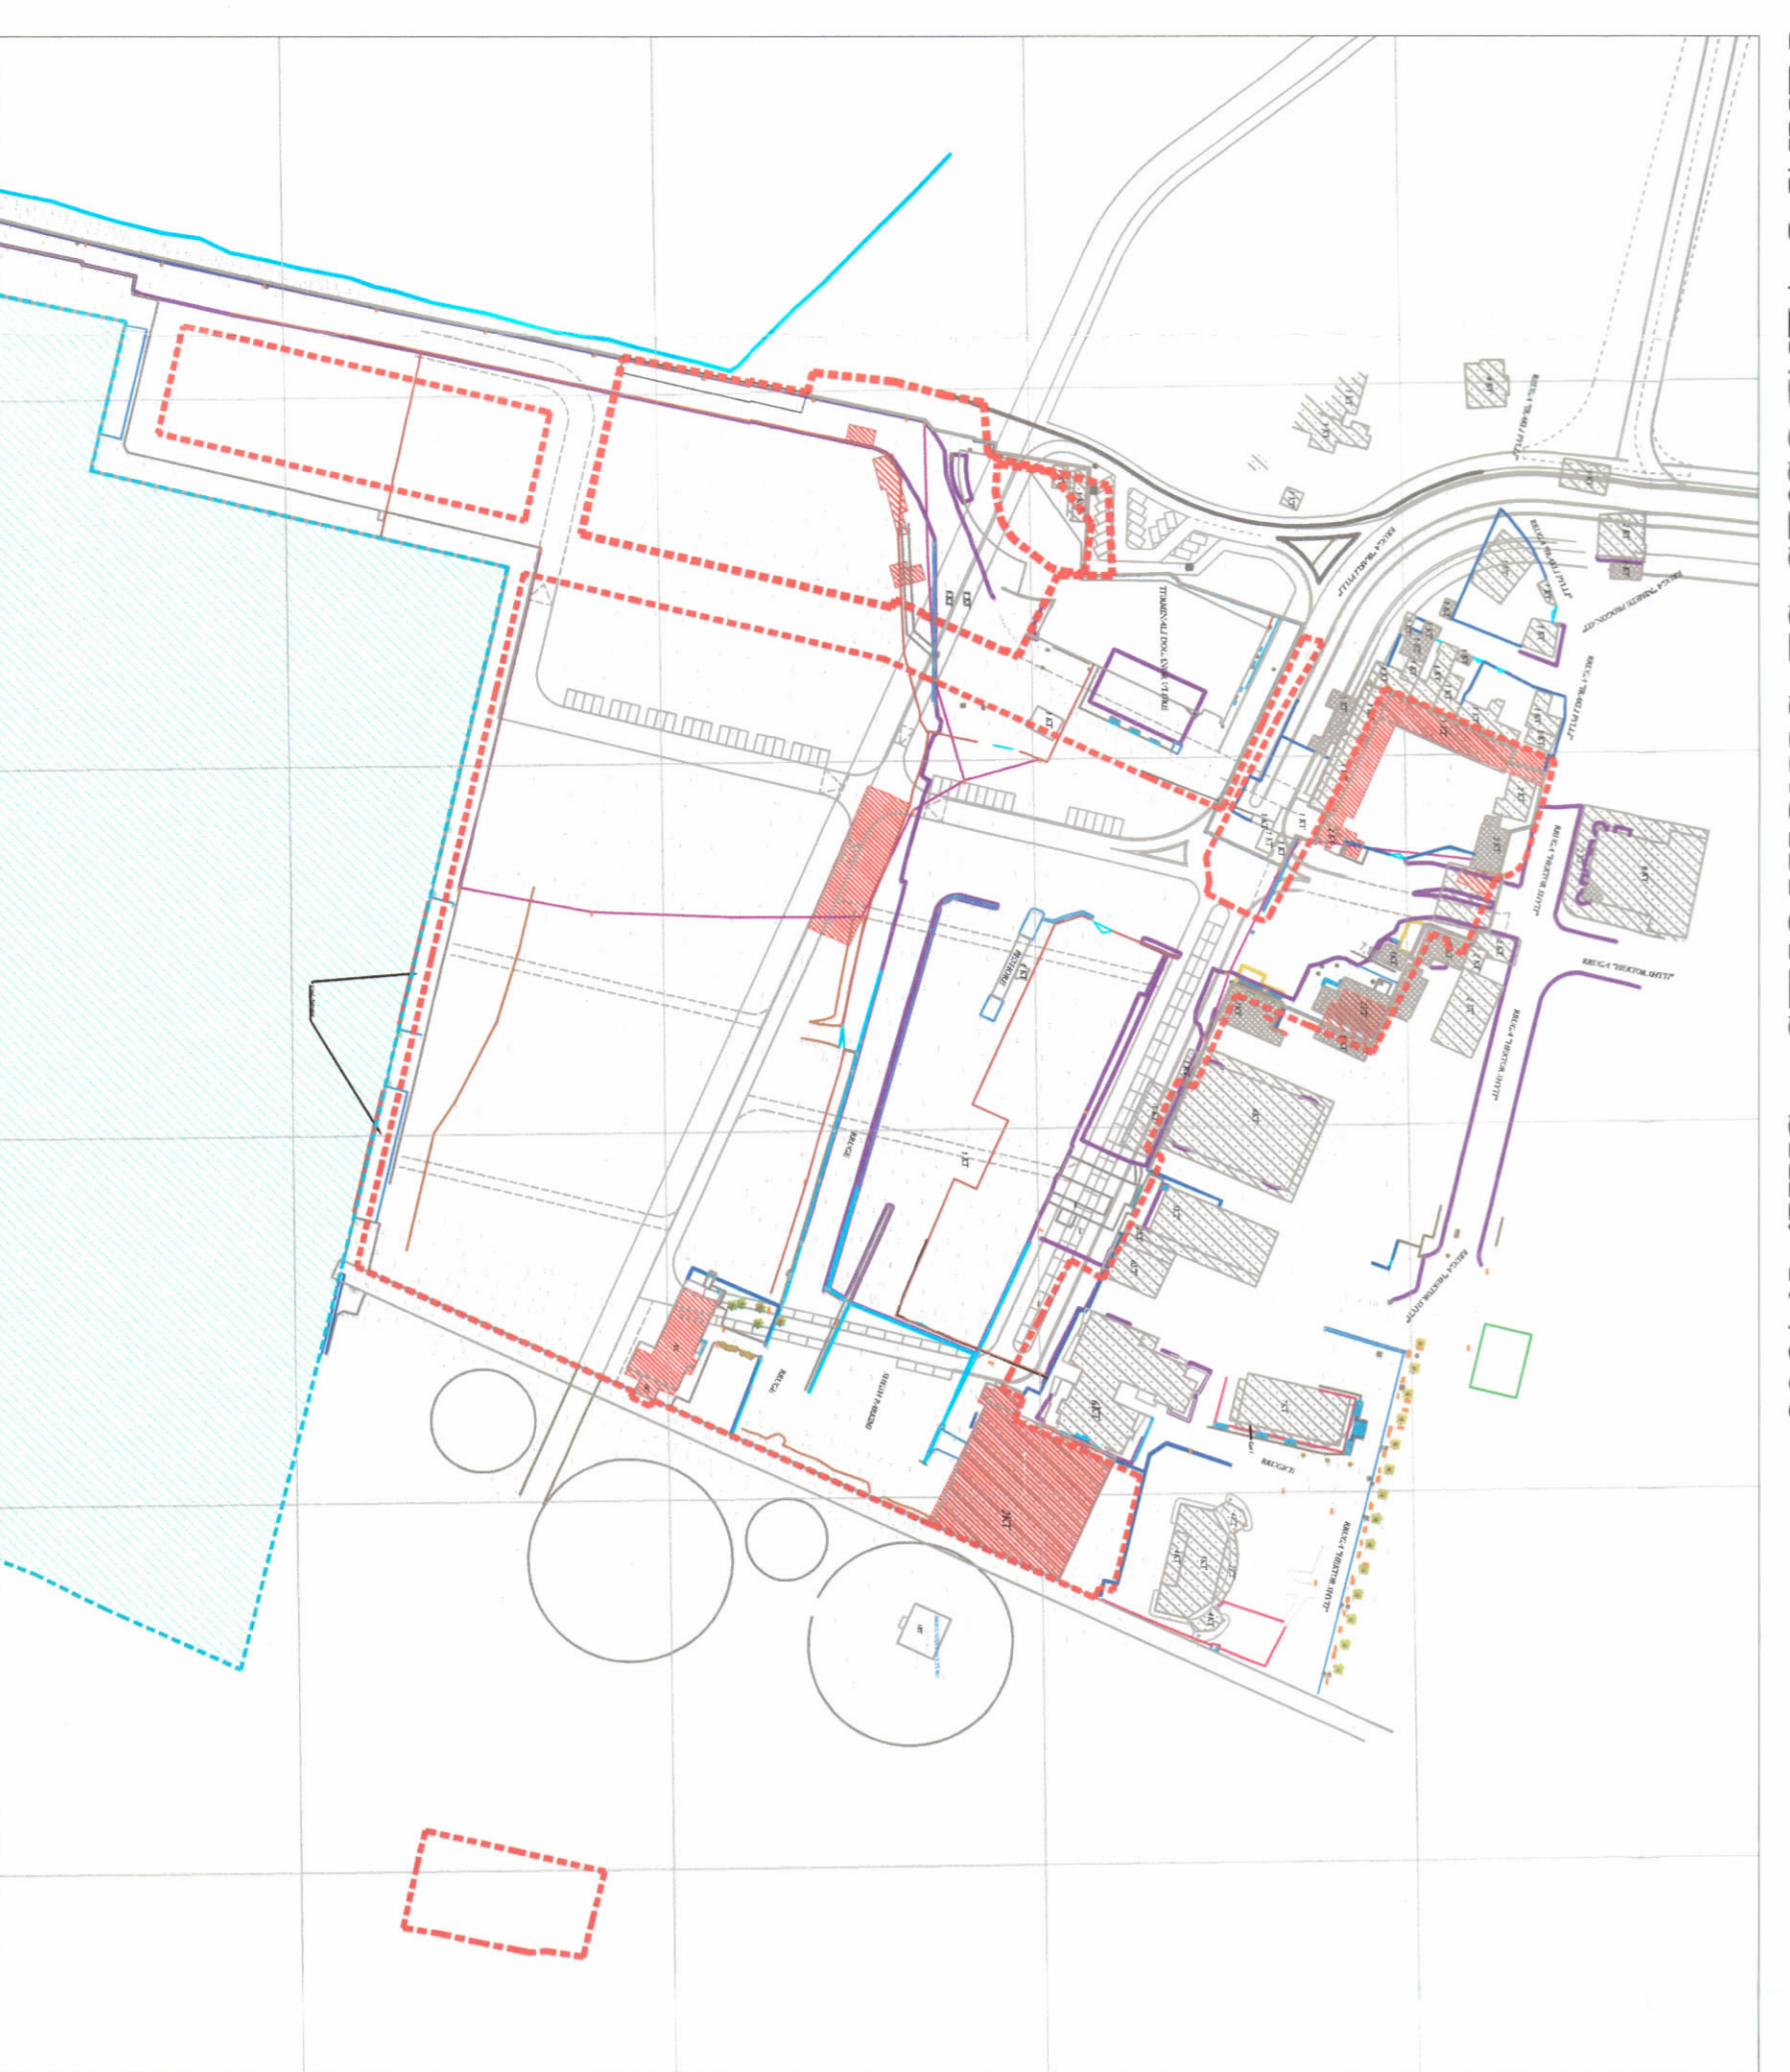

HARTA TOPOGRAFIKE SHK. 1:2000



POZICIONI KADASTRAL SHK. 1:2000

Shënim: Aksesueshmëria në parkim për godinën A3, do të zgjidhet në aplikimin për Leje Ndërtimi

Table with 4 columns: Object ID, Area (m²), Volume (m³), and Coefficient. It lists details for various building objects (OBJEKTI A1 through OBJEKTI A15) and zones (ZM 1 through ZM 15).

Summary table with 4 columns: Category, Description, Value, and Unit. It provides key statistics for the project, including total area, volume, and coefficients.

Znj. BELINDA BALÇUKU
Ministër i Infrastrukturës dhe Energjisë

Miratuar me Vendim të KKT Nr.27, Datë 16/03/2022

LEJE ZHVILLIMI PËR OBJEKTIN:
"VLORA MARINA RESORT, HOTEL DHE STRUKTURA AKOMODESE REZIDENCIALE"
ME ZHVILLUES SHOQËRINË "MARINA RESIDENCES VLORE" SHPK

EMËRTIMI I FLETËS:
Plani i vendosjes së strukturës

POROSITËS:
"MARINA RESIDENCES VLORE SHPK"

PROJEKTUES:
XDOGA RRI shtpë

ZHVILLUES:
"MARINA RESIDENCES VLORE SHPK"

FAZA E PROJEKTTI:
Leje zhvillimi

SHKALLA:
1:750, 1:2000

