



LEJE NDËRTIMI PËR OBJEKTIN: "NDËRTIM I BIBLIOTEKËS 4 DHE 5 KATE MBI TOKË PËR UNIVERSITETIN E TIRANËS", ME VENDODHJE NË BASHKINË TIRANË, ME ZHVILLUES UNIVERSITETI I TIRANËS".

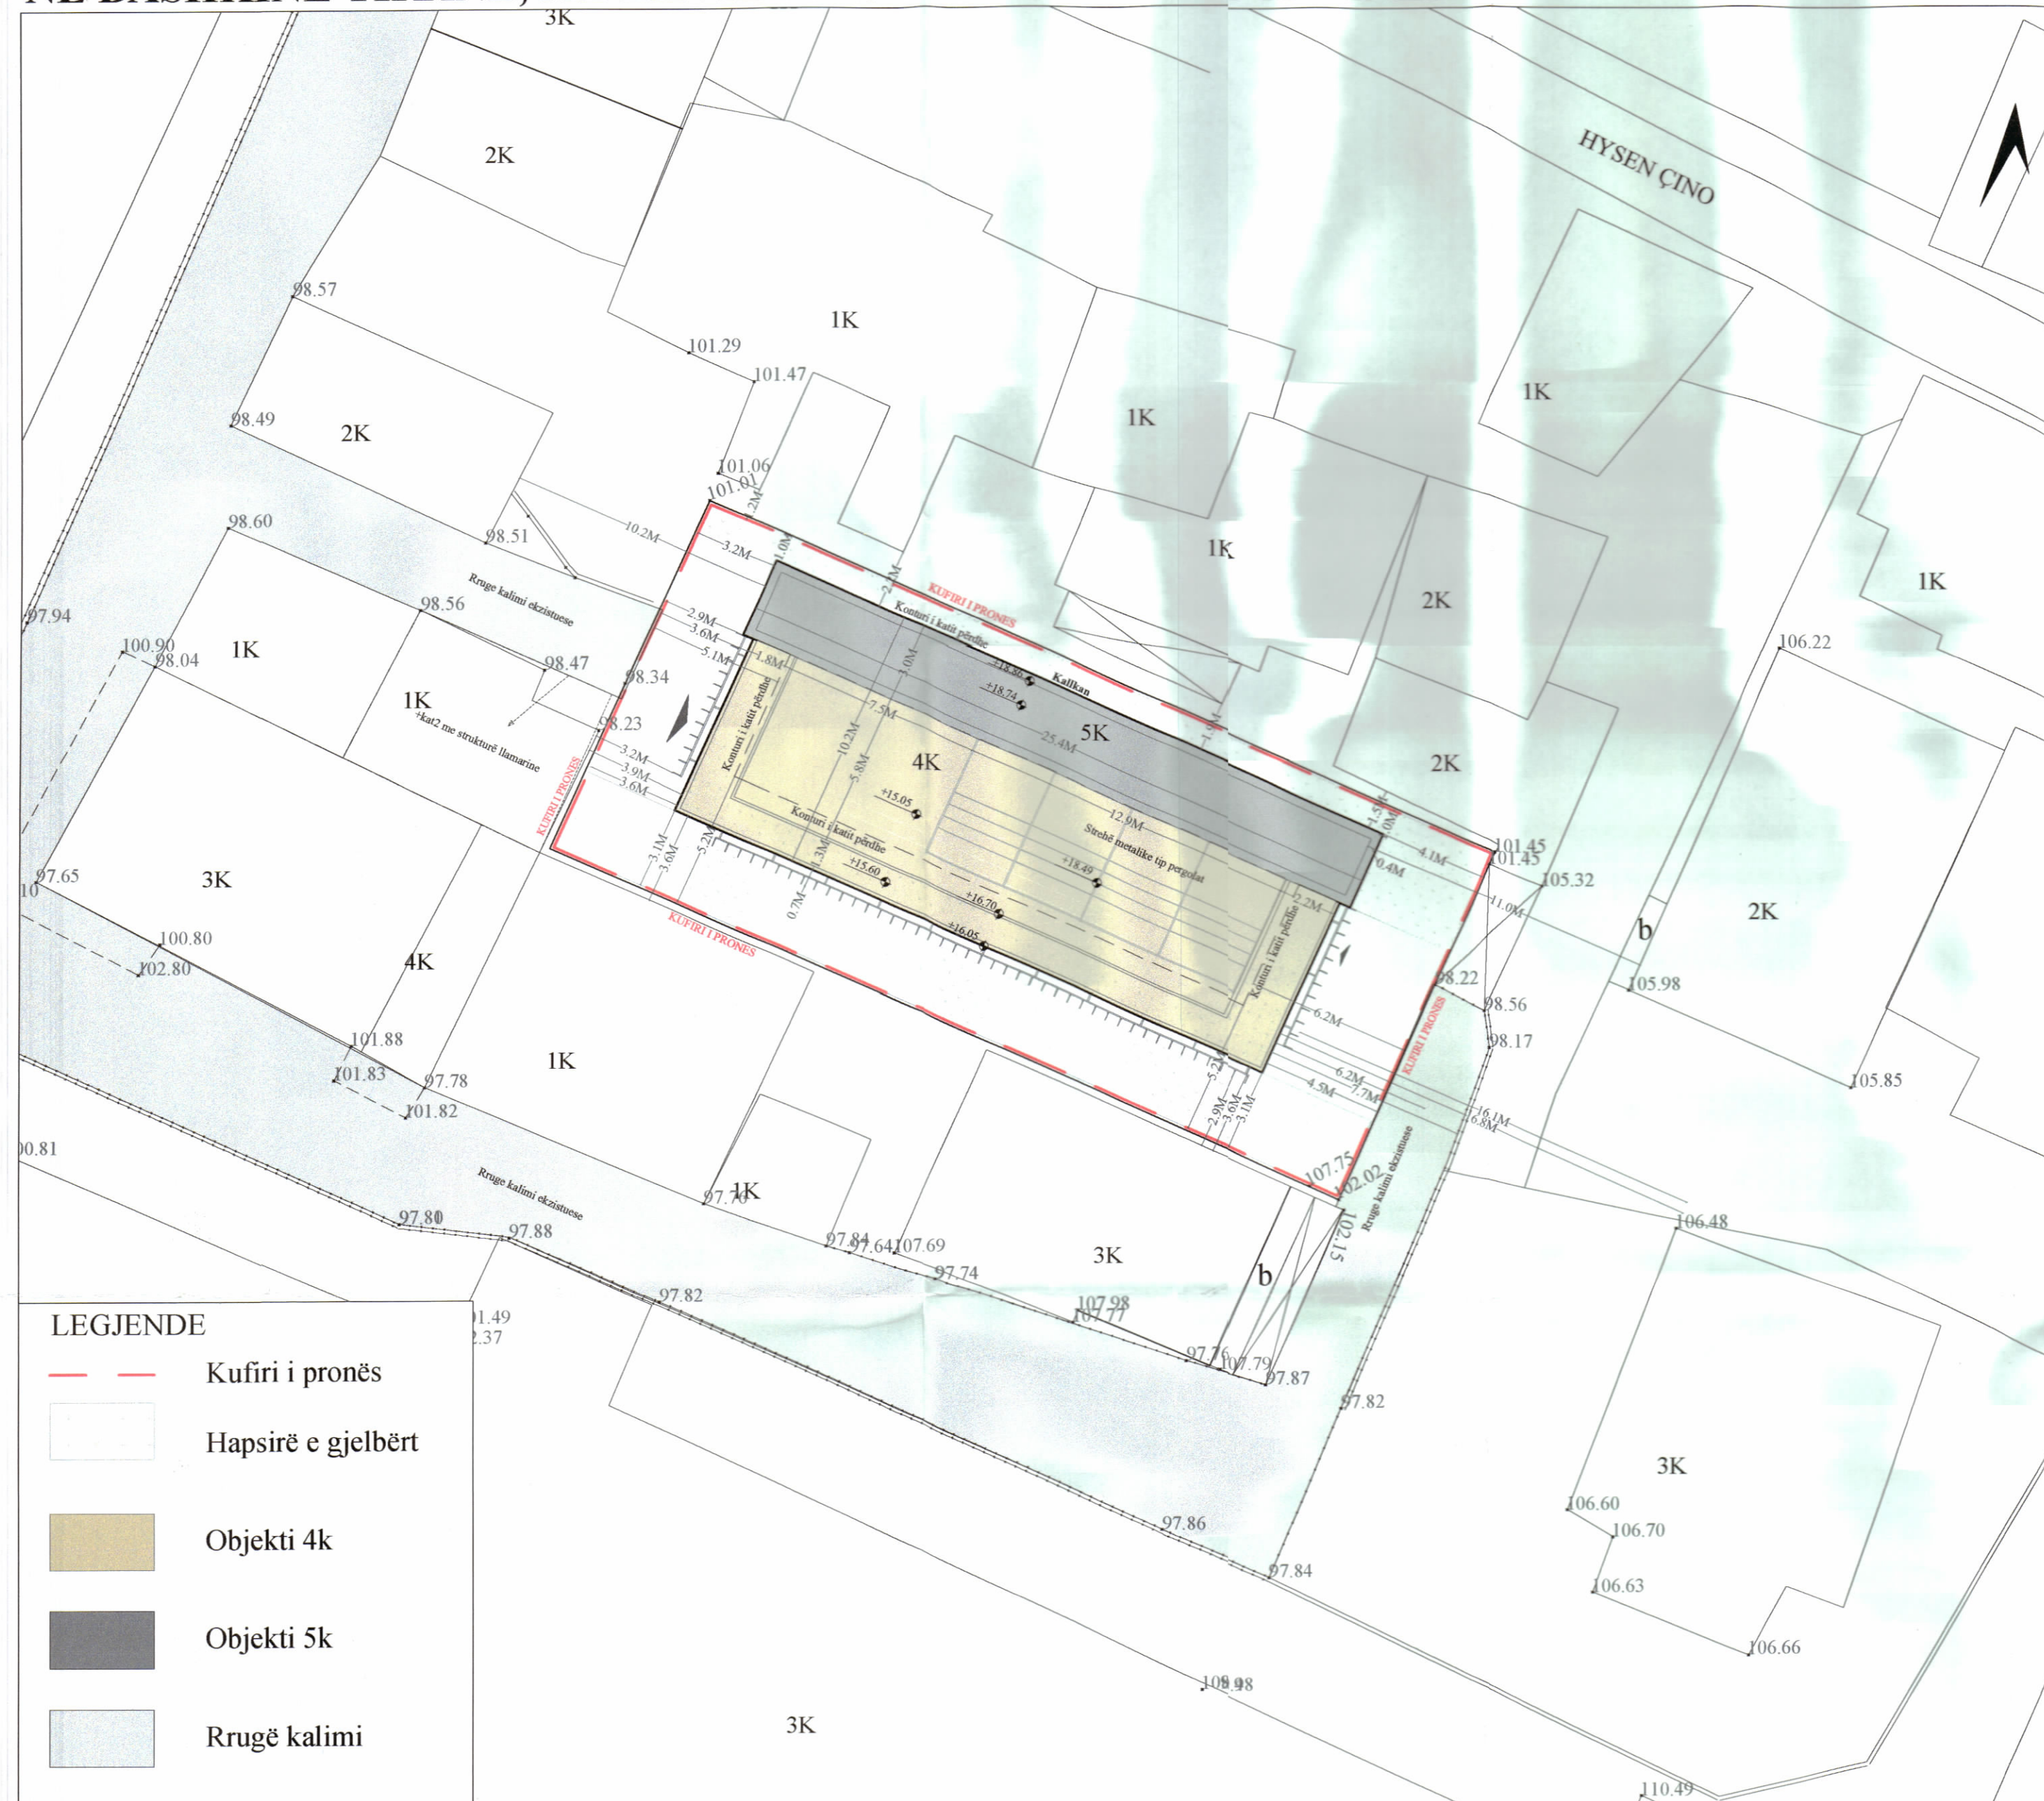

PLANI I VENDOSJES SË STRUKTURËS SHK. 1:200



POZICIONI KADASTRAL SHK. 1:500

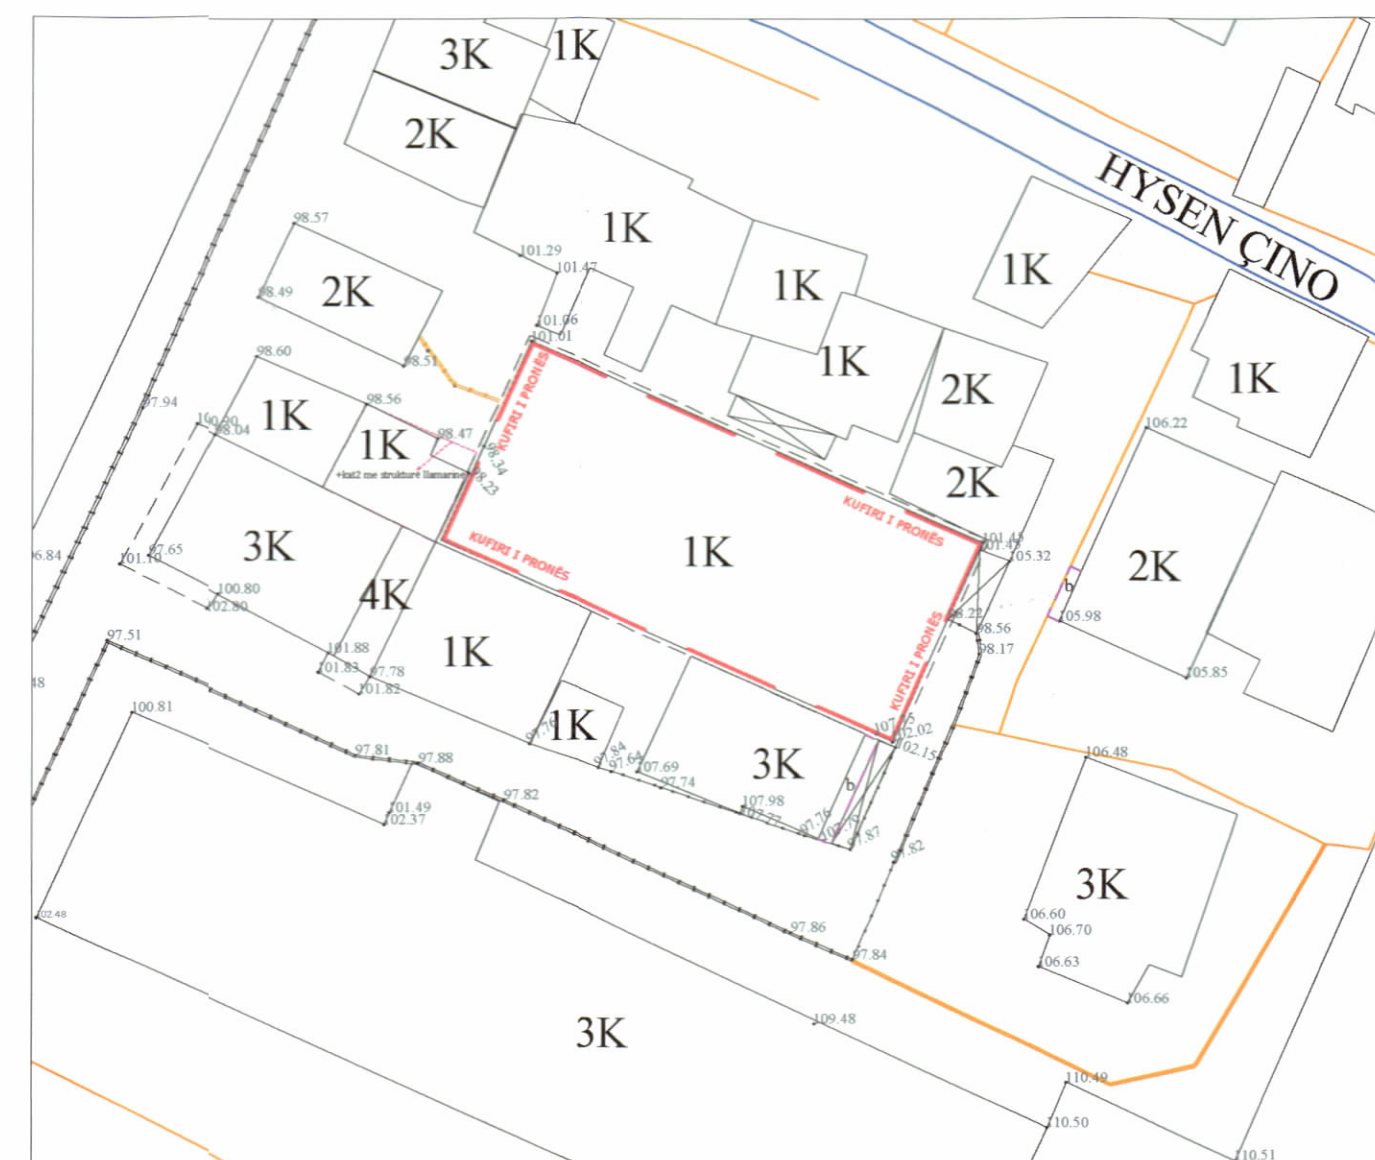

HARTA TOPOGRAFIKE SHK. 1:500

PAMJE TREDIMENSIONALE



REPUBLICA E SHQIPËRISË
KËSHILLI KOMBËTAR I TERRITORIT

MIRATOHET

KRYETARI I K.K.T

Z. EDI RAMA

Znj. Ogerta Manastirliu

Ministër i Arsimit dhe Sportit

TREGUESIT E ZHVILLIMIT:

Sipërfaqe e përgjithshme e truallit:	468 m ²
Sipërfaqe e truallit e zënë nga struktura (gjurma):	187 m ²
Sipërfaqe e përgjithshme e ndërtimit mbi tokë:	1017 m ²
Sipërfaqe e përgjithshme e ndërtimit mbi dhe nën tokë:	1017 m ²
Koeficienti i shfrytëzimit të truallit për ndërtim:	40%
Koeficienti i shfrytëzimit të truallit për rrugë dhe hapsira publike:	30%
Intensiteti i ndërtimit:	2.17
Lartësia maksimale e strukturës nga niveli i kuotës së sistemimit për objektin 4kt:	16.7m
Lartësia maksimale e strukturës nga niveli i kuotës së sistemimit për objektin 5kt:	18.86m
Numri i kateve mbi tokë:	4 dhe 5 kate
Numri i kateve nën tokë:	0 kat

TREGUESI TEKNIK:

Zona Kadastrale: Z.K. 8160; Nr. pasurie 5/159, në emër të: Universitetit të Tiranës
Kufizimet:
Veri: 2.2 m, 1.9 m dhe 1.5 m
Jug: 3.6 m
Lindje: 16.8 m dhe 11 m
Perëndim: 10.2m dhe 3.9m
Distancat nga kufiri i pronës:
Veriu 1 m,
Lindja 4.1m,
Jugu 3.1 m,
Perëndimi 3.2 m
Distancat nga aksi i rrugës: 6.2m.

Miratur me Vendim të KKT Nr. 8, Datë 02.04.2024

LEJE NDËRTIMI PËR OBJEKTIN: "NDËRTIM I BIBLIOTEKËS 4 DHE 5 KATE MBI TOKË PËR UNIVERSITETIN E TIRANËS", ME VENDODHJE NË BASHKINË TIRANË, ME ZHVILLUES UNIVERSITETI I TIRANËS".

EMËRTIMI I FLETËS:	PLANI I VENDOSJES SË STRUKTURËS NË OBJEKTIN: "NDËRTIM I BIBLIOTEKËS 4 DHE 5 KATE MBI TOKË PËR UNIVERSITETIN E TIRANËS"	
ZHVILLUES:	UNIVERSITETI I TIRANES	
PROJEKTUES:	"TRANSPORT HIGHWAY CONSULTING" SH.PK & "KKG PROJECT"	
FAZA E PROJEKTIT:	PROJEKT ZBATIM	
SHKALLA 1:500	NR. I FLETES A-01	NR. I KOPJEVE 06/06