




LEJE NDERTIMI PËR OBJEKTIN : RIKONSTRUKSIONI DHE RRIJTA E KAPACITETIT TE HIDROCENTRALIT " ÇARSHOVE" MBI PERROIN E ÇARSHOVES, BASHKIA PERMET, QARQU GJIROKASTER

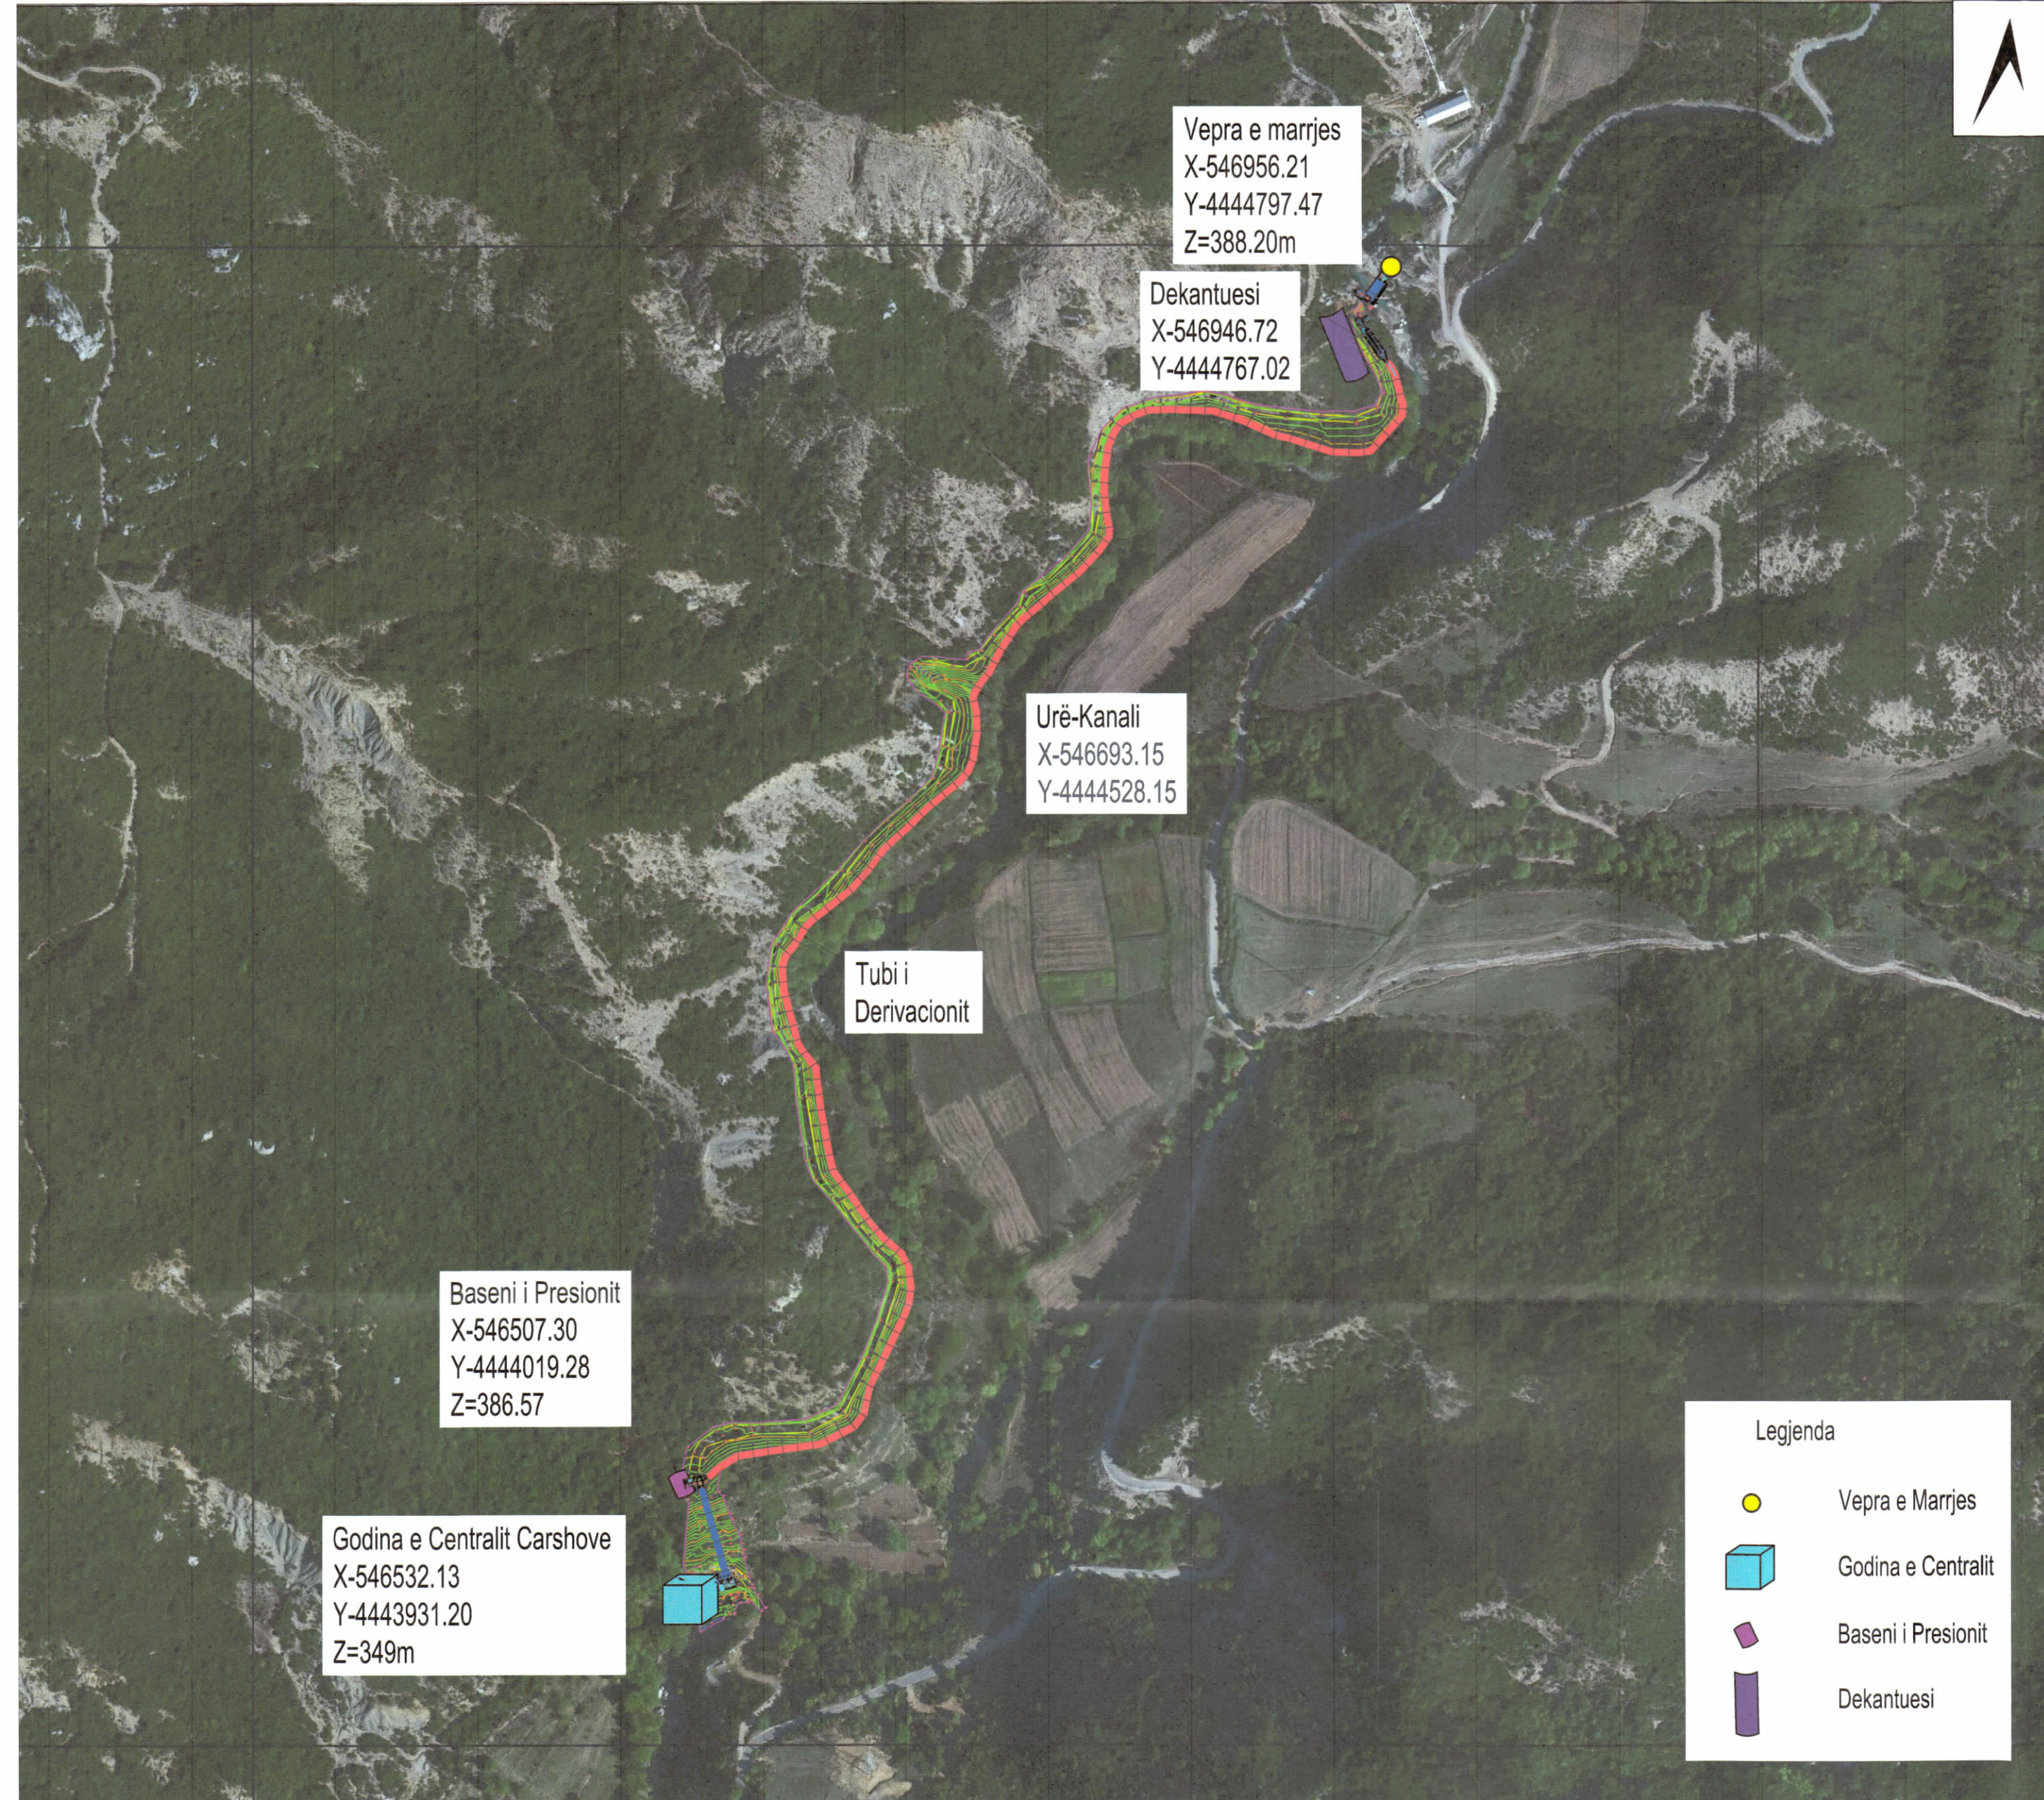

PLANI I VENDOSJES SË STRUKTURËS SHK. 1: 3500



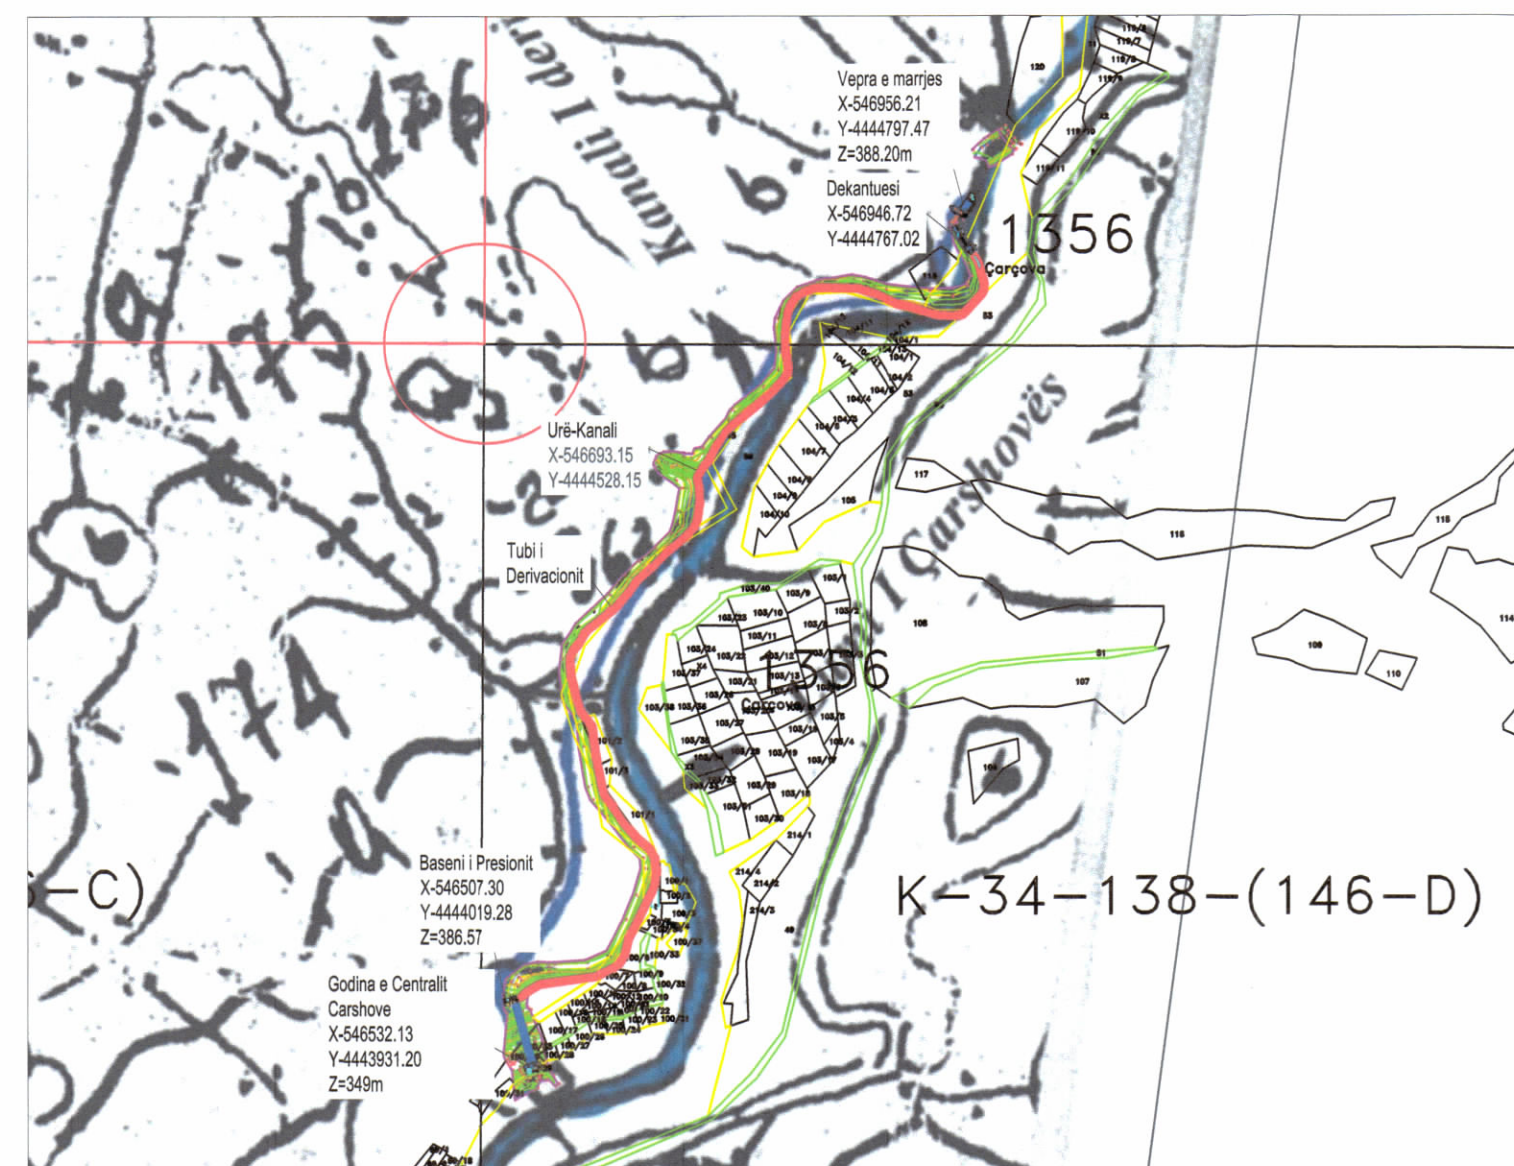


POZICIONI KADASTRAL SHK. 1:7500

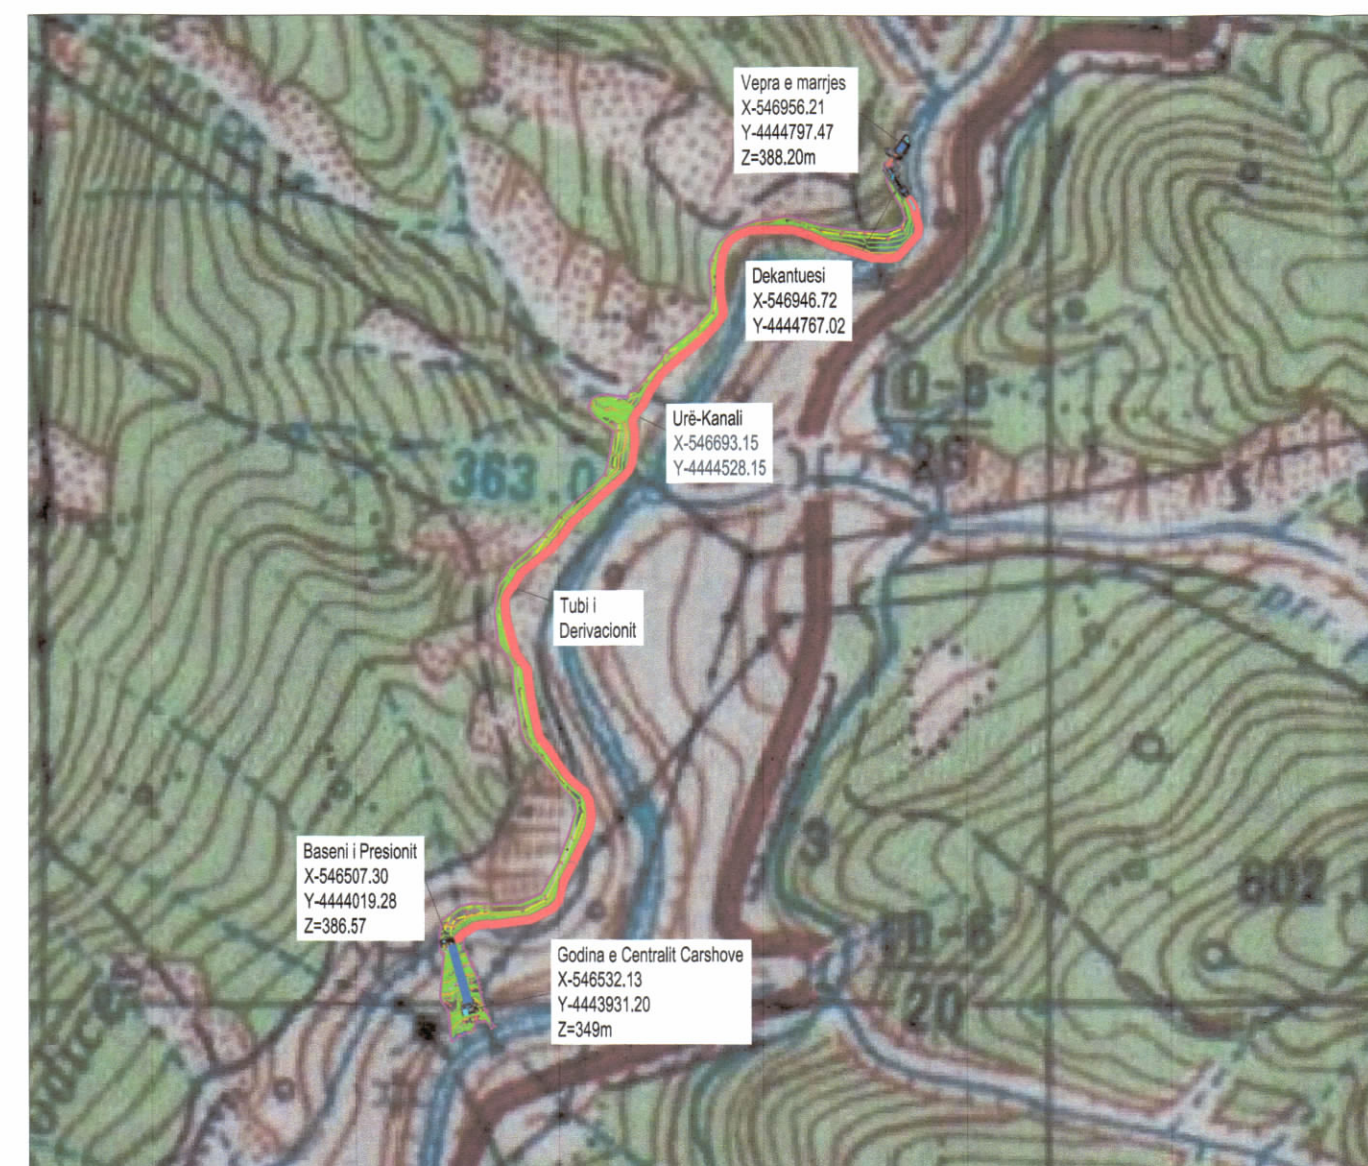

HARTA TOPOGRAFIKE SHK. 1:7500

PAMJE TREDIMENSIONALE

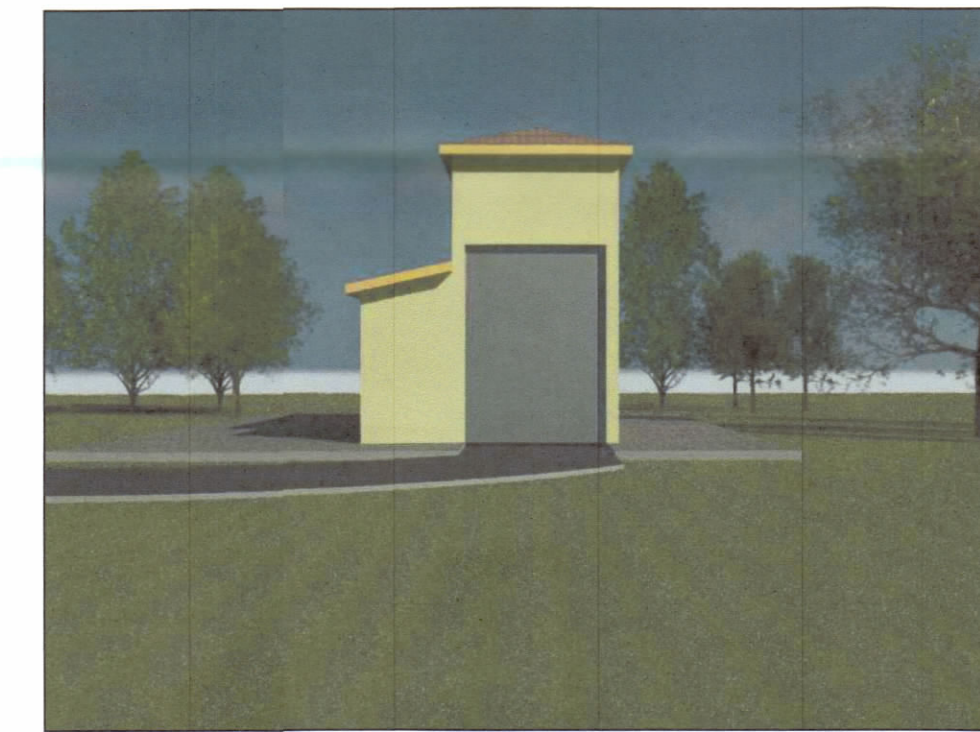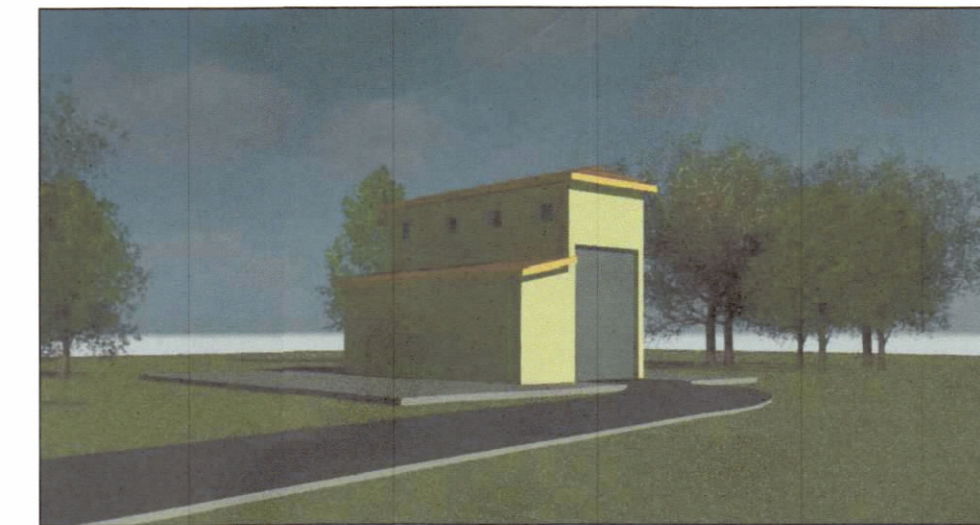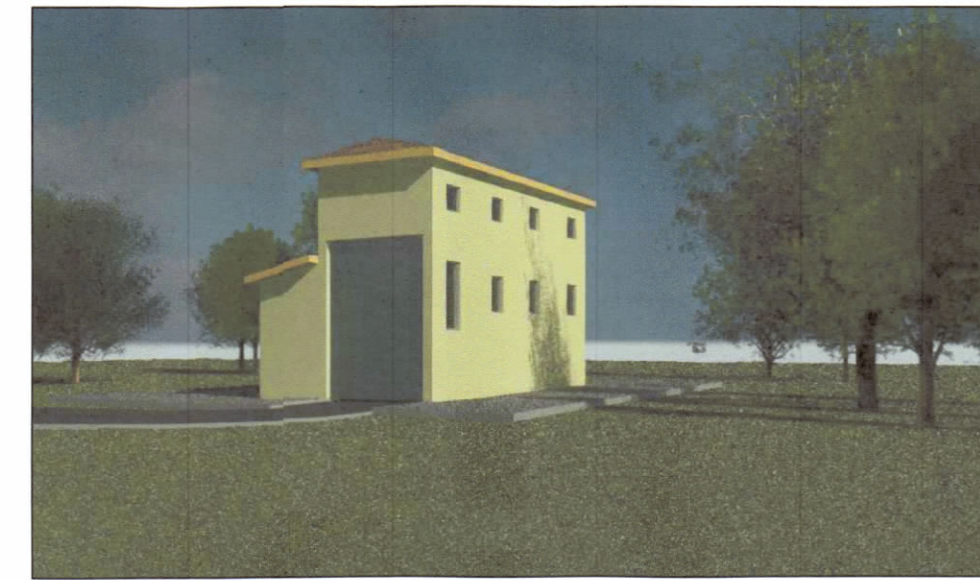

REPUBLIKA E SHQIPËRISË
KËSHILLI KOMBËTAR I TERRITORIT

MIRATOHET

KRYETARI I K.K.T



Z. EDI RAMA

Znj. BELINDA BALLUKU
Ministër i Infrastrukturës dhe Energjisë



Miratur me Vendim të KKT Nr. 23, Datë 01/08/2023

TREGUESIT E ZHVILLIMIT

Siperfaqja e ndertimit e zene nga Vepra e Marrjes	185 m ²
Siperfaqja e ndertimit e zene nga Dekantuesi	200 m ²
Siperfaqja e ndertimit e zene nga Baseni i Presionit	78 m ²
Siperfaqja e ndertimit e zene nga Godina e Centralit	49.6 m ²

Lartësia maksimale e strukturës nga niveli i kuotës së sistemit:	7 m
Numri i kateve mbi tokë:	1 kat
Numri i kateve nën tokë:	-

TREGUESIT TEKNIK:

Nr.pasurie dhe Zona Kadastrale:	Nr.Pasurie 100/29 ZK. 1356
Kufizimet:	
Veri:	Me Pasurine Nr.100/29
Jug:	Me Pasurine Nr.89
Lindje:	Me Pasurine Nr.100/25
Perendim:	Me pasurine Nr.100/25

Kuota e vepres se marrjes:	+388.20 m m.n.d
Kuota e basenit te presionit:	+386.57 m m.n.d
Kuota e godines se centralit:	+349.00 m m.n.d
Prurja llogaritese:	Qllog=2.5 m ³ /s
Fuqia e hidrocentralit:	786 kw
Energjia mesatare vjetore:	2,988,144 kWh/vit

LEJE NDERTIMI PËR OBJEKTIN : RIKONSTRUKSIONI DHE RRIJTA E KAPACITETIT TE HIDROCENTRALIT "ÇARSHOVE" MBI PERROIN E ÇARSHOVES, BASHKIA PERMET, QARQU GJIROKASTER

EMËRTIMI I FLETËS:	Plani i vendosjes së HEC-it "Çarshove" mbi perroin e Çarshoves, Bashkia Permet, Qarku Gjirokaster	
POROSITËS:	"KENXHI" sh.p.k	
PROJEKTUES:	"E.B.S" sh.p.k	Fahri Maho
ZHVILLUES:	"KENXHI" sh.p.k	Tomor Spahiu
FAZA E PROJEKTIT:	PROJEKT ZBATIM	
SHKALLA 1:3500	NR. I FLETËS A-01	NR. I KOPJEVE 01/06